


СХЕМА РАСПОЛОЖЕНИЯ ГРАНИЦ ПУБЛИЧНОГО СЕРВИТУТА: РАСПРЕДЕЛИТЕЛЬНЫЙ ГАЗОПРОВОД Н.П. БАТАМАЙ

Сведения о земельных участках по данным Единого государственного реестра недвижимости (ЕГРН), (участки, которые попадают в границу публичного сервитута)

№	Кадастровый номер	Разрешенное использование по документу	Адрес или местоположение земельных участков	Площадь земельного участка, кв.м.	Площадь сервитута, кв.м.
1	14:14:060000:7037	Земельные участки (территории) общего пользования	Российская Федерация, Республика Саха (Якутия), Ленский у, с Батамай	25 519	5 132,62
2	14:14:060006:12	малотажный жилой дом	Адрес ориентира: Респ. Саха (Якутия) р. Ленский с. Батамай ул. Центральная, дом 3, участок находится в км на на север от ориентира (-)	1 168	9,50
3	14:14:060006:19	малотажный жилой дом	Адрес ориентира: Респ. Саха (Якутия) р. Ленский с. Батамай ул. Центральная, дом 2, участок находится в км на на север от ориентира (-)	1 833	16,38
4	14:14:060006:21	Скотоводство	Респ. Саха (Якутия) у. Ленский с. Батамай ул. Центральная, д. 1	35 908	437,80
5	14:14:060006:36	Для размещения школы	Адрес ориентира: Респ. Саха (Якутия) р. Ленский с. Батамай ул. Центральная, дом 17	1 259	35,63
6	14:14:060006:463	Земельные участки (территории) общего пользования	Республика Саха (Якутия), Ленский район, с. Батамай	6 993	121,91
7	14:14:060006:465	Историко-культурная деятельность	Республика Саха (Якутия), Ленский район, с. Батамай	467	13,42
8	14:14:060006:7	малотажный жилой дом	Адрес ориентира: Респ. Саха (Якутия) р. Ленский с. Батамай ул. Центральная, дом 7, участок находится в км на на север от ориентира (-)	2 045	17,12

Каталог координат точек границ установления публичного сервитута в системе координат, принятой для

№	X	Y	№	X	Y	№	X	Y	№	X	Y	№	X	Y
1	826438,73	2462221,60	39	826389,96	2462680,96	77	826379,23	2463099,66	115	826319,93	2463295,37	153	826381,87	2463634,26
2	826423,57	2462236,69	40	826399,48	2462684,92	78	826369,90	2463033,10	116	826323,48	2463286,97	154	826382,56	2463608,16
3	826429,24	2462265,99	41	826384,77	2462685,67	79	826364,96	2463033,27	117	826323,58	2463285,77	155	826382,89	2463569,77
4	826418,72	2462292,82	42	826383,49	2462713,27	80	826358,26	2463075,80	118	826323,66	2463282,35	156	826382,47	2463548,60
5	826420,22	2462329,51	43	826386,79	2462715,15	81	826363,26	2463076,33	119	826323,35	2463283,42	157	826381,23	2463522,76
6	826415,26	2462359,72	44	826386,70	2462719,15	82	826362,03	2463082,21	120	826324,35	2463269,02	158	826379,97	2463497,66
7	826415,57	2462352,32	45	826383,43	2462719,27	83	826356,88	2463079,59	121	826326,75	2463259,18	159	826382,67	2463475,42
8	826406,50	2462333,41	46	826383,87	2462743,80	84	826348,46	2463099,60	122	826325,99	2463240,12	160	826377,63	2463475,19
9	826405,47	2462341,26	47	826386,92	2462765,25	85	826347,60	2463101,58	123	826326,70	2463218,35	161	826378,15	2463471,21
10	826405,46	2462341,33	48	826398,50	2462779,16	86	826332,69	2463122,65	124	826271,09	2463210,74	162	826383,26	2463471,43
11	826405,57	2462350,17	49	826401,69	2462780,09	87	826336,35	2463125,37	125	826272,01	2463208,93	163	826386,88	2463451,37
12	826405,56	2462352,23	50	826401,36	2462784,08	88	826334,15	2463128,72	126	826285,59	2463186,51	164	826393,11	2463417,53
13	826401,40	2462388,02	51	826391,11	2462783,22	89	826330,43	2463125,96	127	826298,14	2463167,36	165	826396,34	2463398,22
14	826400,63	2462396,79	52	826393,89	2462815,86	90	826316,54	2463146,89	128	826313,20	2463144,67	166	826391,80	2463397,47
15	826400,29	2462398,87	53	826398,34	2462816,55	91	826301,48	2463169,57	129	826327,22	2463123,56	167	826392,31	2463393,49
16	826397,05	2462418,24	54	826398,28	2462820,58	92	826288,99	2463188,62	130	826328,34	2463121,87	168	826396,44	2463394,24
17	826391,19	2462430,06	55	826394,02	2462819,93	93	826276,38	2463209,43	131	826342,97	2463101,19	169	826397,24	2463389,64
18	826397,99	2462451,08	56	826393,92	2462854,89	94	826280,09	2463211,86	132	826339,28	2463099,19	170	826392,85	2463389,32
19	826397,44	2462455,04	57	826397,83	2462855,14	95	826277,84	2463215,23	133	826341,26	2463095,71	171	826393,36	2463383,34
20	826390,48	2462433,99	58	826391,78	2462859,14	96	826274,46	2463212,95	134	826344,92	2463097,69	172	826397,65	2463385,65
21	826386,91	2462473,74	59	826393,94	2462858,90	97	826270,77	2463220,35	135	826354,00	2463076,09	173	826401,38	2463353,61
22	826384,19	2462486,13	60	826394,26	2462885,20	98	826256,35	2463242,29	136	826361,11	2463052,18	174	826397,51	2463353,06
23	826390,72	2462497,09	61	826397,60	2462885,17	99	826244,11	2463261,36	137	826366,09	2463031,86	175	826398,02	2463349,09
24	826390,14	2462501,05	62	826397,61	2462889,17	100	826238,91	2463269,36	138	826275,21	2463008,95	176	826401,56	2463349,69
25	826384,09	2462500,16	63	826394,29	2462889,20	101	826240,19	2463270,80	139	826374,30	2462979,92	177	826401,48	2463342,97
26	826385,23	2462523,58	64	826394,34	2462914,68	102	826238,96	2463273,43	140	826385,97	2462979,96	178	826398,91	2463342,44
27	826386,39	2462546,73	65	826394,86	2462942,11	103	826236,75	2463272,74	141	826388,08	2462979,96	179	826399,33	2463338,46
28	826392,60	2462547,10	66	826397,63	2462942,43	104	826227,75	2463287,14	142	826390,89	2462943,78	180	826406,55	2463338,66
29	826392,36	2462551,10	67	826397,69	2462946,47	105	826224,26	2463295,38	143	826396,34	2462914,74	181	826402,01	2463298,85
30	826386,52	2462590,75	68	826394,72	2462946,13	106	826232,79	2463300,35	144	826390,79	2463887,34	182	826396,63	2463314,02
31	826386,89	2462589,74	69	826391,77	2462982,08	107	826236,78	2463303,80	145	826389,91	2463856,72	183	826400,41	2463312,73
32	826386,58	2462606,41	70	826389,16	2462982,97	108	826222,69	2463299,08	146	826390,02	2462817,53	184	826406,10	2463329,42
33	826390,33	2462606,75	71	826389,15	2462987,76	109	826215,61	2463315,63	147	826386,89	2462781,21	185	826412,18	2463328,70
34	826390,20	2462610,74	72	826399,43	2462989,53	110	826210,32	2463331,64	148	826383,00	2462766,06	186	826410,72	2463292,83
35	826386,50	2462610,41	73	826398,75	2462993,47	111	826215,17	2463334,12	149	826379,87	2462744,11	187	826412,29	2463264,64
36	826385,87	2462634,36	74	826385,13	2462991,12	112	826213,78	2463337,90	150	826379,40	2462717,32	188	826415,95	2463243,84
37	826385,16	2462660,99	75	826385,16	2462982,96	113	826205,44	2463333,64	151	826380,83	2462683,97	189	826431,88	2462217,47
38	826384,87	2462681,63	76	826378,42	2462982,94	114	826211,85	2463314,25	152	826381,16	2462660,90			

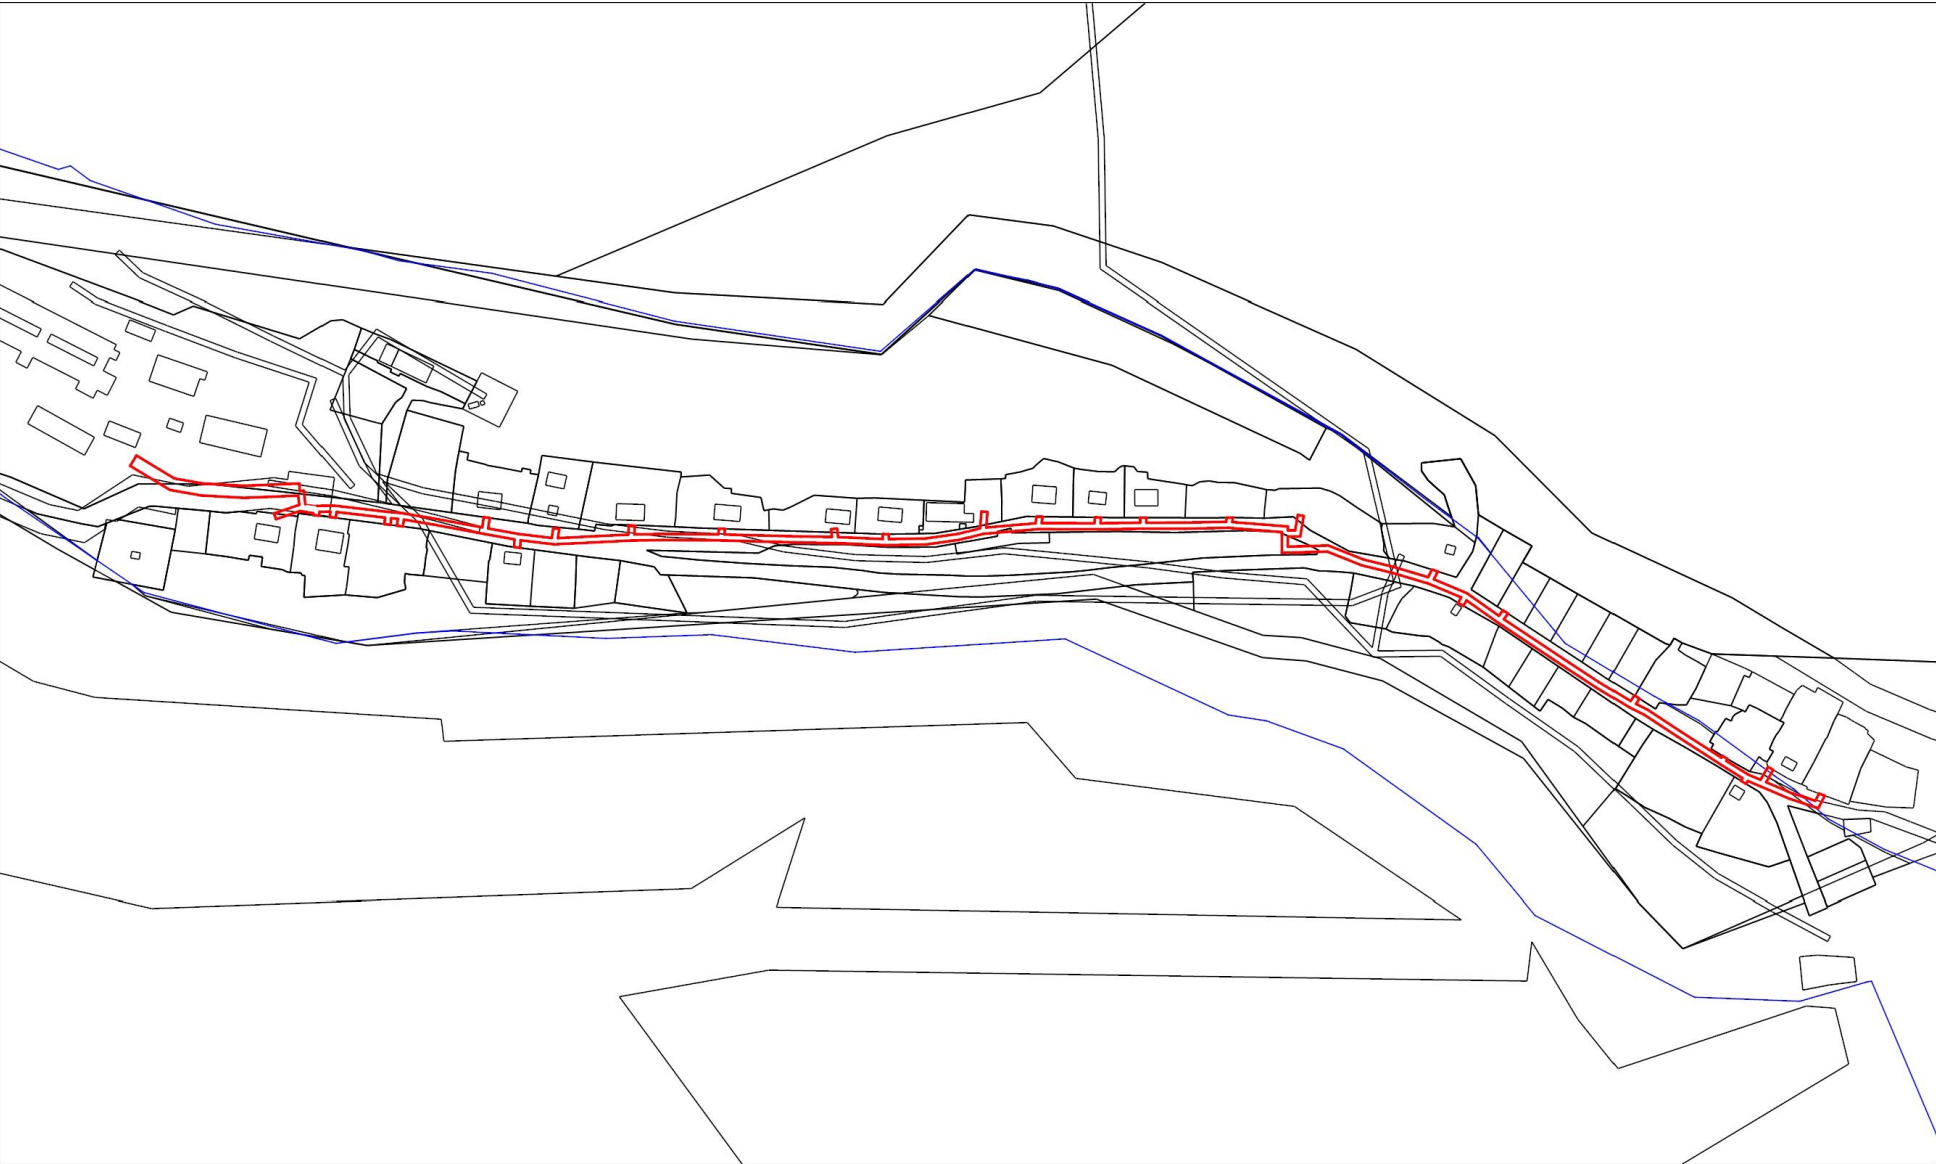

Общая площадь сервитута - 5 827 кв.м.

УСЛОВНЫЕ ОБОЗНАЧЕНИЯ



Граница устанавливаемого сервитута



Граница ЗУ состоящих на кадастровом учете



Границы кадастровых кварталов

14:14:060006

Кадастровые номера кварталов

14:14:000000:7037

Кадастровые номера земельных участков

СОГЛАСОВАНО:

Генеральный директор АО "Сахатранснефтегаз"

_____ "___" _____ г.

СХЕМА РАСПОЛОЖЕНИЯ ПУБЛИЧНОГО СЕРВИТУТА

ЗАКАЗЧИК:

АО "Сахатранснефтегаз"

Распределительный газопровод н.п. Батамай

Масштаб
1:10000