


СХЕМА РАСПОЛОЖЕНИЯ ГРАНИЦ ПУБЛИЧНОГО СЕРВИТУТА: РАСПРЕДЕЛИТЕЛЬНЫЙ ГАЗОПРОВОД Н.П. МУРЬЯ

Каталог координат точек границ установления публичного сервитута в системе координат, принятой для МСК-14, зона 2

№	X	Y	№	X	Y	№	X	Y	№	X	Y	№	X	Y	№	X	Y	№	X	Y
1	825354,44	2447832,66	40	825556,03	2447628,82	78	825405,01	2447546,85	117	825281,18	2447423,42	155	825442,04	2447646,69	193	825444,21	2447585,62	232	825479,82	2447344,73
2	825352,87	2447824,81	41	825557,13	2447632,66	79	825404,13	2447542,95	118	825279,58	2447423,62	156	825429,92	2447593,09	194	825443,8	2447584,01	233	825475,77	2447327,86
3	825361,55	2447823,07	42	825549,8	2447634,74	80	825417,87	2447539,84	119	825504,98	2447936,81	157	825421,29	2447595,13	195	825447,68	2447583,02	234	825380,81	2447346,15
4	825334,51	2447701,44	43	825554,92	2447657,69	81	825416,55	2447534,02	120	825502,75	2447925,77	158	825396,51	2447601,96	196	825448,07	2447584,55	235	825383,53	2447359,26
5	825290,05	2447711,8	44	825565,06	2447703,19	82	825410,81	2447508,65	121	825490,11	2447928,63	159	825375,49	2447606,73	197	825455,82	2447582,05	236	825385,74	2447358,8
6	825269,09	2447699,64	45	825572,3	2447735,64	83	825396,72	2447511,84	122	825489,23	2447924,73	160	825345,15	2447612,92	198	825479,42	2447577,07	237	825386,56	2447362,72
7	825261,42	2447681,97	46	825579,93	2447769,88	84	825395,84	2447507,94	123	825501,96	2447921,85	161	825323,89	2447616,83	199	825479,13	2447575,9	238	825384,33	2447363,18
8	825265,08	2447680,37	47	825586,87	2447800,98	85	825409,93	2447504,75	124	825497,07	2447897,58	162	825350,66	2447737,25	200	825483,02	2447574,97	239	825390,37	2447393,19
9	825272,23	2447696,84	48	825617,8	2447939,74	86	825408,75	2447499,52	125	825489,88	2447861,95	163	825351,49	2447737,05	201	825483,33	2447576,24	240	825393,81	2447392,44
10	825290,68	2447707,54	49	825621,37	2447955,74	87	825405,77	2447486,34	126	825475,88	2447865,12	164	825352,47	2447740,93	202	825489,23	2447574,99	241	825394,67	2447396,34
11	825333,64	2447697,54	50	825617,47	2447956,61	88	825403,47	2447475,37	127	825475,88	2447861,21	165	825351,53	2447741,16	203	825510,89	2447569,62	242	825391,18	2447397,11
12	825281,43	2447462,69	51	825614,28	2447942,32	89	825388,01	2447478,57	128	825489,09	2447858,03	166	825371,13	2447829,31	204	825510,76	2447568,75	243	825392,48	2447403,33
13	825259,24	2447467,17	52	825510,42	2447959,99	90	825387,19	2447474,65	129	825483,38	2447829,66	167	825369,48	2447829,64	205	825514,72	2447568,16	244	825397,49	2447427,3
14	825194,88	2447480,17	53	825399,69	2447978,83	91	825402,65	2447471,45	130	825468,59	2447832,58	168	825370,15	2447832,72	206	825514,79	2447568,65	245	825400,67	2447426,64
15	825188,62	2447501,34	54	825401,46	2447987,59	92	825401,21	2447464,58	131	825467,75	2447828,68	169	825373,63	2447849,94	207	825522,84	2447566,64	246	825401,49	2447430,56
16	825157,2	2447500,96	55	825397,54	2447988,4	93	825396,33	2447441,26	132	825482,54	2447825,75	170	825375,99	2447849,42	208	825530,15	2447565,04	247	825398,31	2447431,22
17	825157,31	2447492,96	56	825395,35	2447977,58	94	825381,19	2447444,39	133	825473,74	2447786,86	171	825376,85	2447853,32	209	825519,39	2447517,74	248	825399,84	2447438,48
18	825182,66	2447493,26	57	825385,79	2447930,31	95	825380,37	2447440,47	134	825459,48	2447790,08	172	825374,42	2447853,86	210	825517,24	2447518,21	249	825404,72	2447461,8
19	825188,57	2447473,29	58	825378,62	2447894,81	96	825395,51	2447437,24	135	825458,6	2447786,18	173	825382,15	2447892,08	211	825516,38	2447514,31	250	825408,2	2447461,08
20	825245,75	2447461,74	59	825370,11	2447852,73	97	825393,98	2447430,08	136	825472,86	2447782,96	174	825385,22	2447891,49	212	825518,52	2447513,84	251	825409,02	2447465
21	825241,65	2447437,77	60	825366,23	2447833,53	98	825388,97	2447406,11	137	825467,76	2447760,4	175	825385,98	2447895,41	213	825512,86	2447488,22	252	825405,54	2447465,72
22	825272,68	2447432,47	61	825365,54	2447830,41	99	825372,76	2447409,46	138	825453,43	2447763,64	176	825382,94	2447895,99	214	825510,5	2447488,69	253	825406,98	2447472,59
23	825276,61	2447455,51	62	825354,44	2447832,66	100	825371,94	2447405,54	139	825452,54	2447759,74	177	825389,31	2447927,54	215	825509,72	2447484,77	254	825409,68	2447485,5
24	825281,99	2447454,42	63	825279,58	2447423,62	101	825388,15	2447402,19	140	825466,88	2447756,5	178	825392,75	2447926,82	216	825512	2447484,31	255	825412,21	2447496,69
25	825280,36	2447446,87	64	825284,28	2447446,04	102	825386,85	2447395,98	141	825465,55	2447750,64	179	825393,57	2447930,74	217	825505,32	2447453,99	183	825415,66	2447495,91
26	825275,23	2447422,33	65	825285,92	2447453,62	103	825381,86	2447431,18	142	825459,96	2447725,94	180	825390,11	2447931,46	218	825503,25	2447454,45	256	825609,5	2447920,88
27	825270,39	2447400,6	66	825287,53	2447453,29	104	825365,46	2447374,58	143	825456,56	2447729,2	181	825398,9	2447974,93	219	825502,39	2447450,55	257	825606,82	2447921,61
28	825268,22	2447388,9	67	825289,27	2447461,11	105	825364,64	2447370,66	144	825444,67	2447725,3	182	825507,95	2447956,36	220	825504,46	2447450,09	258	825605,76	2447917,75
29	825264,57	2447367,35	68	825310,55	2447554,34	106	825310,55	2447554,34	145	825457,69	2447715,91	183	825415,66	2447495,91	222	825495,08	2447419,8	260	825594	2447851,33
30	825378,04	2447342,61	69	825311,43	2447558,14	108	825376,89	2447346,95	146	825452,2	2447691,63	184	825416,54	2447499,81	223	825494,14	2447415,92	261	825593,28	2447851,51
31	825478,77	2447323,21	70	825310,87	2447558,26	109	825269,15	2447370,44	147	825437,71	2447694,91	185	825413,09	2447505,59	224	825496,74	2447415,29	262	825592,38	2447847,61
32	825484,17	2447345,73	71	825323,02	2447612,91	110	825323,02	2447612,91	148	825436,81	2447691	186	825414,27	2447505,82	225	825489,09	2447383,37	263	825593,12	2447847,41
33	825492,5	2447380,49	72	825344,61	2447608,99	111	825273,79	2447389,99	149	825450,41	2447683,72	187	825420,01	2447531,19	226	825486,82	2447383,92	264	825593,43	2447803,94
34	825501,1	2447416,32	73	825374,67	2447602,81	112	825273,79	2447389,99	150	825450,41	2447683,72	188	825423,68	2447530,36	227	825485,88	2447380,04	265	825591,38	2447804,54
35	825508,79	2447451,18	74	825395,58	2447598,07	113	825272,53	2447390,19	151	825444,21	2447656,32	189	825424,56	2447534,26	228	825488,15	2447379,49	266	825580,26	2447800,7
36	825516,34	2447485,44	75	825420,26	2447591,26	114	825274,32	2447399,84	152	825429,62	2447659,63	190	825420,89	2447535,09	229	825480,75	2447348,61	267	825582,56	2447800,03
37	825522,85	2447514,92	76	825429,03	2447589,19	115	825278,74	2447419,71	153	825428,74	2447655,73	191	825422,21	2447540,91	230	825478,51	2447349,15	268	825576,46	2447772,69
38	825534,5	2447566,12	77	825418,75	2447543,74	116	825280,65	2447419,46	154	825443,33	2447652,42	192	825432,92	2447588,27	231	825477,37	2447345,27	269	825575,89	2447772,81
39	825548,93	2447630,84																		

Сведения о земельных участках по данным Единого государственного реестра недвижимости (ЕГРН), (участки, которые попадают в границу публичного сервитута)

№	Кадастровый номер	Разрешенное использование по документу	Адрес или местоположение земельных участков	Площадь ЗУ, кв. м.	Площадь сервитута, кв.м
1	14:14:060011:75	для размещения улиц	Республика Саха (Якутия), Ленский район, с. Мурья, ул. Нерюнгринская	18 795	4673,25
2	14:14:060011:76	для размещения улиц	Республика Саха (Якутия), Ленский район, с. Мурья, ул. Углепротейей	3 111	864,15
3	14:14:060011:77	Земельные участки улиц, проспектов, площадей, переулков, проездов, тротуаров; земельные участки, занятые водными объектами, изъятые из оборота или ограниченными в обороте в соответствии с законодательством Российской Федерации; земельные участки под линиями отвода, каналов и коллекторов, набережные	Республика Саха (Якутия), Ленский район, с. Мурья, ул. Спасателей МЧС России	19 961	3643,06
4	14:14:060011:250	Трубопроводный транспорт	Российская Федерация, Республика Саха (Якутия), Ленский район, с. Мурья	852	73,37
5	14:14:060011:251	Трубопроводный транспорт	Российская Федерация, Республика Саха (Якутия), Ленский район	15944	103,5

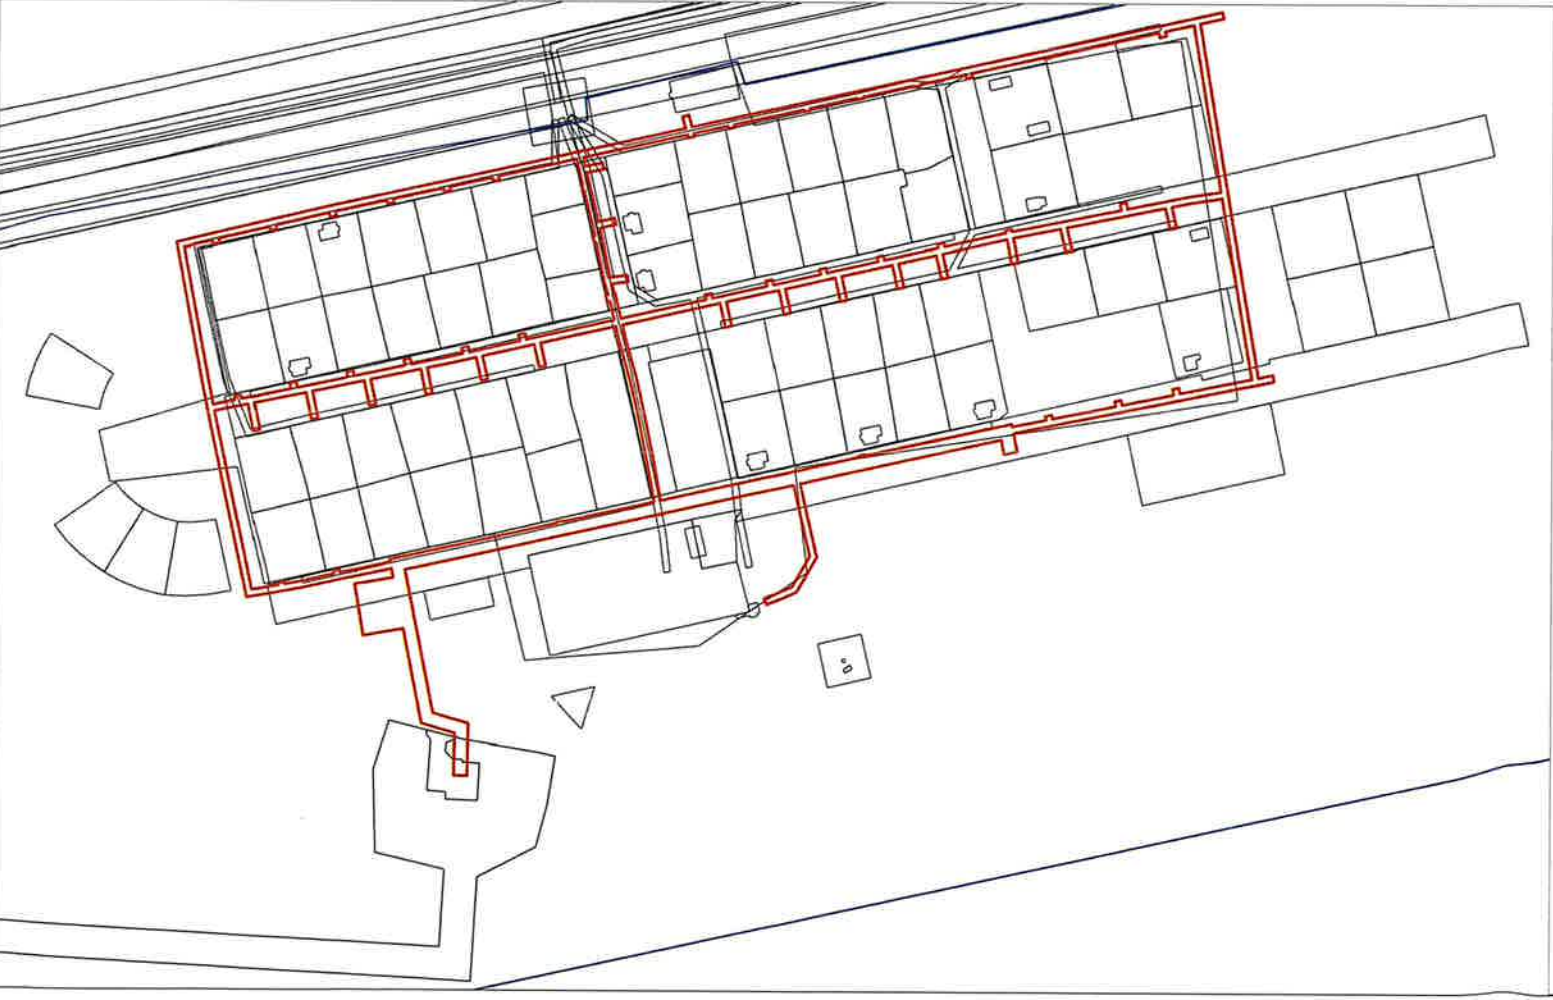

Площадь сервитута 15 329 кв.м

УСЛОВНЫЕ ОБОЗНАЧЕНИЯ

- Граница устанавливаемого сервитута
- Граница ЗУ состоящих на кадастровом учете
- Границы кадастровых кварталов
- 14:14:060011 Кадастровые номера кварталов
- 14:14:060011:75 Кадастровые номера земельных участков

СОГЛАСОВАНО:

Генеральный директор АО "Сахатранснефтегаз"

11. марта 2025г.

СХЕМА РАСПОЛОЖЕНИЯ ПУБЛИЧНОГО СЕРВИТУТА

ЗАКАЗЧИК: АО "Сахатранснефтегаз"

Распределительный газопровод н.п. Мурья

Масштаб 1:10000