

## ГРАФИЧЕСКОЕ ОПИСАНИЕ

Публичный сервитут для использования земель и земельных участков в целях: строительства и эксплуатации объекта электросетевого хозяйства федерального значения ВЛ 220 кВ Новоленская ТЭС - Пеледуй I цепь в рамках инвестиционного проекта: «Строительство двухцепной ВЛ 220 кВ Новоленская ТЭС - Пеледуй I и II цепь ориентировочной протяженностью 235 км, реконструкция ВЛ 220 кВ Городская - Нюя № 1 с отпайкой на ПС НПС-11 со строительством заходов ВЛ 220 кВ на РУ 220 кВ Новоленской ТЭС ориентировочной протяженностью 2x16 км, с образованием ВЛ 220 кВ Новоленская ТЭС - Нюя № 1 с отпайкой на ПС НПС-11 и ВЛ 220 кВ Новоленская ТЭС - Городская № 1, реконструкция ВЛ 220 кВ Городская - Нюя № 2 с отпайкой на ПС НПС-11 со строительством заходов ВЛ 220 кВ на РУ 220 кВ Новоленской ТЭС ориентировочной протяженностью 2x16 км с образованием ВЛ 220 кВ Новоленская ТЭС - Нюя № 2 с отпайкой на ПС НПС-11 и ВЛ 220 кВ Новоленская ТЭС - Городская № 2 (для ТП объектов по производству электрической энергии Новоленской ТЭС АО «Интер РАО - Электрогенерация» в рамках обеспечения возможности электроснабжения тяговых подстанций второго этапа развития Восточного полигона железных дорог открытого акционерного общества «Российские железные дороги»»).

1 этап. ВЛ 220 кВ Новоленская ТЭС - Пеледуй I цепь,  
ВЛ 220 кВ Новоленская ТЭС - Пеледуй II цепь»

(наименование объекта, местоположение границ которого описано (далее - объект))

### Раздел 1

#### Сведения об объекте

№ п/п	Характеристики объекта	Описание характеристик
1	2	3
1.	Местоположение объекта	Республика Саха (Якутия), Ленский муниципальный район, городское поселение «Поселок Пеледуй», поселок Пеледуй.
2.	Площадь объекта +/- величина погрешности определения площади (Р +/- Дельта Р)	12347446 +/- 1230 м <sup>2</sup>
		Публичный сервитут устанавливается на срок 49 лет для использования земель и земельных участков в целях: строительства и эксплуатации объекта электросетевого хозяйства федерального значения ВЛ 220 кВ Новоленская ТЭС - Пеледуй I цепь в рамках инвестиционного проекта: «Строительство двухцепной ВЛ 220 кВ Новоленская ТЭС - Пеледуй I и II цепь ориентировочной протяженностью 235 км, реконструкция ВЛ 220 кВ Городская - Нюя № 1 с отпайкой на ПС НПС-11 со строительством заходов ВЛ 220 кВ на РУ 220 кВ Новоленской ТЭС ориентировочной протяженностью 2x16 км, с образованием ВЛ 220 кВ Новоленская ТЭС - Нюя № 1 с отпайкой на ПС НПС-11 и ВЛ 220 кВ Новоленская ТЭС - Городская № 1, реконструкция ВЛ 220 кВ Городская - Нюя № 2 с отпайкой на ПС НПС-11 со строительством заходов ВЛ 220 кВ на РУ 220 кВ Новоленской ТЭС ориентировочной протяженностью 2x16 км с образованием ВЛ 220 кВ Новоленская ТЭС - Нюя № 2 с отпайкой на ПС НПС-11 и ВЛ 220 кВ Новоленская ТЭС - Городская № 2 (для ТП объектов по производству электрической энергии Новоленской ТЭС АО «Интер РАО - Электрогенерация» в рамках обеспечения возможности электроснабжения тяговых подстанций второго этапа развития Восточного полигона железных дорог открытого акционерного общества «Российские железные дороги»»).

Обладатель публичного сервитута: Публичное акционерное общество «Федеральная сетевая компания - Россети», ИНН 4716016979, ОГРН 1024701893336 почтовый адрес: 121353, г. Москва, вн. тер. г. муниципальный округ Можайский, ул. Беловежская, д. 4, телефон: +7(495) 664-81-42, электронная почта: info@rosseti.ru.

3. Иные характеристики объекта

## Раздел 2

### Сведения о местоположении границ объекта

1. Система координат МСК-14, зона 2

2. Сведения о характерных точках границ объекта

Обозначение характерных точек границ	Координаты, м		Метод определения координат характерной точки	Средняя квадратическая погрешность положения характерной точки (Mt), м	Описание обозначения точки на местности (при наличии)
	X	Y			
1	2	3	4	5	6
1	786518.64	2324468.59	Аналитический метод	0.10	Закрепление отсутствует
2	786609.05	2324742.49	Аналитический метод	0.10	Закрепление отсутствует
3	786729.91	2325108.04	Аналитический метод	0.10	Закрепление отсутствует
4	786849.20	2325468.83	Аналитический метод	0.10	Закрепление отсутствует
5	786959.05	2325801.14	Аналитический метод	0.10	Закрепление отсутствует
6	787089.33	2326195.16	Аналитический метод	0.10	Закрепление отсутствует
7	787199.19	2326527.46	Аналитический метод	0.10	Закрепление отсутствует
8	787320.05	2326893.01	Аналитический метод	0.10	Закрепление отсутствует
9	787417.36	2327187.34	Аналитический метод	0.10	Закрепление отсутствует
10	787533.49	2327538.64	Аналитический метод	0.10	Закрепление отсутствует
11	787632.36	2327837.73	Аналитический метод	0.10	Закрепление отсутствует
12	787737.07	2328154.74	Аналитический метод	0.10	Закрепление отсутствует
13	787813.70	2328388.72	Аналитический метод	0.10	Закрепление отсутствует
14	787928.68	2328740.40	Аналитический метод	0.10	Закрепление отсутствует
15	788051.46	2329115.84	Аналитический метод	0.10	Закрепление отсутствует
16	788160.22	2329448.52	Аналитический метод	0.10	Закрепление отсутствует
17	788222.38	2329638.93	Аналитический метод	0.10	Закрепление отсутствует
18	788268.99	2329781.17	Аналитический метод	0.10	Закрепление отсутствует
19	788335.83	2329985.53	Аналитический метод	0.10	Закрепление отсутствует
20	788405.06	2330197.55	Аналитический метод	0.10	Закрепление отсутствует
21	788457.92	2330356.45	Аналитический метод	0.10	Закрепление отсутствует
22	788509.82	2330512.44	Аналитический метод	0.10	Закрепление отсутствует

2. Сведения о характерных точках границ объекта					
Обозначение характерных точек границ	Координаты, м		Метод определения координат характерной точки	Средняя квадратическая погрешность положения характерной точки (Mt), м	Описание обозначения точки на местности (при наличии)
	X	Y			
1	2	3	4	5	6
23	788632.83	2330882.53	Аналитический метод	0.10	Закрепление отсутствует
24	788724.31	2331157.72	Аналитический метод	0.10	Закрепление отсутствует
25	788831.55	2331480.38	Аналитический метод	0.10	Закрепление отсутствует
26	788908.73	2331712.87	Аналитический метод	0.10	Закрепление отсутствует
27	788913.85	2331728.24	Аналитический метод	0.10	Закрепление отсутствует
28	788962.46	2331874.18	Аналитический метод	0.10	Закрепление отсутствует
29	789080.73	2332230.04	Аналитический метод	0.10	Закрепление отсутствует
30	789189.55	2332557.43	Аналитический метод	0.10	Закрепление отсутствует
31	789311.00	2332922.77	Аналитический метод	0.10	Закрепление отсутствует
32	789441.89	2333316.58	Аналитический метод	0.10	Закрепление отсутствует
33	789553.85	2333653.46	Аналитический метод	0.10	Закрепление отсутствует
34	789681.60	2334037.79	Аналитический метод	0.10	Закрепление отсутствует
35	789788.13	2334358.34	Аналитический метод	0.10	Закрепление отсутствует
36	790006.35	2334631.80	Аналитический метод	0.10	Закрепление отсутствует
37	790233.99	2334917.09	Аналитический метод	0.10	Закрепление отсутствует
38	790471.00	2335214.13	Аналитический метод	0.10	Закрепление отсутствует
39	790711.13	2335515.08	Аналитический метод	0.10	Закрепление отсутствует
40	790973.09	2335843.39	Аналитический метод	0.10	Закрепление отсутствует
41	791163.22	2336081.85	Аналитический метод	0.10	Закрепление отсутствует
42	791443.95	2336433.54	Аналитический метод	0.10	Закрепление отсутствует
43	791649.78	2336691.49	Аналитический метод	0.10	Закрепление отсутствует
44	791860.90	2336956.09	Аналитический метод	0.10	Закрепление отсутствует
45	791896.14	2337000.25	Аналитический метод	0.10	Закрепление отсутствует
46	792154.96	2337324.64	Аналитический метод	0.10	Закрепление отсутствует
47	792348.22	2337567.02	Аналитический метод	0.10	Закрепление отсутствует

2. Сведения о характерных точках границ объекта					
Обозначение характерных точек границ	Координаты, м		Метод определения координат характерной точки	Средняя квадратическая погрешность положения характерной точки (Mt), м	Описание обозначения точки на местности (при наличии)
	X	Y			
1	2	3	4	5	6
48	792501.11	2337758.47	Аналитический метод	0.10	Закрепление отсутствует
49	792718.17	2338030.49	Аналитический метод	0.10	Закрепление отсутствует
50	792925.23	2338290.02	Аналитический метод	0.10	Закрепление отсутствует
51	793030.55	2338422.13	Аналитический метод	0.10	Закрепление отсутствует
52	793034.10	2338430.53	Аналитический метод	0.10	Закрепление отсутствует
53	793100.16	2338586.98	Аналитический метод	0.10	Закрепление отсутствует
54	793167.37	2338746.15	Аналитический метод	0.10	Закрепление отсутствует
55	793299.58	2339059.40	Аналитический метод	0.10	Закрепление отсутствует
56	793445.37	2339404.89	Аналитический метод	0.10	Закрепление отсутствует
57	793602.84	2339778.03	Аналитический метод	0.10	Закрепление отсутствует
58	793683.56	2339969.30	Аналитический метод	0.10	Закрепление отсутствует
59	793729.21	2340077.46	Аналитический метод	0.10	Закрепление отсутствует
60	793869.19	2340409.14	Аналитический метод	0.10	Закрепление отсутствует
61	794016.93	2340759.23	Аналитический метод	0.10	Закрепление отсутствует
62	794176.33	2341136.97	Аналитический метод	0.10	Закрепление отсутствует
63	794279.28	2341381.16	Аналитический метод	0.10	Закрепление отсутствует
64	794425.19	2341726.61	Аналитический метод	0.10	Закрепление отсутствует
65	794553.48	2342030.65	Аналитический метод	0.10	Закрепление отсутствует
66	794689.58	2342353.11	Аналитический метод	0.10	Закрепление отсутствует
67	794858.70	2342753.89	Аналитический метод	0.10	Закрепление отсутствует
68	794994.78	2343076.36	Аналитический метод	0.10	Закрепление отсутствует
69	795091.90	2343306.71	Аналитический метод	0.10	Закрепление отсутствует
70	795206.68	2343578.46	Аналитический метод	0.10	Закрепление отсутствует
71	795358.32	2343937.78	Аналитический метод	0.10	Закрепление отсутствует
72	795506.07	2344287.89	Аналитический метод	0.10	Закрепление отсутствует

2. Сведения о характерных точках границ объекта					
Обозначение характерных точек границ	Координаты, м		Метод определения координат характерной точки	Средняя квадратическая погрешность положения характерной точки (M <sub>t</sub> ), м	Описание обозначения точки на местности (при наличии)
	X	Y			
1	2	3	4	5	6
73	795655.76	2344642.58	Аналитический метод	0.10	Закрепление отсутствует
74	795744.90	2344853.81	Аналитический метод	0.10	Закрепление отсутствует
75	795786.01	2344951.22	Аналитический метод	0.10	Закрепление отсутствует
76	795880.23	2345174.41	Аналитический метод	0.10	Закрепление отсутствует
77	796074.17	2345336.38	Аналитический метод	0.10	Закрепление отсутствует
78	796354.37	2345570.32	Аналитический метод	0.10	Закрепление отсутствует
79	796642.22	2345810.67	Аналитический метод	0.10	Закрепление отсутствует
80	796964.62	2346079.85	Аналитический метод	0.10	Закрепление отсутствует
81	797252.48	2346320.19	Аналитический метод	0.10	Закрепление отсутствует
82	797532.65	2346554.13	Аналитический метод	0.10	Закрепление отсутствует
83	797851.20	2346820.11	Аналитический метод	0.10	Закрепление отсутствует
84	798124.47	2347048.27	Аналитический метод	0.10	Закрепление отсутствует
85	798419.23	2347294.38	Аналитический метод	0.10	Закрепление отсутствует
86	798695.58	2347525.11	Аналитический метод	0.10	Закрепление отсутствует
87	798956.55	2347743.03	Аналитический метод	0.10	Закрепление отсутствует
88	799232.90	2347973.76	Аналитический метод	0.10	Закрепление отсутствует
89	799513.09	2348207.70	Аналитический метод	0.10	Закрепление отсутствует
90	799820.29	2348464.31	Аналитический метод	0.10	Закрепление отсутствует
91	800107.99	2348704.40	Аналитический метод	0.10	Закрепление отсутствует
92	800186.90	2348770.29	Аналитический метод	0.10	Закрепление отсутствует
93	800384.32	2348935.13	Аналитический метод	0.10	Закрепление отсутствует
94	800660.67	2349165.86	Аналитический метод	0.10	Закрепление отсутствует
95	800933.16	2349393.38	Аналитический метод	0.10	Закрепление отсутствует
96	801186.46	2349604.89	Аналитический метод	0.10	Закрепление отсутствует
97	801466.66	2349838.82	Аналитический метод	0.10	Закрепление отсутствует

2. Сведения о характерных точках границ объекта					
Обозначение характерных точек границ	Координаты, м		Метод определения координат характерной точки	Средняя квадратическая погрешность положения характерной точки (Mt), м	Описание обозначения точки на местности (при наличии)
	X	Y			
1	2	3	4	5	6
98	801789.05	2350108.01	Аналитический метод	0.10	Закрепление отсутствует
99	802046.20	2350322.72	Аналитический метод	0.10	Закрепление отсутствует
100	802230.35	2350476.60	Аналитический метод	0.10	Закрепление отсутствует
101	802441.52	2350652.78	Аналитический метод	0.10	Закрепление отсутствует
102	802752.40	2350912.36	Аналитический метод	0.10	Закрепление отсутствует
103	803044.10	2351155.90	Аналитический метод	0.10	Закрепление отсутствует
104	803229.96	2351311.09	Аналитический метод	0.10	Закрепление отсутствует
105	803230.04	2351311.16	Аналитический метод	0.10	Закрепление отсутствует
106	803404.86	2351457.13	Аналитический метод	0.10	Закрепление отсутствует
107	803688.88	2351694.27	Аналитический метод	0.10	Закрепление отсутствует
108	803972.90	2351931.41	Аналитический метод	0.10	Закрепление отсутствует
109	804197.19	2352118.58	Аналитический метод	0.10	Закрепление отсутствует
110	804276.15	2352387.73	Аналитический метод	0.10	Закрепление отсутствует
111	804404.38	2352824.27	Аналитический метод	0.10	Закрепление отсутствует
112	804508.66	2353179.29	Аналитический метод	0.10	Закрепление отсутствует
113	804629.84	2353591.86	Аналитический метод	0.10	Закрепление отсутствует
114	804739.74	2353966.05	Аналитический метод	0.10	Закрепление отсутствует
115	804856.69	2354364.23	Аналитический метод	0.10	Закрепление отсутствует
116	804973.63	2354762.41	Аналитический метод	0.10	Закрепление отсутствует
117	805106.09	2355213.36	Аналитический метод	0.10	Закрепление отсутствует
118	805228.68	2355630.73	Аналитический метод	0.10	Закрепление отсутствует
119	805344.22	2356024.12	Аналитический метод	0.10	Закрепление отсутствует
120	805472.44	2356460.67	Аналитический метод	0.10	Закрепление отсутствует
121	805596.44	2356882.84	Аналитический метод	0.10	Закрепление отсутствует
122	805716.21	2357290.62	Аналитический метод	0.10	Закрепление отсутствует

2. Сведения о характерных точках границ объекта					
Обозначение характерных точек границ	Координаты, м		Метод определения координат характерной точки	Средняя квадратическая погрешность положения характерной точки (Mt), м	Описание обозначения точки на местности (при наличии)
	X	Y			
1	2	3	4	5	6
123	805819.07	2357640.82	Аналитический метод	0.10	Закрепление отсутствует
124	805948.71	2358082.19	Аналитический метод	0.10	Закрепление отсутствует
125	806051.57	2358432.39	Аналитический метод	0.10	Закрепление отсутствует
126	806160.07	2358801.78	Аналитический метод	0.10	Закрепление отсутствует
127	806292.52	2359252.73	Аналитический метод	0.10	Закрепление отсутствует
128	806399.60	2359617.34	Аналитический метод	0.10	Закрепление отсутствует
129	806515.14	2360010.72	Аналитический метод	0.10	Закрепление отсутствует
130	806635.03	2360419.13	Аналитический метод	0.10	Закрепление отсутствует
131	806805.52	2360730.39	Аналитический метод	0.10	Закрепление отсутствует
132	806985.59	2361059.33	Аналитический метод	0.10	Закрепление отсутствует
133	807211.28	2361471.60	Аналитический метод	0.10	Закрепление отсутствует
134	807262.15	2361564.51	Аналитический метод	0.10	Закрепление отсутствует
135	807376.96	2361774.21	Аналитический метод	0.10	Закрепление отсутствует
136	807569.05	2362125.08	Аналитический метод	0.10	Закрепление отсутствует
137	807711.56	2362385.63	Аналитический метод	0.10	Закрепление отсутствует
138	807871.92	2362677.46	Аналитический метод	0.10	Закрепление отсутствует
139	808069.78	2363038.90	Аналитический метод	0.10	Закрепление отсутствует
140	808069.79	2363038.92	Аналитический метод	0.10	Закрепление отсутствует
141	808090.41	2363076.59	Аналитический метод	0.10	Закрепление отсутствует
142	808316.14	2363488.87	Аналитический метод	0.10	Закрепление отсутствует
143	808476.55	2363782.95	Аналитический метод	0.10	Закрепление отсутствует
144	808620.70	2364046.04	Аналитический метод	0.10	Закрепление отсутствует
145	808822.40	2364414.45	Аналитический метод	0.10	Закрепление отсутствует
146	809014.47	2364765.31	Аналитический метод	0.10	Закрепление отсутствует
147	809180.15	2365067.93	Аналитический метод	0.10	Закрепление отсутствует

2. Сведения о характерных точках границ объекта					
Обозначение характерных точек границ	Координаты, м		Метод определения координат характерной точки	Средняя квадратическая погрешность положения характерной точки (Mt), м	Описание обозначения точки на местности (при наличии)
	X	Y			
1	2	3	4	5	6
148	809405.84	2365480.19	Аналитический метод	0.10	Закрепление отсутствует
149	809602.72	2365839.81	Аналитический метод	0.10	Закрепление отсутствует
150	809797.20	2366195.07	Аналитический метод	0.10	Закрепление отсутствует
151	809977.30	2366524.01	Аналитический метод	0.10	Закрепление отсутствует
152	810099.64	2366747.72	Аналитический метод	0.10	Закрепление отсутствует
153	810342.59	2367190.45	Аналитический метод	0.10	Закрепление отсутствует
154	810551.47	2367572.01	Аналитический метод	0.10	Закрепление отсутствует
155	810793.99	2368014.97	Аналитический метод	0.10	Закрепление отсутствует
156	811026.90	2368440.41	Аналитический метод	0.10	Закрепление отсутствует
157	811180.13	2368721.32	Аналитический метод	0.10	Закрепление отсутствует
158	811324.27	2368984.42	Аналитический метод	0.10	Закрепление отсутствует
159	811525.96	2369352.83	Аналитический метод	0.10	Закрепление отсутствует
160	811706.03	2369681.75	Аналитический метод	0.10	Закрепление отсутствует
161	811910.12	2370054.57	Аналитический метод	0.10	Закрепление отсутствует
162	812068.20	2370343.46	Аналитический метод	0.10	Закрепление отсутствует
163	812143.23	2370581.65	Аналитический метод	0.10	Закрепление отсутствует
164	812269.29	2370982.28	Аналитический метод	0.10	Закрепление отсутствует
165	812395.37	2371382.92	Аналитический метод	0.10	Закрепление отсутствует
166	812525.92	2371797.85	Аналитический метод	0.10	Закрепление отсутствует
167	812647.47	2372184.18	Аналитический метод	0.10	Закрепление отсутствует
168	812775.04	2372589.60	Аналитический метод	0.10	Закрепление отсутствует
169	812884.60	2372938.07	Аналитический метод	0.10	Закрепление отсутствует
170	812965.65	2373195.30	Аналитический метод	0.10	Закрепление отсутствует
171	813085.71	2373576.87	Аналитический метод	0.10	Закрепление отсутствует
172	813205.77	2373958.41	Аналитический метод	0.10	Закрепление отсутствует

2. Сведения о характерных точках границ объекта					
Обозначение характерных точек границ	Координаты, м		Метод определения координат характерной точки	Средняя квадратическая погрешность положения характерной точки (M <sub>t</sub> ), м	Описание обозначения точки на местности (при наличии)
	X	Y			
1	2	3	4	5	6
173	813324.33	2374335.21	Аналитический метод	0.10	Закрепление отсутствует
174	813439.89	2374702.46	Аналитический метод	0.10	Закрепление отсутствует
175	813562.95	2375093.56	Аналитический метод	0.10	Закрепление отсутствует
176	813598.68	2375207.11	Аналитический метод	0.10	Закрепление отсутствует
177	813598.70	2375207.18	Аналитический метод	0.10	Закрепление отсутствует
178	813690.52	2375498.95	Аналитический метод	0.10	Закрепление отсутствует
179	813815.09	2375894.82	Аналитический метод	0.10	Закрепление отсутствует
180	813938.13	2376285.92	Аналитический метод	0.10	Закрепление отсутствует
181	814061.20	2376677.01	Аналитический метод	0.10	Закрепление отсутствует
182	814199.27	2377115.80	Аналитический метод	0.10	Закрепление отсутствует
183	814337.35	2377554.59	Аналитический метод	0.10	Закрепление отсутствует
184	814452.91	2377921.85	Аналитический метод	0.10	Закрепление отсутствует
185	814563.95	2378274.78	Аналитический метод	0.10	Закрепление отсутствует
186	814687.02	2378665.88	Аналитический метод	0.10	Закрепление отсутствует
187	814820.59	2379090.36	Аналитический метод	0.10	Закрепление отсутствует
188	814943.65	2379481.46	Аналитический метод	0.10	Закрепление отсутствует
189	815080.22	2379915.48	Аналитический метод	0.10	Закрепление отсутствует
190	815197.28	2380287.49	Аналитический метод	0.10	Закрепление отсутствует
191	815284.82	2380565.81	Аналитический метод	0.10	Закрепление отсутствует
192	815277.86	2380741.11	Аналитический метод	0.10	Закрепление отсутствует
193	815259.90	2381190.75	Аналитический метод	0.10	Закрепление отсутствует
194	815246.54	2381525.48	Аналитический метод	0.10	Закрепление отсутствует
195	815230.36	2381930.16	Аналитический метод	0.10	Закрепление отсутствует
196	815215.20	2382309.86	Аналитический метод	0.10	Закрепление отсутствует
197	815199.04	2382714.54	Аналитический метод	0.10	Закрепление отсутствует

2. Сведения о характерных точках границ объекта					
Обозначение характерных точек границ	Координаты, м		Метод определения координат характерной точки	Средняя квадратическая погрешность положения характерной точки (Mt), м	Описание обозначения точки на местности (при наличии)
	X	Y			
1	2	3	4	5	6
198	815182.07	2383139.20	Аналитический метод	0.10	Закрепление отсутствует
199	815165.71	2383548.87	Аналитический метод	0.10	Закрепление отсутствует
200	815149.55	2383953.56	Аналитический метод	0.10	Закрепление отсутствует
201	815132.78	2384373.21	Аналитический метод	0.10	Закрепление отсутствует
202	815116.81	2384772.89	Аналитический метод	0.10	Закрепление отсутствует
203	815098.46	2385232.53	Аналитический метод	0.10	Закрепление отсутствует
204	815083.70	2385602.24	Аналитический метод	0.10	Закрепление отсутствует
205	815066.33	2386036.89	Аналитический метод	0.10	Закрепление отсутствует
206	815049.36	2386461.54	Аналитический метод	0.10	Закрепление отсутствует
207	815033.60	2386856.22	Аналитический метод	0.10	Закрепление отсутствует
208	815021.73	2387153.52	Аналитический метод	0.10	Закрепление отсутствует
209	815014.65	2387330.86	Аналитический метод	0.10	Закрепление отсутствует
210	814998.47	2387735.53	Аналитический метод	0.10	Закрепление отсутствует
211	814980.32	2388190.18	Аналитический метод	0.10	Закрепление отсутствует
212	814963.37	2388614.83	Аналитический метод	0.10	Закрепление отсутствует
213	814950.87	2388927.57	Аналитический метод	0.10	Закрепление отсутствует
214	814814.95	2389206.93	Аналитический метод	0.10	Закрепление отсутствует
215	814657.84	2389530.16	Аналитический метод	0.10	Закрепление отсутствует
216	814719.09	2389871.75	Аналитический метод	0.10	Закрепление отсутствует
217	814792.50	2390280.19	Аналитический метод	0.10	Закрепление отсутствует
218	814853.29	2390618.30	Аналитический метод	0.10	Закрепление отсутствует
219	815086.30	2390899.99	Аналитический метод	0.10	Закрепление отсутствует
220	815254.04	2391102.68	Аналитический метод	0.10	Закрепление отсутствует
221	815308.04	2391369.59	Аналитический метод	0.10	Закрепление отсутствует
222	815383.43	2391742.04	Аналитический метод	0.10	Закрепление отсутствует

2. Сведения о характерных точках границ объекта					
Обозначение характерных точек границ	Координаты, м		Метод определения координат характерной точки	Средняя квадратическая погрешность положения характерной точки (Mt), м	Описание обозначения точки на местности (при наличии)
	X	Y			
1	2	3	4	5	6
223	815460.79	2392124.29	Аналитический метод	0.10	Закрепление отсутствует
224	815541.11	2392521.24	Аналитический метод	0.10	Закрепление отсутствует
225	815618.47	2392903.49	Аналитический метод	0.10	Закрепление отсутствует
226	815694.85	2393280.84	Аналитический метод	0.10	Закрепление отсутствует
227	815780.15	2393702.29	Аналитический метод	0.10	Закрепление отсутствует
228	815858.51	2394089.43	Аналитический метод	0.10	Закрепление отсутствует
229	815935.87	2394471.69	Аналитический метод	0.10	Закрепление отсутствует
230	816012.25	2394849.04	Аналитический метод	0.10	Закрепление отсутствует
231	816090.59	2395236.19	Аналитический метод	0.10	Закрепление отсутствует
232	816155.06	2395554.74	Аналитический метод	0.10	Закрепление отсутствует
233	816242.35	2395986.00	Аналитический метод	0.10	Закрепление отсутствует
234	816305.83	2396299.64	Аналитический метод	0.10	Закрепление отсутствует
235	816383.09	2396681.88	Аналитический метод	0.10	Закрепление отсутствует
236	816456.98	2397044.43	Аналитический метод	0.10	Закрепление отсутствует
237	816532.37	2397416.90	Аналитический метод	0.10	Закрепление отсутствует
238	816608.72	2397794.26	Аналитический метод	0.10	Закрепление отсутствует
239	816685.20	2398174.64	Аналитический метод	0.10	Закрепление отсутствует
240	816752.17	2398504.92	Аналитический метод	0.10	Закрепление отсутствует
241	816835.47	2398916.57	Аналитический метод	0.10	Закрепление отсутствует
242	816914.83	2399308.62	Аналитический метод	0.10	Закрепление отсутствует
243	816980.28	2399632.08	Аналитический метод	0.10	Закрепление отсутствует
244	817059.64	2400024.12	Аналитический метод	0.10	Закрепление отсутствует
245	817138.97	2400416.18	Аналитический метод	0.10	Закрепление отсутствует
246	817216.33	2400798.42	Аналитический метод	0.10	Закрепление отсутствует
247	817292.71	2401175.77	Аналитический метод	0.10	Закрепление отсутствует

2. Сведения о характерных точках границ объекта					
Обозначение характерных точек границ	Координаты, м		Метод определения координат характерной точки	Средняя квадратическая погрешность положения характерной точки (Mt), м	Описание обозначения точки на местности (при наличии)
	X	Y			
1	2	3	4	5	6
248	817369.08	2401553.12	Аналитический метод	0.10	Закрепление отсутствует
249	817450.30	2401954.96	Аналитический метод	0.10	Закрепление отсутствует
250	817517.86	2402288.21	Аналитический метод	0.10	Закрепление отсутствует
251	817603.16	2402709.67	Аналитический метод	0.10	Закрепление отсутствует
252	817679.53	2403087.03	Аналитический метод	0.10	Закрепление отсутствует
253	817754.92	2403459.46	Аналитический метод	0.10	Закрепление отсутствует
254	817836.25	2403861.32	Аналитический метод	0.10	Закрепление отсутствует
255	817912.62	2404238.68	Аналитический метод	0.10	Закрепление отсутствует
256	817993.95	2404640.52	Аналитический метод	0.10	Закрепление отсутствует
257	818068.33	2405008.07	Аналитический метод	0.10	Закрепление отсутствует
258	818155.62	2405439.32	Аналитический метод	0.10	Закрепление отсутствует
259	818230.00	2405806.87	Аналитический метод	0.10	Закрепление отсутствует
260	818304.40	2406174.43	Аналитический метод	0.10	Закрепление отсутствует
261	818389.68	2406595.87	Аналитический метод	0.10	Закрепление отсутствует
262	818467.06	2406978.12	Аналитический метод	0.10	Закрепление отсутствует
263	818545.41	2407365.28	Аналитический метод	0.10	Закрепление отсутствует
264	818622.77	2407747.52	Аналитический метод	0.10	Закрепление отсутствует
265	818705.08	2408154.27	Аналитический метод	0.10	Закрепление отсутствует
266	818783.45	2408541.43	Аналитический метод	0.10	Закрепление отсутствует
267	818856.84	2408904.07	Аналитический метод	0.10	Закрепление отсутствует
268	818945.12	2409340.23	Аналитический метод	0.10	Закрепление отсутствует
269	819009.59	2409658.77	Аналитический метод	0.10	Закрепление отсутствует
270	819091.91	2410065.52	Аналитический метод	0.10	Закрепление отсутствует
271	819141.06	2410308.07	Аналитический метод	0.10	Закрепление отсутствует
272	819356.51	2410538.93	Аналитический метод	0.10	Закрепление отсутствует

2. Сведения о характерных точках границ объекта					
Обозначение характерных точек границ	Координаты, м		Метод определения координат характерной точки	Средняя квадратическая погрешность положения характерной точки (Mt), м	Описание обозначения точки на местности (при наличии)
	X	Y			
1	2	3	4	5	6
273	819690.47	2410897.54	Аналитический метод	0.10	Закрепление отсутствует
274	819986.93	2411215.88	Аналитический метод	0.10	Закрепление отсутствует
275	820256.13	2411504.94	Аналитический метод	0.10	Закрепление отсутствует
276	820596.87	2411870.84	Аналитический метод	0.10	Закрепление отсутствует
277	820808.14	2412097.72	Аналитический метод	0.10	Закрепление отсутствует
278	821027.18	2412333.26	Аналитический метод	0.10	Закрепление отсутствует
279	821087.42	2412398.05	Аналитический метод	0.10	Закрепление отсутствует
280	821119.33	2412432.36	Аналитический метод	0.10	Закрепление отсутствует
281	821199.10	2412798.59	Аналитический метод	0.10	Закрепление отсутствует
282	821204.81	2412824.80	Аналитический метод	0.10	Закрепление отсутствует
283	821220.20	2412830.05	Аналитический метод	0.10	Закрепление отсутствует
284	821261.07	2412844.01	Аналитический метод	0.10	Закрепление отсутствует
285	821261.17	2412844.04	Аналитический метод	0.10	Закрепление отсутствует
286	821267.02	2412846.04	Аналитический метод	0.10	Закрепление отсутствует
287	821271.60	2412847.61	Аналитический метод	0.10	Закрепление отсутствует
288	821275.76	2412849.03	Аналитический метод	0.10	Закрепление отсутствует
289	821301.90	2412857.64	Аналитический метод	0.10	Закрепление отсутствует
290	821327.22	2412865.98	Аналитический метод	0.10	Закрепление отсутствует
291	821327.47	2412866.06	Аналитический метод	0.10	Закрепление отсутствует
292	821373.74	2412844.44	Аналитический метод	0.10	Закрепление отсутствует
293	821385.20	2412839.08	Аналитический метод	0.10	Закрепление отсутствует
294	821600.66	2412738.41	Аналитический метод	0.10	Закрепление отсутствует
295	821715.11	2412684.93	Аналитический метод	0.10	Закрепление отсутствует
296	821724.80	2412687.74	Аналитический метод	0.10	Закрепление отсутствует
297	822078.35	2412789.97	Аналитический метод	0.10	Закрепление отсутствует

2. Сведения о характерных точках границ объекта					
Обозначение характерных точек границ	Координаты, м		Метод определения координат характерной точки	Средняя квадратическая погрешность положения характерной точки (Mt), м	Описание обозначения точки на местности (при наличии)
	X	Y			
1	2	3	4	5	6
298	822080.22	2412790.52	Аналитический метод	0.10	Закрепление отсутствует
299	822538.85	2412925.08	Аналитический метод	0.10	Закрепление отсутствует
300	822555.20	2412929.87	Аналитический метод	0.10	Закрепление отсутствует
301	822982.20	2413055.16	Аналитический метод	0.10	Закрепление отсутствует
302	822985.04	2413055.99	Аналитический метод	0.10	Закрепление отсутствует
303	823337.24	2413159.32	Аналитический метод	0.10	Закрепление отсутствует
304	823431.23	2413186.91	Аналитический метод	0.10	Закрепление отсутствует
305	823658.70	2413253.63	Аналитический метод	0.10	Закрепление отсутствует
306	824102.40	2413385.66	Аналитический метод	0.10	Закрепление отсутствует
307	824107.16	2413387.08	Аналитический метод	0.10	Закрепление отсутствует
308	824437.69	2413483.72	Аналитический метод	0.10	Закрепление отсутствует
309	824646.19	2413782.40	Аналитический метод	0.10	Закрепление отсутствует
310	824678.84	2413829.55	Аналитический метод	0.10	Закрепление отсутствует
311	824821.24	2414035.03	Аналитический метод	0.10	Закрепление отсутствует
312	824822.70	2414037.14	Аналитический метод	0.10	Закрепление отсутствует
313	825034.83	2414343.26	Аналитический метод	0.10	Закрепление отсутствует
314	825036.29	2414345.37	Аналитический метод	0.10	Закрепление отсутствует
315	825252.73	2414657.70	Аналитический метод	0.10	Закрепление отсутствует
316	825256.97	2414663.82	Аналитический метод	0.10	Закрепление отсутствует
317	825472.02	2414974.15	Аналитический метод	0.10	Закрепление отсутствует
318	825479.10	2414984.37	Аналитический метод	0.10	Закрепление отсутствует
319	825678.46	2415272.04	Аналитический метод	0.10	Закрепление отсутствует
320	825685.61	2415282.38	Аналитический метод	0.10	Закрепление отсутствует
321	825793.02	2415437.39	Аналитический метод	0.10	Закрепление отсутствует
322	825793.04	2415437.41	Аналитический метод	0.10	Закрепление отсутствует

2. Сведения о характерных точках границ объекта					
Обозначение характерных точек границ	Координаты, м		Метод определения координат характерной точки	Средняя квадратическая погрешность положения характерной точки (Mt), м	Описание обозначения точки на местности (при наличии)
	X	Y			
1	2	3	4	5	6
323	825793.06	2415437.44	Аналитический метод	0.10	Закрепление отсутствует
324	825883.50	2415567.95	Аналитический метод	0.10	Закрепление отсутствует
325	825899.20	2415590.61	Аналитический метод	0.10	Закрепление отсутствует
326	826156.90	2415962.48	Аналитический метод	0.10	Закрепление отсутствует
327	826164.06	2415972.81	Аналитический метод	0.10	Закрепление отсутствует
328	826324.92	2416204.94	Аналитический метод	0.10	Закрепление отсутствует
329	826354.87	2416248.16	Аналитический метод	0.10	Закрепление отсутствует
330	826512.88	2416476.18	Аналитический метод	0.10	Закрепление отсутствует
331	826542.82	2416519.39	Аналитический метод	0.10	Закрепление отсутствует
332	826783.43	2416866.60	Аналитический метод	0.10	Закрепление отсутствует
333	826813.38	2416909.81	Аналитический метод	0.10	Закрепление отсутствует
334	826994.18	2417170.71	Аналитический метод	0.10	Закрепление отсутствует
335	827038.37	2417234.48	Аналитический метод	0.10	Закрепление отсутствует
336	827202.07	2417470.72	Аналитический метод	0.10	Закрепление отсутствует
337	827240.56	2417526.26	Аналитический метод	0.10	Закрепление отсутствует
338	827395.72	2417750.18	Аналитический метод	0.10	Закрепление отсутствует
339	827511.12	2417916.69	Аналитический метод	0.10	Закрепление отсутствует
340	827632.12	2418091.30	Аналитический метод	0.10	Закрепление отсутствует
341	827718.98	2418216.72	Аналитический метод	0.10	Закрепление отсутствует
342	827750.65	2418262.44	Аналитический метод	0.10	Закрепление отсутствует
343	827986.70	2418603.00	Аналитический метод	0.10	Закрепление отсутствует
344	828005.18	2418629.66	Аналитический метод	0.10	Закрепление отсутствует
345	828173.21	2418872.13	Аналитический метод	0.10	Закрепление отсутствует
346	828186.06	2418890.67	Аналитический метод	0.10	Закрепление отсутствует
347	828315.60	2419077.60	Аналитический метод	0.10	Закрепление отсутствует

2. Сведения о характерных точках границ объекта					
Обозначение характерных точек границ	Координаты, м		Метод определения координат характерной точки	Средняя квадратическая погрешность положения характерной точки (Mt), м	Описание обозначения точки на местности (при наличии)
	X	Y			
1	2	3	4	5	6
348	828339.85	2419112.60	Аналитический метод	0.10	Закрепление отсутствует
349	828566.21	2419439.25	Аналитический метод	0.10	Закрепление отсутствует
350	828604.64	2419494.69	Аналитический метод	0.10	Закрепление отсутствует
351	828753.87	2419712.22	Аналитический метод	0.10	Закрепление отсутствует
352	828735.04	2420009.09	Аналитический метод	0.10	Закрепление отсутствует
353	828709.22	2420413.24	Аналитический метод	0.10	Закрепление отсутствует
354	828703.00	2420510.74	Аналитический метод	0.10	Закрепление отсутствует
355	828688.29	2420735.26	Аналитический метод	0.10	Закрепление отсутствует
356	828686.50	2420762.53	Аналитический метод	0.10	Закрепление отсутствует
357	828684.73	2420789.06	Аналитический метод	0.10	Закрепление отсутствует
358	828673.30	2420960.09	Аналитический метод	0.10	Закрепление отсутствует
359	828669.75	2421014.64	Аналитический метод	0.10	Закрепление отсутствует
360	828657.53	2421201.54	Аналитический метод	0.10	Закрепление отсутствует
361	828646.24	2421373.88	Аналитический метод	0.10	Закрепление отсутствует
362	828632.05	2421590.71	Аналитический метод	0.10	Закрепление отсутствует
363	828615.19	2421847.86	Аналитический метод	0.10	Закрепление отсутствует
364	828604.25	2422014.82	Аналитический метод	0.10	Закрепление отсутствует
365	828587.37	2422271.88	Аналитический метод	0.10	Закрепление отсутствует
366	828585.27	2422302.37	Аналитический метод	0.10	Закрепление отсутствует
367	828583.11	2422334.06	Аналитический метод	0.10	Закрепление отсутствует
368	828554.33	2422755.87	Аналитический метод	0.10	Закрепление отсутствует
369	828553.04	2422778.13	Аналитический метод	0.10	Закрепление отсутствует
370	828551.13	2422810.66	Аналитический метод	0.10	Закрепление отсутствует
371	828551.13	2422810.68	Аналитический метод	0.10	Закрепление отсутствует
372	828540.84	2422985.60	Аналитический метод	0.10	Закрепление отсутствует

2. Сведения о характерных точках границ объекта					
Обозначение характерных точек границ	Координаты, м		Метод определения координат характерной точки	Средняя квадратическая погрешность положения характерной точки (Mt), м	Описание обозначения точки на местности (при наличии)
	X	Y			
1	2	3	4	5	6
373	828535.47	2423067.56	Аналитический метод	0.10	Закрепление отсутствует
374	828518.30	2423329.70	Аналитический метод	0.10	Закрепление отсутствует
375	828502.46	2423571.49	Аналитический метод	0.10	Закрепление отсутствует
376	828490.52	2423753.70	Аналитический метод	0.10	Закрепление отсутствует
377	828487.19	2423802.07	Аналитический метод	0.10	Закрепление отсутствует
378	828486.93	2423805.84	Аналитический метод	0.10	Закрепление отсутствует
379	828466.31	2423801.21	Аналитический метод	0.10	Закрепление отсутствует
380	828465.09	2423819.82	Аналитический метод	0.10	Закрепление отсутствует
381	828485.64	2423824.57	Аналитический метод	0.10	Закрепление отсутствует
382	828482.11	2423875.80	Аналитический метод	0.10	Закрепление отсутствует
383	828460.46	2424186.93	Аналитический метод	0.10	Закрепление отсутствует
384	828578.72	2424485.48	Аналитический метод	0.10	Закрепление отсутствует
385	828590.51	2424515.23	Аналитический метод	0.10	Закрепление отсутствует
386	828599.03	2424536.73	Аналитический метод	0.10	Закрепление отсутствует
387	828601.98	2424544.17	Аналитический метод	0.10	Закрепление отсутствует
388	828613.75	2424573.87	Аналитический метод	0.10	Закрепление отсутствует
389	828615.97	2424579.46	Аналитический метод	0.10	Закрепление отсутствует
390	828630.66	2424616.50	Аналитический метод	0.10	Закрепление отсутствует
391	828633.49	2424623.63	Аналитический метод	0.10	Закрепление отсутствует
392	828639.76	2424639.46	Аналитический метод	0.10	Закрепление отсутствует
393	828642.13	2424645.42	Аналитический метод	0.10	Закрепление отсутствует
394	828643.51	2424648.91	Аналитический метод	0.10	Закрепление отсутствует
395	828644.71	2424651.92	Аналитический метод	0.10	Закрепление отсутствует
396	828648.46	2424661.40	Аналитический метод	0.10	Закрепление отсутствует
397	828653.96	2424675.26	Аналитический метод	0.10	Закрепление отсутствует

2. Сведения о характерных точках границ объекта					
Обозначение характерных точек границ	Координаты, м		Метод определения координат характерной точки	Средняя квадратическая погрешность положения характерной точки (Mt), м	Описание обозначения точки на местности (при наличии)
	X	Y			
1	2	3	4	5	6
398	828660.03	2424690.58	Аналитический метод	0.10	Закрепление отсутствует
399	828662.12	2424695.83	Аналитический метод	0.10	Закрепление отсутствует
400	828666.81	2424707.66	Аналитический метод	0.10	Закрепление отсутствует
401	828681.01	2424743.47	Аналитический метод	0.10	Закрепление отсутствует
402	828683.32	2424749.34	Аналитический метод	0.10	Закрепление отсутствует
403	828692.40	2424772.22	Аналитический метод	0.10	Закрепление отсутствует
404	828696.40	2424782.32	Аналитический метод	0.10	Закрепление отсутствует
405	828697.34	2424784.69	Аналитический метод	0.10	Закрепление отсутствует
406	828698.84	2424788.46	Аналитический метод	0.10	Закрепление отсутствует
407	828700.88	2424793.61	Аналитический метод	0.10	Закрепление отсутствует
408	828720.49	2424843.02	Аналитический метод	0.10	Закрепление отсутствует
409	828837.01	2425136.63	Аналитический метод	0.10	Закрепление отсутствует
410	828846.49	2425454.31	Аналитический метод	0.10	Закрепление отсутствует
411	828847.71	2425495.25	Аналитический метод	0.10	Закрепление отсутствует
412	828856.83	2425845.99	Аналитический метод	0.10	Закрепление отсутствует
413	828857.83	2425885.02	Аналитический метод	0.10	Закрепление отсутствует
414	828867.89	2426274.89	Аналитический метод	0.10	Закрепление отсутствует
415	828869.08	2426320.83	Аналитический метод	0.10	Закрепление отсутствует
416	828875.89	2426584.79	Аналитический метод	0.10	Закрепление отсутствует
417	828878.11	2426670.72	Аналитический метод	0.10	Закрепление отсутствует
418	828883.63	2426884.69	Аналитический метод	0.10	Закрепление отсутствует
419	828886.37	2426990.62	Аналитический метод	0.10	Закрепление отсутствует
420	828893.44	2427264.48	Аналитический метод	0.10	Закрепление отсутствует
421	828894.69	2427320.51	Аналитический метод	0.10	Закрепление отсутствует
422	828901.35	2427620.44	Аналитический метод	0.10	Закрепление отсутствует

2. Сведения о характерных точках границ объекта					
Обозначение характерных точек границ	Координаты, м		Метод определения координат характерной точки	Средняя квадратическая погрешность положения характерной точки (Mt), м	Описание обозначения точки на местности (при наличии)
	X	Y			
1	2	3	4	5	6
423	828902.95	2427692.85	Аналитический метод	0.10	Закрепление отсутствует
424	828906.61	2427818.57	Аналитический метод	0.10	Закрепление отсутствует
425	828916.02	2428134.35	Аналитический метод	0.10	Закрепление отсутствует
426	828920.25	2428295.16	Аналитический метод	0.10	Закрепление отсутствует
427	828926.17	2428524.14	Аналитический метод	0.10	Закрепление отсутствует
428	828926.44	2428535.09	Аналитический метод	0.10	Закрепление отсутствует
429	828938.03	2428983.97	Аналитический метод	0.10	Закрепление отсутствует
430	828938.57	2429004.94	Аналитический метод	0.10	Закрепление отсутствует
431	828949.15	2429413.84	Аналитический метод	0.10	Закрепление отсутствует
432	828949.82	2429439.79	Аналитический метод	0.10	Закрепление отсутствует
433	828961.52	2429893.67	Аналитический метод	0.10	Закрепление отсутствует
434	828962.19	2429919.63	Аналитический метод	0.10	Закрепление отсутствует
435	828972.62	2430323.53	Аналитический метод	0.10	Закрепление отсутствует
436	828973.55	2430359.49	Аналитический метод	0.10	Закрепление отсутствует
437	828984.75	2430793.37	Аналитический метод	0.10	Закрепление отсутствует
438	828985.29	2430814.33	Аналитический метод	0.10	Закрепление отсутствует
439	828996.00	2431229.20	Аналитический метод	0.10	Закрепление отсутствует
440	828996.36	2431243.22	Аналитический метод	0.10	Закрепление отсутствует
441	829008.39	2431709.04	Аналитический метод	0.10	Закрепление отсутствует
442	829008.76	2431723.07	Аналитический метод	0.10	Закрепление отсутствует
443	829020.26	2432168.88	Аналитический метод	0.10	Закрепление отсутствует
444	829021.40	2432212.90	Аналитический метод	0.10	Закрепление отсутствует
445	829031.75	2432613.73	Аналитический метод	0.10	Закрепление отсутствует
446	829033.53	2432682.75	Аналитический метод	0.10	Закрепление отсутствует
447	829043.50	2433068.60	Аналитический метод	0.10	Закрепление отсутствует

2. Сведения о характерных точках границ объекта					
Обозначение характерных точек границ	Координаты, м		Метод определения координат характерной точки	Средняя квадратическая погрешность положения характерной точки (Mt), м	Описание обозначения точки на местности (при наличии)
	X	Y			
1	2	3	4	5	6
448	829045.88	2433162.50	Аналитический метод	0.10	Закрепление отсутствует
449	829049.61	2433334.20	Аналитический метод	0.10	Закрепление отсутствует
450	829049.83	2433344.61	Аналитический метод	0.10	Закрепление отсутствует
451	829052.48	2433466.62	Аналитический метод	0.10	Закрепление отсутствует
452	828996.81	2433668.58	Аналитический метод	0.10	Закрепление отсутствует
453	828892.61	2433852.79	Аналитический метод	0.10	Закрепление отсутствует
454	828876.83	2433880.43	Аналитический метод	0.10	Закрепление отсутствует
455	828669.10	2434243.22	Аналитический метод	0.10	Закрепление отсутствует
456	828658.18	2434262.29	Аналитический метод	0.10	Закрепление отсутствует
457	828466.86	2434596.41	Аналитический метод	0.10	Закрепление отсутствует
458	828465.41	2434598.95	Аналитический метод	0.10	Закрепление отсутствует
459	828281.08	2434917.85	Аналитический метод	0.10	Закрепление отсутствует
460	828155.77	2434976.65	Аналитический метод	0.10	Закрепление отсутствует
461	828155.73	2434955.25	Аналитический метод	0.10	Закрепление отсутствует
462	828145.02	2434960.29	Аналитический метод	0.10	Закрепление отсутствует
463	828141.81	2434961.80	Аналитический метод	0.10	Закрепление отсутствует
464	828141.94	2434983.15	Аналитический метод	0.10	Закрепление отсутствует
465	828139.40	2434984.34	Аналитический метод	0.10	Закрепление отсутствует
466	828111.74	2434997.32	Аналитический метод	0.10	Закрепление отсутствует
467	828070.73	2435016.56	Аналитический метод	0.10	Закрепление отсутствует
468	828054.27	2435022.21	Аналитический метод	0.10	Закрепление отсутствует
469	827897.89	2435058.90	Аналитический метод	0.10	Закрепление отсутствует
470	827893.02	2435060.05	Аналитический метод	0.10	Закрепление отсутствует
471	827571.51	2435130.32	Аналитический метод	0.10	Закрепление отсутствует
472	827285.06	2435422.12	Аналитический метод	0.10	Закрепление отсутствует

2. Сведения о характерных точках границ объекта					
Обозначение характерных точек границ	Координаты, м		Метод определения координат характерной точки	Средняя квадратическая погрешность положения характерной точки (Mt), м	Описание обозначения точки на местности (при наличии)
	X	Y			
1	2	3	4	5	6
473	827270.53	2435436.71	Аналитический метод	0.10	Закрепление отсутствует
474	827068.10	2435641.31	Аналитический метод	0.10	Закрепление отсутствует
475	827078.80	2435910.07	Аналитический метод	0.10	Закрепление отсутствует
476	827096.49	2436359.72	Аналитический метод	0.10	Закрепление отсутствует
477	827113.76	2436799.39	Аналитический метод	0.10	Закрепление отсутствует
478	827130.86	2437234.06	Аналитический метод	0.10	Закрепление отсутствует
479	827141.53	2437513.29	Аналитический метод	0.10	Закрепление отсутствует
480	827236.11	2437652.37	Аналитический метод	0.10	Закрепление отсутствует
481	827240.51	2437658.84	Аналитический метод	0.10	Закрепление отсутствует
482	827245.54	2437666.23	Аналитический метод	0.10	Закрепление отсутствует
483	827316.38	2437660.45	Аналитический метод	0.10	Закрепление отсутствует
484	827316.38	2437660.60	Аналитический метод	0.10	Закрепление отсутствует
485	827316.38	2437666.97	Аналитический метод	0.10	Закрепление отсутствует
486	827329.15	2437665.77	Аналитический метод	0.10	Закрепление отсутствует
487	827331.36	2437679.83	Аналитический метод	0.10	Закрепление отсутствует
488	827425.55	2437671.49	Аналитический метод	0.10	Закрепление отсутствует
489	827425.58	2437685.20	Аналитический метод	0.10	Закрепление отсутствует
490	827333.01	2437690.36	Аналитический метод	0.10	Закрепление отсутствует
491	827334.58	2437700.30	Аналитический метод	0.10	Закрепление отсутствует
492	827336.55	2437712.80	Аналитический метод	0.10	Закрепление отсутствует
493	827316.38	2437714.48	Аналитический метод	0.10	Закрепление отсутствует
494	827218.87	2437721.88	Аналитический метод	0.10	Закрепление отсутствует
495	827088.39	2437530.75	Аналитический метод	0.10	Закрепление отсутствует
496	827077.50	2437236.12	Аналитический метод	0.10	Закрепление отсутствует
497	827060.41	2436801.48	Аналитический метод	0.10	Закрепление отсутствует

2. Сведения о характерных точках границ объекта					
Обозначение характерных точек границ	Координаты, м		Метод определения координат характерной точки	Средняя квадратическая погрешность положения характерной точки (Mt), м	Описание обозначения точки на местности (при наличии)
	X	Y			
1	2	3	4	5	6
498	827043.12	2436361.82	Аналитический метод	0.10	Закрепление отсутствует
499	827025.44	2435912.19	Аналитический метод	0.10	Закрепление отсутствует
500	827013.63	2435620.17	Аналитический метод	0.10	Закрепление отсутствует
501	827232.65	2435399.25	Аналитический метод	0.10	Закрепление отсутствует
502	827545.07	2435082.49	Аналитический метод	0.10	Закрепление отсутствует
503	827885.79	2435005.67	Аналитический метод	0.10	Закрепление отсутствует
504	828053.61	2434966.53	Аналитический метод	0.10	Закрепление отсутствует
505	828111.09	2434939.61	Аналитический метод	0.10	Закрепление отсутствует
506	828138.50	2434926.77	Аналитический метод	0.10	Закрепление отсутствует
507	828141.59	2434925.32	Аналитический метод	0.10	Закрепление отсутствует
508	828141.69	2434938.97	Аналитический метод	0.10	Закрепление отсутствует
509	828141.74	2434950.64	Аналитический метод	0.10	Закрепление отсутствует
510	828144.85	2434949.18	Аналитический метод	0.10	Закрепление отсутствует
511	828155.71	2434944.10	Аналитический метод	0.10	Закрепление отсутствует
512	828155.69	2434932.37	Аналитический метод	0.10	Закрепление отсутствует
513	828155.68	2434922.18	Аналитический метод	0.10	Закрепление отсутствует
514	828157.21	2434918.00	Аналитический метод	0.10	Закрепление отсутствует
515	828243.78	2434877.45	Аналитический метод	0.10	Закрепление отсутствует
516	828420.59	2434569.86	Аналитический метод	0.10	Закрепление отсутствует
517	828611.89	2434235.79	Аналитический метод	0.10	Закрепление отсутствует
518	828830.49	2433853.98	Аналитический метод	0.10	Закрепление отсутствует
519	828945.90	2433650.60	Аналитический метод	0.10	Закрепление отсутствует
520	828999.25	2433457.08	Аналитический метод	0.10	Закрепление отсутствует
521	828996.26	2433329.81	Аналитический метод	0.10	Закрепление отсутствует
522	828996.01	2433319.22	Аналитический метод	0.10	Закрепление отсутствует

2. Сведения о характерных точках границ объекта					
Обозначение характерных точек границ	Координаты, м		Метод определения координат характерной точки	Средняя квадратическая погрешность положения характерной точки (Mt), м	Описание обозначения точки на местности (при наличии)
	X	Y			
1	2	3	4	5	6
523	828990.16	2433069.94	Аналитический метод	0.10	Закрепление отсутствует
524	828978.42	2432615.11	Аналитический метод	0.10	Закрепление отсутствует
525	828966.93	2432170.26	Аналитический метод	0.10	Закрепление отсутствует
526	828955.06	2431710.41	Аналитический метод	0.10	Закрепление отсутствует
527	828942.67	2431230.57	Аналитический метод	0.10	Закрепление отсутствует
528	828931.96	2430815.71	Аналитический метод	0.10	Закрепление отсутствует
529	828920.22	2430360.86	Аналитический метод	0.10	Закрепление отсутствует
530	828908.87	2429921.01	Аналитический метод	0.10	Закрепление отсутствует
531	828896.48	2429441.17	Аналитический метод	0.10	Закрепление отсутствует
532	828885.24	2429006.32	Аналитический метод	0.10	Закрепление отсутствует
533	828873.12	2428536.47	Аналитический метод	0.10	Закрепление отсутствует
534	828866.92	2428296.58	Аналитический метод	0.10	Закрепление отсутствует
535	828853.61	2427819.86	Аналитический метод	0.10	Закрепление отсутствует
536	828849.99	2427621.67	Аналитический метод	0.10	Закрепление отсутствует
537	828842.25	2427321.87	Аналитический метод	0.10	Закрепление отсутствует
538	828833.74	2426991.96	Аналитический метод	0.10	Закрепление отсутствует
539	828825.47	2426672.08	Аналитический метод	0.10	Закрепление отсутствует
540	828816.44	2426322.20	Аналитический метод	0.10	Закрепление отсутствует
541	828804.20	2425847.40	Аналитический метод	0.10	Закрепление отсутствует
542	828792.58	2425455.75	Аналитический метод	0.10	Закрепление отсутствует
543	828784.73	2425147.27	Аналитический метод	0.10	Закрепление отсутствует
544	828671.64	2424862.42	Аналитический метод	0.10	Закрепление отсутствует
545	828652.02	2424812.99	Аналитический метод	0.10	Закрепление отсутствует
546	828648.33	2424803.68	Аналитический метод	0.10	Закрепление отсутствует
547	828634.82	2424769.60	Аналитический метод	0.10	Закрепление отсутствует

2. Сведения о характерных точках границ объекта					
Обозначение характерных точек границ	Координаты, м		Метод определения координат характерной точки	Средняя квадратическая погрешность положения характерной точки (Mt), м	Описание обозначения точки на местности (при наличии)
	X	Y			
1	2	3	4	5	6
548	828632.51	2424763.78	Аналитический метод	0.10	Закрепление отсутствует
549	828618.30	2424727.96	Аналитический метод	0.10	Закрепление отсутствует
550	828613.65	2424716.24	Аналитический метод	0.10	Закрепление отсутствует
551	828611.52	2424710.85	Аналитический метод	0.10	Закрепление отсутствует
552	828605.47	2424695.59	Аналитический метод	0.10	Закрепление отсутствует
553	828599.99	2424681.77	Аналитический метод	0.10	Закрепление отсутствует
554	828595.01	2424669.21	Аналитический метод	0.10	Закрепление отсутствует
555	828591.28	2424659.81	Аналитический метод	0.10	Закрепление отсутствует
556	828585.01	2424644.00	Аналитический метод	0.10	Закрепление отсутствует
557	828582.17	2424636.84	Аналитический метод	0.10	Закрепление отсутствует
558	828567.71	2424600.38	Аналитический метод	0.10	Закрепление отсутствует
559	828565.50	2424594.80	Аналитический метод	0.10	Закрепление отсутствует
560	828553.47	2424564.44	Аналитический метод	0.10	Закрепление отсутствует
561	828550.52	2424556.99	Аналитический метод	0.10	Закрепление отсутствует
562	828542.02	2424535.53	Аналитический метод	0.10	Закрепление отсутствует
563	828530.24	2424505.77	Аналитический метод	0.10	Закрепление отсутствует
564	828407.30	2424195.30	Аналитический метод	0.10	Закрепление отсутствует
565	828429.28	2423872.31	Аналитический метод	0.10	Закрепление отсутствует
566	828433.20	2423812.46	Аналитический метод	0.10	Закрепление отсутствует
567	828444.25	2423815.01	Аналитический метод	0.10	Закрепление отсутствует
568	828455.90	2423817.70	Аналитический метод	0.10	Закрепление отсутствует
569	828457.12	2423799.15	Аналитический метод	0.10	Закрепление отсутствует
570	828445.46	2423796.53	Аналитический метод	0.10	Закрепление отсутствует
571	828434.41	2423794.05	Аналитический метод	0.10	Закрепление отсутствует
572	828434.70	2423789.65	Аналитический метод	0.10	Закрепление отсутствует

2. Сведения о характерных точках границ объекта					
Обозначение характерных точек границ	Координаты, м		Метод определения координат характерной точки	Средняя квадратическая погрешность положения характерной точки (Mt), м	Описание обозначения точки на местности (при наличии)
	X	Y			
1	2	3	4	5	6
573	828449.21	2423567.99	Аналитический метод	0.10	Закрепление отсутствует
574	828482.23	2423064.07	Аналитический метод	0.10	Закрепление отсутствует
575	828497.88	2422825.42	Аналитический метод	0.10	Закрепление отсутствует
576	828497.88	2422825.40	Аналитический метод	0.10	Закрепление отсутствует
577	828501.20	2422774.72	Аналитический метод	0.10	Закрепление отсутствует
578	828531.37	2422298.81	Аналитический метод	0.10	Закрепление отсутствует
579	828551.71	2422011.30	Аналитический метод	0.10	Закрепление отсутствует
580	828579.49	2421587.28	Аналитический метод	0.10	Закрепление отсутствует
581	828604.97	2421198.20	Аналитический метод	0.10	Закрепление отсутствует
582	828619.30	2420956.74	Аналитический метод	0.10	Закрепление отсутствует
583	828633.26	2420758.97	Аналитический метод	0.10	Закрепление отсутствует
584	828656.14	2420409.77	Аналитический метод	0.10	Закрепление отсутствует
585	828682.61	2420005.66	Аналитический метод	0.10	Закрепление отсутствует
586	828700.35	2419726.97	Аналитический метод	0.10	Закрепление отсутствует
587	828522.96	2419469.21	Аналитический метод	0.10	Закрепление отсутствует
588	828272.37	2419107.58	Аналитический метод	0.10	Закрепление отсутствует
589	828129.96	2418902.11	Аналитический метод	0.10	Закрепление отсутствует
590	827961.95	2418659.67	Аналитический метод	0.10	Закрепление отсутствует
591	827706.16	2418293.22	Аналитический метод	0.10	Закрепление отсутствует
592	827588.79	2418121.20	Аналитический метод	0.10	Закрепление отсутствует
593	827352.47	2417780.17	Аналитический метод	0.10	Закрепление отсутствует
594	827158.82	2417500.71	Аналитический метод	0.10	Закрепление отсутствует
595	826950.91	2417200.71	Аналитический метод	0.10	Закрепление отсутствует
596	826740.16	2416896.60	Аналитический метод	0.10	Закрепление отсутствует
597	826469.61	2416506.18	Аналитический метод	0.10	Закрепление отсутствует

2. Сведения о характерных точках границ объекта					
Обозначение характерных точек границ	Координаты, м		Метод определения координат характерной точки	Средняя квадратическая погрешность положения характерной точки (Mt), м	Описание обозначения точки на местности (при наличии)
	X	Y			
1	2	3	4	5	6
598	826281.65	2416234.95	Аналитический метод	0.10	Закрепление отсутствует
599	826113.62	2415992.47	Аналитический метод	0.10	Закрепление отсутствует
600	825840.20	2415597.95	Аналитический метод	0.10	Закрепление отсутствует
601	825771.41	2415498.68	Аналитический метод	0.10	Закрепление отсутствует
602	825771.39	2415498.65	Аналитический метод	0.10	Закрепление отсутствует
603	825771.37	2415498.62	Аналитический метод	0.10	Закрепление отсутствует
604	825635.16	2415302.07	Аналитический метод	0.10	Закрепление отсутствует
605	825435.80	2415014.39	Аналитический метод	0.10	Закрепление отсутствует
606	825213.64	2414693.83	Аналитический метод	0.10	Закрепление отсутствует
607	824991.51	2414373.27	Аналитический метод	0.10	Закрепление отсутствует
608	824777.92	2414065.06	Аналитический метод	0.10	Закрепление отсутствует
609	824635.54	2413859.61	Аналитический метод	0.10	Закрепление отсутствует
610	824405.05	2413528.77	Аналитический метод	0.10	Закрепление отсутствует
611	824087.83	2413436.19	Аналитический метод	0.10	Закрепление отсутствует
612	823643.65	2413304.82	Аналитический метод	0.10	Закрепление отсутствует
613	823322.21	2413210.52	Аналитический метод	0.10	Закрепление отсутствует
614	822967.19	2413106.35	Аналитический метод	0.10	Закрепление отсутствует
615	822540.18	2412981.07	Аналитический метод	0.10	Закрепление отсутствует
616	822065.22	2412841.72	Аналитический метод	0.10	Закрепление отсутствует
617	821721.25	2412741.28	Аналитический метод	0.10	Закрепление отсутствует
618	821394.72	2412893.83	Аналитический метод	0.10	Закрепление отсутствует
619	821383.06	2412899.28	Аналитический метод	0.10	Закрепление отсутствует
620	821330.96	2412923.62	Аналитический метод	0.10	Закрепление отсутствует
621	821324.11	2412921.40	Аналитический метод	0.10	Закрепление отсутствует
622	821315.08	2412918.47	Аналитический метод	0.10	Закрепление отсутствует

2. Сведения о характерных точках границ объекта					
Обозначение характерных точек границ	Координаты, м		Метод определения координат характерной точки	Средняя квадратическая погрешность положения характерной точки (Mt), м	Описание обозначения точки на местности (при наличии)
	X	Y			
1	2	3	4	5	6
623	821285.19	2412908.76	Аналитический метод	0.10	Закрепление отсутствует
624	821274.44	2412905.27	Аналитический метод	0.10	Закрепление отсутствует
625	821274.33	2412905.23	Аналитический метод	0.10	Закрепление отсутствует
626	821258.59	2412900.12	Аналитический метод	0.10	Закрепление отсутствует
627	821254.88	2412898.83	Аналитический метод	0.10	Закрепление отсутствует
628	821233.49	2412891.39	Аналитический метод	0.10	Закрепление отсутствует
629	821214.80	2412884.90	Аналитический метод	0.10	Закрепление отсутствует
630	821159.05	2412865.53	Аналитический метод	0.10	Закрепление отсутствует
631	821069.93	2412458.19	Аналитический метод	0.10	Закрепление отсутствует
632	820769.05	2412134.08	Аналитический метод	0.10	Закрепление отсутствует
633	820557.80	2411907.24	Аналитический метод	0.10	Закрепление отсутствует
634	820217.04	2411541.33	Аналитический метод	0.10	Закрепление отсутствует
635	819947.83	2411252.27	Аналитический метод	0.10	Закрепление отсутствует
636	819651.37	2410933.92	Аналитический метод	0.10	Закрепление отсутствует
637	819317.46	2410575.37	Аналитический метод	0.10	Закрепление отсутствует
638	819091.35	2410333.61	Аналитический метод	0.10	Закрепление отсутствует
639	819040.44	2410075.88	Аналитический метод	0.10	Закрепление отсутствует
640	818958.12	2409669.18	Аналитический метод	0.10	Закрепление отсутствует
641	818893.66	2409350.64	Аналитический метод	0.10	Закрепление отсутствует
642	818805.39	2408914.49	Аналитический метод	0.10	Закрепление отсутствует
643	818731.98	2408551.82	Аналитический метод	0.10	Закрепление отсутствует
644	818653.64	2408164.67	Аналитический метод	0.10	Закрепление отсутствует
645	818571.32	2407757.91	Аналитический метод	0.10	Закрепление отсутствует
646	818493.94	2407375.67	Аналитический метод	0.10	Закрепление отсутствует
647	818415.59	2406988.52	Аналитический метод	0.10	Закрепление отсутствует

2. Сведения о характерных точках границ объекта					
Обозначение характерных точек границ	Координаты, м		Метод определения координат характерной точки	Средняя квадратическая погрешность положения характерной точки (Mt), м	Описание обозначения точки на местности (при наличии)
	X	Y			
1	2	3	4	5	6
648	818338.23	2406606.26	Аналитический метод	0.10	Закрепление отсутствует
649	818252.93	2406184.82	Аналитический метод	0.10	Закрепление отсутствует
650	818178.53	2405817.27	Аналитический метод	0.10	Закрепление отсутствует
651	818104.15	2405449.72	Аналитический метод	0.10	Закрепление отсутствует
652	818016.88	2405018.46	Аналитический метод	0.10	Закрепление отсутствует
653	817942.48	2404650.92	Аналитический метод	0.10	Закрепление отсутствует
654	817861.15	2404249.05	Аналитический метод	0.10	Закрепление отсутствует
655	817784.78	2403871.71	Аналитический метод	0.10	Закрепление отсутствует
656	817703.45	2403469.85	Аналитический метод	0.10	Закрепление отсутствует
657	817628.06	2403097.40	Аналитический метод	0.10	Закрепление отсутствует
658	817551.69	2402720.06	Аналитический метод	0.10	Закрепление отсутствует
659	817466.41	2402298.67	Аналитический метод	0.10	Закрепление отсутствует
660	817397.49	2401965.67	Аналитический метод	0.10	Закрепление отсутствует
661	817317.61	2401563.47	Аналитический метод	0.10	Закрепление отсутствует
662	817241.26	2401186.17	Аналитический метод	0.10	Закрепление отсутствует
663	817164.89	2400808.83	Аналитический метод	0.10	Закрепление отсутствует
664	817087.51	2400426.57	Аналитический метод	0.10	Закрепление отсутствует
665	817008.17	2400034.52	Аналитический метод	0.10	Закрепление отсутствует
666	816928.82	2399642.48	Аналитический метод	0.10	Закрепление отсутствует
667	816863.36	2399319.02	Аналитический метод	0.10	Закрепление отсутствует
668	816784.01	2398926.97	Аналитический метод	0.10	Закрепление отсутствует
669	816700.72	2398515.37	Аналитический метод	0.10	Закрепление отсутствует
670	816632.37	2398185.36	Аналитический метод	0.10	Закрепление отсутствует
671	816556.38	2397804.79	Аналитический метод	0.10	Закрепление отсутствует
672	816480.02	2397427.48	Аналитический метод	0.10	Закрепление отсутствует

2. Сведения о характерных точках границ объекта					
Обозначение характерных точек границ	Координаты, м		Метод определения координат характерной точки	Средняя квадратическая погрешность положения характерной точки (M <sub>t</sub> ), м	Описание обозначения точки на местности (при наличии)
	X	Y			
1	2	3	4	5	6
673	816404.64	2397055.06	Аналитический метод	0.10	Закрепление отсутствует
674	816330.26	2396692.57	Аналитический метод	0.10	Закрепление отсутствует
675	816254.37	2396309.98	Аналитический метод	0.10	Закрепление отсутствует
676	816190.89	2395996.39	Аналитический метод	0.10	Закрепление отсутствует
677	816103.61	2395565.13	Аналитический метод	0.10	Закрепление отсутствует
678	816039.15	2395246.59	Аналитический метод	0.10	Закрепление отсутствует
679	815960.80	2394859.46	Аналитический метод	0.10	Закрепление отсутствует
680	815884.41	2394482.08	Аналитический метод	0.10	Закрепление отсутствует
681	815807.05	2394099.84	Аналитический метод	0.10	Закрепление отсутствует
682	815728.70	2393712.69	Аналитический метод	0.10	Закрепление отсутствует
683	815643.40	2393291.23	Аналитический метод	0.10	Закрепление отсутствует
684	815567.03	2392913.89	Аналитический метод	0.10	Закрепление отсутствует
685	815489.66	2392531.64	Аналитический метод	0.10	Закрепление отсутствует
686	815409.32	2392134.69	Аналитический метод	0.10	Закрепление отсутствует
687	815331.96	2391752.44	Аналитический метод	0.10	Закрепление отсутствует
688	815256.59	2391380.05	Аналитический метод	0.10	Закрепление отсутствует
689	815204.05	2391126.56	Аналитический метод	0.10	Закрепление отсутствует
690	815045.85	2390933.45	Аналитический метод	0.10	Закрепление отсутствует
691	814802.84	2390641.71	Аналитический метод	0.10	Закрепление отсутствует
692	814740.81	2390289.45	Аналитический метод	0.10	Закрепление отсутствует
693	814667.43	2389881.07	Аналитический метод	0.10	Закрепление отсутствует
694	814601.84	2389522.41	Аналитический метод	0.10	Закрепление отсутствует
695	814767.73	2389183.99	Аналитический метод	0.10	Закрепление отсутствует
696	814897.57	2388914.16	Аналитический метод	0.10	Закрепление отсутствует
697	814910.90	2388612.68	Аналитический метод	0.10	Закрепление отсутствует

2. Сведения о характерных точках границ объекта					
Обозначение характерных точек границ	Координаты, м		Метод определения координат характерной точки	Средняя квадратическая погрешность положения характерной точки (Mt), м	Описание обозначения точки на местности (при наличии)
	X	Y			
1	2	3	4	5	6
698	814927.86	2388188.07	Аналитический метод	0.10	Закрепление отсутствует
699	814946.02	2387733.44	Аналитический метод	0.10	Закрепление отсутствует
700	814962.20	2387328.76	Аналитический метод	0.10	Закрепление отсутствует
701	814969.20	2387153.28	Аналитический метод	0.10	Закрепление отсутствует
702	814981.14	2386854.14	Аналитический метод	0.10	Закрепление отсутствует
703	814996.91	2386459.45	Аналитический метод	0.10	Закрепление отсутствует
704	815013.88	2386034.79	Аналитический метод	0.10	Закрепление отсутствует
705	815031.23	2385600.14	Аналитический метод	0.10	Закрепление отсутствует
706	815046.01	2385230.43	Аналитический метод	0.10	Закрепление отсутствует
707	815064.36	2384770.79	Аналитический метод	0.10	Закрепление отсутствует
708	815080.32	2384371.13	Аналитический метод	0.10	Закрепление отсутствует
709	815097.08	2383951.45	Аналитический метод	0.10	Закрепление отсутствует
710	815113.26	2383546.77	Аналитический метод	0.10	Закрепление отсутствует
711	815129.62	2383137.09	Аналитический метод	0.10	Закрепление отсутствует
712	815146.57	2382712.44	Аналитический метод	0.10	Закрепление отсутствует
713	815162.75	2382307.76	Аналитический метод	0.10	Закрепление отсутствует
714	815177.90	2381928.06	Аналитический метод	0.10	Закрепление отсутствует
715	815194.07	2381523.39	Аналитический метод	0.10	Закрепление отсутствует
716	815207.44	2381188.65	Аналитический метод	0.10	Закрепление отсутствует
717	815225.40	2380739.11	Аналитический метод	0.10	Закрепление отсутствует
718	815230.68	2380573.06	Аналитический метод	0.10	Закрепление отсутствует
719	815147.18	2380303.20	Аналитический метод	0.10	Закрепление отсутствует
720	815030.15	2379931.23	Аналитический метод	0.10	Закрепление отсутствует
721	814893.56	2379497.20	Аналитический метод	0.10	Закрепление отсутствует
722	814770.52	2379106.12	Аналитический метод	0.10	Закрепление отсутствует

2. Сведения о характерных точках границ объекта					
Обозначение характерных точек границ	Координаты, м		Метод определения координат характерной точки	Средняя квадратическая погрешность положения характерной точки (M <sub>t</sub> ), м	Описание обозначения точки на местности (при наличии)
	X	Y			
1	2	3	4	5	6
723	814636.93	2378681.63	Аналитический метод	0.10	Закрепление отсутствует
724	814513.89	2378290.53	Аналитический метод	0.10	Закрепление отсутствует
725	814402.82	2377937.60	Аналитический метод	0.10	Закрепление отсутствует
726	814287.26	2377570.35	Аналитический метод	0.10	Закрепление отсутствует
727	814149.19	2377131.56	Аналитический метод	0.10	Закрепление отсутствует
728	814011.11	2376692.76	Аналитический метод	0.10	Закрепление отсутствует
729	813888.07	2376301.68	Аналитический метод	0.10	Закрепление отсутствует
730	813765.01	2375910.58	Аналитический метод	0.10	Закрепление отсутствует
731	813640.44	2375514.72	Аналитический метод	0.10	Закрепление отсутствует
732	813544.25	2375209.06	Аналитический метод	0.10	Закрепление отсутствует
733	813544.23	2375209.00	Аналитический метод	0.10	Закрепление отсутствует
734	813512.86	2375109.31	Аналитический метод	0.10	Закрепление отсутствует
735	813389.82	2374718.22	Аналитический метод	0.10	Закрепление отсутствует
736	813274.25	2374350.97	Аналитический метод	0.10	Закрепление отсутствует
737	813155.69	2373974.18	Аналитический метод	0.10	Закрепление отсутствует
738	813035.63	2373592.63	Аналитический метод	0.10	Закрепление отсутствует
739	812915.60	2373211.14	Аналитический метод	0.10	Закрепление отсутствует
740	812833.19	2372954.27	Аналитический метод	0.10	Закрепление отсутствует
741	812724.94	2372605.29	Аналитический метод	0.10	Закрепление отсутствует
742	812597.41	2372199.95	Аналитический метод	0.10	Закрепление отсутствует
743	812475.84	2371813.62	Аналитический метод	0.10	Закрепление отсутствует
744	812345.29	2371398.68	Аналитический метод	0.10	Закрепление отсутствует
745	812219.21	2370998.04	Аналитический метод	0.10	Закрепление отсутствует
746	812093.17	2370597.47	Аналитический метод	0.10	Закрепление отсутствует
747	812018.40	2370364.71	Аналитический метод	0.10	Закрепление отсутствует

2. Сведения о характерных точках границ объекта					
Обозначение характерных точек границ	Координаты, м		Метод определения координат характерной точки	Средняя квадратическая погрешность положения характерной точки (Mt), м	Описание обозначения точки на местности (при наличии)
	X	Y			
1	2	3	4	5	6
748	811864.04	2370079.72	Аналитический метод	0.10	Закрепление отсутствует
749	811659.99	2369706.97	Аналитический метод	0.10	Закрепление отсутствует
750	811479.89	2369378.04	Аналитический метод	0.10	Закрепление отсутствует
751	811278.25	2369009.69	Аналитический метод	0.10	Закрепление отсутствует
752	811132.85	2368747.23	Аналитический метод	0.10	Закрепление отсутствует
753	810980.03	2368466.00	Аналитический метод	0.10	Закрепление отсутствует
754	810747.16	2368040.62	Аналитический метод	0.10	Закрепление отсутствует
755	810504.64	2367597.66	Аналитический метод	0.10	Закрепление отсутствует
756	810295.78	2367216.11	Аналитический метод	0.10	Закрепление отсутствует
757	810052.34	2366773.57	Аналитический метод	0.10	Закрепление отсутствует
758	809931.20	2366549.14	Аналитический метод	0.10	Закрепление отсутствует
759	809751.16	2366220.28	Аналитический метод	0.10	Закрепление отсутствует
760	809556.68	2365865.03	Аналитический метод	0.10	Закрепление отсутствует
761	809359.79	2365505.40	Аналитический метод	0.10	Закрепление отсутствует
762	809134.09	2365093.14	Аналитический метод	0.10	Закрепление отсутствует
763	808968.43	2364790.51	Аналитический метод	0.10	Закрепление отсутствует
764	808776.34	2364439.66	Аналитический метод	0.10	Закрепление отсутствует
765	808574.67	2364071.31	Аналитический метод	0.10	Закрепление отсутствует
766	808429.29	2363808.85	Аналитический метод	0.10	Закрепление отсутствует
767	808269.27	2363514.46	Аналитический метод	0.10	Закрепление отсутствует
768	808043.58	2363102.23	Аналитический метод	0.10	Закрепление отсутствует
769	808008.05	2363037.33	Аналитический метод	0.10	Закрепление отсутствует
770	808008.04	2363037.31	Аналитический метод	0.10	Закрепление отсутствует
771	807825.11	2362703.16	Аналитический метод	0.10	Закрепление отсутствует
772	807664.30	2362411.49	Аналитический метод	0.10	Закрепление отсутствует

2. Сведения о характерных точках границ объекта					
Обозначение характерных точек границ	Координаты, м		Метод определения координат характерной точки	Средняя квадратическая погрешность положения характерной точки (Mt), м	Описание обозначения точки на местности (при наличии)
	X	Y			
1	2	3	4	5	6
773	807522.95	2362150.23	Аналитический метод	0.10	Закрепление отсутствует
774	807330.92	2361799.42	Аналитический метод	0.10	Закрепление отсутствует
775	807261.84	2361673.24	Аналитический метод	0.10	Закрепление отсутствует
776	807165.24	2361496.80	Аналитический метод	0.10	Закрепление отсутствует
777	806939.53	2361084.54	Аналитический метод	0.10	Закрепление отсутствует
778	806759.49	2360755.65	Аналитический метод	0.10	Закрепление отсутствует
779	806584.98	2360439.91	Аналитический метод	0.10	Закрепление отсутствует
780	806464.76	2360025.46	Аналитический метод	0.10	Закрепление отсутствует
781	806349.23	2359632.14	Аналитический метод	0.10	Закрепление отсутствует
782	806242.13	2359267.53	Аналитический метод	0.10	Закрепление отсутствует
783	806109.70	2358816.58	Аналитический метод	0.10	Закрепление отсутствует
784	806001.20	2358447.18	Аналитический метод	0.10	Закрепление отсутствует
785	805898.34	2358096.97	Аналитический метод	0.10	Закрепление отсутствует
786	805768.70	2357655.62	Аналитический метод	0.10	Закрепление отсутствует
787	805665.84	2357305.42	Аналитический метод	0.10	Закрепление отсутствует
788	805546.07	2356897.64	Аналитический метод	0.10	Закрепление отсутствует
789	805422.07	2356475.47	Аналитический метод	0.10	Закрепление отсутствует
790	805293.85	2356038.90	Аналитический метод	0.10	Закрепление отсутствует
791	805178.31	2355645.53	Аналитический метод	0.10	Закрепление отсутствует
792	805055.72	2355228.15	Аналитический метод	0.10	Закрепление отсутствует
793	804923.26	2354777.21	Аналитический метод	0.10	Закрепление отсутствует
794	804806.31	2354379.03	Аналитический метод	0.10	Закрепление отсутствует
795	804689.37	2353980.85	Аналитический метод	0.10	Закрепление отсутствует
796	804579.47	2353606.65	Аналитический метод	0.10	Закрепление отсутствует
797	804458.29	2353194.07	Аналитический метод	0.10	Закрепление отсутствует

2. Сведения о характерных точках границ объекта					
Обозначение характерных точек границ	Координаты, м		Метод определения координат характерной точки	Средняя квадратическая погрешность положения характерной точки (Mt), м	Описание обозначения точки на местности (при наличии)
	X	Y			
1	2	3	4	5	6
798	804354.01	2352839.09	Аналитический метод	0.10	Закрепление отсутствует
799	804225.80	2352402.58	Аналитический метод	0.10	Закрепление отсутствует
800	804150.26	2352149.34	Аналитический метод	0.10	Закрепление отсутствует
801	803939.21	2351971.68	Аналитический метод	0.10	Закрепление отсутствует
802	803655.25	2351734.57	Аналитический метод	0.10	Закрепление отсутствует
803	803371.21	2351497.43	Аналитический метод	0.10	Закрепление отсутствует
804	803151.61	2351314.07	Аналитический метод	0.10	Закрепление отсутствует
805	803151.53	2351314.00	Аналитический метод	0.10	Закрепление отсутствует
806	803010.45	2351196.20	Аналитический метод	0.10	Закрепление отсутствует
807	802718.74	2350952.64	Аналитический метод	0.10	Закрепление отсутствует
808	802407.92	2350693.13	Аналитический метод	0.10	Закрепление отсутствует
809	802195.80	2350517.98	Аналитический метод	0.10	Закрепление отсутствует
810	802012.49	2350362.96	Аналитический метод	0.10	Закрепление отсутствует
811	801755.39	2350148.31	Аналитический метод	0.10	Закрепление отсутствует
812	801433.00	2349879.12	Аналитический метод	0.10	Закрепление отсутствует
813	801152.81	2349645.19	Аналитический метод	0.10	Закрепление отсутствует
814	800899.50	2349433.68	Аналитический метод	0.10	Закрепление отсутствует
815	800627.02	2349206.16	Аналитический метод	0.10	Закрепление отсутствует
816	800350.67	2348975.43	Аналитический метод	0.10	Закрепление отсутствует
817	800181.71	2348834.36	Аналитический метод	0.10	Закрепление отсутствует
818	800074.37	2348744.73	Аналитический метод	0.10	Закрепление отсутствует
819	799785.74	2348505.70	Аналитический метод	0.10	Закрепление отсутствует
820	799479.41	2348247.96	Аналитический метод	0.10	Закрепление отсутствует
821	799199.25	2348014.05	Аналитический метод	0.10	Закрепление отсутствует
822	798922.92	2347783.32	Аналитический метод	0.10	Закрепление отсутствует

2. Сведения о характерных точках границ объекта					
Обозначение характерных точек границ	Координаты, м		Метод определения координат характерной точки	Средняя квадратическая погрешность положения характерной точки (Mt), м	Описание обозначения точки на местности (при наличии)
	X	Y			
1	2	3	4	5	6
823	798661.92	2347565.41	Аналитический метод	0.10	Закрепление отсутствует
824	798385.59	2347334.68	Аналитический метод	0.10	Закрепление отсутствует
825	798090.82	2347088.56	Аналитический метод	0.10	Закрепление отсутствует
826	797817.54	2346860.41	Аналитический метод	0.10	Закрепление отсутствует
827	797499.00	2346594.43	Аналитический метод	0.10	Закрепление отсутствует
828	797218.82	2346360.49	Аналитический метод	0.10	Закрепление отсутствует
829	796930.96	2346120.15	Аналитический метод	0.10	Закрепление отсутствует
830	796608.57	2345850.97	Аналитический метод	0.10	Закрепление отсутствует
831	796320.71	2345610.62	Аналитический метод	0.10	Закрепление отсутствует
832	796040.58	2345376.72	Аналитический метод	0.10	Закрепление отсутствует
833	795835.72	2345207.36	Аналитический метод	0.10	Закрепление отсутствует
834	795737.62	2344971.58	Аналитический метод	0.10	Закрепление отсутствует
835	795711.07	2344908.68	Аналитический метод	0.10	Закрепление отсутствует
836	795607.39	2344663.00	Аналитический метод	0.10	Закрепление отсутствует
837	795457.69	2344308.29	Аналитический метод	0.10	Закрепление отсутствует
838	795309.96	2343958.19	Аналитический метод	0.10	Закрепление отсутствует
839	795158.34	2343598.92	Аналитический метод	0.10	Закрепление отсутствует
840	795042.23	2343327.66	Аналитический метод	0.10	Закрепление отсутствует
841	794946.39	2343096.69	Аналитический метод	0.10	Закрепление отсутствует
842	794810.32	2342774.31	Аналитический метод	0.10	Закрепление отсутствует
843	794641.20	2342373.53	Аналитический метод	0.10	Закрепление отсутствует
844	794505.12	2342051.06	Аналитический метод	0.10	Закрепление отсутствует
845	794376.83	2341747.07	Аналитический метод	0.10	Закрепление отсутствует
846	794229.61	2341402.10	Аналитический метод	0.10	Закрепление отсутствует
847	794127.94	2341157.32	Аналитический метод	0.10	Закрепление отсутствует

2. Сведения о характерных точках границ объекта					
Обозначение характерных точек границ	Координаты, м		Метод определения координат характерной точки	Средняя квадратическая погрешность положения характерной точки (Mt), м	Описание обозначения точки на местности (при наличии)
	X	Y			
1	2	3	4	5	6
848	793968.57	2340779.63	Аналитический метод	0.10	Закрепление отсутствует
849	793820.81	2340429.54	Аналитический метод	0.10	Закрепление отсутствует
850	793680.83	2340097.87	Аналитический метод	0.10	Закрепление отсутствует
851	793625.72	2339967.26	Аналитический метод	0.10	Закрепление отсутствует
852	793554.47	2339798.43	Аналитический метод	0.10	Закрепление отсутствует
853	793397.00	2339425.31	Аналитический метод	0.10	Закрепление отсутствует
854	793251.20	2339079.81	Аналитический метод	0.10	Закрепление отсутствует
855	793117.61	2338767.15	Аналитический метод	0.10	Закрепление отсутствует
856	793041.08	2338585.63	Аналитический метод	0.10	Закрепление отсутствует
857	792983.83	2338449.85	Аналитический метод	0.10	Закрепление отсутствует
858	792981.02	2338446.26	Аналитический метод	0.10	Закрепление отсутствует
859	792884.12	2338322.67	Аналитический метод	0.10	Закрепление отсутствует
860	792677.11	2338063.24	Аналитический метод	0.10	Закрепление отсутствует
861	792460.13	2337791.28	Аналитический метод	0.10	Закрепление отсутствует
862	792306.11	2337600.66	Аналитический метод	0.10	Закрепление отсутствует
863	792113.90	2337357.34	Аналитический метод	0.10	Закрепление отсутствует
864	791858.50	2337037.26	Аналитический метод	0.10	Закрепление отсутствует
865	791855.11	2337033.00	Аналитический метод	0.10	Закрепление отсутствует
866	791608.75	2336724.24	Аналитический метод	0.10	Закрепление отсутствует
867	791402.96	2336466.32	Аналитический метод	0.10	Закрепление отсутствует
868	791228.65	2336249.35	Аналитический метод	0.10	Закрепление отсутствует
869	791121.08	2336115.45	Аналитический метод	0.10	Закрепление отсутствует
870	790932.00	2335876.08	Аналитический метод	0.10	Закрепление отсутствует
871	790670.09	2335547.82	Аналитический метод	0.10	Закрепление отсутствует
872	790429.96	2335246.88	Аналитический метод	0.10	Закрепление отсутствует

2. Сведения о характерных точках границ объекта					
Обозначение характерных точек границ	Координаты, м		Метод определения координат характерной точки	Средняя квадратическая погрешность положения характерной точки (M <sub>t</sub> ), м	Описание обозначения точки на местности (при наличии)
	X	Y			
1	2	3	4	5	6
873	790192.96	2334949.85	Аналитический метод	0.10	Закрепление отсутствует
874	789964.22	2334665.57	Аналитический метод	0.10	Закрепление отсутствует
875	789740.04	2334384.42	Аналитический метод	0.10	Закрепление отсутствует
876	789630.37	2334054.81	Аналитический метод	0.10	Закрепление отсутствует
877	789504.04	2333670.03	Аналитический метод	0.10	Закрепление отсутствует
878	789461.00	2333540.55	Аналитический метод	0.10	Закрепление отсутствует
879	789392.07	2333333.15	Аналитический метод	0.10	Закрепление отсутствует
880	789261.16	2332939.33	Аналитический метод	0.10	Закрепление отсутствует
881	789139.73	2332573.99	Аналитический метод	0.10	Закрепление отсутствует
882	789030.91	2332246.60	Аналитический метод	0.10	Закрепление отсутствует
883	788912.66	2331890.85	Аналитический метод	0.10	Закрепление отсутствует
884	788886.48	2331814.34	Аналитический метод	0.10	Закрепление отсутствует
885	788857.59	2331729.92	Аналитический метод	0.10	Закрепление отсутствует
886	788781.70	2331496.85	Аналитический метод	0.10	Закрепление отсутствует
887	788674.47	2331174.29	Аналитический метод	0.10	Закрепление отсутствует
888	788583.02	2330899.09	Аналитический метод	0.10	Закрепление отсутствует
889	788460.02	2330529.05	Аналитический метод	0.10	Закрепление отсутствует
890	788398.03	2330345.32	Аналитический метод	0.10	Закрепление отсутствует
891	788353.86	2330214.40	Аналитический метод	0.10	Закрепление отсутствует
892	788285.91	2330001.76	Аналитический метод	0.10	Закрепление отсутствует
893	788219.14	2329797.61	Аналитический метод	0.10	Закрепление отсутствует
894	788171.16	2329655.72	Аналитический метод	0.10	Закрепление отсутствует
895	788110.28	2329464.73	Аналитический метод	0.10	Закрепление отсутствует
896	788001.55	2329132.15	Аналитический метод	0.10	Закрепление отсутствует
897	787878.78	2328756.71	Аналитический метод	0.10	Закрепление отсутствует

2. Сведения о характерных точках границ объекта					
Обозначение характерных точек границ	Координаты, м		Метод определения координат характерной точки	Средняя квадратическая погрешность положения характерной точки (Mt), м	Описание обозначения точки на местности (при наличии)
	X	Y			
1	2	3	4	5	6
898	787763.81	2328405.10	Аналитический метод	0.10	Закрепление отсутствует
899	787685.88	2328171.59	Аналитический метод	0.10	Закрепление отсутствует
900	787582.49	2327854.15	Аналитический метод	0.10	Закрепление отсутствует
901	787483.64	2327555.12	Аналитический метод	0.10	Закрепление отсутствует
902	787367.51	2327203.82	Аналитический метод	0.10	Закрепление отсутствует
903	787270.20	2326909.49	Аналитический метод	0.10	Закрепление отсутствует
904	787149.34	2326543.96	Аналитический метод	0.10	Закрепление отсутствует
905	787039.48	2326211.64	Аналитический метод	0.10	Закрепление отсутствует
906	786909.20	2325817.62	Аналитический метод	0.10	Закрепление отсутствует
907	786799.35	2325485.31	Аналитический метод	0.10	Закрепление отсутствует
908	786680.06	2325124.52	Аналитический метод	0.10	Закрепление отсутствует
909	786559.22	2324759.02	Аналитический метод	0.10	Закрепление отсутствует
910	786473.26	2324502.34	Аналитический метод	0.10	Закрепление отсутствует
911	786254.71	2324347.85	Аналитический метод	0.10	Закрепление отсутствует
912	785943.58	2324129.75	Аналитический метод	0.10	Закрепление отсутствует
913	785628.34	2323908.75	Аналитический метод	0.10	Закрепление отсутствует
914	785308.98	2323684.88	Аналитический метод	0.10	Закрепление отсутствует
915	785010.12	2323475.36	Аналитический метод	0.10	Закрепление отсутствует
916	784707.15	2323262.97	Аналитический метод	0.10	Закрепление отсутствует
917	784363.23	2323021.88	Аналитический метод	0.10	Закрепление отсутствует
918	784060.27	2322809.48	Аналитический метод	0.10	Закрепление отсутствует
919	783732.73	2322579.88	Аналитический метод	0.10	Закрепление отсутствует
920	783409.29	2322353.14	Аналитический метод	0.10	Закрепление отсутствует
921	783081.77	2322123.54	Аналитический метод	0.10	Закрепление отсутствует
922	782754.22	2321893.92	Аналитический метод	0.10	Закрепление отсутствует

2. Сведения о характерных точках границ объекта					
Обозначение характерных точек границ	Координаты, м		Метод определения координат характерной точки	Средняя квадратическая погрешность положения характерной точки (Mt), м	Описание обозначения точки на местности (при наличии)
	X	Y			
1	2	3	4	5	6
923	782496.31	2321713.13	Аналитический метод	0.10	Закрепление отсутствует
924	782123.10	2321453.31	Аналитический метод	0.10	Закрепление отсутствует
925	781878.02	2321279.69	Аналитический метод	0.10	Закрепление отсутствует
926	781611.94	2321093.14	Аналитический метод	0.10	Закрепление отсутствует
927	781300.79	2320875.01	Аналитический метод	0.10	Закрепление отсутствует
928	780985.53	2320654.02	Аналитический метод	0.10	Закрепление отсутствует
929	780666.19	2320430.15	Аналитический метод	0.10	Закрепление отсутствует
930	780346.84	2320206.28	Аналитический метод	0.10	Закрепление отсутствует
931	780047.97	2319996.76	Аналитический метод	0.10	Закрепление отсутствует
932	779740.90	2319781.50	Аналитический метод	0.10	Закрепление отсутствует
933	779518.10	2319625.30	Аналитический метод	0.10	Закрепление отсутствует
934	779401.09	2319543.29	Аналитический метод	0.10	Закрепление отсутствует
935	779057.16	2319302.19	Аналитический метод	0.10	Закрепление отсутствует
936	778762.39	2319095.54	Аналитический метод	0.10	Закрепление отсутствует
937	778422.58	2318857.32	Аналитический метод	0.10	Закрепление отсутствует
938	778078.66	2318616.23	Аналитический метод	0.10	Закрепление отсутствует
939	777734.75	2318375.14	Аналитический метод	0.10	Закрепление отсутствует
940	777419.51	2318154.15	Аналитический метод	0.10	Закрепление отсутствует
941	777149.28	2317964.71	Аналитический метод	0.10	Закрепление отсутствует
942	776821.76	2317735.10	Аналитический метод	0.10	Закрепление отсутствует
943	776624.11	2317596.55	Аналитический метод	0.10	Закрепление отсутствует
944	776502.40	2317511.23	Аналитический метод	0.10	Закрепление отсутствует
945	776187.16	2317290.24	Аналитический метод	0.10	Закрепление отсутствует
946	775871.89	2317069.23	Аналитический метод	0.10	Закрепление отсутствует
947	775540.31	2316836.78	Аналитический метод	0.10	Закрепление отсутствует

2. Сведения о характерных точках границ объекта					
Обозначение характерных точек границ	Координаты, м		Метод определения координат характерной точки	Средняя квадратическая погрешность положения характерной точки (Mt), м	Описание обозначения точки на местности (при наличии)
	X	Y			
1	2	3	4	5	6
948	775267.07	2316646.95	Аналитический метод	0.10	Закрепление отсутствует
949	775084.92	2316405.13	Аналитический метод	0.10	Закрепление отсутствует
950	774830.70	2316070.87	Аналитический метод	0.10	Закрепление отсутствует
951	774603.68	2315772.41	Аналитический метод	0.10	Закрепление отсутствует
952	774394.82	2315497.80	Аналитический метод	0.10	Закрепление отсутствует
953	774152.66	2315179.44	Аналитический метод	0.10	Закрепление отсутствует
954	773925.64	2314880.95	Аналитический метод	0.10	Закрепление отсутствует
955	773689.55	2314570.54	Аналитический метод	0.10	Закрепление отсутствует
956	773453.45	2314260.12	Аналитический метод	0.10	Закрепление отсутствует
957	773229.46	2313965.63	Аналитический метод	0.10	Закрепление отсутствует
958	773020.60	2313691.03	Аналитический метод	0.10	Закрепление отсутствует
959	772793.58	2313392.55	Аналитический метод	0.10	Закрепление отсутствует
960	772593.80	2313129.89	Аналитический метод	0.10	Закрепление отсутствует
961	772357.72	2312819.47	Аналитический метод	0.10	Закрепление отсутствует
962	772145.87	2312540.96	Аналитический метод	0.10	Закрепление отсутствует
963	771993.29	2312342.83	Аналитический метод	0.10	Закрепление отсутствует
964	771837.04	2312134.91	Аналитический метод	0.10	Закрепление отсутствует
965	771619.16	2311848.43	Аналитический метод	0.10	Закрепление отсутствует
966	771425.43	2311593.73	Аналитический метод	0.10	Закрепление отсутствует
967	771168.14	2311255.46	Аналитический метод	0.10	Закрепление отсутствует
968	770959.27	2310980.87	Аналитический метод	0.10	Закрепление отсутствует
969	770717.13	2310662.49	Аналитический метод	0.10	Закрепление отсутствует
970	770493.15	2310367.99	Аналитический метод	0.10	Закрепление отсутствует
971	770296.39	2310109.31	Аналитический метод	0.10	Закрепление отсутствует
972	770093.65	2309842.74	Аналитический метод	0.10	Закрепление отсутствует

2. Сведения о характерных точках границ объекта					
Обозначение характерных точек границ	Координаты, м		Метод определения координат характерной точки	Средняя квадратическая погрешность положения характерной точки (Mt), м	Описание обозначения точки на местности (при наличии)
	X	Y			
1	2	3	4	5	6
973	769944.08	2309648.58	Аналитический метод	0.10	Закрепление отсутствует
974	769784.80	2309436.69	Аналитический метод	0.10	Закрепление отсутствует
975	769533.61	2309106.43	Аналитический метод	0.10	Закрепление отсутствует
976	769306.61	2308807.96	Аналитический метод	0.10	Закрепление отсутствует
977	769049.31	2308469.69	Аналитический метод	0.10	Закрепление отсутствует
978	768831.41	2308183.20	Аналитический метод	0.10	Закрепление отсутствует
979	768674.11	2307978.77	Аналитический метод	0.10	Закрепление отсутствует
980	768484.67	2307806.72	Аналитический метод	0.10	Закрепление отсутствует
981	768194.55	2307546.19	Аналитический метод	0.10	Закрепление отсутствует
982	767911.81	2307292.32	Аналитический метод	0.10	Закрепление отсутствует
983	767643.96	2307051.80	Аналитический метод	0.10	Закрепление отсутствует
984	767368.65	2306804.59	Аналитический метод	0.10	Закрепление отсутствует
985	767104.51	2306567.41	Аналитический метод	0.10	Закрепление отсутствует
986	766821.77	2306313.52	Аналитический метод	0.10	Закрепление отсутствует
987	766550.21	2306069.68	Аналитический метод	0.10	Закрепление отсутствует
988	766389.02	2305925.56	Аналитический метод	0.10	Закрепление отсутствует
989	766351.61	2305892.11	Аналитический метод	0.10	Закрепление отсутствует
990	766155.37	2305933.82	Аналитический метод	0.10	Закрепление отсутствует
991	765783.96	2306013.83	Аналитический метод	0.10	Закрепление отсутствует
992	765474.06	2306081.41	Аналитический метод	0.10	Закрепление отсутствует
993	765187.56	2305867.72	Аналитический метод	0.10	Закрепление отсутствует
994	764898.55	2305653.14	Аналитический метод	0.10	Закрепление отсутствует
995	764545.75	2305391.89	Аналитический метод	0.10	Закрепление отсутствует
996	764561.69	2304942.19	Аналитический метод	0.10	Закрепление отсутствует
997	764566.55	2304800.01	Аналитический метод	0.10	Закрепление отсутствует

2. Сведения о характерных точках границ объекта					
Обозначение характерных точек границ	Координаты, м		Метод определения координат характерной точки	Средняя квадратическая погрешность положения характерной точки (M <sub>t</sub> ), м	Описание обозначения точки на местности (при наличии)
	X	Y			
1	2	3	4	5	6
998	764574.15	2304577.45	Аналитический метод	0.10	Закрепление отсутствует
999	764582.65	2304309.22	Аналитический метод	0.10	Закрепление отсутствует
1000	764403.41	2304147.57	Аналитический метод	0.10	Закрепление отсутствует
1001	764255.65	2304015.05	Аналитический метод	0.10	Закрепление отсутствует
1002	764139.15	2303910.57	Аналитический метод	0.10	Закрепление отсутствует
1003	763874.87	2303673.56	Аналитический метод	0.10	Закрепление отсутствует
1004	763591.97	2303419.85	Аналитический метод	0.10	Закрепление отсутствует
1005	763320.29	2303176.20	Аналитический метод	0.10	Закрепление отсутствует
1006	763125.45	2303003.40	Аналитический метод	0.10	Закрепление отсутствует
1007	762973.10	2302762.96	Аналитический метод	0.10	Закрепление отсутствует
1008	762962.87	2302746.82	Аналитический метод	0.10	Закрепление отсутствует
1009	762784.97	2302468.96	Аналитический метод	0.10	Закрепление отсутствует
1010	762572.00	2302136.29	Аналитический метод	0.10	Закрепление отсутствует
1011	762356.31	2301799.42	Аналитический метод	0.10	Закрепление отсутствует
1012	762154.15	2301483.66	Аналитический метод	0.10	Закрепление отсутствует
1013	762001.87	2301248.61	Аналитический метод	0.10	Закрепление отсутствует
1014	761835.96	2300986.66	Аналитический метод	0.10	Закрепление отсутствует
1015	761609.53	2300633.00	Аналитический метод	0.10	Закрепление отсутствует
1016	761364.18	2300249.81	Аналитический метод	0.10	Закрепление отсутствует
1017	761167.38	2299942.41	Аналитический метод	0.10	Закрепление отсутствует
1018	760943.61	2299592.91	Аналитический метод	0.10	Закрепление отсутствует
1019	760698.28	2299209.72	Аналитический метод	0.10	Закрепление отсутствует
1020	760479.89	2298868.64	Аналитический метод	0.10	Закрепление отсутствует
1021	760275.00	2298548.62	Аналитический метод	0.10	Закрепление отсутствует
1022	760086.28	2298253.86	Аналитический метод	0.10	Закрепление отсутствует

2. Сведения о характерных точках границ объекта					
Обозначение характерных точек границ	Координаты, м		Метод определения координат характерной точки	Средняя квадратическая погрешность положения характерной точки (Mt), м	Описание обозначения точки на местности (при наличии)
	X	Y			
1	2	3	4	5	6
1023	759859.82	2297900.13	Аналитический метод	0.10	Закрепление отсутствует
1024	759638.75	2297554.84	Аналитический метод	0.10	Закрепление отсутствует
1025	759503.08	2297342.94	Аналитический метод	0.10	Закрепление отсутствует
1026	759417.67	2297209.55	Аналитический метод	0.10	Закрепление отсутствует
1027	759164.28	2296813.77	Аналитический метод	0.10	Закрепление отсутствует
1028	759055.43	2296645.50	Аналитический метод	0.10	Закрепление отсутствует
1029	758767.96	2296558.25	Аналитический метод	0.10	Закрепление отсутствует
1030	758322.60	2296424.64	Аналитический метод	0.10	Закрепление отсутствует
1031	757929.91	2296306.84	Аналитический метод	0.10	Закрепление отсутствует
1032	757479.71	2296171.77	Аналитический метод	0.10	Закрепление отсутствует
1033	757029.54	2296036.72	Аналитический метод	0.10	Закрепление отсутствует
1034	756699.10	2295937.59	Аналитический метод	0.10	Закрепление отсутствует
1035	756277.65	2295811.15	Аналитический метод	0.10	Закрепление отсутствует
1036	755985.52	2295723.51	Аналитический метод	0.10	Закрепление отсутствует
1037	755535.38	2295588.46	Аналитический метод	0.10	Закрепление отсутствует
1038	755283.64	2295513.88	Аналитический метод	0.10	Закрепление отсутствует
1039	755113.43	2295463.45	Аналитический метод	0.10	Закрепление отсутствует
1040	754845.63	2295381.54	Аналитический метод	0.10	Закрепление отсутствует
1041	754448.21	2295262.31	Аналитический метод	0.10	Закрепление отсутствует
1042	754180.02	2295181.85	Аналитический метод	0.10	Закрепление отсутствует
1043	753878.30	2295091.33	Аналитический метод	0.10	Закрепление отсутствует
1044	753461.65	2294966.33	Аналитический метод	0.10	Закрепление отсутствует
1045	753145.58	2294871.50	Аналитический метод	0.10	Закрепление отсутствует
1046	752791.17	2294765.19	Аналитический метод	0.10	Закрепление отсутствует
1047	752422.41	2294654.55	Аналитический метод	0.10	Закрепление отсутствует

2. Сведения о характерных точках границ объекта					
Обозначение характерных точек границ	Координаты, м		Метод определения координат характерной точки	Средняя квадратическая погрешность положения характерной точки (Mt), м	Описание обозначения точки на местности (при наличии)
	X	Y			
1	2	3	4	5	6
1048	752053.70	2294543.94	Аналитический метод	0.10	Закрепление отсутствует
1049	751789.82	2294466.33	Аналитический метод	0.10	Закрепление отсутствует
1050	751550.71	2294393.05	Аналитический метод	0.10	Закрепление отсутствует
1051	751105.40	2294259.44	Аналитический метод	0.10	Закрепление отсутствует
1052	750664.80	2294127.26	Аналитический метод	0.10	Закрепление отсутствует
1053	750300.84	2294018.06	Аналитический метод	0.10	Закрепление отсутствует
1054	749855.50	2293884.46	Аналитический метод	0.10	Закрепление отсутствует
1055	749607.46	2293811.48	Аналитический метод	0.10	Закрепление отсутствует
1056	749341.96	2293819.60	Аналитический метод	0.10	Закрепление отсутствует
1057	748942.28	2293833.87	Аналитический метод	0.10	Закрепление отсутствует
1058	748477.57	2293850.48	Аналитический метод	0.10	Закрепление отсутствует
1059	748187.76	2293860.84	Аналитический метод	0.10	Закрепление отсутствует
1060	747723.05	2293877.44	Аналитический метод	0.10	Закрепление отсутствует
1061	747343.29	2293891.01	Аналитический метод	0.10	Закрепление отсутствует
1062	746928.56	2293905.84	Аналитический метод	0.10	Закрепление отсутствует
1063	746463.85	2293922.45	Аналитический метод	0.10	Закрепление отсутствует
1064	746069.11	2293936.56	Аналитический метод	0.10	Закрепление отсутствует
1065	745819.27	2293945.49	Аналитический метод	0.10	Закрепление отсутствует
1066	745354.56	2293962.09	Аналитический метод	0.10	Закрепление отсутствует
1067	745084.73	2293971.74	Аналитический метод	0.10	Закрепление отсутствует
1068	744620.03	2293988.34	Аналитический метод	0.10	Закрепление отсутствует
1069	744240.28	2294001.91	Аналитический метод	0.10	Закрепление отсутствует
1070	743895.50	2294014.24	Аналитический метод	0.10	Закрепление отсутствует
1071	743515.78	2294027.81	Аналитический метод	0.10	Закрепление отсутствует
1072	743061.39	2294045.55	Аналитический метод	0.10	Закрепление отсутствует

2. Сведения о характерных точках границ объекта					
Обозначение характерных точек границ	Координаты, м		Метод определения координат характерной точки	Средняя квадратическая погрешность положения характерной точки (Mt), м	Описание обозначения точки на местности (при наличии)
	X	Y			
1	2	3	4	5	6
1073	742761.16	2294054.77	Аналитический метод	0.10	Закрепление отсутствует
1074	742321.50	2294070.49	Аналитический метод	0.10	Закрепление отсутствует
1075	741891.78	2294085.84	Аналитический метод	0.10	Закрепление отсутствует
1076	741487.03	2294100.32	Аналитический метод	0.10	Закрепление отсутствует
1077	741102.28	2294114.05	Аналитический метод	0.10	Закрепление отсутствует
1078	740707.53	2294128.16	Аналитический метод	0.10	Закрепление отсутствует
1079	740237.84	2294144.94	Аналитический метод	0.10	Закрепление отсутствует
1080	739838.08	2294159.24	Аналитический метод	0.10	Закрепление отсутствует
1081	739463.33	2294172.63	Аналитический метод	0.10	Закрепление отсутствует
1082	739058.58	2294187.09	Аналитический метод	0.10	Закрепление отсутствует
1083	738623.87	2294202.63	Аналитический метод	0.10	Закрепление отсутствует
1084	738234.12	2294216.56	Аналитический метод	0.10	Закрепление отсутствует
1085	737799.39	2294232.10	Аналитический метод	0.10	Закрепление отсутствует
1086	737409.64	2294246.02	Аналитический метод	0.10	Закрепление отсутствует
1087	736974.92	2294261.56	Аналитический метод	0.10	Закрепление отсутствует
1088	736665.12	2294272.63	Аналитический метод	0.10	Закрепление отсутствует
1089	736195.47	2294289.41	Аналитический метод	0.10	Закрепление отсутствует
1090	736092.51	2294293.59	Аналитический метод	0.10	Закрепление отсутствует
1091	735904.60	2294301.22	Аналитический метод	0.10	Закрепление отсутствует
1092	735598.52	2294207.82	Аналитический метод	0.10	Закрепление отсутствует
1093	735148.62	2294071.92	Аналитический метод	0.10	Закрепление отсутствует
1094	734853.81	2293982.86	Аналитический метод	0.10	Закрепление отсутствует
1095	734378.05	2293840.19	Аналитический метод	0.10	Закрепление отсутствует
1096	734031.97	2293735.39	Аналитический метод	0.10	Закрепление отсутствует
1097	733764.98	2293472.37	Аналитический метод	0.10	Закрепление отсутствует

2. Сведения о характерных точках границ объекта					
Обозначение характерных точек границ	Координаты, м		Метод определения координат характерной точки	Средняя квадратическая погрешность положения характерной точки (Mt), м	Описание обозначения точки на местности (при наличии)
	X	Y			
1	2	3	4	5	6
1098	733626.33	2293335.05	Аналитический метод	0.10	Закрепление отсутствует
1099	733573.17	2293282.41	Аналитический метод	0.10	Закрепление отсутствует
1100	733405.93	2293116.78	Аналитический метод	0.10	Закрепление отсутствует
1101	733096.28	2292811.30	Аналитический метод	0.10	Закрепление отсутствует
1102	732841.77	2292560.24	Аналитический метод	0.10	Закрепление отсутствует
1103	732807.97	2292526.90	Аналитический метод	0.10	Закрепление отсутствует
1104	732515.33	2292239.62	Аналитический метод	0.10	Закрепление отсутствует
1105	732356.17	2292080.52	Аналитический метод	0.10	Закрепление отсутствует
1106	732171.16	2291898.00	Аналитический метод	0.10	Закрепление отсутствует
1107	731882.83	2291613.58	Аналитический метод	0.10	Закрепление отсутствует
1108	731647.89	2291381.82	Аналитический метод	0.10	Закрепление отсутствует
1109	731302.62	2291041.21	Аналитический метод	0.10	Закрепление отсутствует
1110	731081.97	2290823.55	Аналитический метод	0.10	Закрепление отсутствует
1111	730928.91	2290673.96	Аналитический метод	0.10	Закрепление отсутствует
1112	730731.93	2290651.57	Аналитический метод	0.10	Закрепление отсутствует
1113	730304.60	2290605.17	Аналитический метод	0.10	Закрепление отсутствует
1114	730095.93	2290584.03	Аналитический метод	0.10	Закрепление отсутствует
1115	729608.57	2290529.60	Аналитический метод	0.10	Закрепление отсутствует
1116	729230.83	2290488.59	Аналитический метод	0.10	Закрепление отсутствует
1117	728892.80	2290451.88	Аналитический метод	0.10	Закрепление отсутствует
1118	728599.53	2290420.05	Аналитический метод	0.10	Закрепление отсутствует
1119	728132.28	2290369.31	Аналитический метод	0.10	Закрепление отсутствует
1120	727764.44	2290329.38	Аналитический метод	0.10	Закрепление отсутствует
1121	727356.84	2290285.12	Аналитический метод	0.10	Закрепление отсутствует
1122	726954.19	2290241.41	Аналитический метод	0.10	Закрепление отсутствует

2. Сведения о характерных точках границ объекта					
Обозначение характерных точек границ	Координаты, м		Метод определения координат характерной точки	Средняя квадратическая погрешность положения характерной точки (Mt), м	Описание обозначения точки на местности (при наличии)
	X	Y			
1	2	3	4	5	6
1123	726566.47	2290199.31	Аналитический метод	0.10	Закрепление отсутствует
1124	726148.92	2290153.98	Аналитический метод	0.10	Закрепление отсутствует
1125	725701.57	2290105.41	Аналитический метод	0.10	Закрепление отсутствует
1126	725274.12	2290059.00	Аналитический метод	0.10	Закрепление отсутствует
1127	724955.75	2290025.94	Аналитический метод	0.10	Закрепление отсутствует
1128	724727.21	2289999.62	Аналитический метод	0.10	Закрепление отсутствует
1129	724354.47	2289959.14	Аналитический метод	0.10	Закрепление отсутствует
1130	724026.40	2289923.52	Аналитический метод	0.10	Закрепление отсутствует
1131	723658.56	2289883.60	Аналитический метод	0.10	Закрепление отсутствует
1132	723226.10	2289836.65	Аналитический метод	0.10	Закрепление отсутствует
1133	722828.44	2289793.46	Аналитический метод	0.10	Закрепление отсутствует
1134	722480.47	2289755.69	Аналитический метод	0.10	Закрепление отсутствует
1135	722087.80	2289713.06	Аналитический метод	0.10	Закрепление отсутствует
1136	721725.00	2289673.67	Аналитический метод	0.10	Закрепление отсутствует
1137	721466.29	2289647.09	Аналитический метод	0.10	Закрепление отсутствует
1138	721227.77	2289619.68	Аналитический метод	0.10	Закрепление отсутствует
1139	720825.20	2289575.97	Аналитический метод	0.10	Закрепление отсутствует
1140	720432.53	2289533.34	Аналитический метод	0.10	Закрепление отсутствует
1141	720014.98	2289488.02	Аналитический метод	0.10	Закрепление отсутствует
1142	719662.06	2289449.69	Аналитический метод	0.10	Закрепление отсутствует
1143	719329.00	2289413.53	Аналитический метод	0.10	Закрепление отсутствует
1144	718901.52	2289367.12	Аналитический метод	0.10	Закрепление отсутствует
1145	718563.51	2289330.43	Аналитический метод	0.10	Закрепление отсутствует
1146	718175.85	2289288.33	Аналитический метод	0.10	Закрепление отсутствует
1147	717979.31	2289268.03	Аналитический метод	0.10	Закрепление отсутствует

2. Сведения о характерных точках границ объекта					
Обозначение характерных точек границ	Координаты, м		Метод определения координат характерной точки	Средняя квадратическая погрешность положения характерной точки (M <sub>t</sub> ), м	Описание обозначения точки на местности (при наличии)
	X	Y			
1	2	3	4	5	6
1148	717772.61	2289390.89	Аналитический метод	0.10	Закрепление отсутствует
1149	717408.26	2289609.60	Аналитический метод	0.10	Закрепление отсутствует
1150	717039.60	2289830.89	Аналитический метод	0.10	Закрепление отсутствует
1151	716670.91	2290052.22	Аналитический метод	0.10	Закрепление отсутствует
1152	716353.67	2290242.63	Аналитический метод	0.10	Закрепление отсутствует
1153	716087.88	2290402.18	Аналитический метод	0.10	Закрепление отсутствует
1154	715860.67	2290538.57	Аналитический метод	0.10	Закрепление отсутствует
1155	715492.00	2290759.87	Аналитический метод	0.10	Закрепление отсутствует
1156	715221.92	2290921.99	Аналитический метод	0.10	Закрепление отсутствует
1157	714853.25	2291143.30	Аналитический метод	0.10	Закрепление отсутствует
1158	714536.01	2291333.73	Аналитический метод	0.10	Закрепление отсутствует
1159	714205.97	2291531.84	Аналитический метод	0.10	Закрепление отсутствует
1160	713975.20	2291672.13	Аналитический метод	0.10	Закрепление отсутствует
1161	713742.86	2291809.82	Аналитический метод	0.10	Закрепление отсутствует
1162	713459.98	2291979.63	Аналитический метод	0.10	Закрепление отсутствует
1163	713177.04	2292149.47	Аналитический метод	0.10	Закрепление отсутствует
1164	712851.24	2292345.05	Аналитический метод	0.10	Закрепление отсутствует
1165	712482.57	2292566.36	Аналитический метод	0.10	Закрепление отсутствует
1166	712156.75	2292761.93	Аналитический метод	0.10	Закрепление отсутствует
1167	711860.95	2292939.49	Аналитический метод	0.10	Закрепление отсутствует
1168	711556.57	2293122.19	Аналитический метод	0.10	Закрепление отсутствует
1169	711187.90	2293343.50	Аналитический метод	0.10	Закрепление отсутствует
1170	710943.59	2293490.14	Аналитический метод	0.10	Закрепление отсутствует
1171	710699.96	2293638.14	Аналитический метод	0.10	Закрепление отсутствует
1172	710416.20	2293806.73	Аналитический метод	0.10	Закрепление отсутствует

2. Сведения о характерных точках границ объекта					
Обозначение характерных точек границ	Координаты, м		Метод определения координат характерной точки	Средняя квадратическая погрешность положения характерной точки (Mt), м	Описание обозначения точки на местности (при наличии)
	X	Y			
1	2	3	4	5	6
1173	710056.15	2294022.86	Аналитический метод	0.10	Закрепление отсутствует
1174	709747.51	2294208.11	Аналитический метод	0.10	Закрепление отсутствует
1175	709448.14	2294389.56	Аналитический метод	0.10	Закрепление отсутствует
1176	709207.28	2294532.41	Аналитический метод	0.10	Закрепление отсутствует
1177	708915.81	2294707.36	Аналитический метод	0.10	Закрепление отсутствует
1178	708559.98	2294920.95	Аналитический метод	0.10	Закрепление отсутствует
1179	708191.32	2295142.26	Аналитический метод	0.10	Закрепление отсутствует
1180	707822.65	2295363.56	Аналитический метод	0.10	Закрепление отсутствует
1181	707552.57	2295525.68	Аналитический метод	0.10	Закрепление отсутствует
1182	707205.32	2295734.12	Аналитический метод	0.10	Закрепление отсутствует
1183	706965.25	2295878.23	Аналитический метод	0.10	Закрепление отсутствует
1184	706600.85	2296096.97	Аналитический метод	0.10	Закрепление отсутствует
1185	706296.47	2296279.67	Аналитический метод	0.10	Закрепление отсутствует
1186	705919.22	2296506.12	Аналитический метод	0.10	Закрепление отсутствует
1187	705559.14	2296722.29	Аналитический метод	0.10	Закрепление отсутствует
1188	705190.45	2296943.59	Аналитический метод	0.10	Закрепление отсутствует
1189	704796.09	2297180.31	Аналитический метод	0.10	Закрепление отсутствует
1190	704454.10	2297387.34	Аналитический метод	0.10	Закрепление отсутствует
1191	704242.98	2297512.33	Аналитический метод	0.10	Закрепление отсутствует
1192	703865.78	2297738.74	Аналитический метод	0.10	Закрепление отсутствует
1193	703492.80	2297962.63	Аналитический метод	0.10	Закрепление отсутствует
1194	703175.64	2298153.02	Аналитический метод	0.10	Закрепление отсутствует
1195	703019.38	2298248.08	Аналитический метод	0.10	Закрепление отсутствует
1196	702964.76	2298281.30	Аналитический метод	0.10	Закрепление отсутствует
1197	702847.88	2298385.75	Аналитический метод	0.10	Закрепление отсутствует

2. Сведения о характерных точках границ объекта					
Обозначение характерных точек границ	Координаты, м		Метод определения координат характерной точки	Средняя квадратическая погрешность положения характерной точки (Mt), м	Описание обозначения точки на местности (при наличии)
	X	Y			
1	2	3	4	5	6
1198	702693.37	2298526.54	Аналитический метод	0.10	Закрепление отсутствует
1199	702779.57	2298764.55	Аналитический метод	0.10	Закрепление отсутствует
1200	702915.94	2299140.59	Аналитический метод	0.10	Закрепление отсутствует
1201	702959.28	2299260.10	Аналитический метод	0.10	Закрепление отсутствует
1202	703051.36	2299514.01	Аналитический метод	0.10	Закрепление отсутствует
1203	703067.65	2299558.92	Аналитический метод	0.10	Закрепление отсутствует
1204	703204.05	2299933.96	Аналитический метод	0.10	Закрепление отсутствует
1205	702885.89	2300304.66	Аналитический метод	0.10	Закрепление отсутствует
1206	702677.41	2300547.42	Аналитический метод	0.10	Закрепление отсутствует
1207	702387.50	2300885.03	Аналитический метод	0.10	Закрепление отсутствует
1208	702159.48	2301150.54	Аналитический метод	0.10	Закрепление отсутствует
1209	701873.97	2301484.49	Аналитический метод	0.10	Закрепление отсутствует
1210	701776.97	2301637.02	Аналитический метод	0.10	Закрепление отсутствует
1211	701724.99	2301720.07	Аналитический метод	0.10	Закрепление отсутствует
1212	701614.06	2301897.30	Аналитический метод	0.10	Закрепление отсутствует
1213	701545.13	2302007.42	Аналитический метод	0.10	Закрепление отсутствует
1214	701531.95	2302124.51	Аналитический метод	0.10	Закрепление отсутствует
1215	701526.80	2302139.17	Аналитический метод	0.10	Закрепление отсутствует
1216	701438.71	2302390.02	Аналитический метод	0.10	Закрепление отсутствует
1217	701420.92	2302440.68	Аналитический метод	0.10	Закрепление отсутствует
1218	701411.83	2302466.58	Аналитический метод	0.10	Закрепление отсутствует
1219	701411.94	2302467.81	Аналитический метод	0.10	Закрепление отсутствует
1220	701416.30	2302518.51	Аналитический метод	0.10	Закрепление отсутствует
1221	701400.79	2302517.72	Аналитический метод	0.10	Закрепление отсутствует
1222	701358.10	2302515.55	Аналитический метод	0.10	Закрепление отсутствует

2. Сведения о характерных точках границ объекта					
Обозначение характерных точек границ	Координаты, м		Метод определения координат характерной точки	Средняя квадратическая погрешность положения характерной точки (Mt), м	Описание обозначения точки на местности (при наличии)
	X	Y			
1	2	3	4	5	6
1223	701358.02	2302507.26	Аналитический метод	0.10	Закрепление отсутствует
1224	701357.61	2302464.72	Аналитический метод	0.10	Закрепление отсутствует
1225	701357.55	2302458.45	Аналитический метод	0.10	Закрепление отсутствует
1226	701364.79	2302437.83	Аналитический метод	0.10	Закрепление отсутствует
1227	701397.90	2302343.60	Аналитический метод	0.10	Закрепление отсутствует
1228	701476.11	2302120.98	Аналитический метод	0.10	Закрепление отсутствует
1229	701479.10	2302112.46	Аналитический метод	0.10	Закрепление отсутствует
1230	701493.04	2301989.23	Аналитический метод	0.10	Закрепление отсутствует
1231	701588.63	2301836.83	Аналитический метод	0.10	Закрепление отсутствует
1232	701664.04	2301716.59	Аналитический метод	0.10	Закрепление отсутствует
1233	701731.80	2301608.55	Аналитический метод	0.10	Закрепление отсутствует
1234	701830.53	2301452.38	Аналитический метод	0.10	Закрепление отсутствует
1235	702118.94	2301115.79	Аналитический метод	0.10	Закрепление отсутствует
1236	702346.99	2300850.24	Аналитический метод	0.10	Закрепление отсутствует
1237	702636.89	2300512.64	Аналитический метод	0.10	Закрепление отсутствует
1238	702845.38	2300269.88	Аналитический метод	0.10	Закрепление отсутствует
1239	703143.26	2299922.85	Аналитический метод	0.10	Закрепление отсутствует
1240	703018.29	2299576.81	Аналитический метод	0.10	Закрепление отсутствует
1241	702994.53	2299511.29	Аналитический метод	0.10	Закрепление отсутствует
1242	702951.40	2299392.35	Аналитический метод	0.10	Закрепление отсутствует
1243	702866.59	2299158.49	Аналитический метод	0.10	Закрепление отсутствует
1244	702773.13	2298900.76	Аналитический метод	0.10	Закрепление отсутствует
1245	702730.24	2298782.47	Аналитический метод	0.10	Закрепление отсутствует
1246	702631.15	2298511.26	Аналитический метод	0.10	Закрепление отсутствует
1247	702811.75	2298345.76	Аналитический метод	0.10	Закрепление отсутствует

2. Сведения о характерных точках границ объекта					
Обозначение характерных точек границ	Координаты, м		Метод определения координат характерной точки	Средняя квадратическая погрешность положения характерной точки (Mt), м	Описание обозначения точки на местности (при наличии)
	X	Y			
1	2	3	4	5	6
1248	702932.60	2298237.78	Аналитический метод	0.10	Закрепление отсутствует
1249	703023.24	2298183.33	Аналитический метод	0.10	Закрепление отсутствует
1250	703148.56	2298108.04	Аналитический метод	0.10	Закрепление отсутствует
1251	703465.79	2297917.61	Аналитический метод	0.10	Закрепление отсутствует
1252	703838.75	2297693.73	Аналитический метод	0.10	Закрепление отсутствует
1253	704216.02	2297467.28	Аналитический метод	0.10	Закрепление отсутствует
1254	704426.40	2297341.11	Аналитический метод	0.10	Закрепление отсутствует
1255	704769.03	2297135.32	Аналитический метод	0.10	Закрепление отсутствует
1256	705163.43	2296898.58	Аналитический метод	0.10	Закрепление отсутствует
1257	705532.11	2296677.27	Аналитический метод	0.10	Закрепление отсутствует
1258	705892.21	2296461.11	Аналитический метод	0.10	Закрепление отсутствует
1259	706269.47	2296234.67	Аналитический метод	0.10	Закрепление отсутствует
1260	706573.85	2296051.95	Аналитический метод	0.10	Закрепление отсутствует
1261	706938.24	2295833.23	Аналитический метод	0.10	Закрепление отсутствует
1262	707178.30	2295689.12	Аналитический метод	0.10	Закрепление отсутствует
1263	707525.54	2295480.67	Аналитический метод	0.10	Закрепление отсутствует
1264	707795.62	2295318.55	Аналитический метод	0.10	Закрепление отсутствует
1265	708164.29	2295097.25	Аналитический метод	0.10	Закрепление отсутствует
1266	708532.98	2294875.94	Аналитический метод	0.10	Закрепление отсутствует
1267	708888.79	2294662.34	Аналитический метод	0.10	Закрепление отсутствует
1268	709180.31	2294487.36	Аналитический метод	0.10	Закрепление отсутствует
1269	709420.42	2294343.35	Аналитический метод	0.10	Закрепление отсутствует
1270	709720.47	2294163.12	Аналитический метод	0.10	Закрепление отсутствует
1271	710029.12	2293977.84	Аналитический метод	0.10	Закрепление отсутствует
1272	710389.23	2293761.68	Аналитический метод	0.10	Закрепление отсутствует

2. Сведения о характерных точках границ объекта					
Обозначение характерных точек границ	Координаты, м		Метод определения координат характерной точки	Средняя квадратическая погрешность положения характерной точки (Mt), м	Описание обозначения точки на местности (при наличии)
	X	Y			
1	2	3	4	5	6
1273	710672.22	2293591.94	Аналитический метод	0.10	Закрепление отсутствует
1274	710916.51	2293445.17	Аналитический метод	0.10	Закрепление отсутствует
1275	711160.88	2293298.48	Аналитический метод	0.10	Закрепление отсутствует
1276	711529.55	2293077.18	Аналитический метод	0.10	Закрепление отсутствует
1277	711833.93	2292894.47	Аналитический метод	0.10	Закрепление отсутствует
1278	712129.72	2292716.91	Аналитический метод	0.10	Закрепление отсутствует
1279	712455.54	2292521.34	Аналитический метод	0.10	Закрепление отсутствует
1280	712824.21	2292300.03	Аналитический метод	0.10	Закрепление отсутствует
1281	713150.01	2292104.45	Аналитический метод	0.10	Закрепление отсутствует
1282	713432.95	2291934.62	Аналитический метод	0.10	Закрепление отсутствует
1283	713715.93	2291764.77	Аналитический метод	0.10	Закрепление отсутствует
1284	713947.71	2291626.35	Аналитический метод	0.10	Закрепление отсутствует
1285	714178.87	2291486.88	Аналитический метод	0.10	Закрепление отсутствует
1286	714508.99	2291288.72	Аналитический метод	0.10	Закрепление отсутствует
1287	714826.22	2291098.28	Аналитический метод	0.10	Закрепление отсутствует
1288	715194.91	2290876.98	Аналитический метод	0.10	Закрепление отсутствует
1289	715464.97	2290714.86	Аналитический метод	0.10	Закрепление отсутствует
1290	715833.66	2290493.57	Аналитический метод	0.10	Закрепление отсутствует
1291	716060.86	2290357.17	Аналитический метод	0.10	Закрепление отсутствует
1292	716326.65	2290197.62	Аналитический метод	0.10	Закрепление отсутствует
1293	716643.88	2290007.20	Аналитический метод	0.10	Закрепление отсутствует
1294	717012.57	2289785.89	Аналитический метод	0.10	Закрепление отсутствует
1295	717381.24	2289564.58	Аналитический метод	0.10	Закрепление отсутствует
1296	717745.61	2289345.86	Аналитический метод	0.10	Закрепление отсутствует
1297	717967.16	2289212.73	Аналитический метод	0.10	Закрепление отсутствует

2. Сведения о характерных точках границ объекта					
Обозначение характерных точек границ	Координаты, м		Метод определения координат характерной точки	Средняя квадратическая погрешность положения характерной точки (Mt), м	Описание обозначения точки на местности (при наличии)
	X	Y			
1	2	3	4	5	6
1298	718181.44	2289236.13	Аналитический метод	0.10	Закрепление отсутствует
1299	718569.16	2289278.22	Аналитический метод	0.10	Закрепление отсутствует
1300	718907.18	2289314.92	Аналитический метод	0.10	Закрепление отсутствует
1301	719334.67	2289361.34	Аналитический метод	0.10	Закрепление отсутствует
1302	719667.71	2289397.49	Аналитический метод	0.10	Закрепление отсутствует
1303	720020.63	2289435.81	Аналитический метод	0.10	Закрепление отсутствует
1304	720438.20	2289481.15	Аналитический метод	0.10	Закрепление отсутствует
1305	720830.88	2289523.78	Аналитический метод	0.10	Закрепление отсутствует
1306	721233.52	2289567.50	Аналитический метод	0.10	Закрепление отсутствует
1307	721472.09	2289593.49	Аналитический метод	0.10	Закрепление отсутствует
1308	721730.58	2289621.46	Аналитический метод	0.10	Закрепление отсутствует
1309	722093.47	2289660.86	Аналитический метод	0.10	Закрепление отсутствует
1310	722486.15	2289703.50	Аналитический метод	0.10	Закрепление отсутствует
1311	722834.11	2289741.27	Аналитический метод	0.10	Закрепление отсутствует
1312	723231.78	2289784.46	Аналитический метод	0.10	Закрепление отсутствует
1313	723664.23	2289831.40	Аналитический метод	0.10	Закрепление отсутствует
1314	724032.07	2289871.33	Аналитический метод	0.10	Закрепление отсутствует
1315	724360.14	2289906.96	Аналитический метод	0.10	Закрепление отсутствует
1316	724732.96	2289947.44	Аналитический метод	0.10	Закрепление отсутствует
1317	724961.59	2289972.35	Аналитический метод	0.10	Закрепление отсутствует
1318	725279.73	2290006.80	Аналитический метод	0.10	Закрепление отсутствует
1319	725707.22	2290053.21	Аналитический метод	0.10	Закрепление отсутствует
1320	726154.60	2290101.79	Аналитический метод	0.10	Закрепление отсутствует
1321	726572.15	2290147.12	Аналитический метод	0.10	Закрепление отсутствует
1322	726959.87	2290189.22	Аналитический метод	0.10	Закрепление отсутствует

2. Сведения о характерных точках границ объекта					
Обозначение характерных точек границ	Координаты, м		Метод определения координат характерной точки	Средняя квадратическая погрешность положения характерной точки (M <sub>t</sub> ), м	Описание обозначения точки на местности (при наличии)
	X	Y			
1	2	3	4	5	6
1323	727362.49	2290232.93	Аналитический метод	0.10	Закрепление отсутствует
1324	727770.09	2290277.18	Аналитический метод	0.10	Закрепление отсутствует
1325	728137.94	2290317.12	Аналитический метод	0.10	Закрепление отсутствует
1326	728605.19	2290367.85	Аналитический метод	0.10	Закрепление отсутствует
1327	728898.47	2290399.69	Аналитический метод	0.10	Закрепление отсутствует
1328	729236.49	2290436.39	Аналитический метод	0.10	Закрепление отсутствует
1329	729614.28	2290477.41	Аналитический метод	0.10	Закрепление отсутствует
1330	730101.70	2290530.43	Аналитический метод	0.10	Закрепление отсутствует
1331	730310.17	2290552.95	Аналитический метод	0.10	Закрепление отсутствует
1332	730737.65	2290599.38	Аналитический метод	0.10	Закрепление отсутствует
1333	730953.28	2290622.64	Аналитический метод	0.10	Закрепление отсутствует
1334	731118.79	2290786.13	Аналитический метод	0.10	Закрепление отсутствует
1335	731339.51	2291003.84	Аналитический метод	0.10	Закрепление отсутствует
1336	731684.78	2291344.43	Аналитический метод	0.10	Закрепление отсутствует
1337	731919.70	2291576.19	Аналитический метод	0.10	Закрепление отсутствует
1338	732208.02	2291860.61	Аналитический метод	0.10	Закрепление отсутствует
1339	732393.11	2292043.20	Аналитический метод	0.10	Закрепление отсутствует
1340	732553.22	2292201.29	Аналитический метод	0.10	Закрепление отсутствует
1341	732845.44	2292488.86	Аналитический метод	0.10	Закрепление отсутствует
1342	732891.00	2292533.80	Аналитический метод	0.10	Закрепление отсутствует
1343	733133.79	2292773.29	Аналитический метод	0.10	Закрепление отсутствует
1344	733443.47	2293078.80	Аналитический метод	0.10	Закрепление отсутствует
1345	733609.16	2293242.57	Аналитический метод	0.10	Закрепление отсутствует
1346	733660.18	2293292.99	Аналитический метод	0.10	Закрепление отсутствует
1347	733802.85	2293434.02	Аналитический метод	0.10	Закрепление отсутствует

2. Сведения о характерных точках границ объекта					
Обозначение характерных точек границ	Координаты, м		Метод определения координат характерной точки	Средняя квадратическая погрешность положения характерной точки (Mt), м	Описание обозначения точки на местности (при наличии)
	X	Y			
1	2	3	4	5	6
1348	734060.25	2293687.76	Аналитический метод	0.10	Закрепление отсутствует
1349	734393.62	2293788.59	Аналитический метод	0.10	Закрепление отсутствует
1350	734869.22	2293931.73	Аналитический метод	0.10	Закрепление отсутствует
1351	735164.07	2294020.80	Аналитический метод	0.10	Закрепление отсутствует
1352	735614.01	2294156.71	Аналитический метод	0.10	Закрепление отсутствует
1353	735911.60	2294247.06	Аналитический метод	0.10	Закрепление отсутствует
1354	736171.36	2294237.75	Аналитический метод	0.10	Закрепление отсутствует
1355	736193.53	2294236.96	Аналитический метод	0.10	Закрепление отсутствует
1356	736663.25	2294220.17	Аналитический метод	0.10	Закрепление отсутствует
1357	736973.03	2294209.09	Аналитический метод	0.10	Закрепление отсутствует
1358	737407.77	2294193.55	Аналитический метод	0.10	Закрепление отсутствует
1359	737797.52	2294179.63	Аналитический метод	0.10	Закрепление отсутствует
1360	738232.23	2294164.09	Аналитический метод	0.10	Закрепление отсутствует
1361	738621.98	2294150.17	Аналитический метод	0.10	Закрепление отсутствует
1362	739056.72	2294134.63	Аналитический метод	0.10	Закрепление отсутствует
1363	739461.44	2294120.16	Аналитический метод	0.10	Закрепление отсутствует
1364	739836.22	2294106.77	Аналитический метод	0.10	Закрепление отсутствует
1365	740235.97	2294092.48	Аналитический метод	0.10	Закрепление отсутствует
1366	740705.67	2294075.69	Аналитический метод	0.10	Закрепление отсутствует
1367	741100.41	2294061.59	Аналитический метод	0.10	Закрепление отсутствует
1368	741485.17	2294047.84	Аналитический метод	0.10	Закрепление отсутствует
1369	741889.89	2294033.38	Аналитический метод	0.10	Закрепление отсутствует
1370	742319.62	2294018.02	Аналитический метод	0.10	Закрепление отсутствует
1371	742759.36	2294002.30	Аналитический метод	0.10	Закрепление отсутствует
1372	743059.47	2293991.68	Аналитический метод	0.10	Закрепление отсутствует

2. Сведения о характерных точках границ объекта					
Обозначение характерных точек границ	Координаты, м		Метод определения координат характерной точки	Средняя квадратическая погрешность положения характерной точки (Mt), м	Описание обозначения точки на местности (при наличии)
	X	Y			
1	2	3	4	5	6
1373	743513.86	2293975.33	Аналитический метод	0.10	Закрепление отсутствует
1374	743893.63	2293961.76	Аналитический метод	0.10	Закрепление отсутствует
1375	744238.40	2293949.45	Аналитический метод	0.10	Закрепление отсутствует
1376	744618.16	2293935.88	Аналитический метод	0.10	Закрепление отсутствует
1377	745082.87	2293919.27	Аналитический метод	0.10	Закрепление отсутствует
1378	745352.70	2293909.63	Аналитический метод	0.10	Закрепление отсутствует
1379	745817.40	2293893.02	Аналитический метод	0.10	Закрепление отсутствует
1380	746067.22	2293884.09	Аналитический метод	0.10	Закрепление отсутствует
1381	746461.98	2293869.99	Аналитический метод	0.10	Закрепление отсутствует
1382	746926.69	2293853.38	Аналитический метод	0.10	Закрепление отсутствует
1383	747341.42	2293838.55	Аналитический метод	0.10	Закрепление отсутствует
1384	747721.18	2293824.98	Аналитический метод	0.10	Закрепление отсутствует
1385	748185.89	2293808.37	Аналитический метод	0.10	Закрепление отсутствует
1386	748475.71	2293798.02	Аналитический метод	0.10	Закрепление отсутствует
1387	748940.41	2293781.41	Аналитический метод	0.10	Закрепление отсутствует
1388	749340.14	2293767.13	Аналитический метод	0.10	Закрепление отсутствует
1389	749614.41	2293757.37	Аналитический метод	0.10	Закрепление отсутствует
1390	749870.52	2293834.16	Аналитический метод	0.10	Закрепление отсутствует
1391	750315.92	2293967.77	Аналитический метод	0.10	Закрепление отсутствует
1392	750679.88	2294076.97	Аналитический метод	0.10	Закрепление отсутствует
1393	751120.49	2294209.15	Аналитический метод	0.10	Закрепление отсутствует
1394	751565.89	2294342.78	Аналитический метод	0.10	Закрепление отсутствует
1395	751805.30	2294414.71	Аналитический метод	0.10	Закрепление отсутствует
1396	752068.74	2294493.64	Аналитический метод	0.10	Закрепление отсутствует
1397	752437.49	2294604.27	Аналитический метод	0.10	Закрепление отсутствует

2. Сведения о характерных точках границ объекта					
Обозначение характерных точек границ	Координаты, м		Метод определения координат характерной точки	Средняя квадратическая погрешность положения характерной точки (Mt), м	Описание обозначения точки на местности (при наличии)
	X	Y			
1	2	3	4	5	6
1398	752806.27	2294714.90	Аналитический метод	0.10	Закрепление отсутствует
1399	753160.64	2294821.21	Аналитический метод	0.10	Закрепление отсутствует
1400	753476.73	2294916.04	Аналитический метод	0.10	Закрепление отсутствует
1401	753893.40	2295041.04	Аналитический метод	0.10	Закрепление отсутствует
1402	754195.10	2295131.56	Аналитический метод	0.10	Закрепление отсутствует
1403	754463.30	2295212.02	Аналитический метод	0.10	Закрепление отсутствует
1404	754860.81	2295331.27	Аналитический метод	0.10	Закрепление отсутствует
1405	755128.95	2295411.83	Аналитический метод	0.10	Закрепление отсутствует
1406	755286.03	2295458.91	Аналитический метод	0.10	Закрепление отсутствует
1407	755550.43	2295538.17	Аналитический метод	0.10	Закрепление отсутствует
1408	756000.61	2295673.22	Аналитический метод	0.10	Закрепление отсутствует
1409	756292.74	2295760.86	Аналитический метод	0.10	Закрепление отсутствует
1410	756714.18	2295887.30	Аналитический метод	0.10	Закрепление отсутствует
1411	757044.64	2295986.43	Аналитический метод	0.10	Закрепление отсутствует
1412	757494.82	2296121.48	Аналитический метод	0.10	Закрепление отсутствует
1413	757944.99	2296256.55	Аналитический метод	0.10	Закрепление отсутствует
1414	758337.69	2296374.35	Аналитический метод	0.10	Закрепление отсутствует
1415	758783.07	2296507.98	Аналитический метод	0.10	Закрепление отсутствует
1416	759089.86	2296599.83	Аналитический метод	0.10	Закрепление отсутствует
1417	759208.47	2296785.42	Аналитический метод	0.10	Закрепление отсутствует
1418	759461.90	2297181.24	Аналитический метод	0.10	Закрепление отсутствует
1419	759567.67	2297346.46	Аналитический метод	0.10	Закрепление отсутствует
1420	759682.96	2297526.53	Аналитический метод	0.10	Закрепление отсутствует
1421	759904.03	2297871.83	Аналитический метод	0.10	Закрепление отсутствует
1422	760130.49	2298225.54	Аналитический метод	0.10	Закрепление отсутствует

2. Сведения о характерных точках границ объекта					
Обозначение характерных точек границ	Координаты, м		Метод определения координат характерной точки	Средняя квадратическая погрешность положения характерной точки (M <sub>t</sub> ), м	Описание обозначения точки на местности (при наличии)
	X	Y			
1	2	3	4	5	6
1423	760319.21	2298520.30	Аналитический метод	0.10	Закрепление отсутствует
1424	760524.11	2298840.32	Аналитический метод	0.10	Закрепление отсутствует
1425	760742.49	2299181.41	Аналитический метод	0.10	Закрепление отсутствует
1426	760987.82	2299564.60	Аналитический метод	0.10	Закрепление отсутствует
1427	761211.59	2299914.10	Аналитический метод	0.10	Закрепление отсутствует
1428	761408.41	2300221.50	Аналитический метод	0.10	Закрепление отсутствует
1429	761653.72	2300604.69	Аналитический метод	0.10	Закрепление отсутствует
1430	761880.20	2300958.41	Аналитический метод	0.10	Закрепление отсутствует
1431	762047.26	2301219.53	Аналитический метод	0.10	Закрепление отсутствует
1432	762198.34	2301455.29	Аналитический метод	0.10	Закрепление отсутствует
1433	762400.54	2301771.12	Аналитический метод	0.10	Закрепление отсутствует
1434	762616.21	2302107.98	Аналитический метод	0.10	Закрепление отсутствует
1435	762829.19	2302440.64	Аналитический метод	0.10	Закрепление отсутствует
1436	762974.04	2302666.88	Аналитический метод	0.10	Закрепление отсутствует
1437	763007.13	2302718.56	Аналитический метод	0.10	Закрепление отсутствует
1438	763166.86	2302968.17	Аналитический метод	0.10	Закрепление отсутствует
1439	763355.29	2303137.07	Аналитический метод	0.10	Закрепление отсутствует
1440	763627.02	2303380.76	Аналитический метод	0.10	Закрепление отсутствует
1441	763909.92	2303634.47	Аналитический метод	0.10	Закрепление отсутствует
1442	764174.20	2303871.49	Аналитический метод	0.10	Закрепление отсутствует
1443	764222.67	2303914.96	Аналитический метод	0.10	Закрепление отсутствует
1444	764438.49	2304108.50	Аналитический метод	0.10	Закрепление отсутствует
1445	764636.99	2304286.07	Аналитический метод	0.10	Закрепление отсутствует
1446	764626.63	2304579.23	Аналитический метод	0.10	Закрепление отсутствует
1447	764616.49	2304875.70	Аналитический метод	0.10	Закрепление отсутствует

2. Сведения о характерных точках границ объекта					
Обозначение характерных точек границ	Координаты, м		Метод определения координат характерной точки	Средняя квадратическая погрешность положения характерной точки (Mt), м	Описание обозначения точки на местности (при наличии)
	X	Y			
1	2	3	4	5	6
1448	764614.15	2304943.99	Аналитический метод	0.10	Закрепление отсутствует
1449	764600.12	2305365.69	Аналитический метод	0.10	Закрепление отсутствует
1450	764929.84	2305610.98	Аналитический метод	0.10	Закрепление отсутствует
1451	765218.86	2305825.58	Аналитический метод	0.10	Закрепление отсутствует
1452	765486.49	2306023.92	Аналитический метод	0.10	Закрепление отсутствует
1453	765772.87	2305962.53	Аналитический метод	0.10	Закрепление отсутствует
1454	766144.32	2305882.50	Аналитический метод	0.10	Закрепление отсутствует
1455	766367.03	2305834.11	Аналитический метод	0.10	Закрепление отсутствует
1456	766437.98	2305897.98	Аналитический метод	0.10	Закрепление отсутствует
1457	766585.29	2306030.61	Аналитический метод	0.10	Закрепление отсутствует
1458	766856.84	2306274.46	Аналитический метод	0.10	Закрепление отсутствует
1459	767139.58	2306528.35	Аналитический метод	0.10	Закрепление отсутствует
1460	767403.72	2306765.53	Аналитический метод	0.10	Закрепление отсутствует
1461	767679.03	2307012.73	Аналитический метод	0.10	Закрепление отсутствует
1462	767946.88	2307253.26	Аналитический метод	0.10	Закрепление отсутствует
1463	768229.62	2307507.14	Аналитический метод	0.10	Закрепление отсутствует
1464	768519.82	2307767.71	Аналитический метод	0.10	Закрепление отсутствует
1465	768713.90	2307942.10	Аналитический метод	0.10	Закрепление отсутствует
1466	768873.17	2308151.37	Аналитический метод	0.10	Закрепление отсутствует
1467	769091.10	2308437.90	Аналитический метод	0.10	Закрепление отсутствует
1468	769348.38	2308776.17	Аналитический метод	0.10	Закрепление отсутствует
1469	769575.40	2309074.65	Аналитический метод	0.10	Закрепление отсутствует
1470	769826.64	2309404.96	Аналитический метод	0.10	Закрепление отсутствует
1471	769986.96	2309615.93	Аналитический метод	0.10	Закрепление отсутствует
1472	770135.38	2309810.89	Аналитический метод	0.10	Закрепление отсутствует

2. Сведения о характерных точках границ объекта					
Обозначение характерных точек границ	Координаты, м		Метод определения координат характерной точки	Средняя квадратическая погрешность положения характерной точки (M <sub>t</sub> ), м	Описание обозначения точки на местности (при наличии)
	X	Y			
1	2	3	4	5	6
1473	770338.18	2310077.52	Аналитический метод	0.10	Закрепление отсутствует
1474	770534.94	2310336.21	Аналитический метод	0.10	Закрепление отсутствует
1475	770758.92	2310630.71	Аналитический метод	0.10	Закрепление отсутствует
1476	771001.08	2310949.08	Аналитический метод	0.10	Закрепление отсутствует
1477	771209.92	2311223.68	Аналитический метод	0.10	Закрепление отсутствует
1478	771467.22	2311561.95	Аналитический метод	0.10	Закрепление отсутствует
1479	771660.93	2311816.65	Аналитический метод	0.10	Закрепление отсутствует
1480	771878.88	2312103.20	Аналитический метод	0.10	Закрепление отсутствует
1481	772036.19	2312310.18	Аналитический метод	0.10	Закрепление отсутствует
1482	772187.60	2312509.11	Аналитический метод	0.10	Закрепление отсутствует
1483	772399.50	2312787.69	Аналитический метод	0.10	Закрепление отсутствует
1484	772635.61	2313098.12	Аналитический метод	0.10	Закрепление отсутствует
1485	772835.37	2313360.77	Аналитический метод	0.10	Закрепление отсутствует
1486	773062.39	2313659.24	Аналитический метод	0.10	Закрепление отсутствует
1487	773271.25	2313933.84	Аналитический метод	0.10	Закрепление отсутствует
1488	773495.23	2314228.34	Аналитический метод	0.10	Закрепление отсутствует
1489	773731.34	2314538.75	Аналитический метод	0.10	Закрепление отсутствует
1490	773967.43	2314849.17	Аналитический метод	0.10	Закрепление отсутствует
1491	774194.45	2315147.65	Аналитический метод	0.10	Закрепление отсутствует
1492	774436.60	2315466.01	Аналитический метод	0.10	Закрепление отсутствует
1493	774645.47	2315740.62	Аналитический метод	0.10	Закрепление отсутствует
1494	774872.47	2316039.11	Аналитический метод	0.10	Закрепление отсутствует
1495	775126.75	2316373.39	Аналитический метод	0.10	Закрепление отсутствует
1496	775304.87	2316607.66	Аналитический метод	0.10	Закрепление отсутствует
1497	775570.41	2316793.76	Аналитический метод	0.10	Закрепление отсутствует

2. Сведения о характерных точках границ объекта					
Обозначение характерных точек границ	Координаты, м		Метод определения координат характерной точки	Средняя квадратическая погрешность положения характерной точки (Mt), м	Описание обозначения точки на местности (при наличии)
	X	Y			
1	2	3	4	5	6
1498	775902.03	2317026.24	Аналитический метод	0.10	Закрепление отсутствует
1499	776217.29	2317247.24	Аналитический метод	0.10	Закрепление отсутствует
1500	776532.53	2317468.23	Аналитический метод	0.10	Закрепление отсутствует
1501	776630.21	2317536.71	Аналитический метод	0.10	Закрепление отсутствует
1502	776851.89	2317692.12	Аналитический метод	0.10	Закрепление отсутствует
1503	777179.42	2317921.72	Аналитический метод	0.10	Закрепление отсутствует
1504	777449.64	2318111.15	Аналитический метод	0.10	Закрепление отсутствует
1505	777764.89	2318332.16	Аналитический метод	0.10	Закрепление отсутствует
1506	778108.81	2318573.24	Аналитический метод	0.10	Закрепление отсутствует
1507	778452.71	2318814.34	Аналитический метод	0.10	Закрепление отсутствует
1508	778792.52	2319052.55	Аналитический метод	0.10	Закрепление отсутствует
1509	779087.31	2319259.20	Аналитический метод	0.10	Закрепление отсутствует
1510	779431.22	2319500.29	Аналитический метод	0.10	Закрепление отсутствует
1511	779621.87	2319633.94	Аналитический метод	0.10	Закрепление отсутствует
1512	779771.05	2319738.51	Аналитический метод	0.10	Закрепление отсутствует
1513	780078.10	2319953.77	Аналитический метод	0.10	Закрепление отсутствует
1514	780376.99	2320163.29	Аналитический метод	0.10	Закрепление отсутствует
1515	780696.32	2320387.16	Аналитический метод	0.10	Закрепление отсутствует
1516	781015.66	2320611.03	Аналитический метод	0.10	Закрепление отсутствует
1517	781330.93	2320832.04	Аналитический метод	0.10	Закрепление отсутствует
1518	781642.08	2321050.17	Аналитический метод	0.10	Закрепление отсутствует
1519	781908.22	2321236.74	Аналитический метод	0.10	Закрепление отсутствует
1520	782153.78	2321409.60	Аналитический метод	0.10	Закрепление отсутствует
1521	782526.41	2321670.10	Аналитический метод	0.10	Закрепление отсутствует
1522	782784.35	2321850.93	Аналитический метод	0.10	Закрепление отсутствует

2. Сведения о характерных точках границ объекта

Обозначение характерных точек границ	Координаты, м		Метод определения координат характерной точки	Средняя квадратическая погрешность положения характерной точки (Mt), м	Описание обозначения точки на местности (при наличии)
	X	Y			
1	2	3	4	5	6
1523	783111.90	2322080.53	Аналитический метод	0.10	Закрепление отсутствует
1524	783439.43	2322310.15	Аналитический метод	0.10	Закрепление отсутствует
1525	783762.88	2322536.89	Аналитический метод	0.10	Закрепление отсутствует
1526	784090.40	2322766.50	Аналитический метод	0.10	Закрепление отсутствует
1527	784393.37	2322978.89	Аналитический метод	0.10	Закрепление отсутствует
1528	784737.29	2323219.98	Аналитический метод	0.10	Закрепление отсутствует
1529	785040.25	2323432.37	Аналитический метод	0.10	Закрепление отсутствует
1530	785339.13	2323641.90	Аналитический метод	0.10	Закрепление отсутствует
1531	785658.47	2323865.76	Аналитический метод	0.10	Закрепление отсутствует
1532	785973.73	2324086.76	Аналитический метод	0.10	Закрепление отсутствует
1533	786284.88	2324304.89	Аналитический метод	0.10	Закрепление отсутствует
1	786518.64	2324468.59	Аналитический метод	0.10	Закрепление отсутствует

3. Сведения о характерных точках части (частей) границы объекта

Обозначение характерных точек части границы	Координаты, м		Метод определения координат характерной точки	Средняя квадратическая погрешность положения характерной точки (Mt), м	Описание обозначения точки на местности (при наличии)
	X	Y			
1	2	3	4	5	6
-	-	-	-	-	-

### Раздел 3

#### Сведения о местоположении измененных (уточненных) границ объекта

1. Система координат -


2. Сведения о характерных точках границ объекта

Обозначение характерных точек границ	Существующие координаты, м		Измененные (уточненные) координаты, м		Метод определения координат характерной точки	Средняя квадратическая погрешность положения характерной точки (Mt), м	Описание обозначения точки на местности (при наличии)
	X	Y	X	Y			
1	2	3	4	5	6	7	8
-	-	-	-	-	-	-	

3. Сведения о характерных точках части (частей) границы объекта

Обозначение характерных точек части границы	Существующие координаты, м		Измененные (уточненные) координаты, м		Метод определения координат характерной точки	Средняя квадратическая погрешность положения характерной точки (Mt), м	Описание обозначения точки на местности (при наличии)
	X	Y	X	Y			
1	2	3	4	5	6	7	8
-	-	-	-	-	-	-	

# Схема расположения границ публичного сервитута

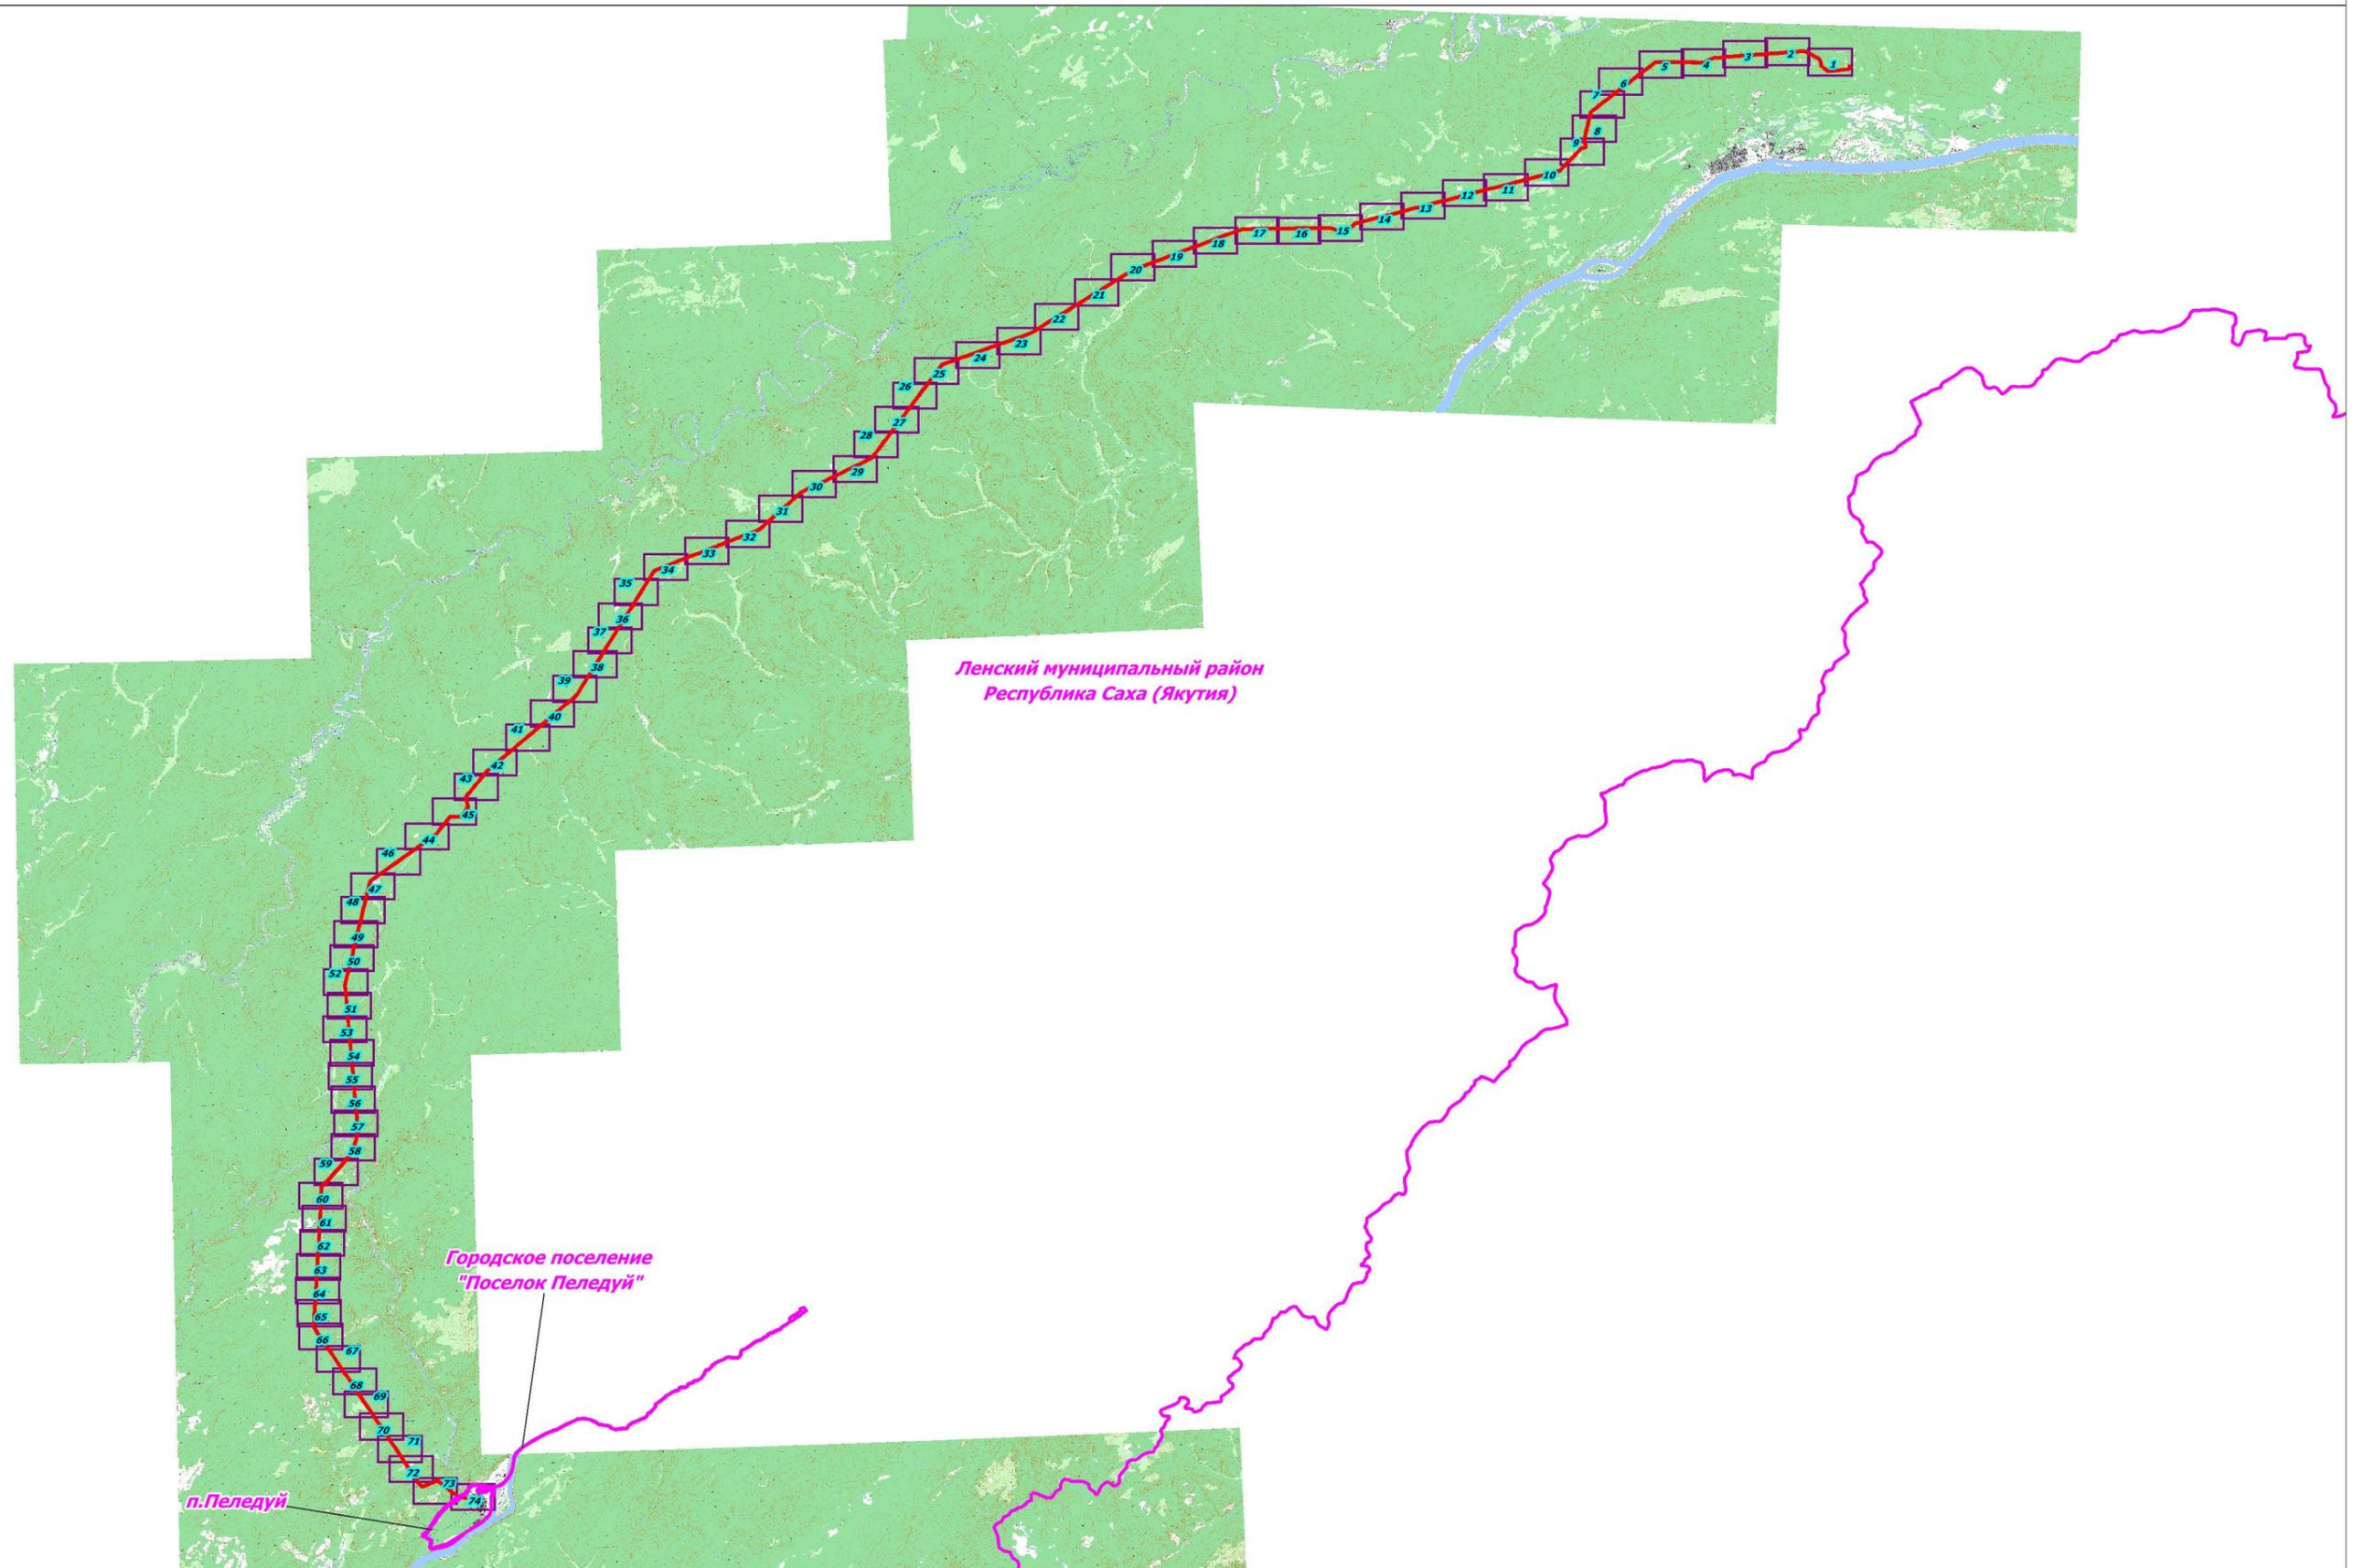


Условные обозначения:

-  - проектная граница публичного сервитута;
-  - установленные границы административно-территориальных образований;
- Проектное местоположение инженерных сооружений:
-  - ось ВЛ 220 кВ Новоленская ТЭС - Пеледуй I цепь

Масштаб 1:600 000

# Схема расположения границ публичного сервитута

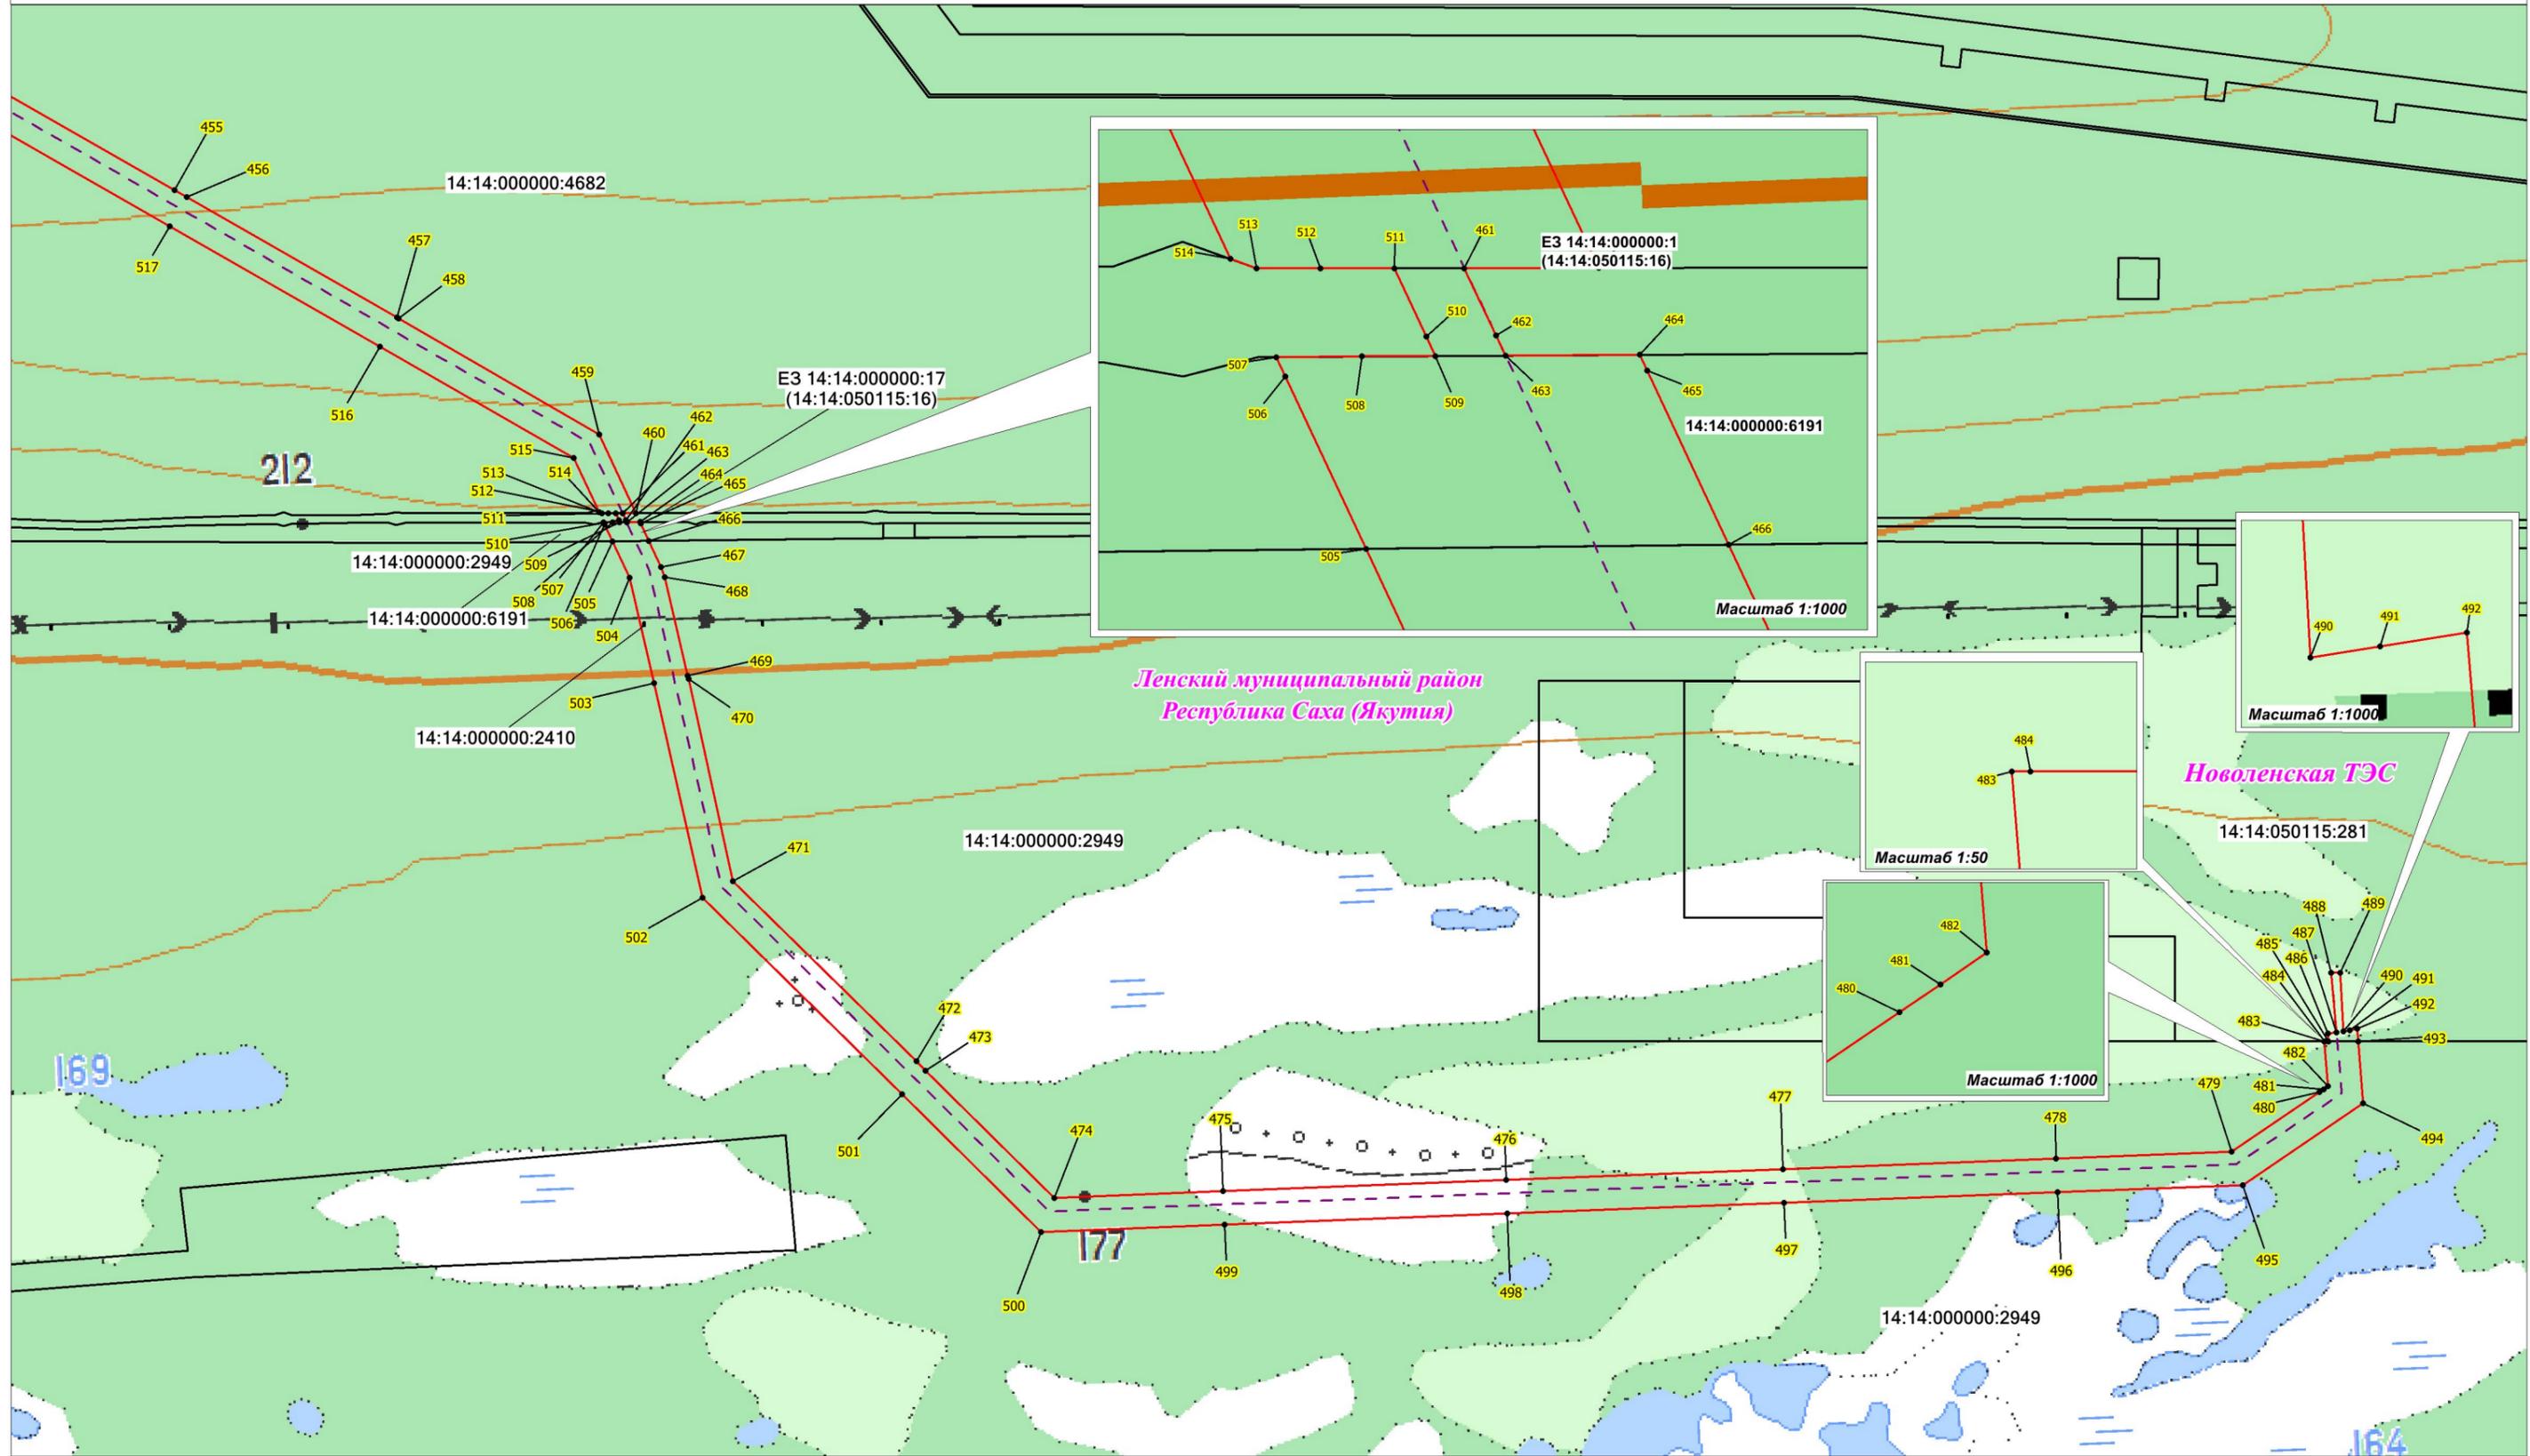


Масштаб 1:10 000

### Условные обозначения:


- - проектная граница публичного сервитута;
  - **1** - характерная точка границы проектного публичного сервитута;
  - 14:14:000000:2949 - кадастровый номер и границы земельных участков, в отношении которых испрашивается публичный сервитут;
  - - установленные границы административно-территориальных образований;
  - - - - ось ВЛ 220 кВ Новоленская ТЭС - Пеледуй I цепь
- Проектное местоположение инженерных сооружений:

Схема расположения границ публичного сервитута

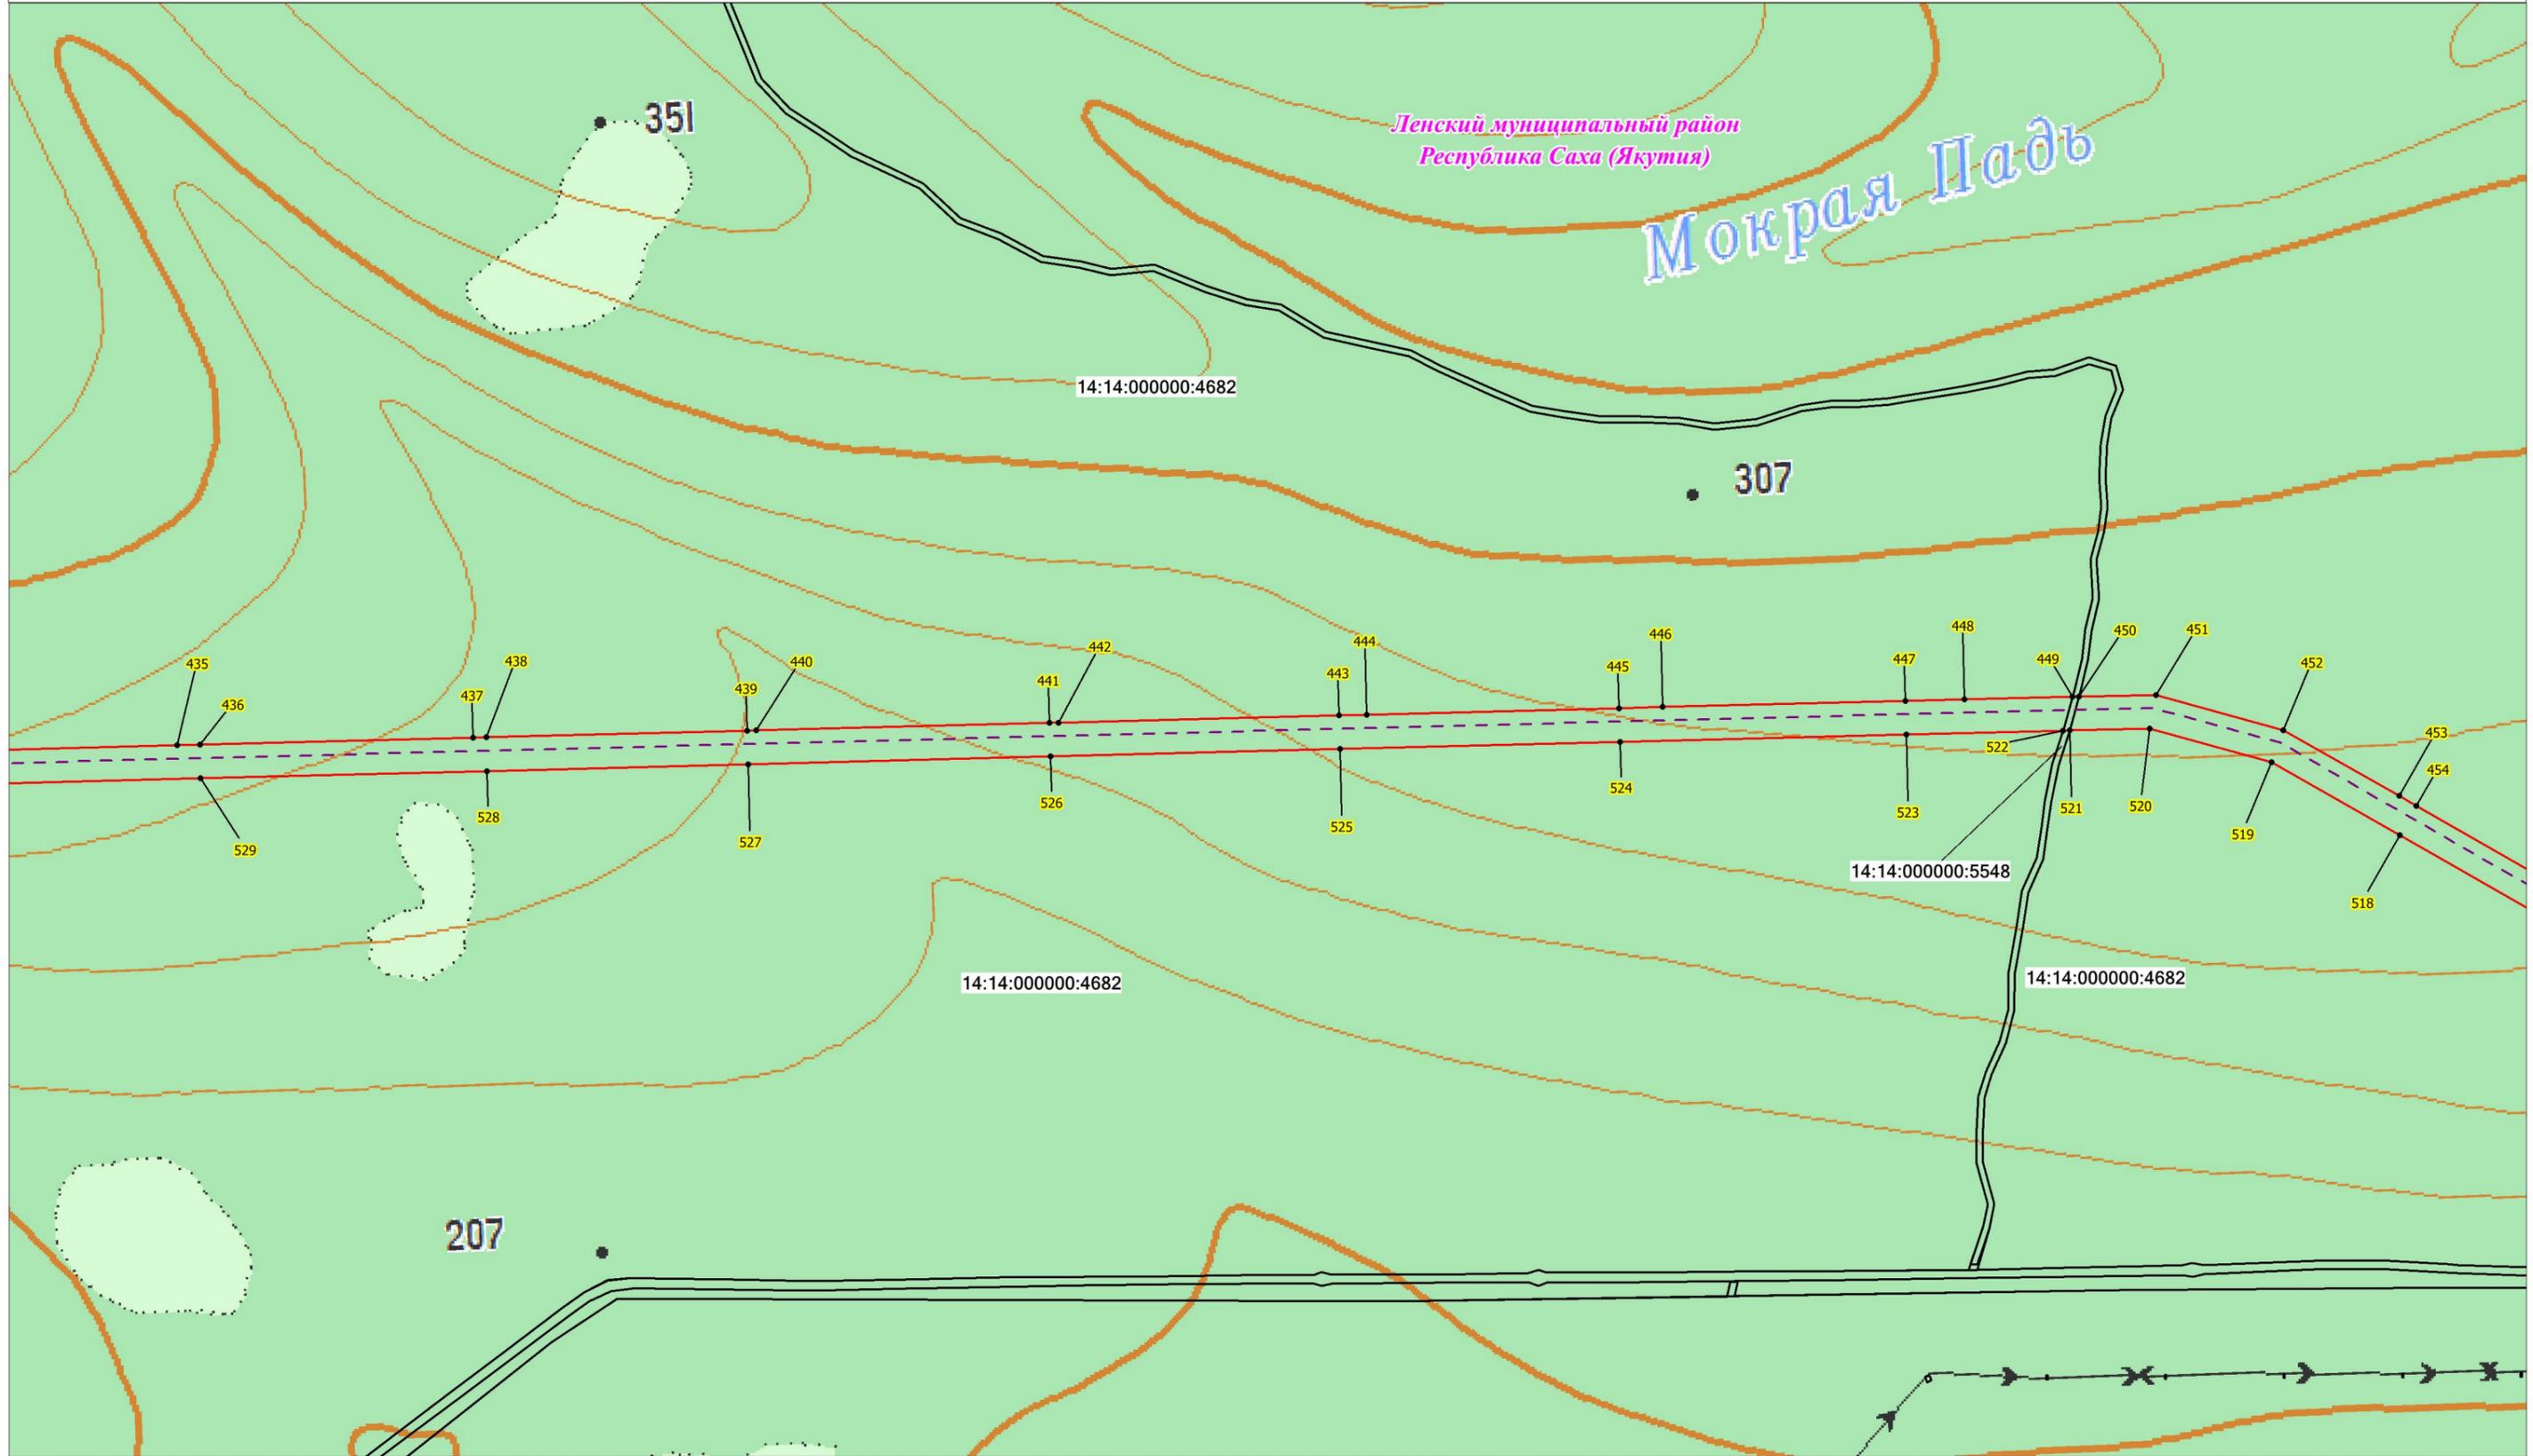


Масштаб 1:10 000

Условные обозначения:

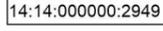-  - проектная граница публичного сервитута;
-  - характерная точка границы проектного публичного сервитута;
-  - кадастровый номер и границы земельных участков, в отношении которых испрашивается публичный сервитут;
-  - установленные границы административно-территориальных образований;
-  - ось ВЛ 220 кВ Новоленская ТЭС - Пеледуй I цепь

# Схема расположения границ публичного сервитута

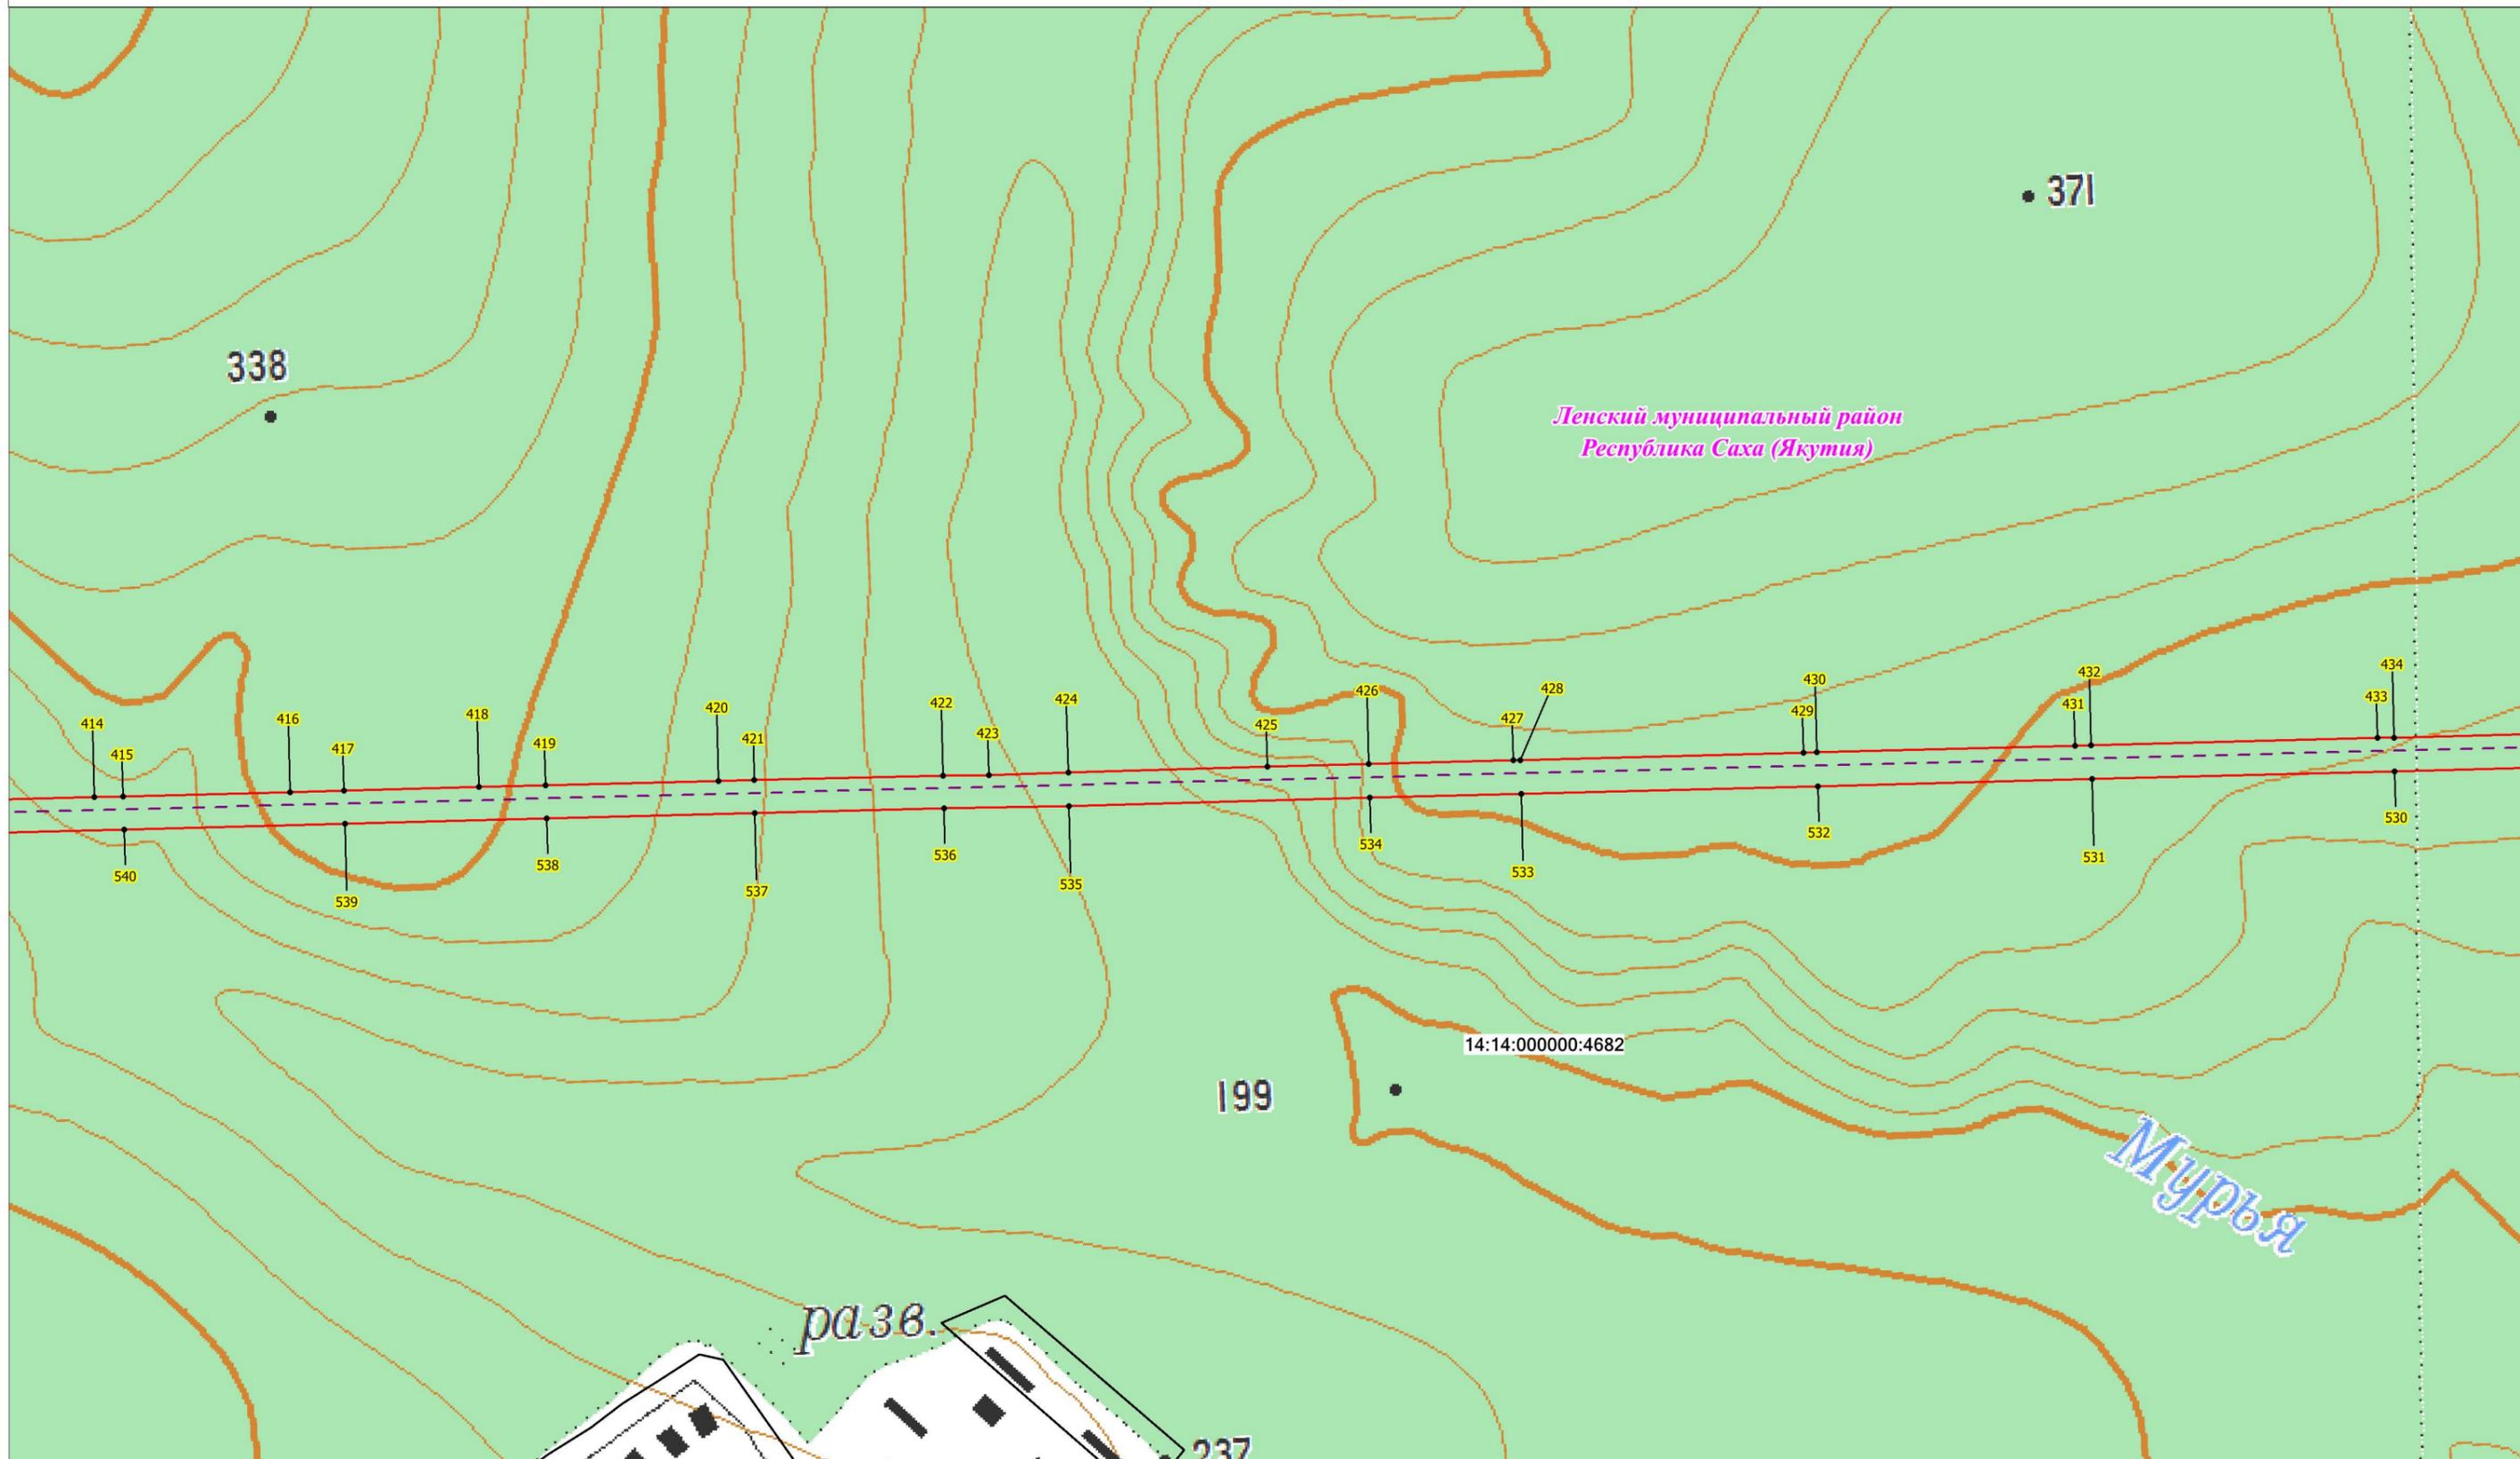

Масштаб 1:10 000

## Условные обозначения:

- - проектная граница публичного сервитута;
  - 1 - характерная точка границы проектного публичного сервитута;
  - 14:14:000000:2949 - кадастровый номер и границы земельных участков, в отношении которых испрашивается публичный сервитут;
  - - установленные границы административно-территориальных образований;
  - — — — — - ось ВЛ 220 кВ Новоленская ТЭС - Пеледуй I цепь
- Проектное местоположение инженерных сооружений:

# Схема расположения границ публичного сервитута




Масштаб 1:10 000

**Условные обозначения:**

- - проектная граница публичного сервитута;
- 1 - характерная точка границы проектного публичного сервитута;
- 14:14:000000:2949 - кадастровый номер и границы земельных участков, в отношении которых испрашивается публичный сервитут;
- - установленные границы административно-территориальных образований;
- - Проектное местоположение инженерных сооружений;
- - - - ось ВЛ 220 кВ Новоленская ТЭС - Пеледуй I цепь

# Схема расположения границ публичного сервитута

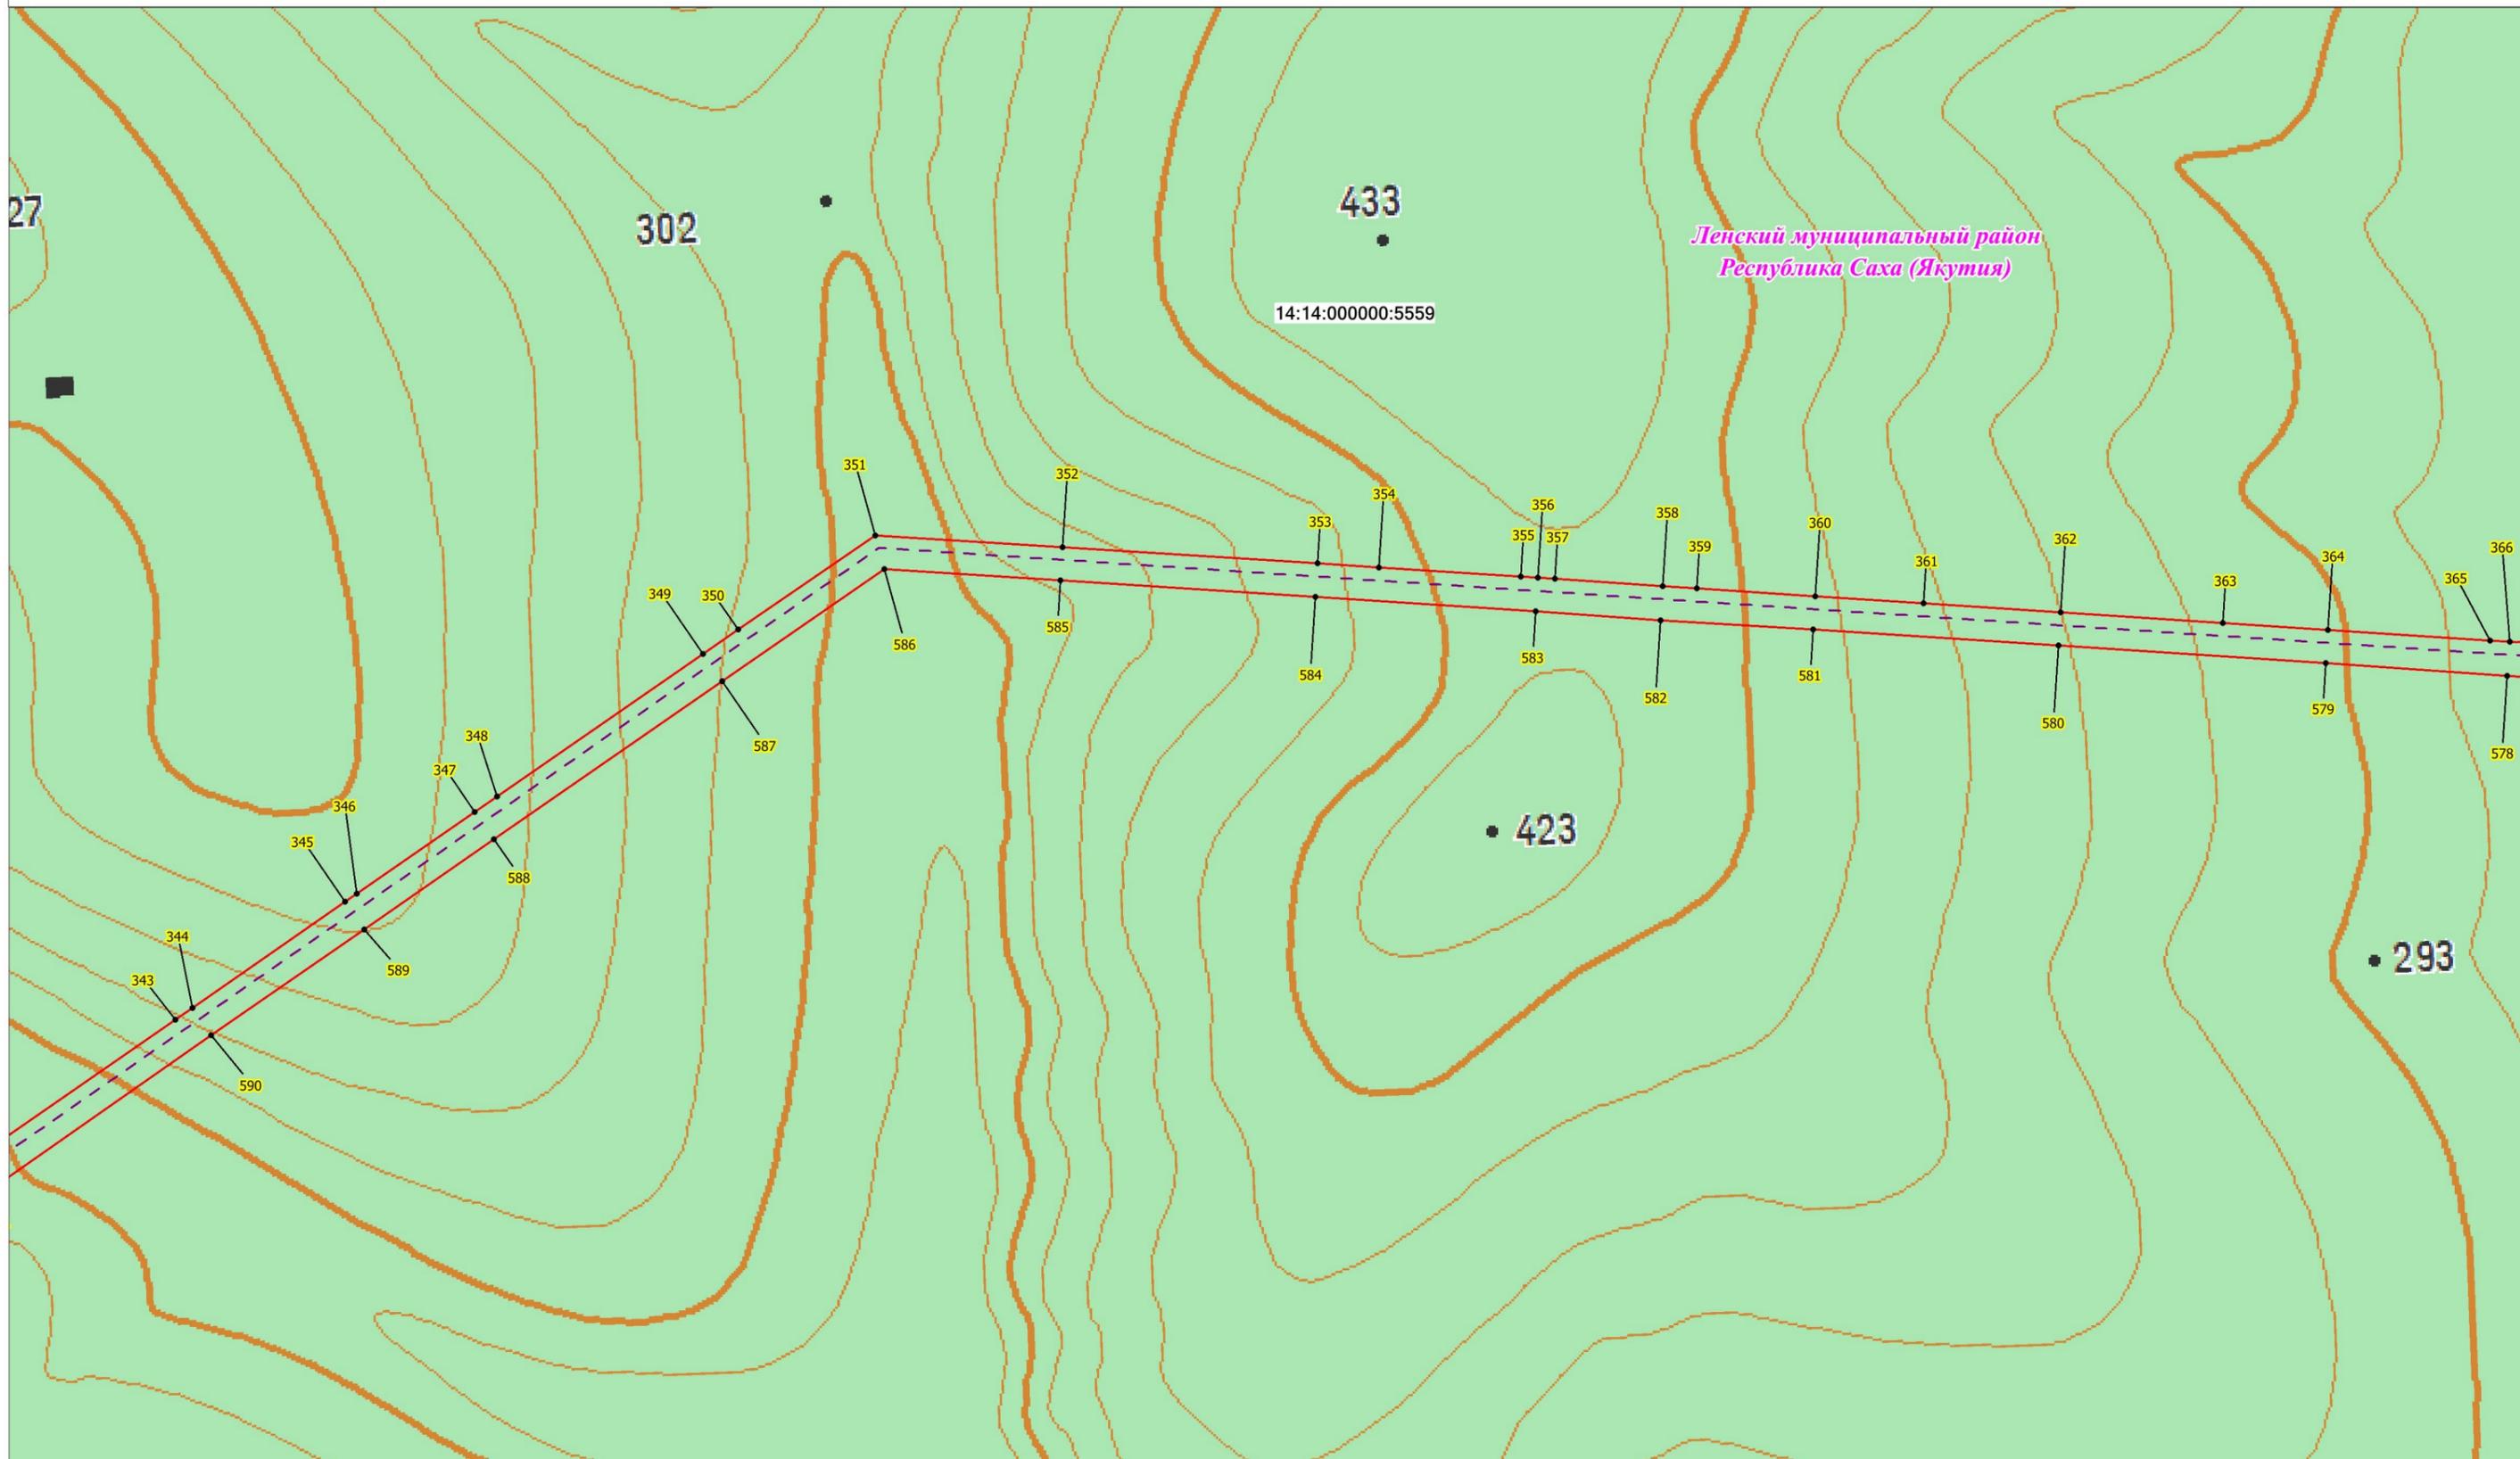


Масштаб 1:10 000

### Условные обозначения:

- - проектная граница публичного сервитута;
- 1 - характерная точка границы проектного публичного сервитута;
- 14:14:000000:2949 - кадастровый номер и границы земельных участков, в отношении которых испрашивается публичный сервитут;
- - установленные границы административно-территориальных образований;
- - - - ось ВЛ 220 кВ Новоленская ТЭС - Пеледуй I цепь

# Схема расположения границ публичного сервитута

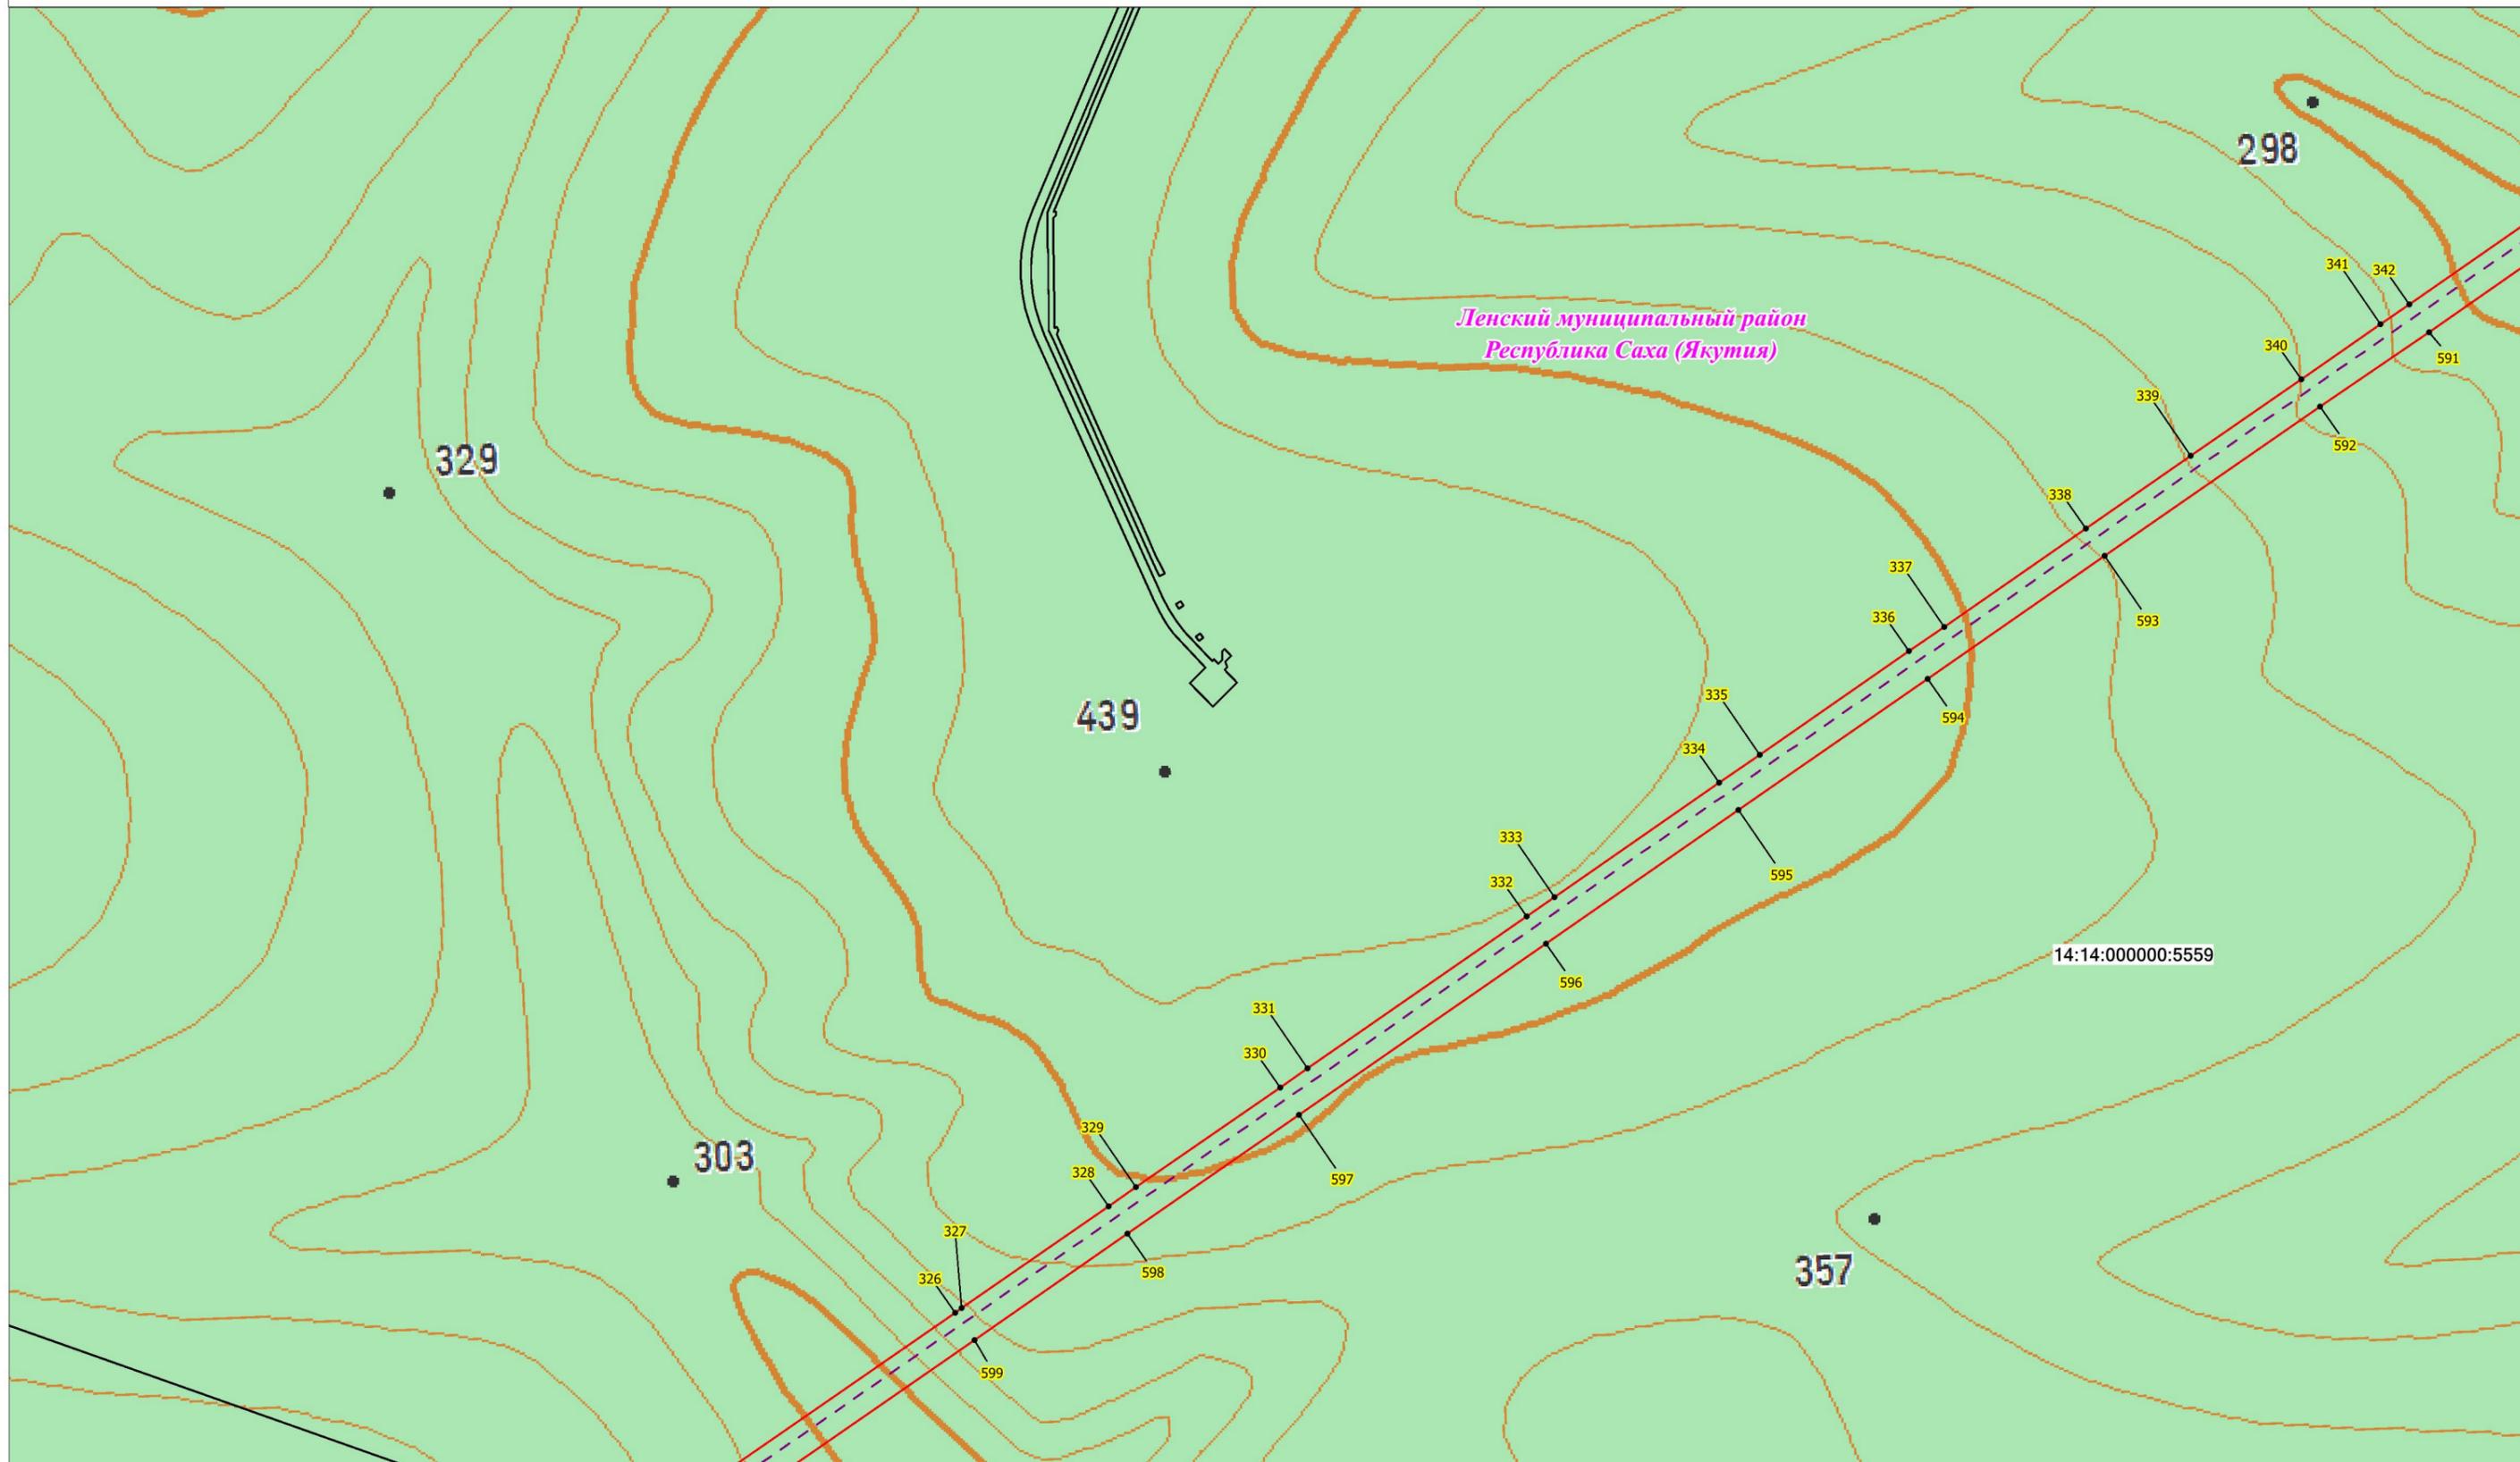


Масштаб 1:10 000

### Условные обозначения:

- проектная граница публичного сервитута;
  - характерная точка границы проектного публичного сервитута;
  - кадастровый номер и границы земельных участков, в отношении которых испрашивается публичный сервитут;
  - установленные границы административно-территориальных образований;
- Проектное местоположение инженерных сооружений:
- ось ВЛ 220 кВ Новоленская ТЭС - Пеледуй I цепь

# Схема расположения границ публичного сервитута

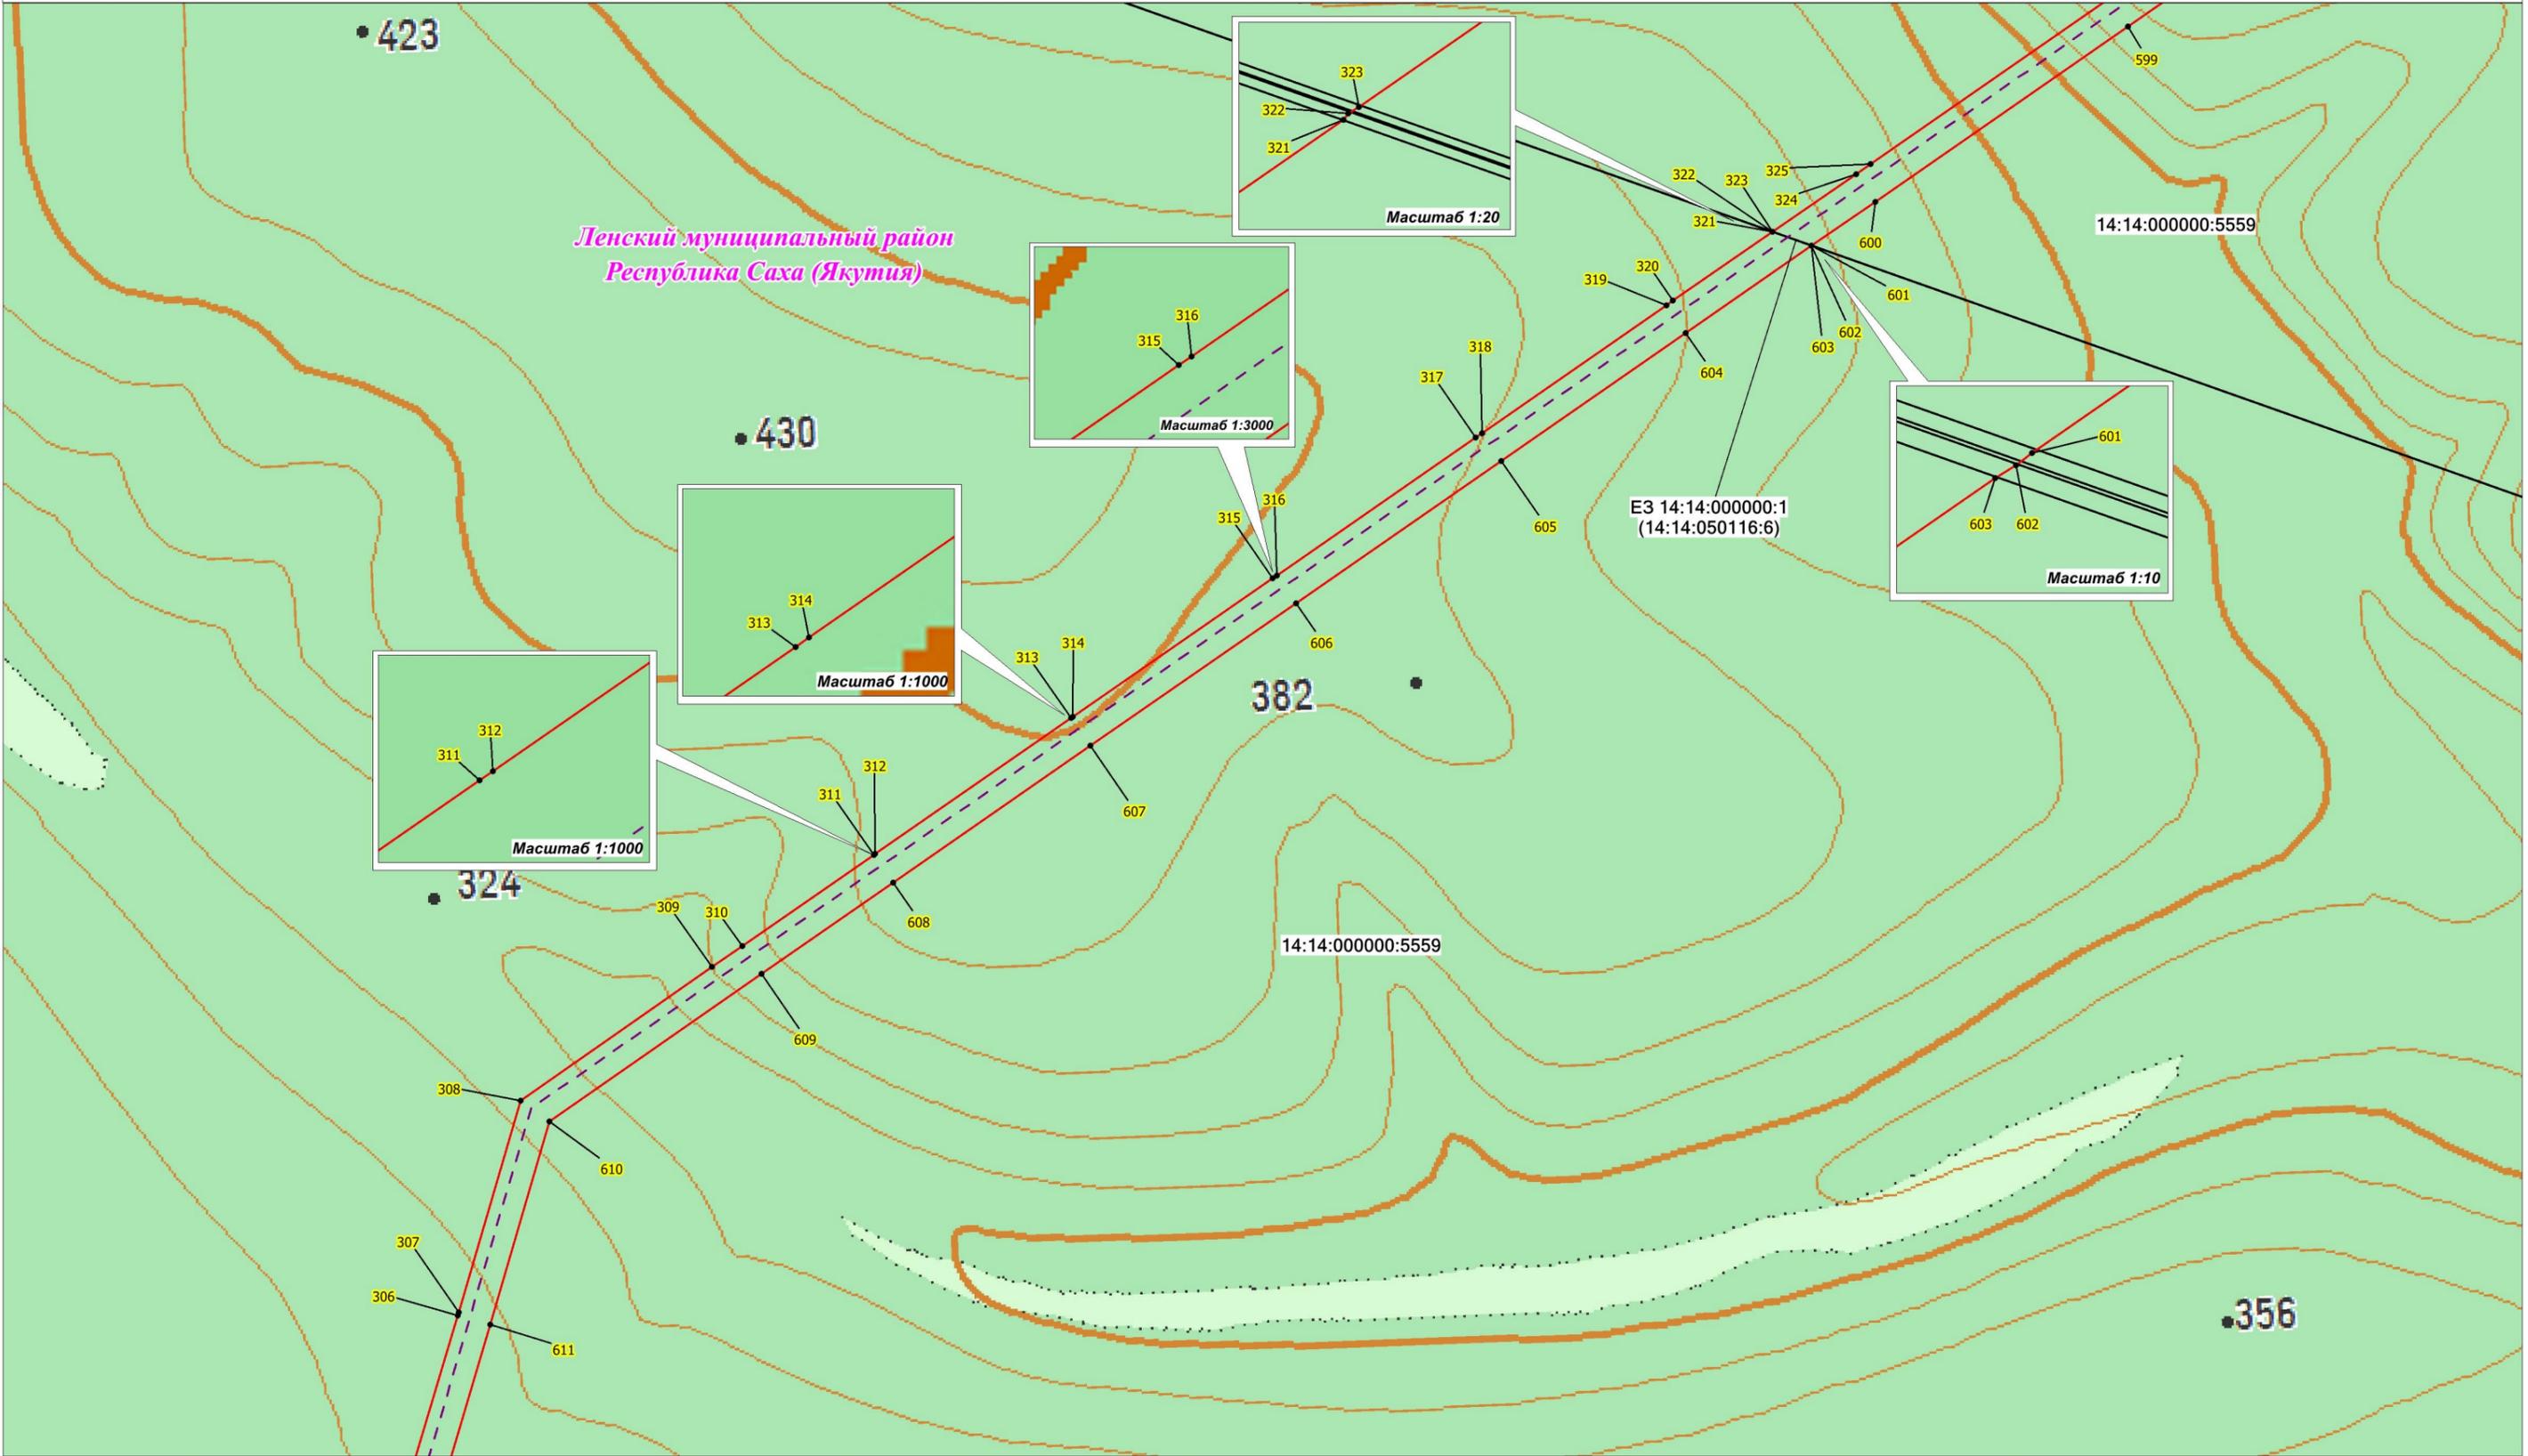


Масштаб 1:10 000

**Условные обозначения:**

- - проектная граница публичного сервитута;
- 1 - характерная точка границы проектного публичного сервитута;
- 14:14:000000:2949 - кадастровый номер и границы земельных участков, в отношении которых испрашивается публичный сервитут;
- - установленные границы административно-территориальных образований;
- - ось ВЛ 220 кВ Новоленская ТЭС - Пеледуй I цепь


# Схема расположения границ публичного сервитута

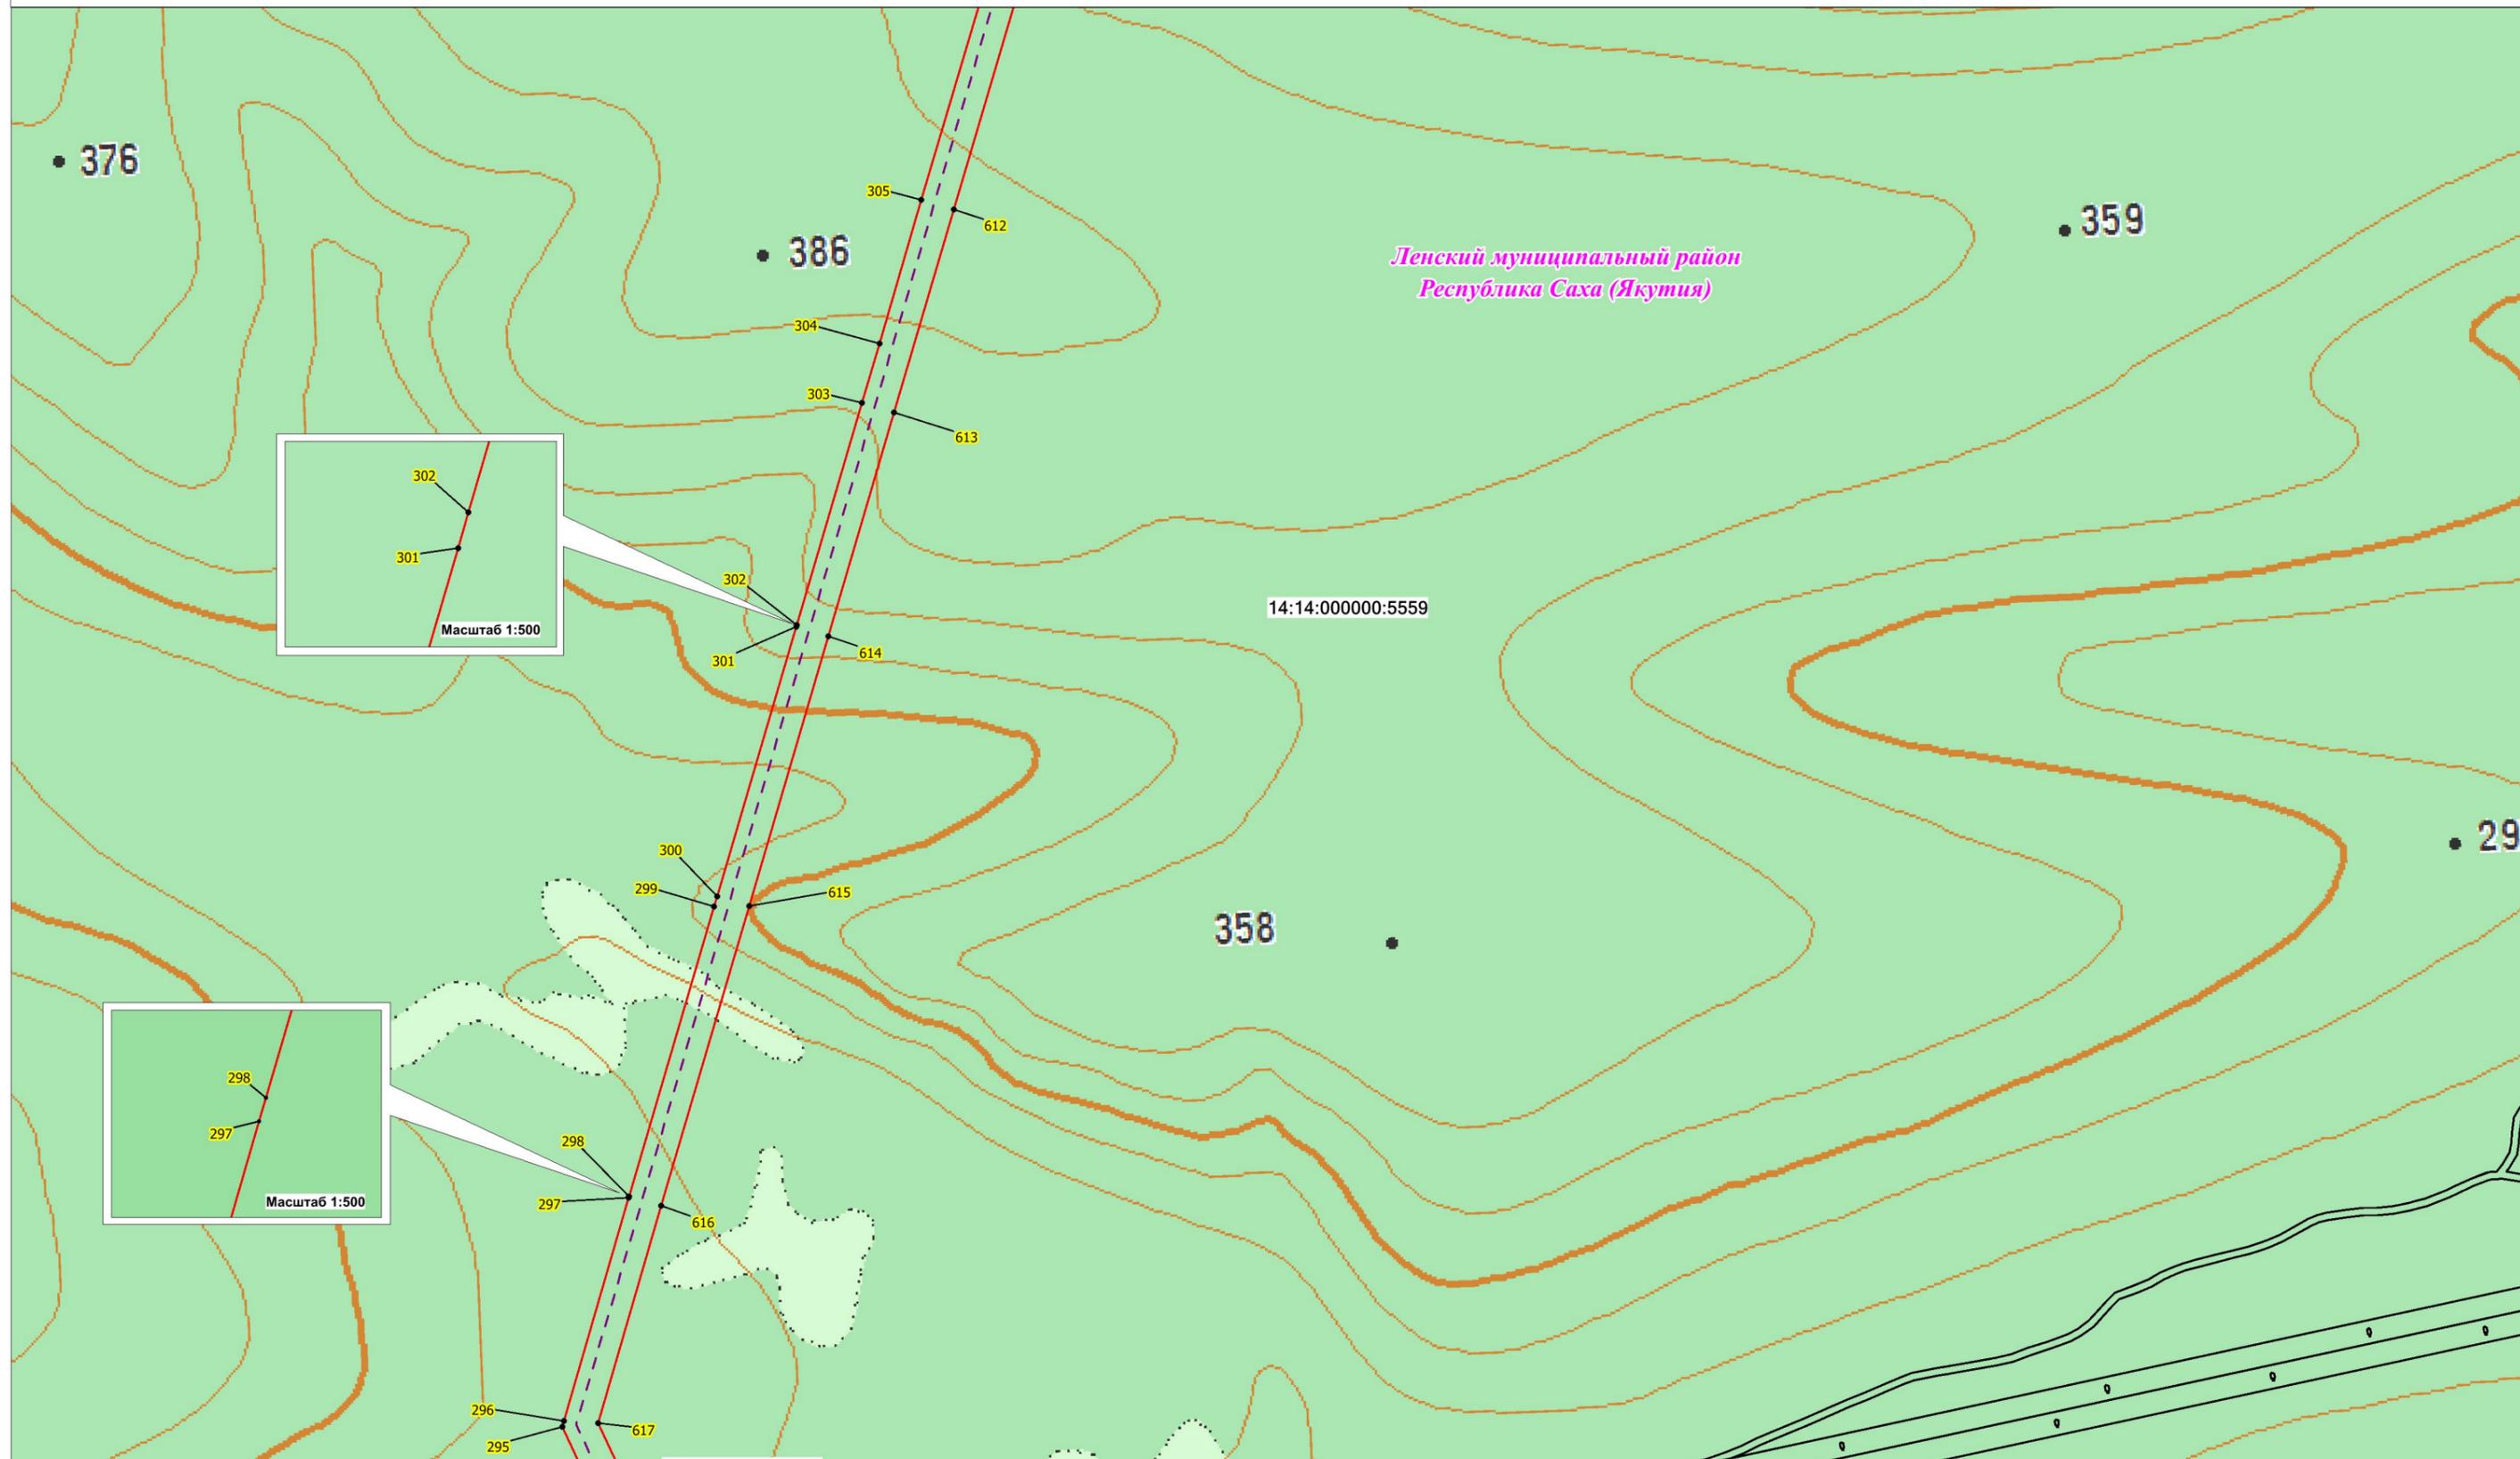

## Условные обозначения:

- проектная граница публичного сервитута;
  - характерная точка границы проектного публичного сервитута;
  - кадастровый номер и границы земельных участков, в отношении которых испрашивается публичный сервитут;
  - установленные границы административно-территориальных образований;
- Проектное местоположение инженерных сооружений:
- ось ВЛ 220 кВ Новоленская ТЭС - Пеледуй I цепь

# Схема расположения границ публичного сервитута

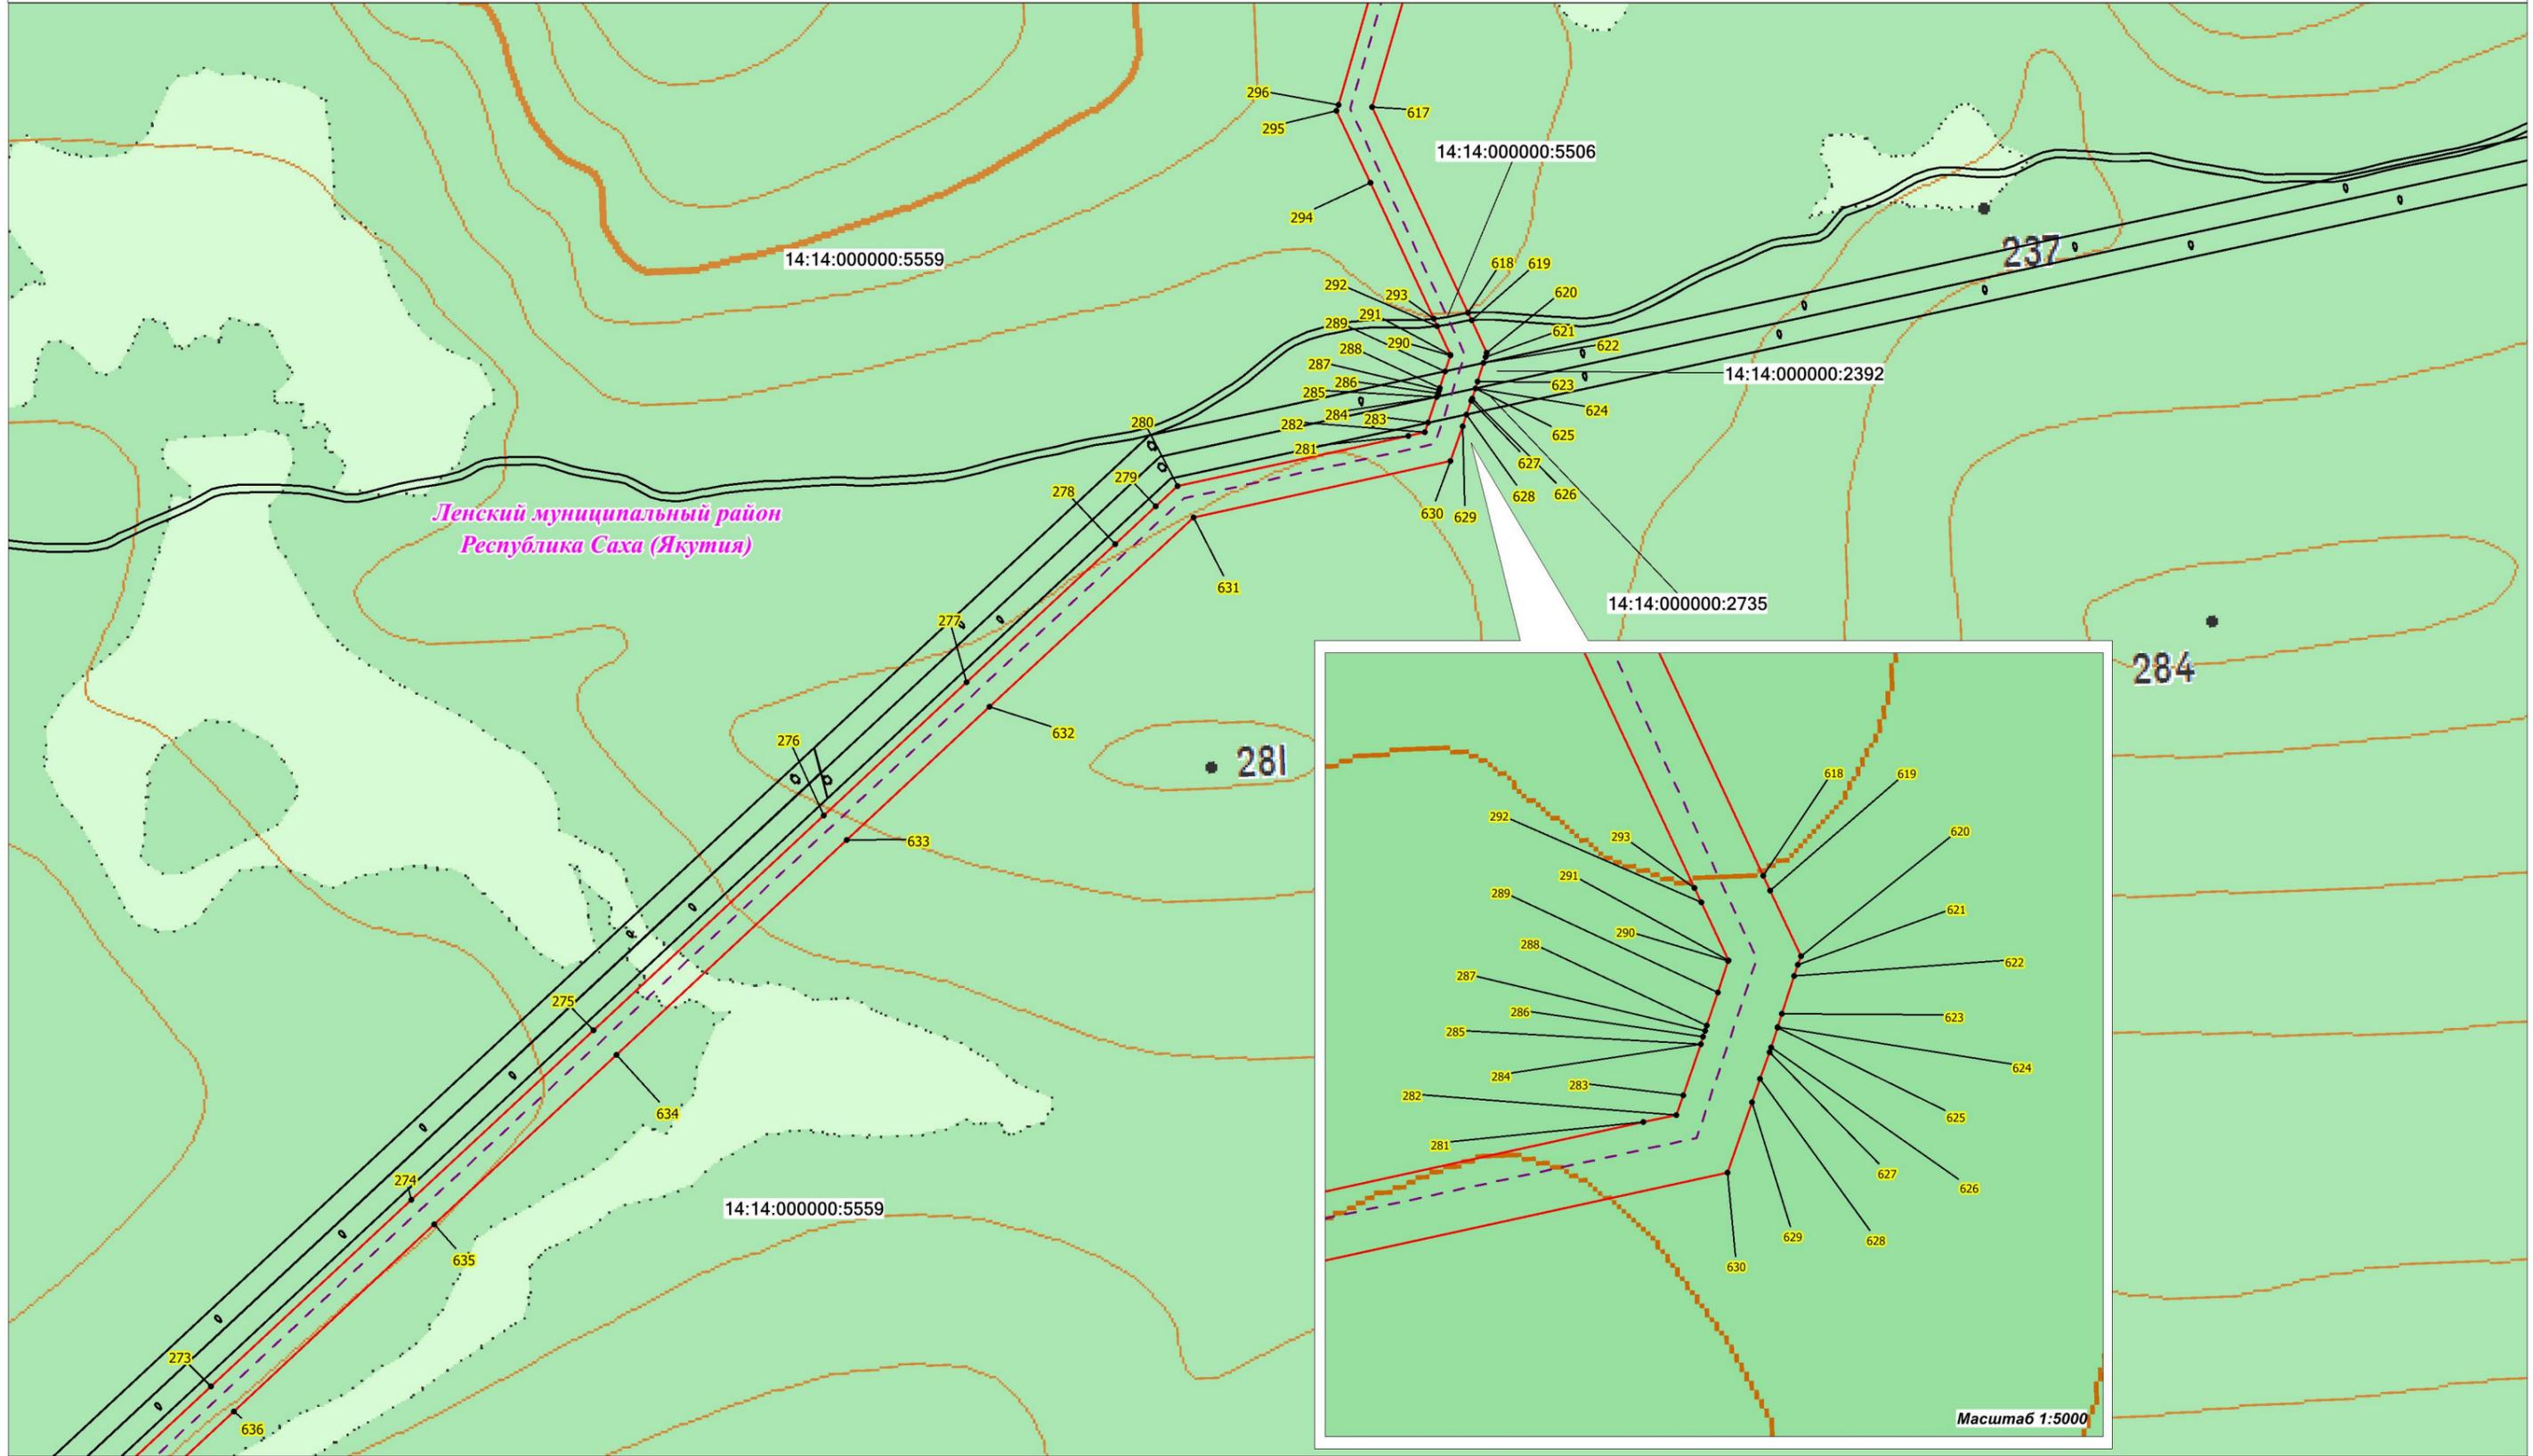


Масштаб 1:10 000

**Условные обозначения:**

- - проектная граница публичного сервитута;
- **1** - характерная точка границы проектного публичного сервитута;
- 14:14:000000:2949 - кадастровый номер и границы земельных участков, в отношении которых испрашивается публичный сервитут;
- - установленные границы административно-территориальных образований;
- - ось ВЛ 220 кВ Новоленская ТЭС - Пеледуй I цепь

# Схема расположения границ публичного сервитута

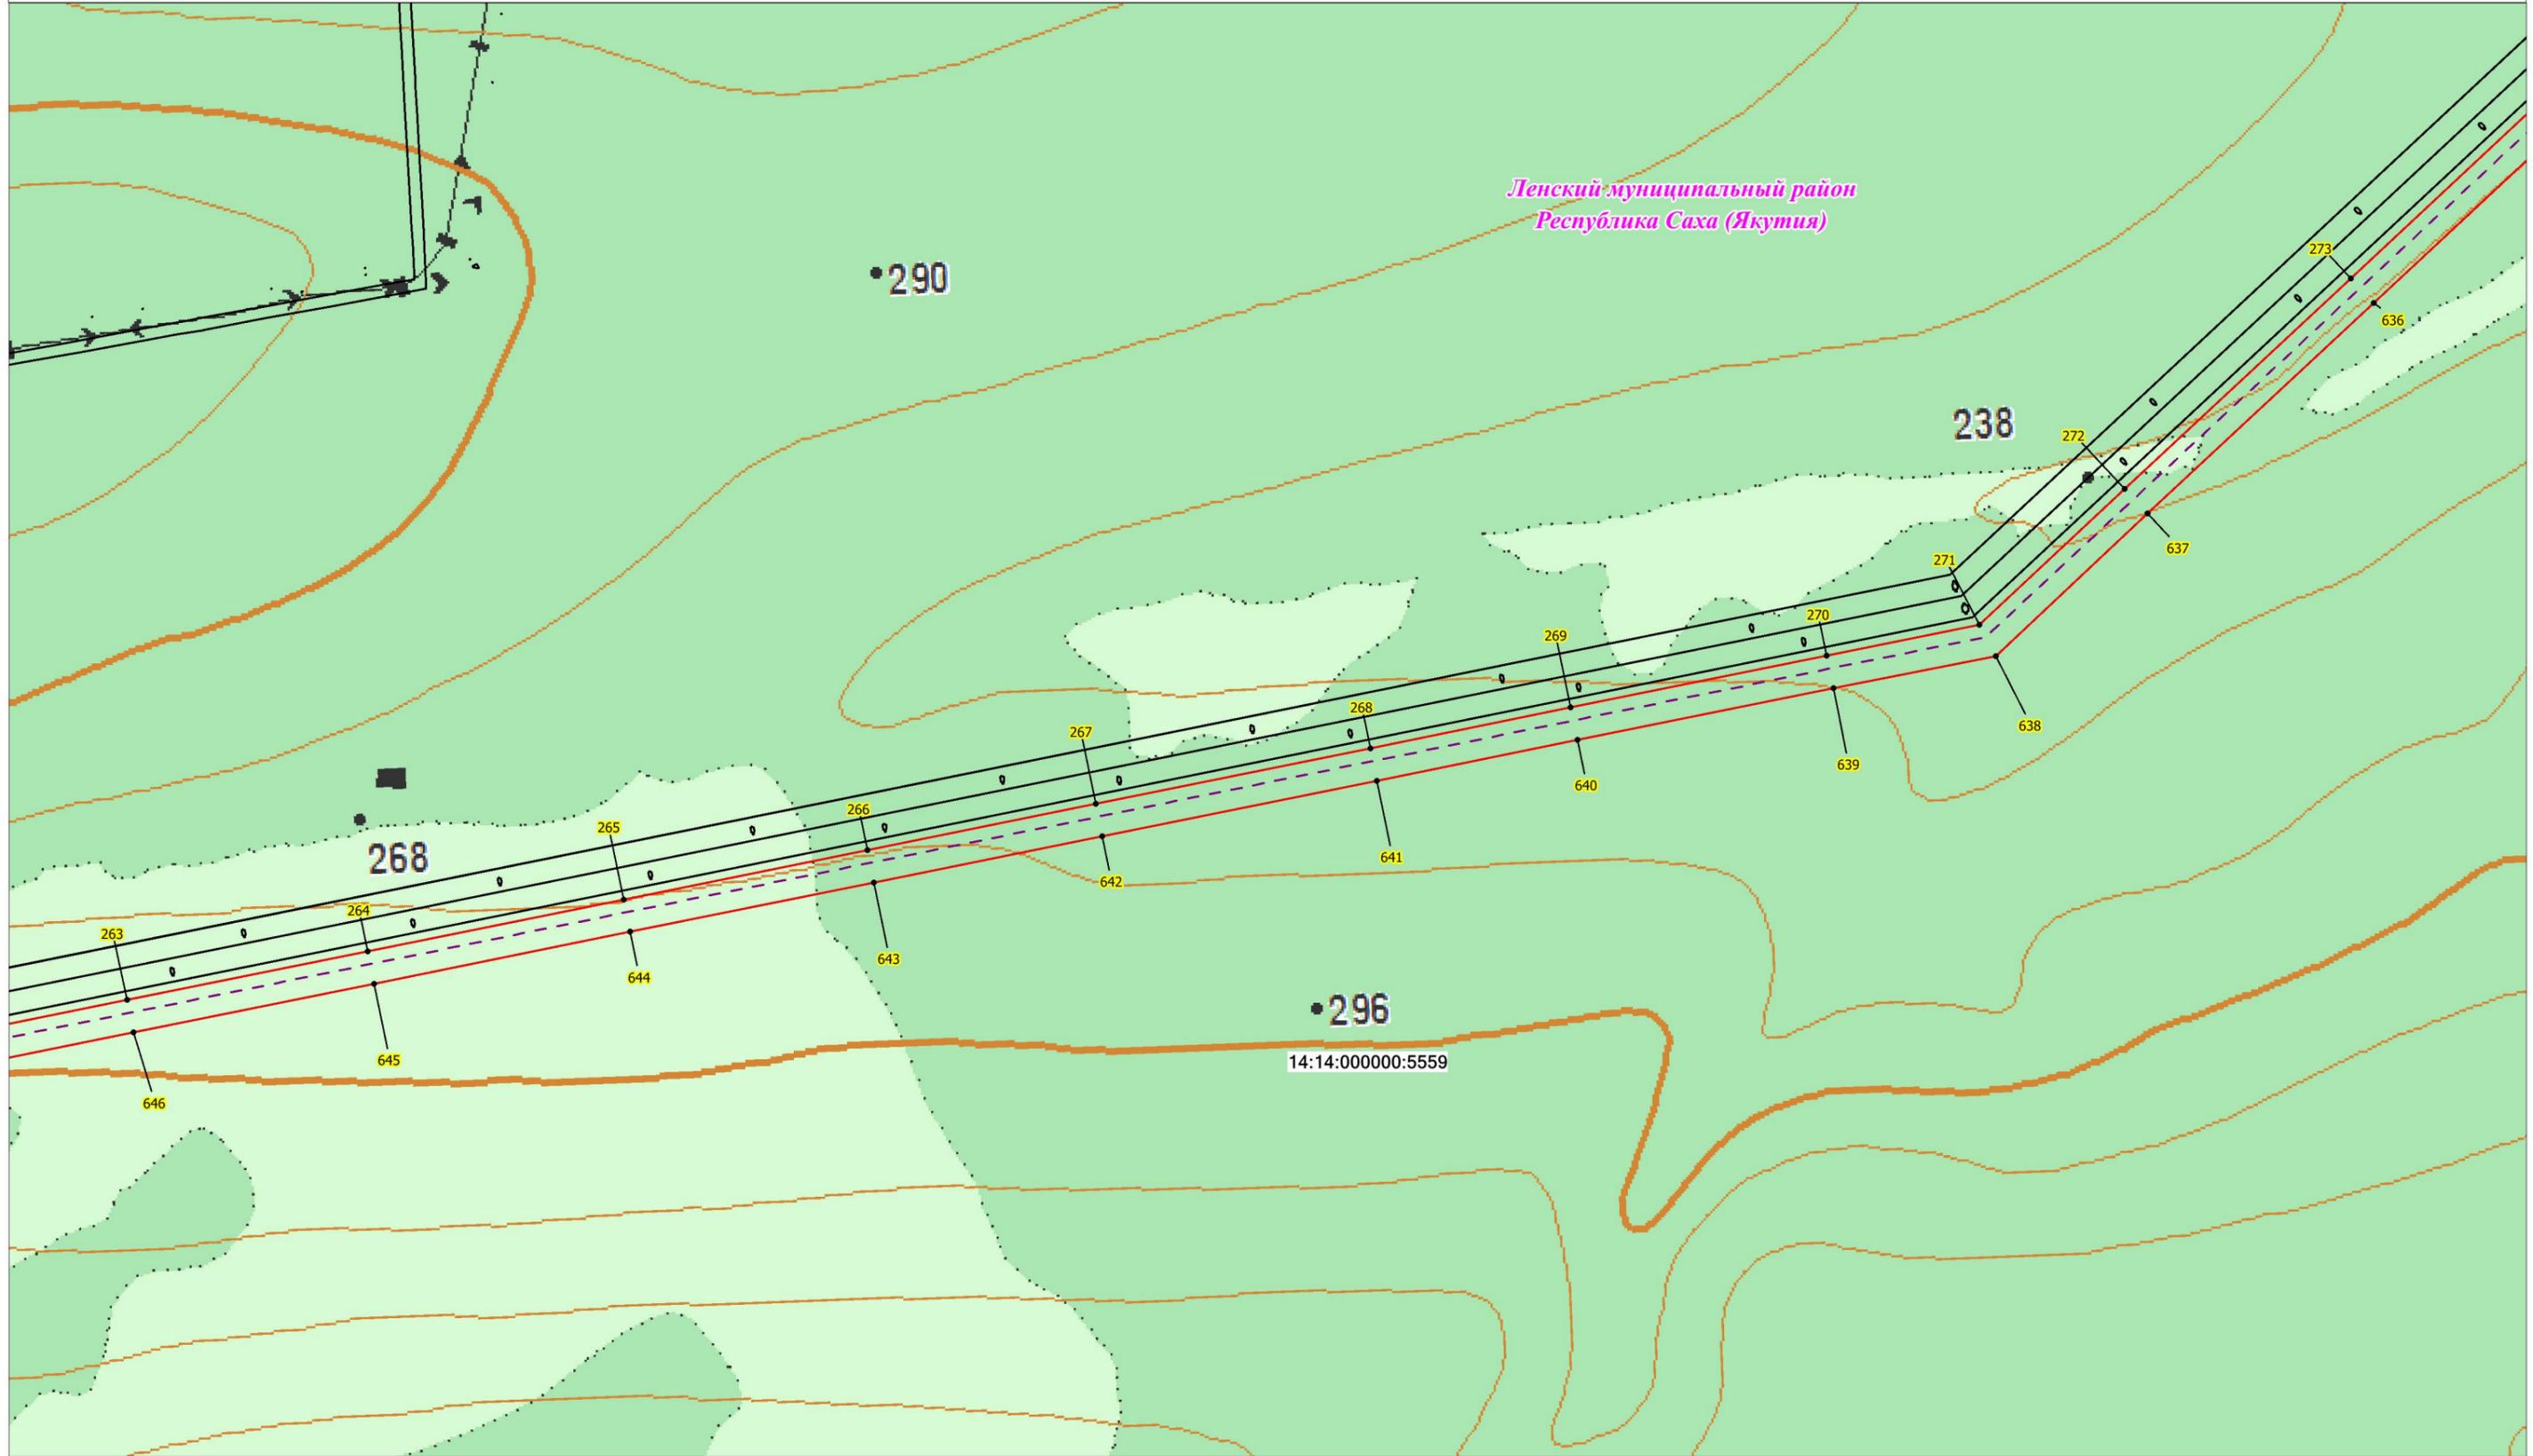


Масштаб 1:10 000

## Условные обозначения:



- - проектная граница публичного сервитута;
- **1** - характерная точка границы проектного публичного сервитута;
- 14:14:000000:2949 - кадастровый номер и границы земельных участков, в отношении которых испрашивается публичный сервитут;
- - установленные границы административно-территориальных образований;
- — Проектное местоположение инженерных сооружений:
- - - - ось ВЛ 220 кВ Новоленская ТЭС - Пеледуй I цепь

# Схема расположения границ публичного сервитута

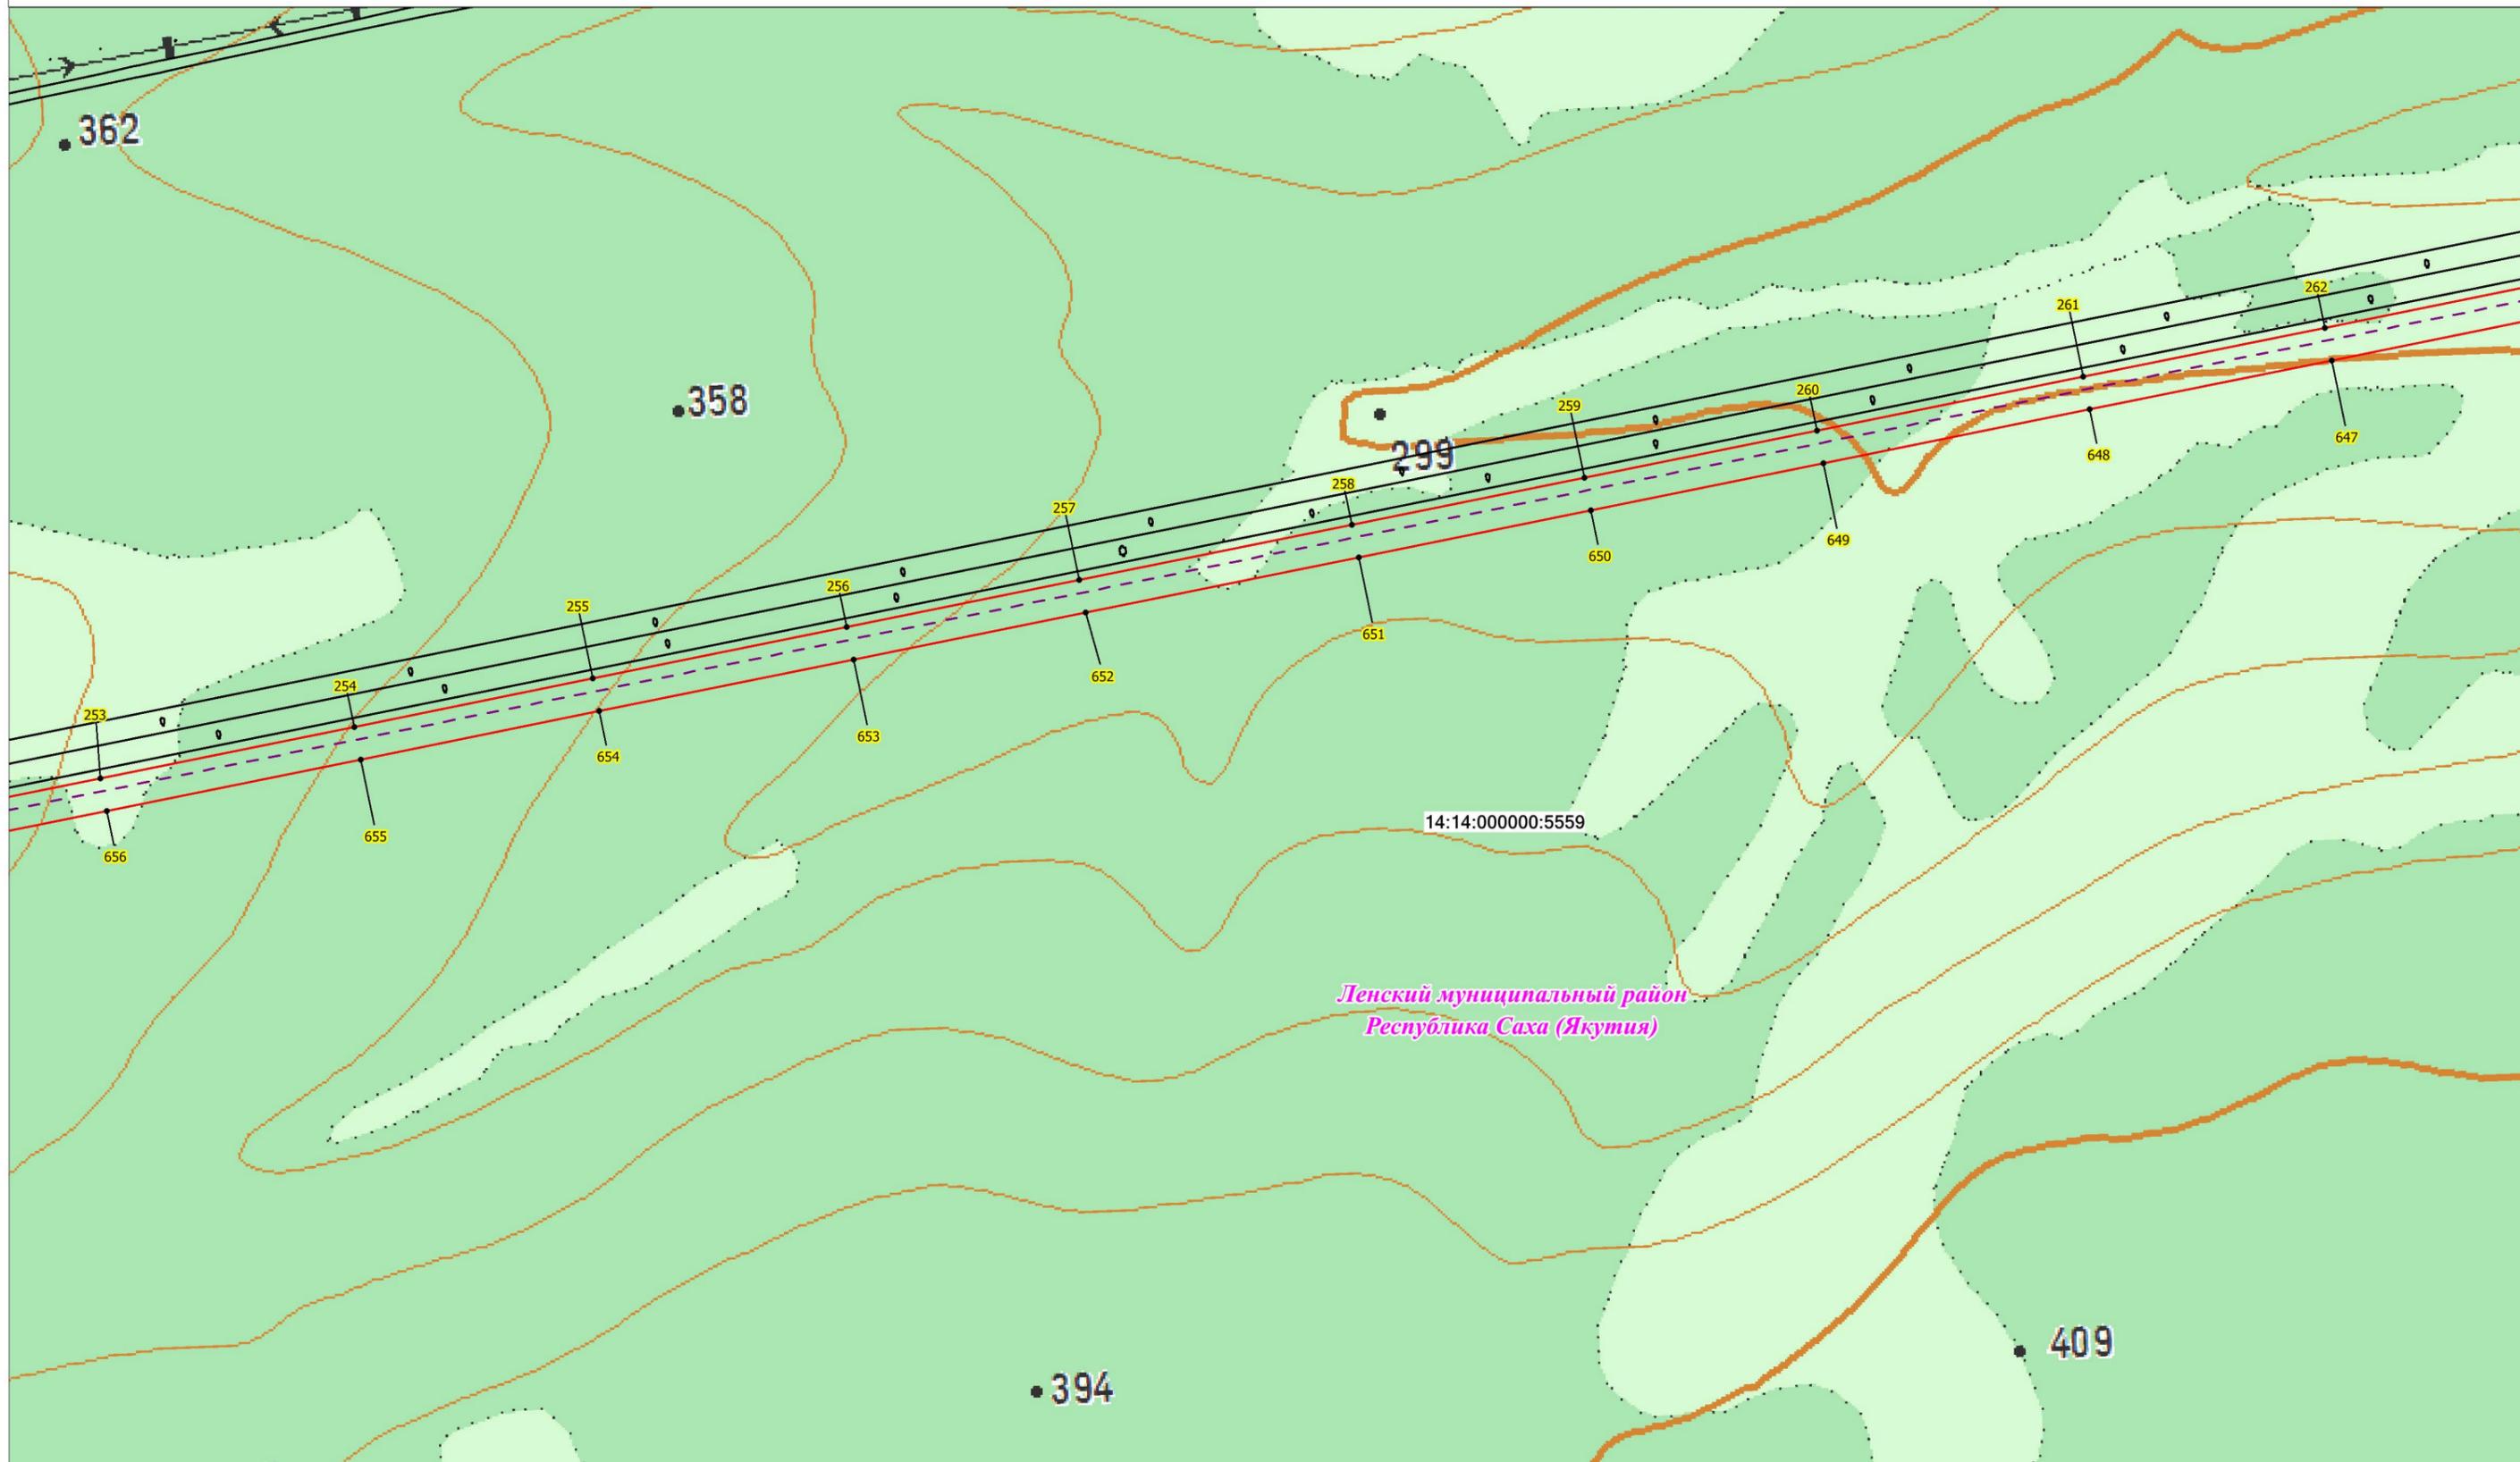


Масштаб 1:10 000

### Условные обозначения:

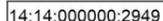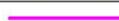-  - проектная граница публичного сервитута;
-  - характерная точка границы проектного публичного сервитута;
-  - кадастровый номер и границы земельных участков, в отношении которых испрашивается публичный сервитут;
-  - установленные границы административно-территориальных образований;
- Проектное местоположение инженерных сооружений:
  -  - ось ВЛ 220 кВ Новоленская ТЭС - Пеледуй I цепь

# Схема расположения границ публичного сервитута

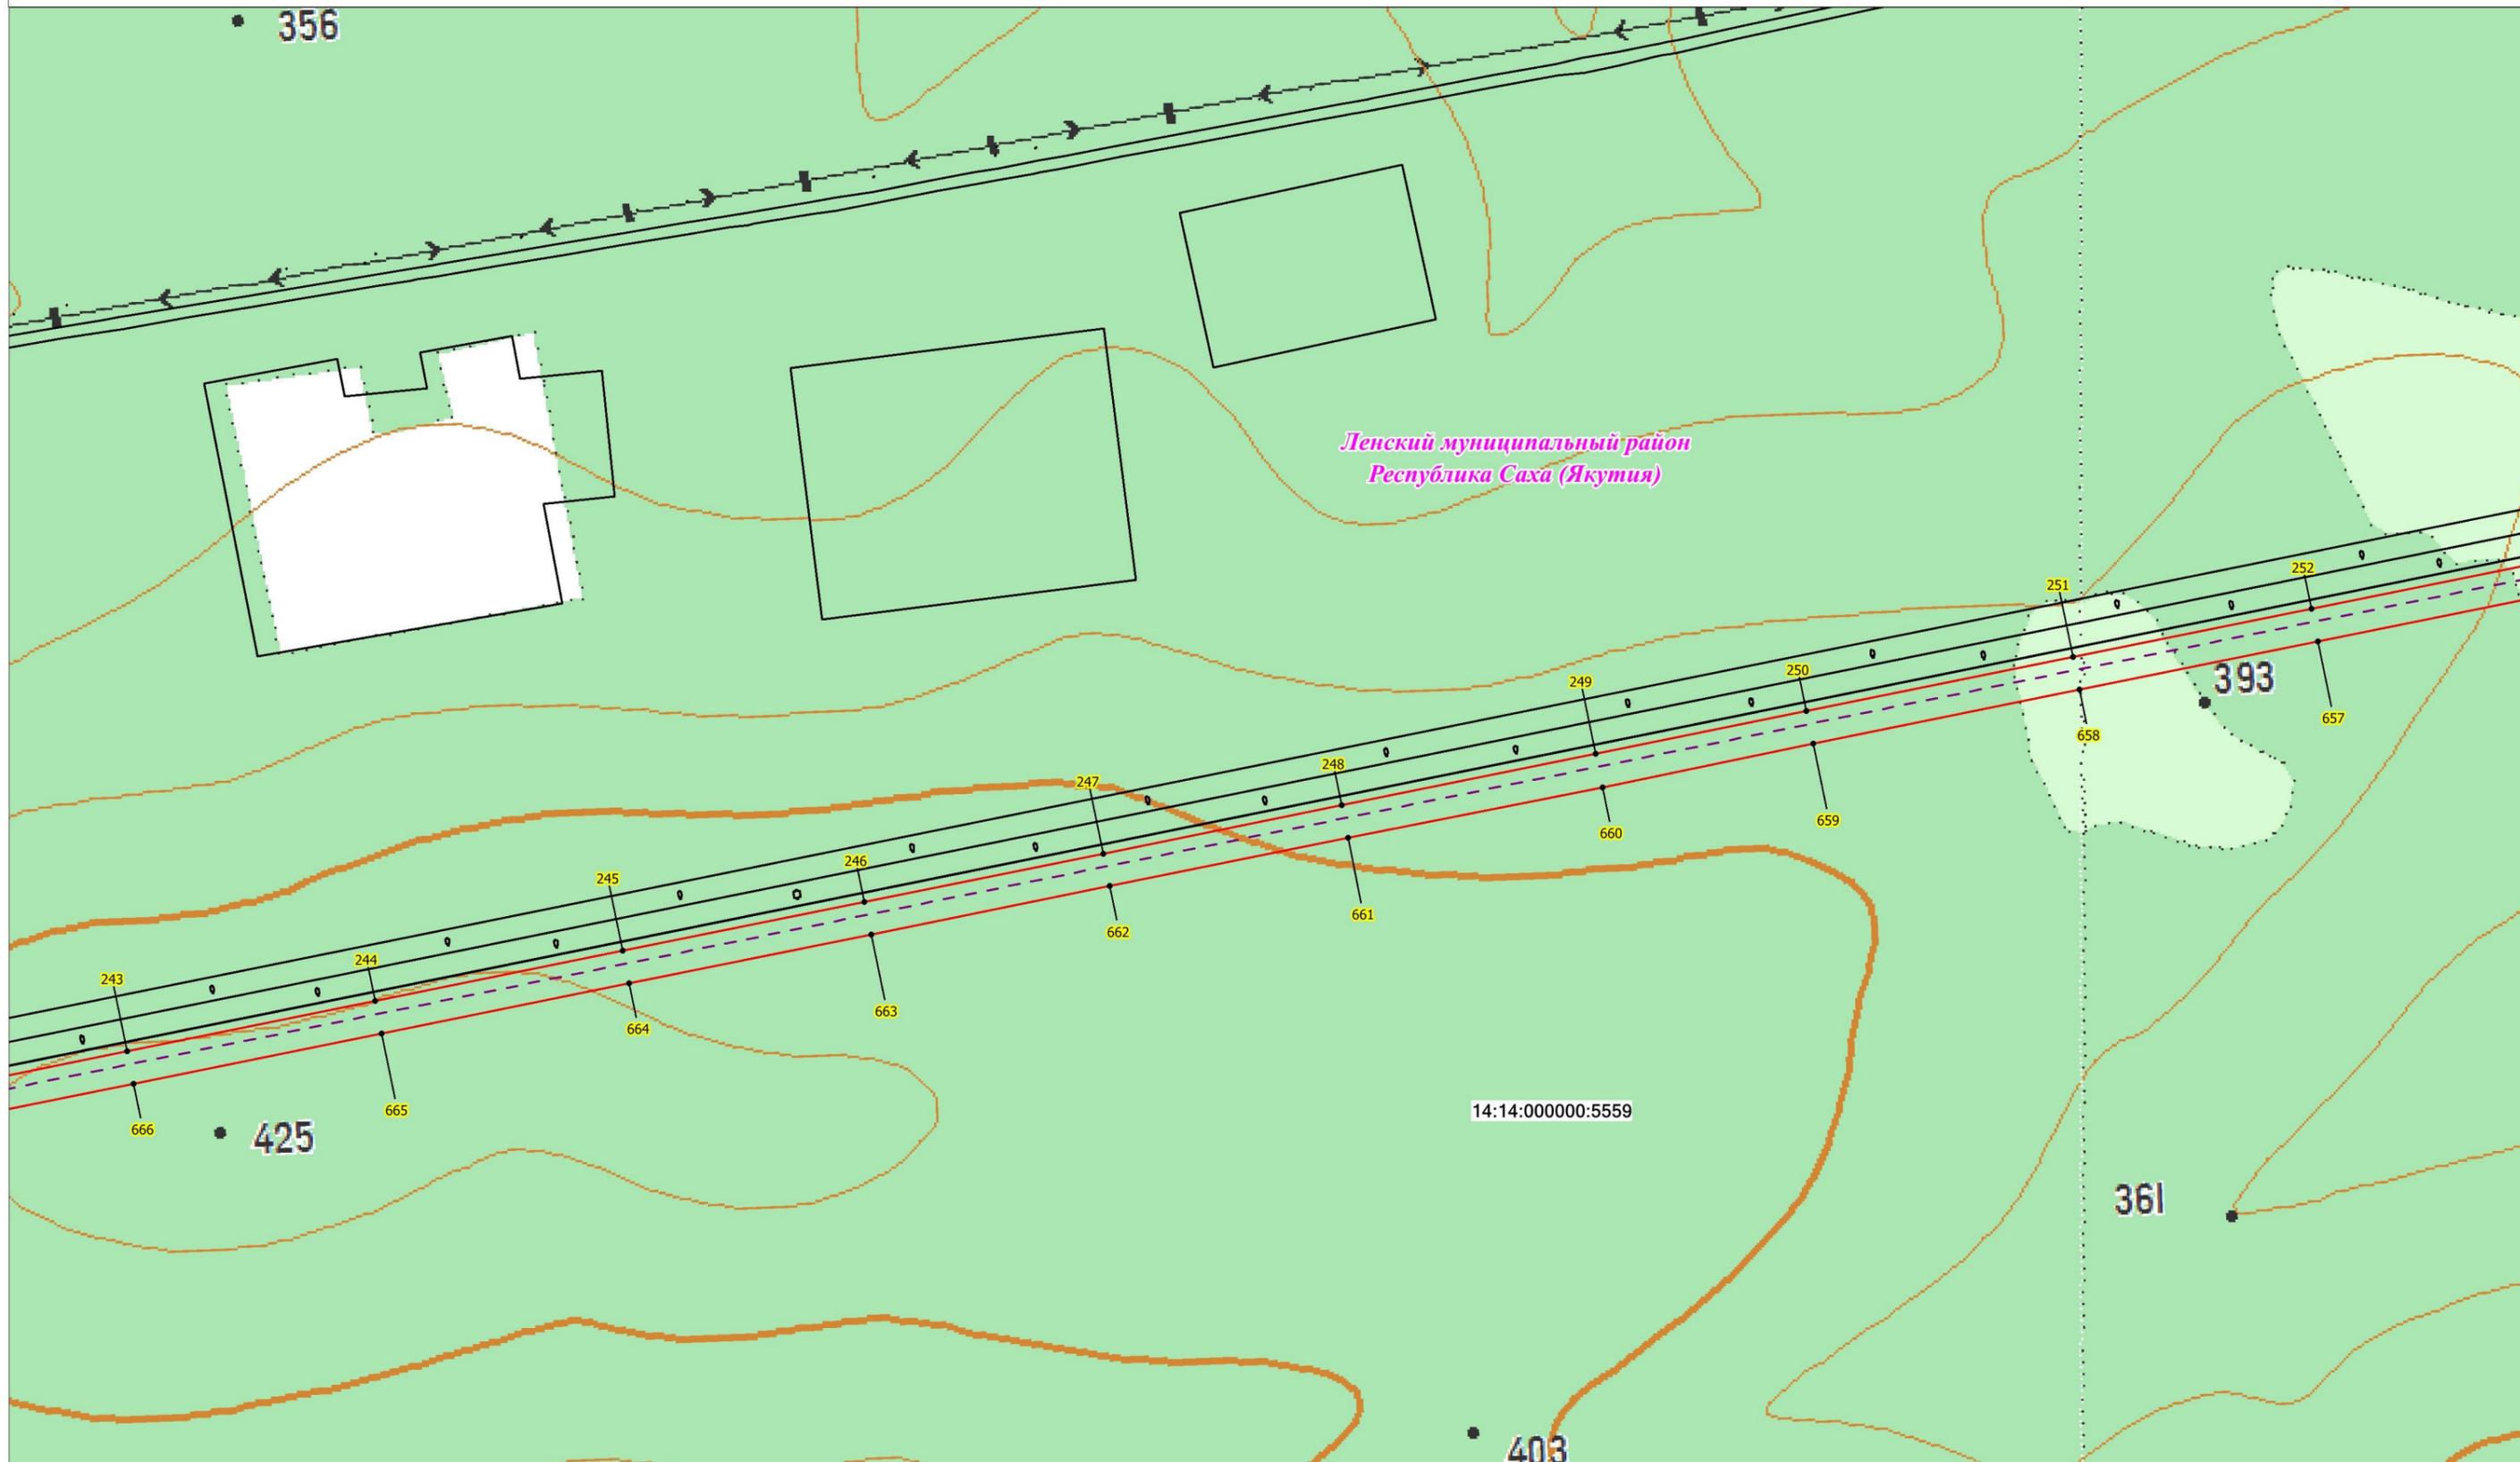


Масштаб 1:10 000

## Условные обозначения:

- - проектная граница публичного сервитута;
- **1** - характерная точка границы проектного публичного сервитута;
- 14:14:000000:2949 - кадастровый номер и границы земельных участков, в отношении которых испрашивается публичный сервитут;
- - установленные границы административно-территориальных образований;
- — — — — Проектное местоположение инженерных сооружений:
- - - - - - ось ВЛ 220 кВ Новоленская ТЭС - Пеледуй I цепь

# Схема расположения границ публичного сервитута

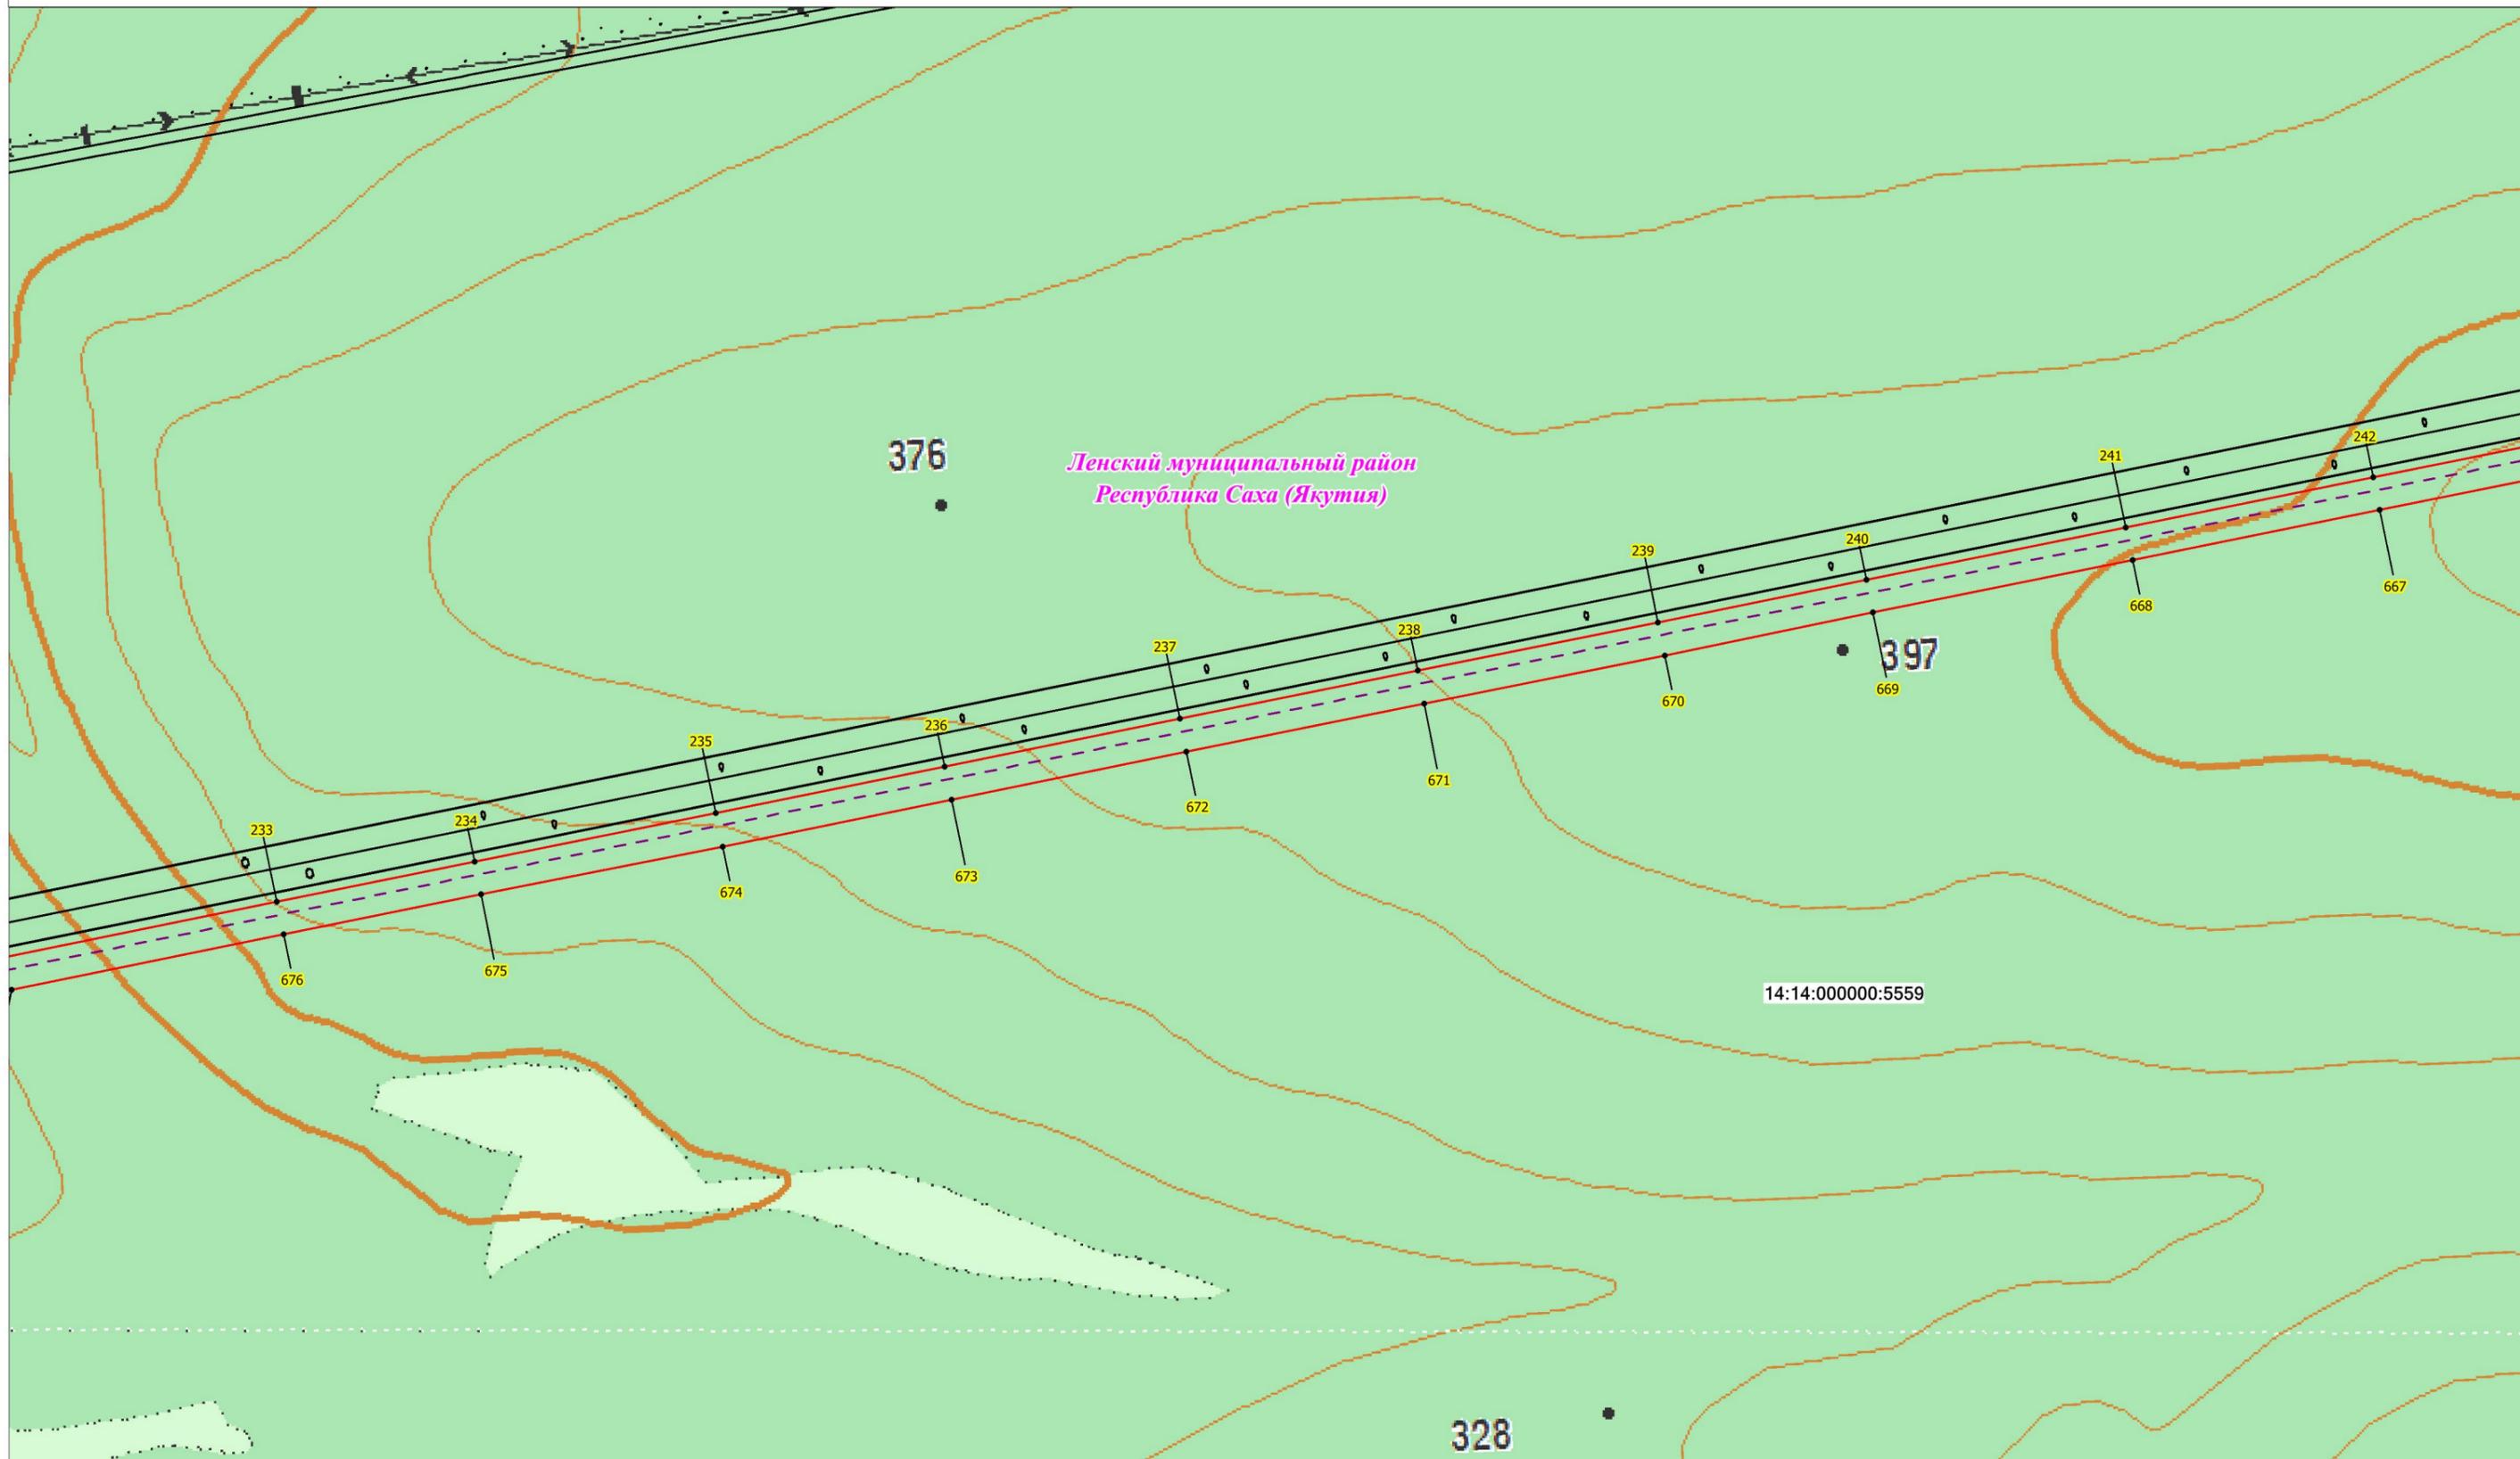


Масштаб 1:10 000

## Условные обозначения:

- проектная граница публичного сервитута;
  - характерная точка границы проектного публичного сервитута;
  - кадастровый номер и границы земельных участков, в отношении которых испрашивается публичный сервитут;
  - установленные границы административно-территориальных образований;
- Проектное местоположение инженерных сооружений:
- ось ВЛ 220 кВ Новоленская ТЭС - Пеледуй I цепь

Схема расположения границ публичного сервитута

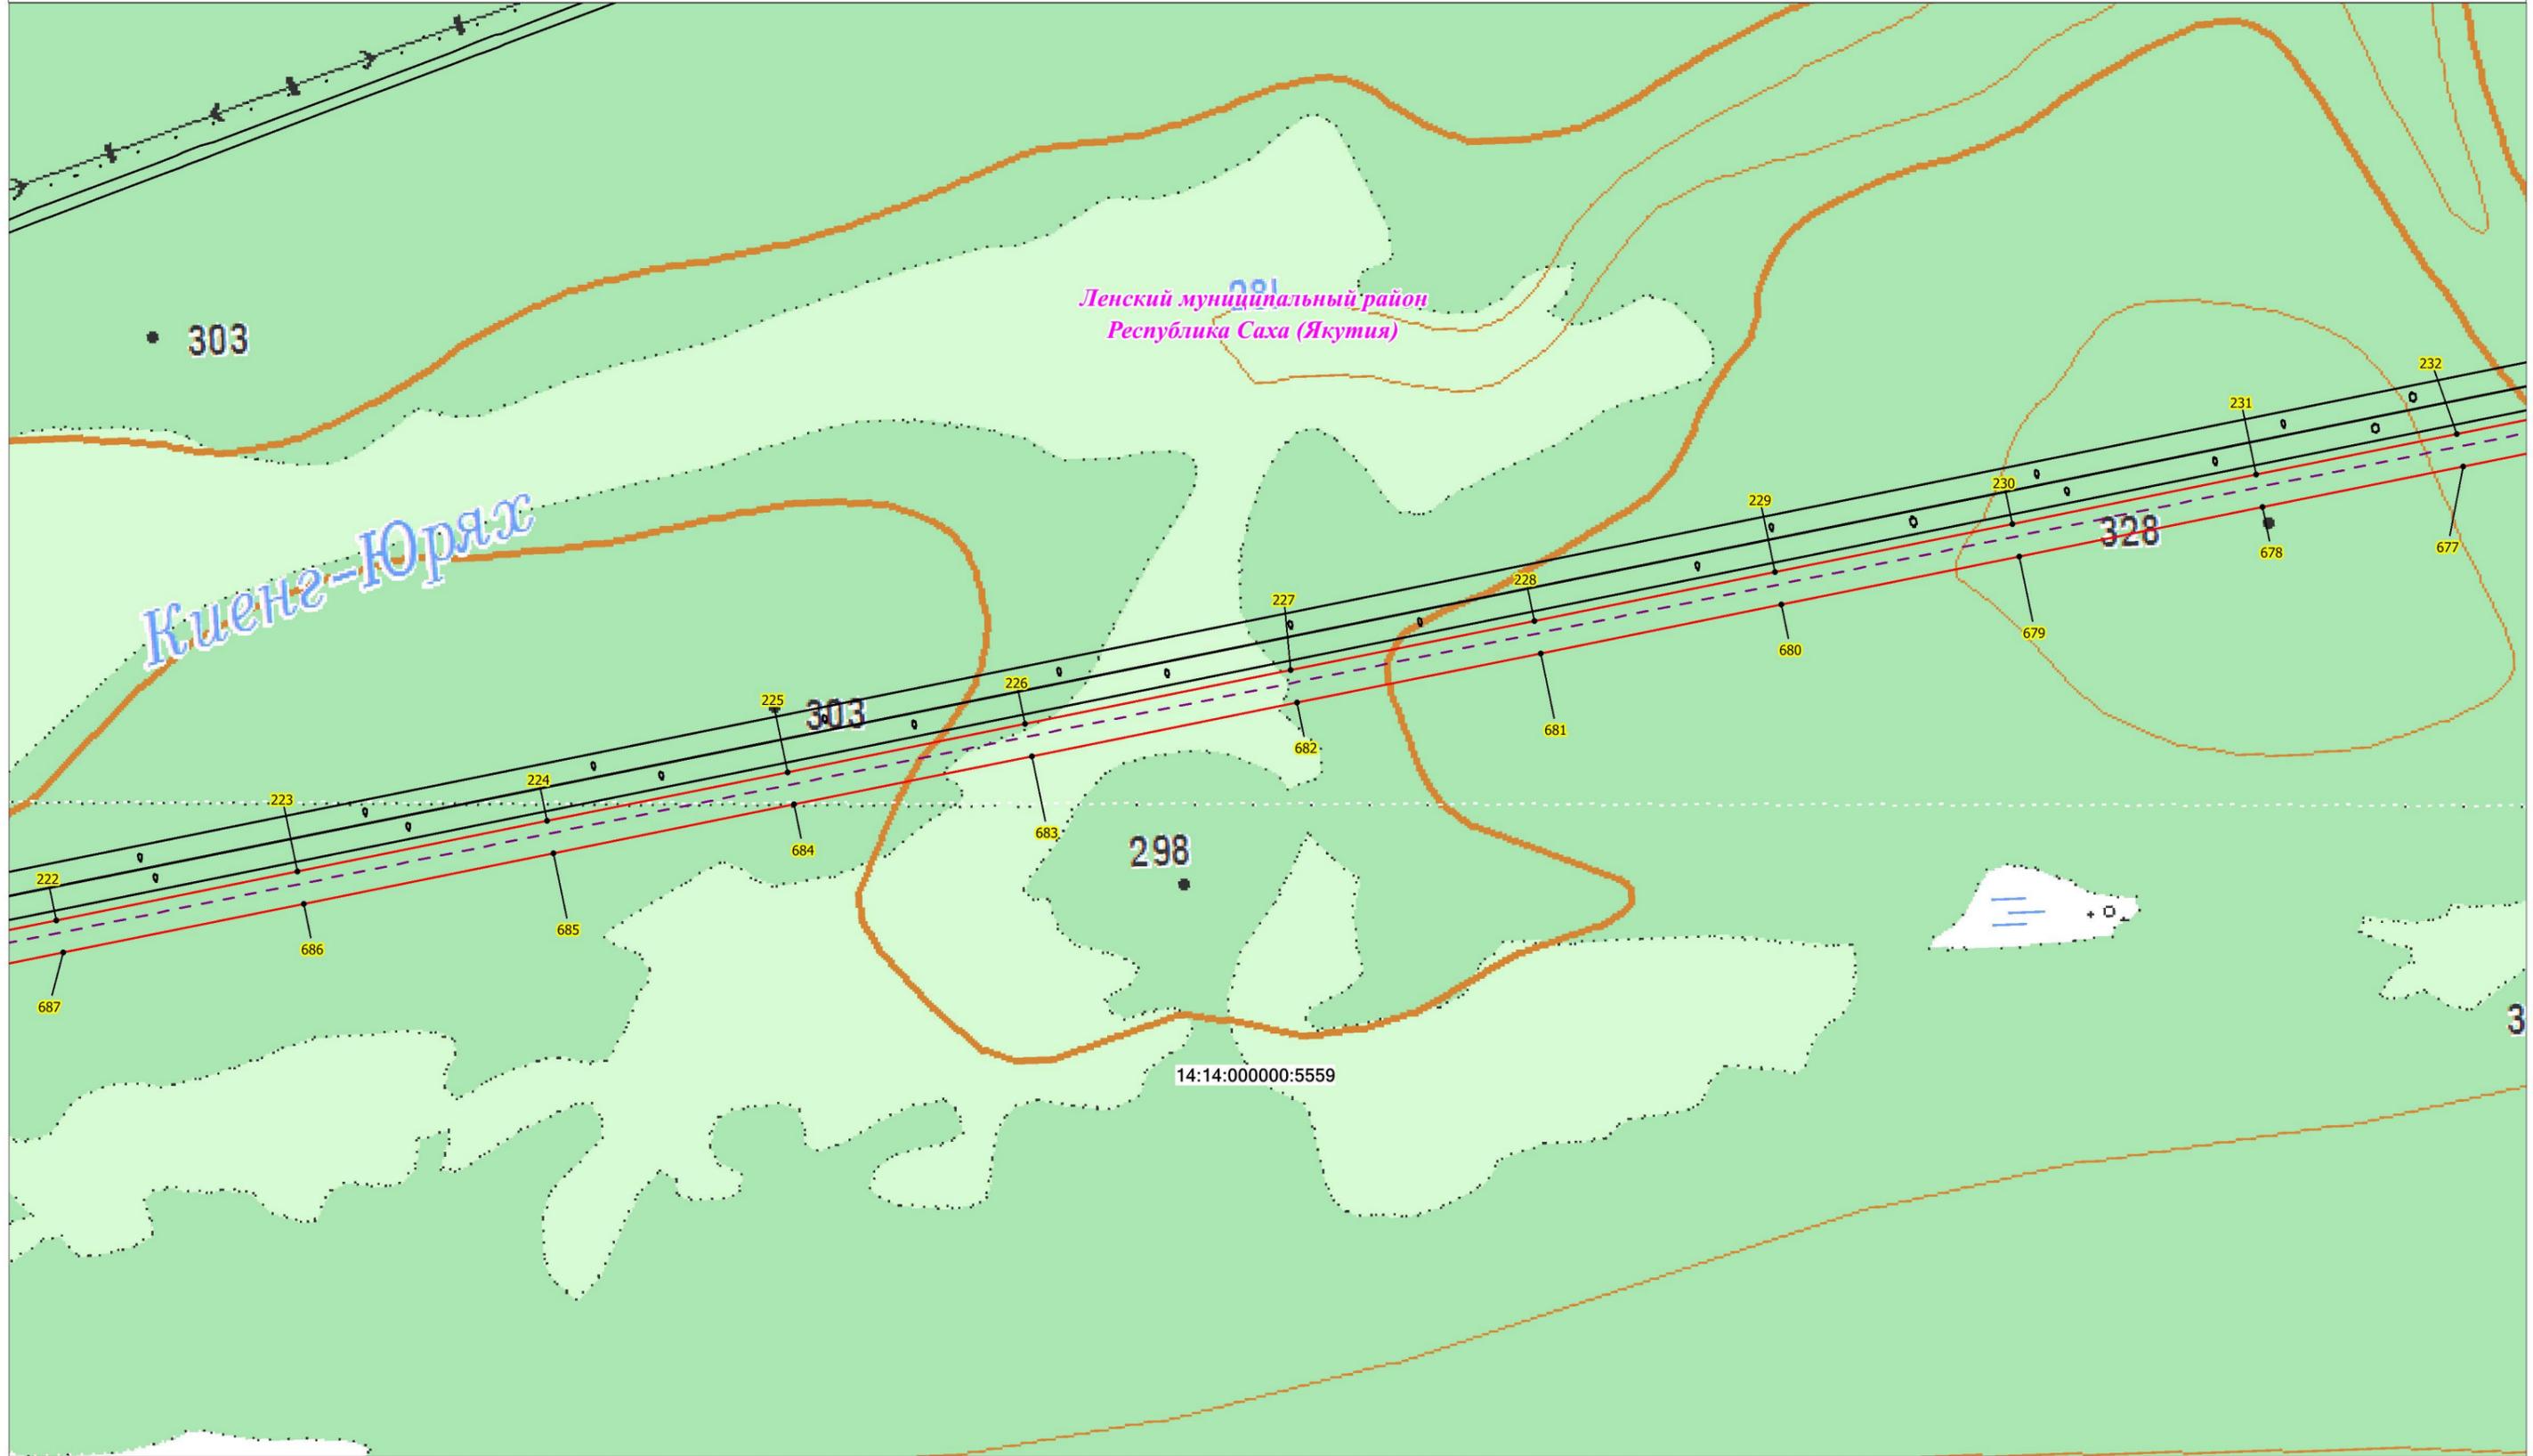


Масштаб 1:10 000

Условные обозначения:

-  - проектная граница публичного сервитута;
  -  - характерная точка границы проектного публичного сервитута;
  -  - кадастровый номер и границы земельных участков, в отношении которых испрашивается публичный сервитут;
  -  - установленные границы административно-территориальных образований;
- Проектное местоположение инженерных сооружений:
-  - ось ВЛ 220 кВ Новоленская ТЭС - Пеледуй I цепь

# Схема расположения границ публичного сервитута

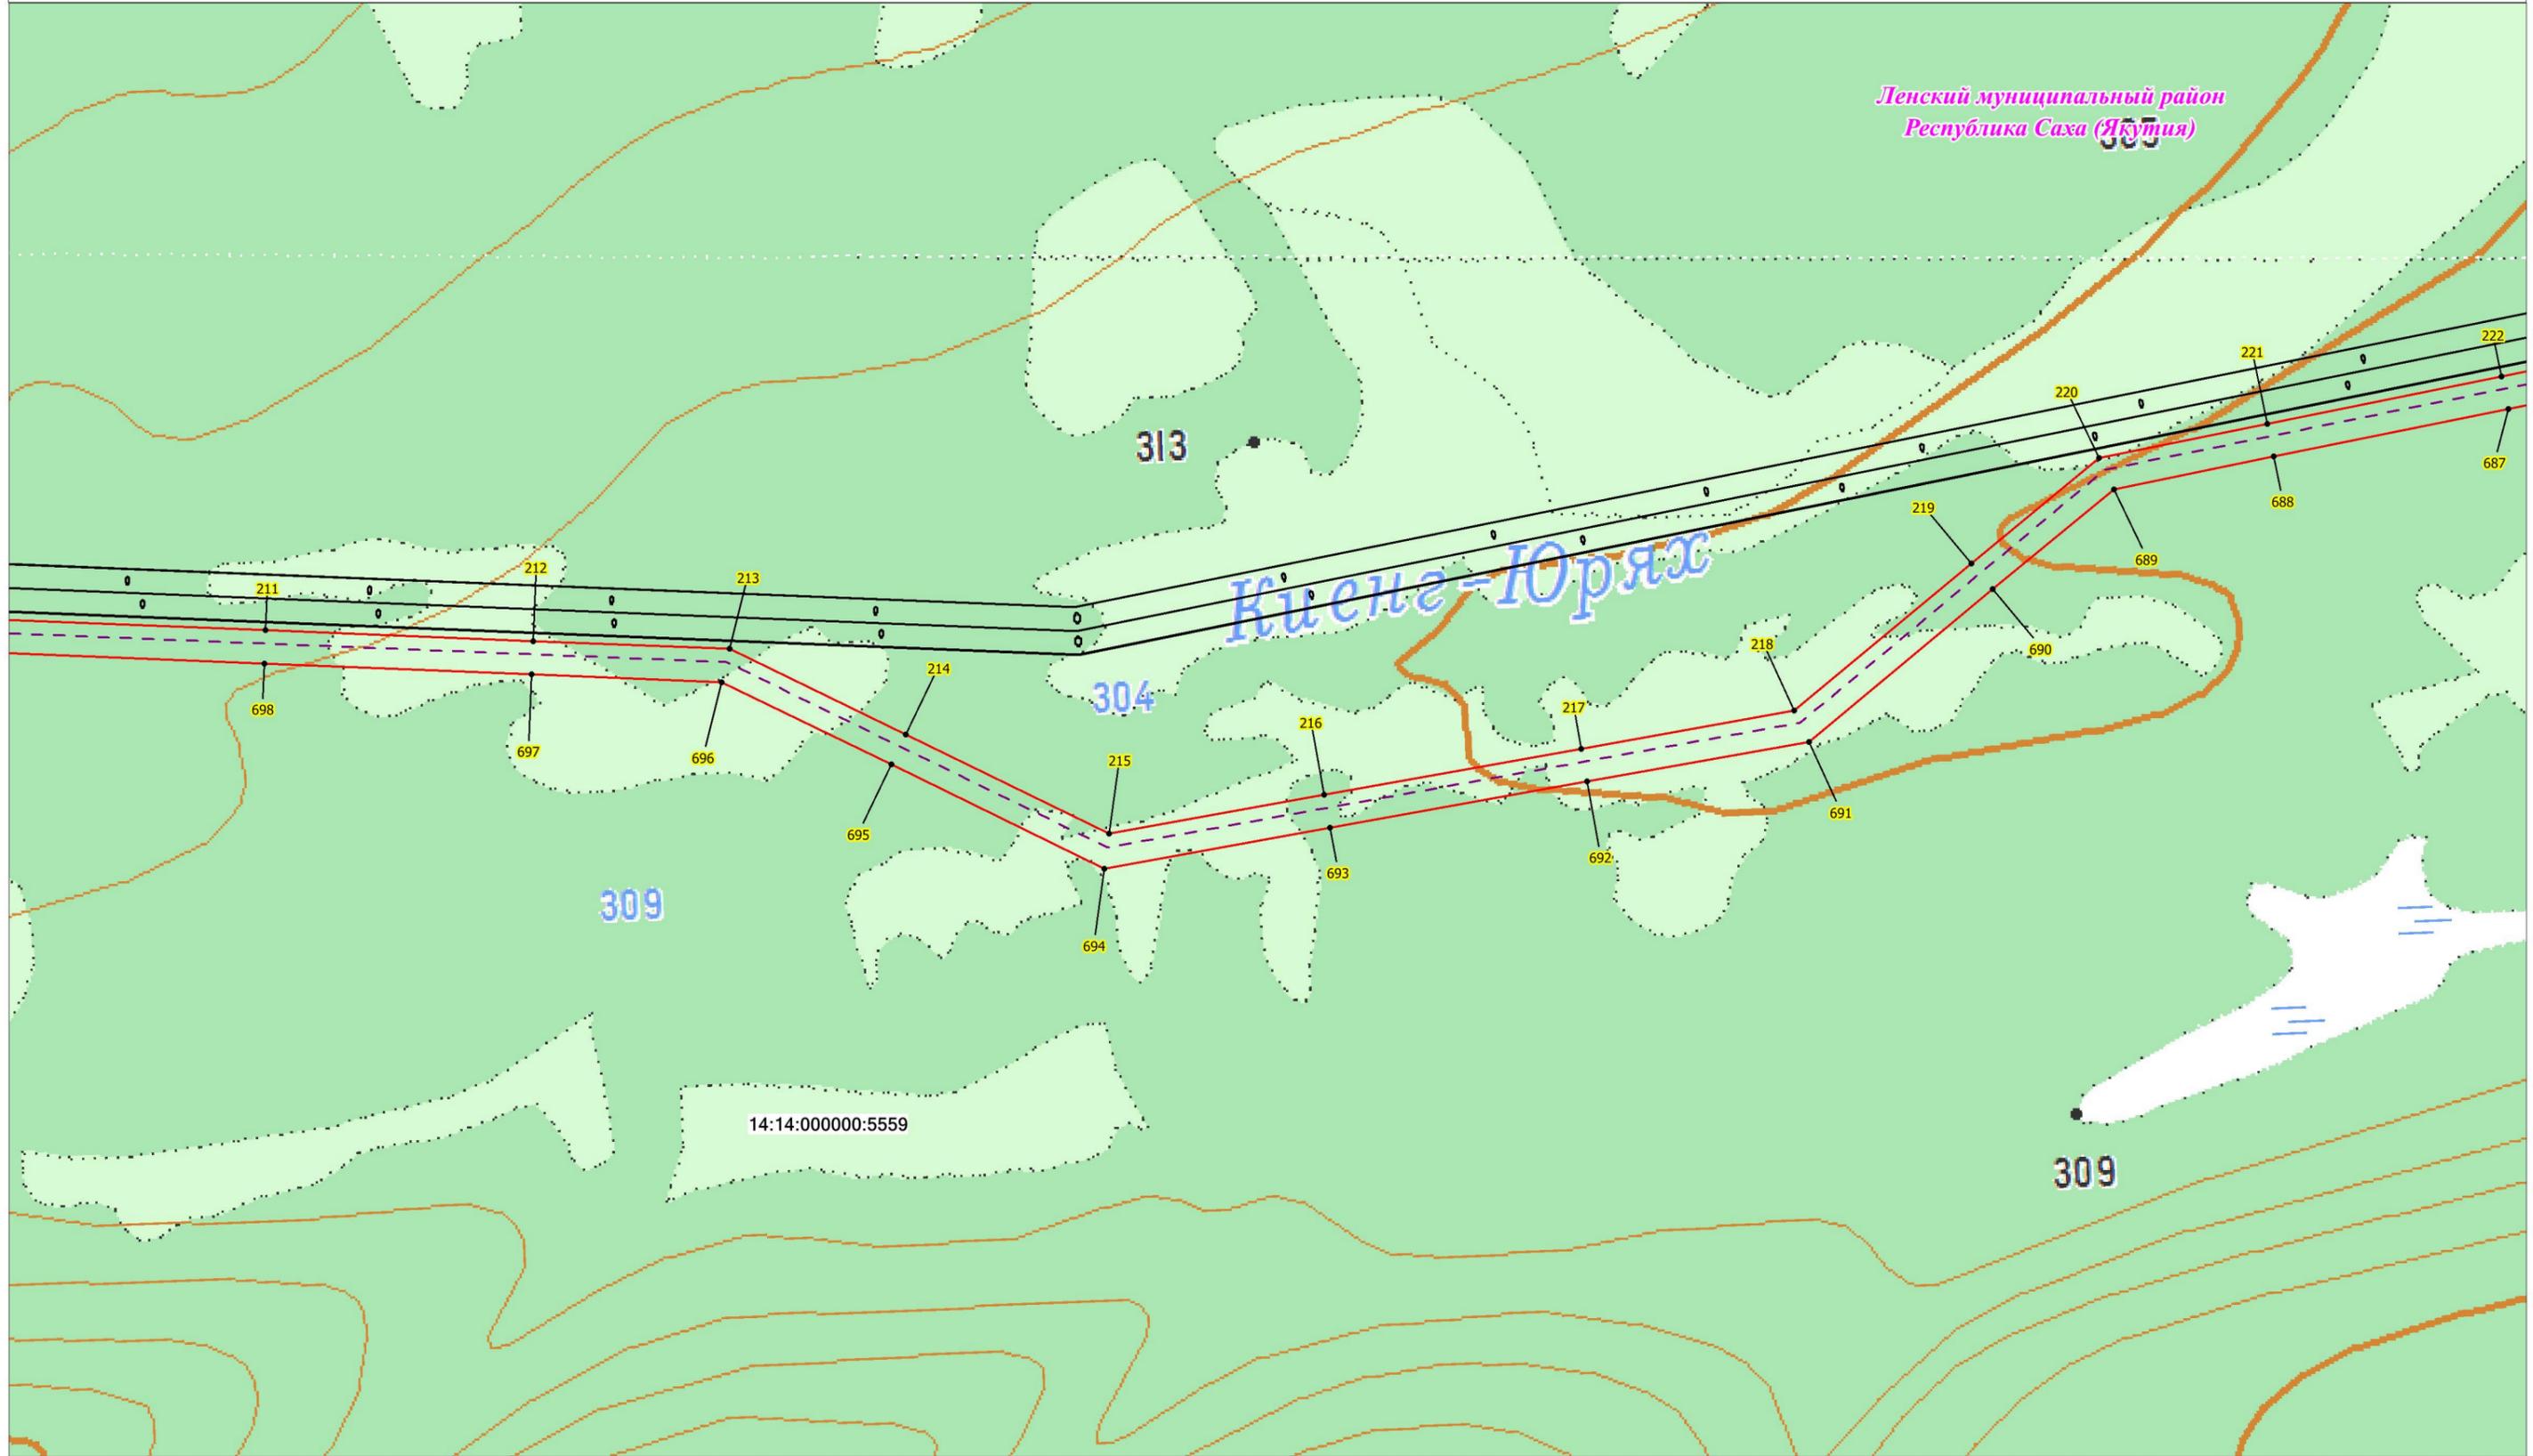


Масштаб 1:10 000

### Условные обозначения:



-  - проектная граница публичного сервитута;
-  - характерная точка границы проектного публичного сервитута;
-  - кадастровый номер и границы земельных участков, в отношении которых испрашивается публичный сервитут;
-  - установленные границы административно-территориальных образований;
-  - ось ВЛ 220 кВ Новоленская ТЭС - Пеледуй I цепь

# Схема расположения границ публичного сервитута

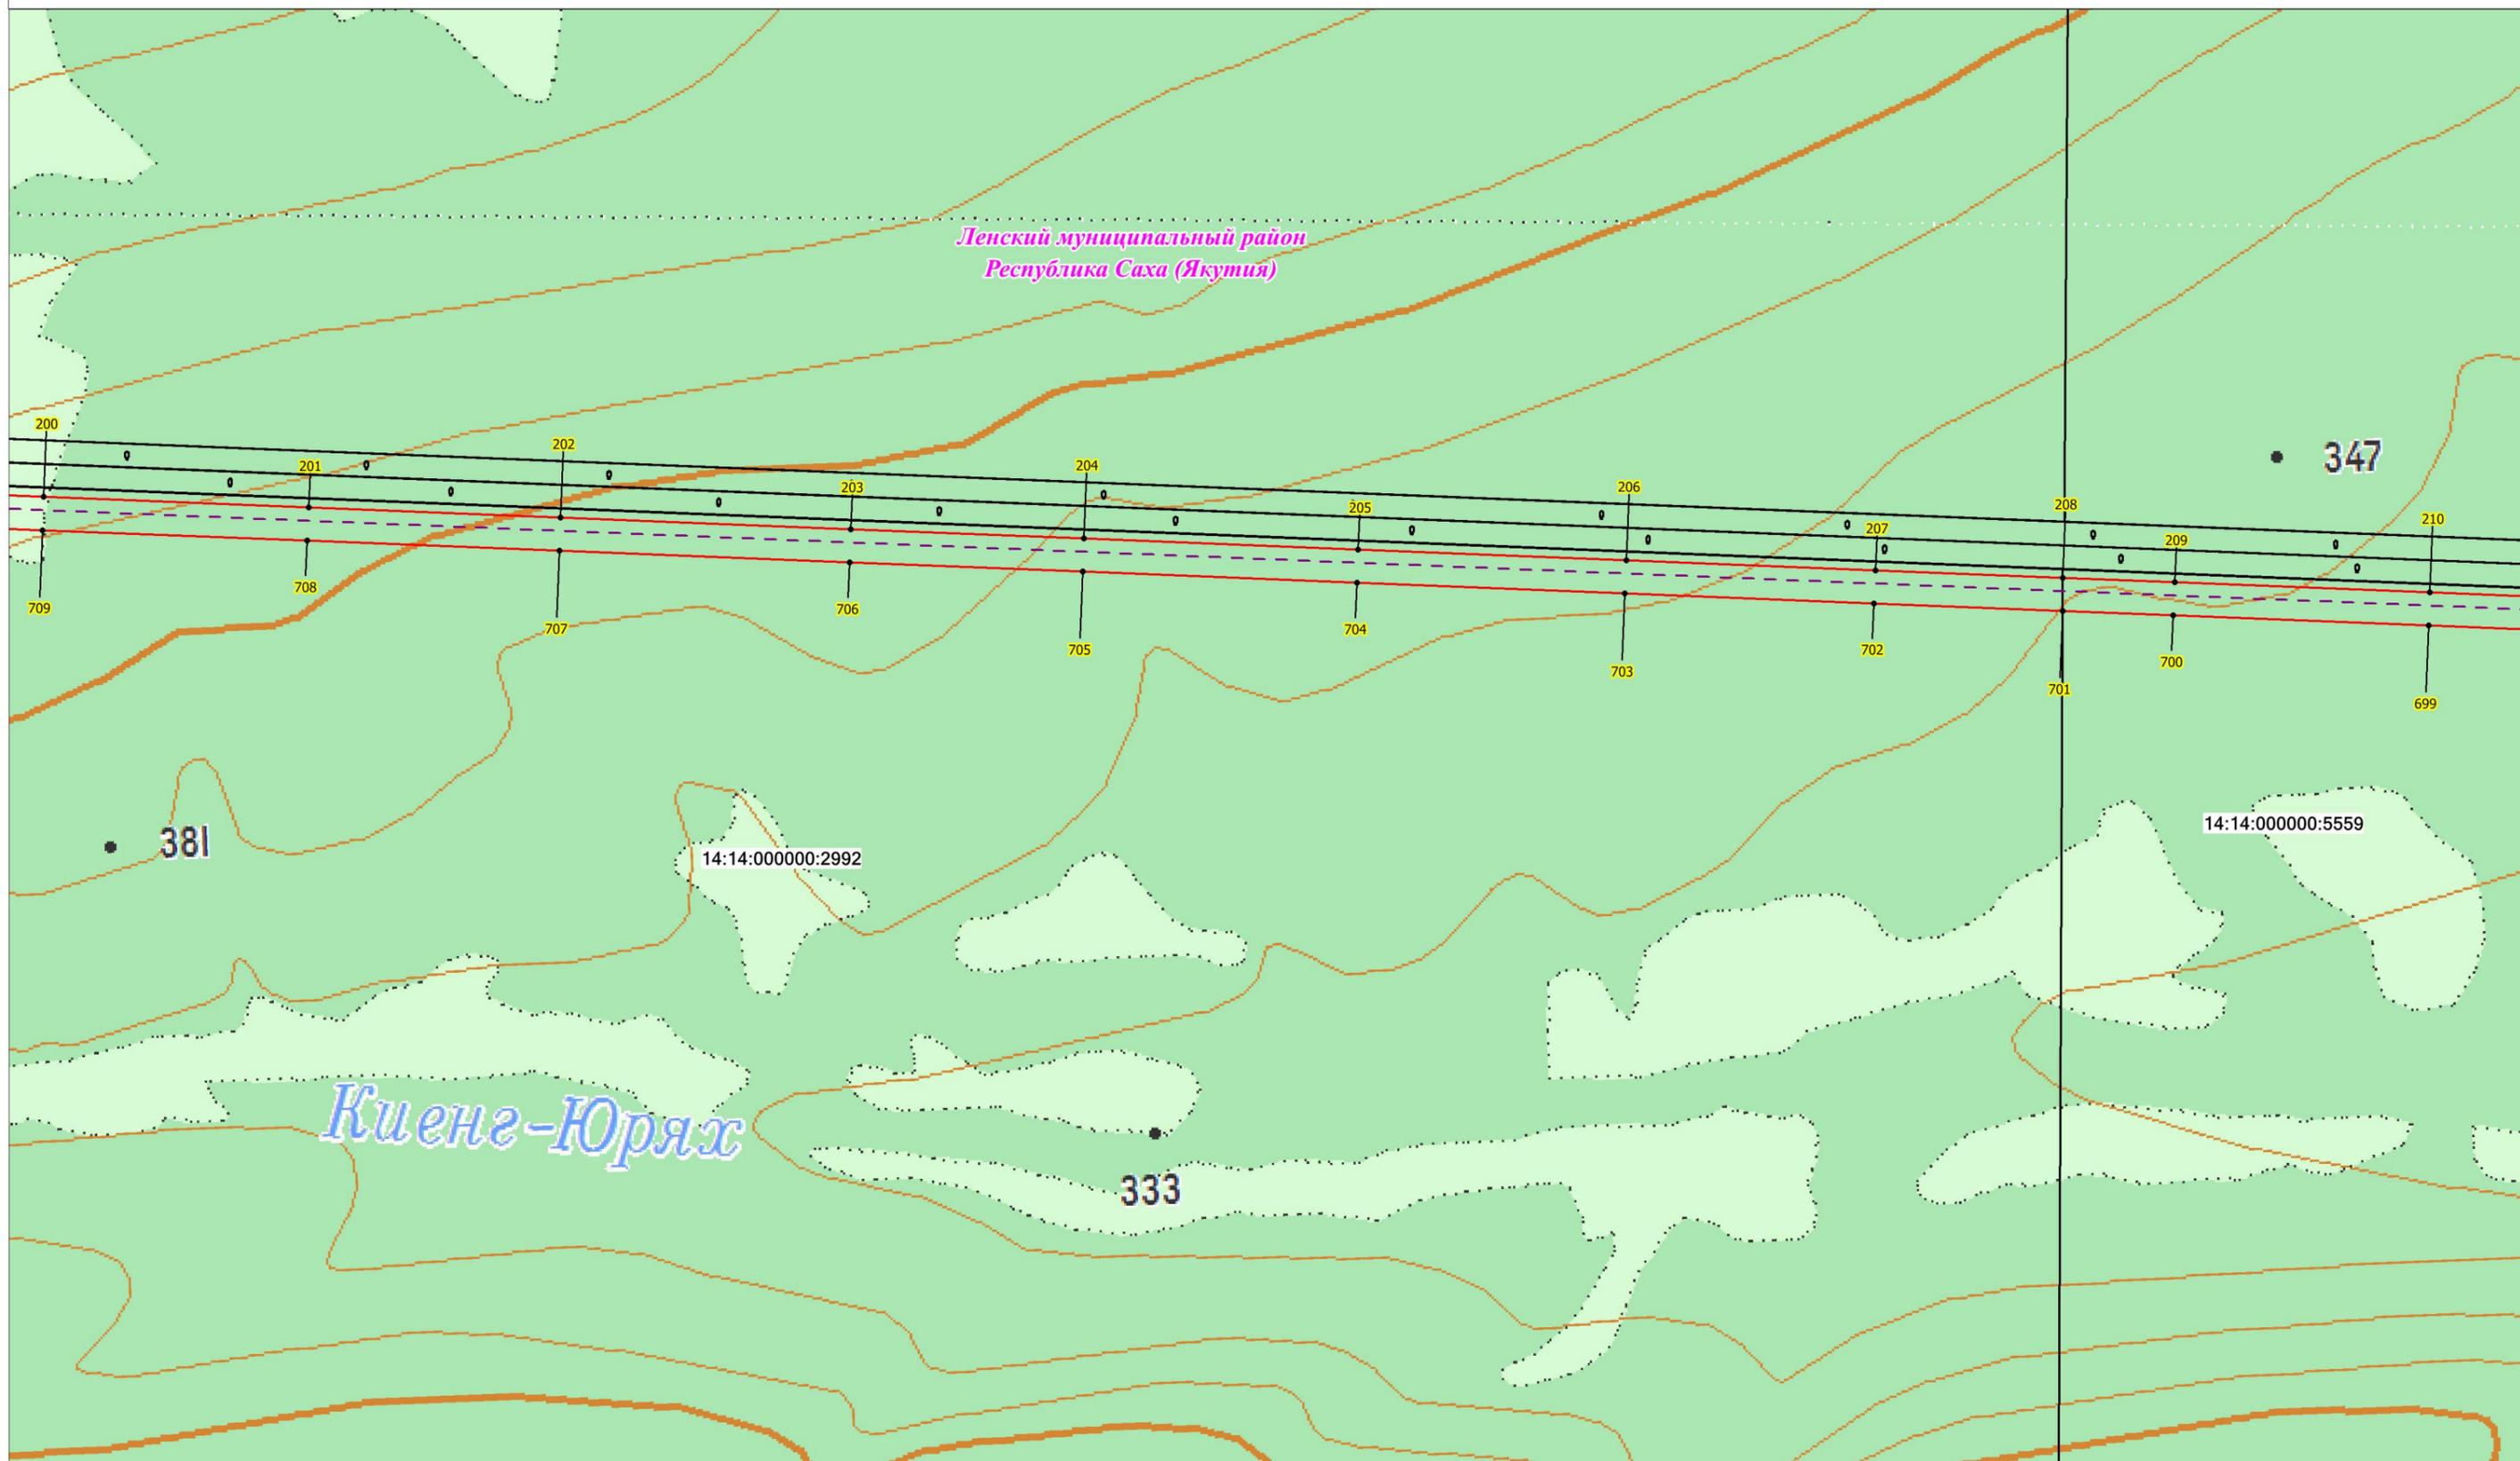


Масштаб 1:10 000

## Условные обозначения:

 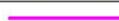-  - проектная граница публичного сервитута;
-  - характерная точка границы проектного публичного сервитута;
-  - кадастровый номер и границы земельных участков, в отношении которых испрашивается публичный сервитут;
-  - установленные границы административно-территориальных образований;
-  - ось ВЛ 220 кВ Новоленская ТЭС - Пеледуй I цепь

# Схема расположения границ публичного сервитута

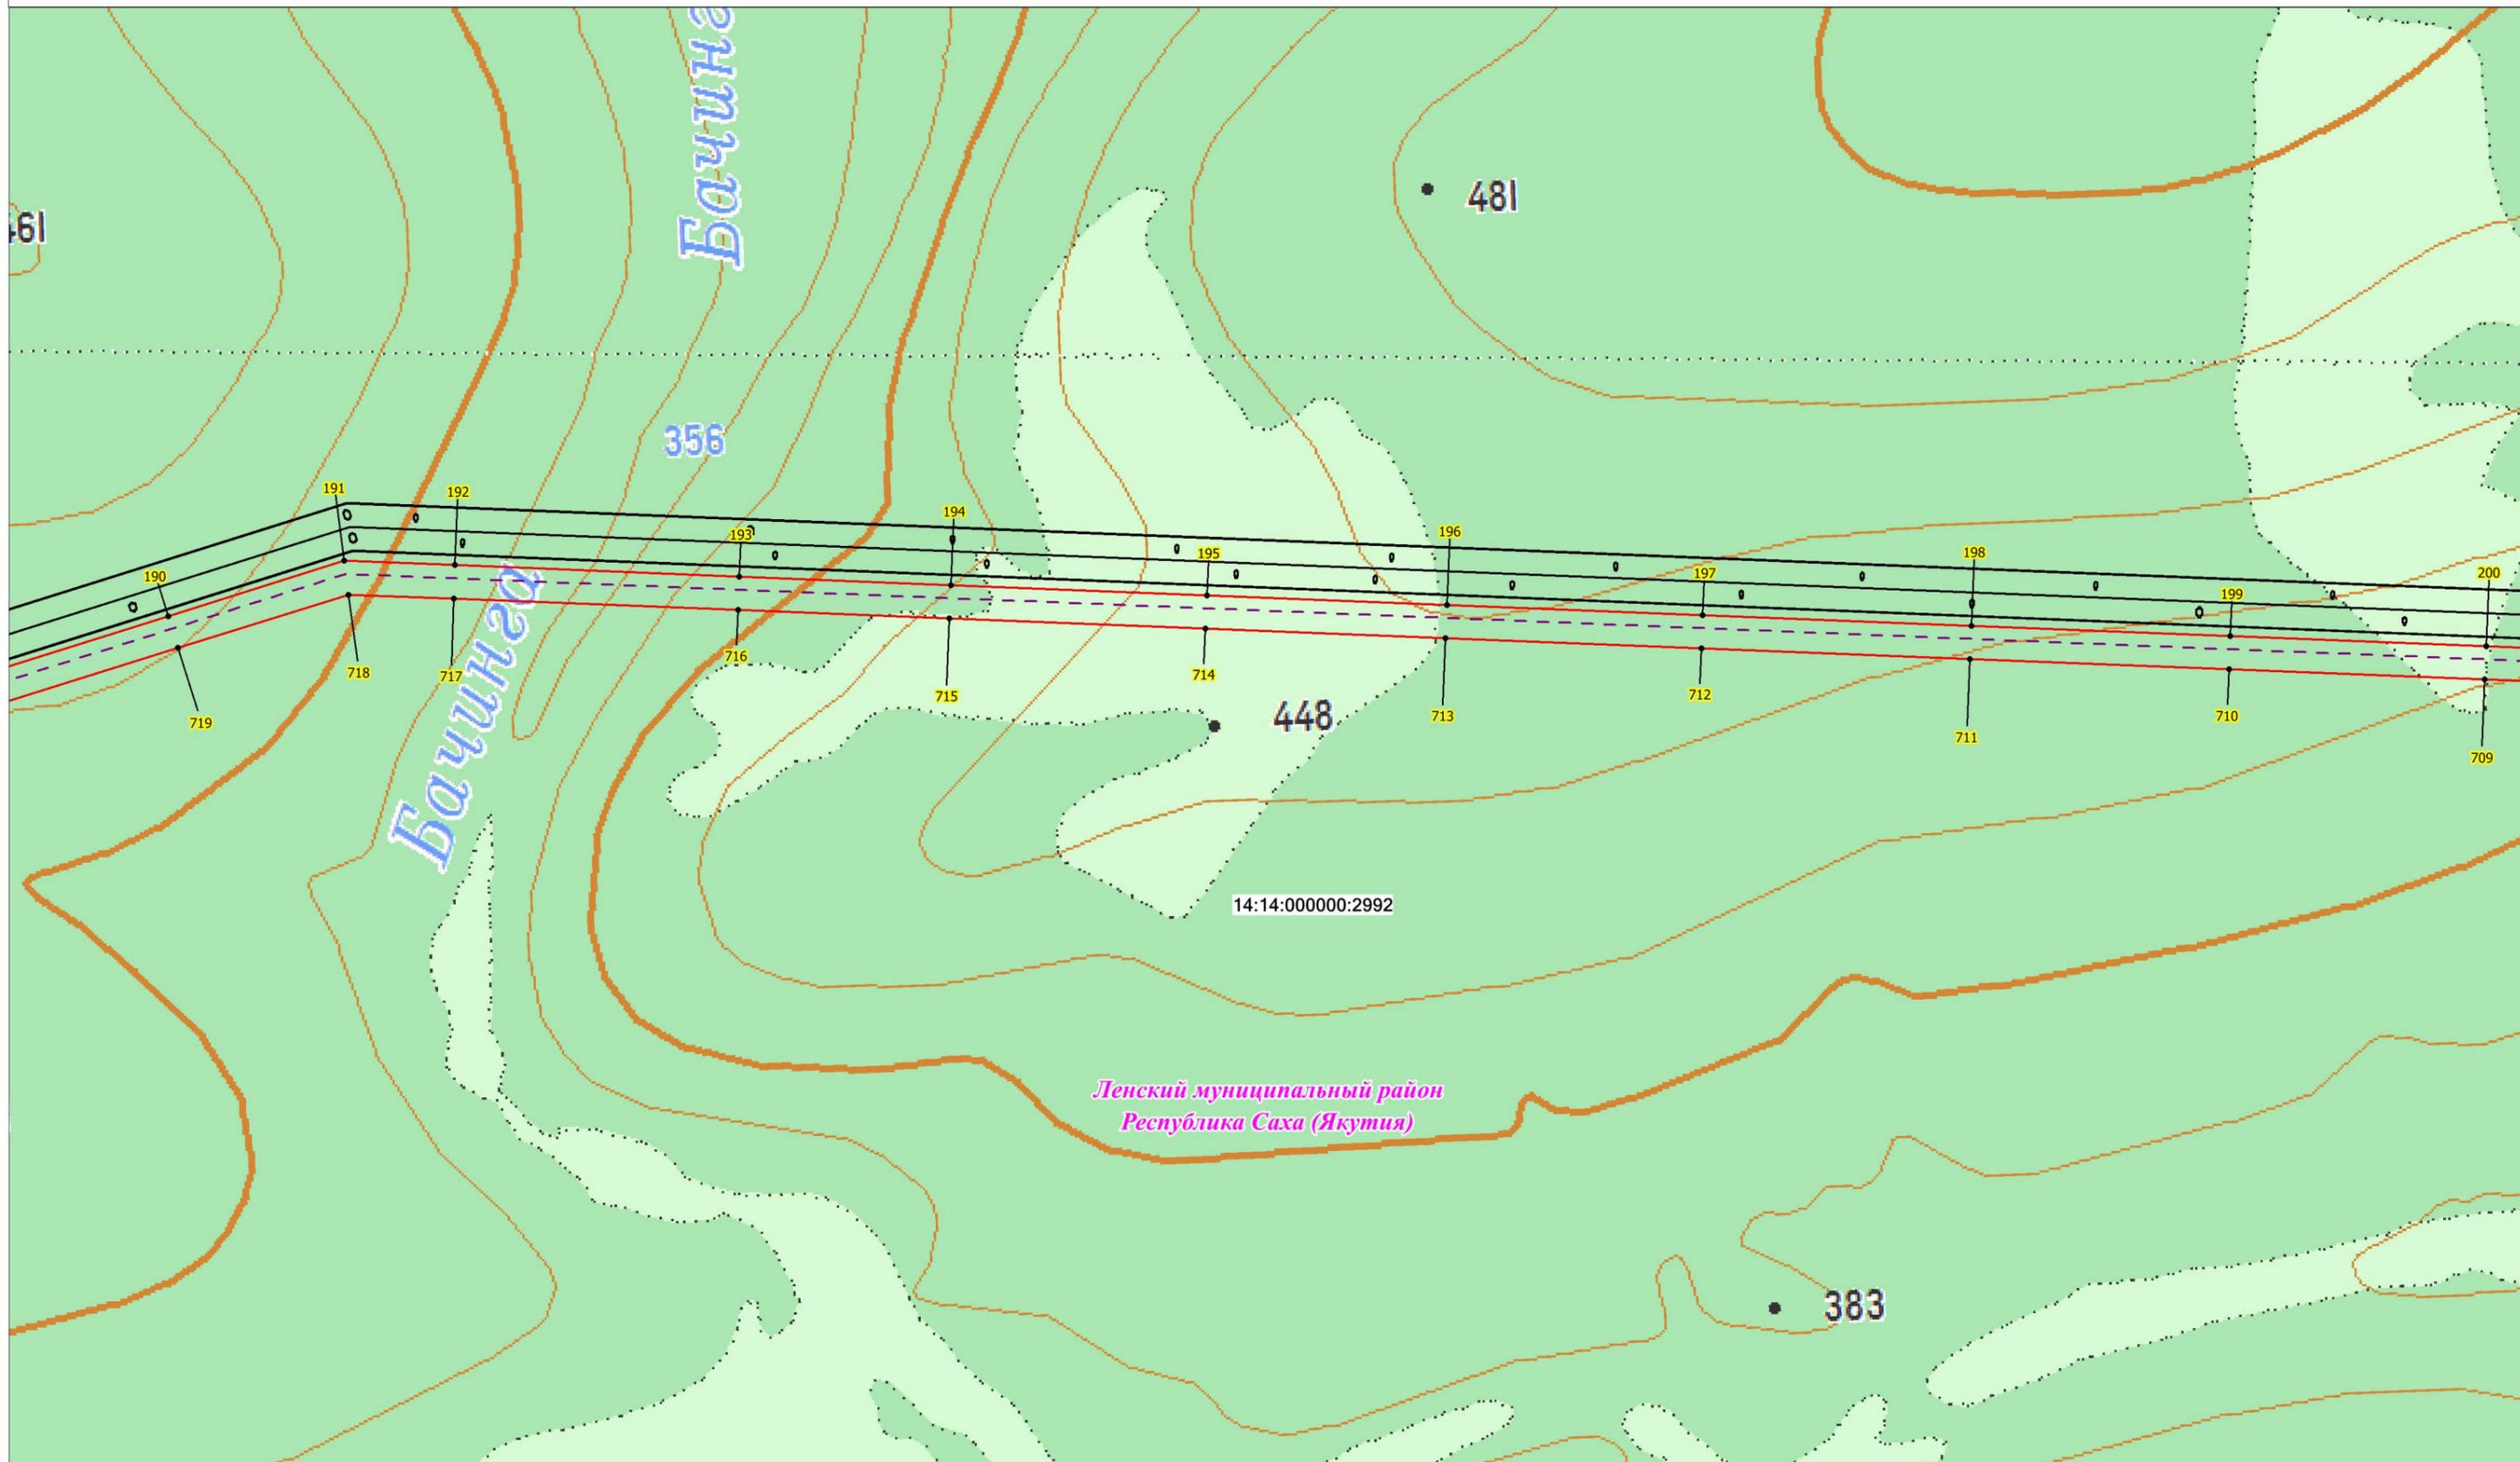


Масштаб 1:10 000

**Условные обозначения:**


- - проектная граница публичного сервитута;
  - **1** - характерная точка границы проектного публичного сервитута;
  - 14:14:000000:2949 - кадастровый номер и границы земельных участков, в отношении которых испрашивается публичный сервитут;
  - - установленные границы административно-территориальных образований;
- Проектное местоположение инженерных сооружений:
- - - - ось ВЛ 220 кВ Новоленская ТЭС - Пеледуй I цепь

# Схема расположения границ публичного сервитута

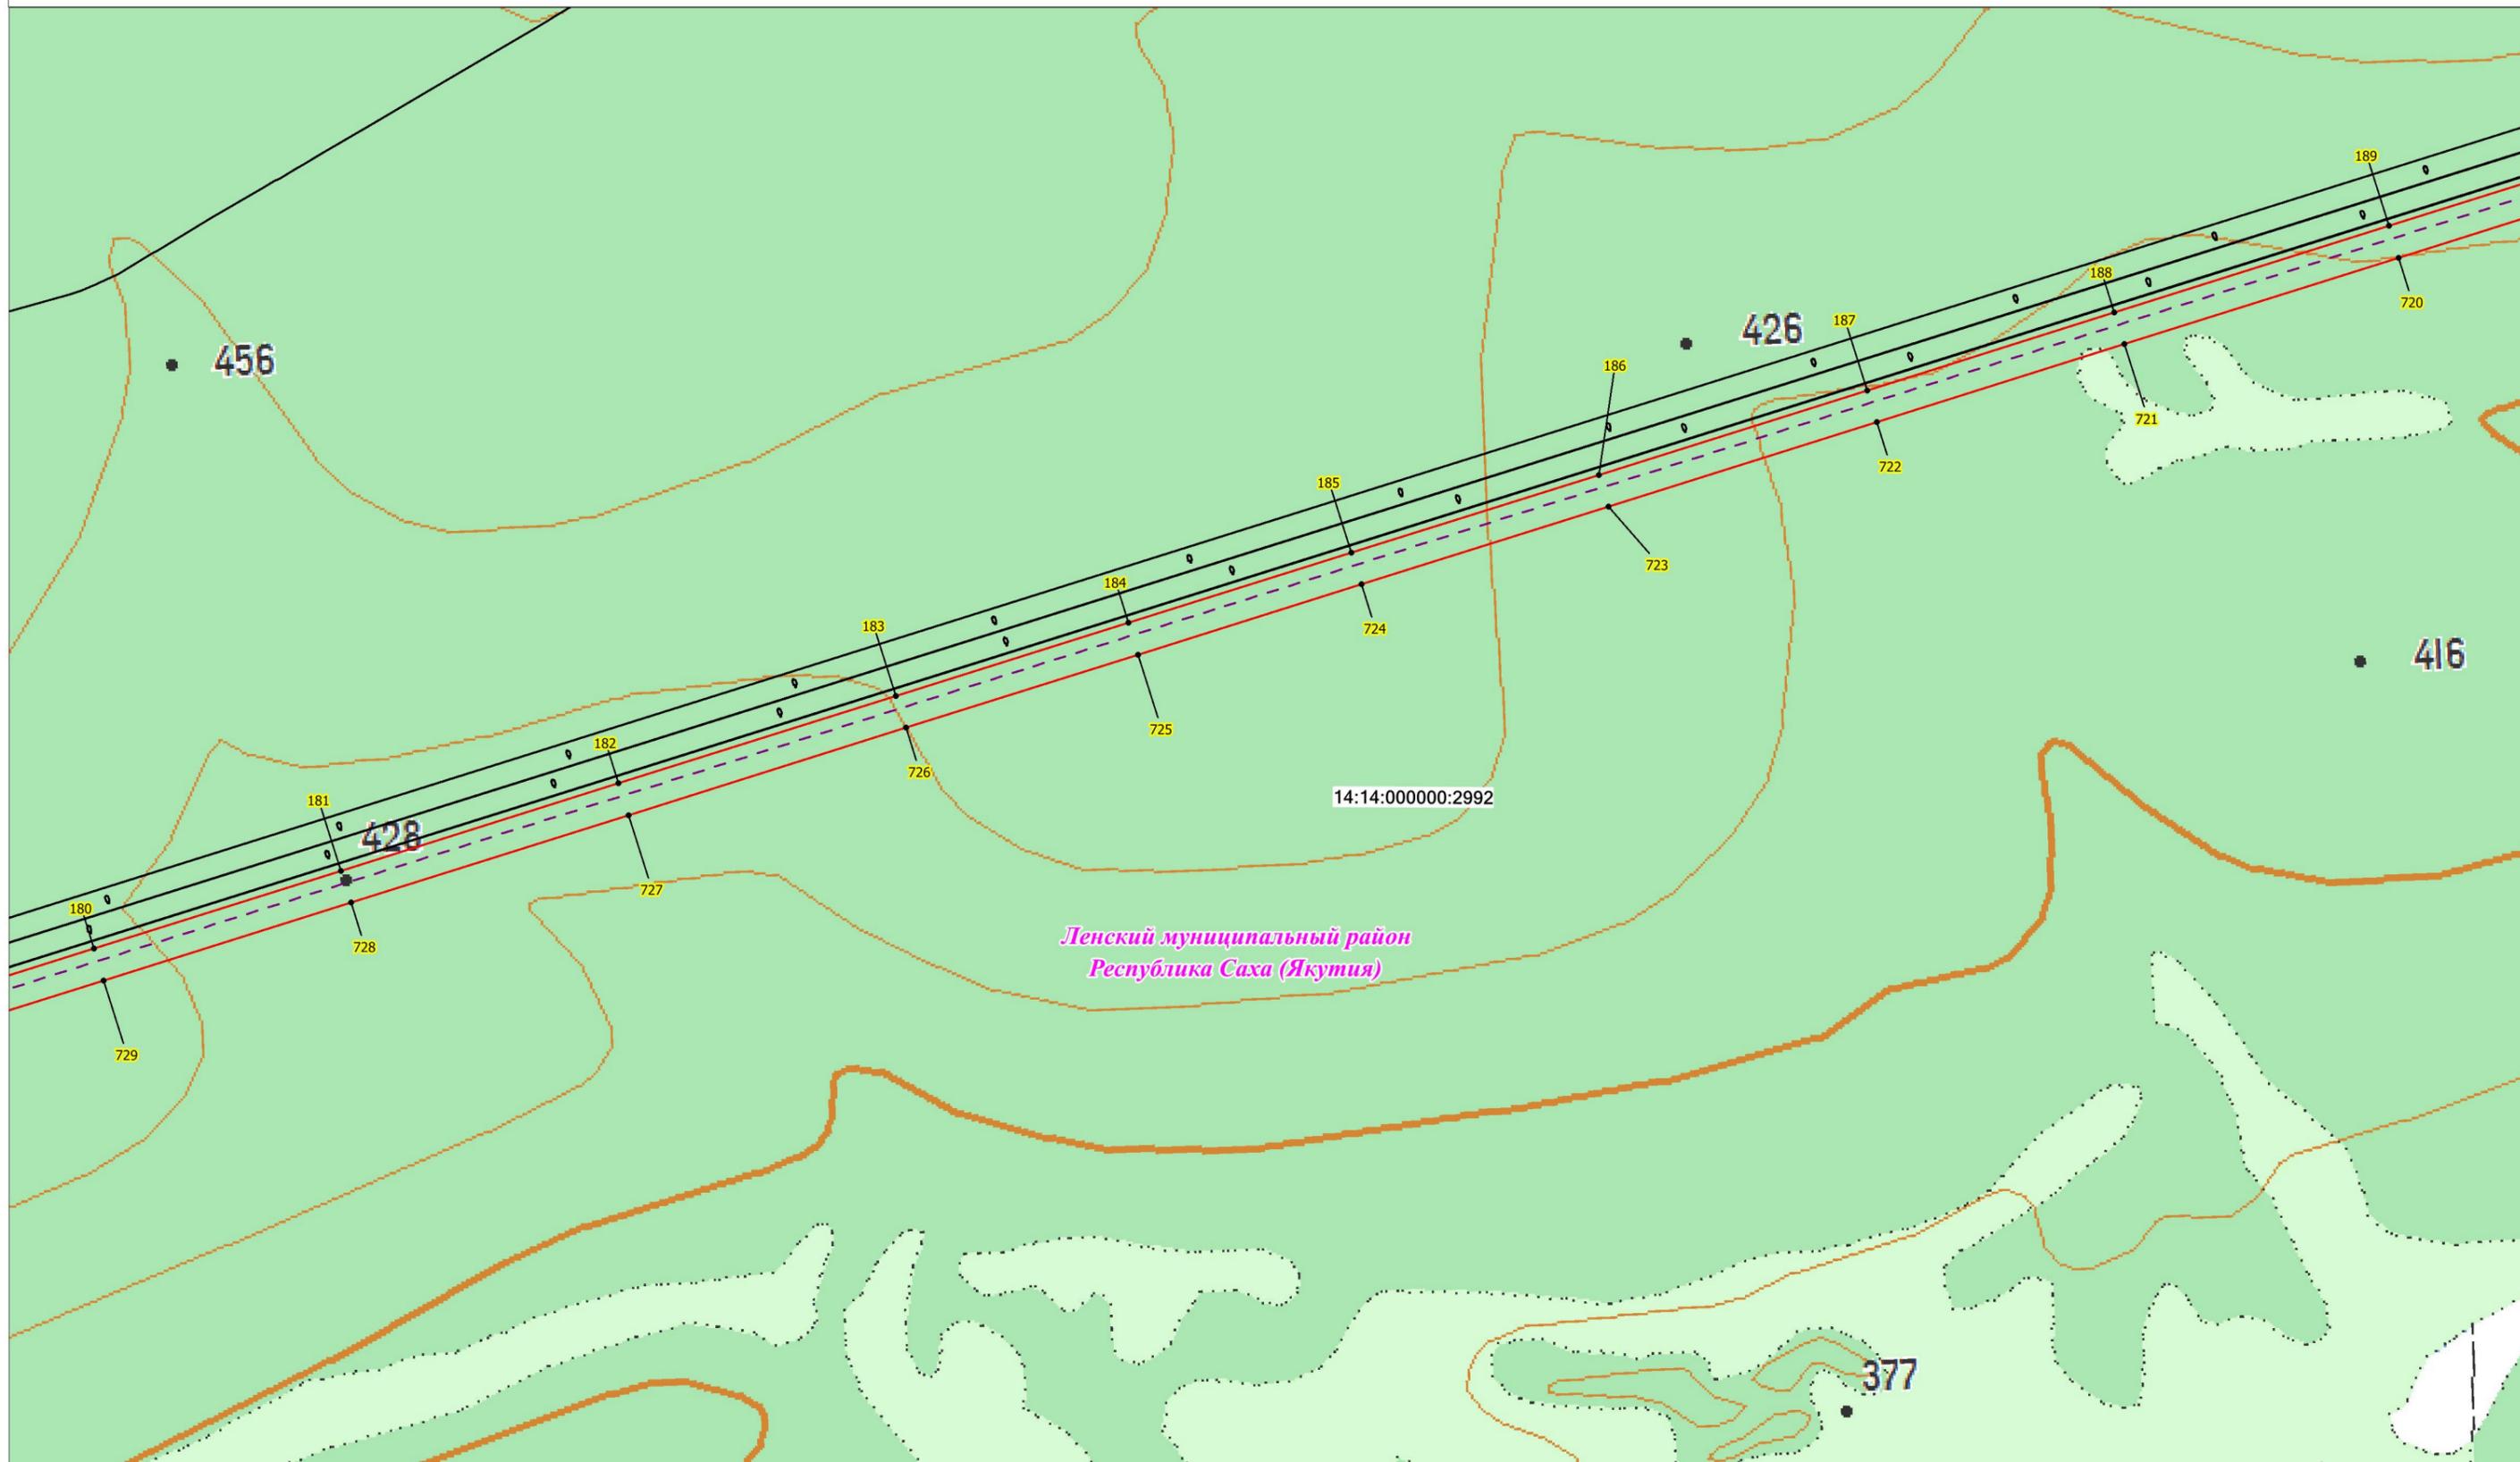


Масштаб 1:10 000

## Условные обозначения:

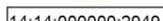-  - проектная граница публичного сервитута;
-  - характерная точка границы проектного публичного сервитута;
-  - кадастровый номер и границы земельных участков, в отношении которых испрашивается публичный сервитут;
-  - установленные границы административно-территориальных образований;
- Проектное местоположение инженерных сооружений:
  -  - ось ВЛ 220 кВ Новоленская ТЭС - Пеледуй I цепь


# Схема расположения границ публичного сервитута

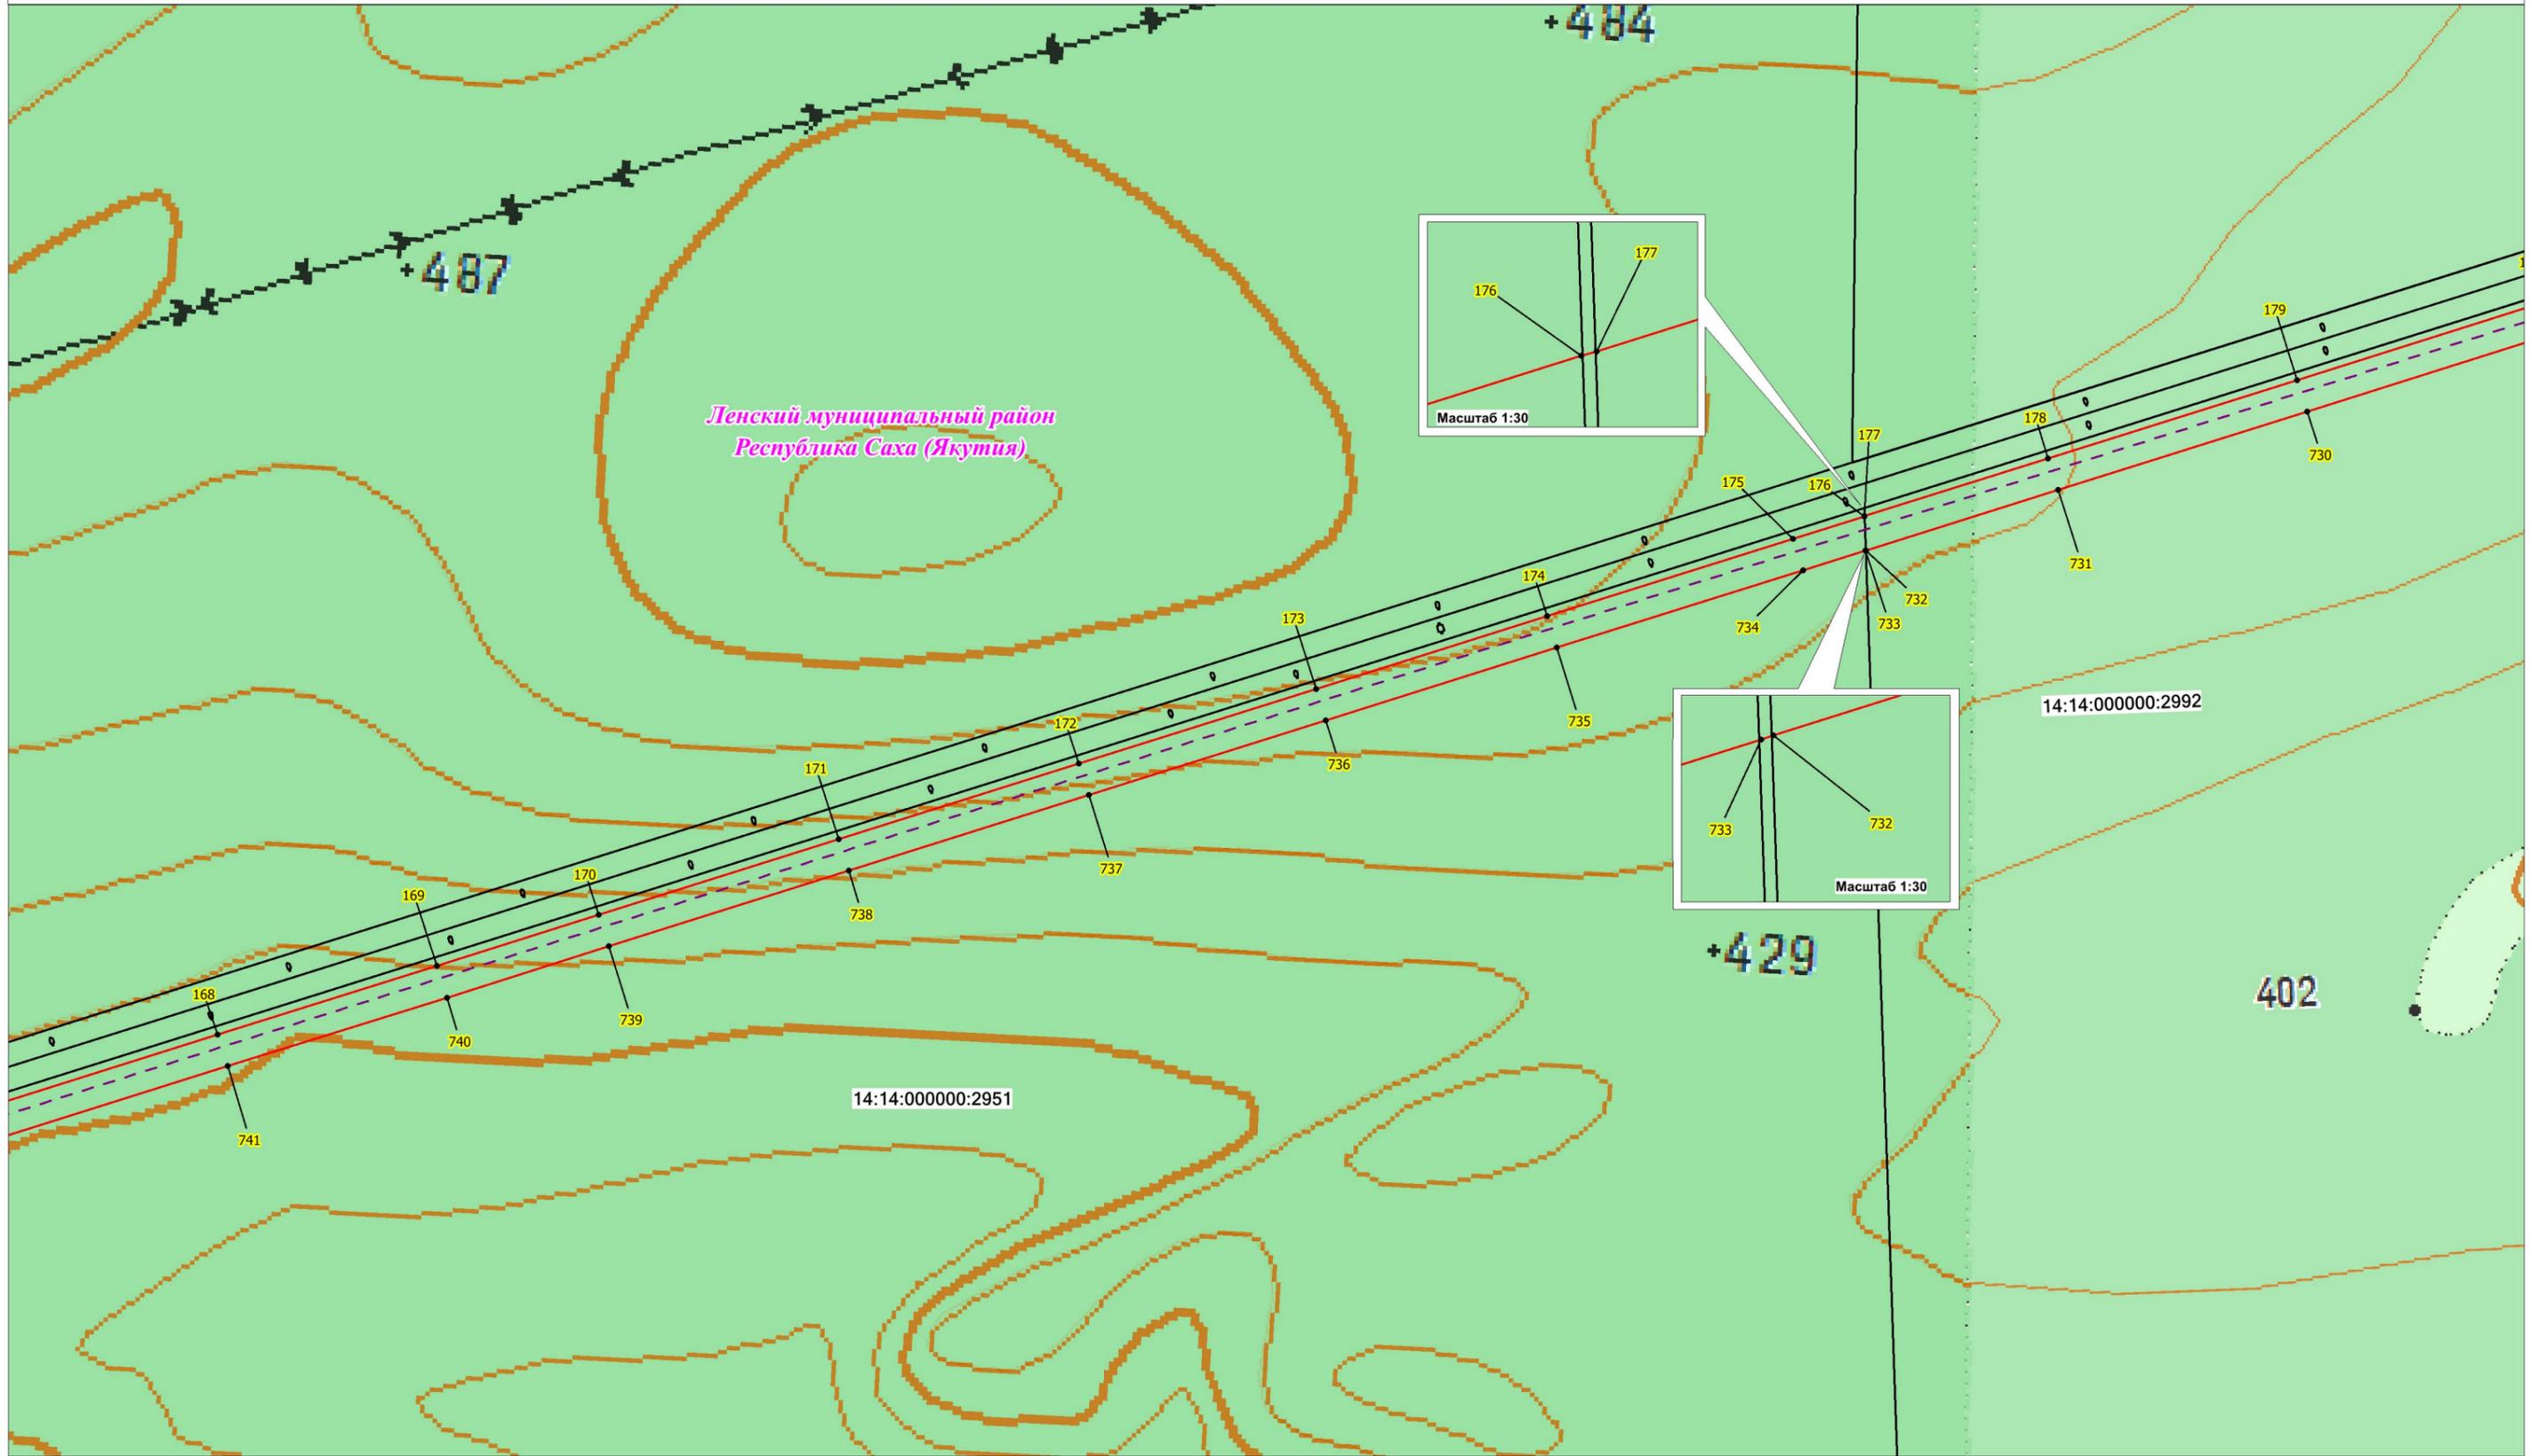

## Условные обозначения:

- проектная граница публичного сервитута;
  - характерная точка границы проектного публичного сервитута;
  - кадастровый номер и границы земельных участков, в отношении которых испрашивается публичный сервитут;
  - установленные границы административно-территориальных образований;
  - ось ВЛ 220 кВ Новоленская ТЭС - Пеледуй I цепь
- Проектное местоположение инженерных сооружений:
- ось ВЛ 220 кВ Новоленская ТЭС - Пеледуй I цепь

# Схема расположения границ публичного сервитута

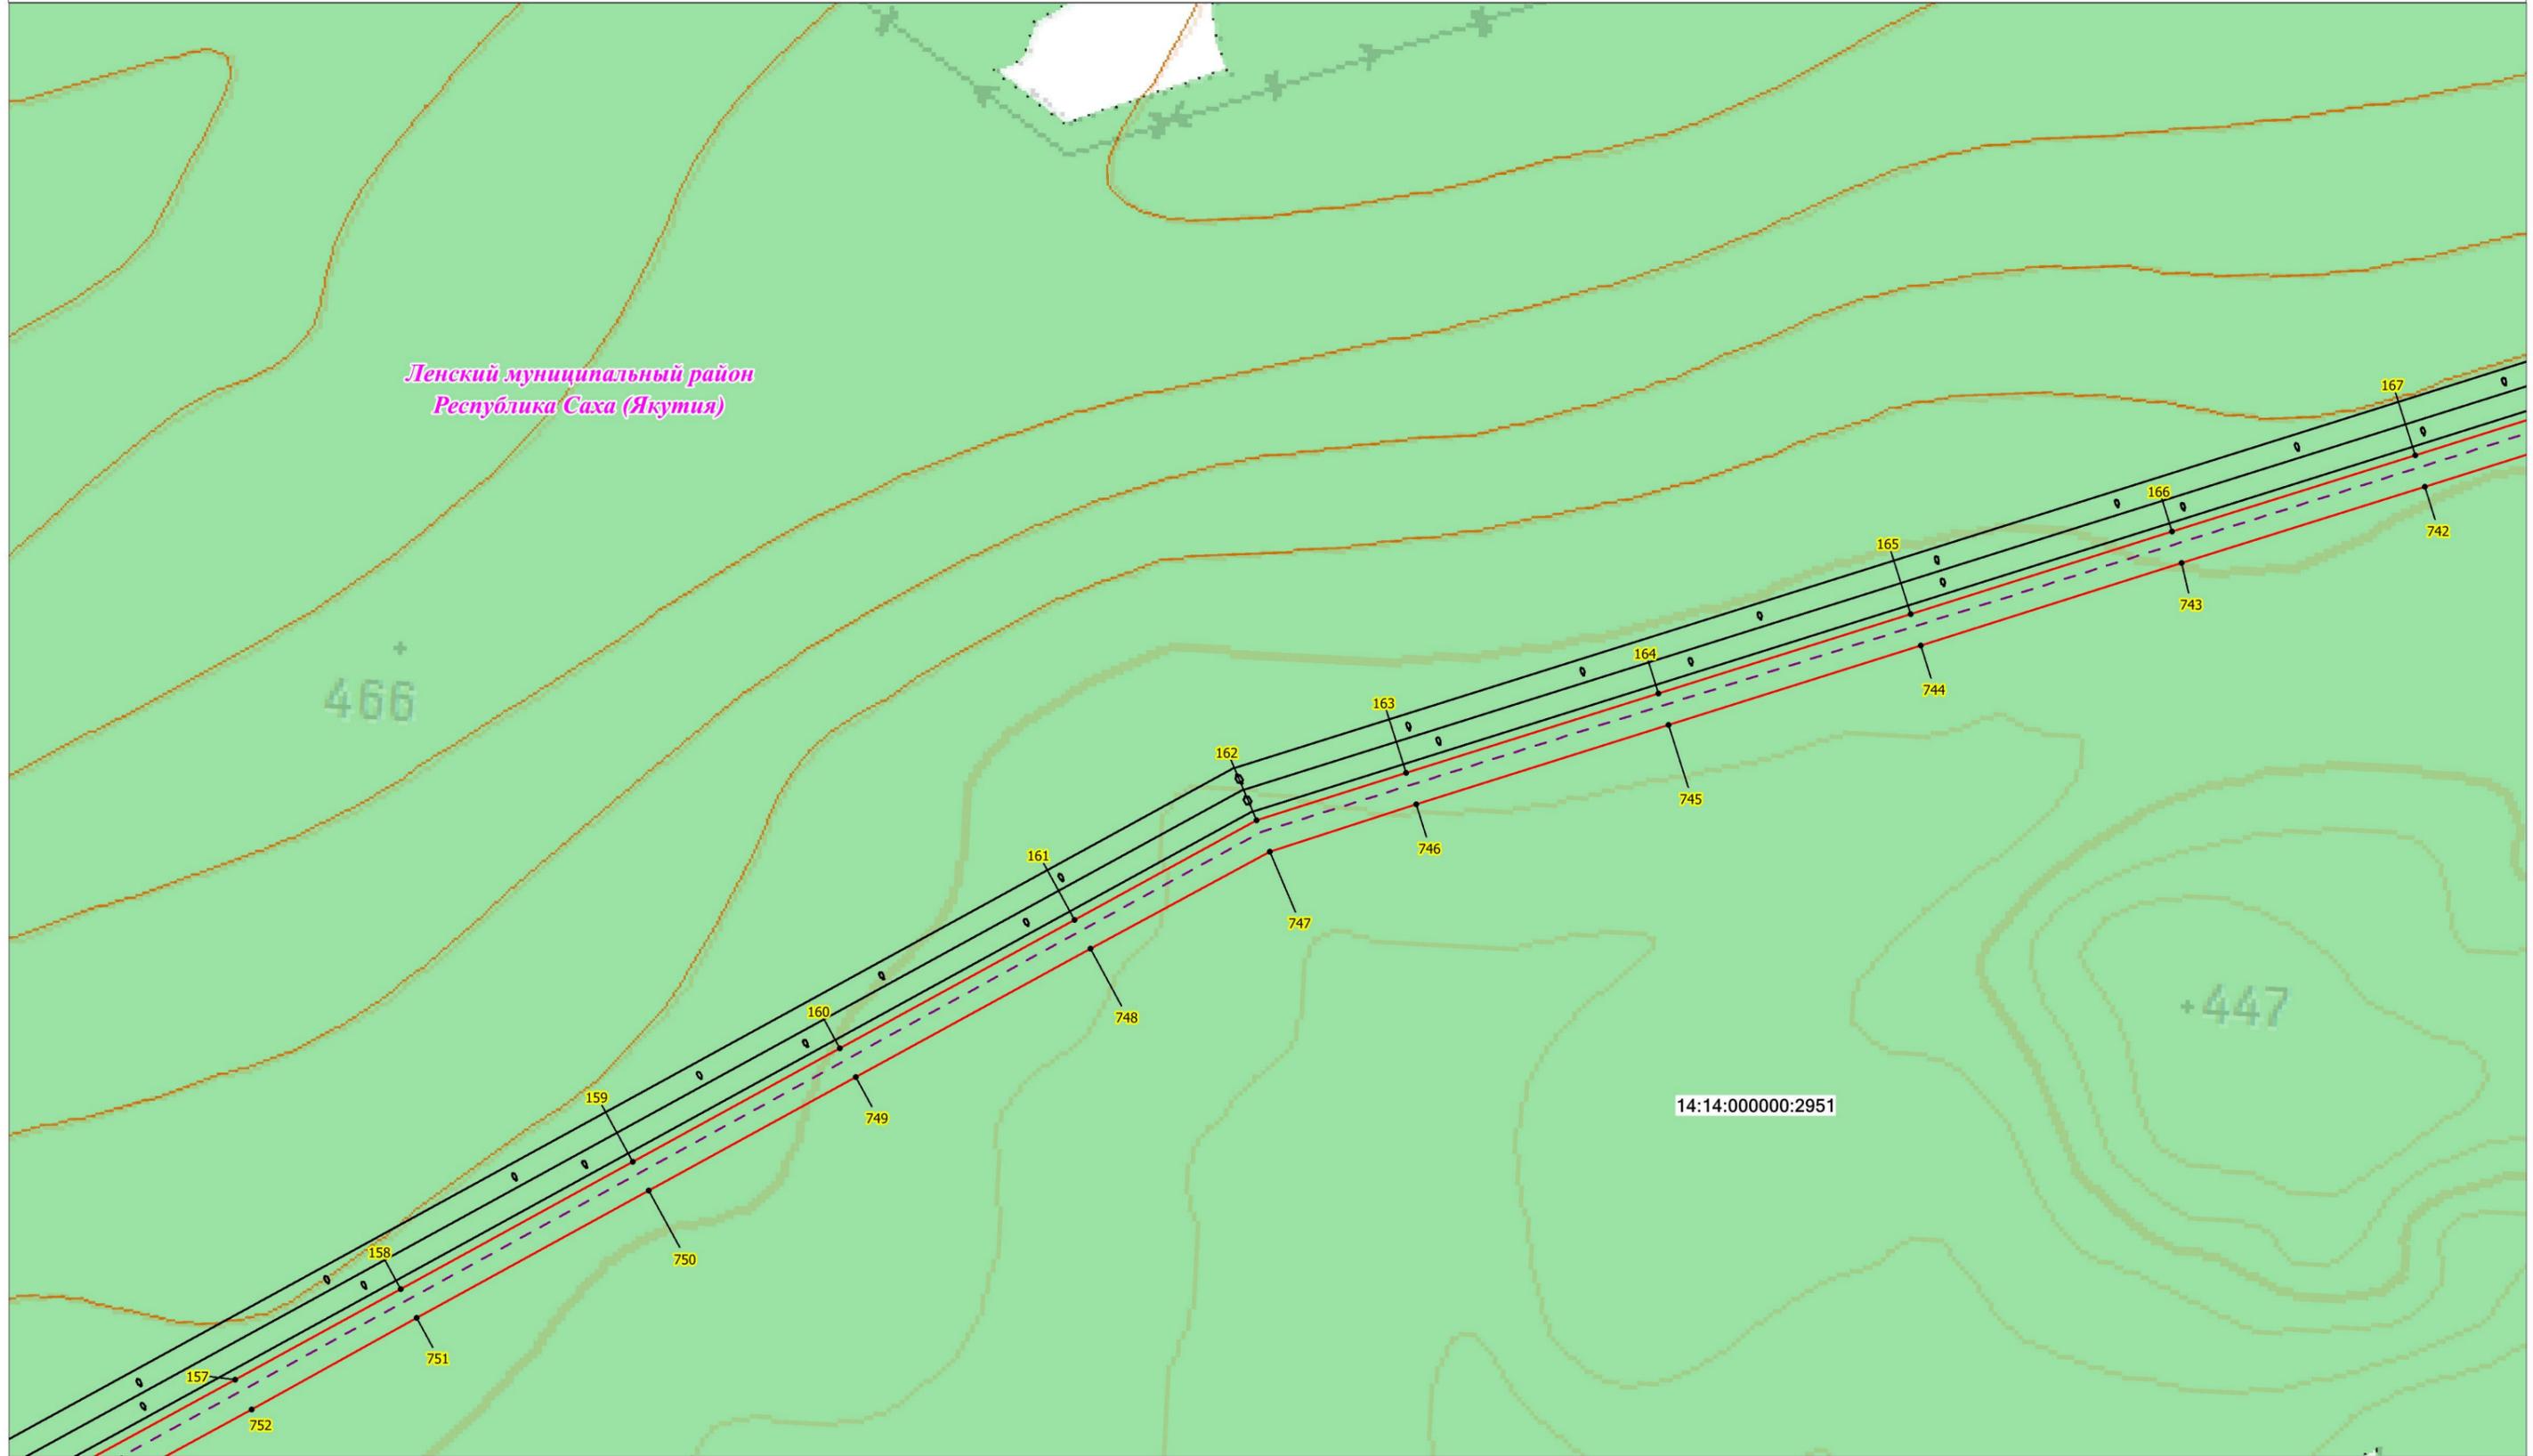


Масштаб 1:10 000

### Условные обозначения:

- - проектная граница публичного сервитута;
- **1** - характерная точка границы проектного публичного сервитута;
- 14:14:000000:2949 - кадастровый номер и границы земельных участков, в отношении которых испрашивается публичный сервитут;
- - установленные границы административно-территориальных образований;
- — — — — Проектное местоположение инженерных сооружений:
- - - - - - ось ВЛ 220 кВ Новоленская ТЭС - Пеледуй I цепь

# Схема расположения границ публичного сервитута

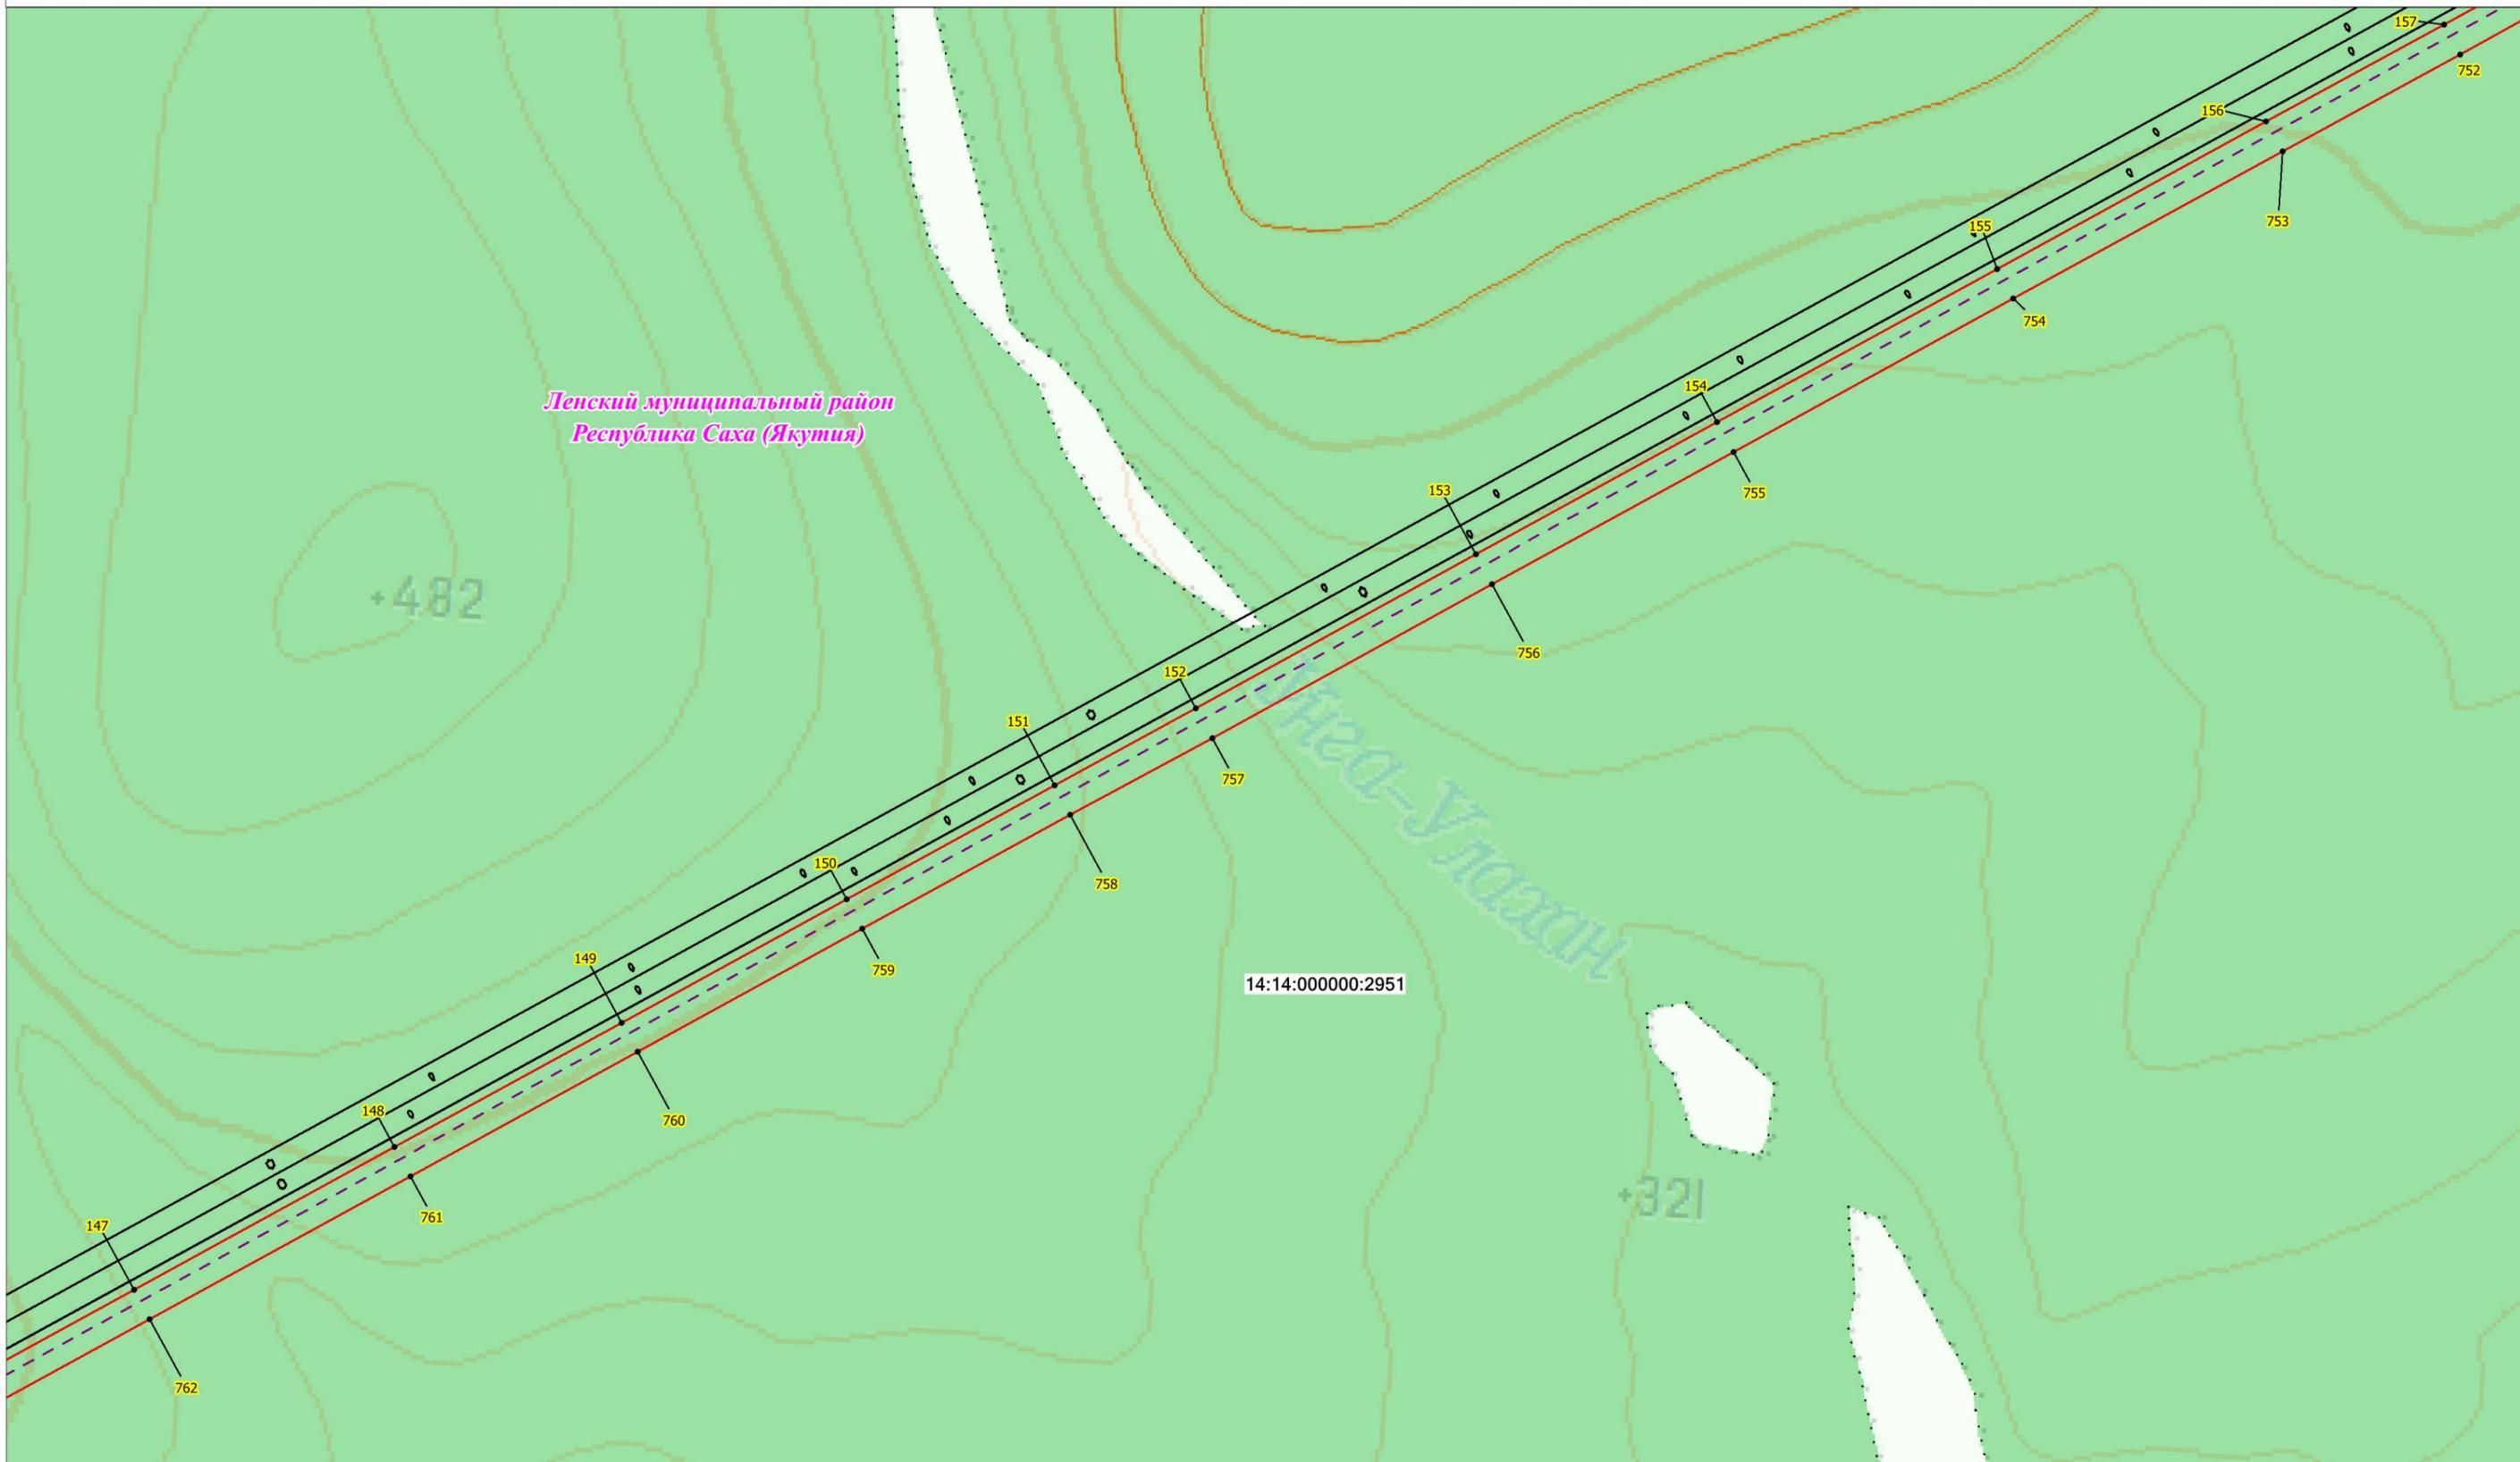


Масштаб 1:10 000

### Условные обозначения:

- - проектная граница публичного сервитута;
- 1 - характерная точка границы проектного публичного сервитута;
- 14:14:000000:2949 - кадастровый номер и границы земельных участков, в отношении которых испрашивается публичный сервитут;
- - установленные границы административно-территориальных образований;
- — — — — Проектное местоположение инженерных сооружений:
- - - - - - ось ВЛ 220 кВ Новоленская ТЭС - Пеледуй I цепь

# Схема расположения границ публичного сервитута

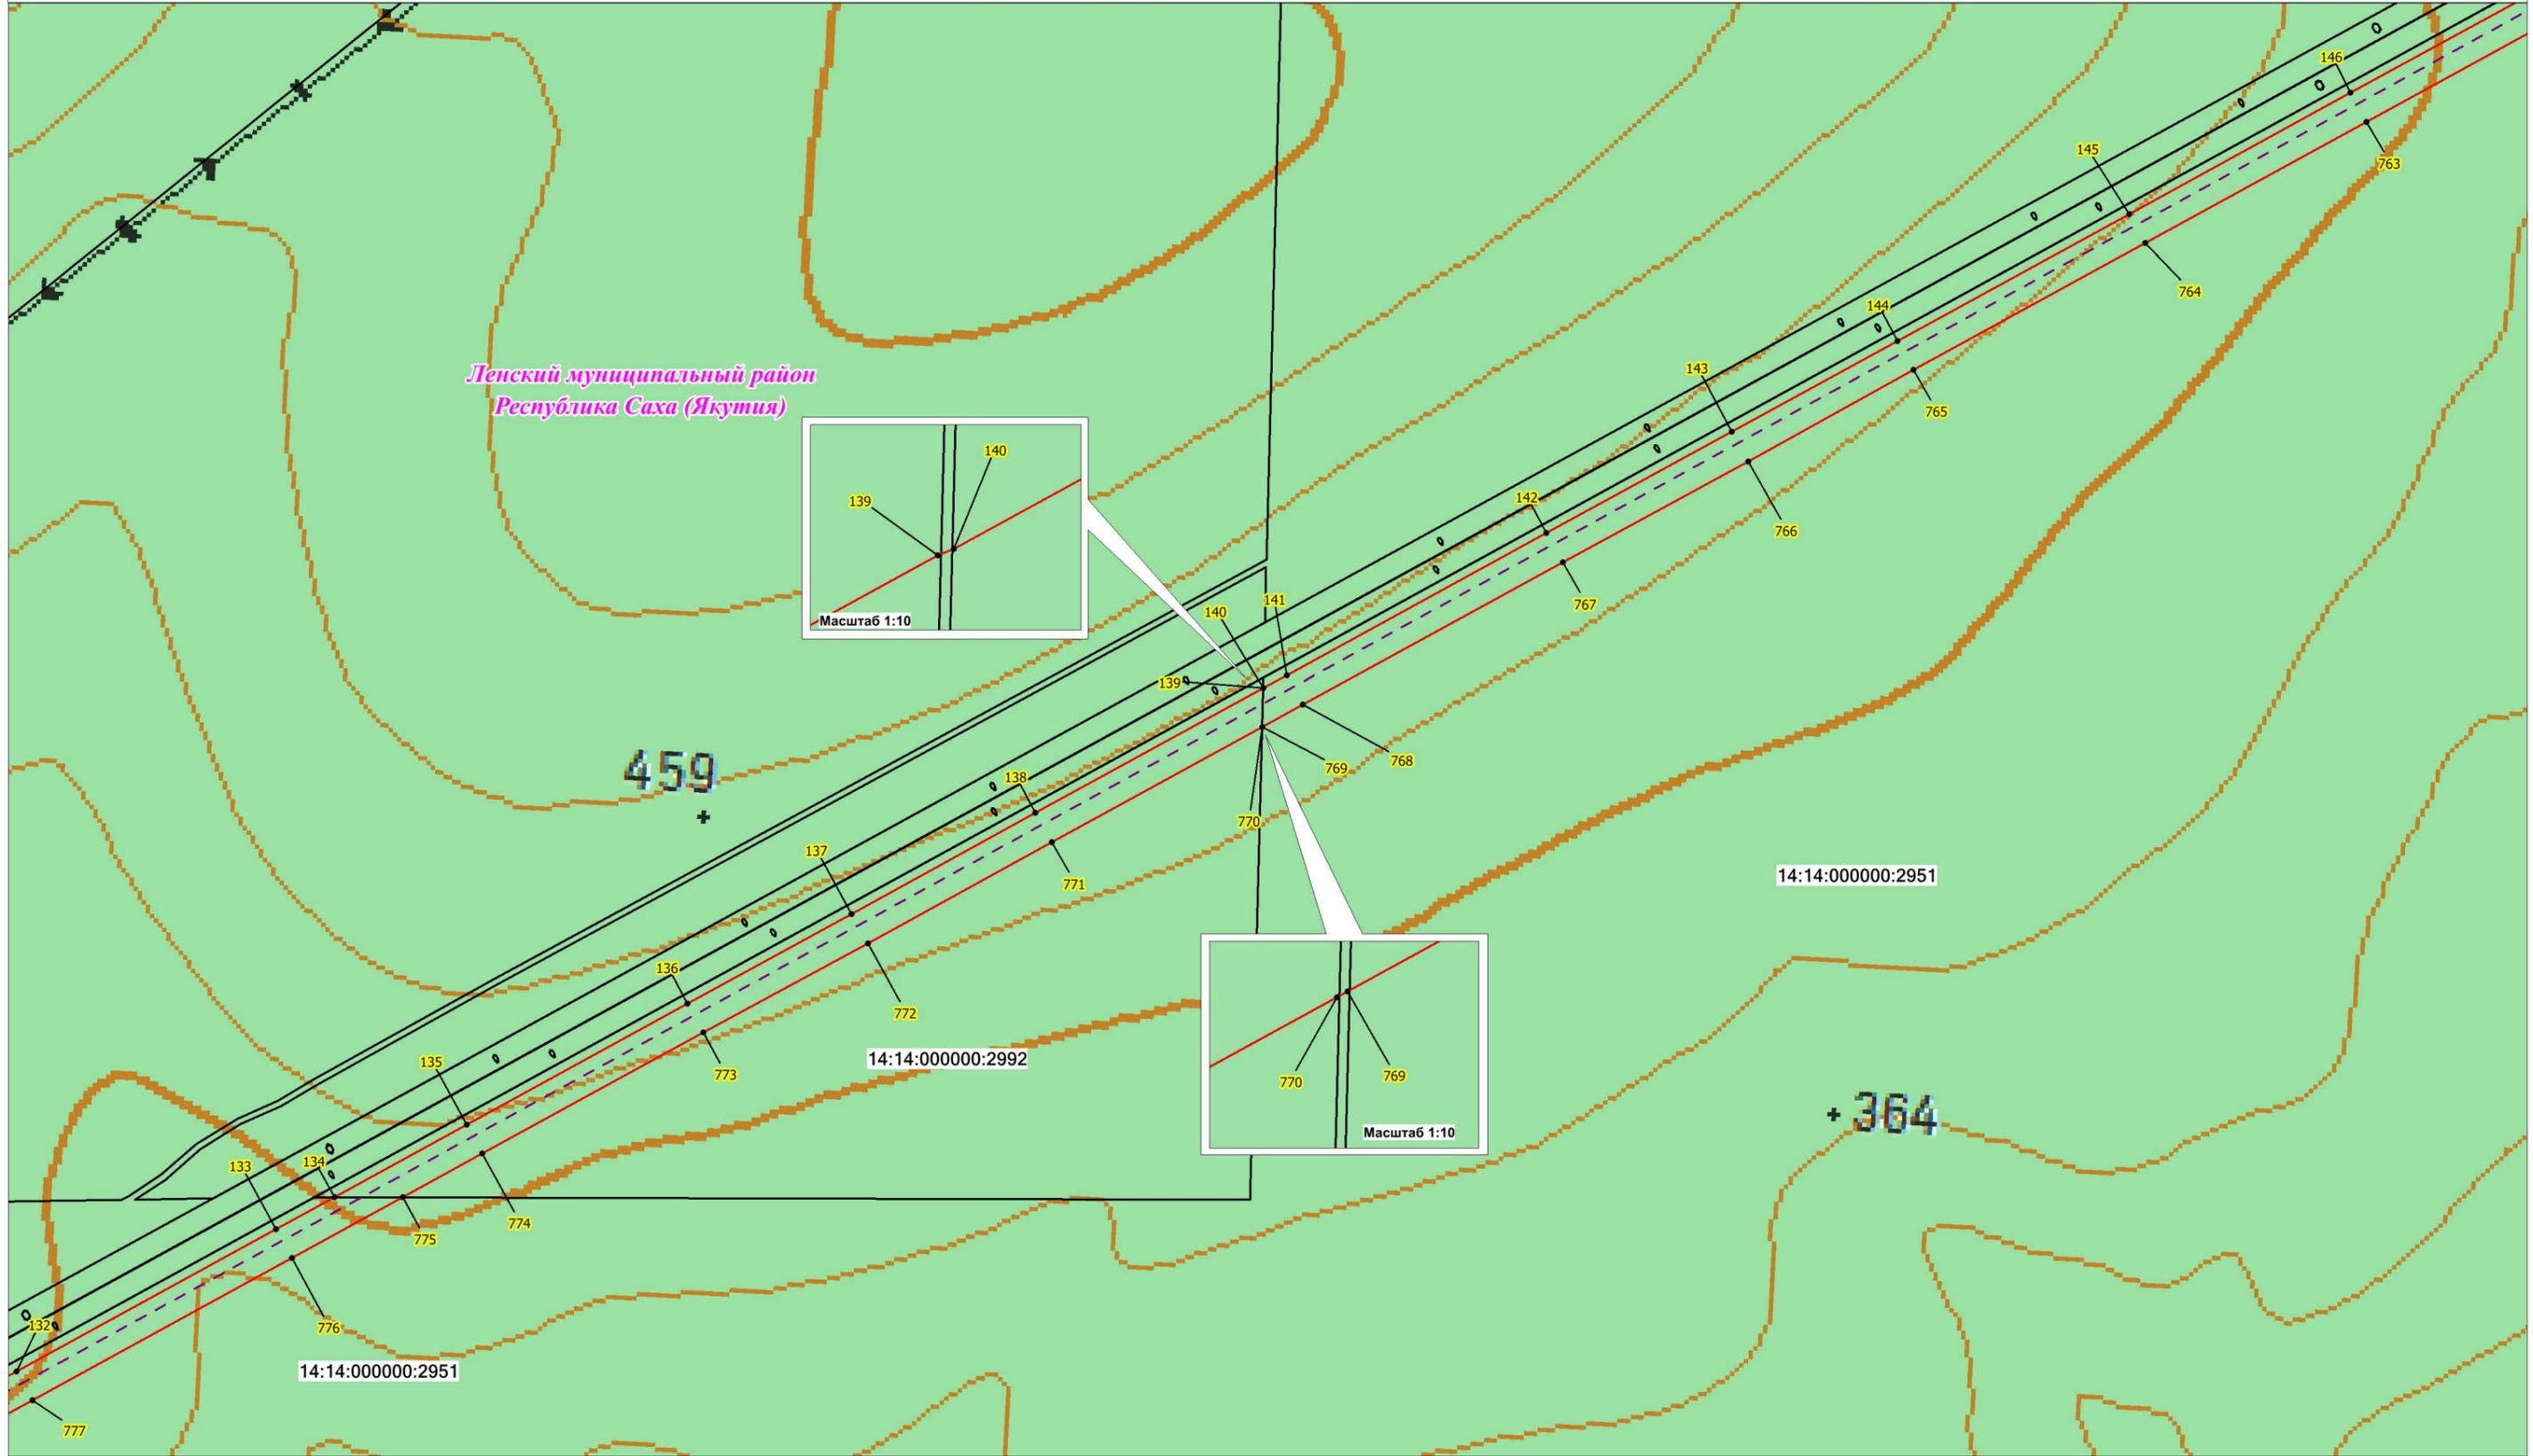


Масштаб 1:10 000

**Условные обозначения:**

- - проектная граница публичного сервитута;
- 1 - характерная точка границы проектного публичного сервитута;
- 14:14:000000:2949 - кадастровый номер и границы земельных участков, в отношении которых испрашивается публичный сервитут;
- - установленные границы административно-территориальных образований;
- - Проектное местоположение инженерных сооружений;
- - - - ось ВЛ 220 кВ Новоленская ТЭС - Пеледуй I цепь

# Схема расположения границ публичного сервитута

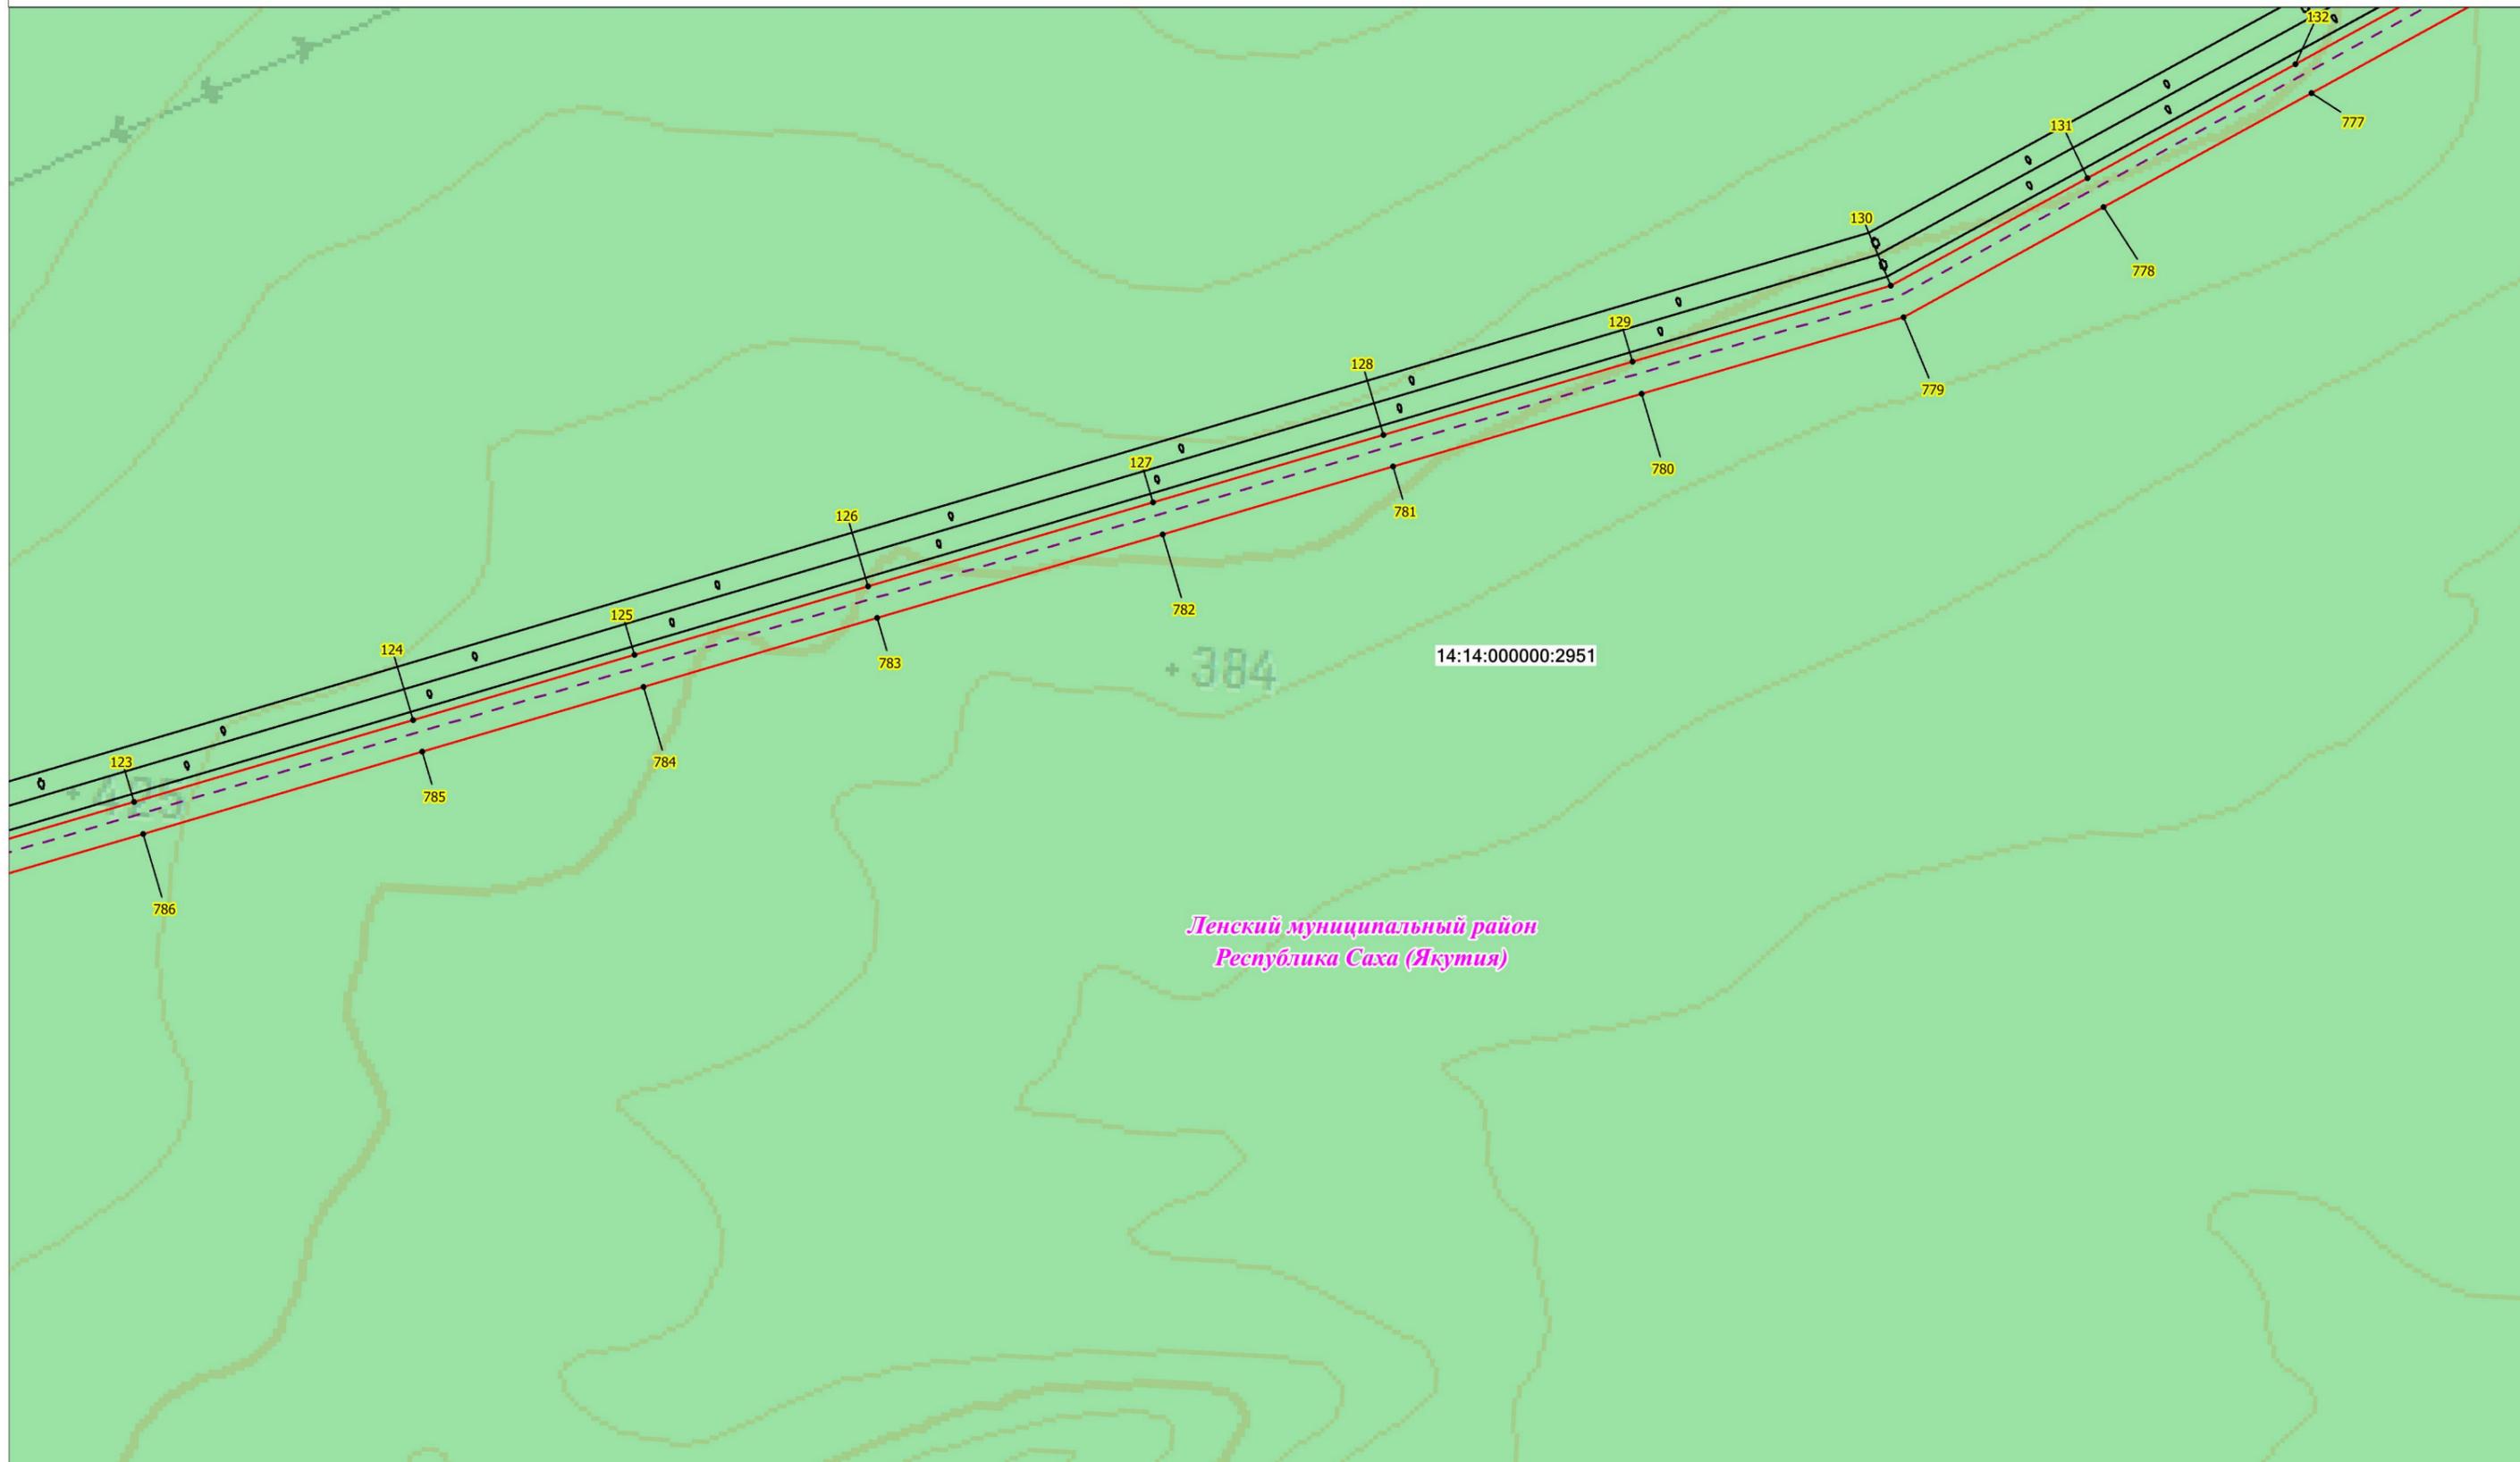


Масштаб 1:10 000

## Условные обозначения:

- - проектная граница публичного сервитута;
  - 1 - характерная точка границы проектного публичного сервитута;
  - 14:14:000000:2949 - кадастровый номер и границы земельных участков, в отношении которых испрашивается публичный сервитут;
  - - установленные границы административно-территориальных образований;
- Проектное местоположение инженерных сооружений:
- - - - ось ВЛ 220 кВ Новоленская ТЭС - Пеледуй I цепь

# Схема расположения границ публичного сервитута

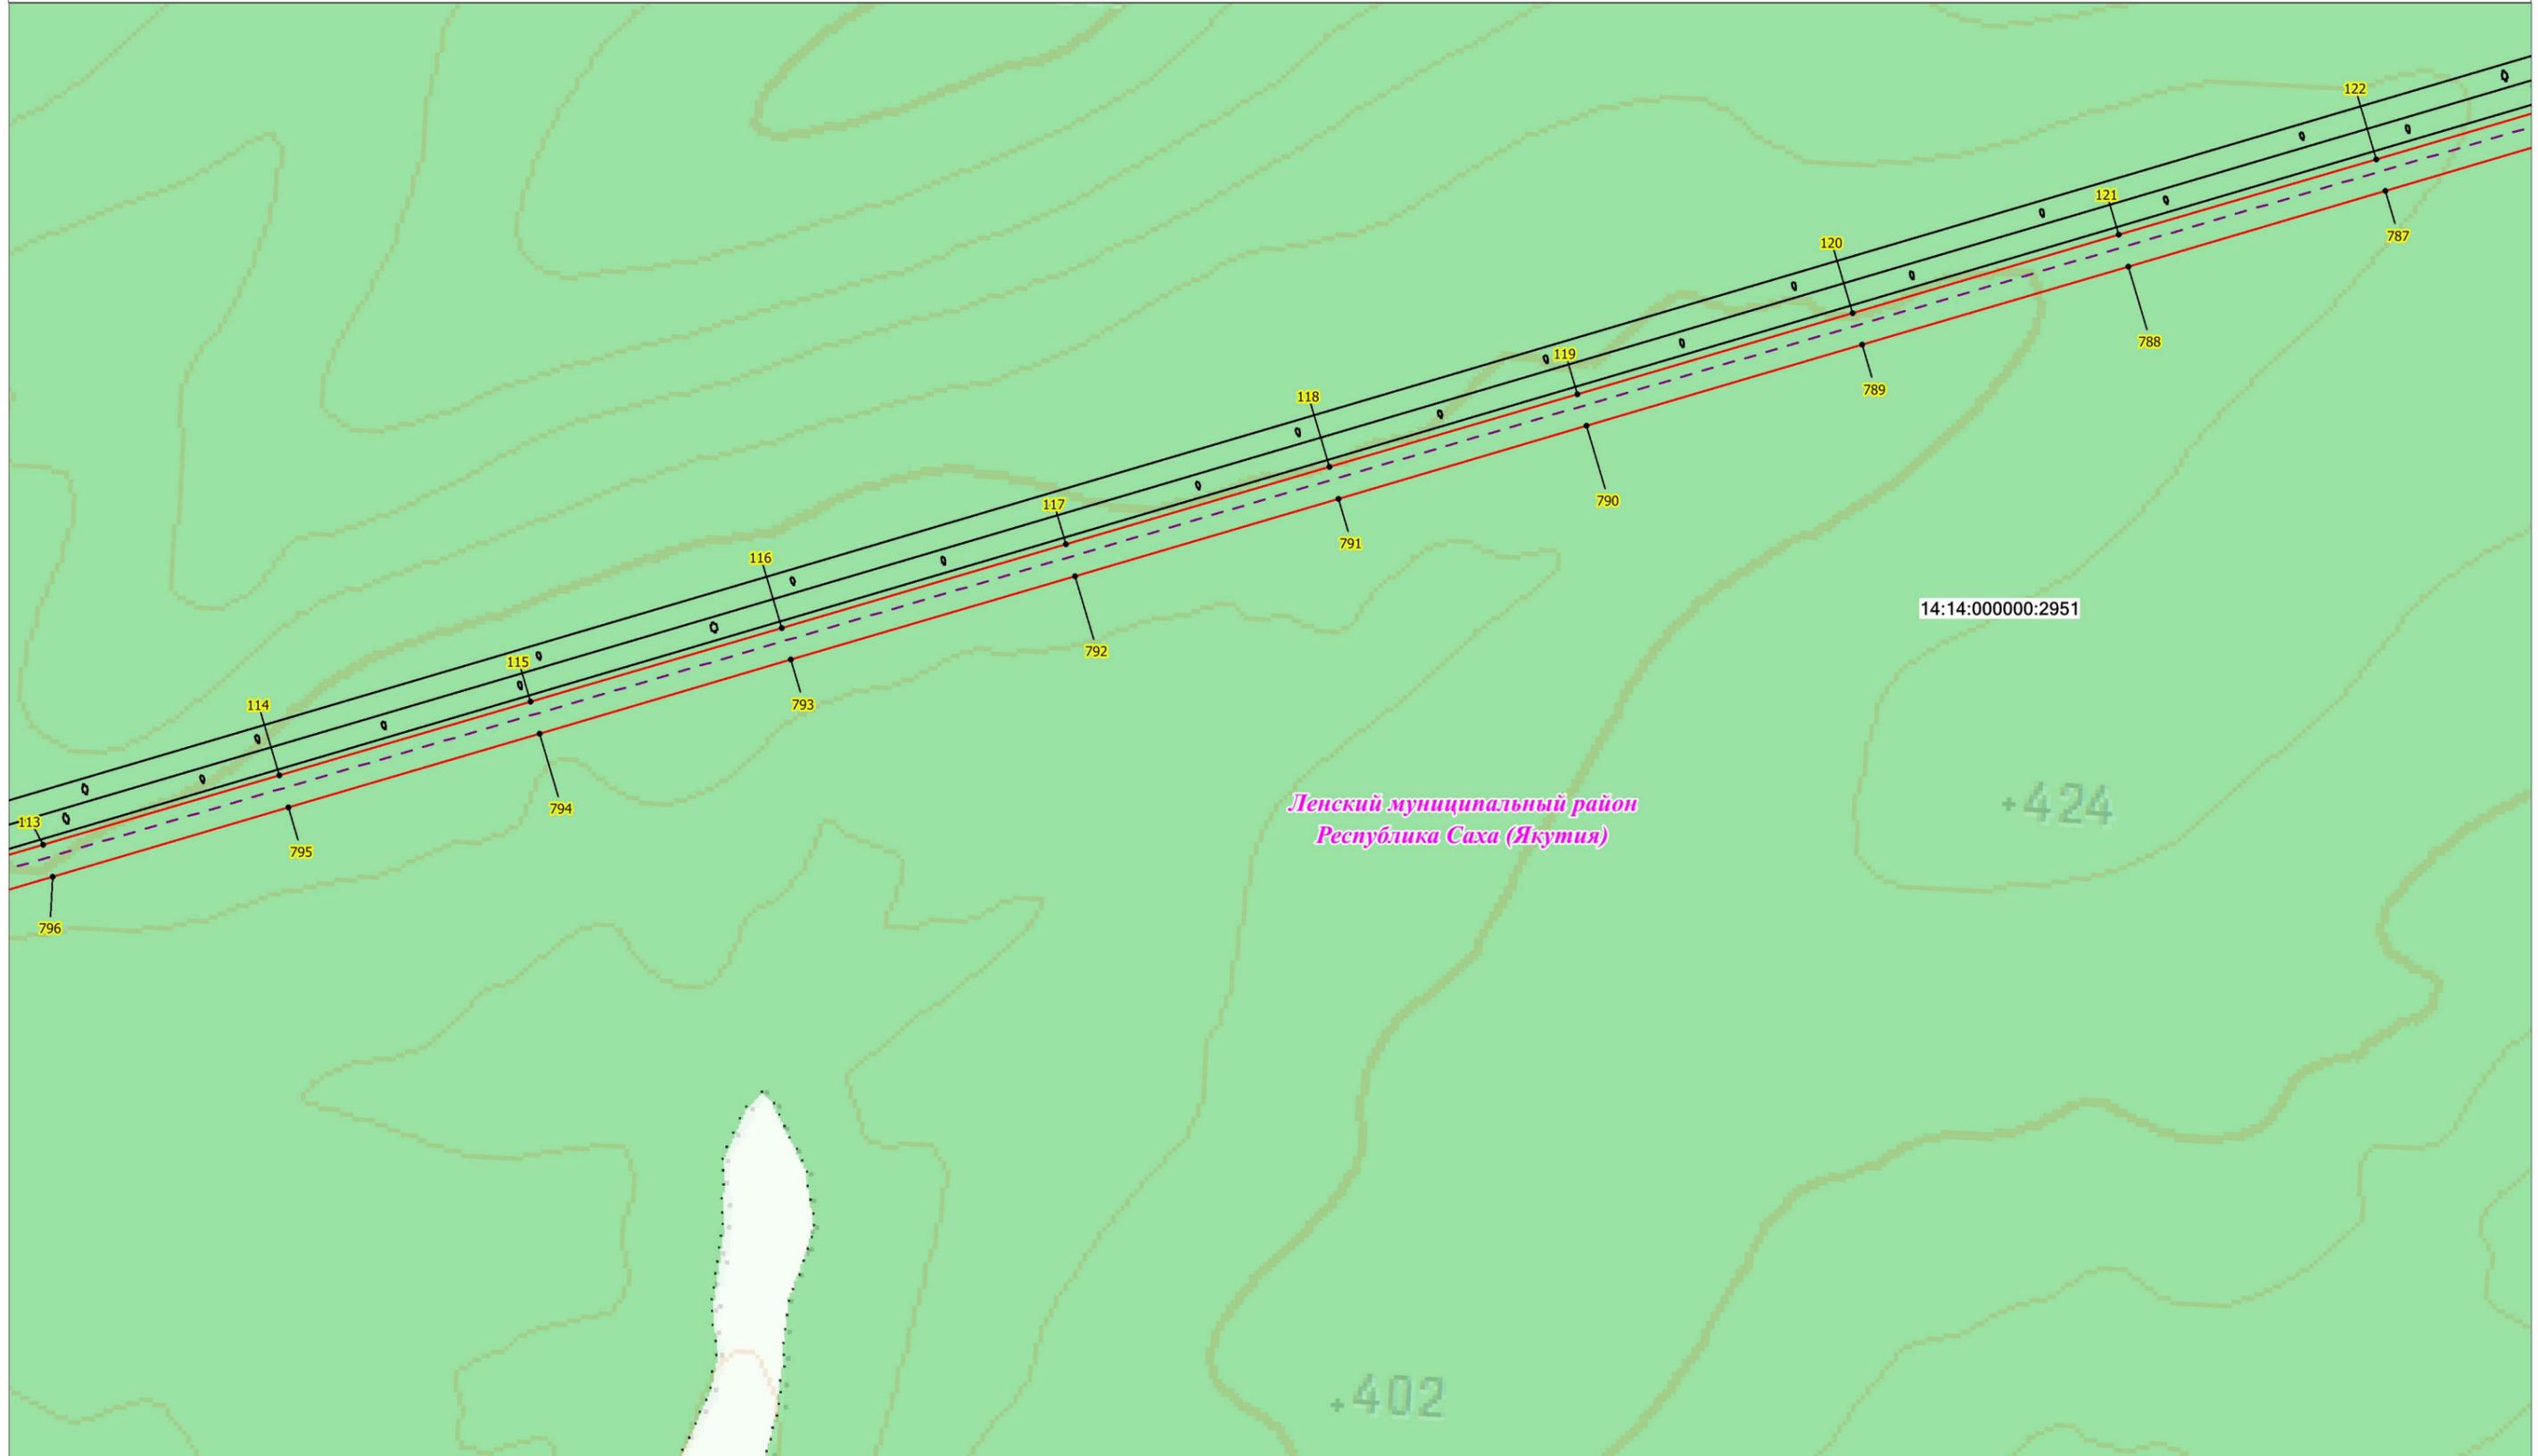


Масштаб 1:10 000

### Условные обозначения:

- - проектная граница публичного сервитута;
- 1 - характерная точка границы проектного публичного сервитута;
- 14:14:000000:2949 - кадастровый номер и границы земельных участков, в отношении которых испрашивается публичный сервитут;
- - установленные границы административно-территориальных образований;
- — — — — Проектное местоположение инженерных сооружений:
- - - - - - ось ВЛ 220 кВ Новоленская ТЭС - Пеледуй I цепь

# Схема расположения границ публичного сервитута

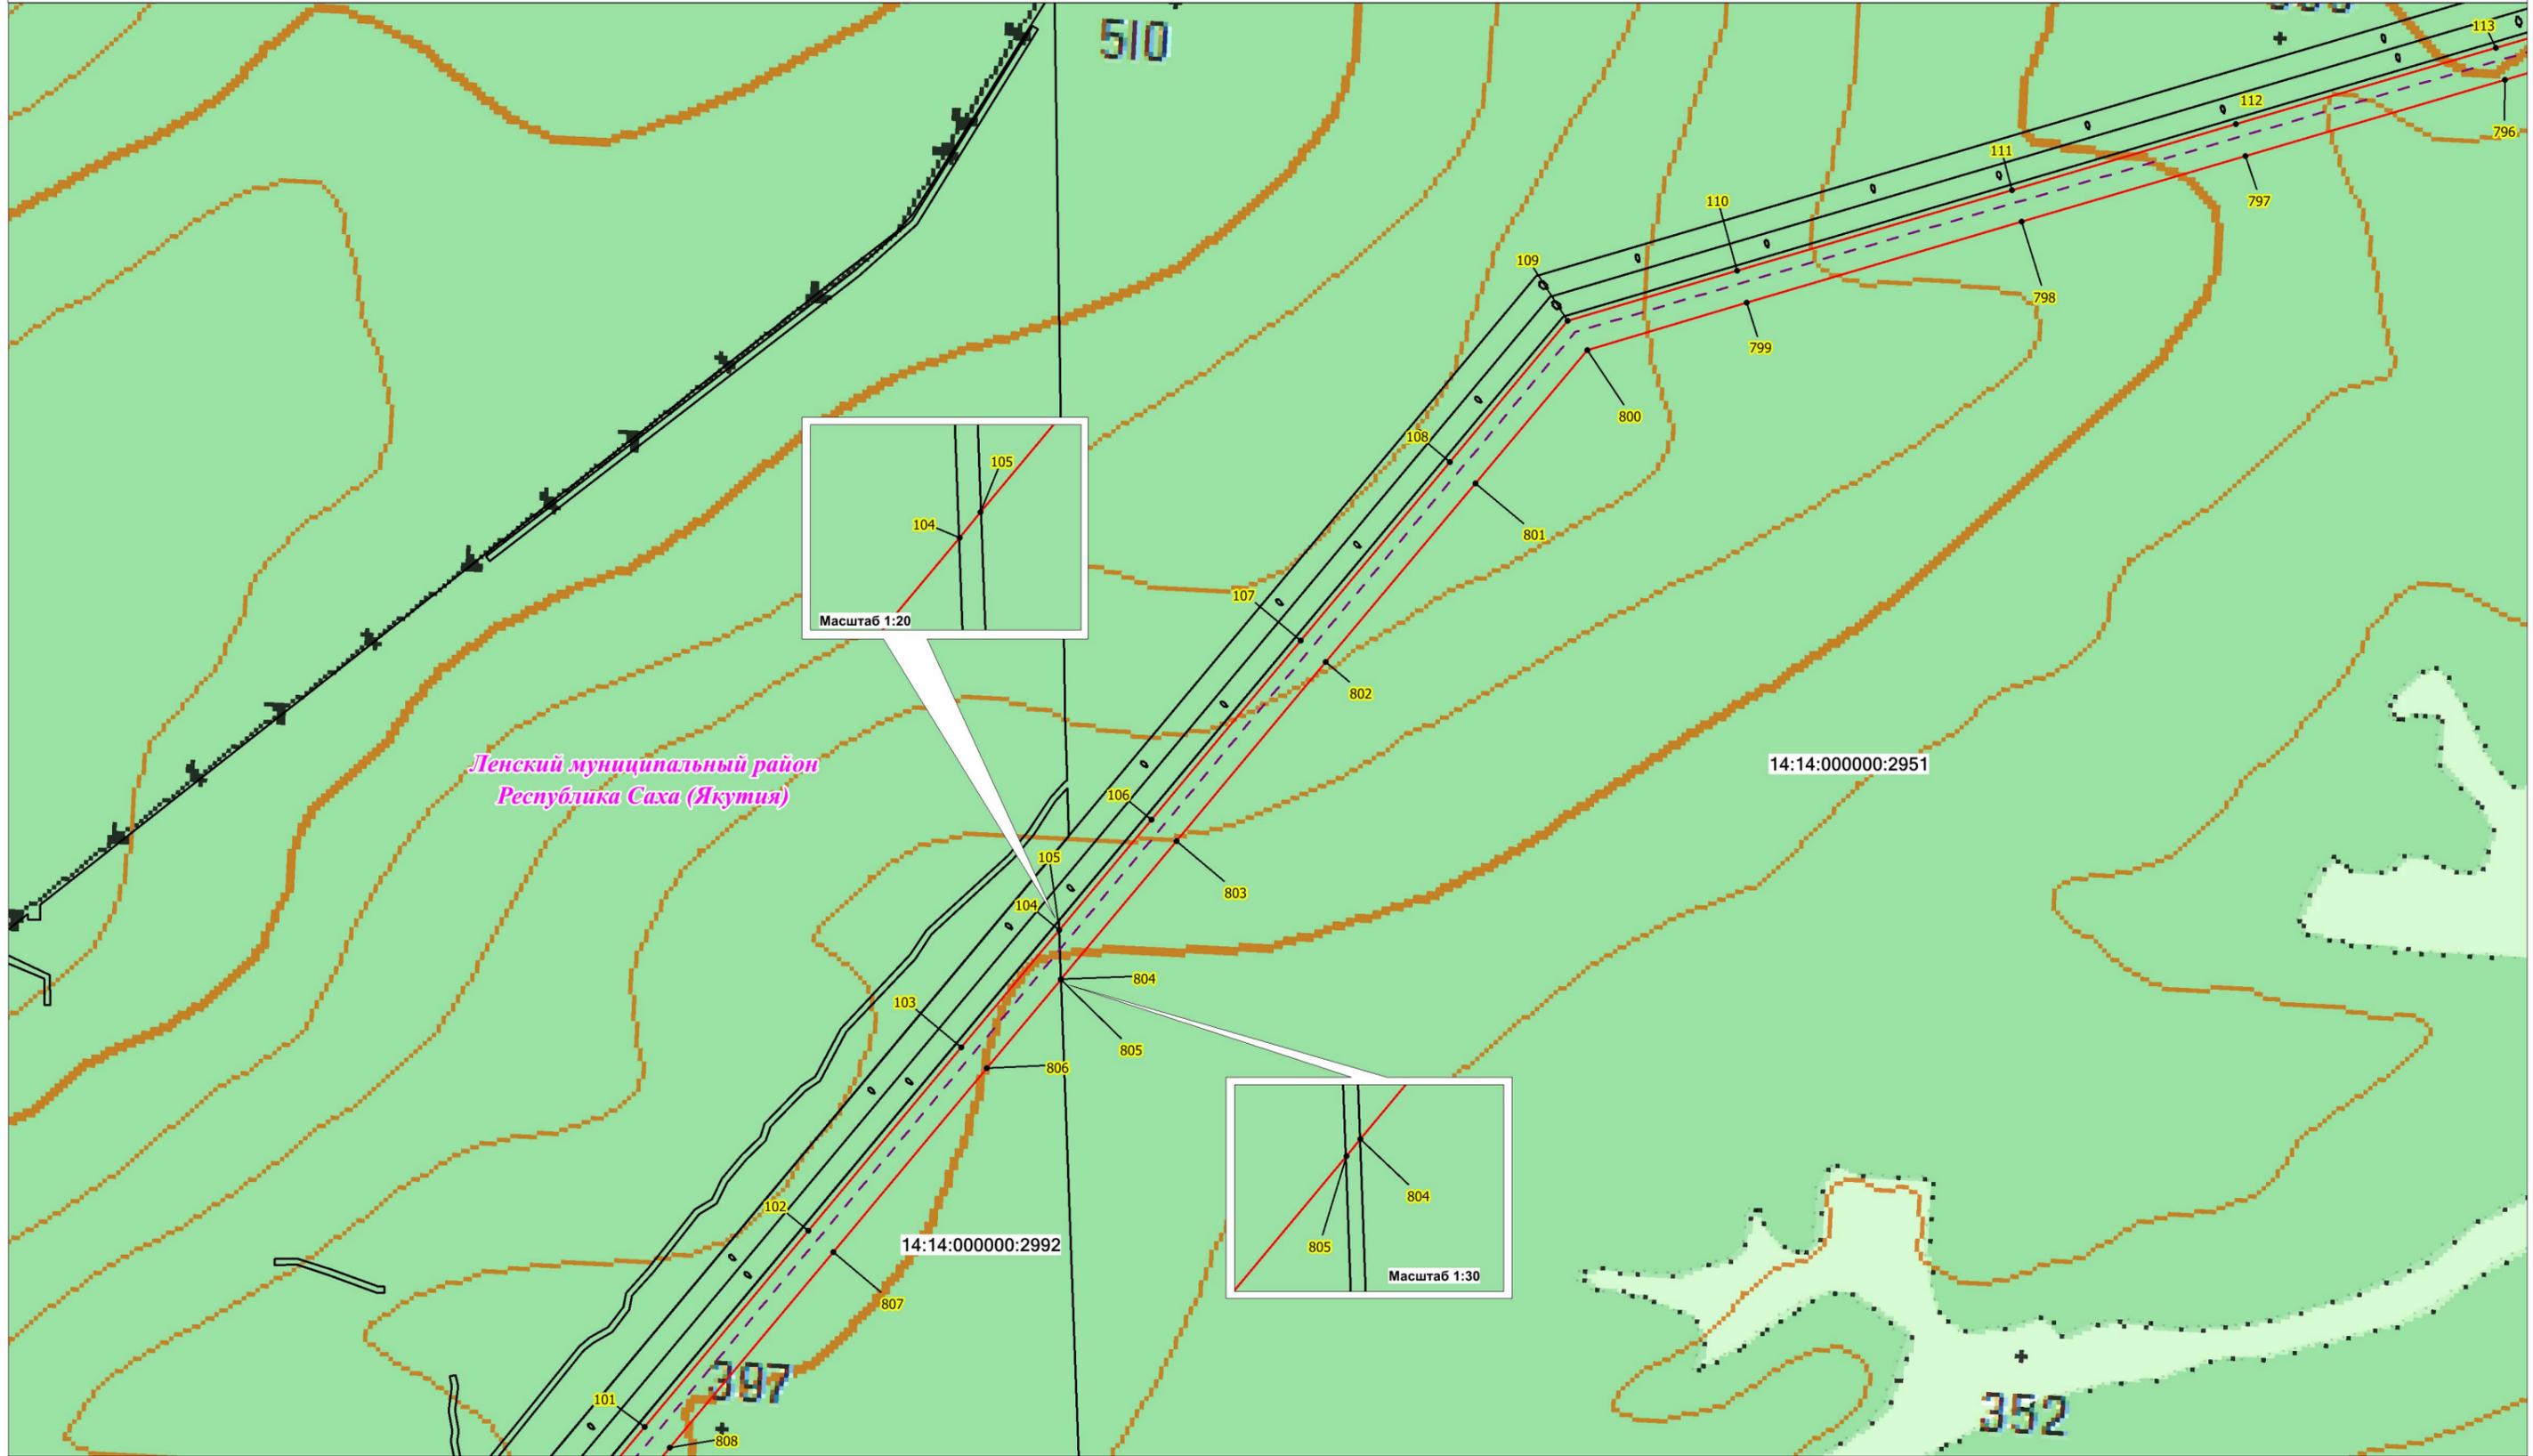


Масштаб 1:10 000

**Условные обозначения:**

- - проектная граница публичного сервитута;
  - **1** - характерная точка границы проектного публичного сервитута;
  - 14:14:000000:2949 - кадастровый номер и границы земельных участков, в отношении которых испрашивается публичный сервитут;
  - - установленные границы административно-территориальных образований;
  - - ось ВЛ 220 кВ Новоленская ТЭС - Пеледуй I цепь
- Проектное местоположение инженерных сооружений:

# Схема расположения границ публичного сервитута

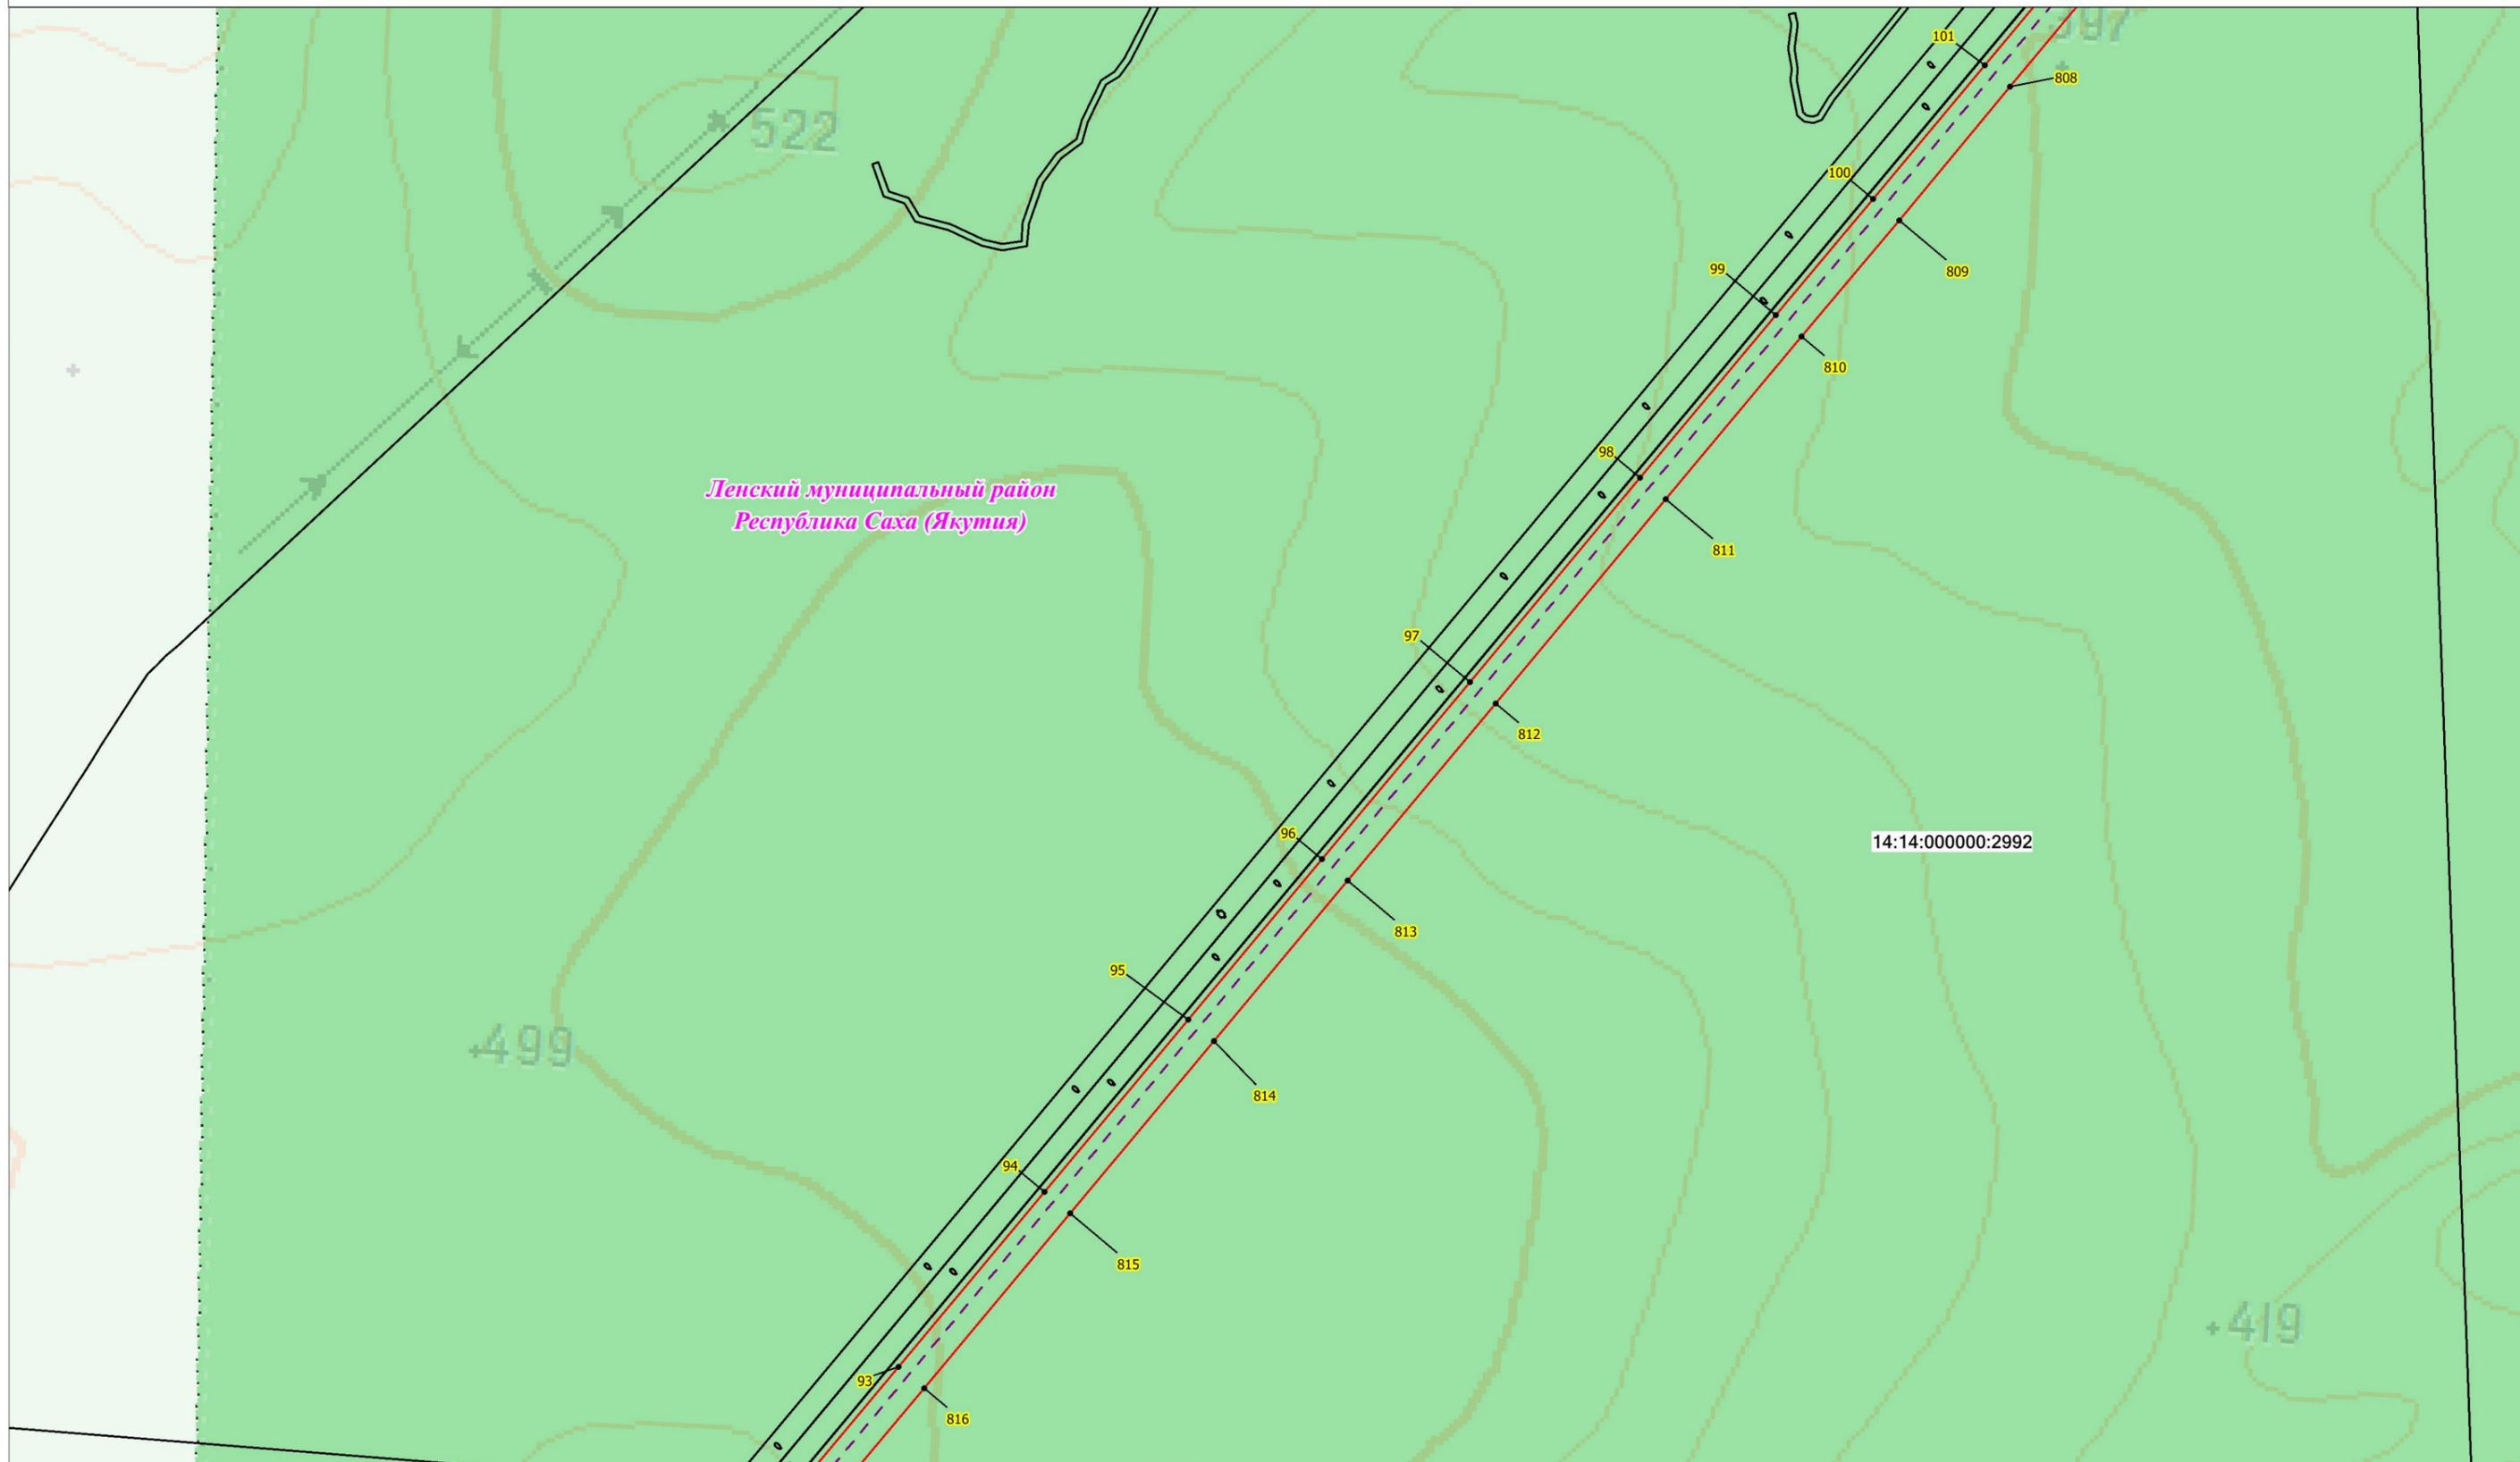


Масштаб 1:10 000

### Условные обозначения:

- - проектная граница публичного сервитута;
- **1** - характерная точка границы проектного публичного сервитута;
- 14:14:000000:2949 - кадастровый номер и границы земельных участков, в отношении которых испрашивается публичный сервитут;
- - установленные границы административно-территориальных образований;
- — — — — Проектное местоположение инженерных сооружений:
- - - - - - ось ВЛ 220 кВ Новоленская ТЭС - Пеледуй I цепь

# Схема расположения границ публичного сервитута

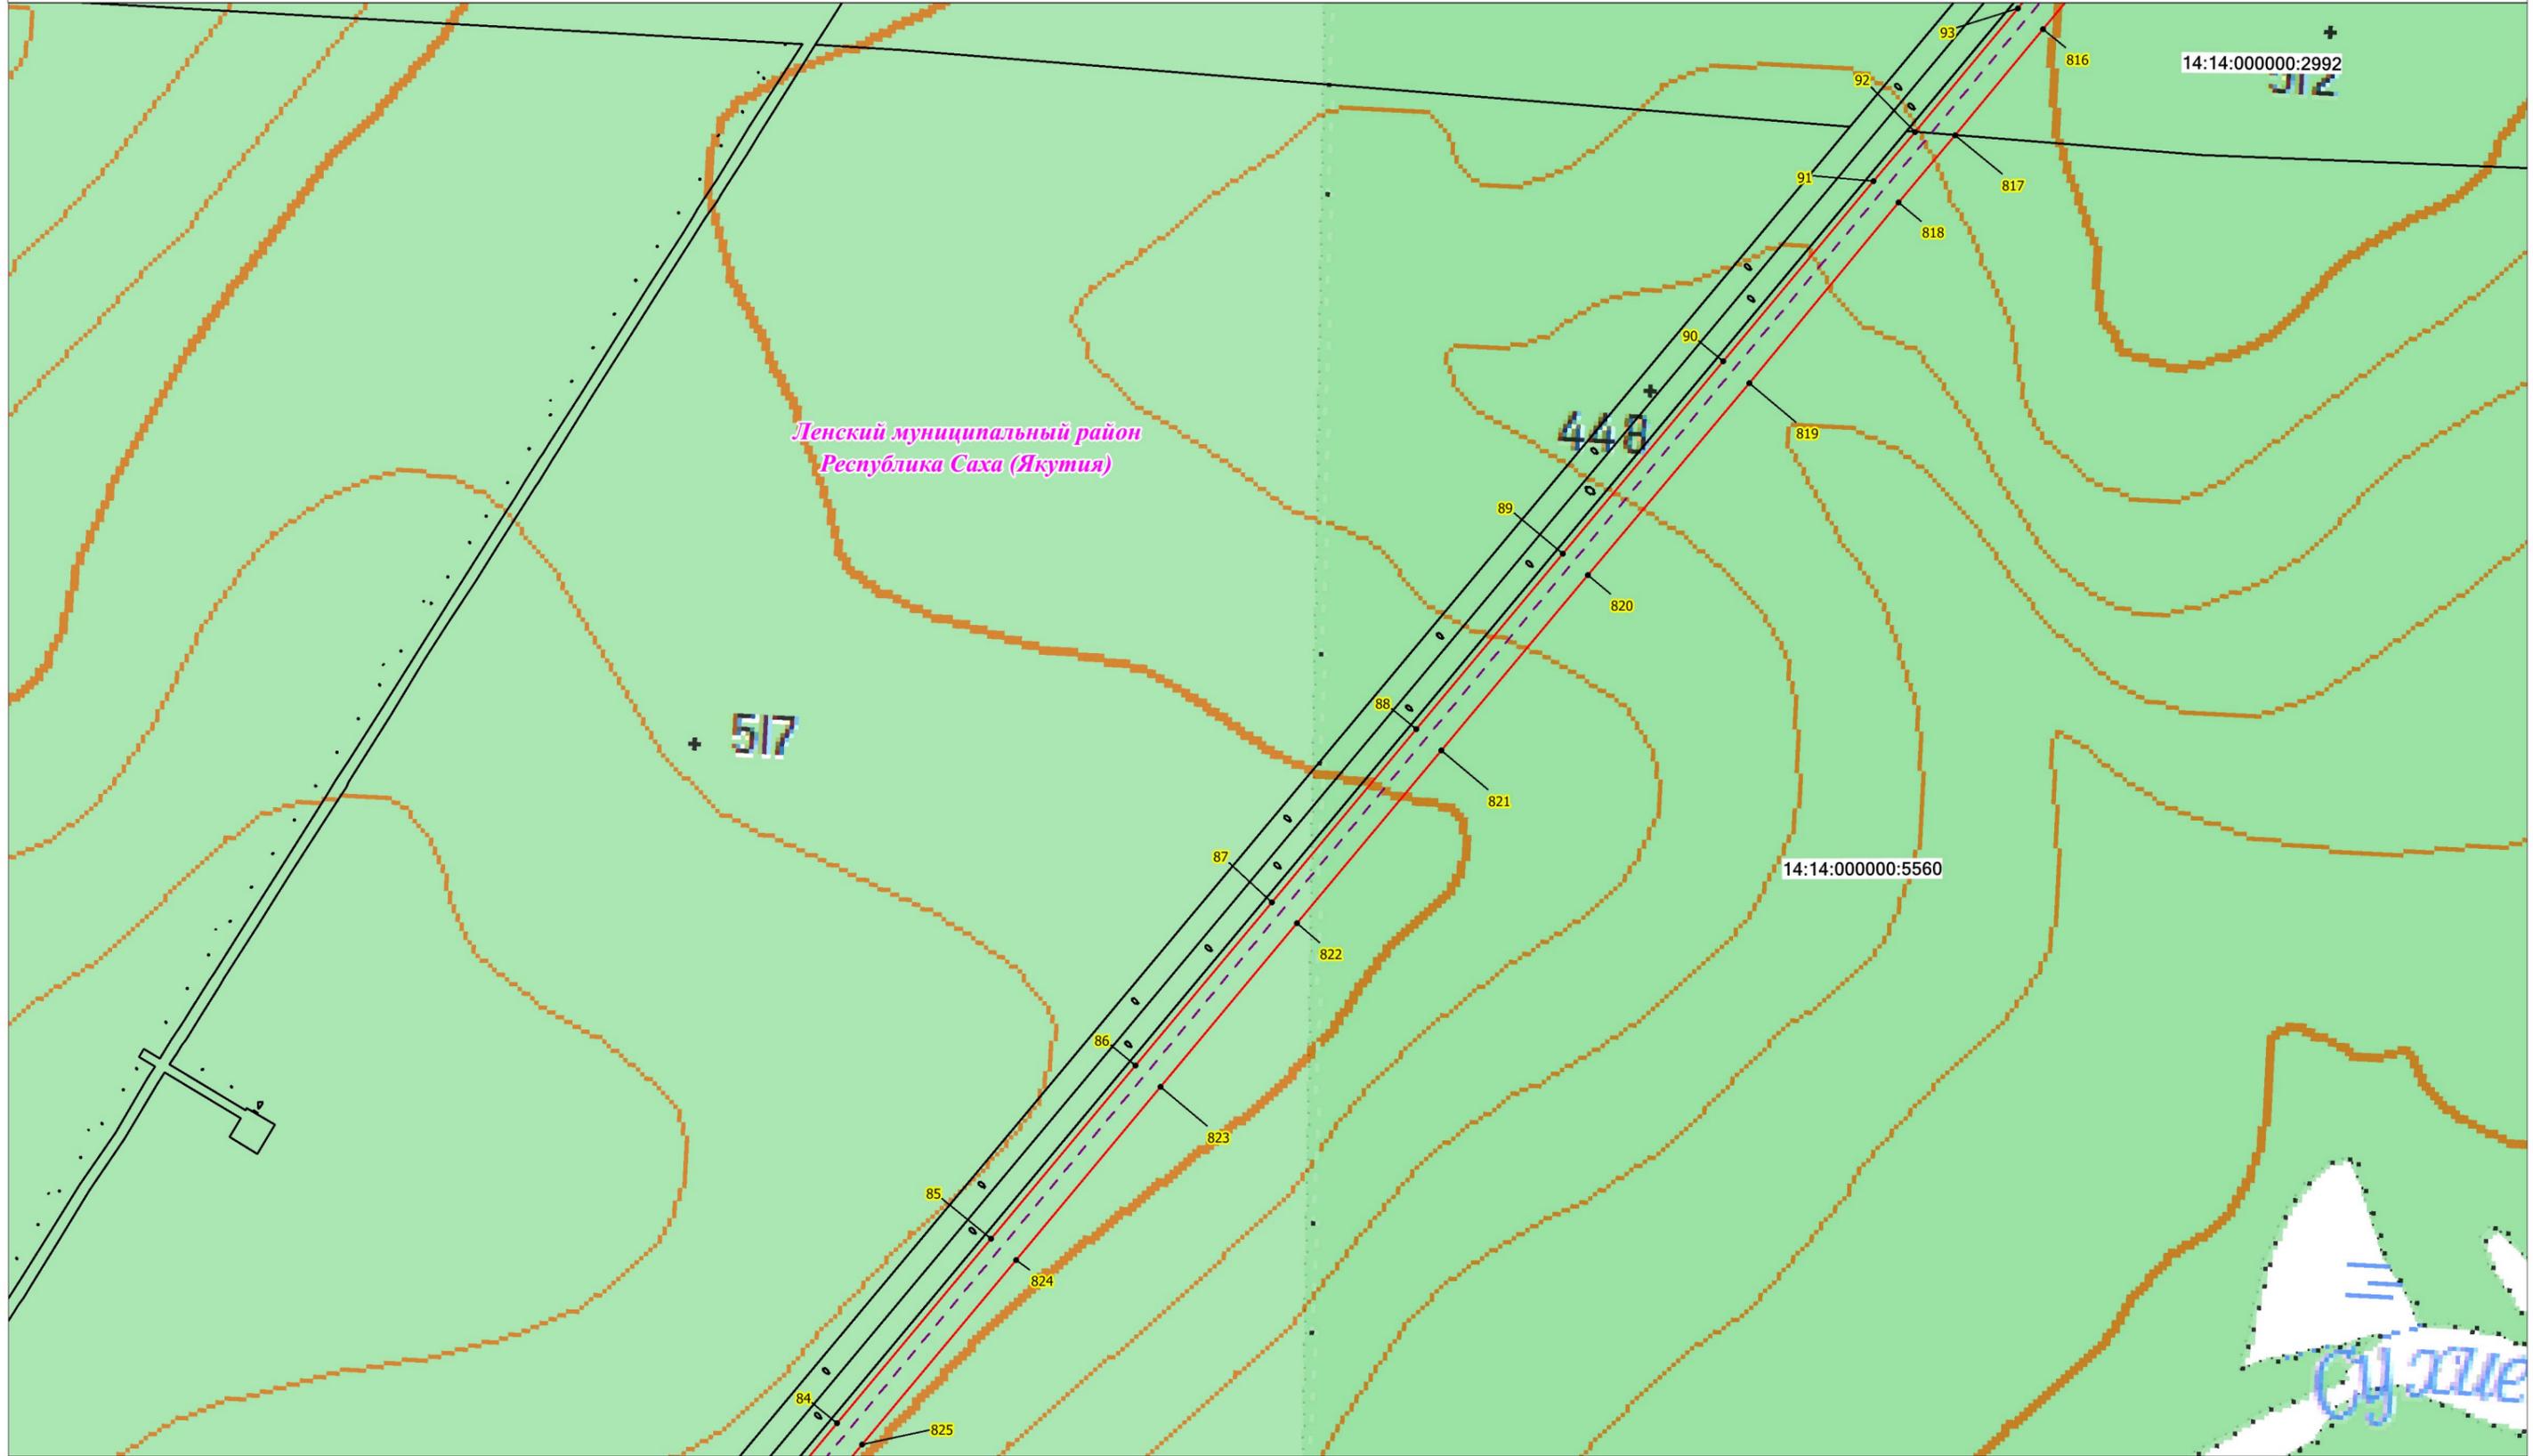


Масштаб 1:10 000

### Условные обозначения:

- проектная граница публичного сервитута;
- 1 - характерная точка границы проектного публичного сервитута;
- 14:14:000000:2949 - кадастровый номер и границы земельных участков, в отношении которых испрашивается публичный сервитут;
- установленные границы административно-территориальных образований;
- Проектное местоположение инженерных сооружений:
  - ось ВЛ 220 кВ Новоленская ТЭС - Пеледуй I цепь

# Схема расположения границ публичного сервитута

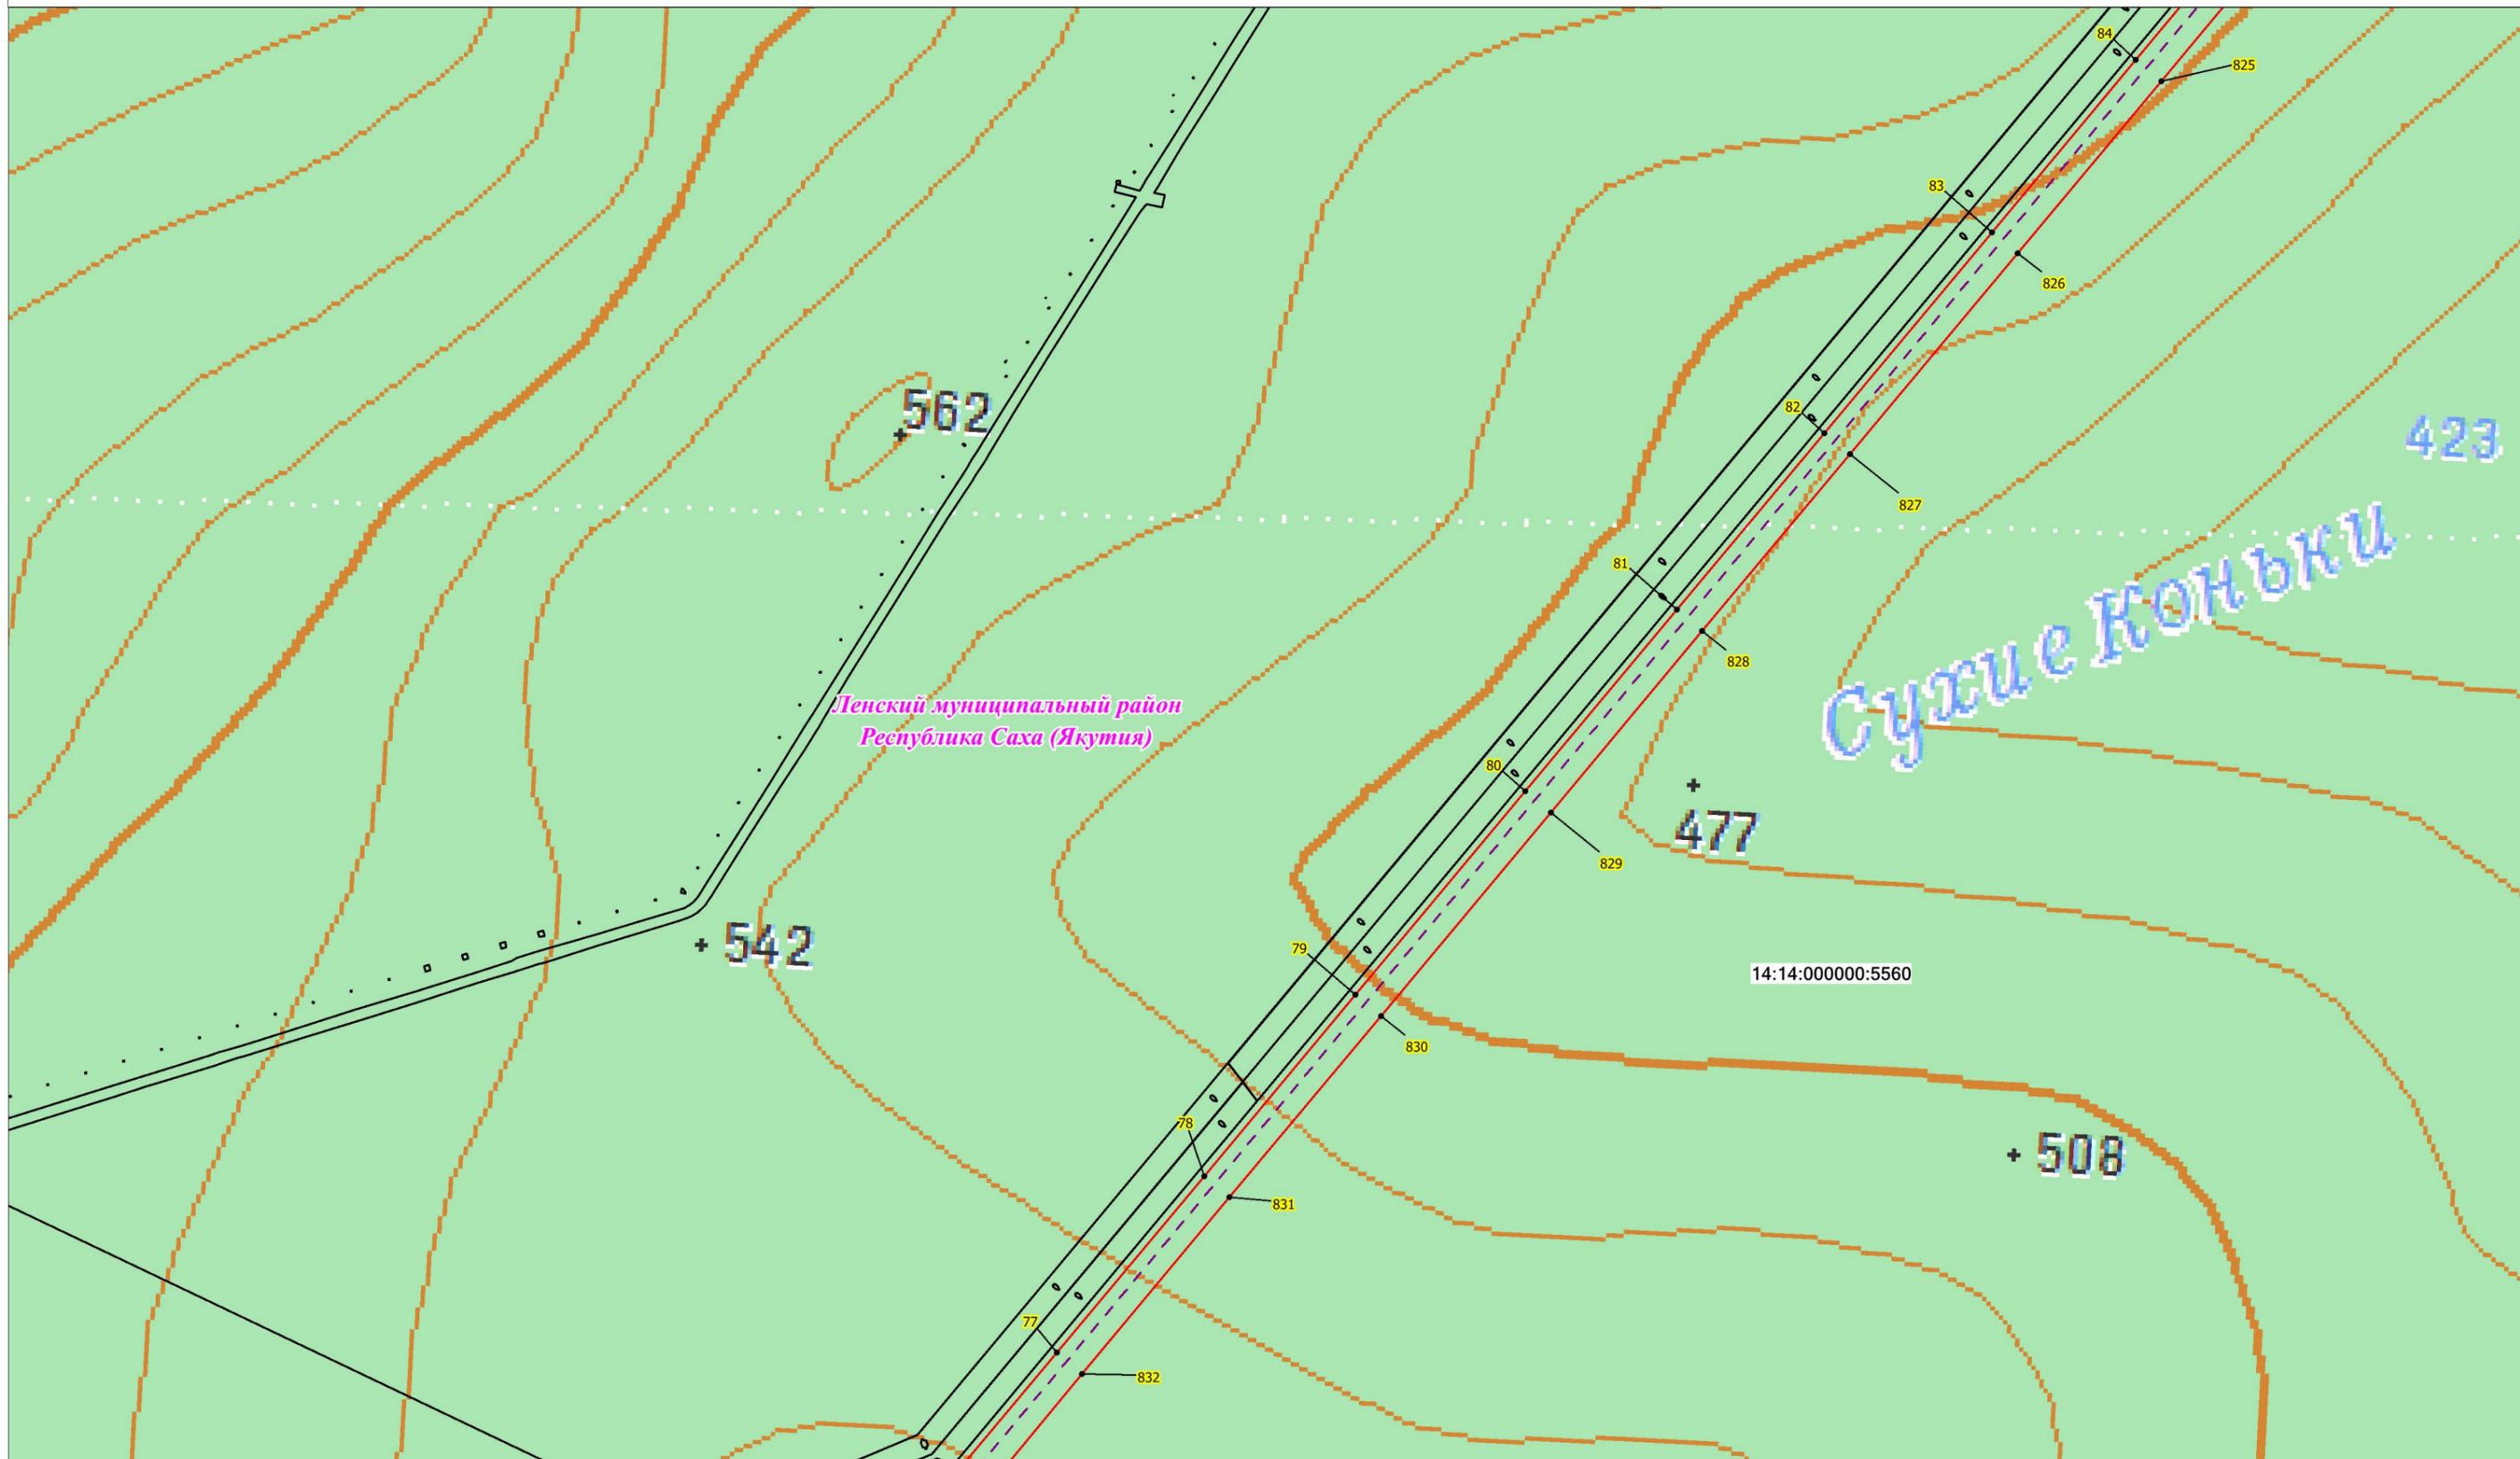


Масштаб 1:10 000

## Условные обозначения:

-  - проектная граница публичного сервитута;
-  - характерная точка границы проектного публичного сервитута;
-  - кадастровый номер и границы земельных участков, в отношении которых испрашивается публичный сервитут;
-  - установленные границы административно-территориальных образований;
-  - ось ВЛ 220 кВ Новоленская ТЭС - Пеледуй I цепь

# Схема расположения границ публичного сервитута

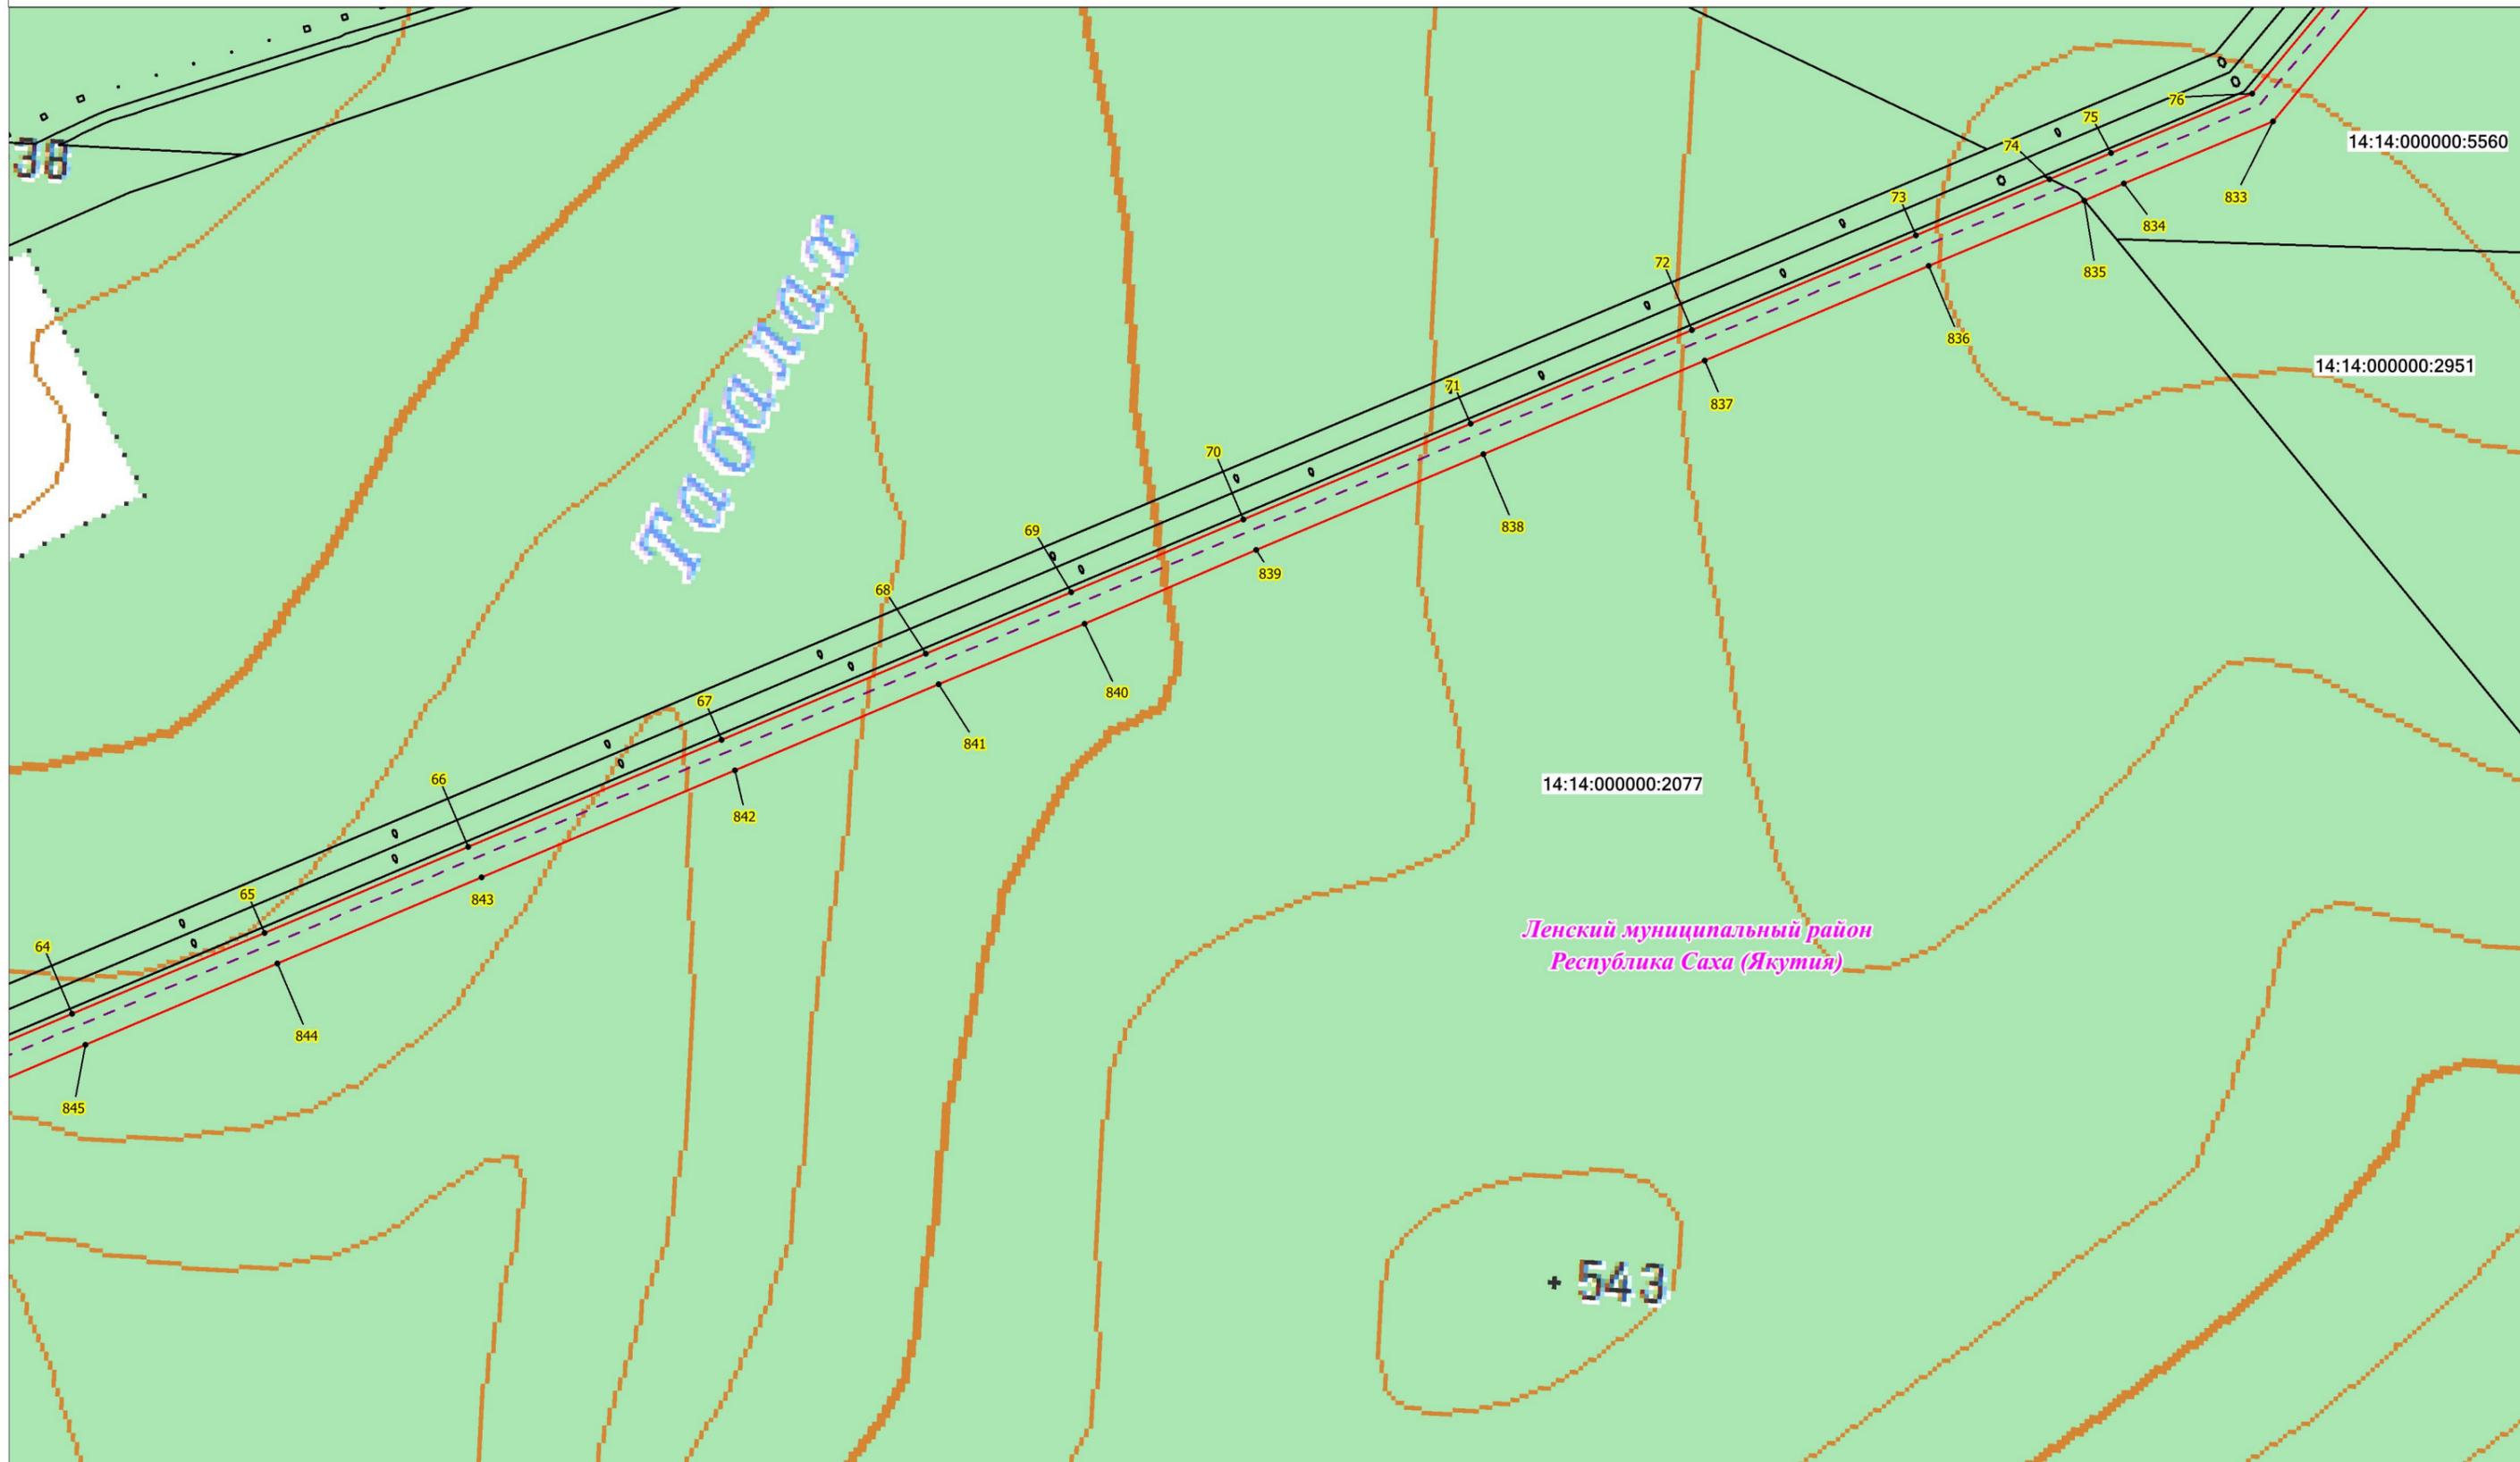


Масштаб 1:10 000

### Условные обозначения:

-  - проектная граница публичного сервитута;
-  - характерная точка границы проектного публичного сервитута;
-  - кадастровый номер и границы земельных участков, в отношении которых испрашивается публичный сервитут;
-  - установленные границы административно-территориальных образований;
-  - ось ВЛ 220 кВ Новоленская ТЭС - Пеледуй I цепь

# Схема расположения границ публичного сервитута

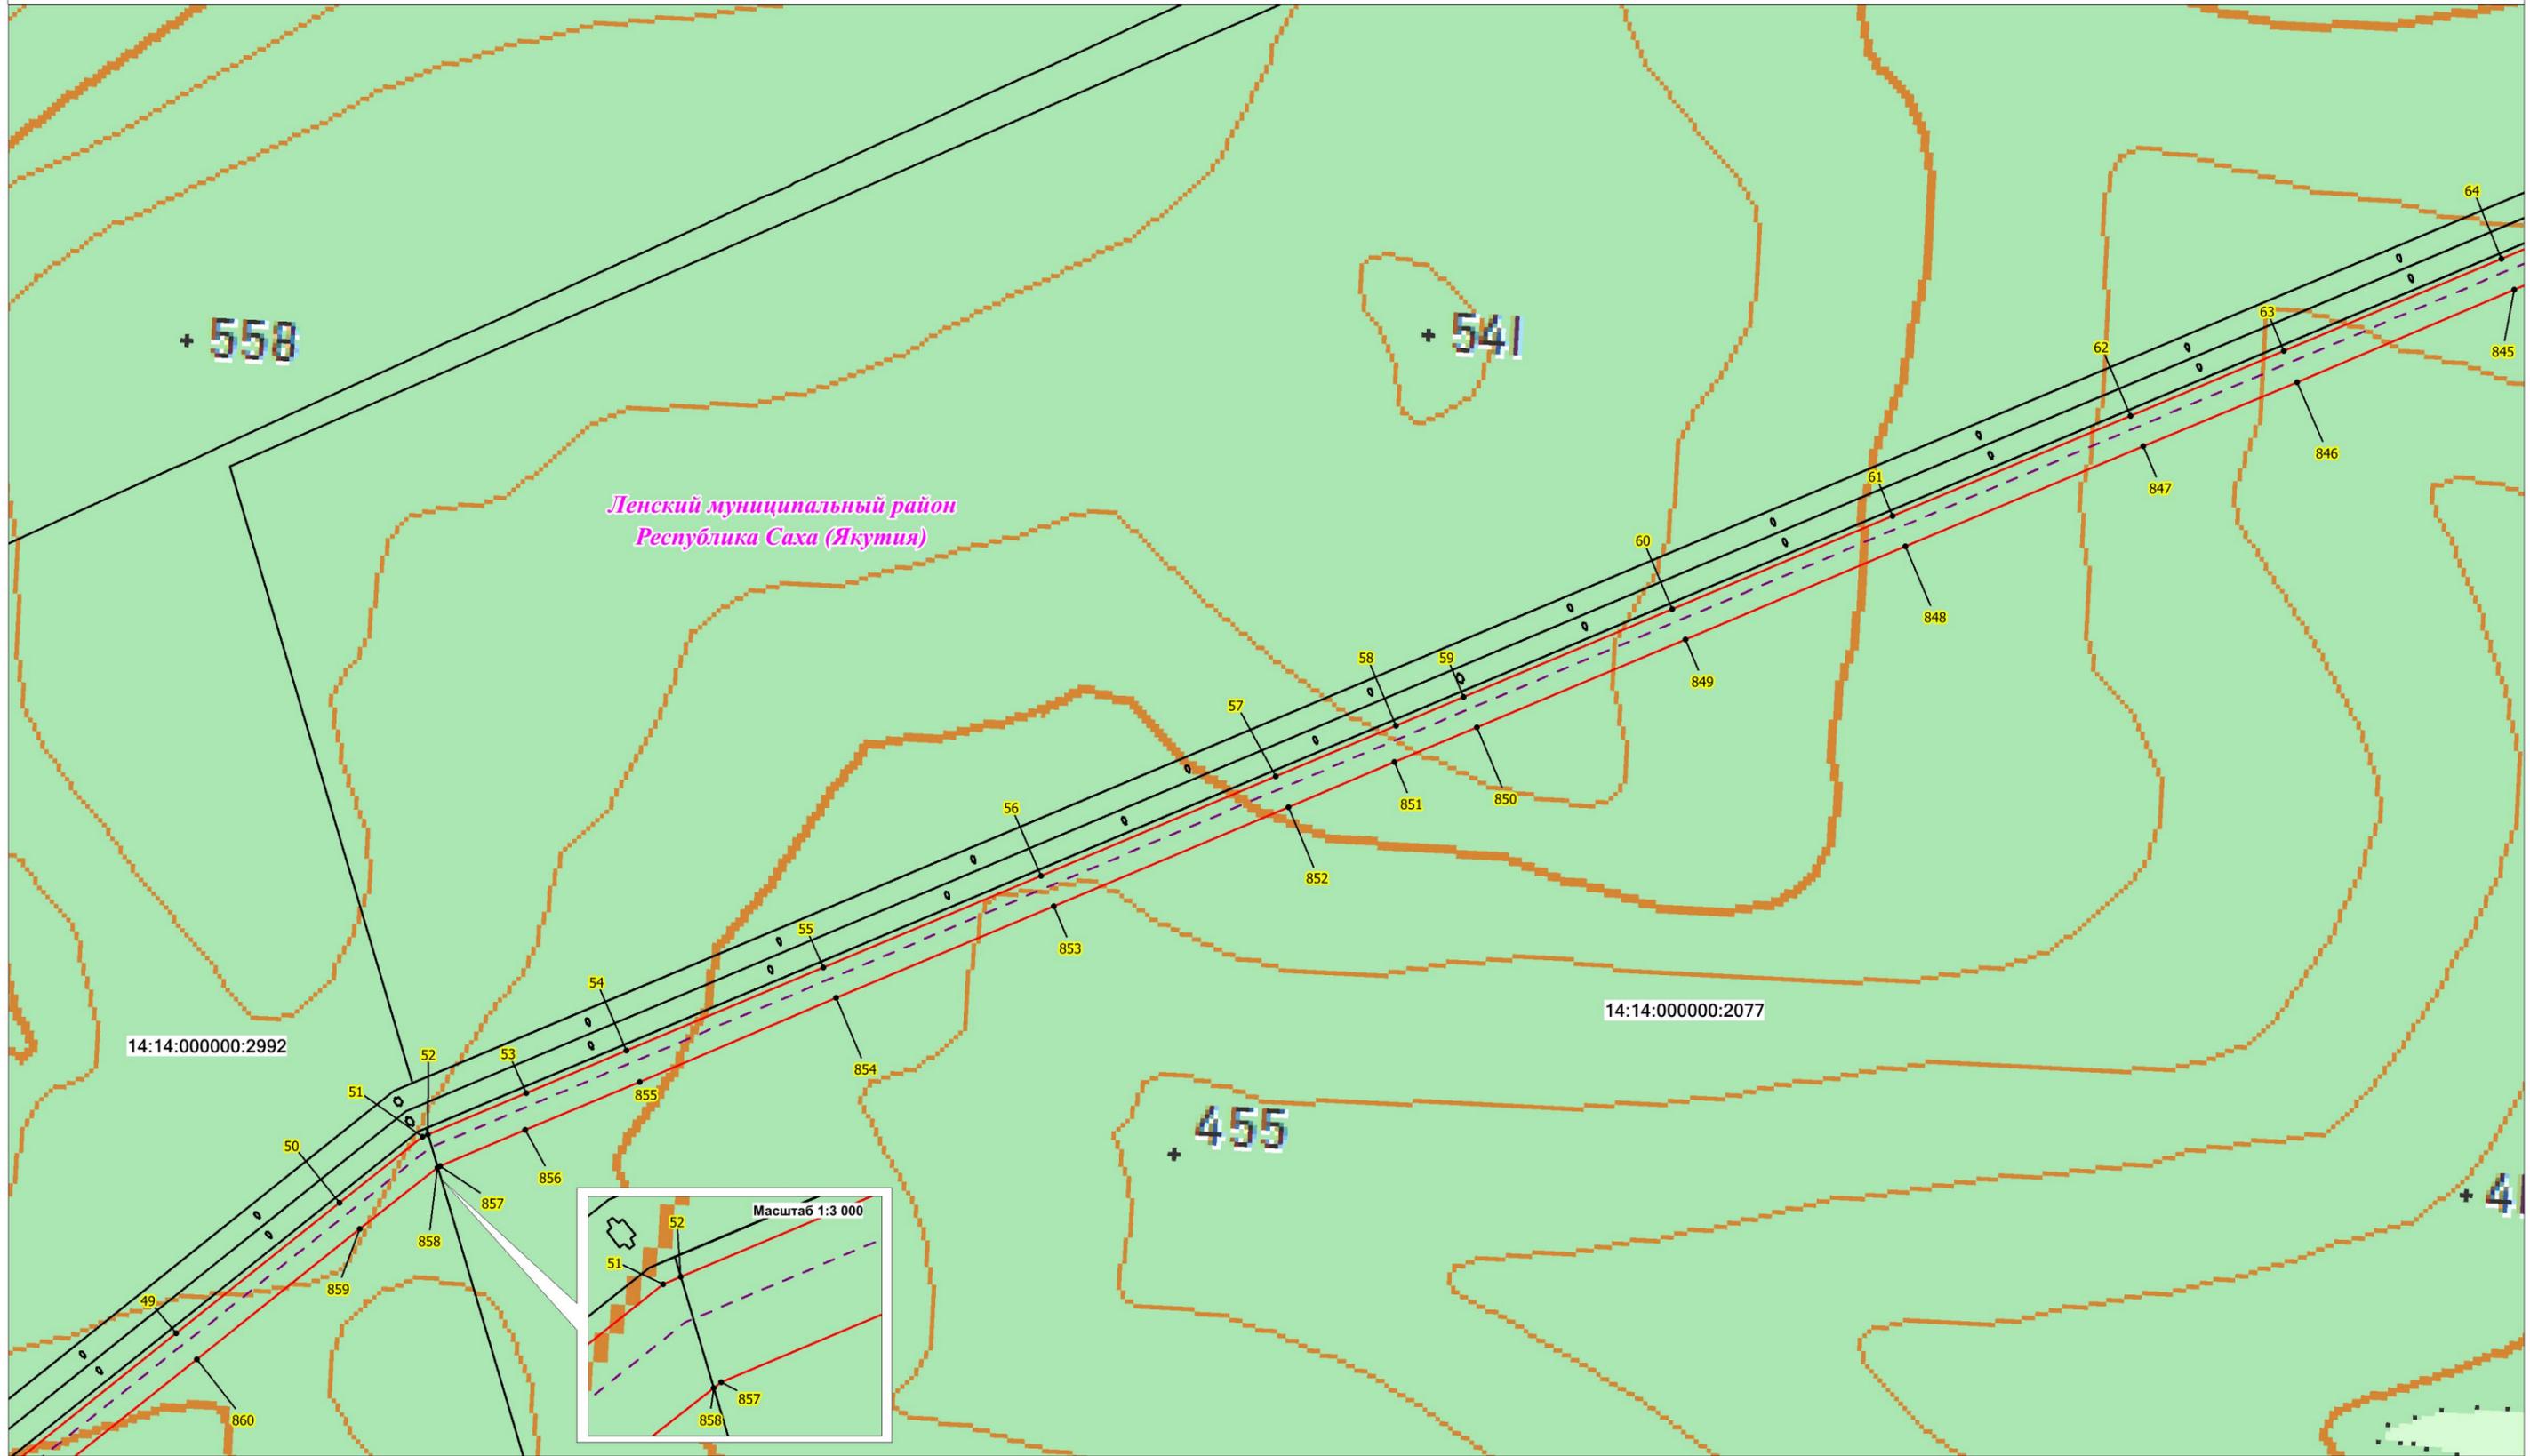


Масштаб 1:10 000

### Условные обозначения:

- - проектная граница публичного сервитута;
- 1 - характерная точка границы проектного публичного сервитута;
- 14:14:000000:2949 - кадастровый номер и границы земельных участков, в отношении которых испрашивается публичный сервитут;
- - установленные границы административно-территориальных образований;
- — — — — Проектное местоположение инженерных сооружений:
- - - - - - ось ВЛ 220 кВ Новоленская ТЭС - Пеледуй I цепь

# Схема расположения границ публичного сервитута

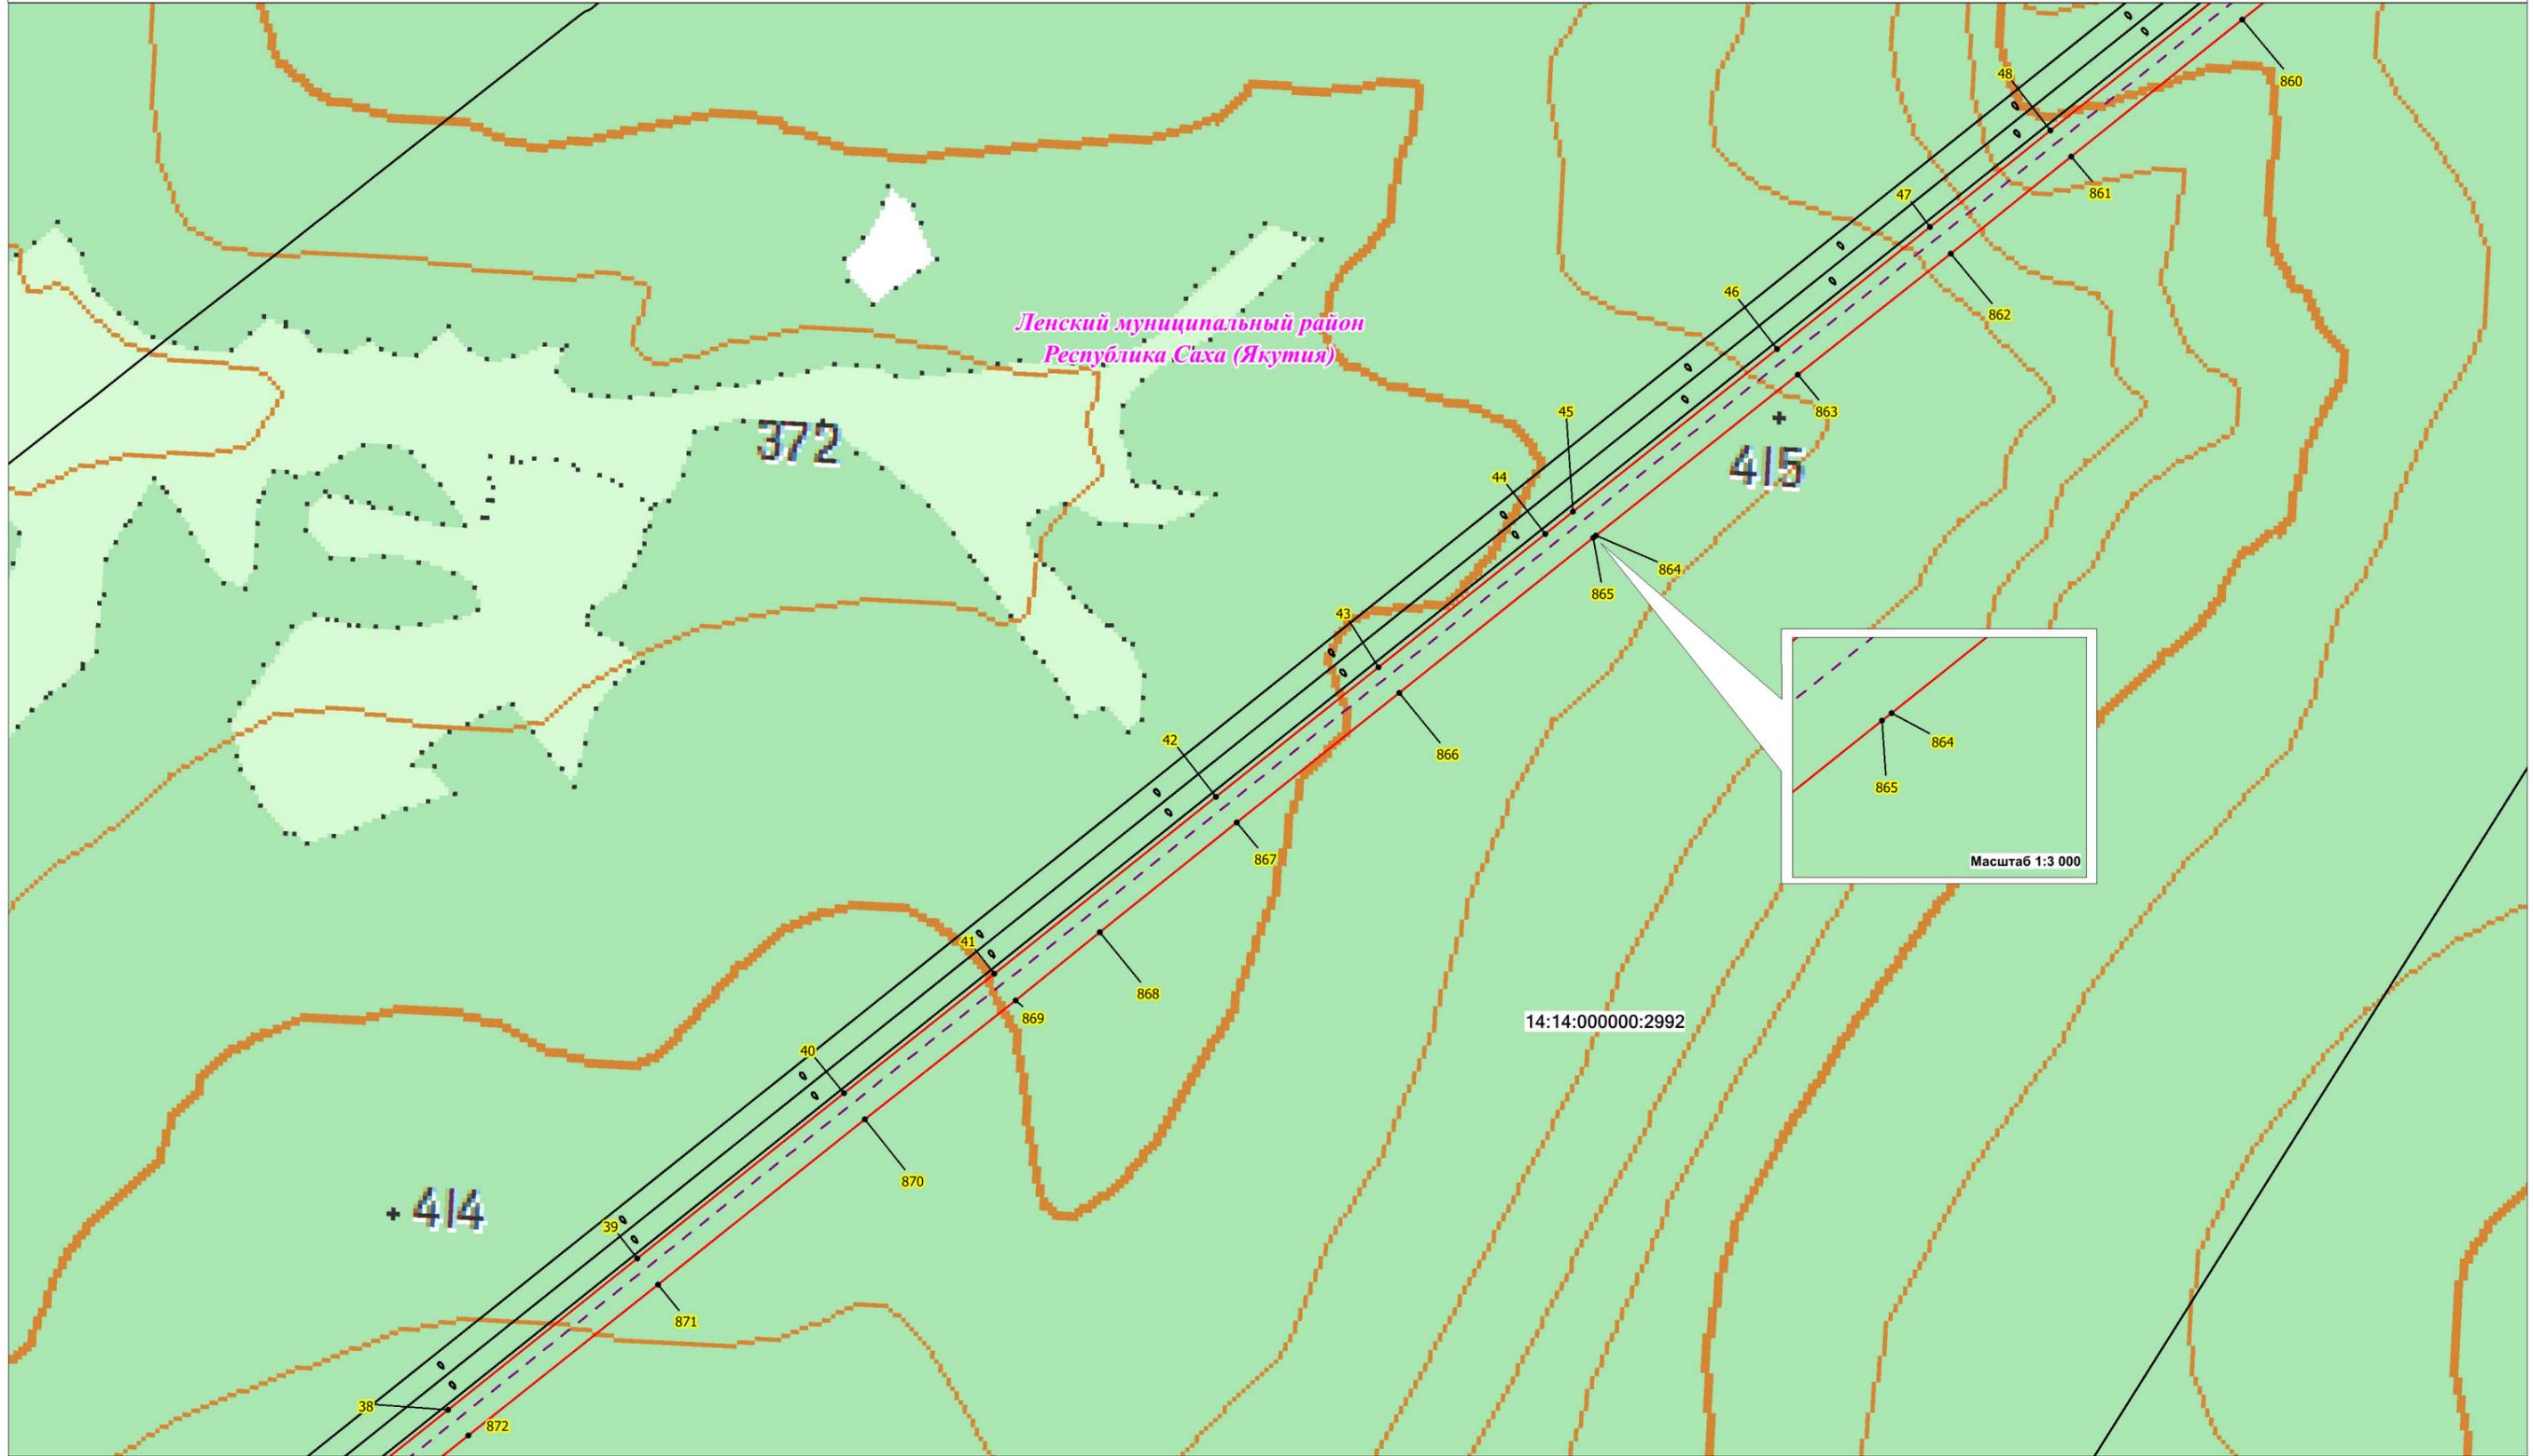


Масштаб 1:10 000

**Условные обозначения:**

- - проектная граница публичного сервитута;
- 1 - характерная точка границы проектного публичного сервитута;
- 14:14:000000:2949 - кадастровый номер и границы земельных участков, в отношении которых испрашивается публичный сервитут;
- - установленные границы административно-территориальных образований;
- - Проектное местоположение инженерных сооружений:
- - - - ось ВЛ 220 кВ Новоленская ТЭС - Пеледуй I цепь

# Схема расположения границ публичного сервитута

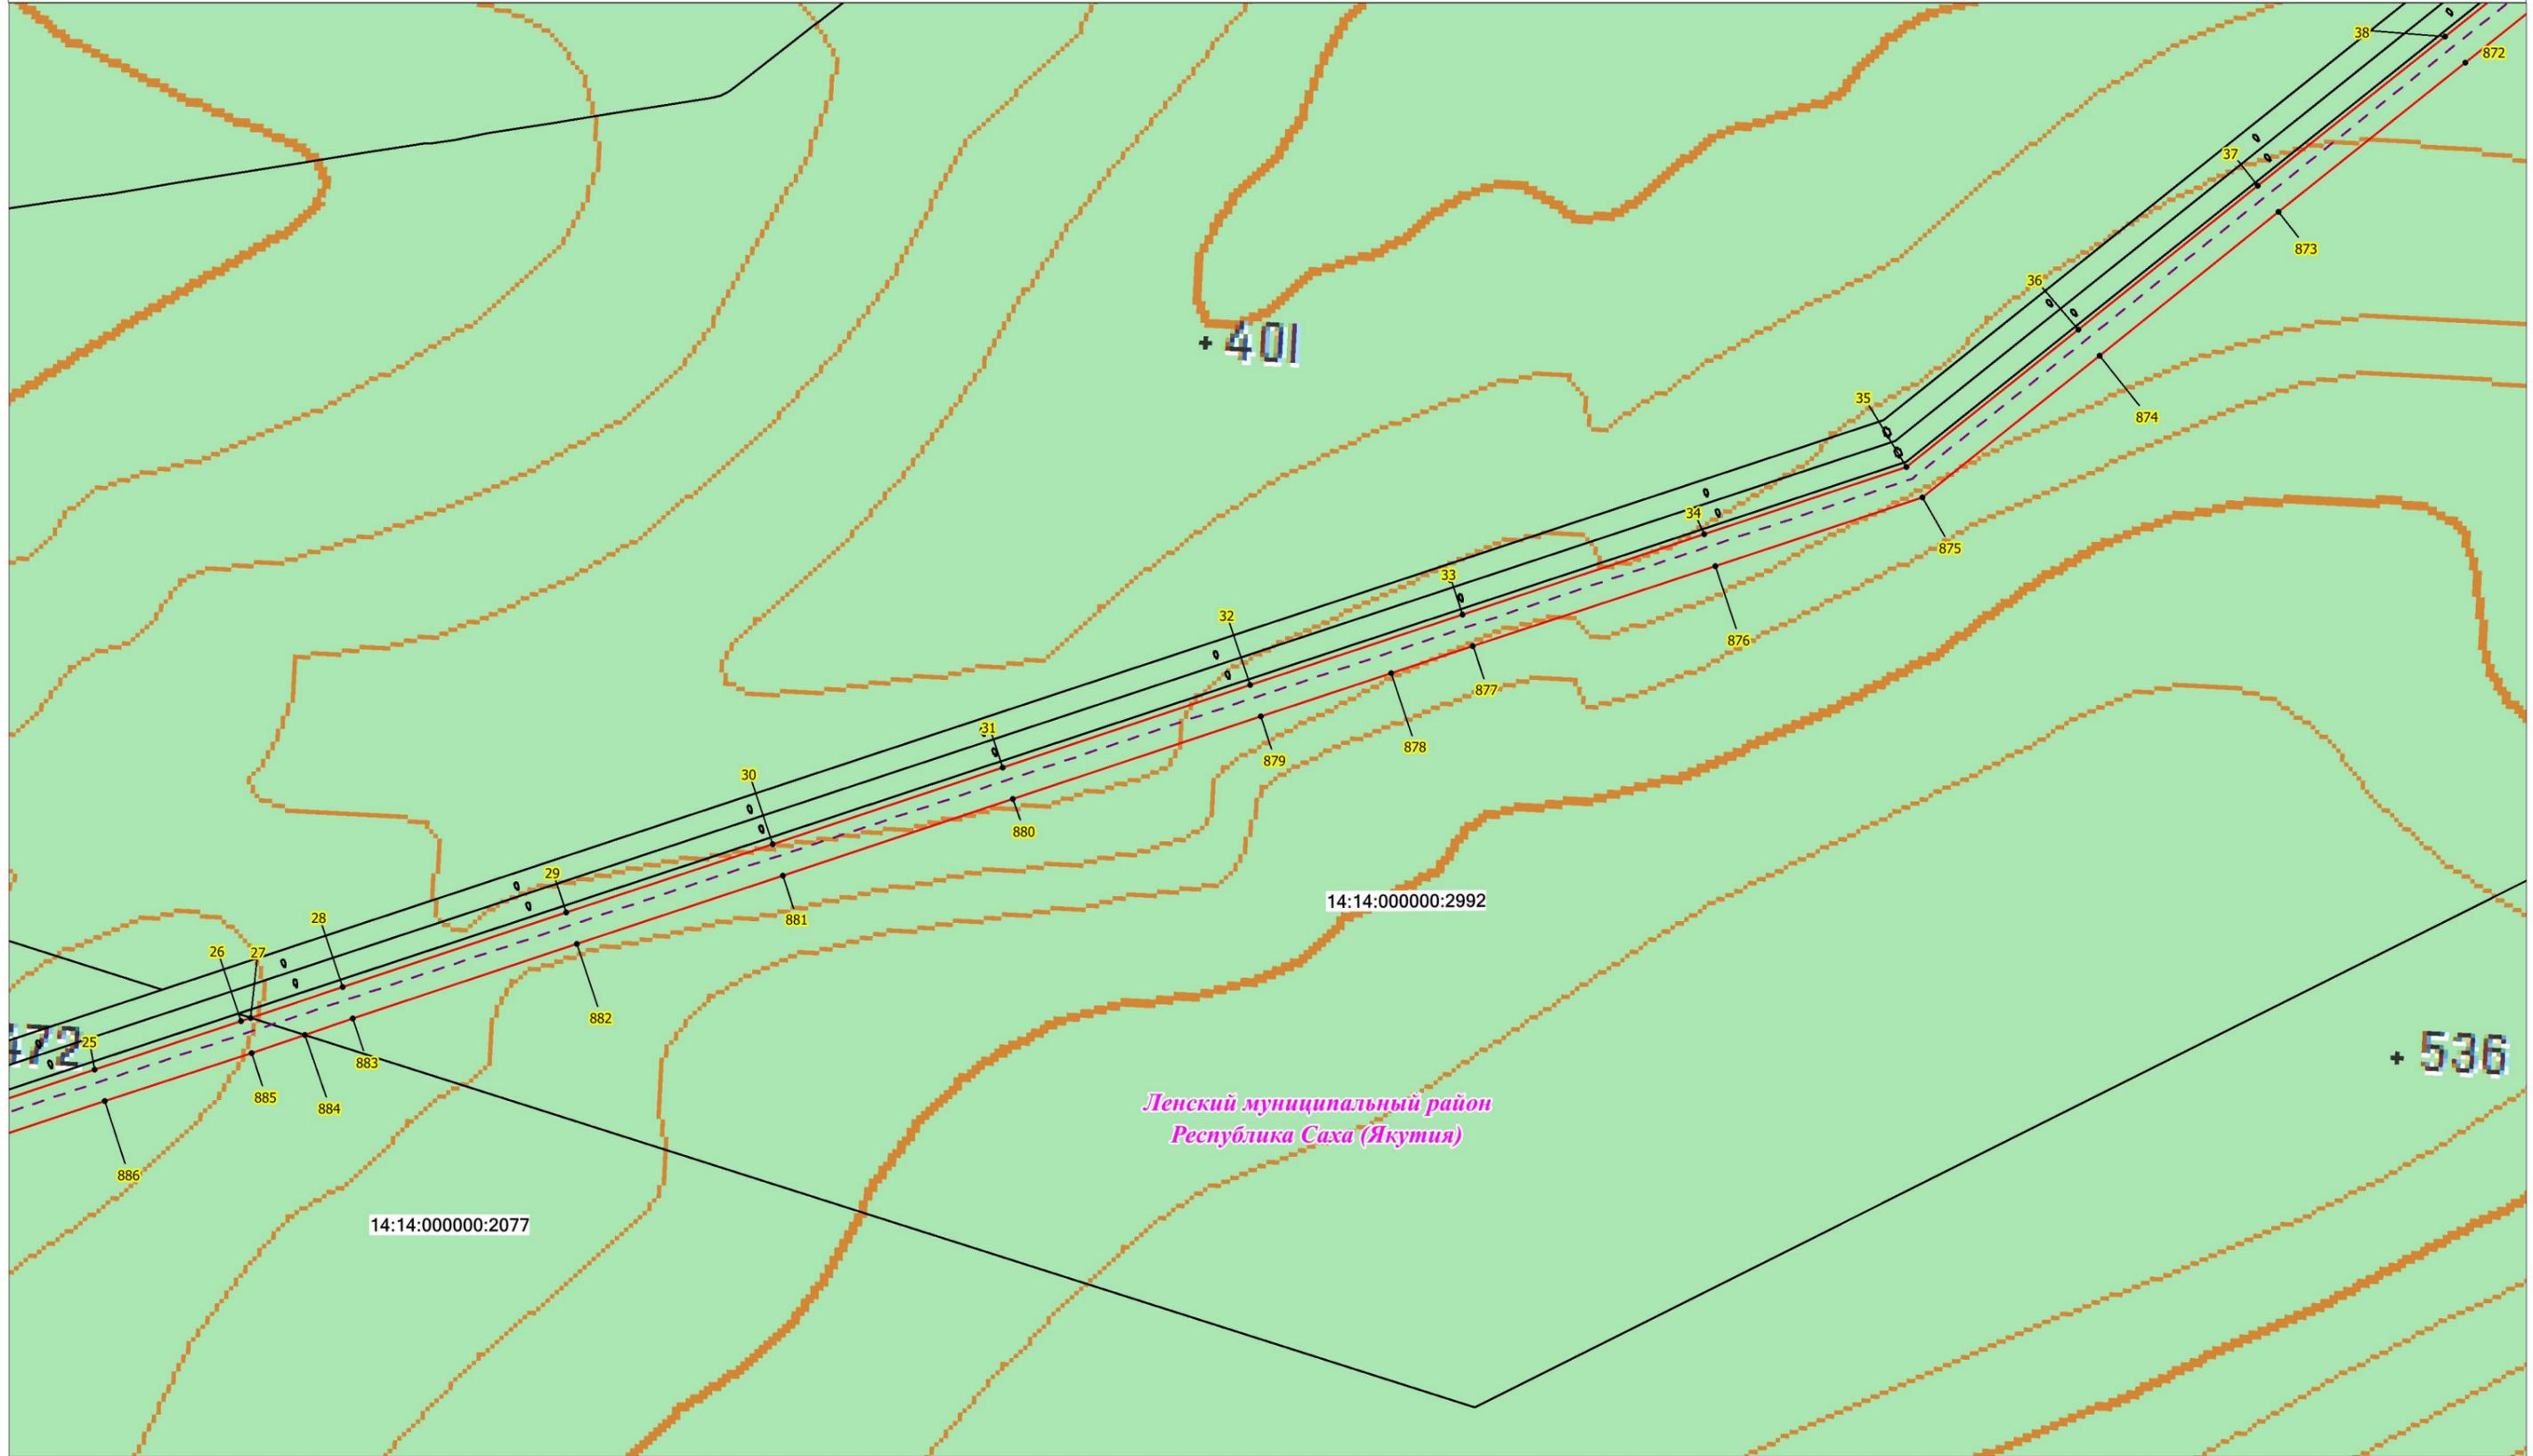


Масштаб 1:10 000

### Условные обозначения:

-  - проектная граница публичного сервитута;
  -  - характерная точка границы проектного публичного сервитута;
  -  - кадастровый номер и границы земельных участков, в отношении которых испрашивается публичный сервитут;
  -  - установленные границы административно-территориальных образований;
- Проектное местоположение инженерных сооружений:
-  - ось ВЛ 220 кВ Новоленская ТЭС - Пеледуй I цепь

# Схема расположения границ публичного сервитута

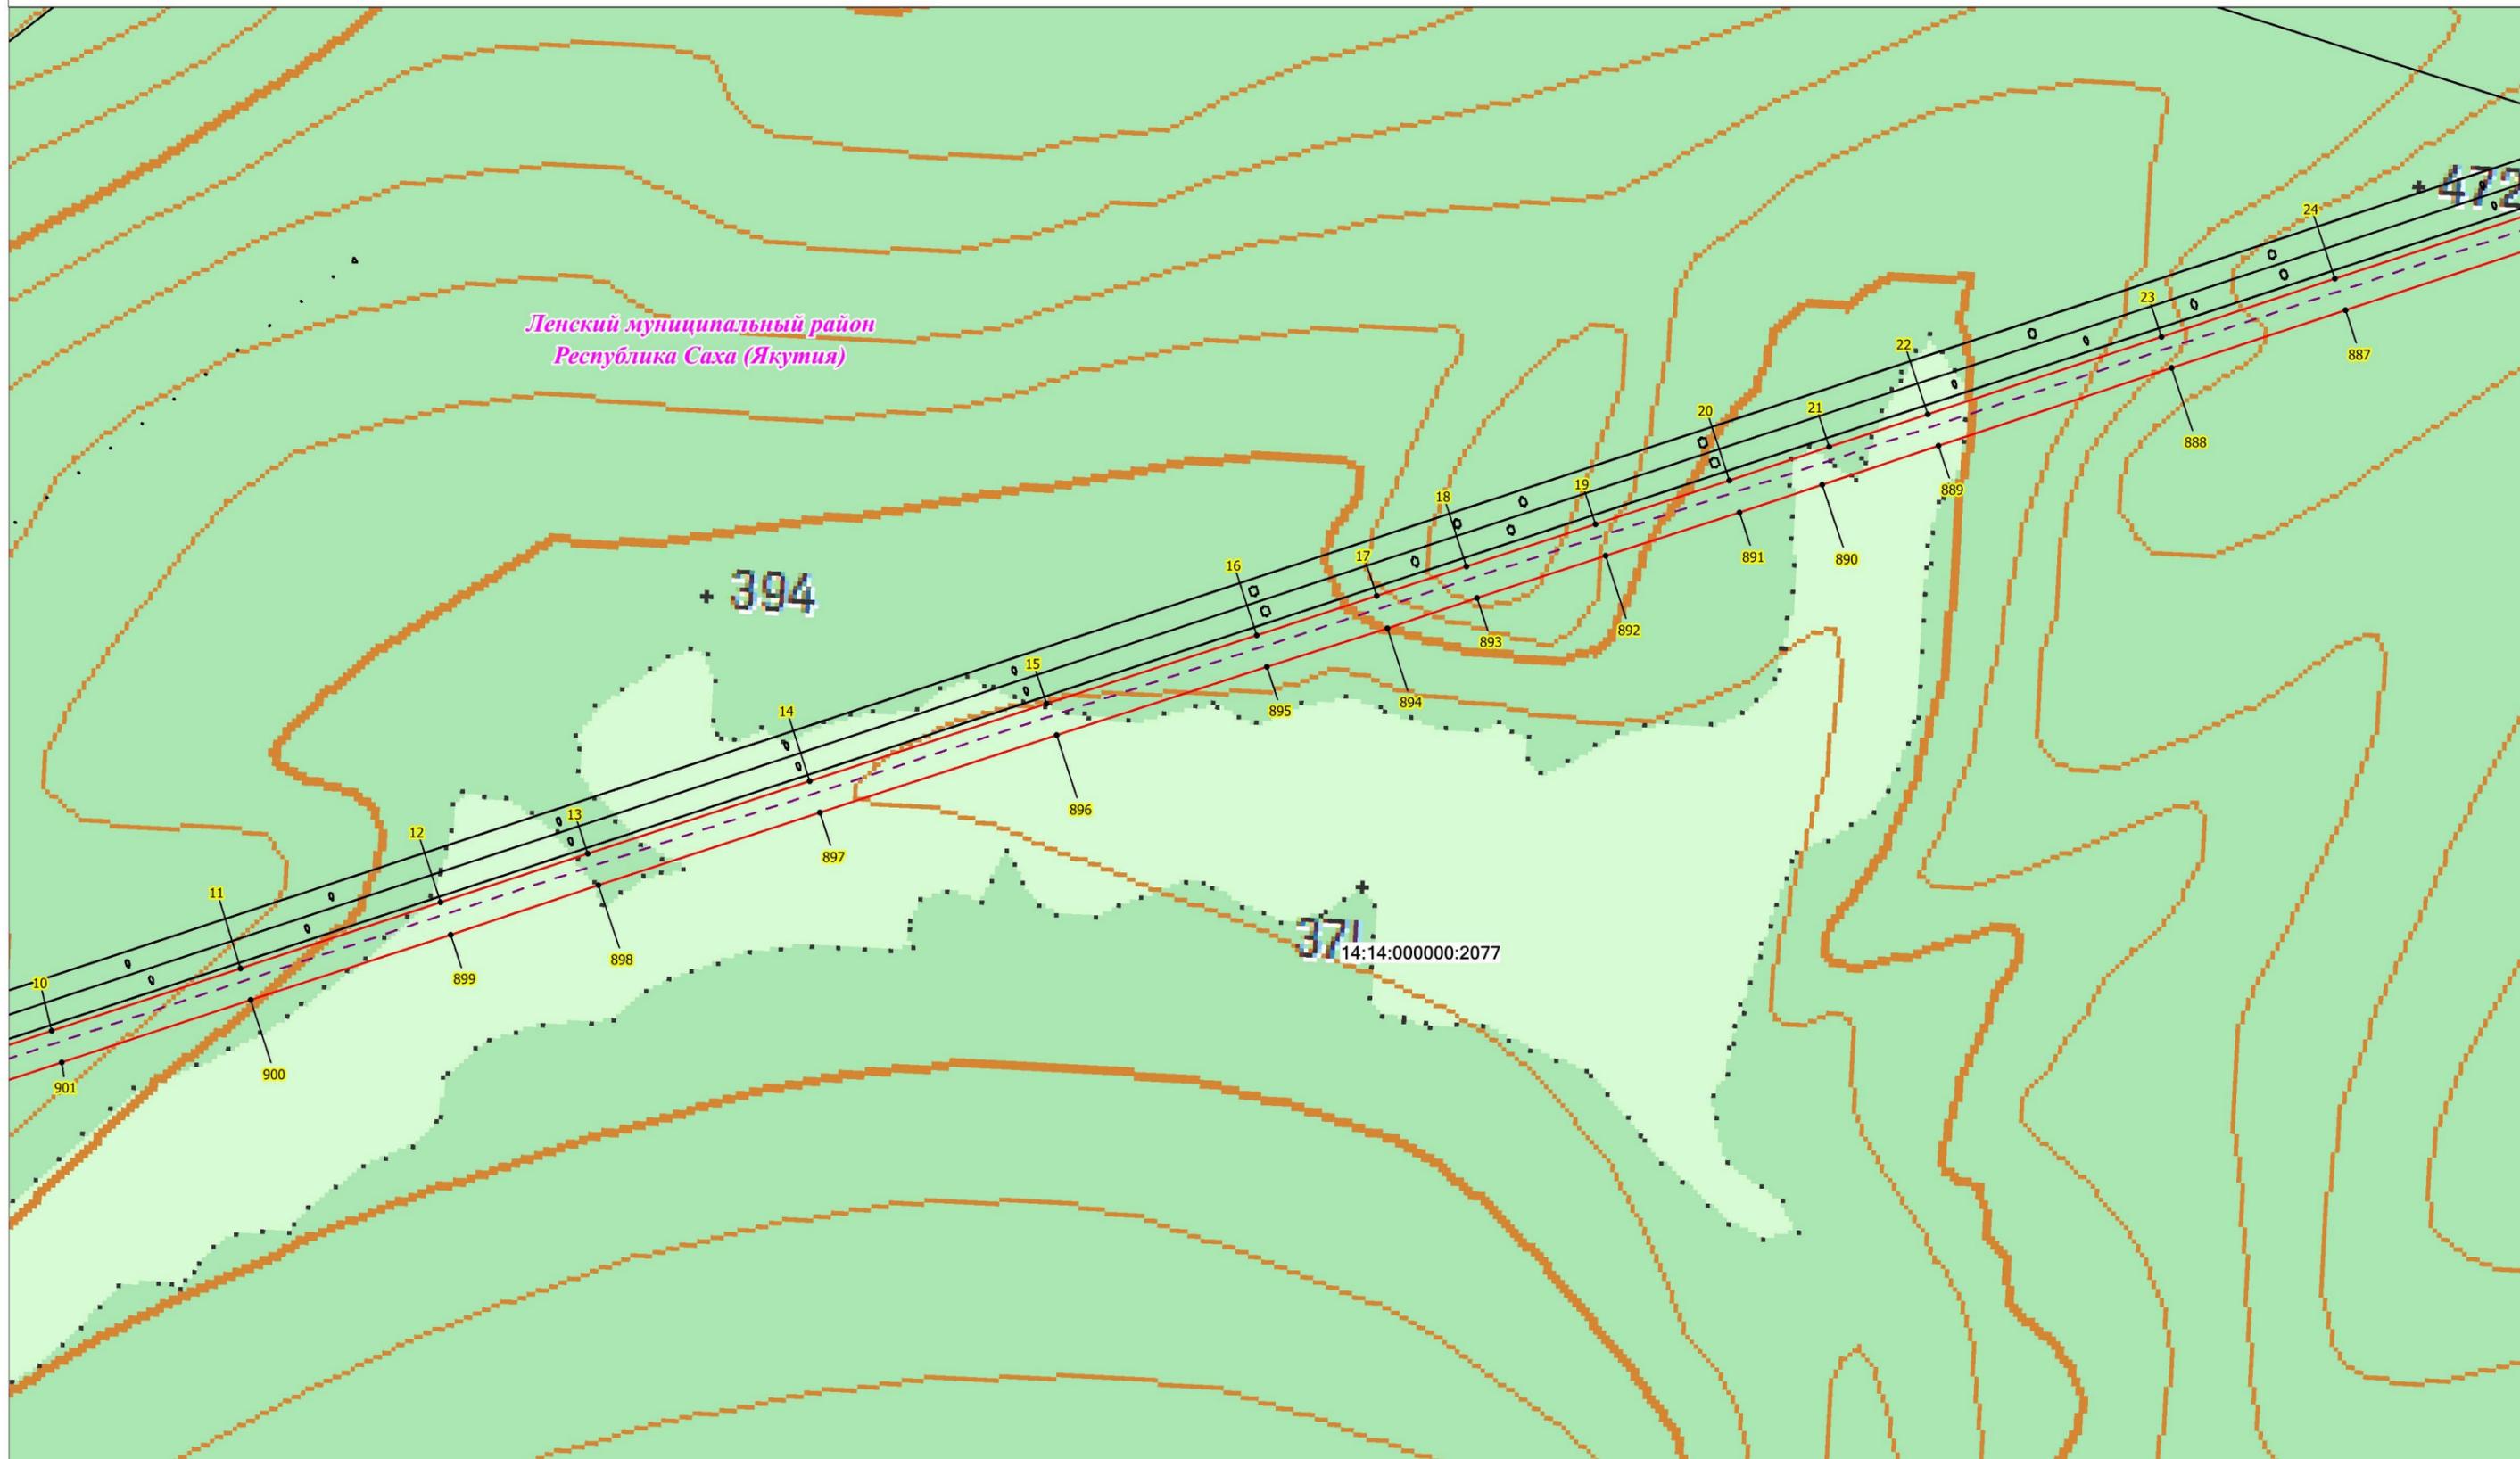


Масштаб 1:10 000

## Условные обозначения:

-  - проектная граница публичного сервитута;
-  - характерная точка границы проектного публичного сервитута;
-  - кадастровый номер и границы земельных участков, в отношении которых испрашивается публичный сервитут;
-  - установленные границы административно-территориальных образований;
- Проектное местоположение инженерных сооружений:
  -  - ось ВЛ 220 кВ Новоленская ТЭС - Пеледуй I цепь

# Схема расположения границ публичного сервитута

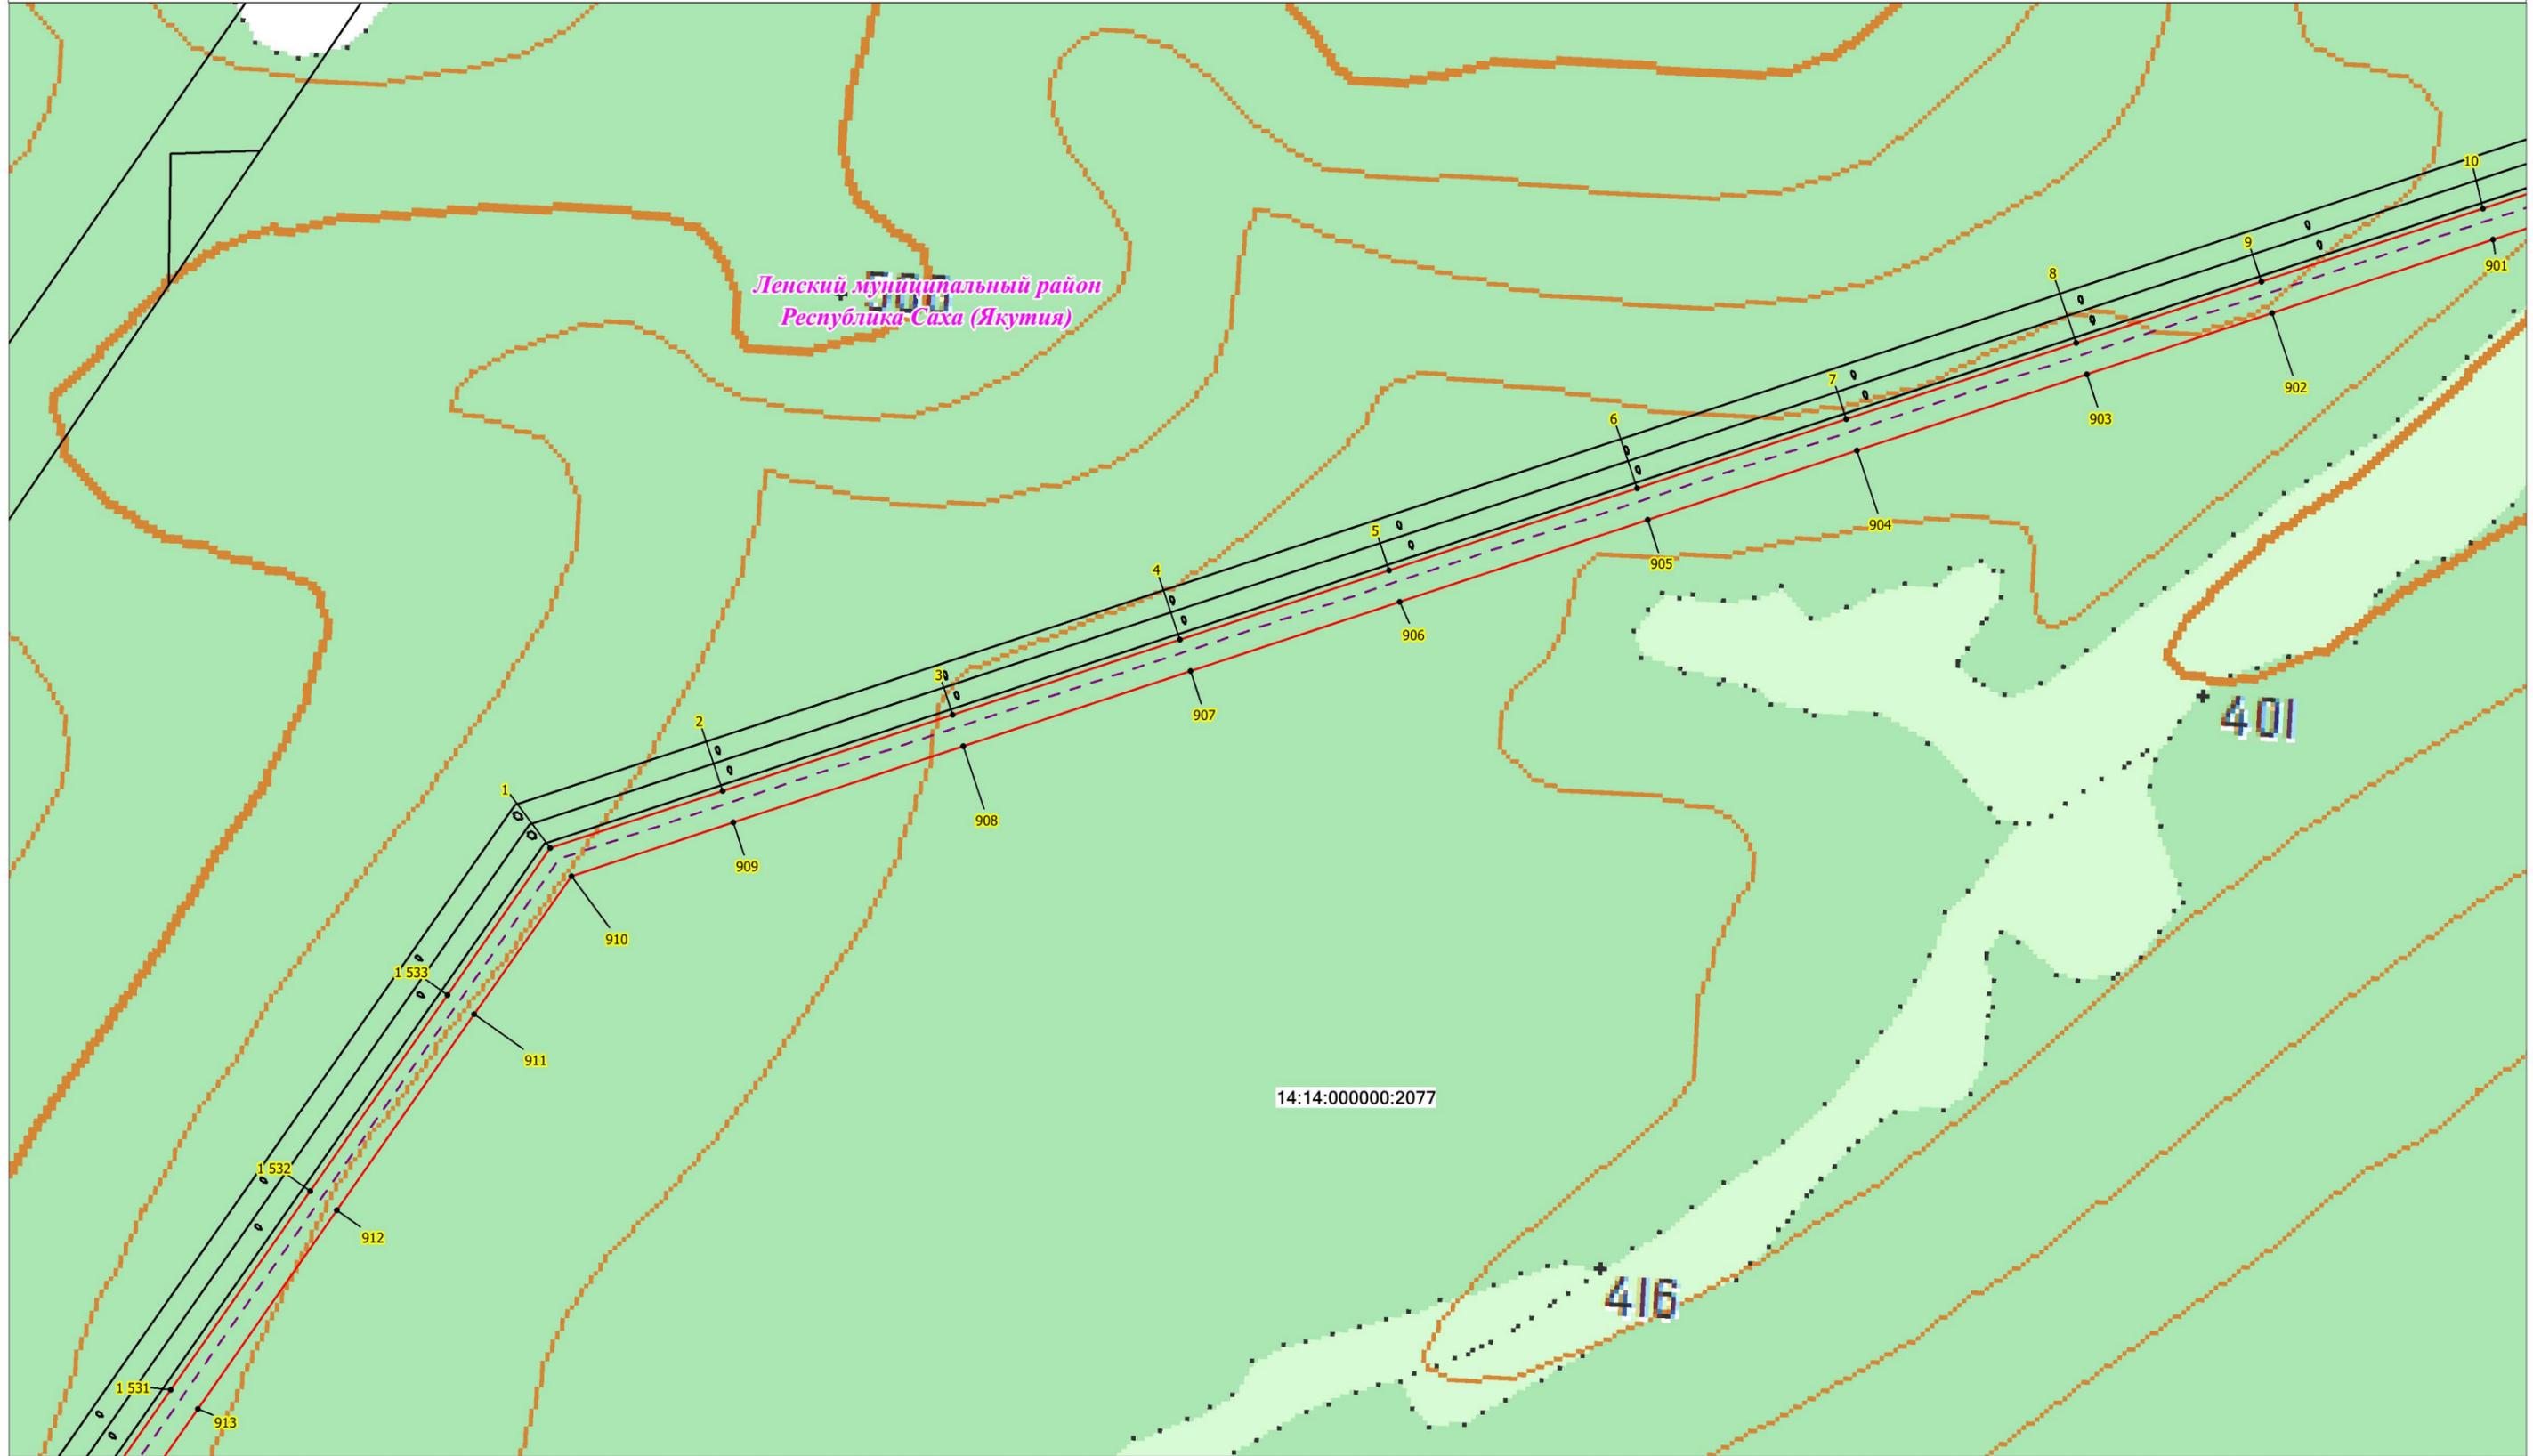


Масштаб 1:10 000

## Условные обозначения:


- проектная граница публичного сервитута;
  - характерная точка границы проектного публичного сервитута;
  - кадастровый номер и границы земельных участков, в отношении которых испрашивается публичный сервитут;
  - установленные границы административно-территориальных образований;
- Проектное местоположение инженерных сооружений:
- ось ВЛ 220 кВ Новоленская ТЭС - Пеледуй I цепь

# Схема расположения границ публичного сервитута

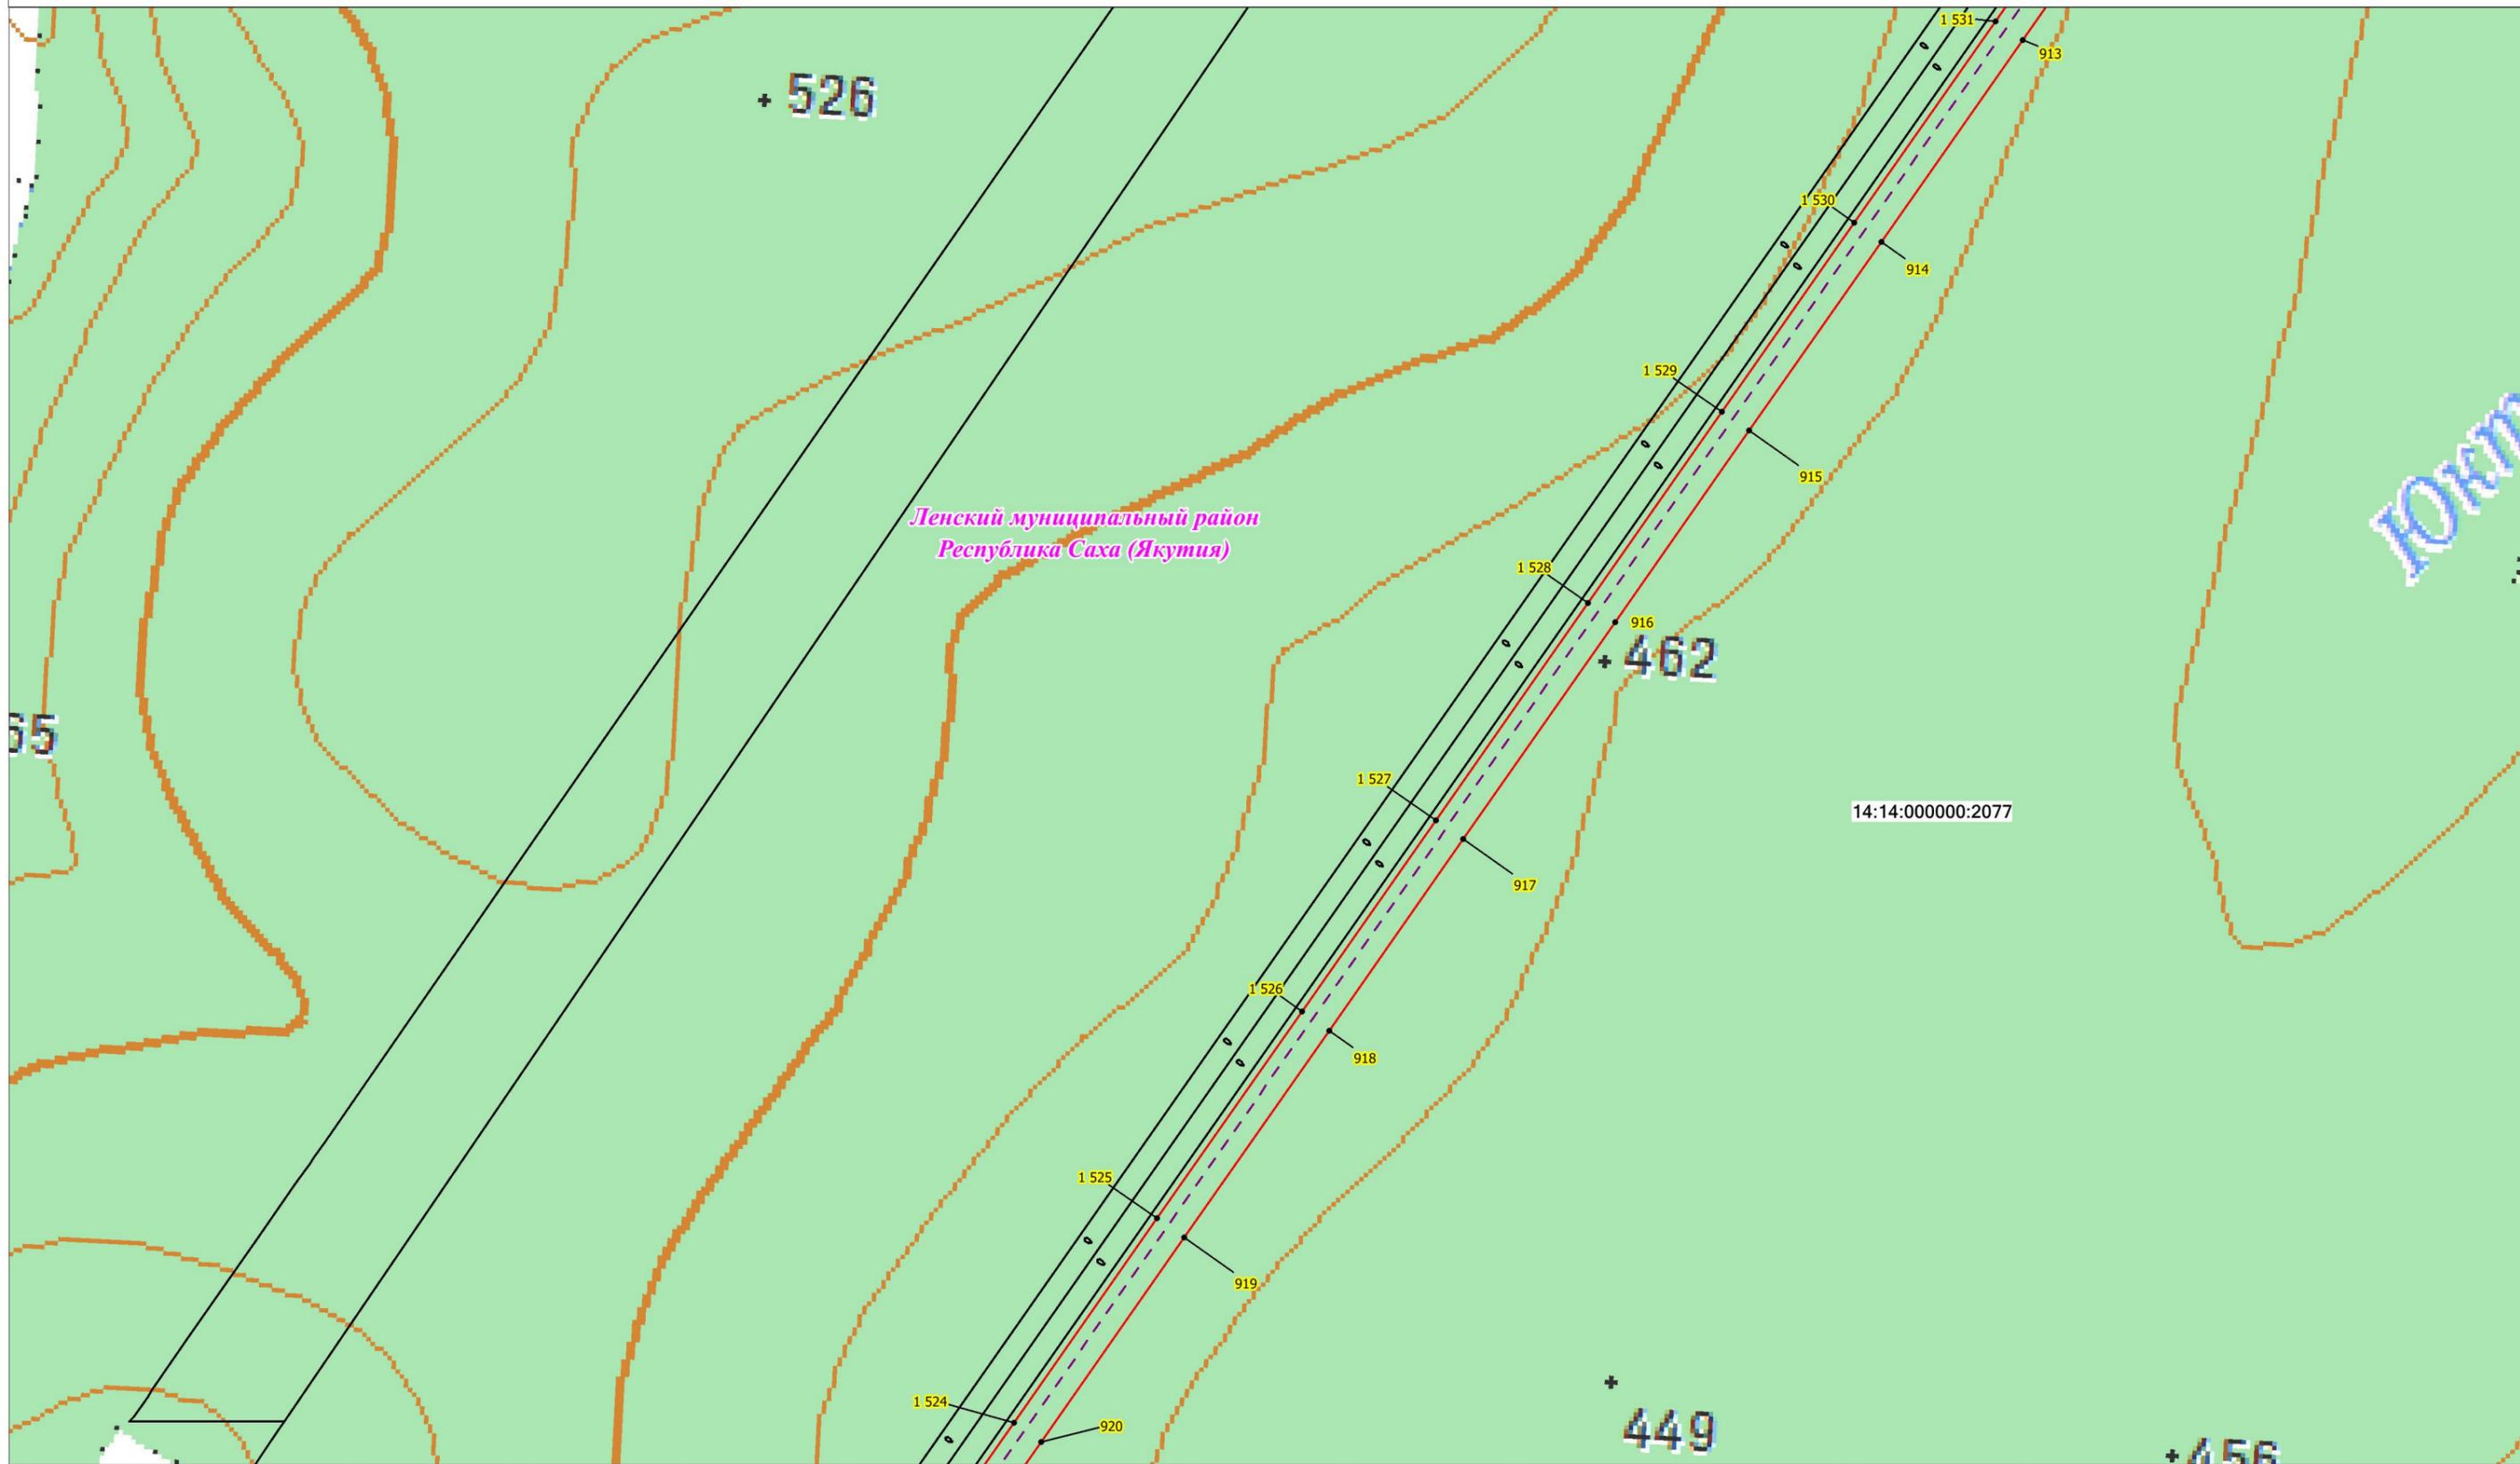


Масштаб 1:10 000

### Условные обозначения:

 -  - проектная граница публичного сервитута;
-  - характерная точка границы проектного публичного сервитута;
-  - кадастровый номер и границы земельных участков, в отношении которых испрашивается публичный сервитут;
-  - установленные границы административно-территориальных образований;
-  - ось ВЛ 220 кВ Новоленская ТЭС - Пеледуй I цепь

# Схема расположения границ публичного сервитута

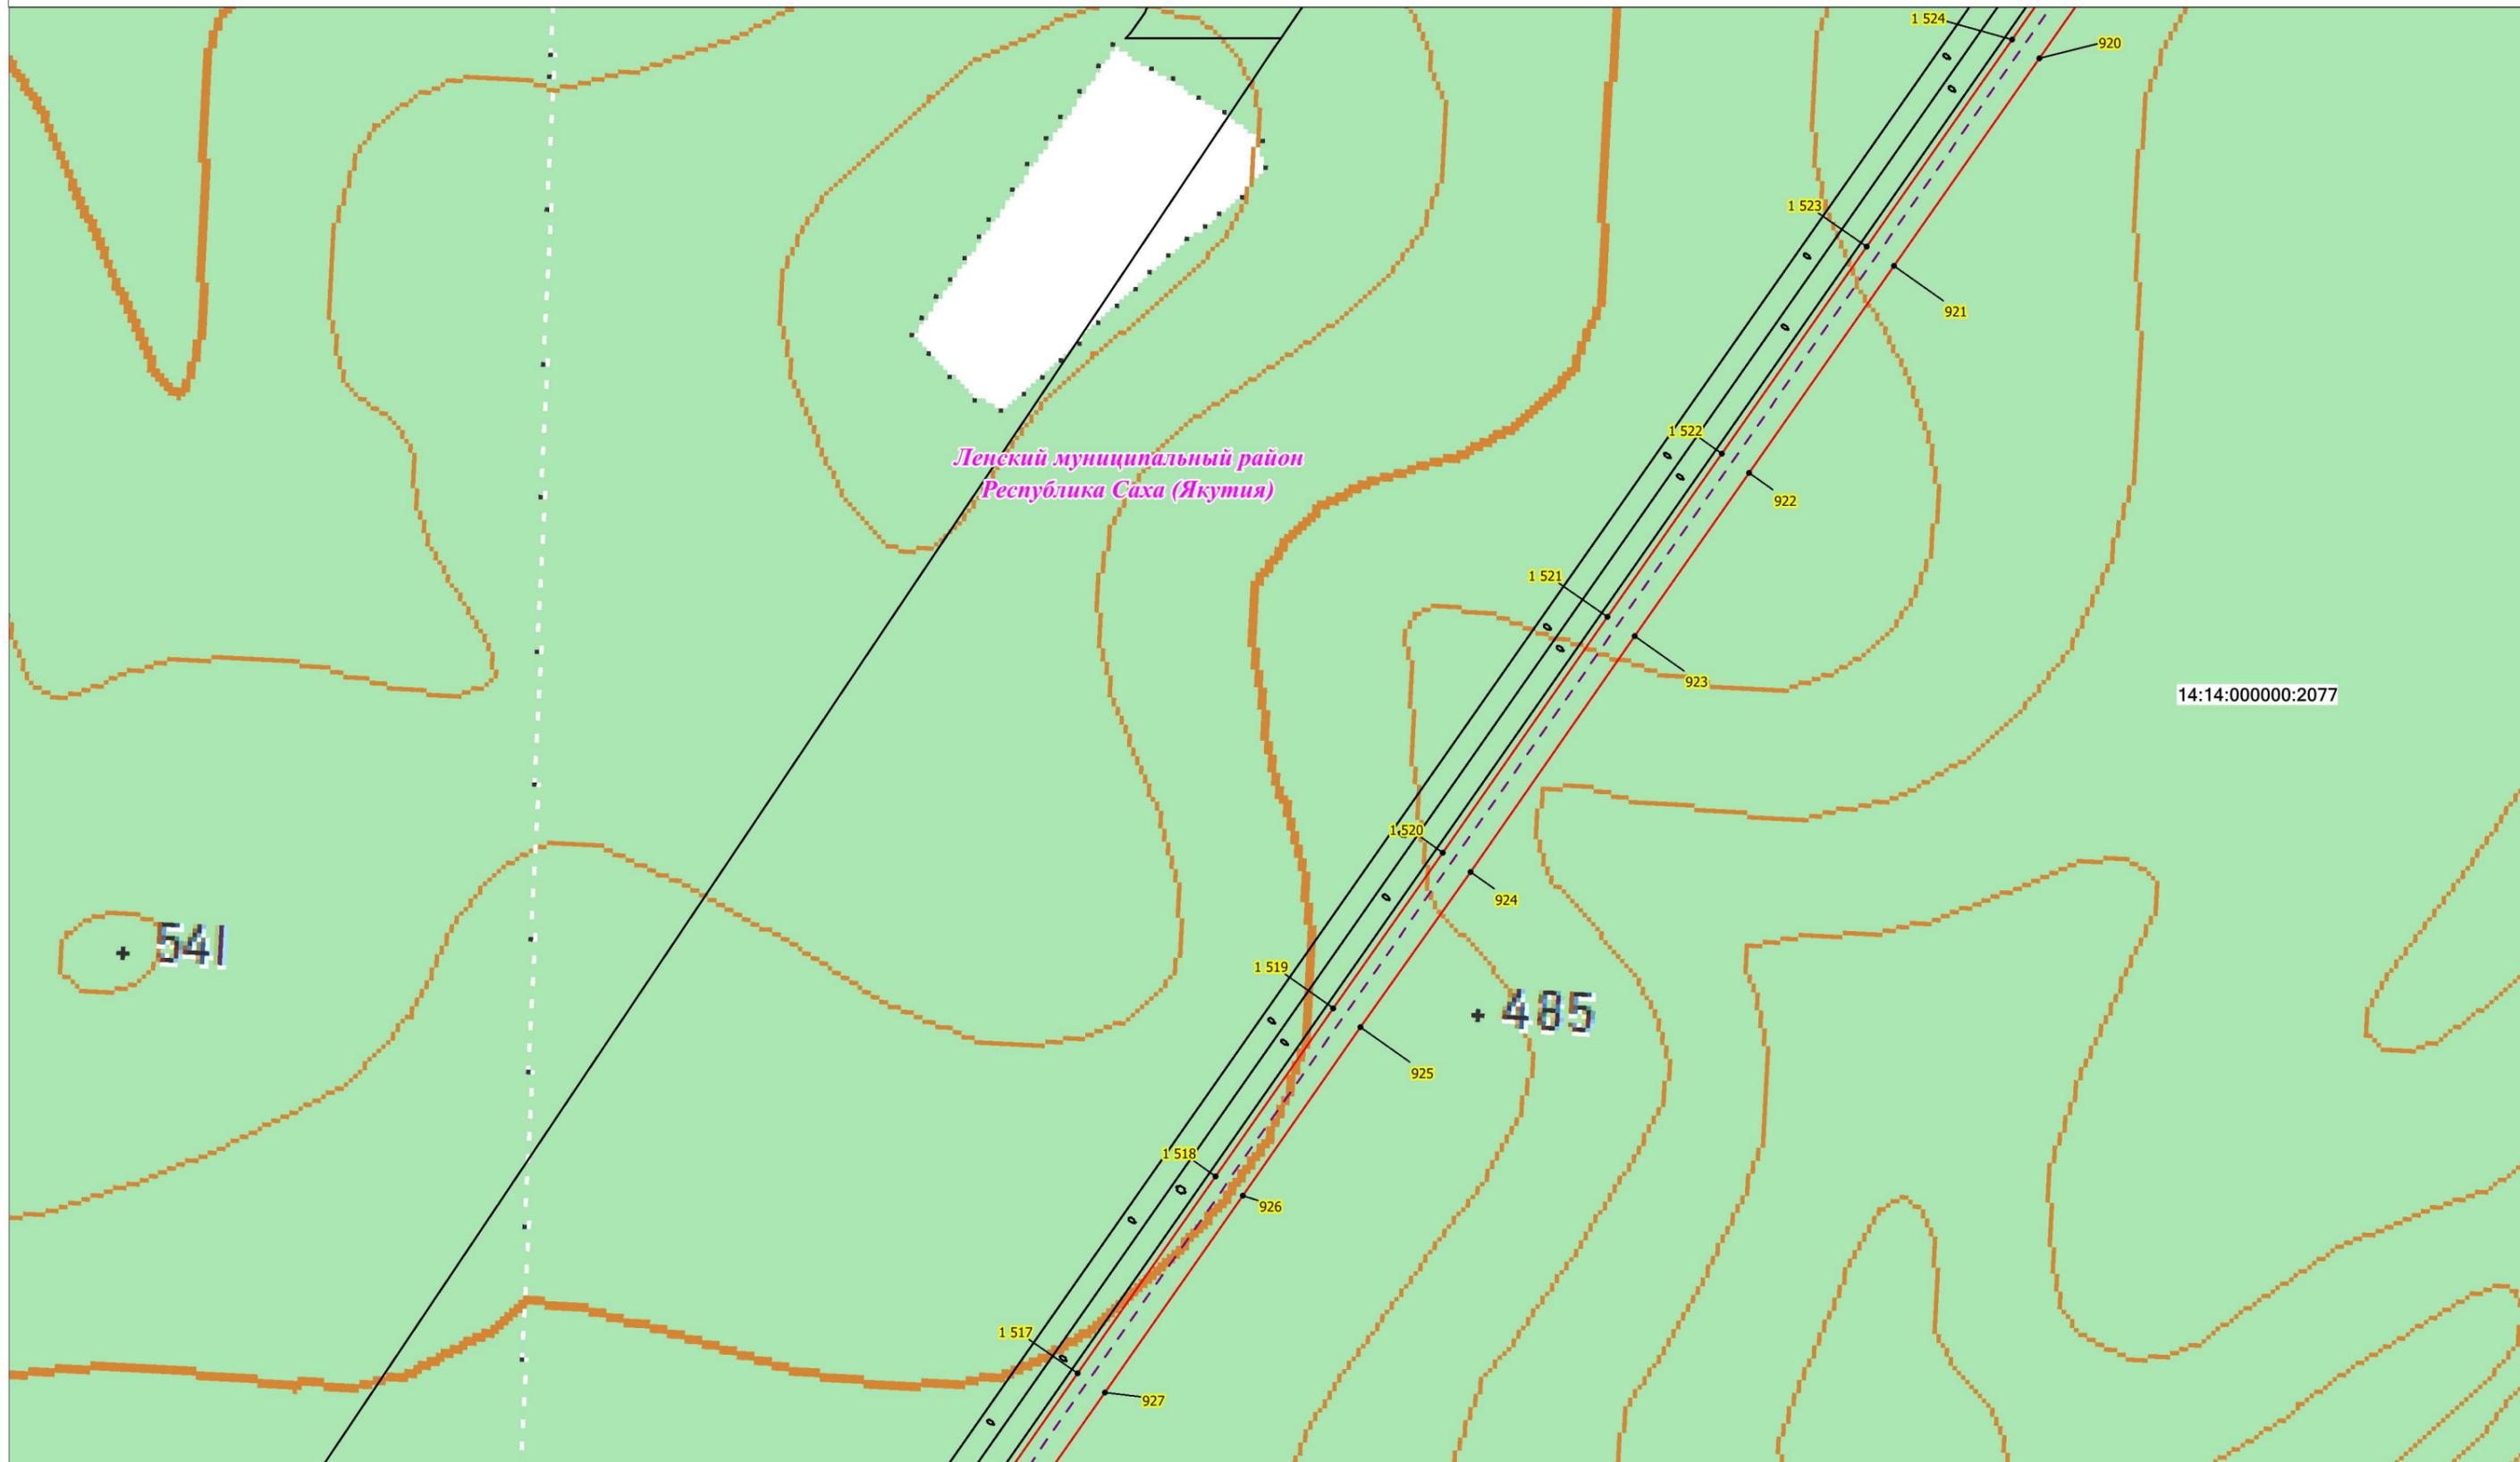


Масштаб 1:10 000

## Условные обозначения:

- - проектная граница публичного сервитута;
- **1** - характерная точка границы проектного публичного сервитута;
- 14:14:000000:2949 - кадастровый номер и границы земельных участков, в отношении которых испрашивается публичный сервитут;
- - установленные границы административно-территориальных образований;
- - - - Проектное местоположение инженерных сооружений;
- - - - ось ВЛ 220 кВ Новоленская ТЭС - Пеледуй I цепь

# Схема расположения границ публичного сервитута

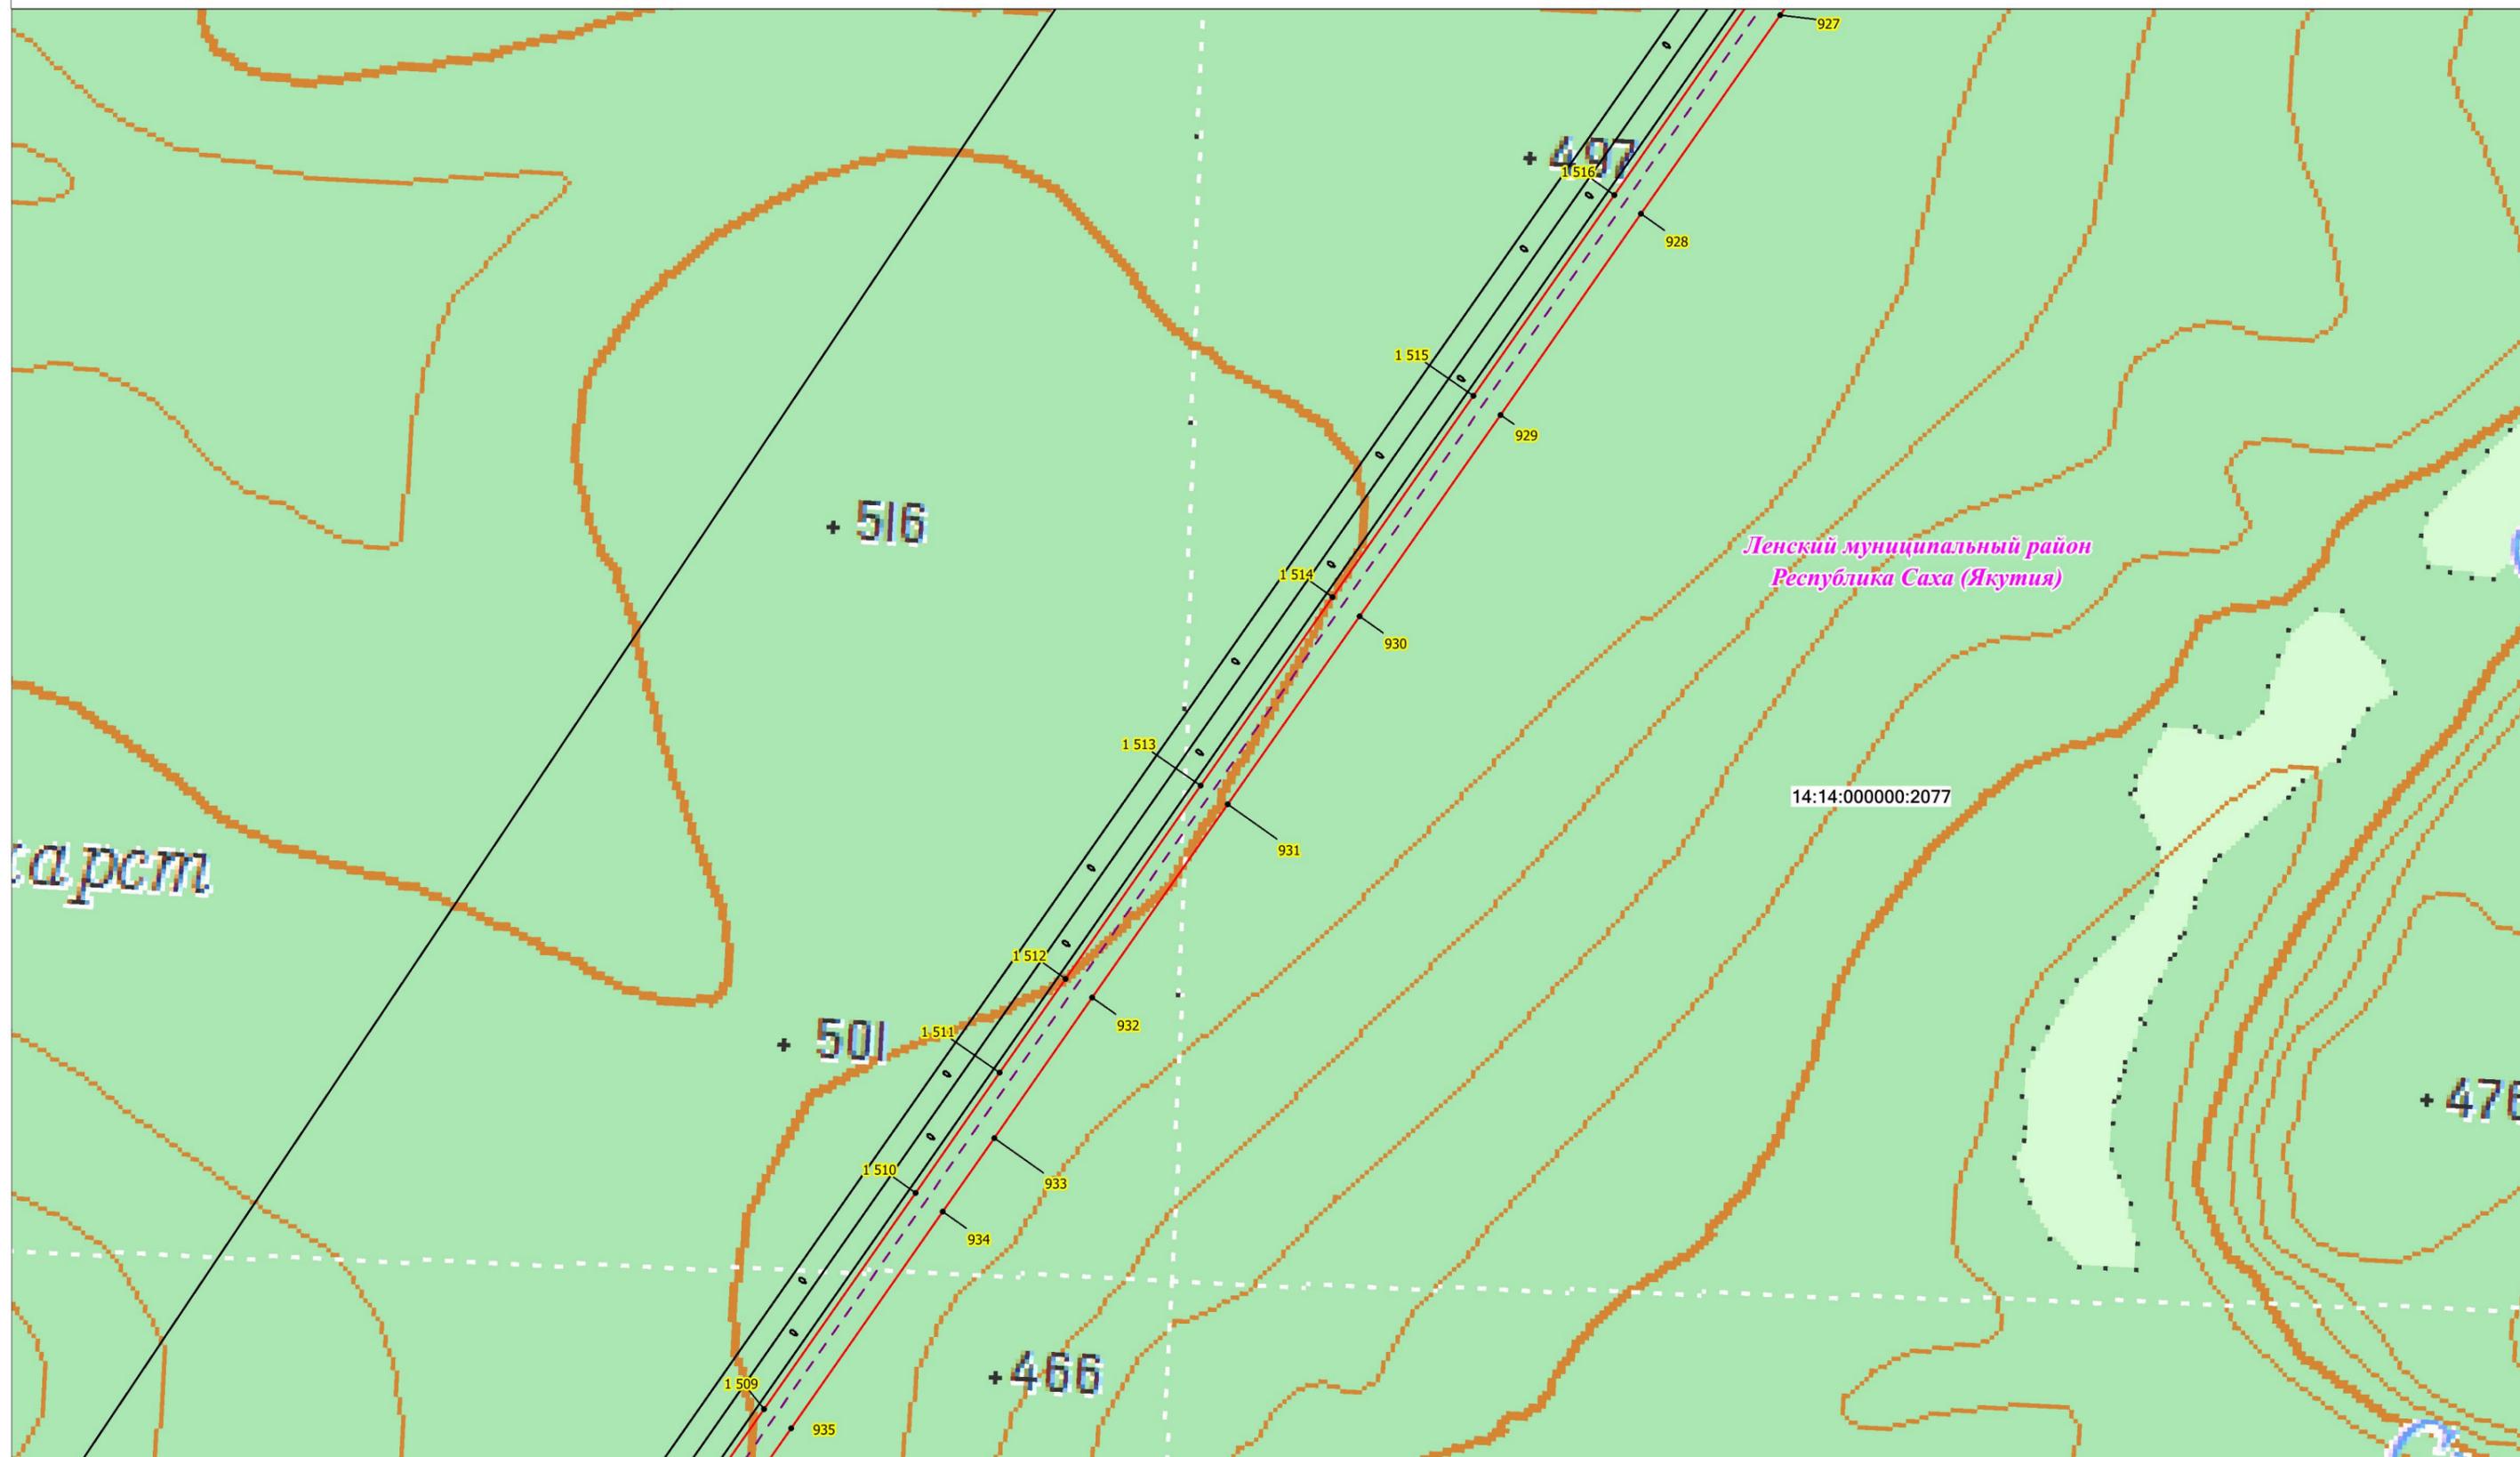


Масштаб 1:10 000

### Условные обозначения:

- - проектная граница публичного сервитута;
- 1 - характерная точка границы проектного публичного сервитута;
- 14:14:000000:2949 - кадастровый номер и границы земельных участков, в отношении которых испрашивается публичный сервитут;
- - установленные границы административно-территориальных образований;
- - Проектное местоположение инженерных сооружений;
- - - - ось ВЛ 220 кВ Новоленская ТЭС - Пеледуй I цепь

Схема расположения границ публичного сервитута

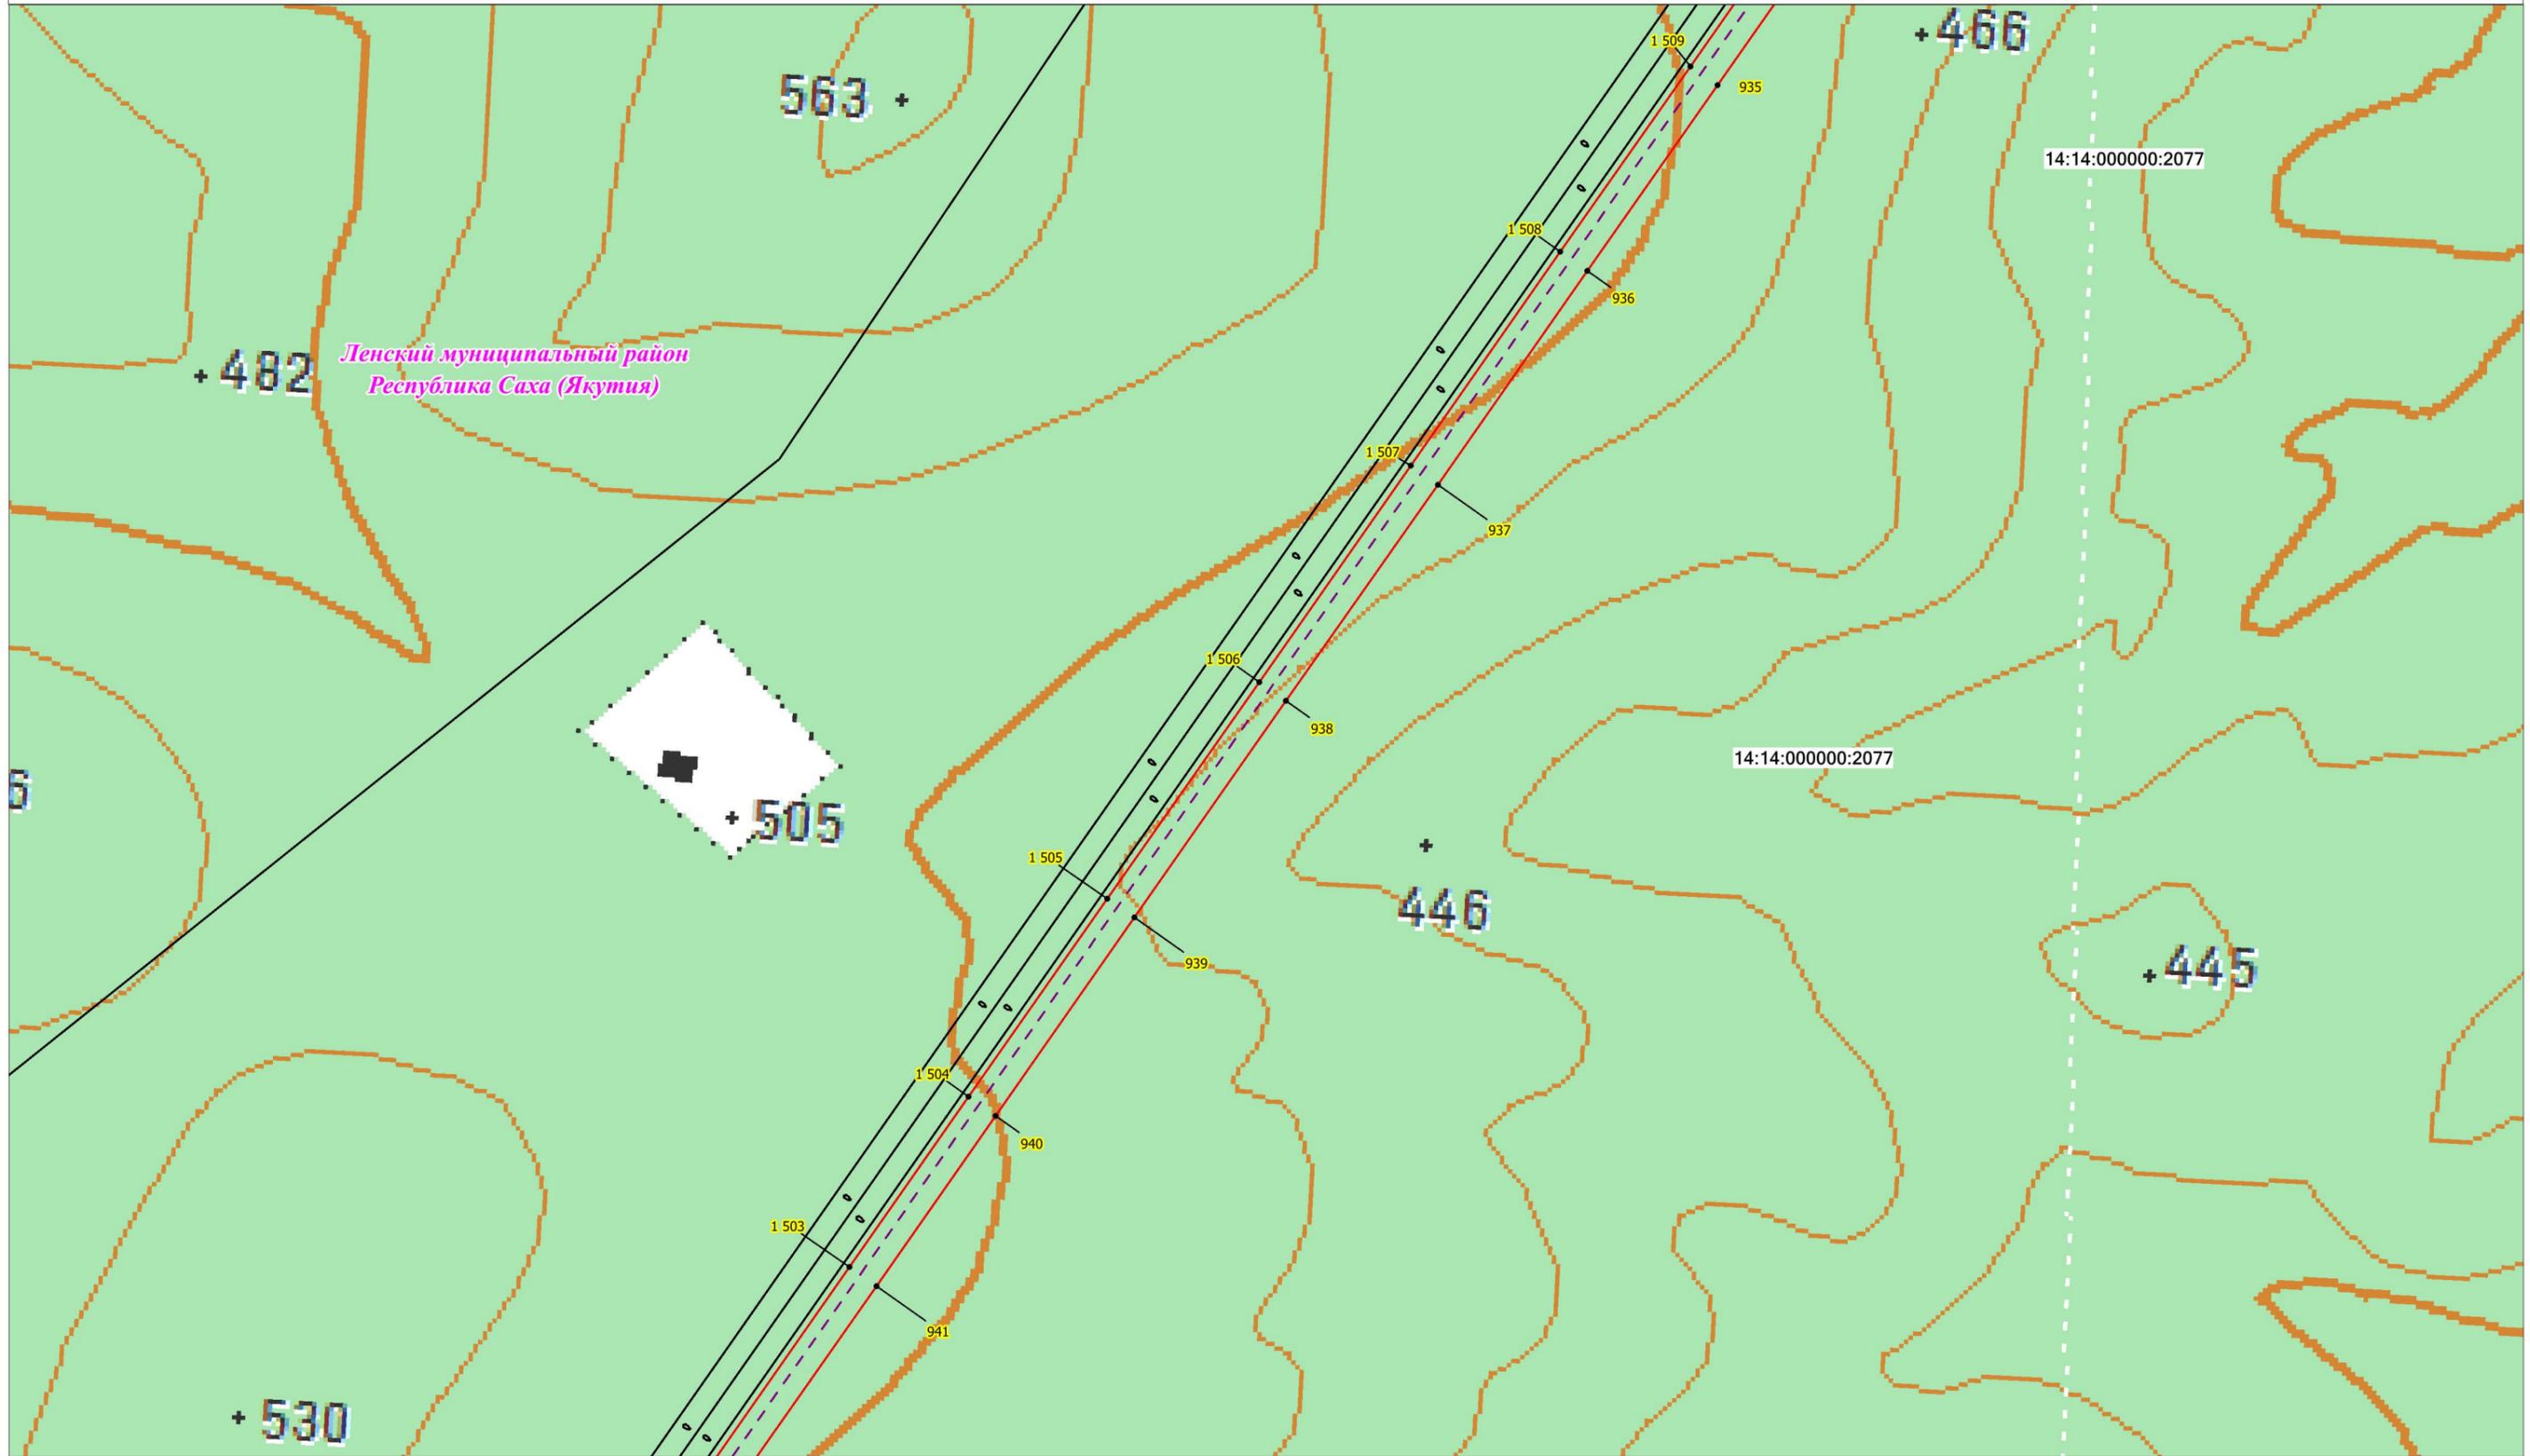

Масштаб 1:10 000

Условные обозначения:



 
-  - проектная граница публичного сервитута;
-  - характерная точка границы проектного публичного сервитута;
-  14:14:000000:2949 - кадастровый номер и границы земельных участков, в отношении которых испрашивается публичный сервитут;
-  - установленные границы административно-территориальных образований;
-  - ось ВЛ 220 кВ Новоленская ТЭС - Пеледуй I цепь

Схема расположения границ публичного сервитута

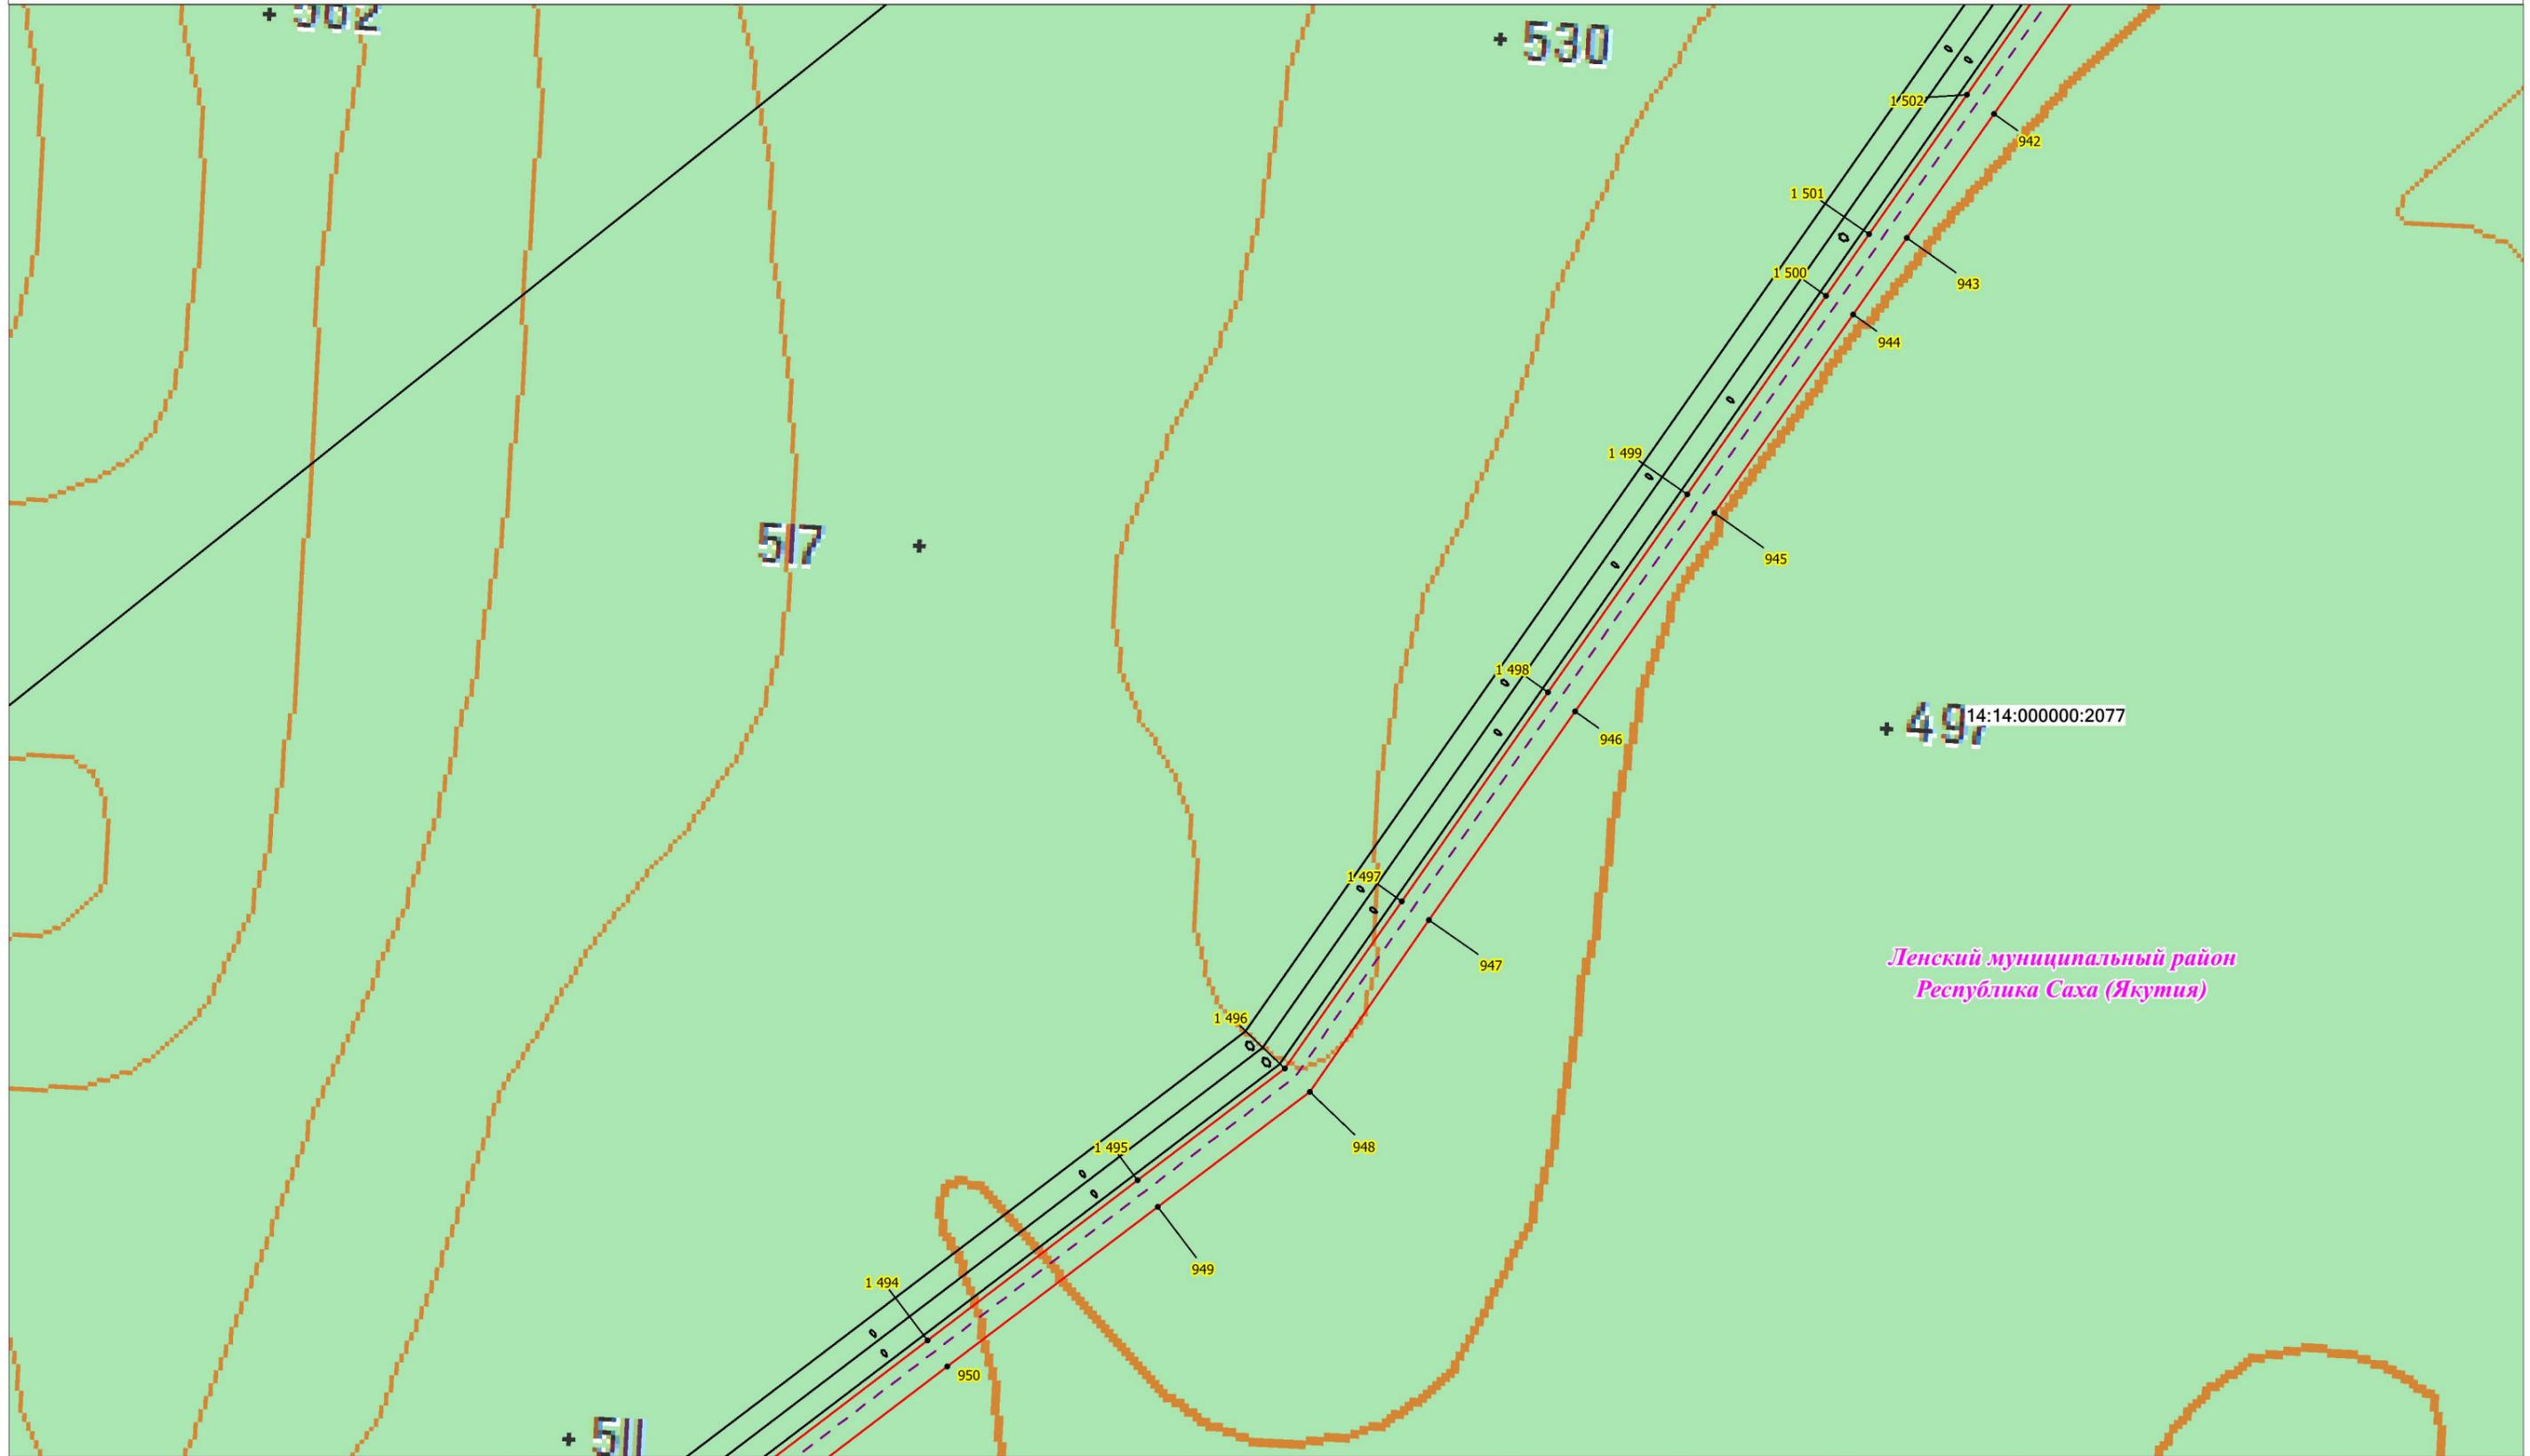 


Масштаб 1:10 000

Условные обозначения:

-  - проектная граница публичного сервитута;
-  - характерная точка границы проектного публичного сервитута;
-  - кадастровый номер и границы земельных участков, в отношении которых испрашивается публичный сервитут;
-  - установленные границы административно-территориальных образований;
-  - ось ВЛ 220 кВ Новоленская ТЭС - Пеледуй I цепь

# Схема расположения границ публичного сервитута

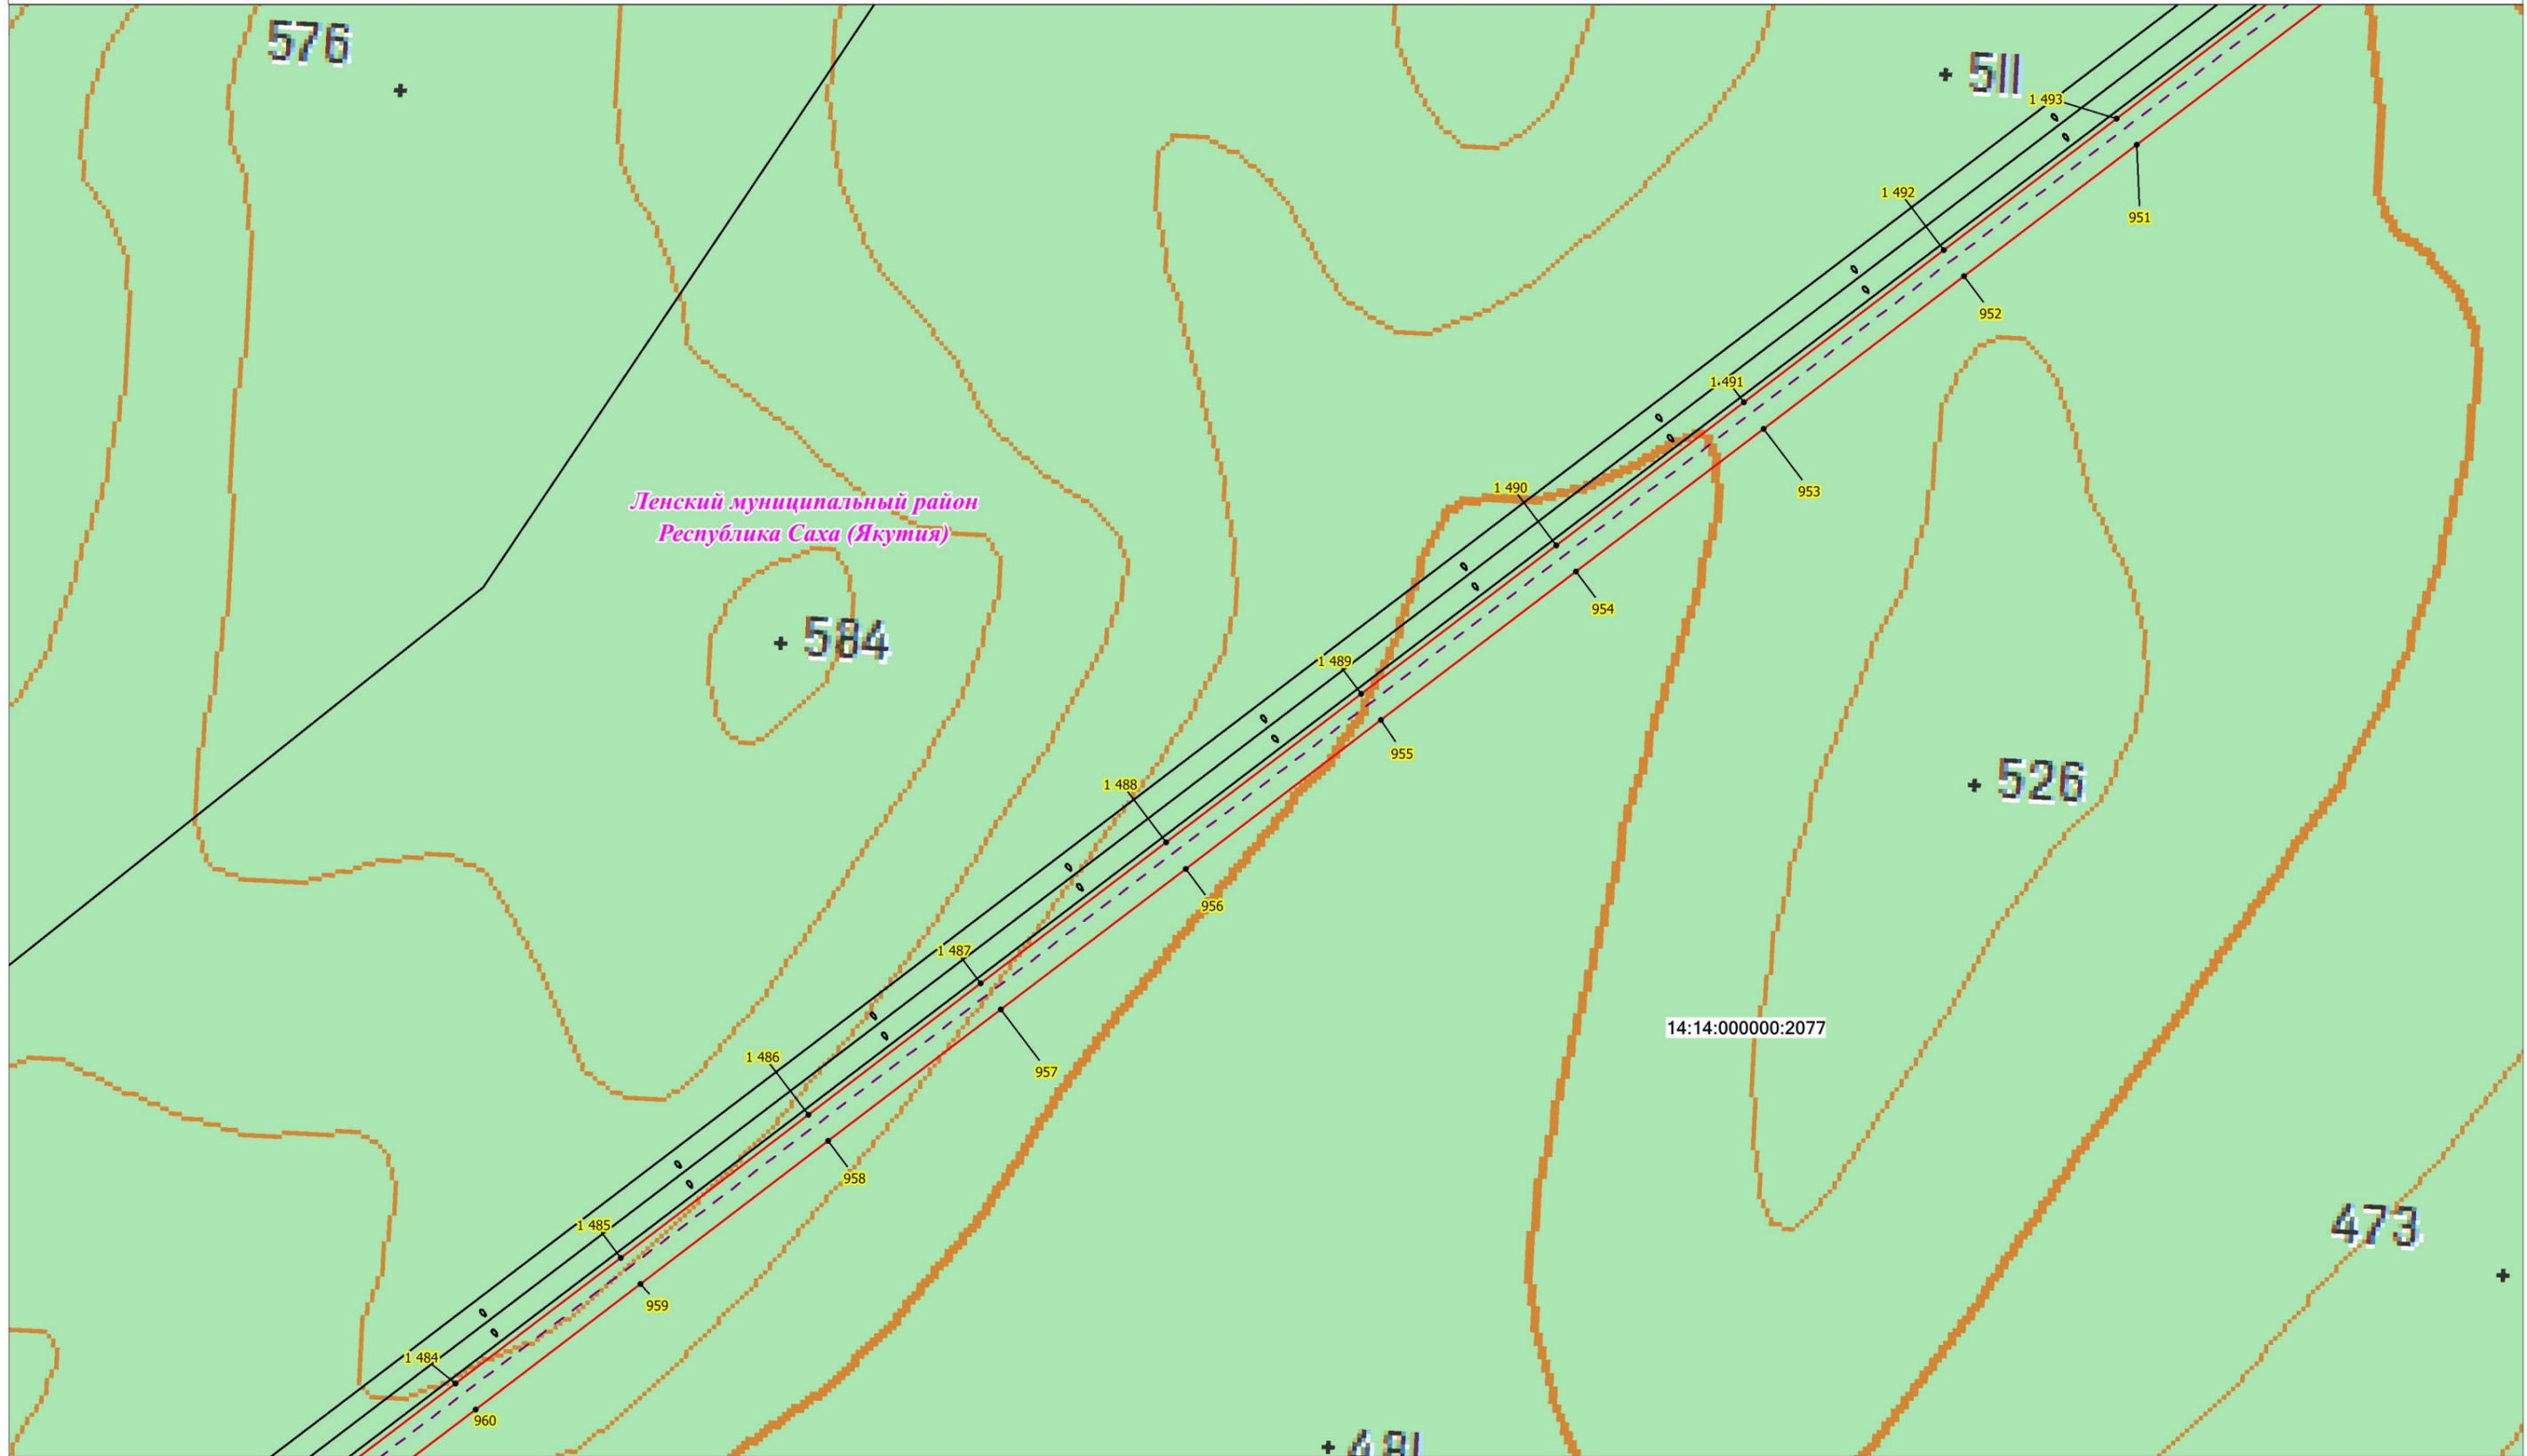


Масштаб 1:10 000

### Условные обозначения:

-  - проектная граница публичного сервитута;
-  - характерная точка границы проектного публичного сервитута;
-  - кадастровый номер и границы земельных участков, в отношении которых испрашивается публичный сервитут;
-  - установленные границы административно-территориальных образований;
-  - ось ВЛ 220 кВ Новоленская ТЭС - Пеледуй I цепь

# Схема расположения границ публичного сервитута

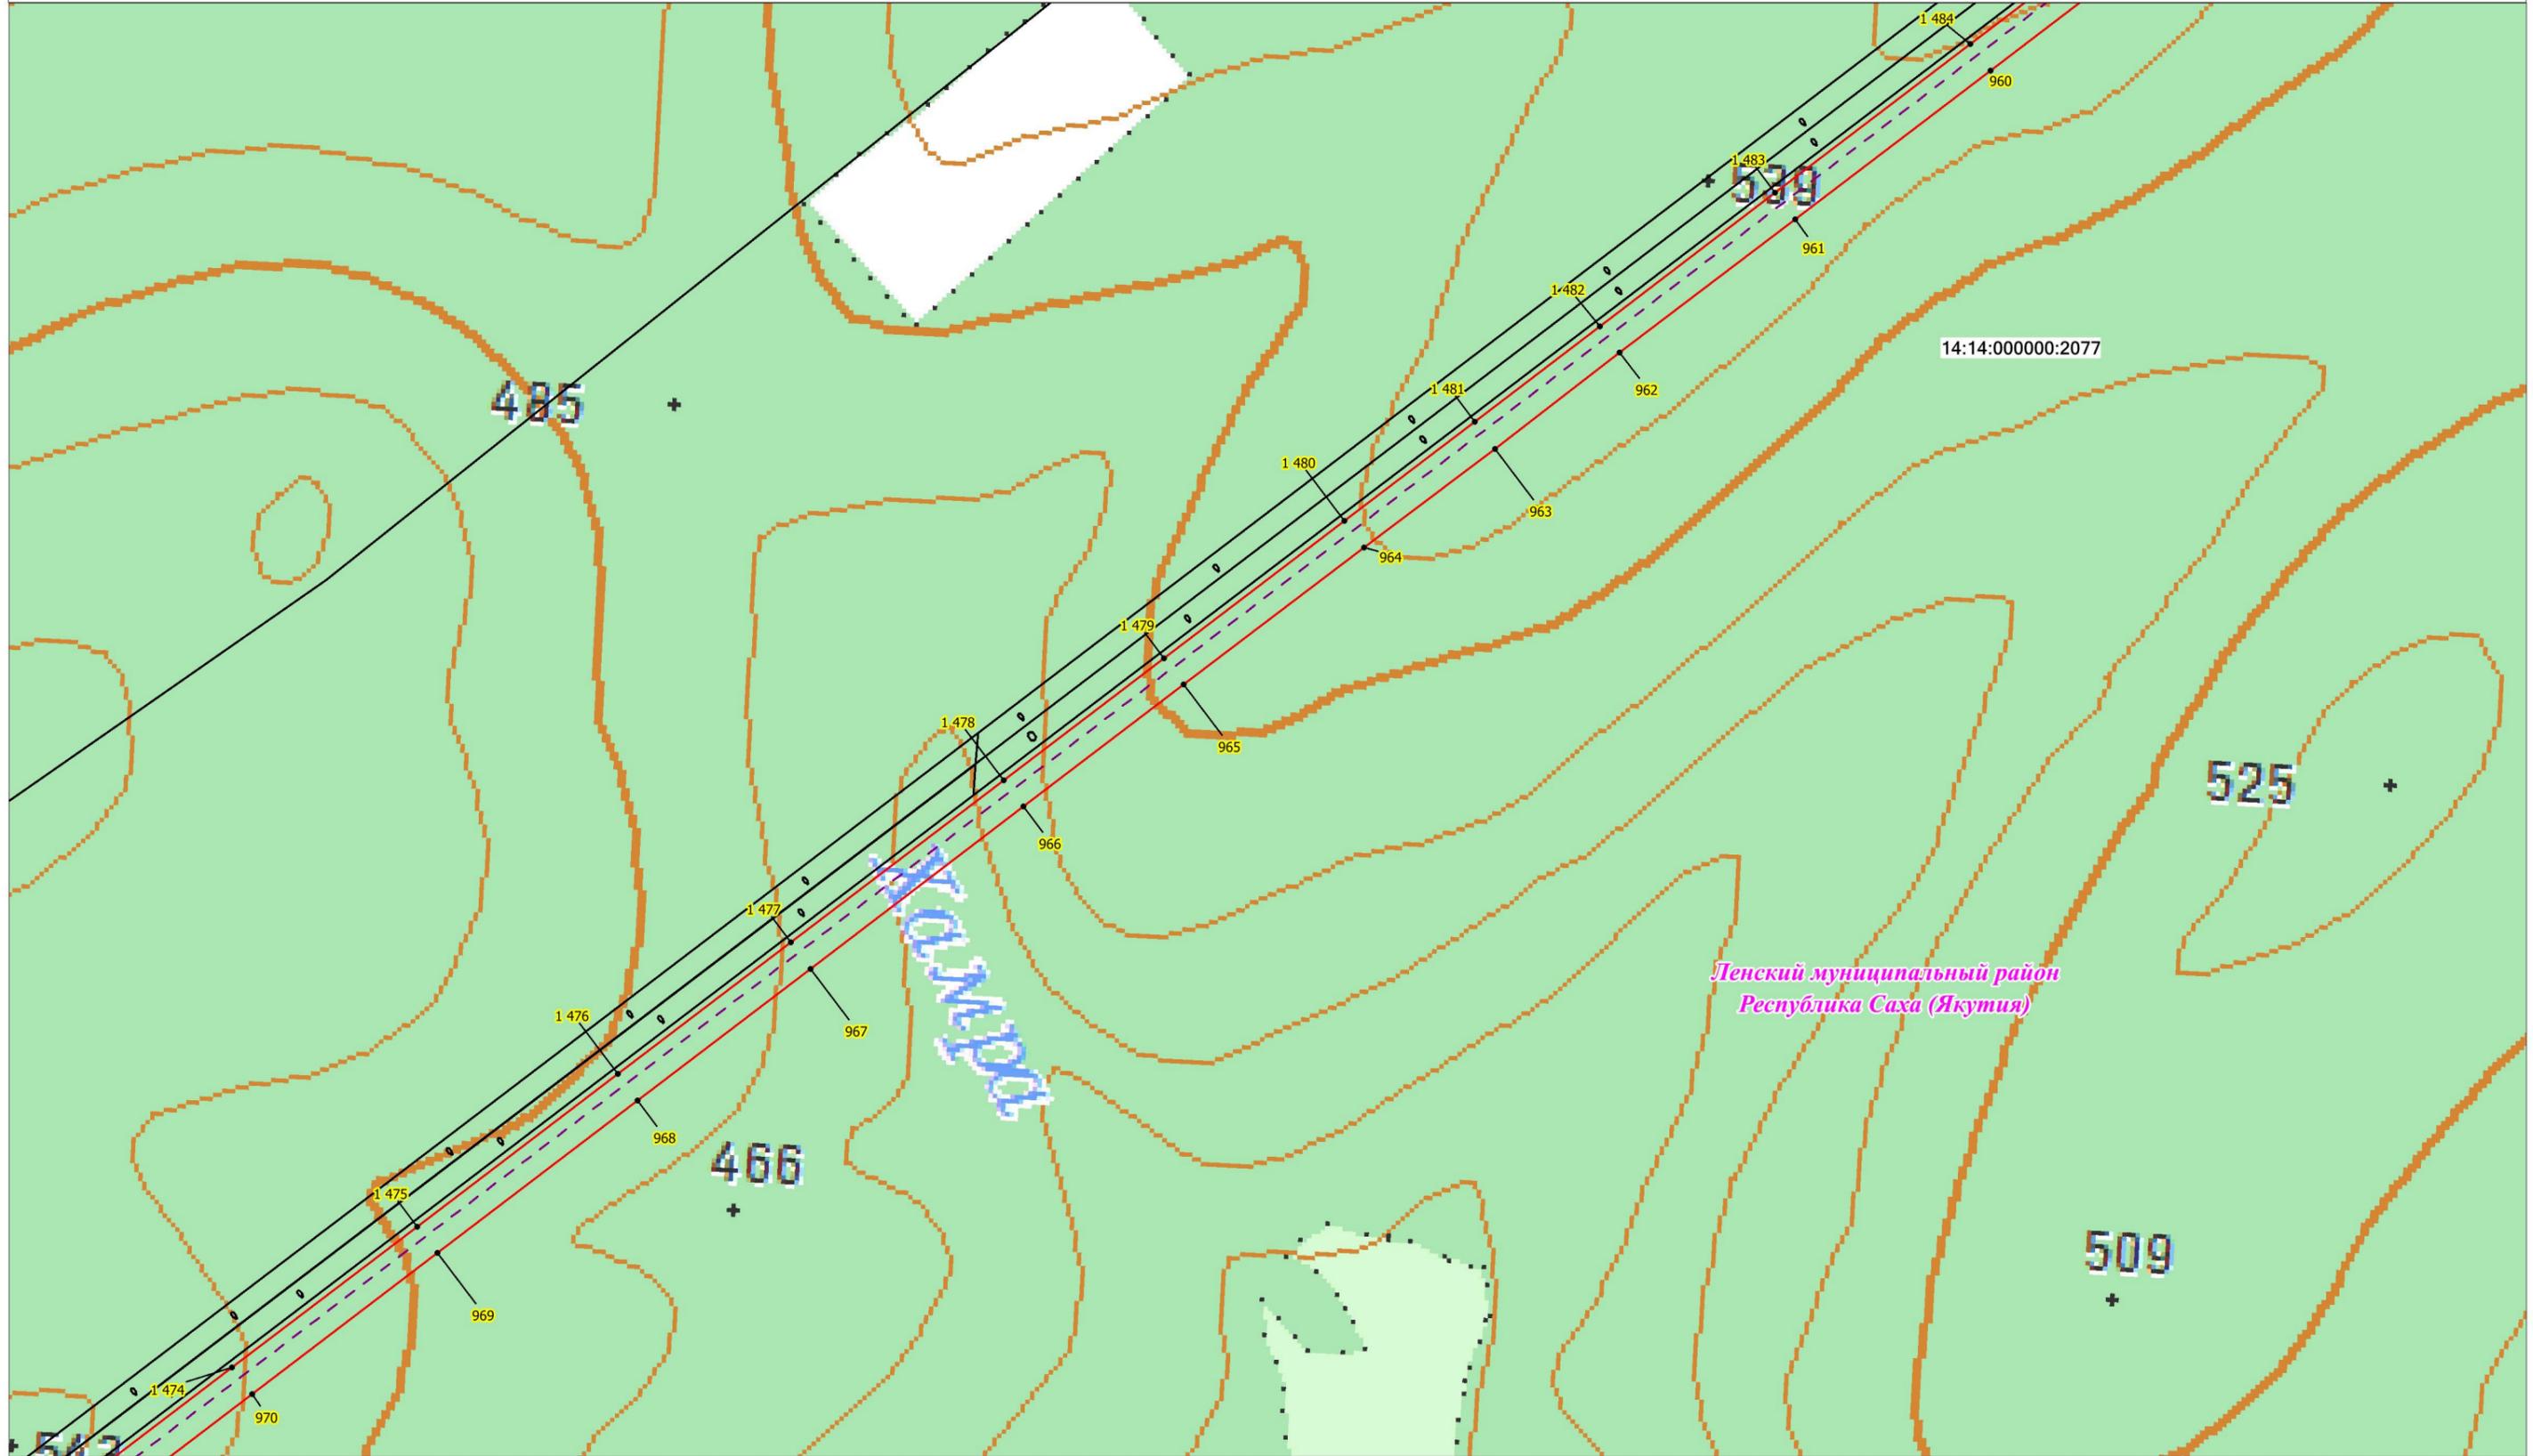


Масштаб 1:10 000

### Условные обозначения:



- - проектная граница публичного сервитута;
- **1** - характерная точка границы проектного публичного сервитута;
- 14:14:000000:2949 - кадастровый номер и границы земельных участков, в отношении которых испрашивается публичный сервитут;
- - установленные границы административно-территориальных образований;
- - - - ось ВЛ 220 кВ Новоленская ТЭС - Пеледуй I цепь

# Схема расположения границ публичного сервитута

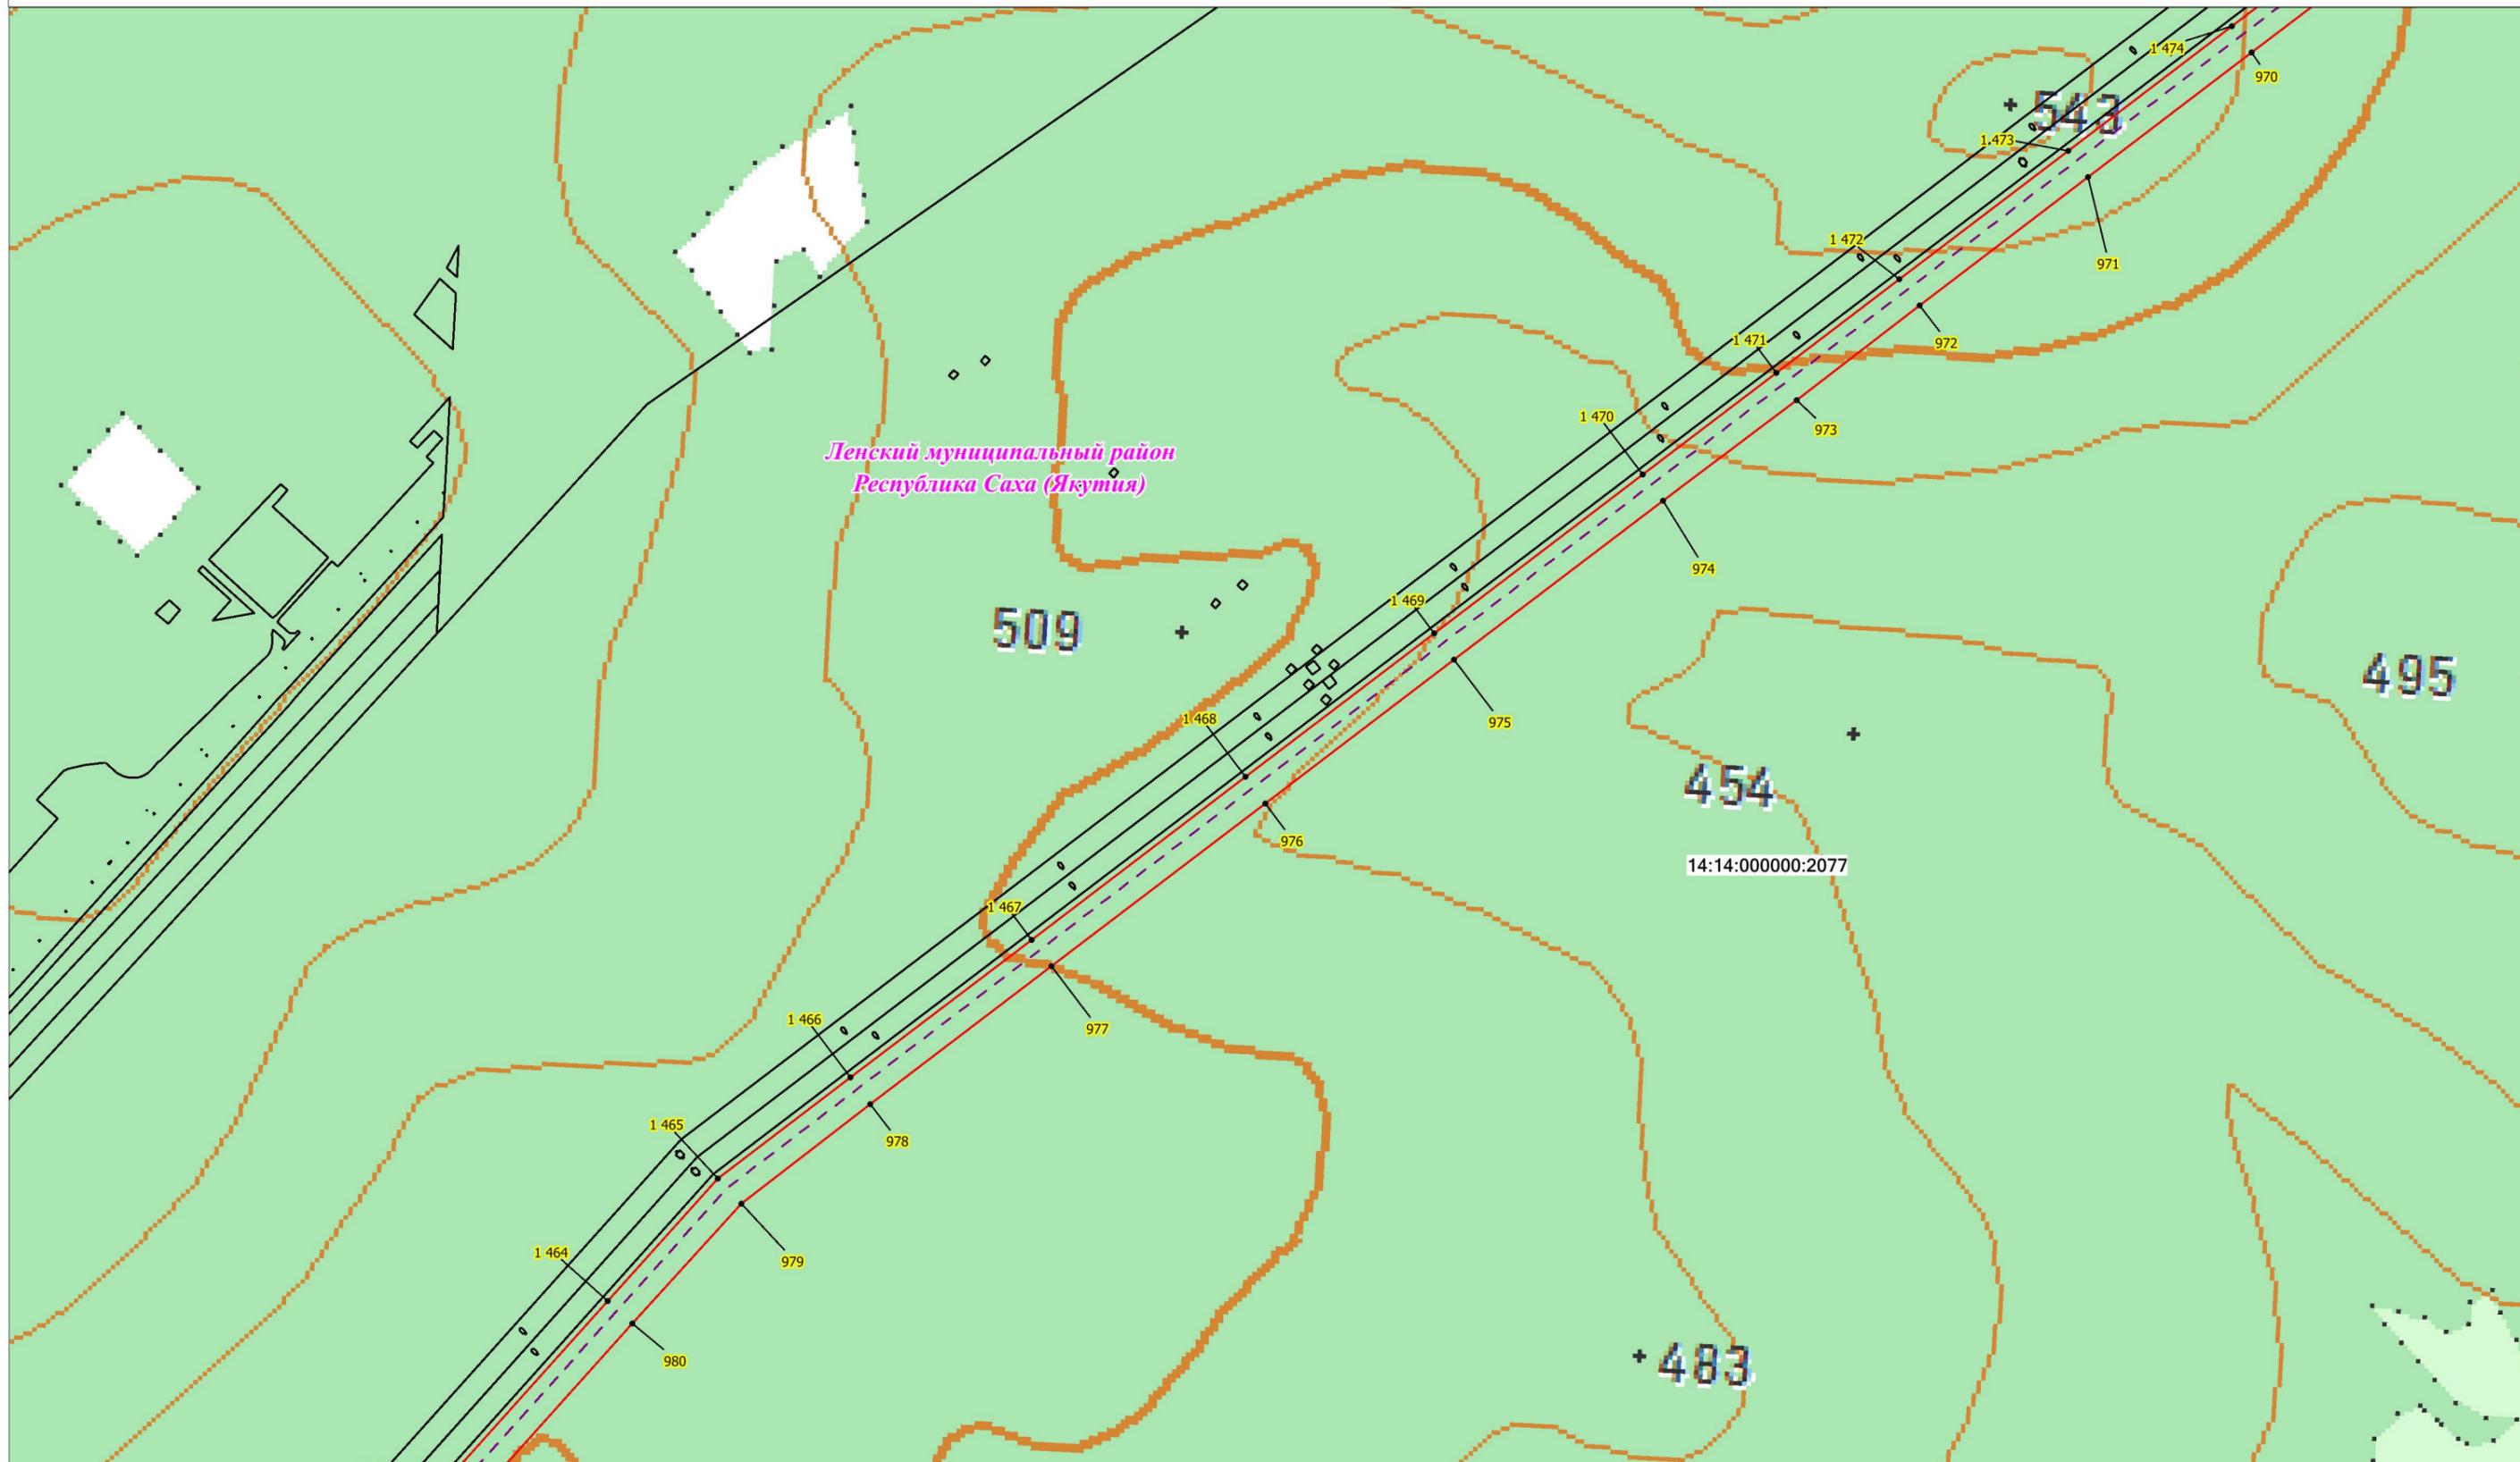


Масштаб 1:10 000

## Условные обозначения:

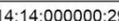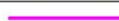-  - проектная граница публичного сервитута;
-  - характерная точка границы проектного публичного сервитута;
-  - кадастровый номер и границы земельных участков, в отношении которых испрашивается публичный сервитут;
-  - установленные границы административно-территориальных образований;
-  - ось ВЛ 220 кВ Новоленская ТЭС - Пеледуй I цепь

# Схема расположения границ публичного сервитута

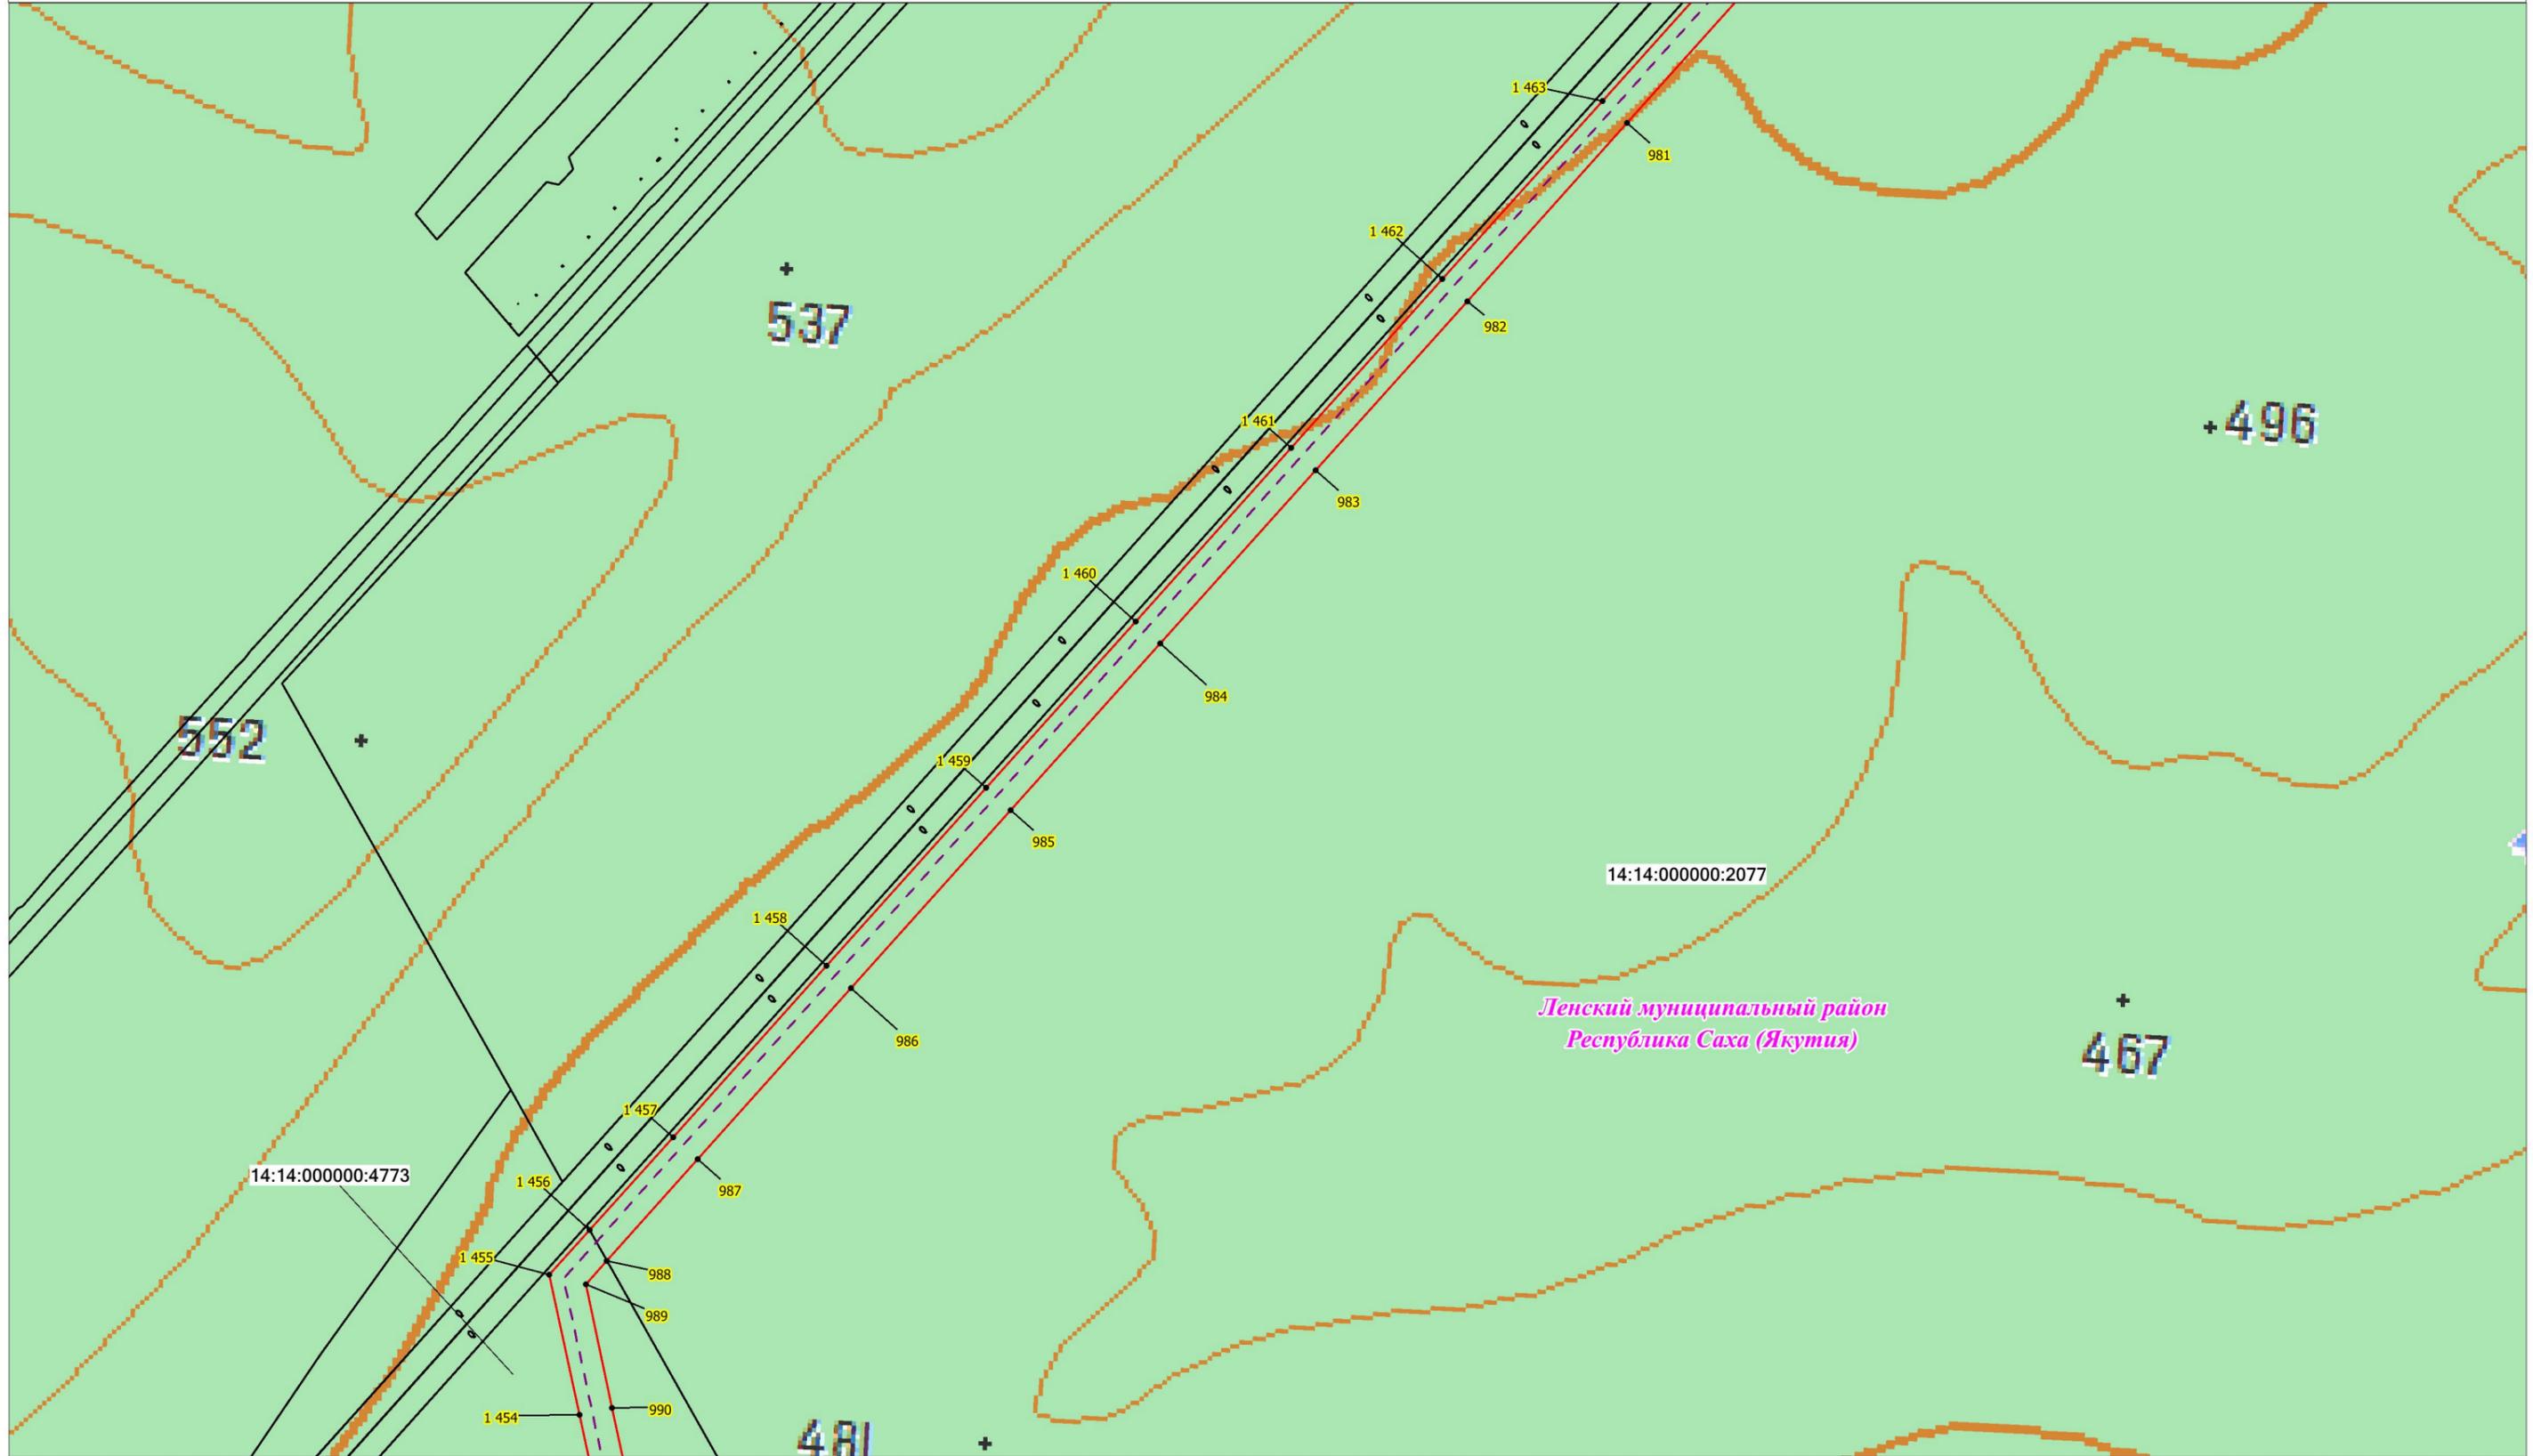


Масштаб 1:10 000

### Условные обозначения:

- - проектная граница публичного сервитута;
- **1** - характерная точка границы проектного публичного сервитута;
- 14:14:000000:2949 - кадастровый номер и границы земельных участков, в отношении которых испрашивается публичный сервитут;
- - установленные границы административно-территориальных образований;
- — — — — Проектное местоположение инженерных сооружений:
- - - - - - ось ВЛ 220 кВ Новоленская ТЭС - Пеледуй I цепь

# Схема расположения границ публичного сервитута

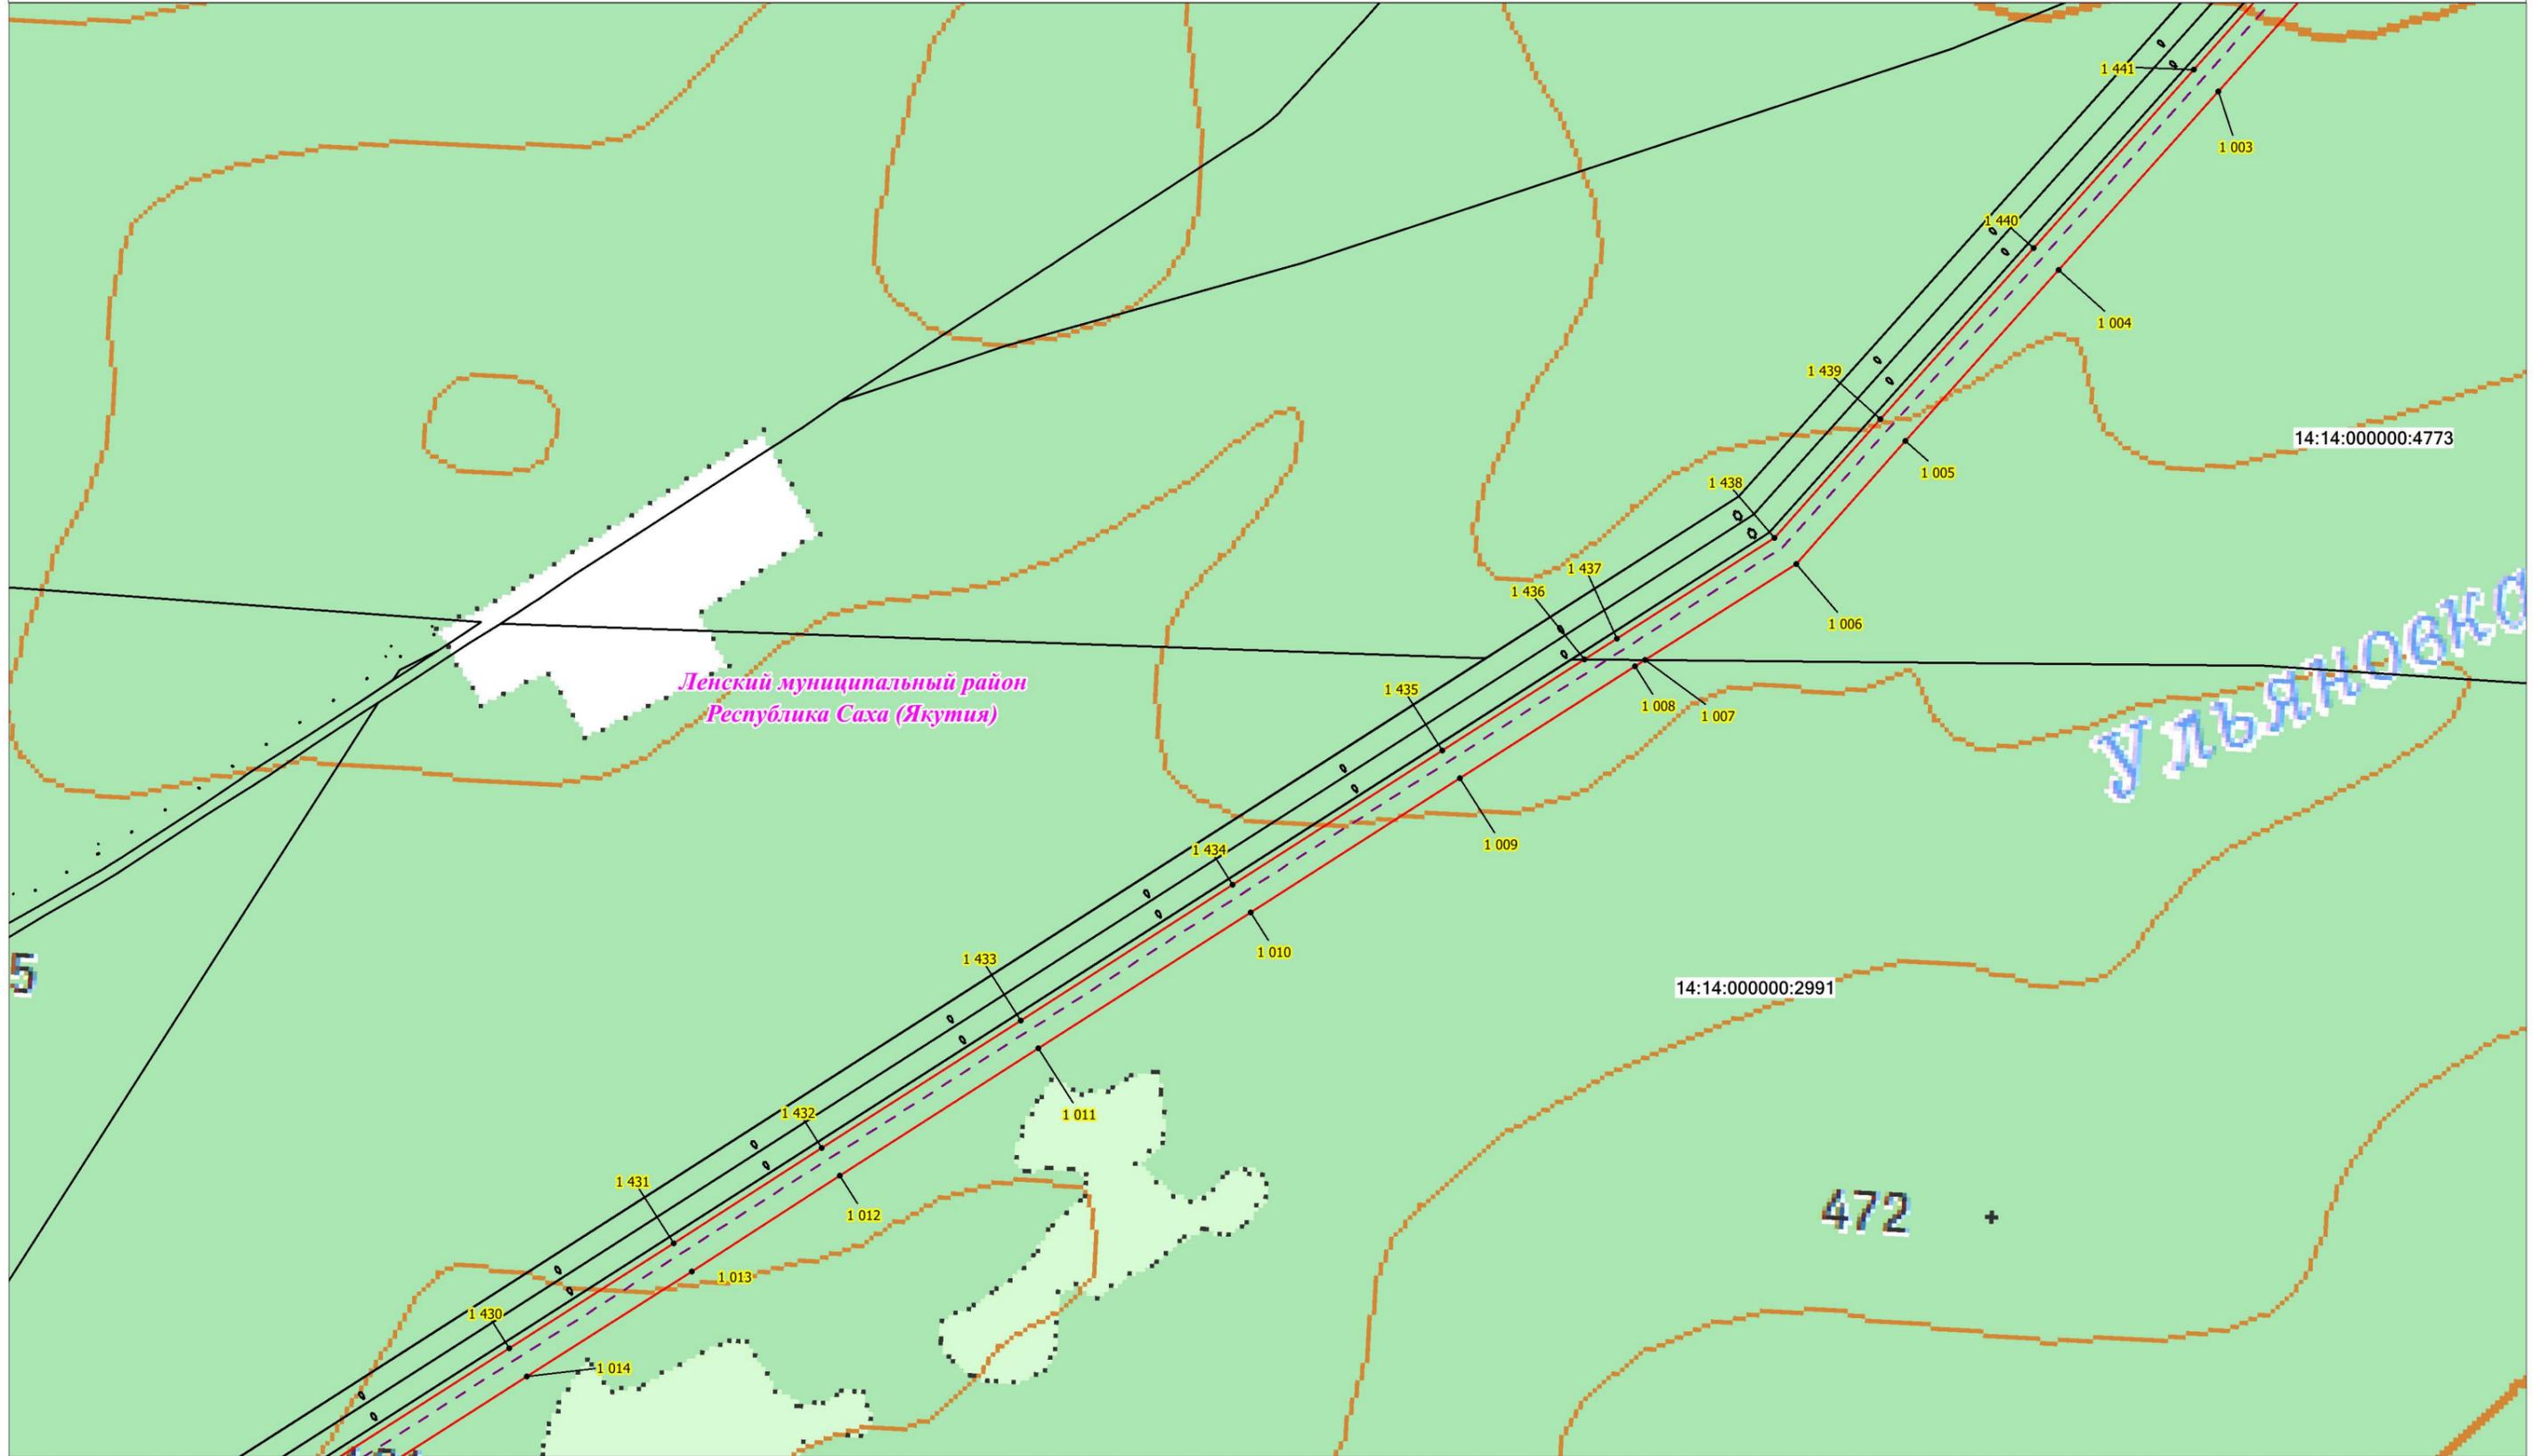


Масштаб 1:10 000

### Условные обозначения:

-  - проектная граница публичного сервитута;
  -  - характерная точка границы проектного публичного сервитута;
  -  - кадастровый номер и границы земельных участков, в отношении которых испрашивается публичный сервитут;
  -  - установленные границы административно-территориальных образований;
  -  - ось ВЛ 220 кВ Новоленская ТЭС - Пеледуй I цепь
- Проектное местоположение инженерных сооружений:

# Схема расположения границ публичного сервитута

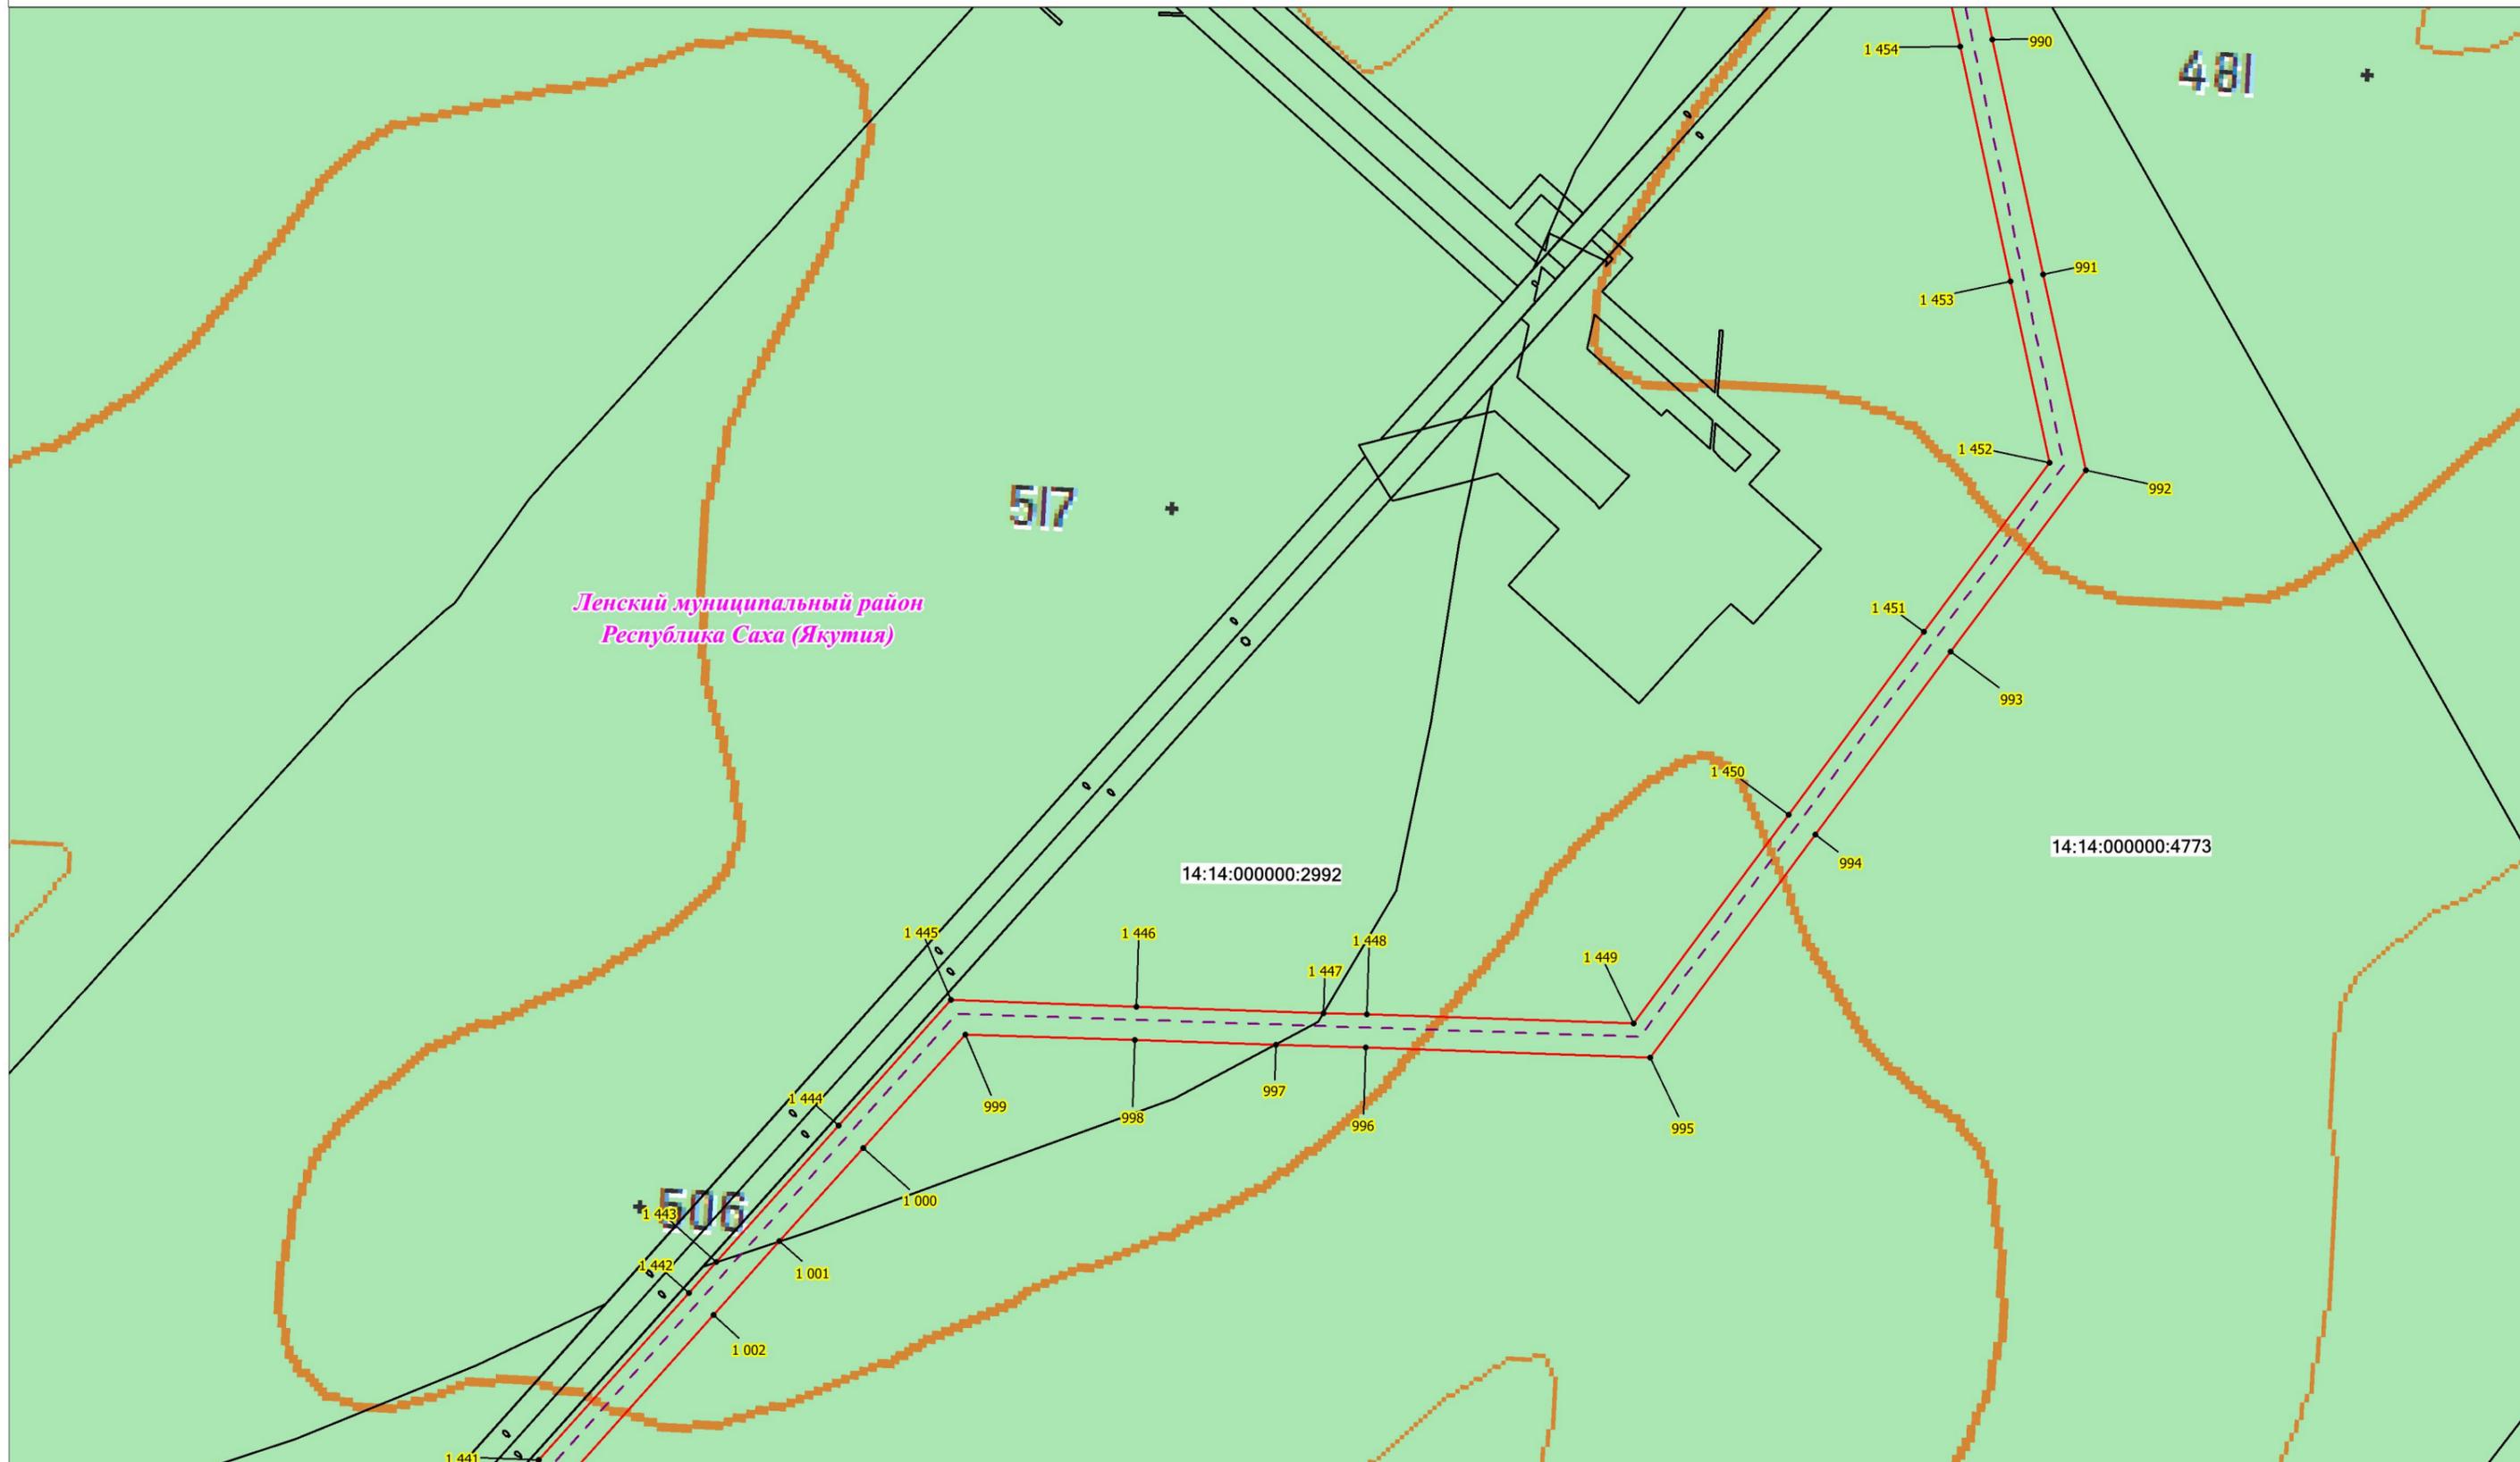


Масштаб 1:10 000

## Условные обозначения:

- - проектная граница публичного сервитута;
- **1** - характерная точка границы проектного публичного сервитута;
- 14:14:000000:2949 - кадастровый номер и границы земельных участков, в отношении которых испрашивается публичный сервитут;
- - установленные границы административно-территориальных образований;
- - Проектное местоположение инженерных сооружений:
- - - - ось ВЛ 220 кВ Новоленская ТЭС - Пеледуй I цепь

Схема расположения границ публичного сервитута

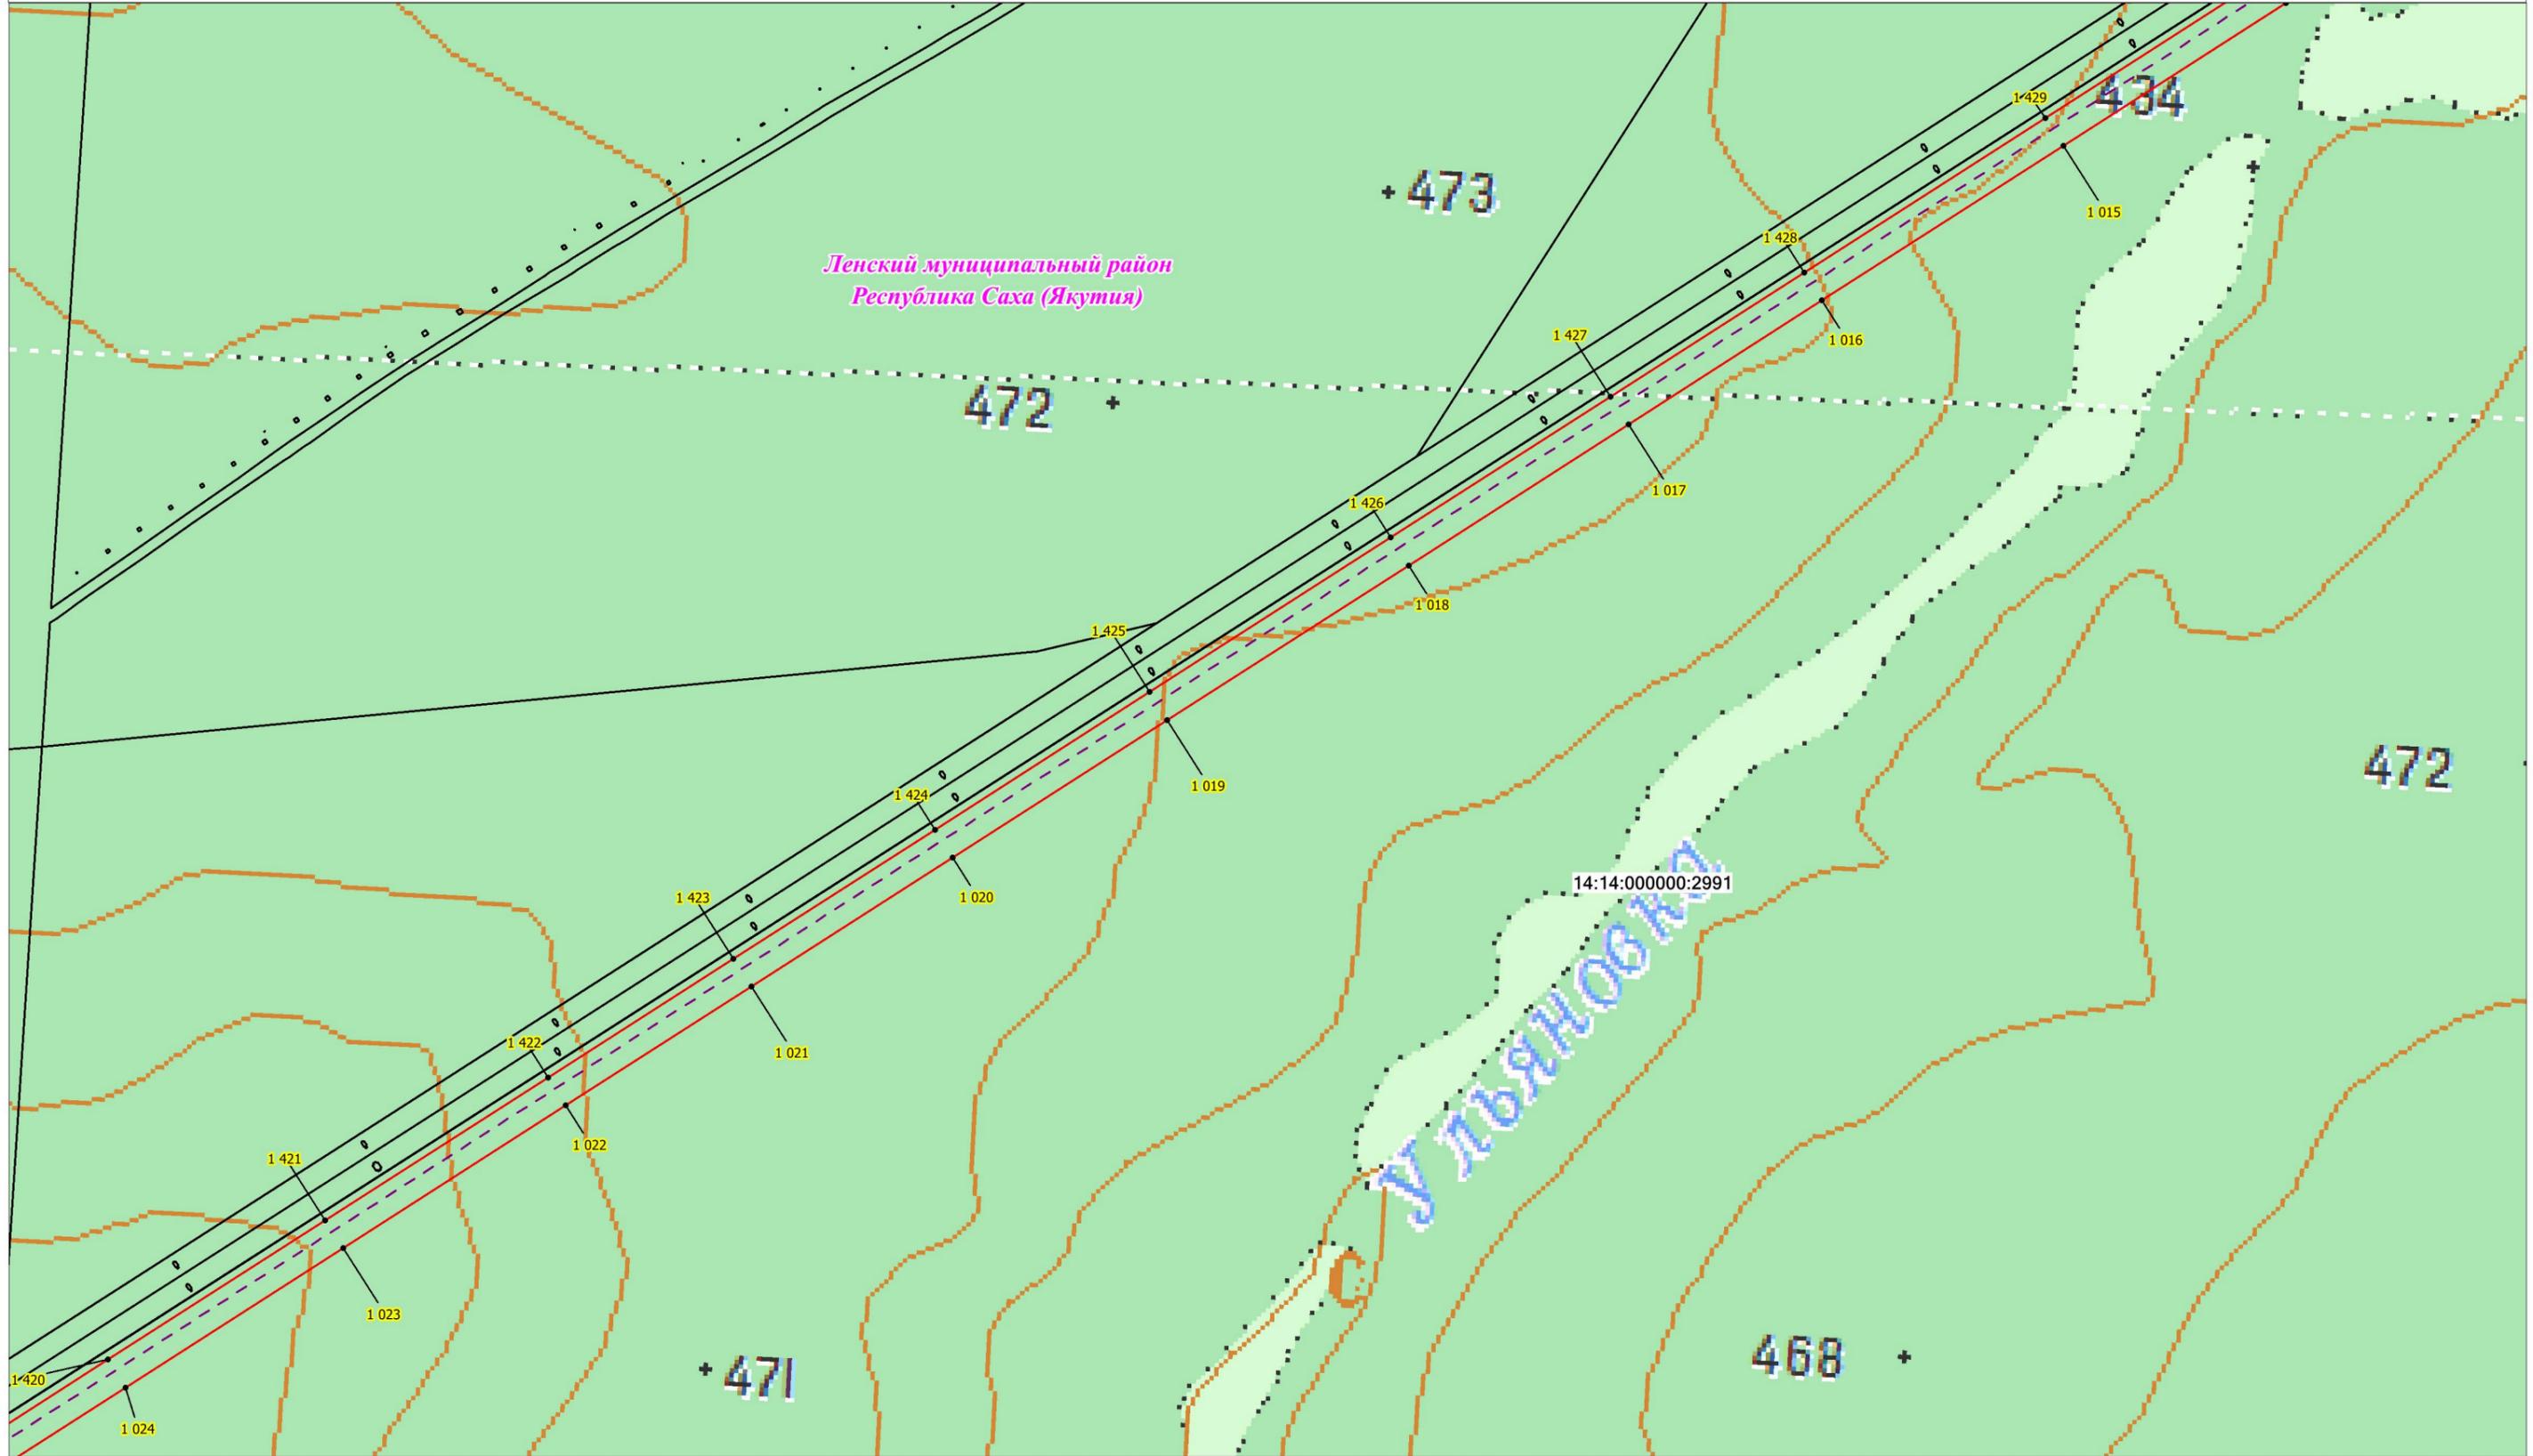


Масштаб 1:10 000

Условные обозначения:

-  - проектная граница публичного сервитута;
-  - характерная точка границы проектного публичного сервитута;
-  - кадастровый номер и границы земельных участков, в отношении которых испрашивается публичный сервитут;
-  - установленные границы административно-территориальных образований;
-  - ось ВЛ 220 кВ Новоленская ТЭС - Пеледуй I цепь

# Схема расположения границ публичного сервитута

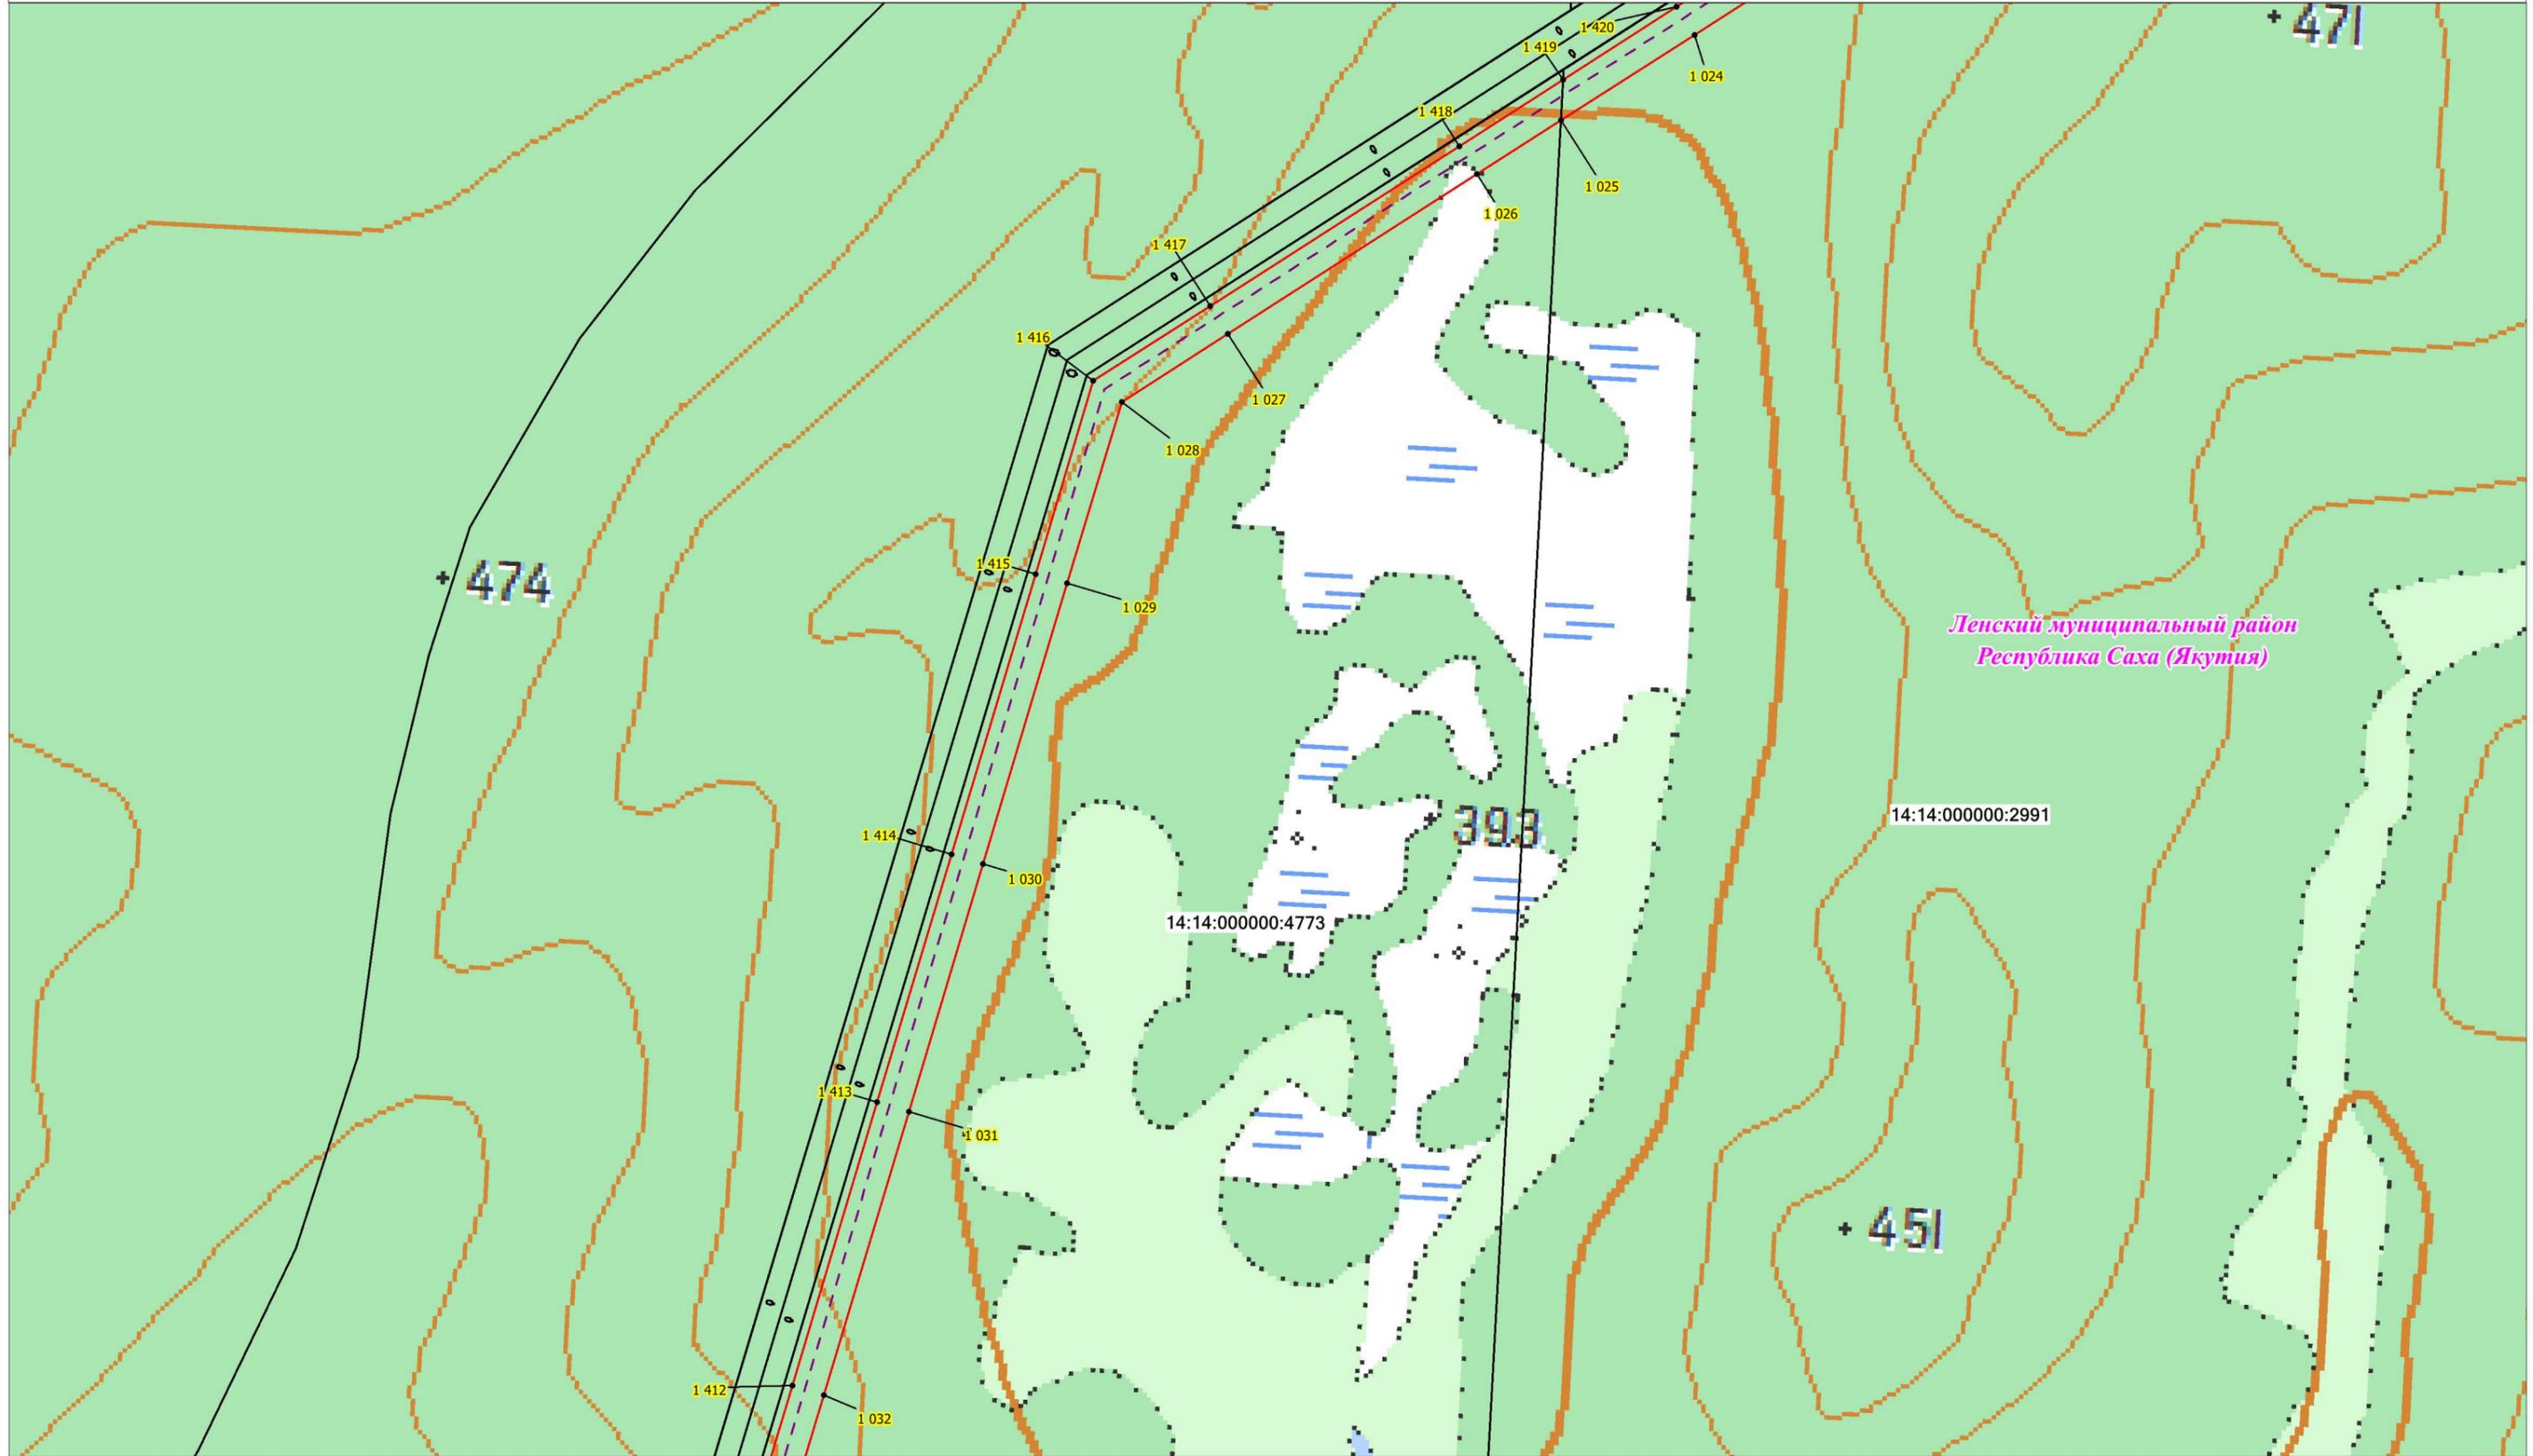


Масштаб 1:10 000

## Условные обозначения:


- - проектная граница публичного сервитута;
- **1** - характерная точка границы проектного публичного сервитута;
- 14:14:000000:2949 - кадастровый номер и границы земельных участков, в отношении которых испрашивается публичный сервитут;
- - установленные границы административно-территориальных образований;
- - Проектное местоположение инженерных сооружений:
- - - - ось ВЛ 220 кВ Новоленская ТЭС - Пеледуй I цепь

# Схема расположения границ публичного сервитута

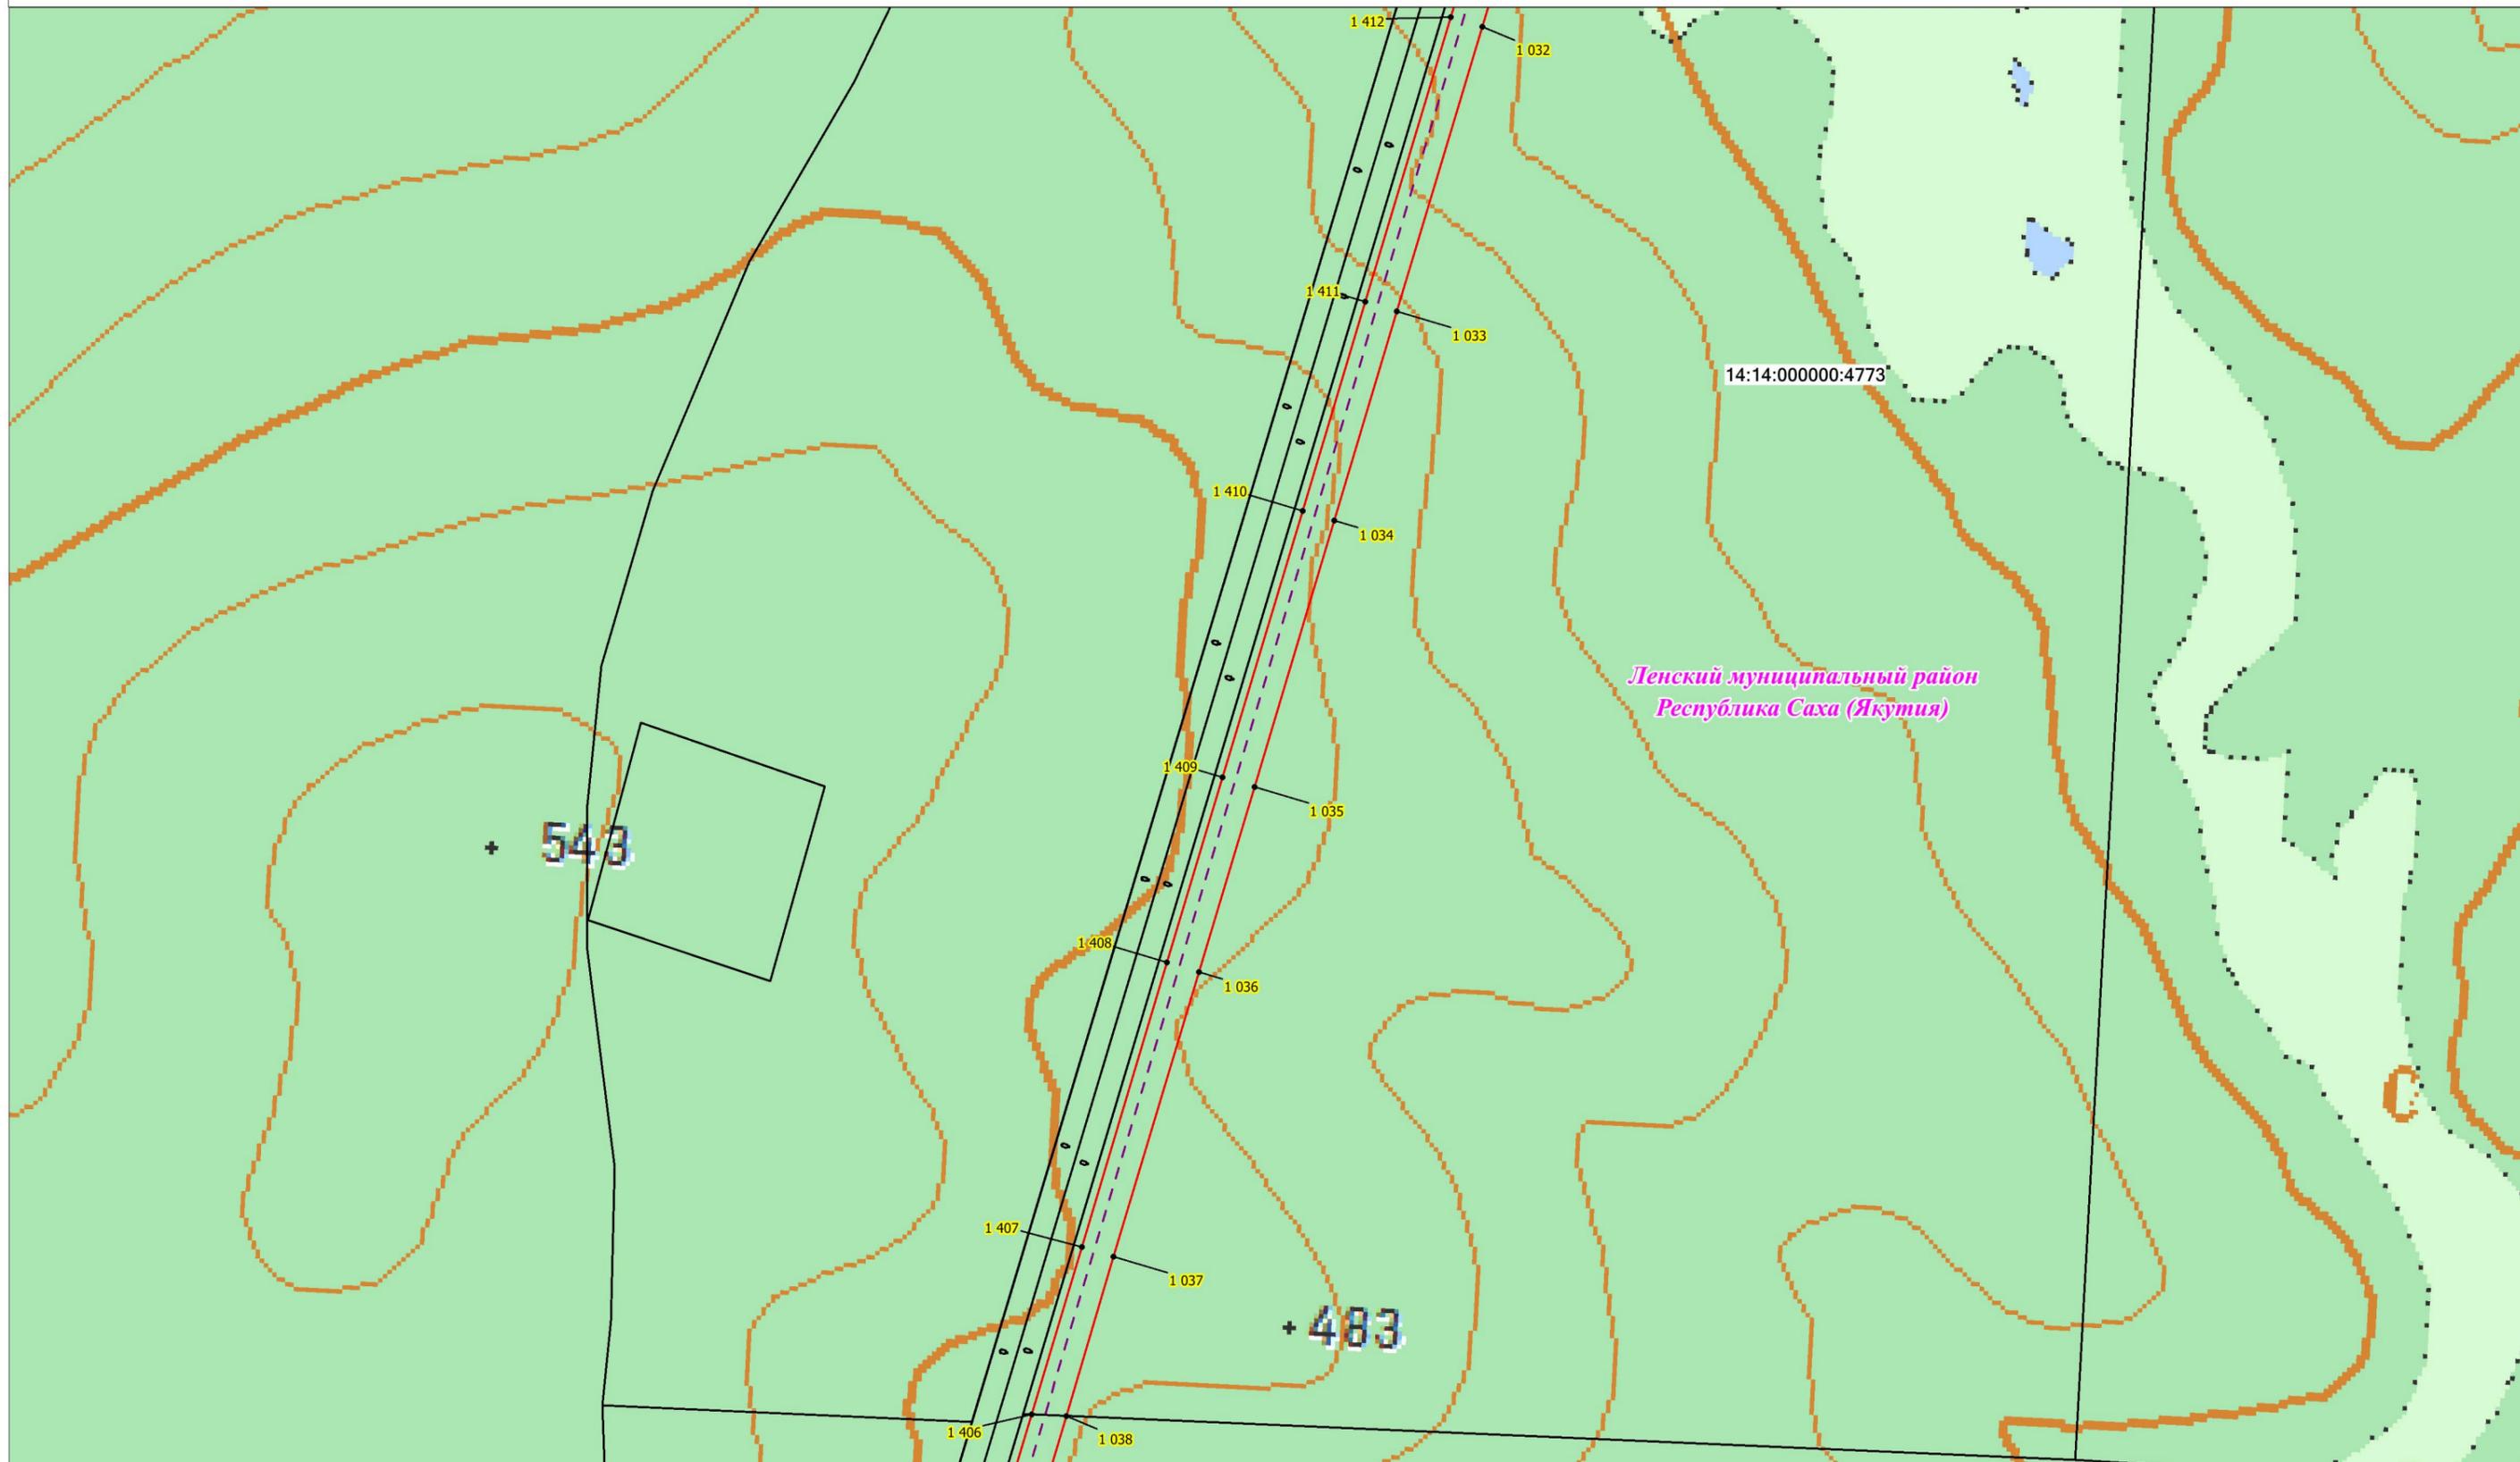


Масштаб 1:10 000

### Условные обозначения:

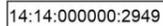-  - проектная граница публичного сервитута;
-  - характерная точка границы проектного публичного сервитута;
-  - кадастровый номер и границы земельных участков, в отношении которых испрашивается публичный сервитут;
-  - установленные границы административно-территориальных образований;
-  - ось ВЛ 220 кВ Новоленская ТЭС - Пеледуй I цепь

# Схема расположения границ публичного сервитута

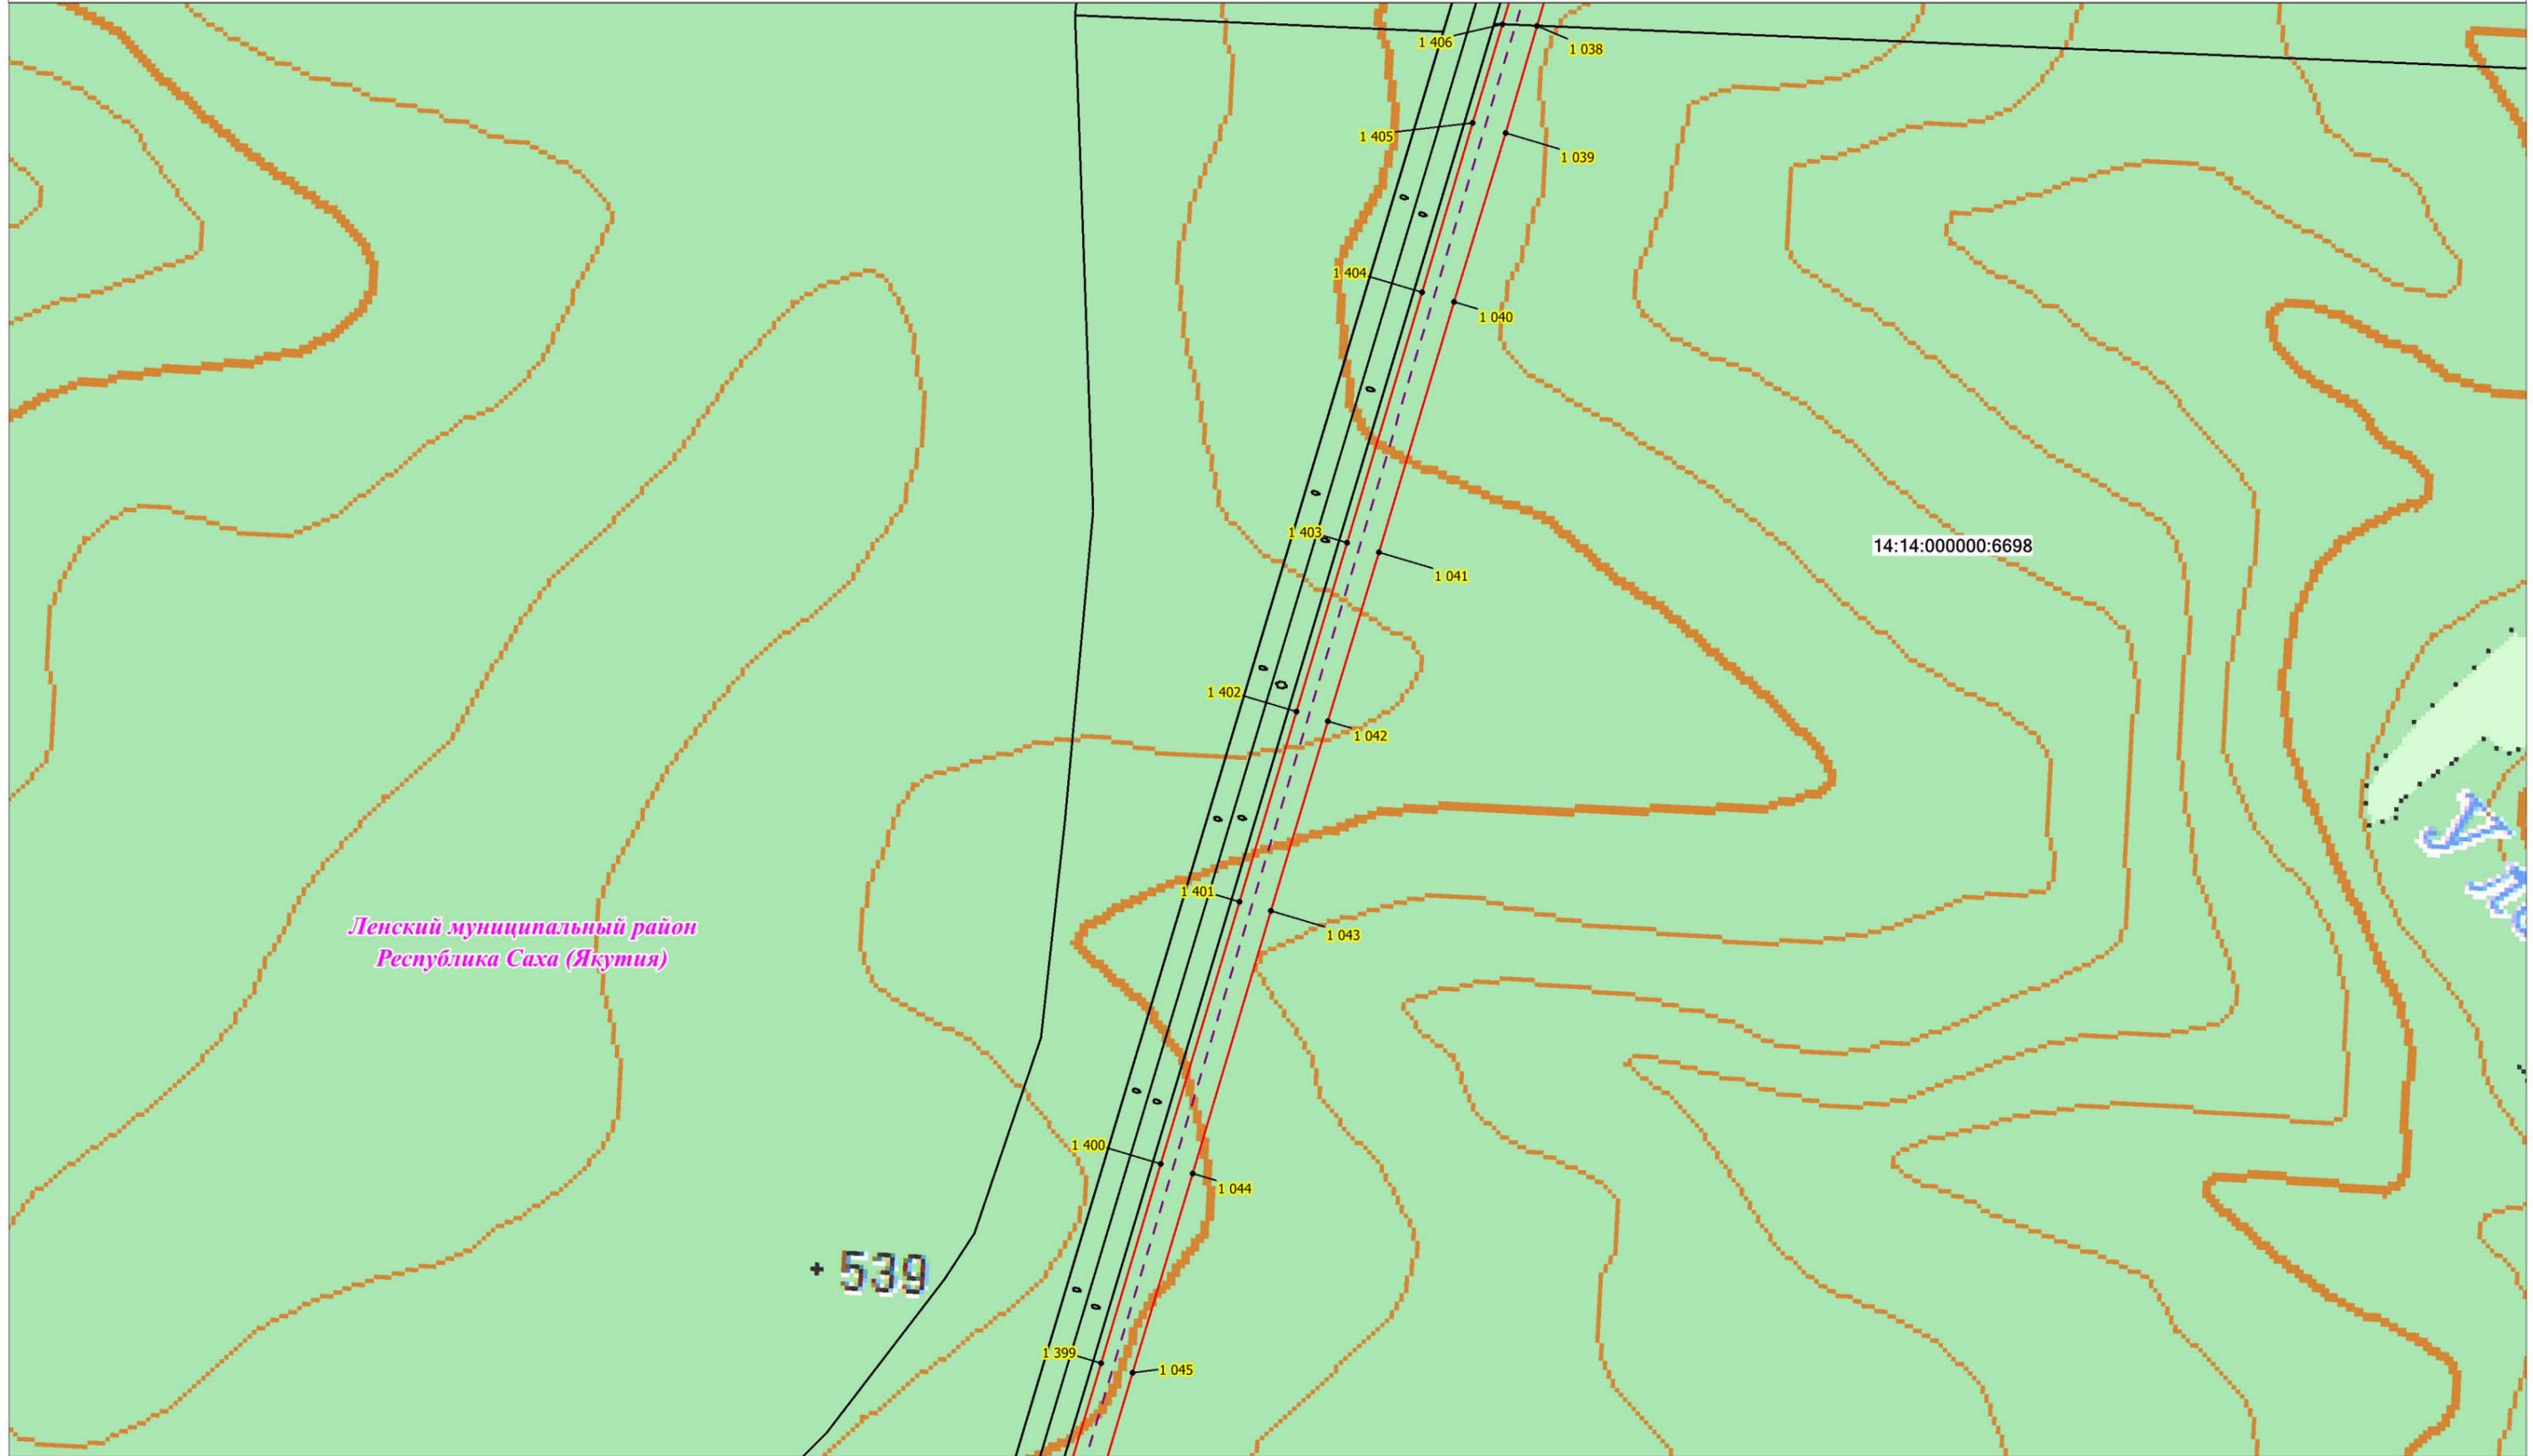


Масштаб 1:10 000

## Условные обозначения:

- - проектная граница публичного сервитута;
- **1** - характерная точка границы проектного публичного сервитута;
- 14:14:000000:2949 - кадастровый номер и границы земельных участков, в отношении которых испрашивается публичный сервитут;
- - установленные границы административно-территориальных образований;
- — — — — - ось ВЛ 220 кВ Новоленская ТЭС - Пеледуй I цепь

# Схема расположения границ публичного сервитута

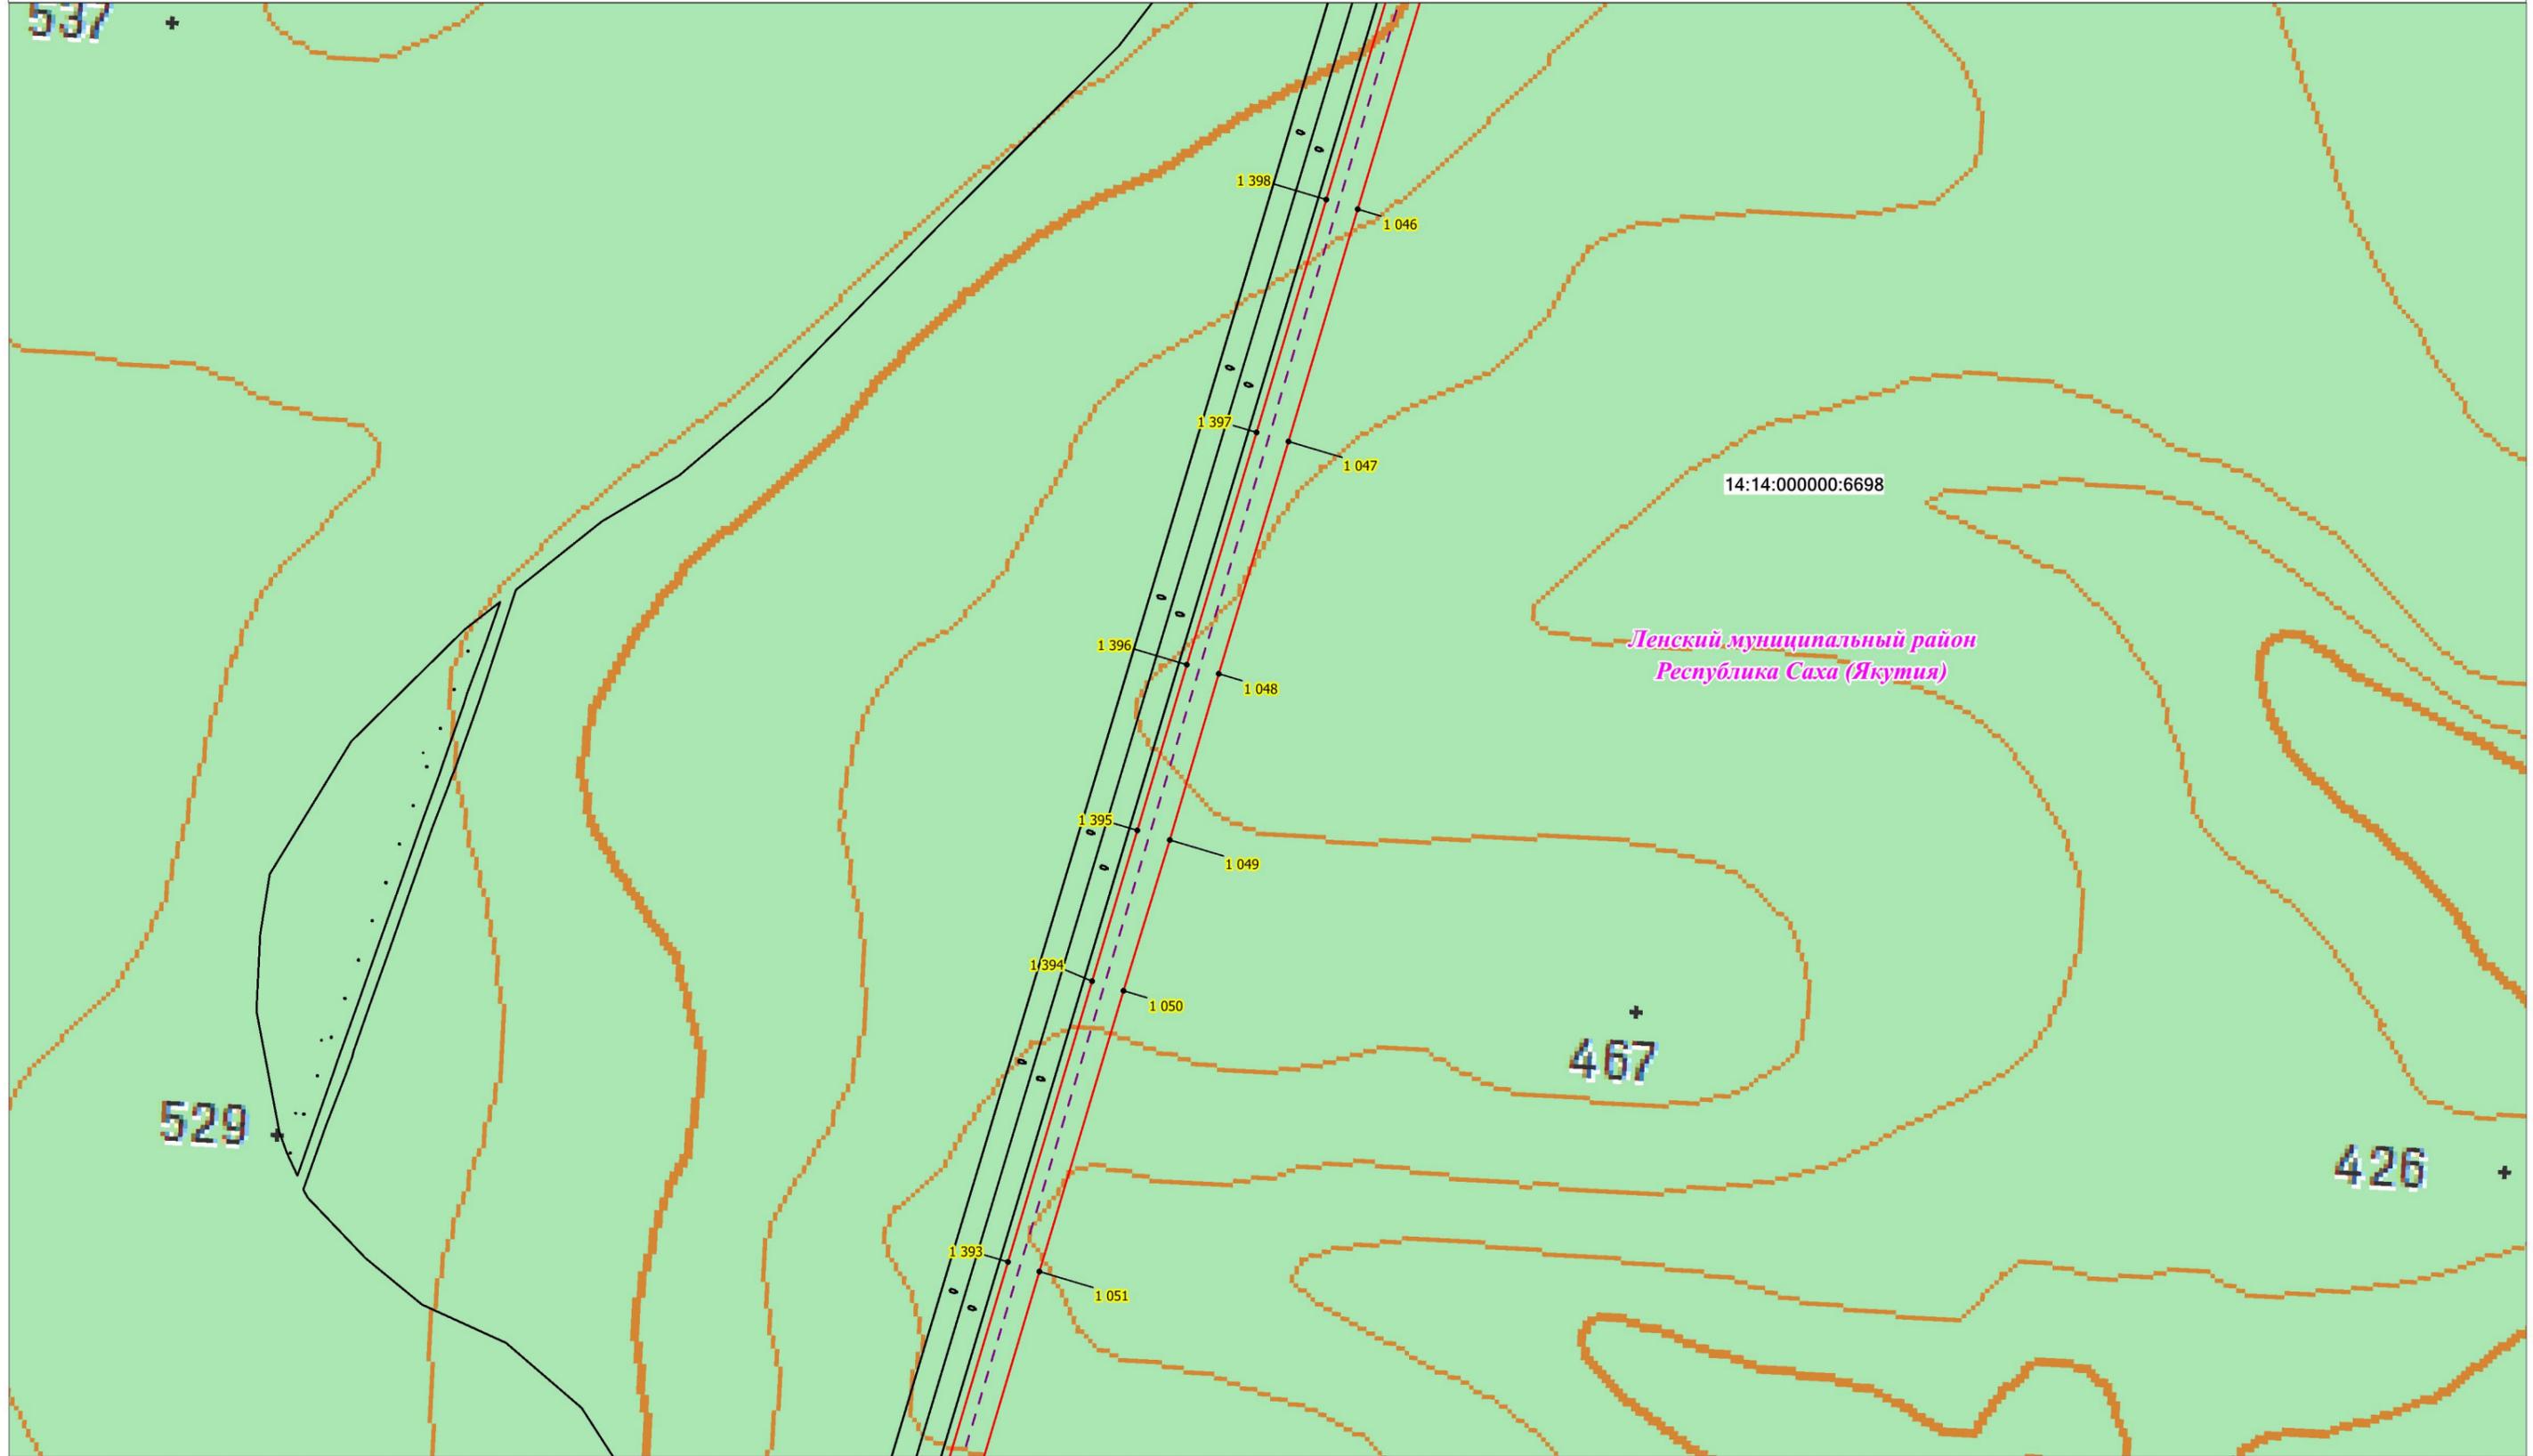


Масштаб 1:10 000

## Условные обозначения:


- проектная граница публичного сервитута;
- 1 - характерная точка границы проектного публичного сервитута;
- 14:14:000000:2949 - кадастровый номер и границы земельных участков, в отношении которых испрашивается публичный сервитут;
- установленные границы административно-территориальных образований;
- Проектное местоположение инженерных сооружений:
  - ось ВЛ 220 кВ Новоленская ТЭС - Пеледуй I цепь

# Схема расположения границ публичногo сервитута

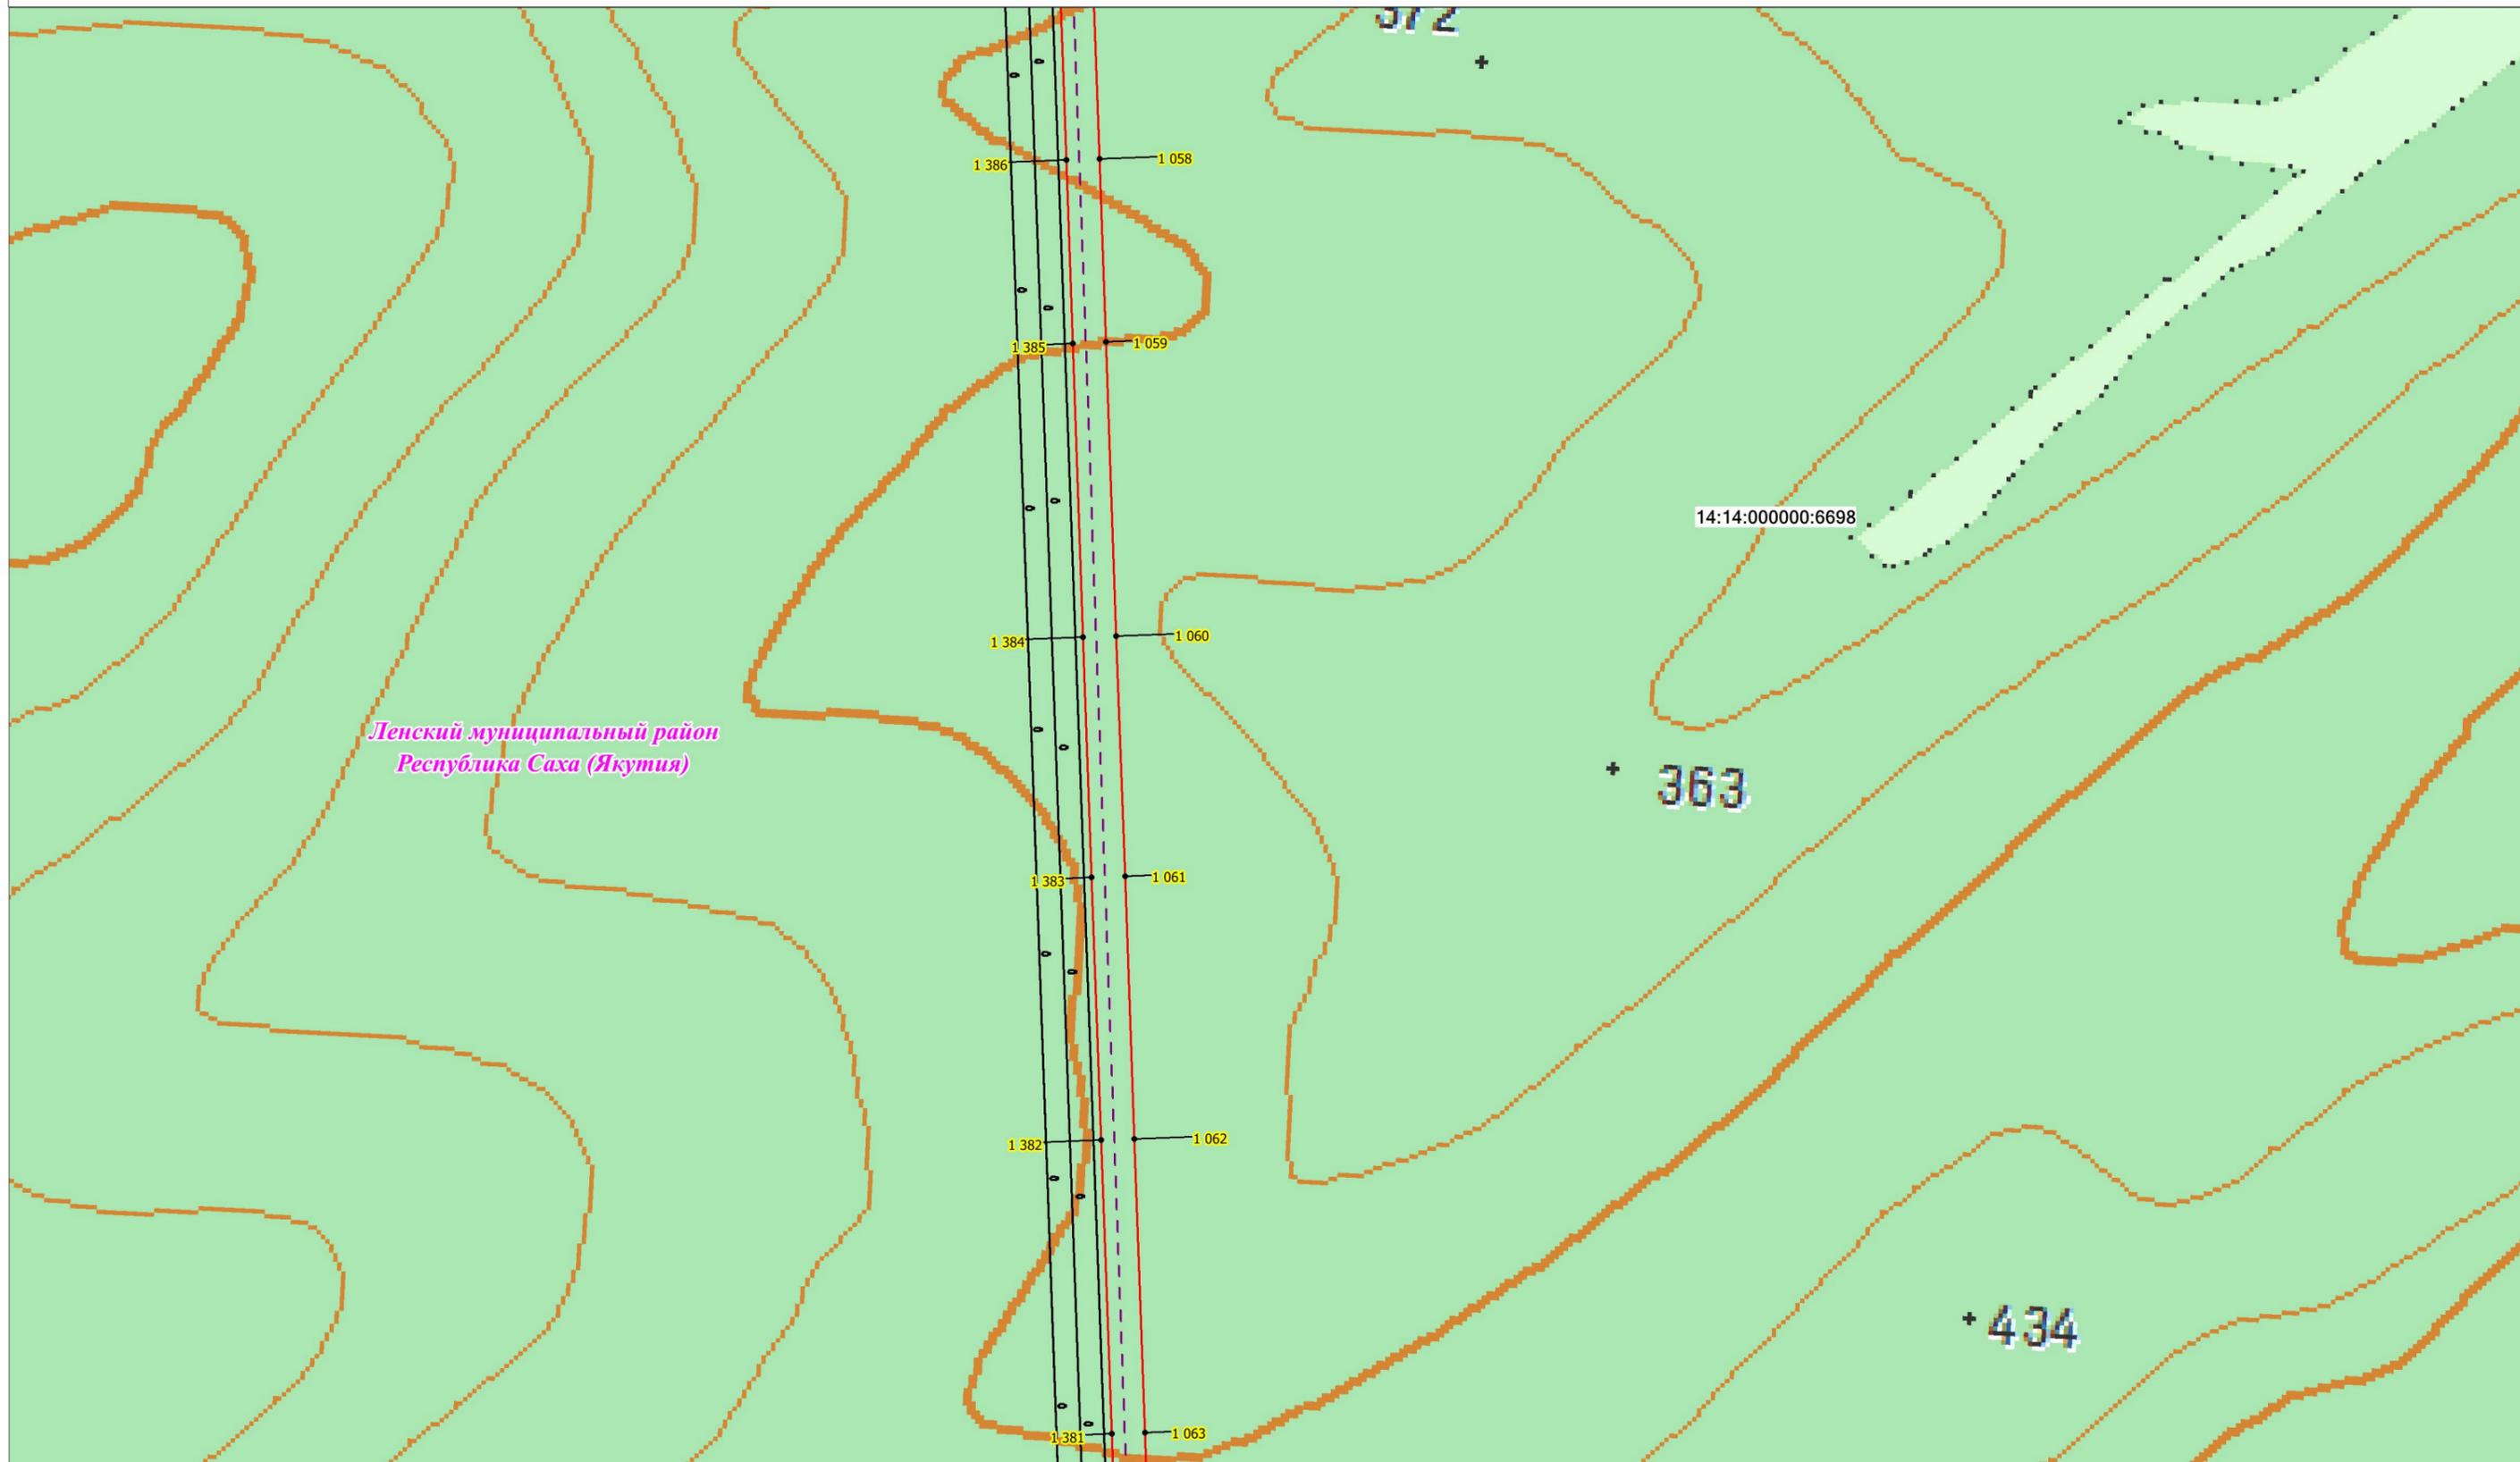


Масштаб 1:10 000

### Условные обозначения:

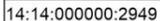-  - проектная граница публичногo сервитута;
-  - характерная точка границы проектногo публичногo сервитута;
-  - кадастровый номер и границы земельных участков, в отношении которых испрашивается публичный сервитут;
-  - установленные границы административно-территориальных образований;
-  - ось ВЛ 220 кВ Новоленская ТЭС - Пеледуй I цепь

# Схема расположения границ публичного сервитута

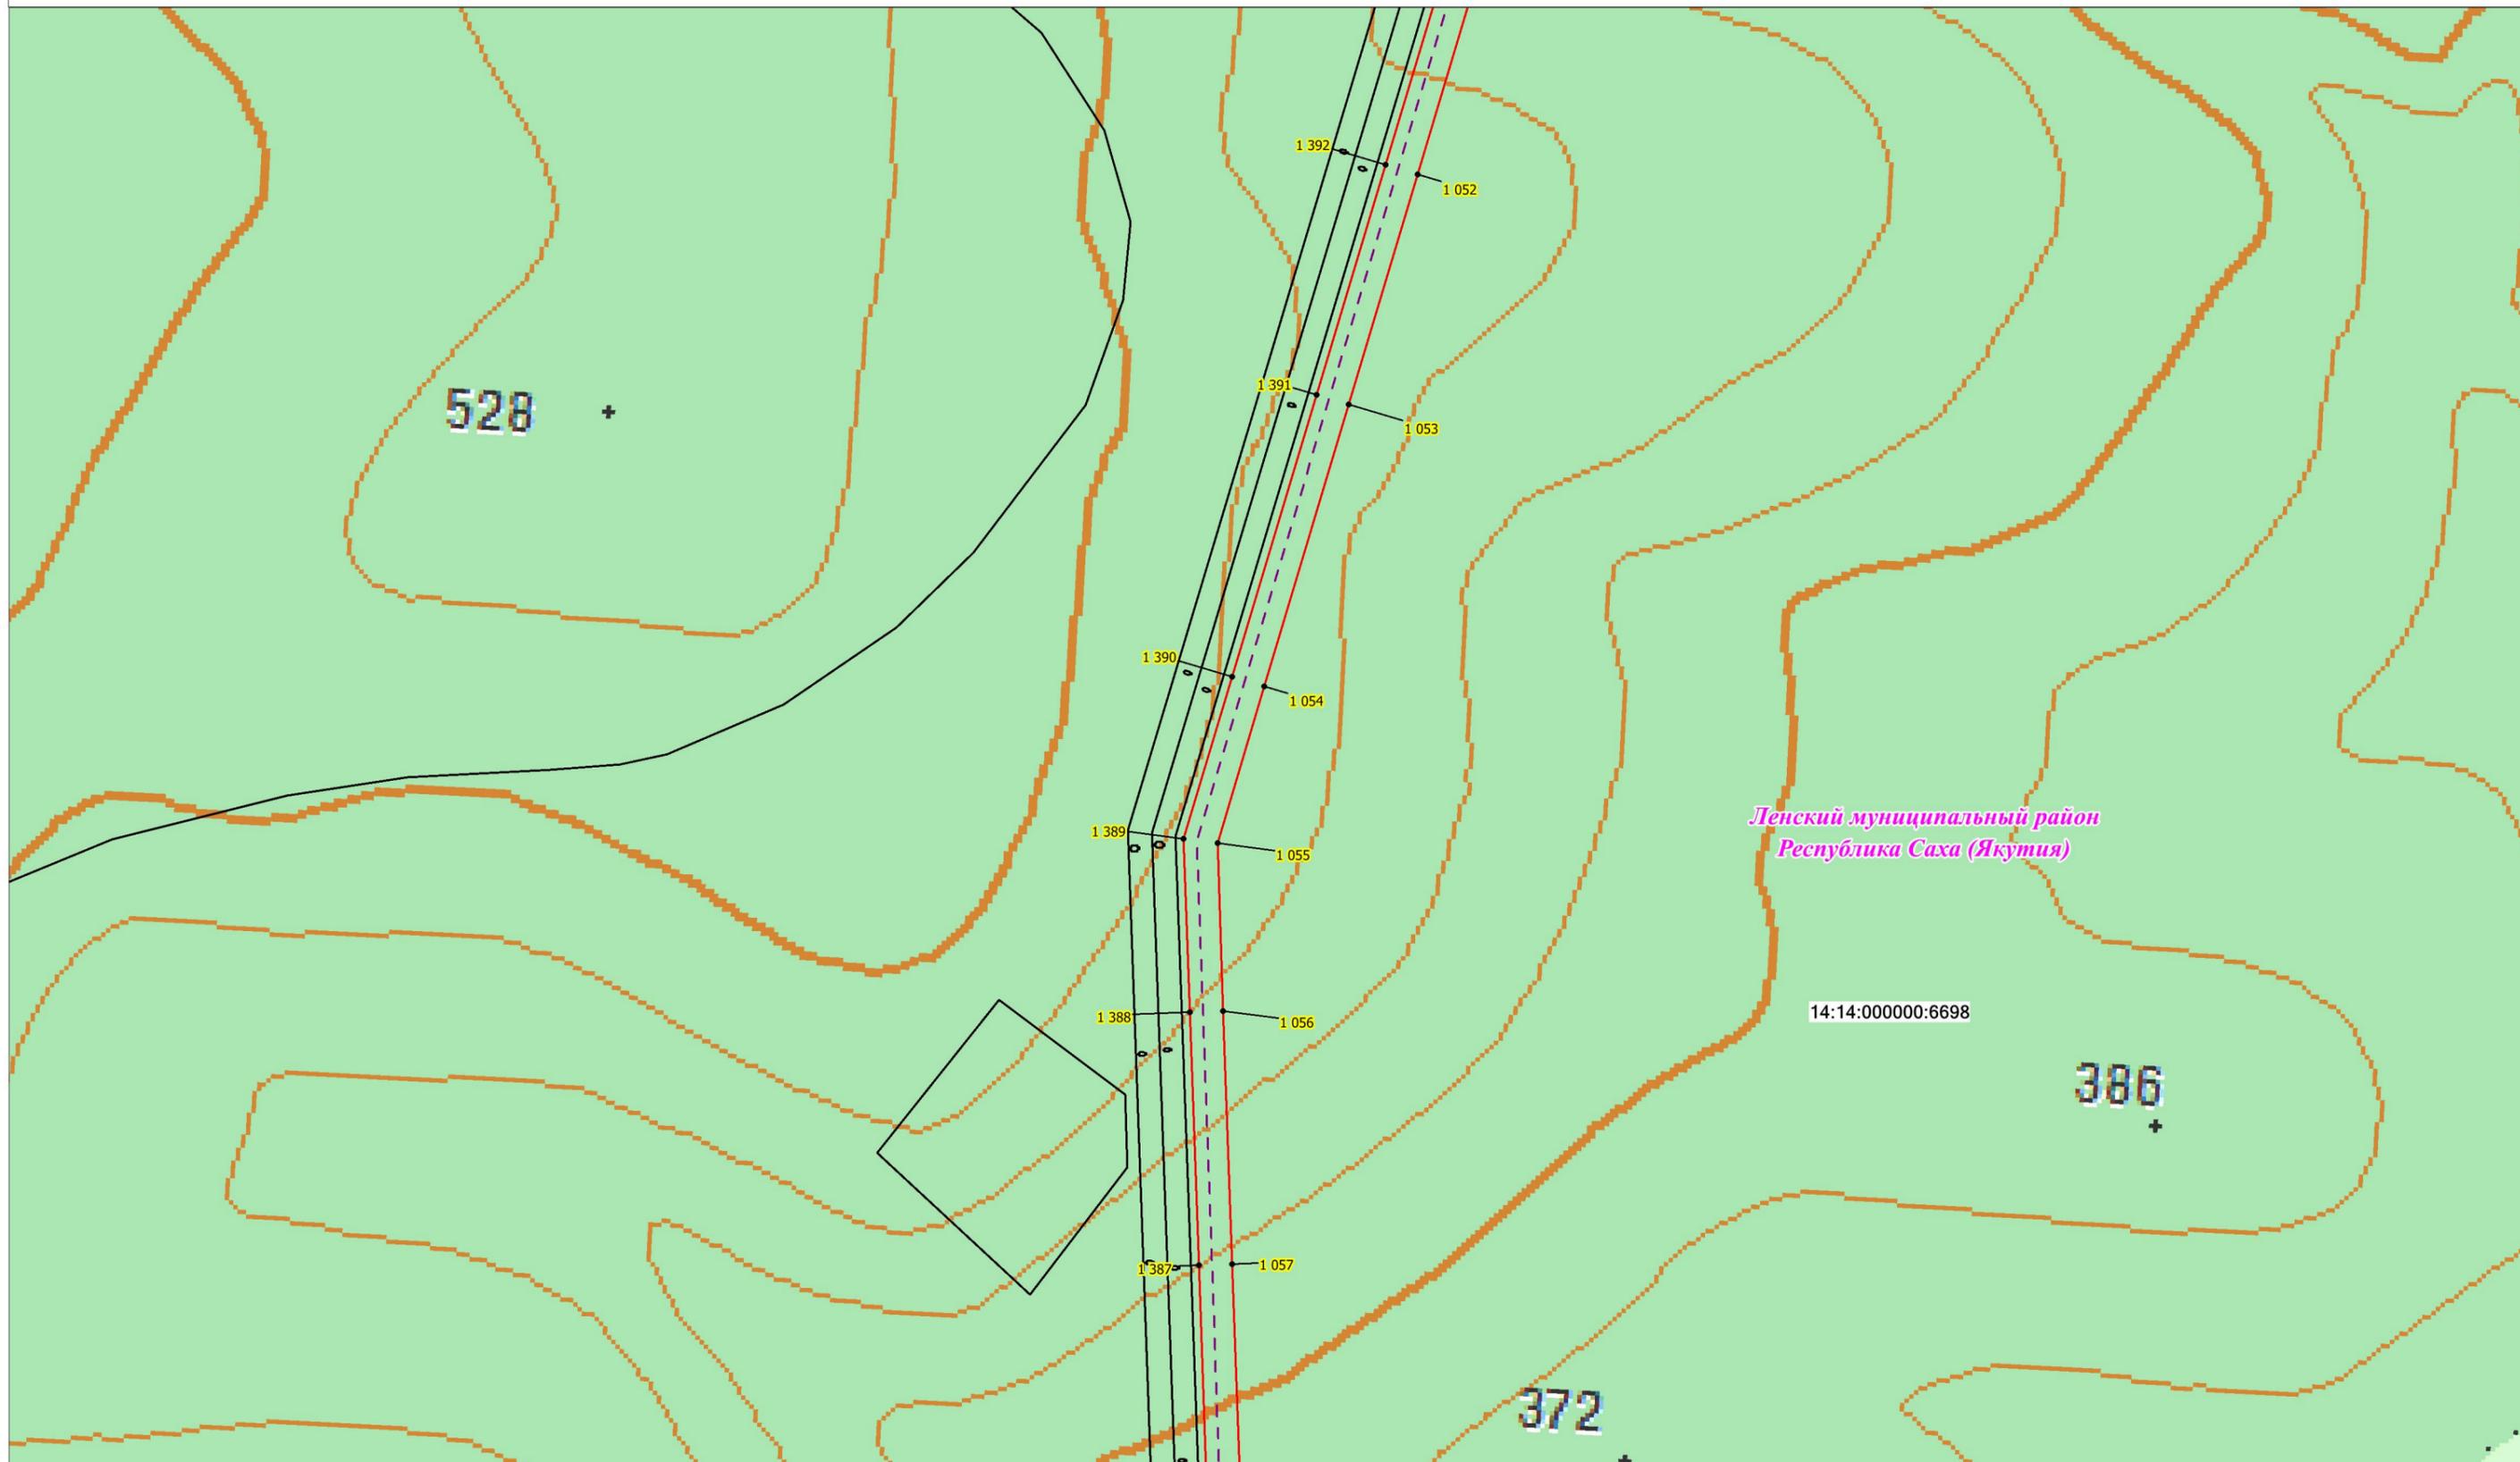


Масштаб 1:10 000

## Условные обозначения:

- - проектная граница публичного сервитута;
- 1 - характерная точка границы проектного публичного сервитута;
- 14:14:000000:2949 - кадастровый номер и границы земельных участков, в отношении которых испрашивается публичный сервитут;
- - установленные границы административно-территориальных образований;
- — — — — Проектное местоположение инженерных сооружений:
- - - - - - ось ВЛ 220 кВ Новоленская ТЭС - Пеледуй I цепь

# Схема расположения границ публичного сервитута

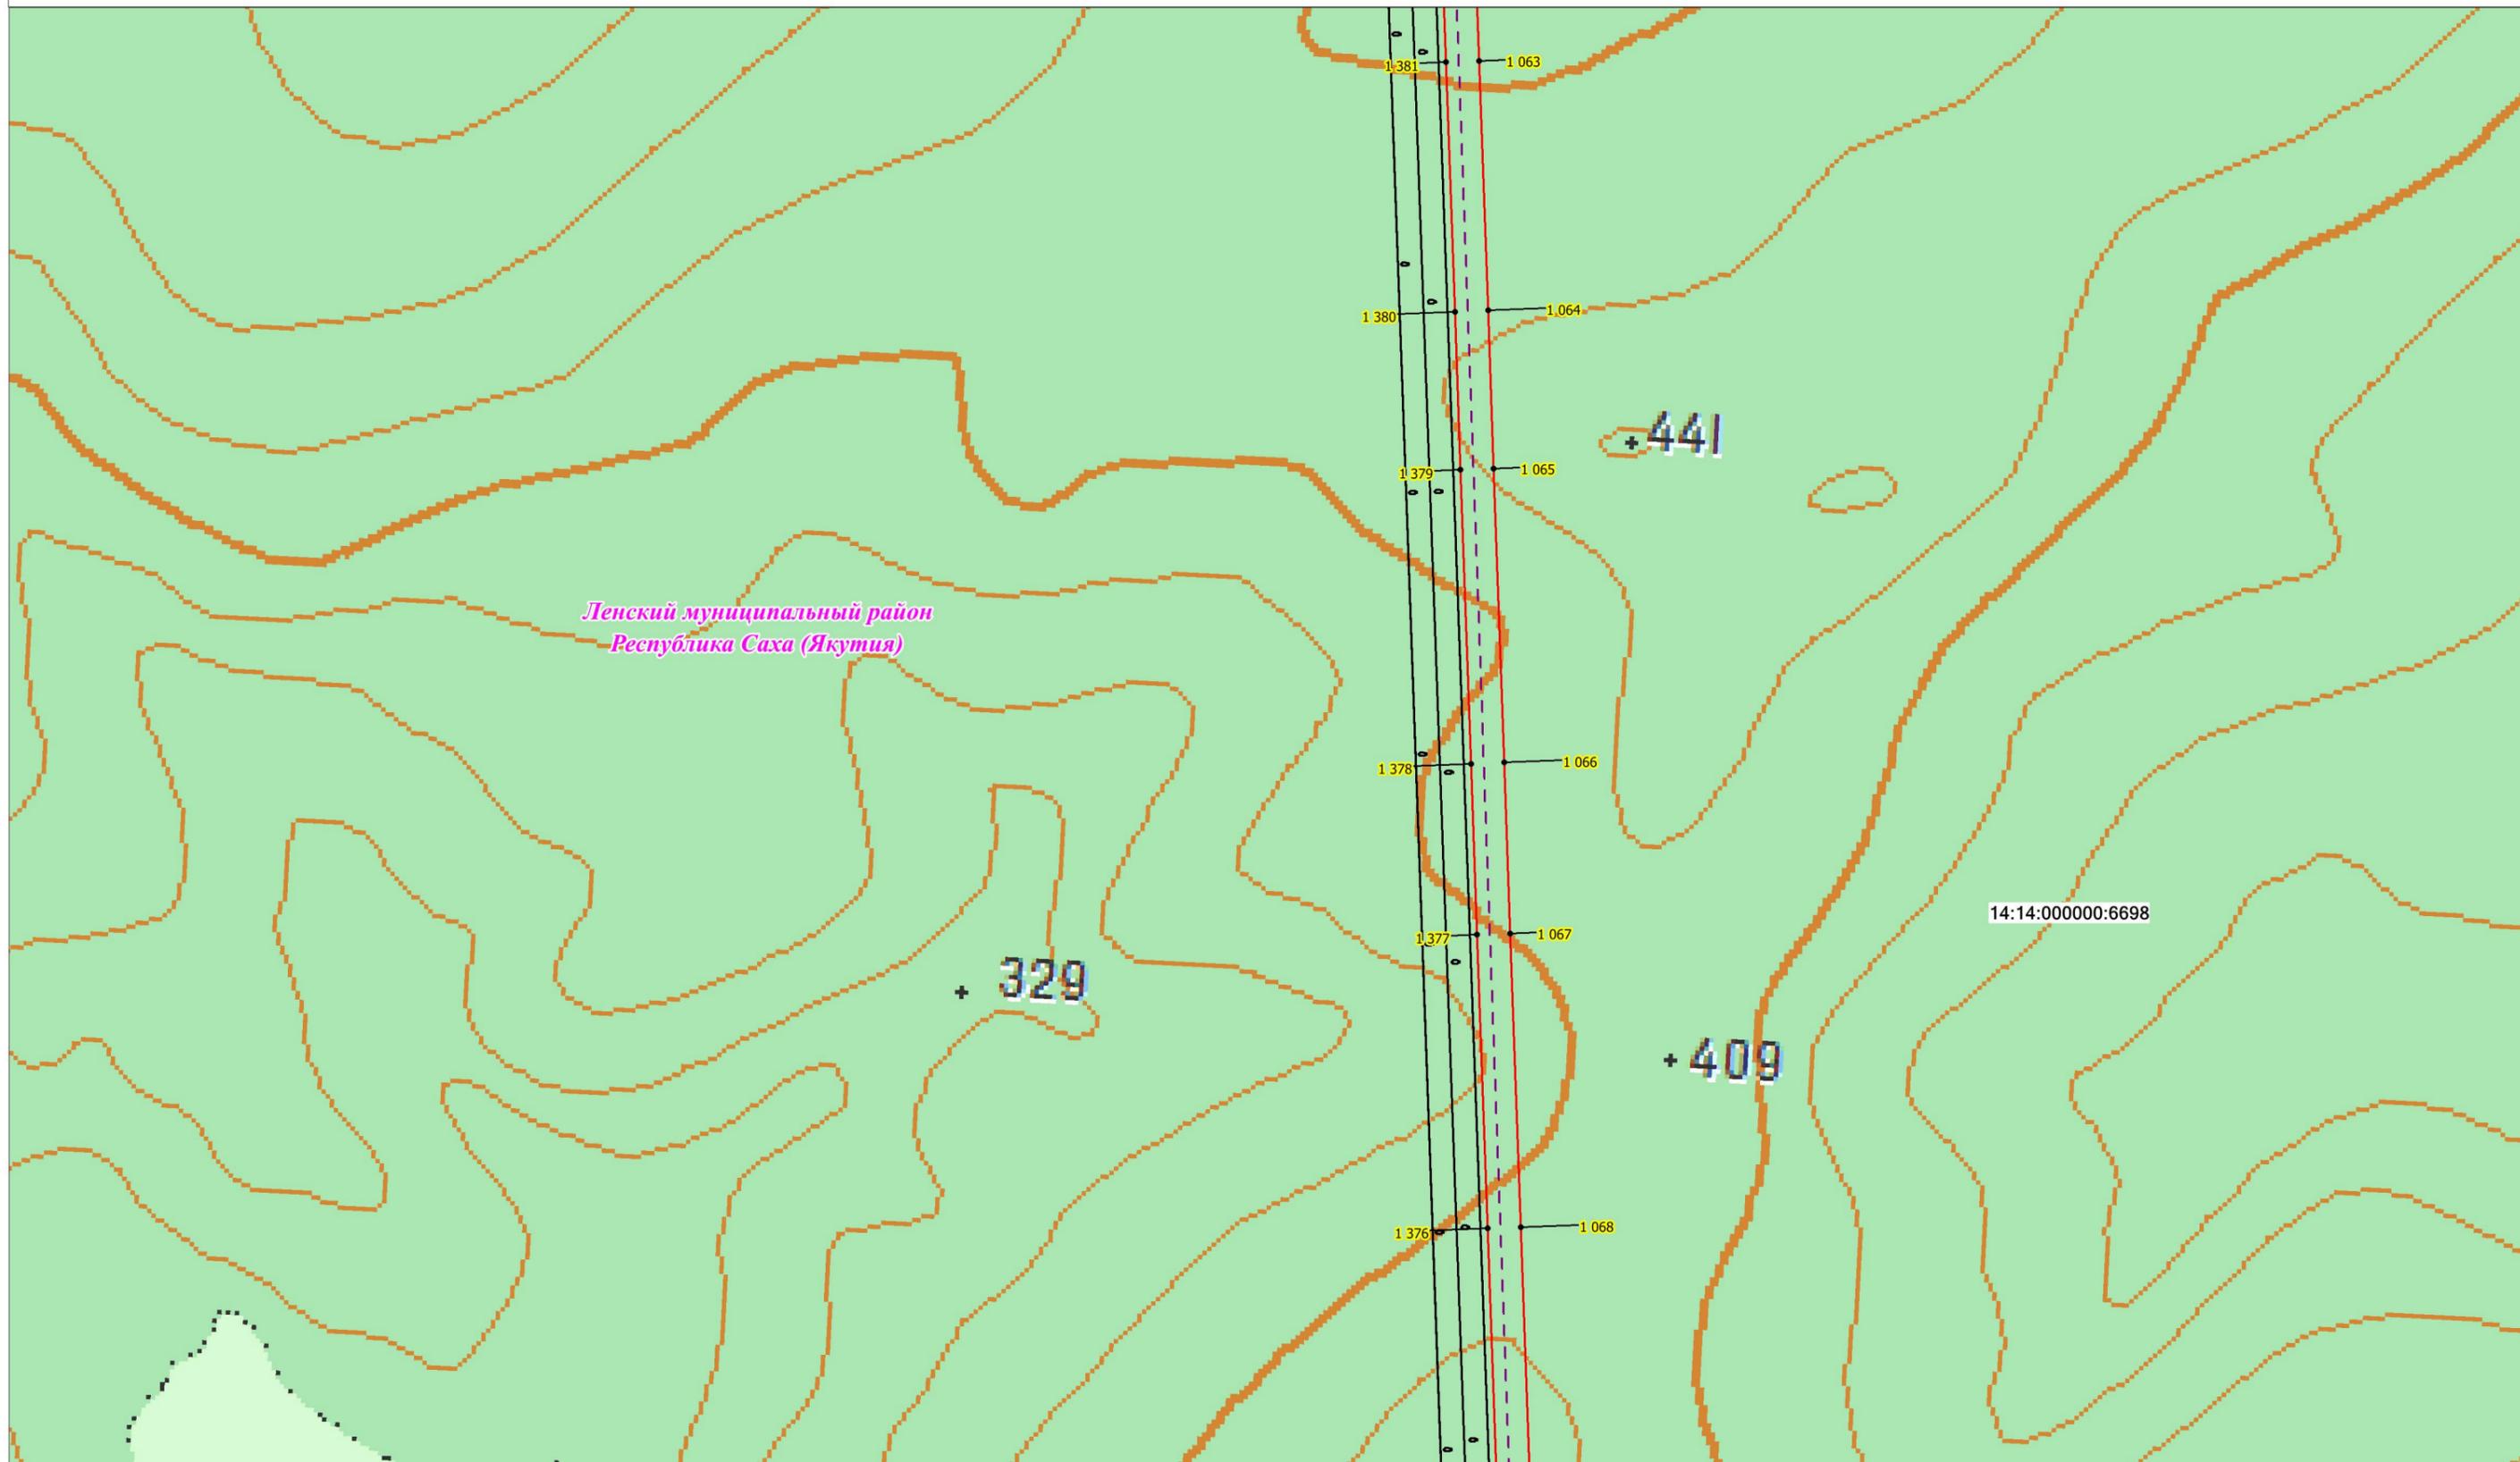


Масштаб 1:10 000

### Условные обозначения:

- - проектная граница публичного сервитута;
- **1** - характерная точка границы проектного публичного сервитута;
- 14:14:000000:2949 - кадастровый номер и границы земельных участков, в отношении которых испрашивается публичный сервитут;
- - установленные границы административно-территориальных образований;
- — — — — Проектное местоположение инженерных сооружений:
  - - - - - - ось ВЛ 220 кВ Новоленская ТЭС - Пеледуй I цепь

# Схема расположения границ публичного сервитута

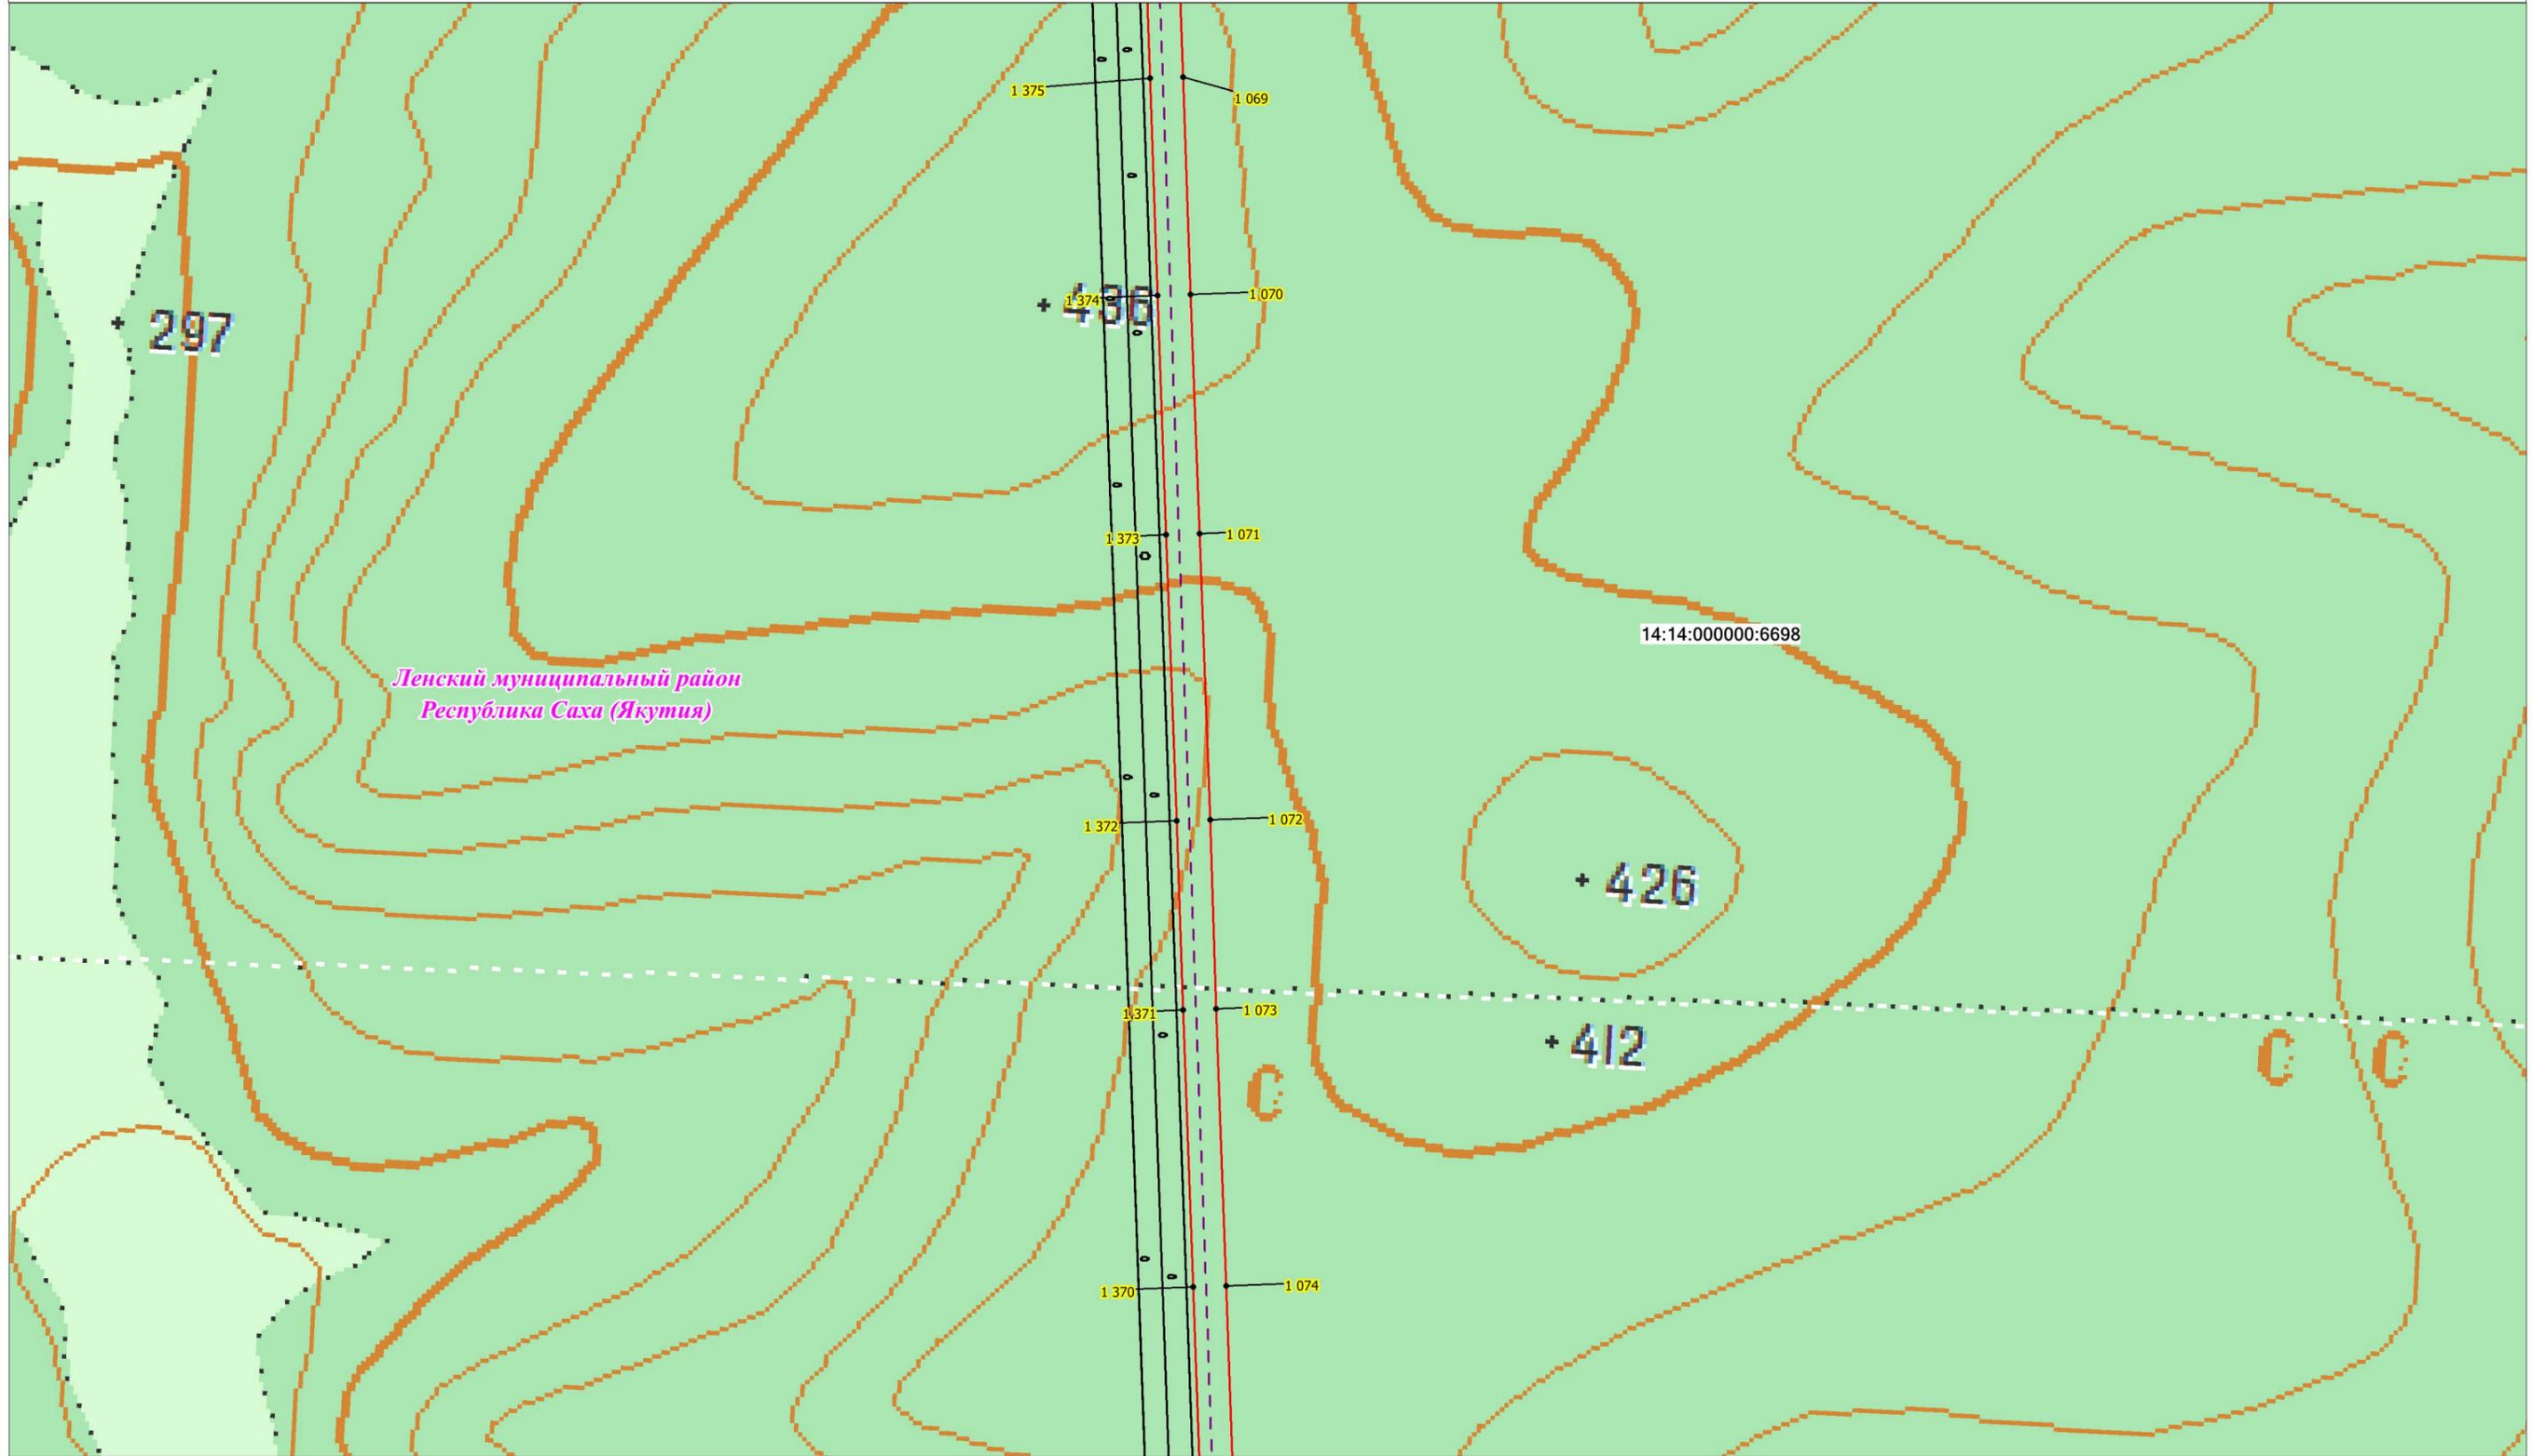


Масштаб 1:10 000

### Условные обозначения:


- проектная граница публичного сервитута;
- 1 - характерная точка границы проектного публичного сервитута;
- 14:14:000000:2949 - кадастровый номер и границы земельных участков, в отношении которых испрашивается публичный сервитут;
- установленные границы административно-территориальных образований;
- Проектное местоположение инженерных сооружений:
  - ось ВЛ 220 кВ Новоленская ТЭС - Пеледуй I цепь

# Схема расположения границ публичного сервитута

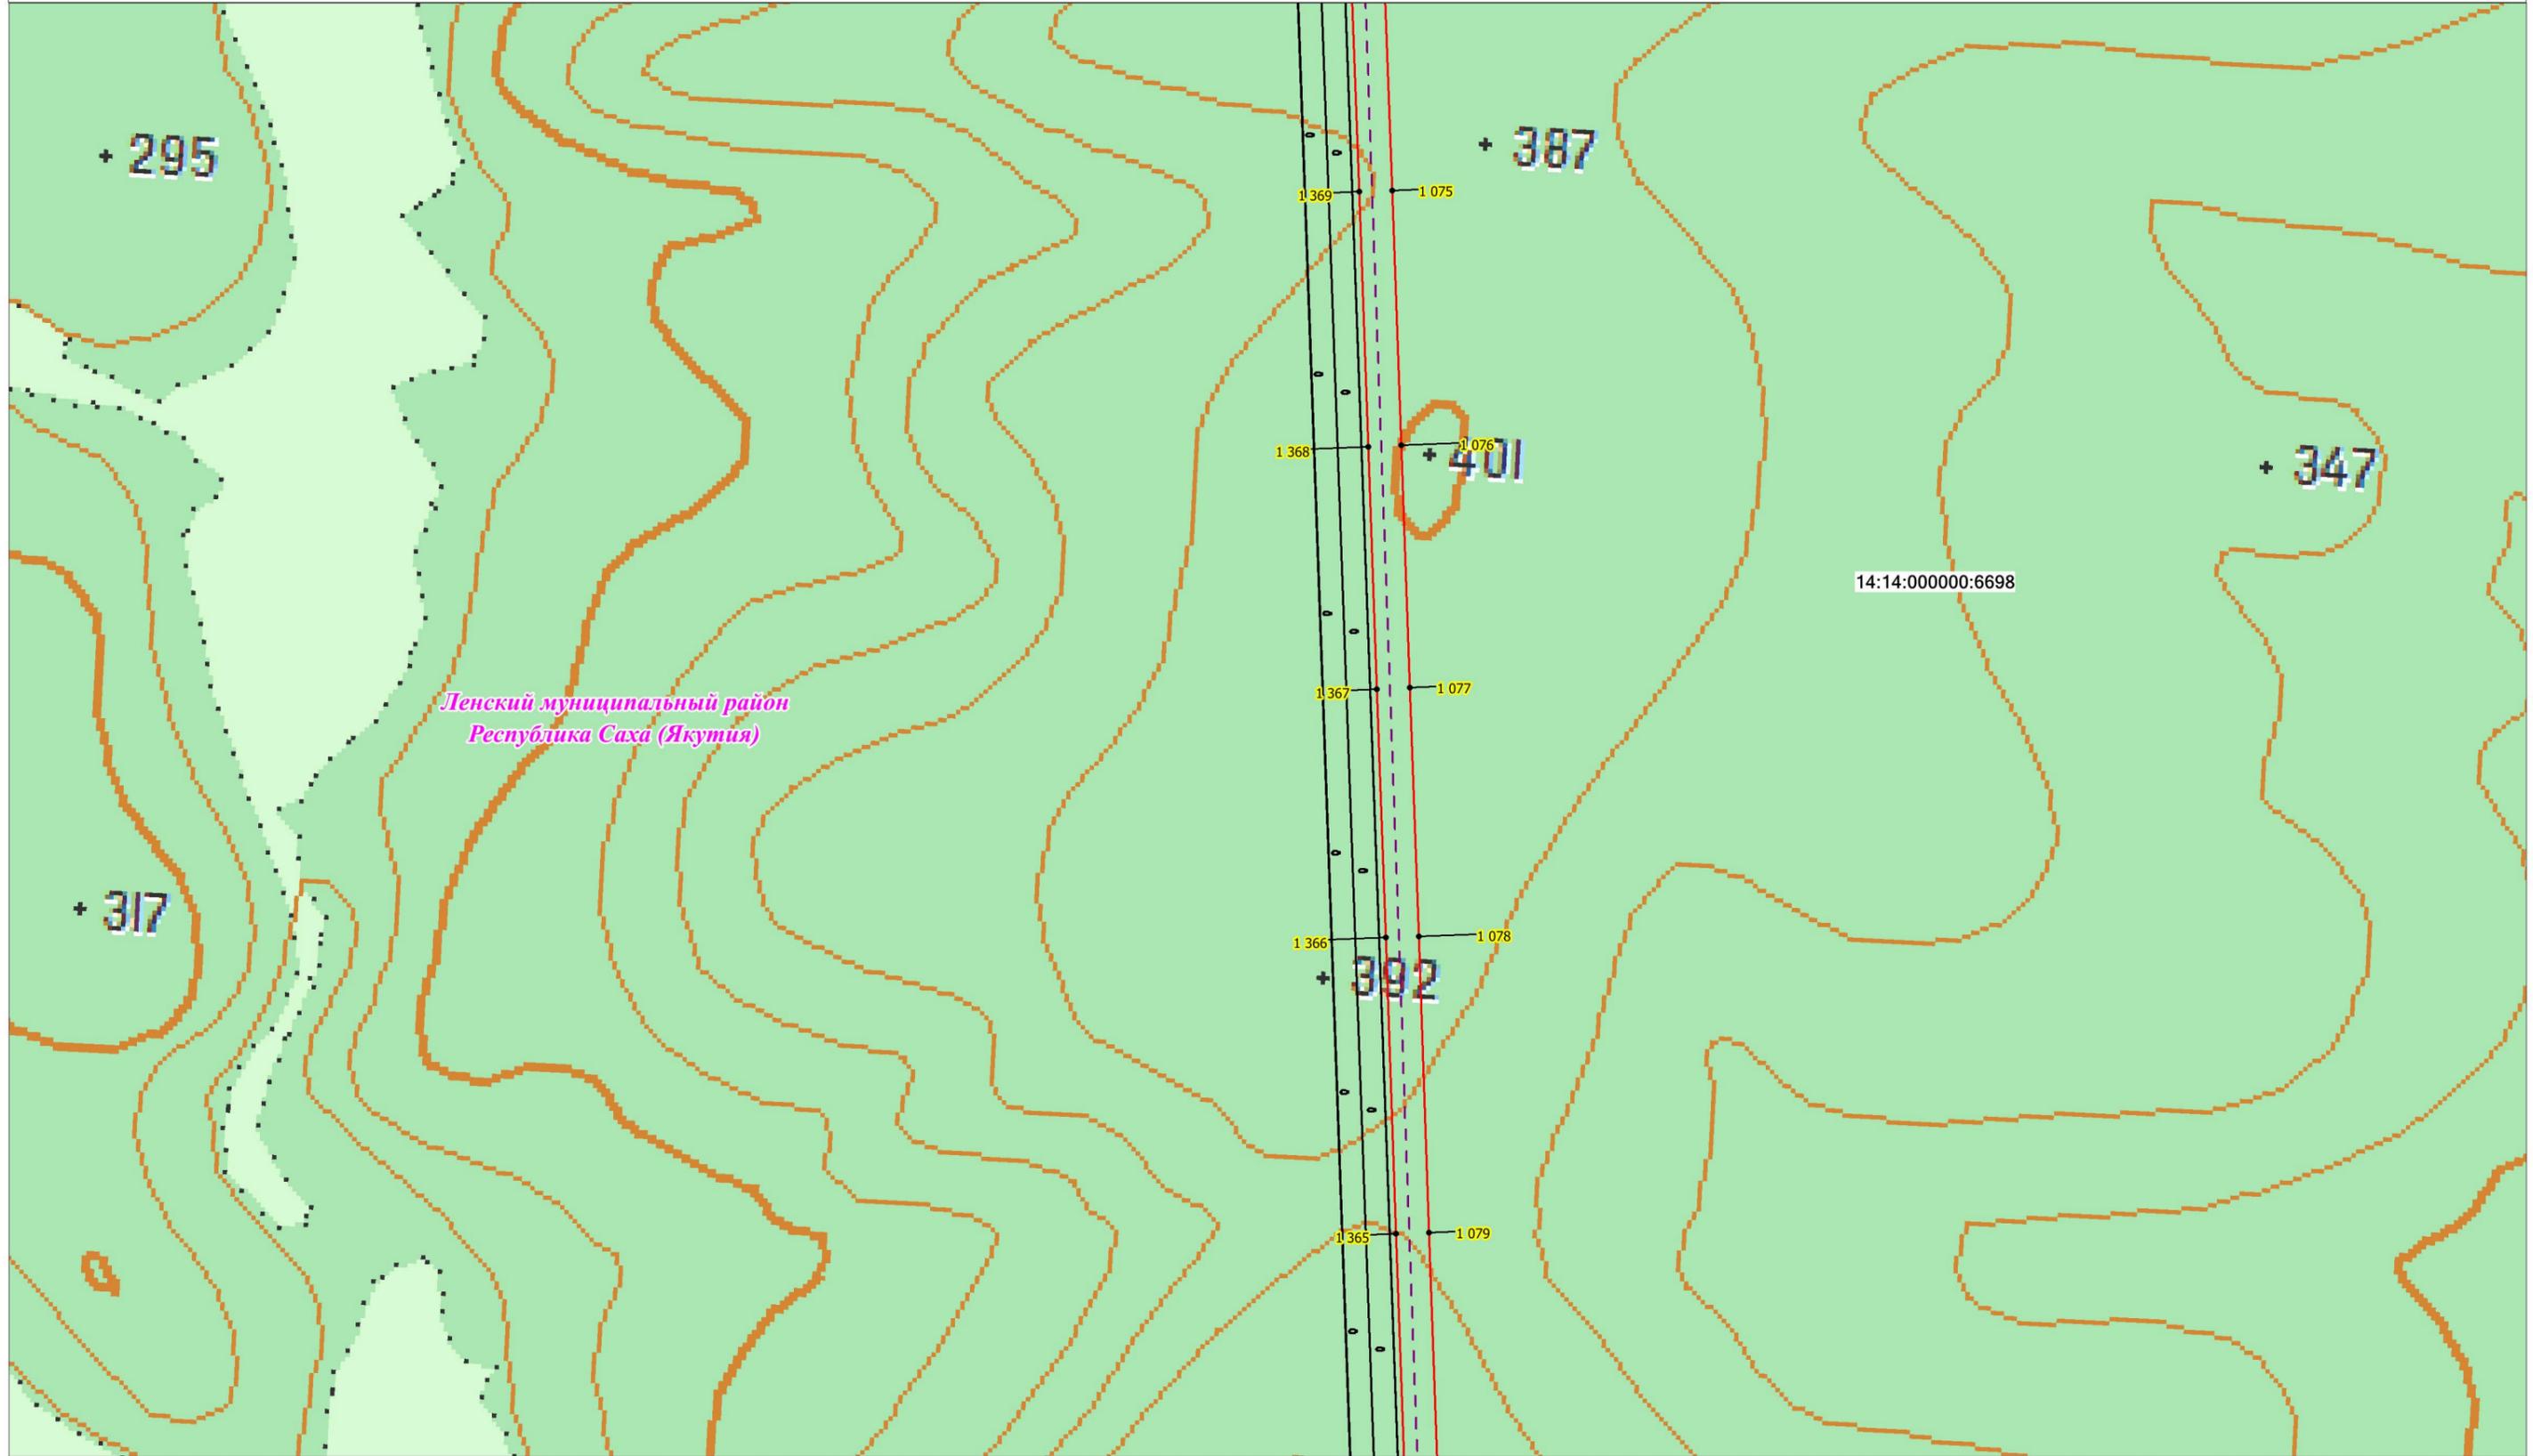


Масштаб 1:10 000

### Условные обозначения:

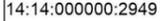-  - проектная граница публичного сервитута;
-  - характерная точка границы проектного публичного сервитута;
-  - кадастровый номер и границы земельных участков, в отношении которых испрашивается публичный сервитут;
-  - установленные границы административно-территориальных образований;
-  - ось ВЛ 220 кВ Новоленская ТЭС - Пеледуй I цепь

# Схема расположения границ публичного сервитута

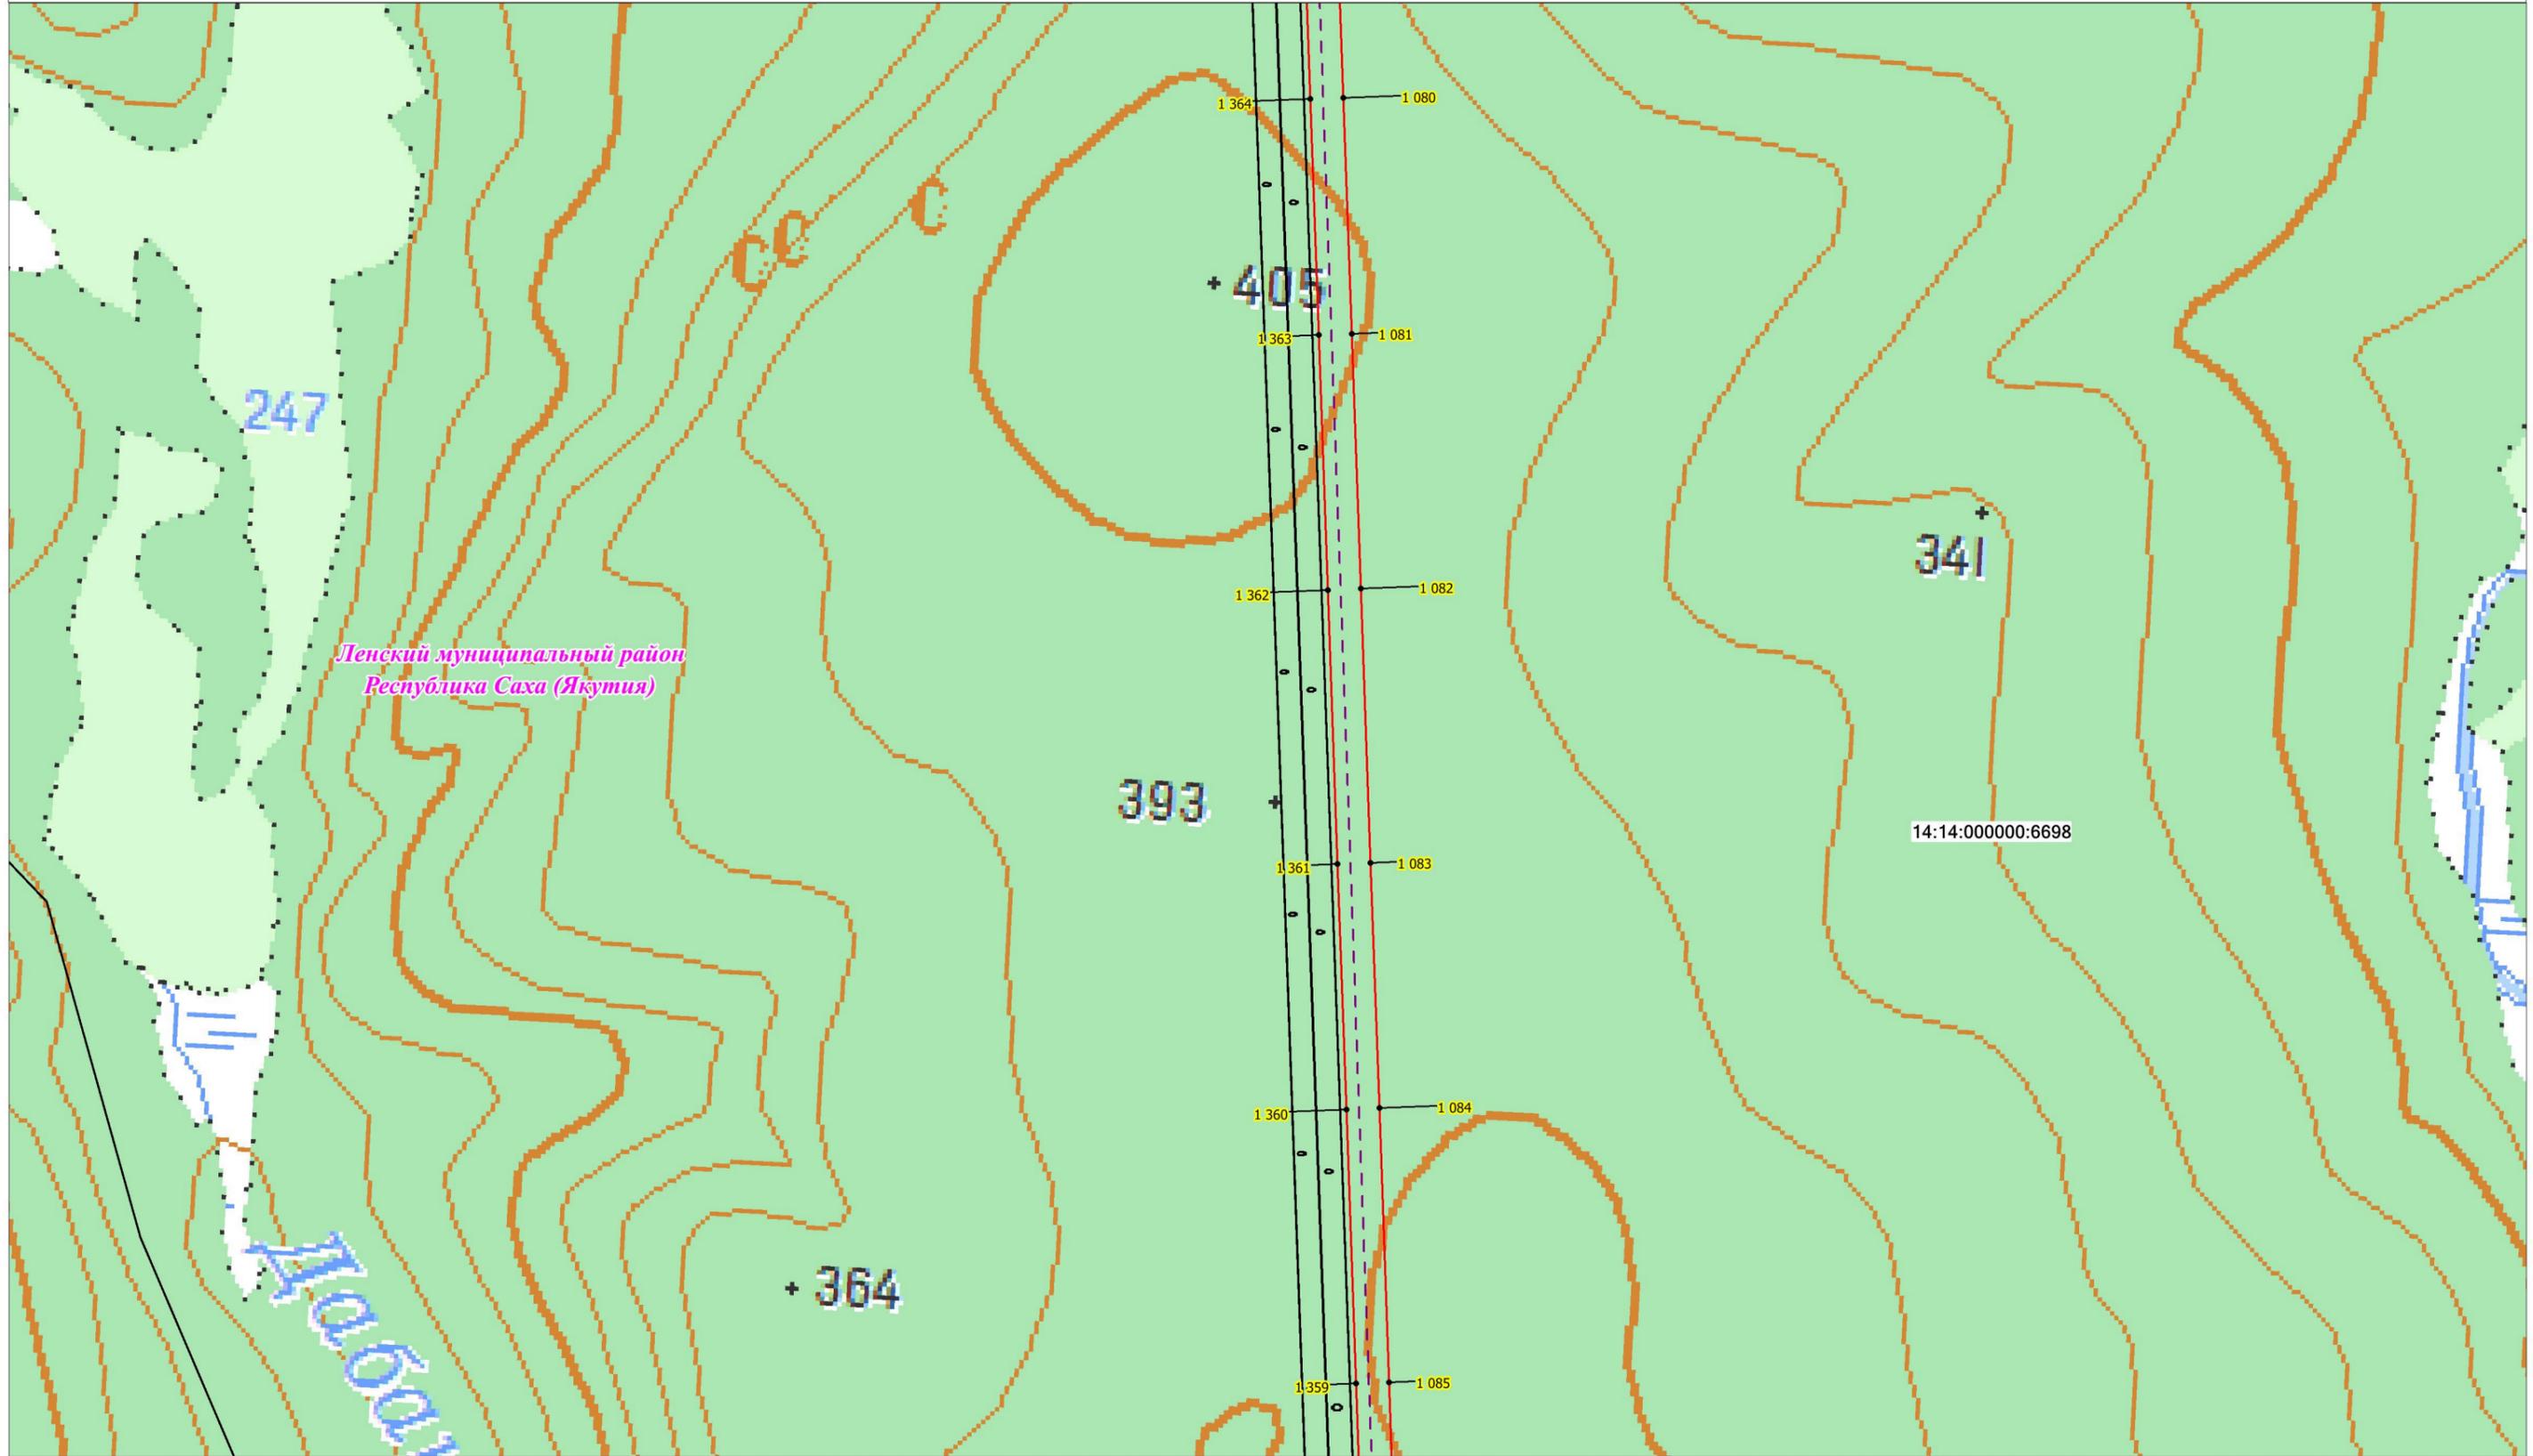


Масштаб 1:10 000

### Условные обозначения:

- - проектная граница публичного сервитута;
- 1 - характерная точка границы проектного публичного сервитута;
- 14:14:000000:2949 - кадастровый номер и границы земельных участков, в отношении которых испрашивается публичный сервитут;
- - установленные границы административно-территориальных образований;
- — — — — Проектное местоположение инженерных сооружений:
- - - - - - ось ВЛ 220 кВ Новоленская ТЭС - Пеледуй I цепь

# Схема расположения границ публичного сервитута

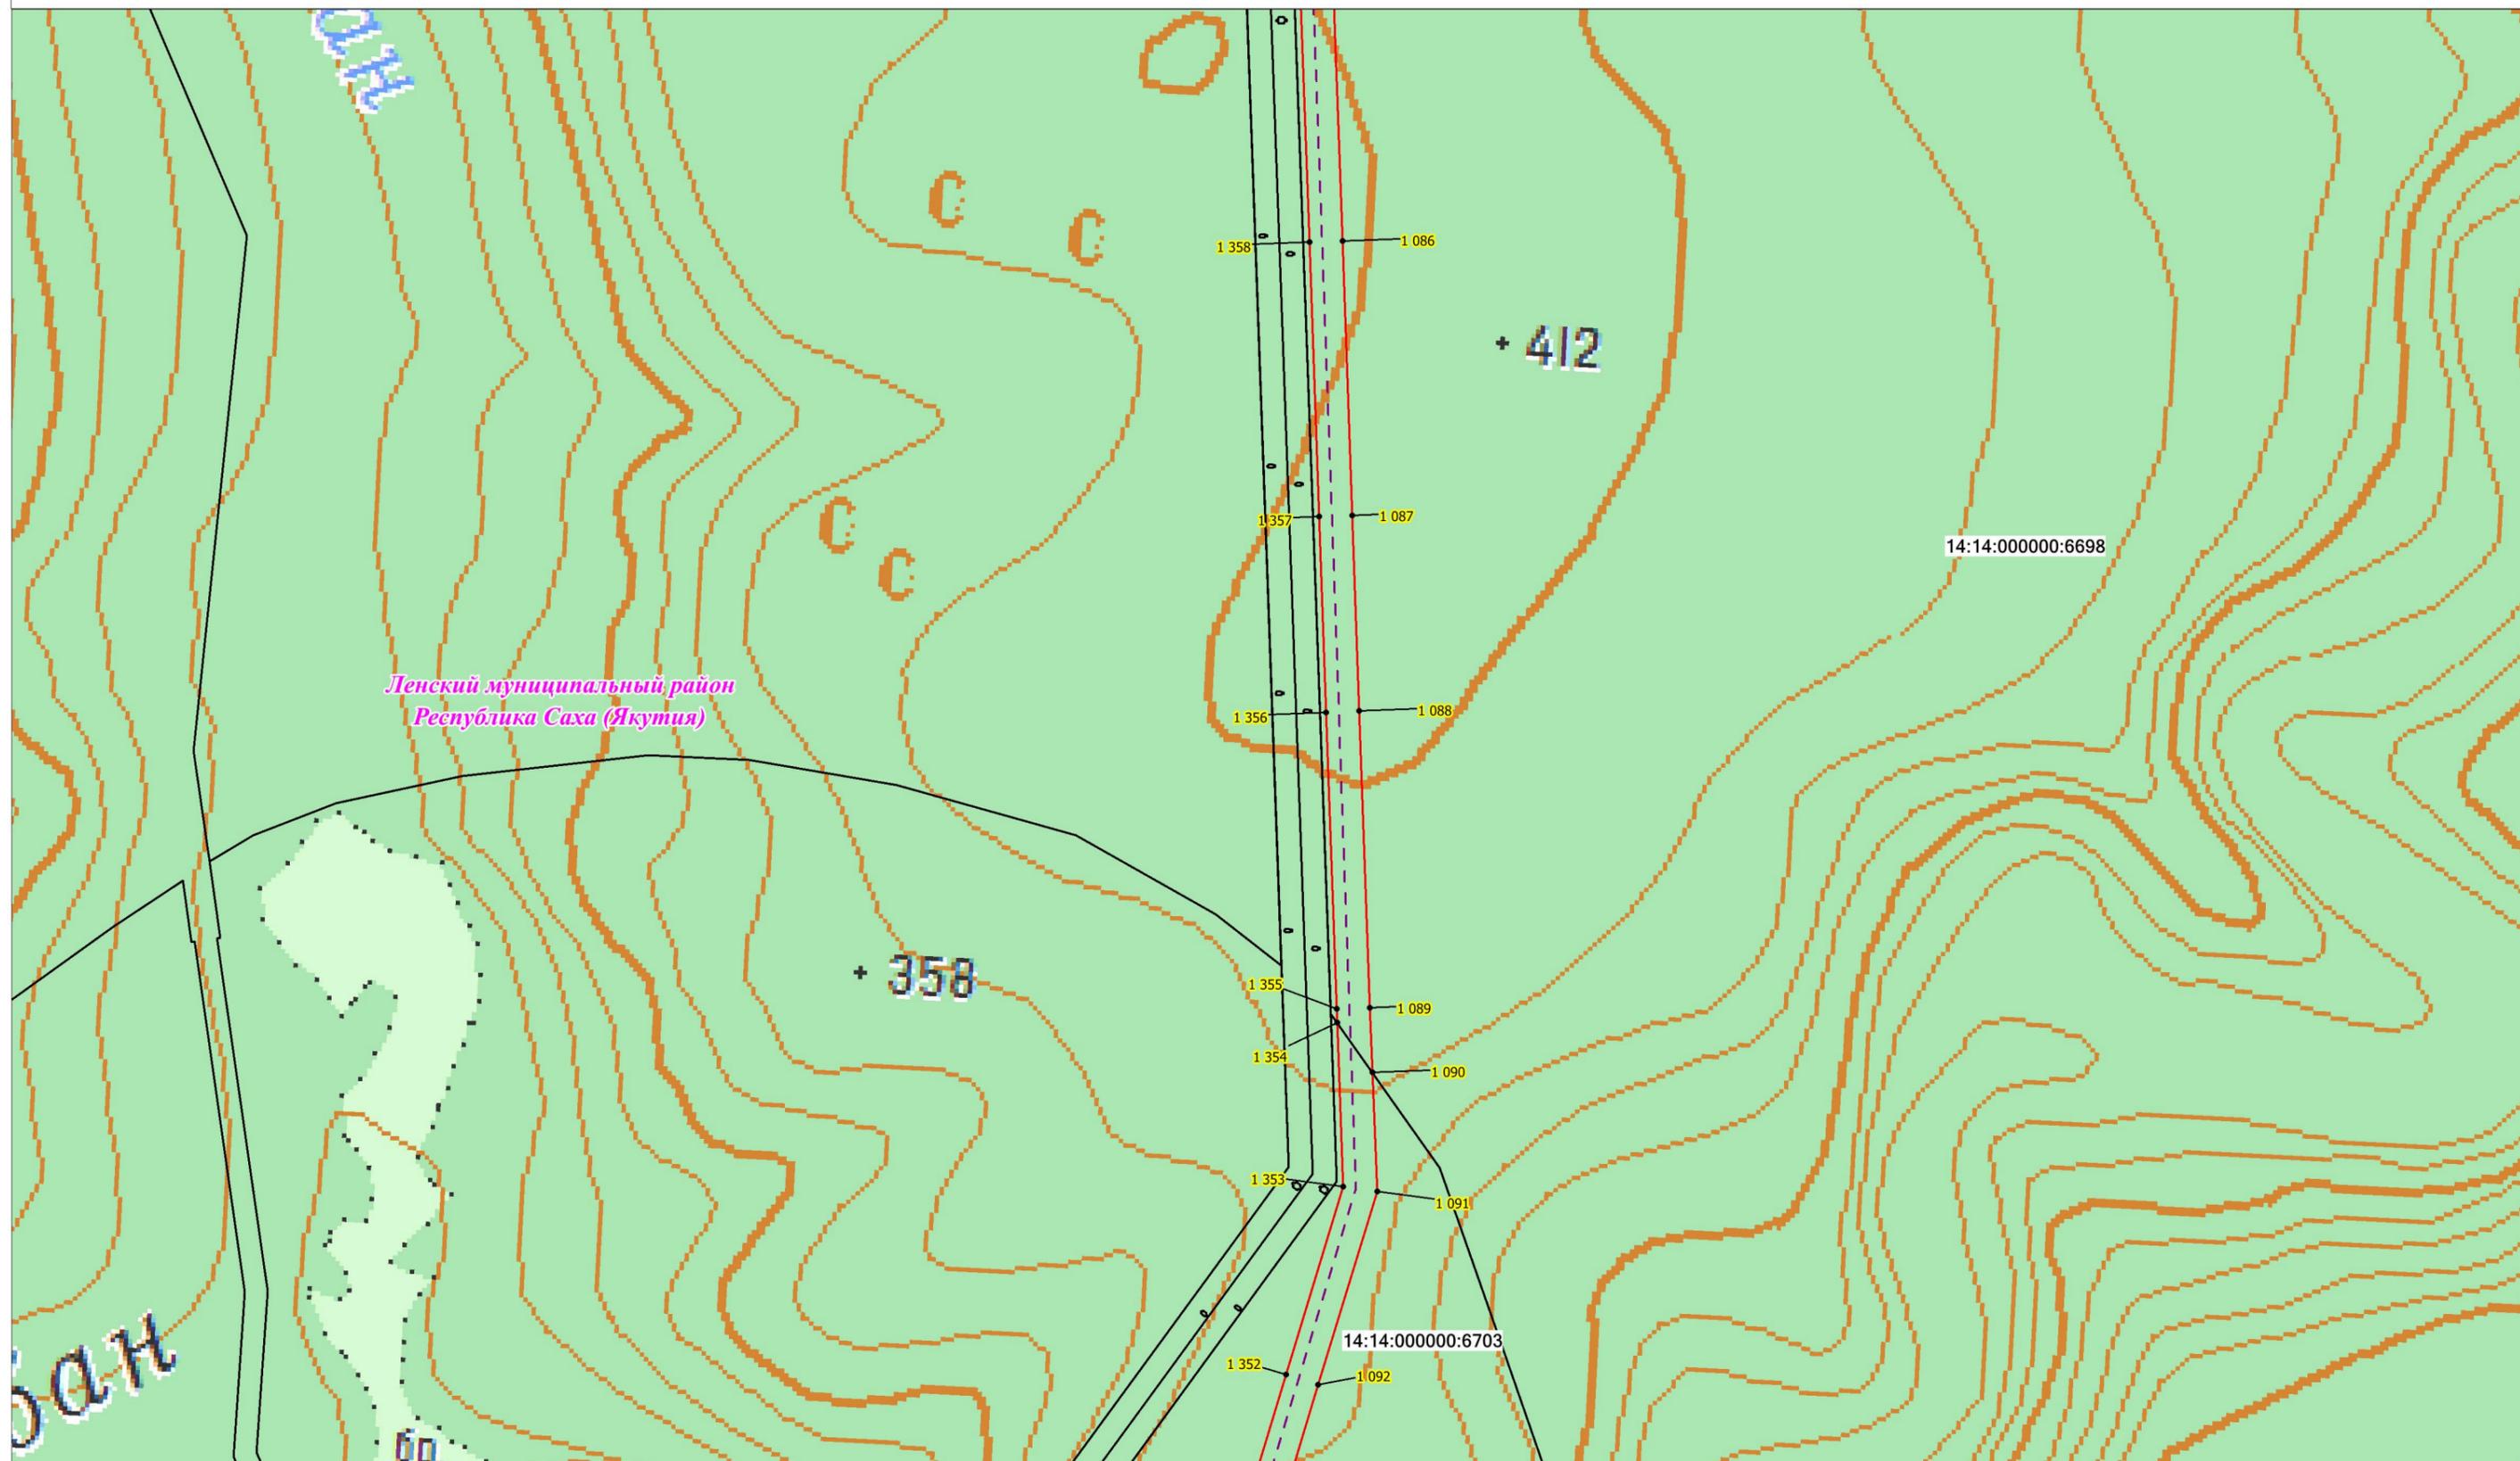


Масштаб 1:10 000

### Условные обозначения:

- - проектная граница публичного сервитута;
- 1 - характерная точка границы проектного публичного сервитута;
- 14:14:000000:2949 - кадастровый номер и границы земельных участков, в отношении которых испрашивается публичный сервитут;
- - установленные границы административно-территориальных образований;
- - Проектное местоположение инженерных сооружений:
- - - - ось ВЛ 220 кВ Новоленская ТЭС - Пеледуй I цепь

Схема расположения границ публичного сервитута

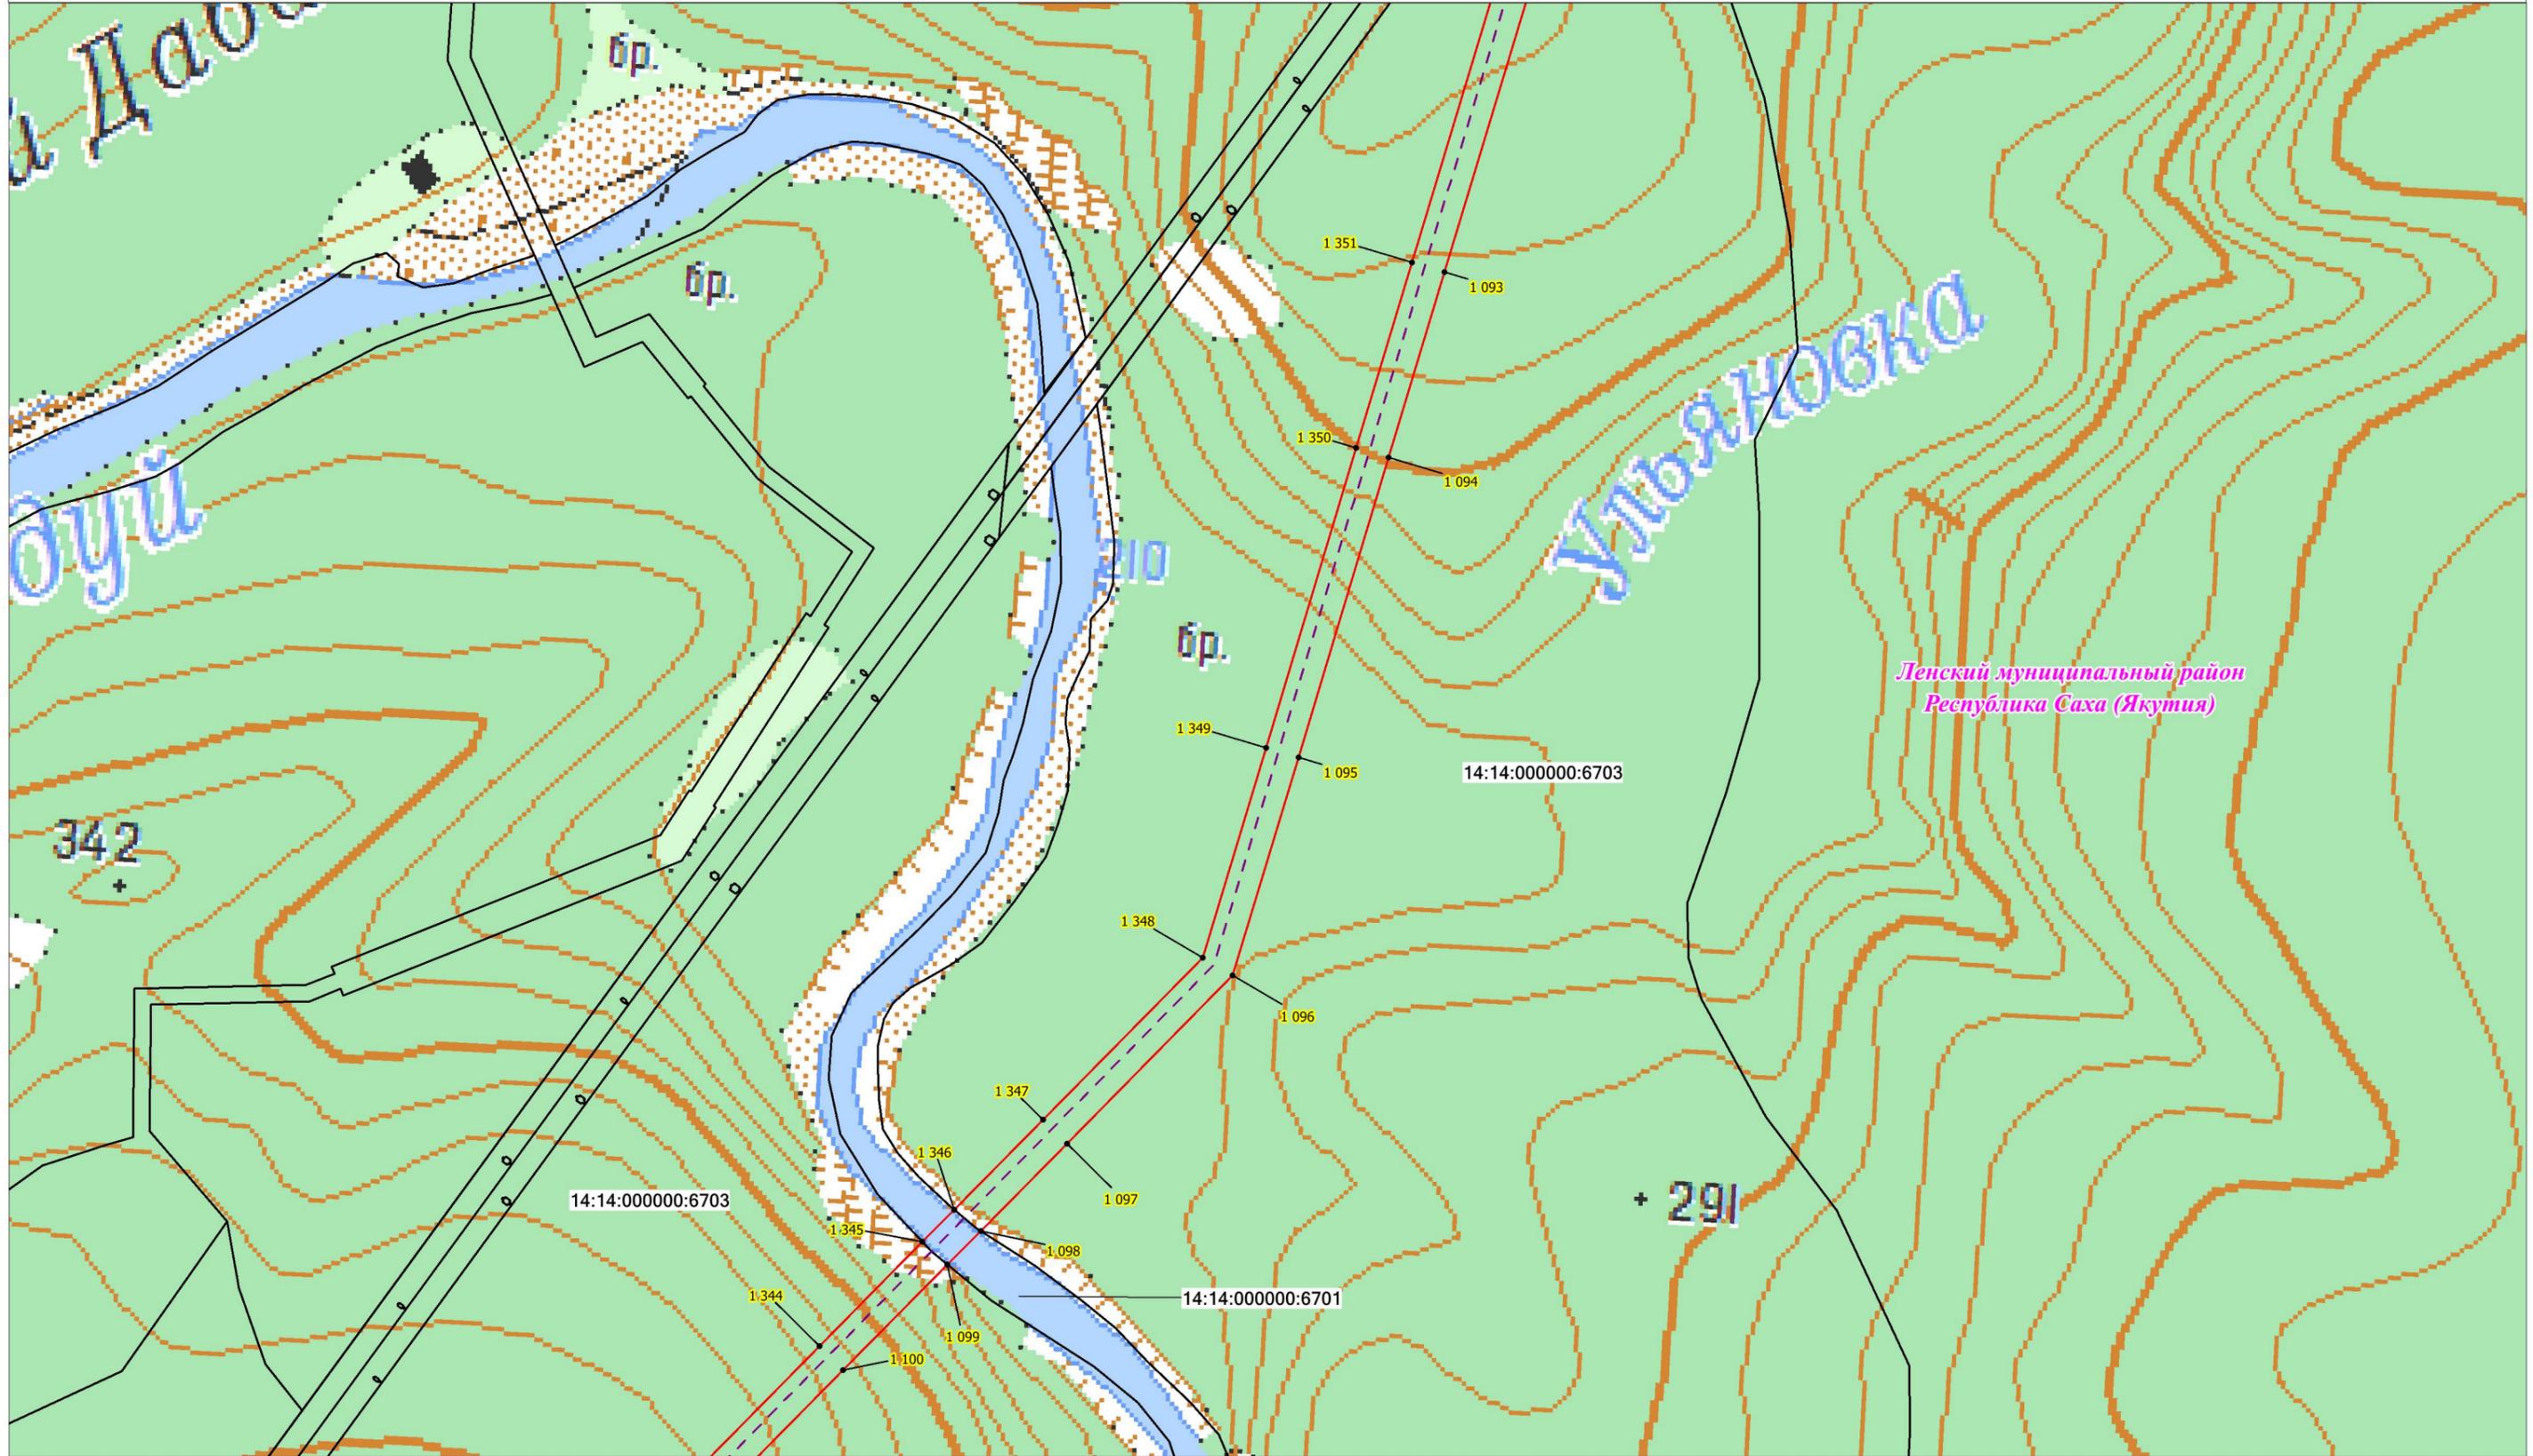


Масштаб 1:10 000

Условные обозначения:

- - проектная граница публичного сервитута;
- **1** - характеристическая точка границы проектного публичного сервитута;
- 14:14:000000:2949 - кадастровый номер и границы земельных участков, в отношении которых испрашивается публичный сервитут;
- - установленные границы административно-территориальных образований;
- - ось ВЛ 220 кВ Новоленская ТЭС - Пеледуй I цепь

# Схема расположения границ публичного сервитута

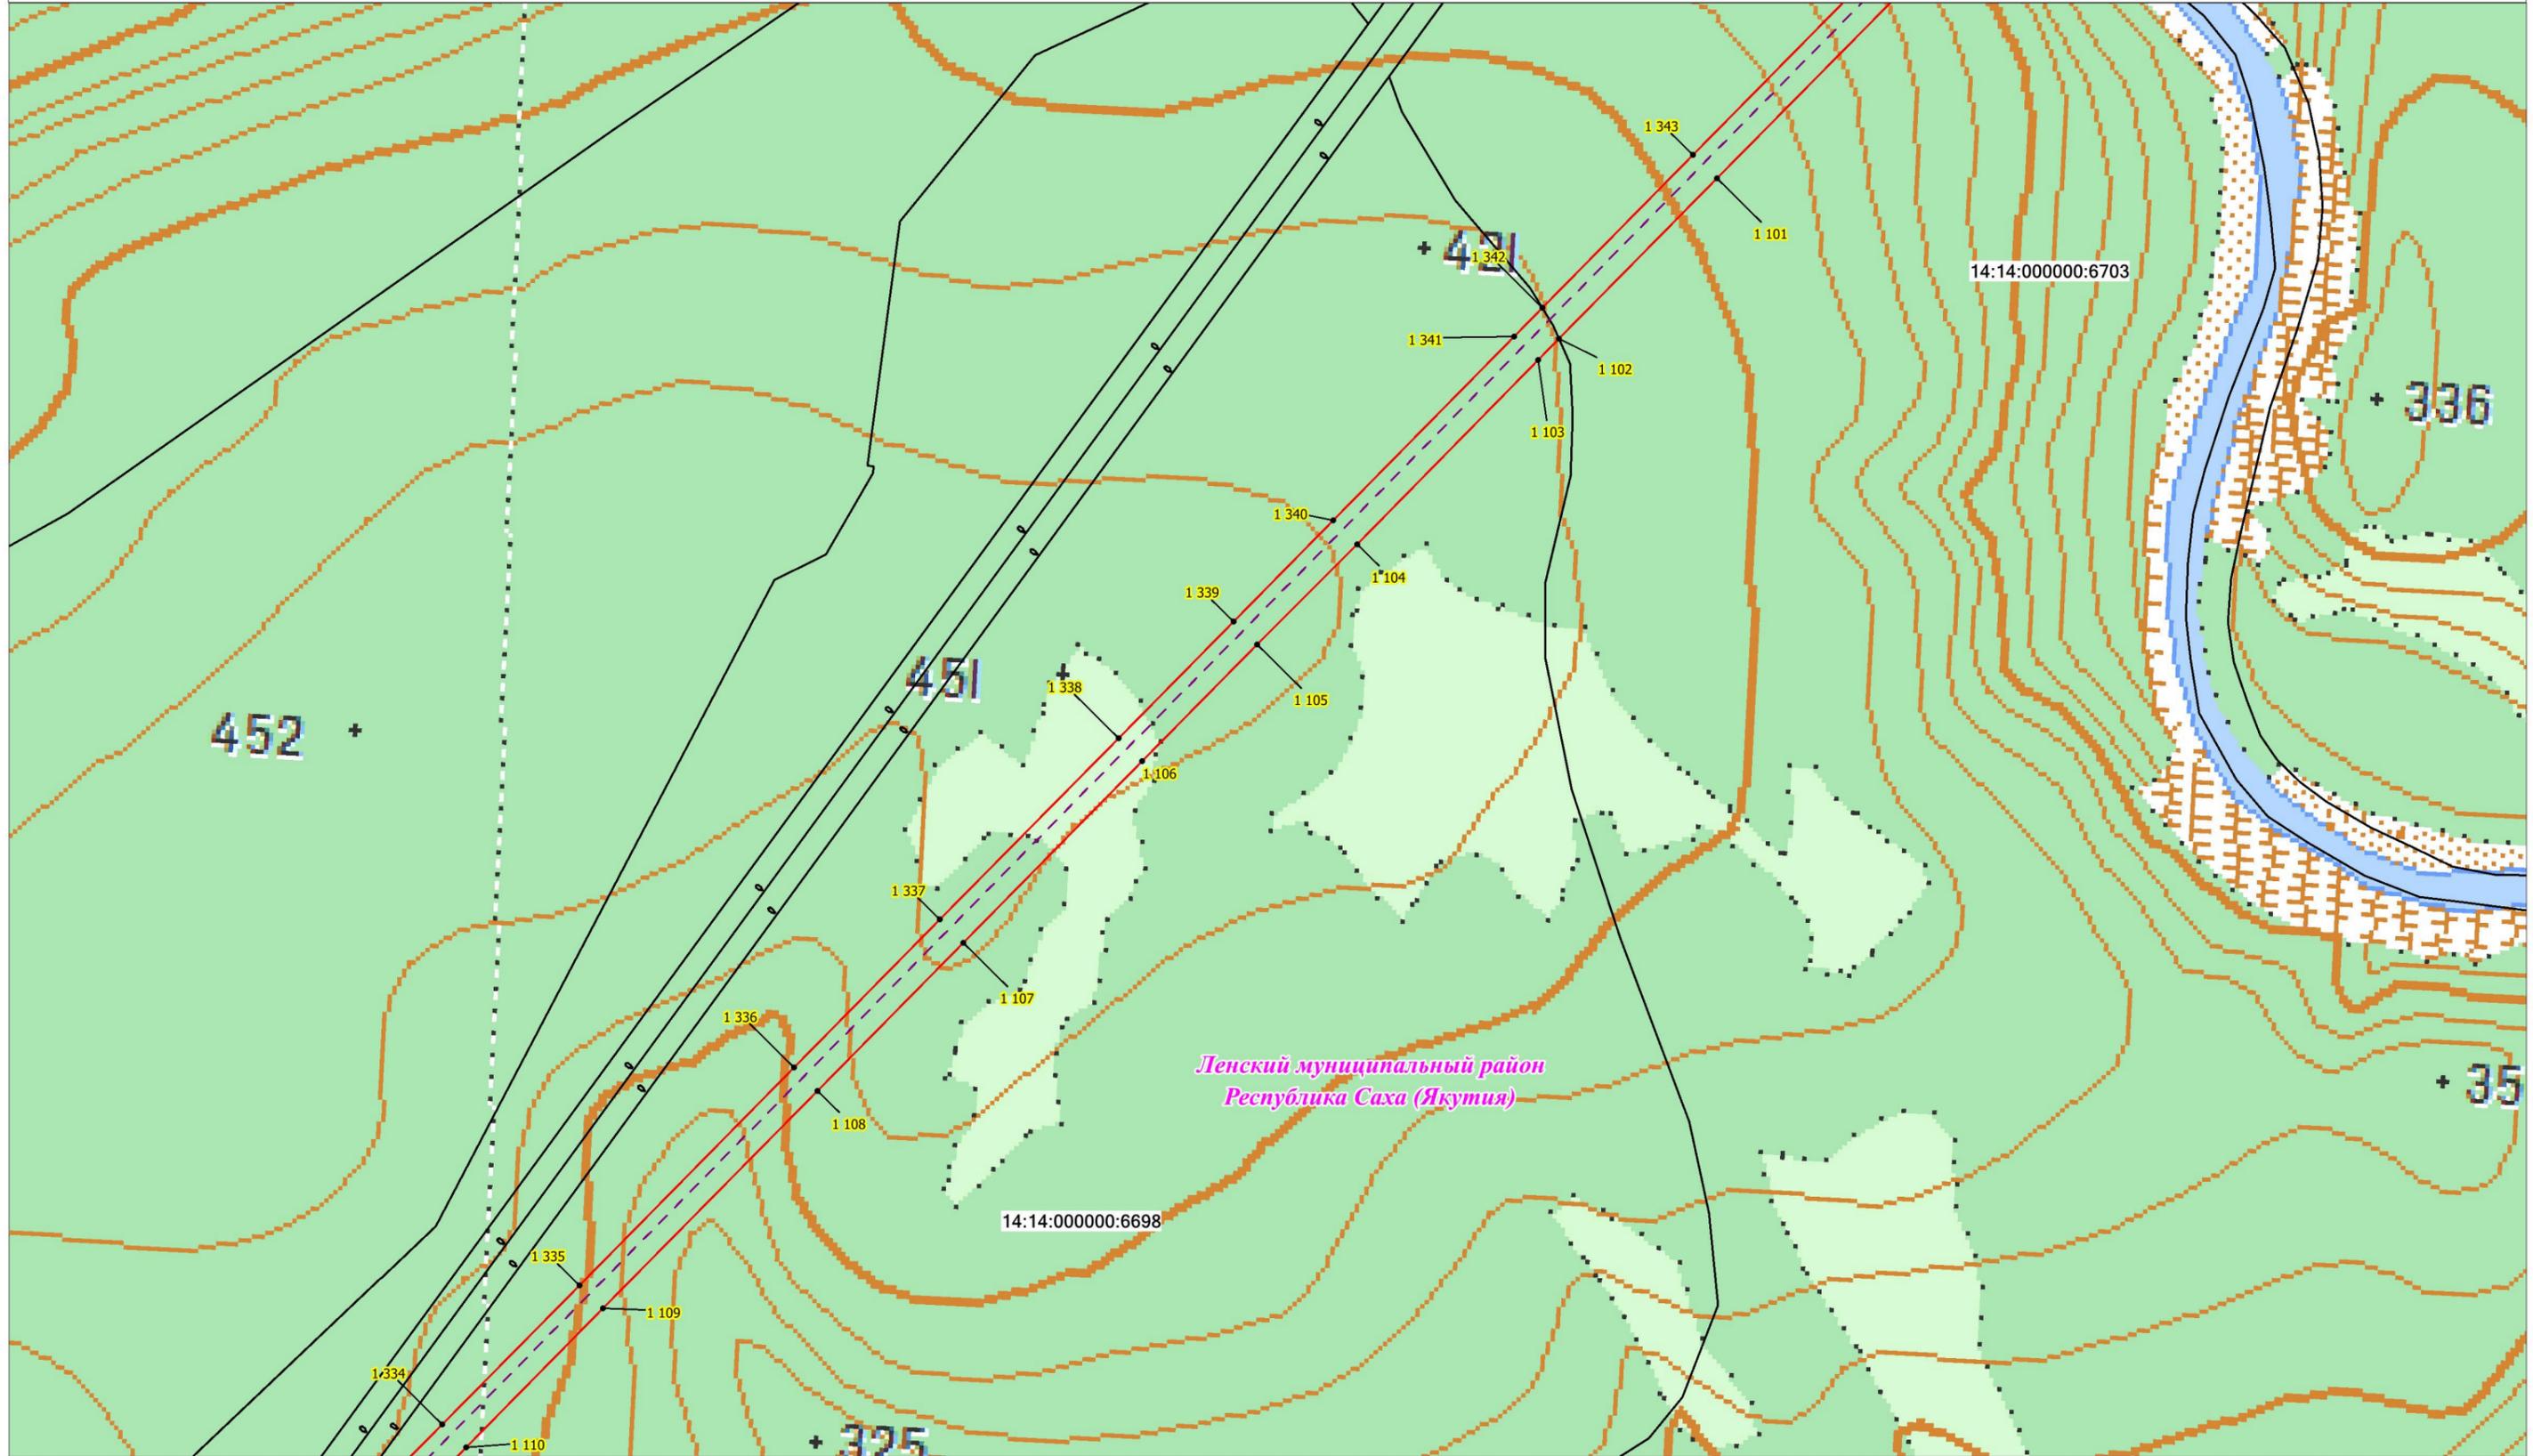


Масштаб 1:10 000

**Условные обозначения:**

- - проектная граница публичного сервитута;
- 1 - характерная точка границы проектного публичного сервитута;
- 14:14:000000:2949 - кадастровый номер и границы земельных участков, в отношении которых испрашивается публичный сервитут;
- - установленные границы административно-территориальных образований;
- - Проектное местоположение инженерных сооружений:
- - - - ось ВЛ 220 кВ Новоленская ТЭС - Пеледуй I цепь

# Схема расположения границ публичного сервитута

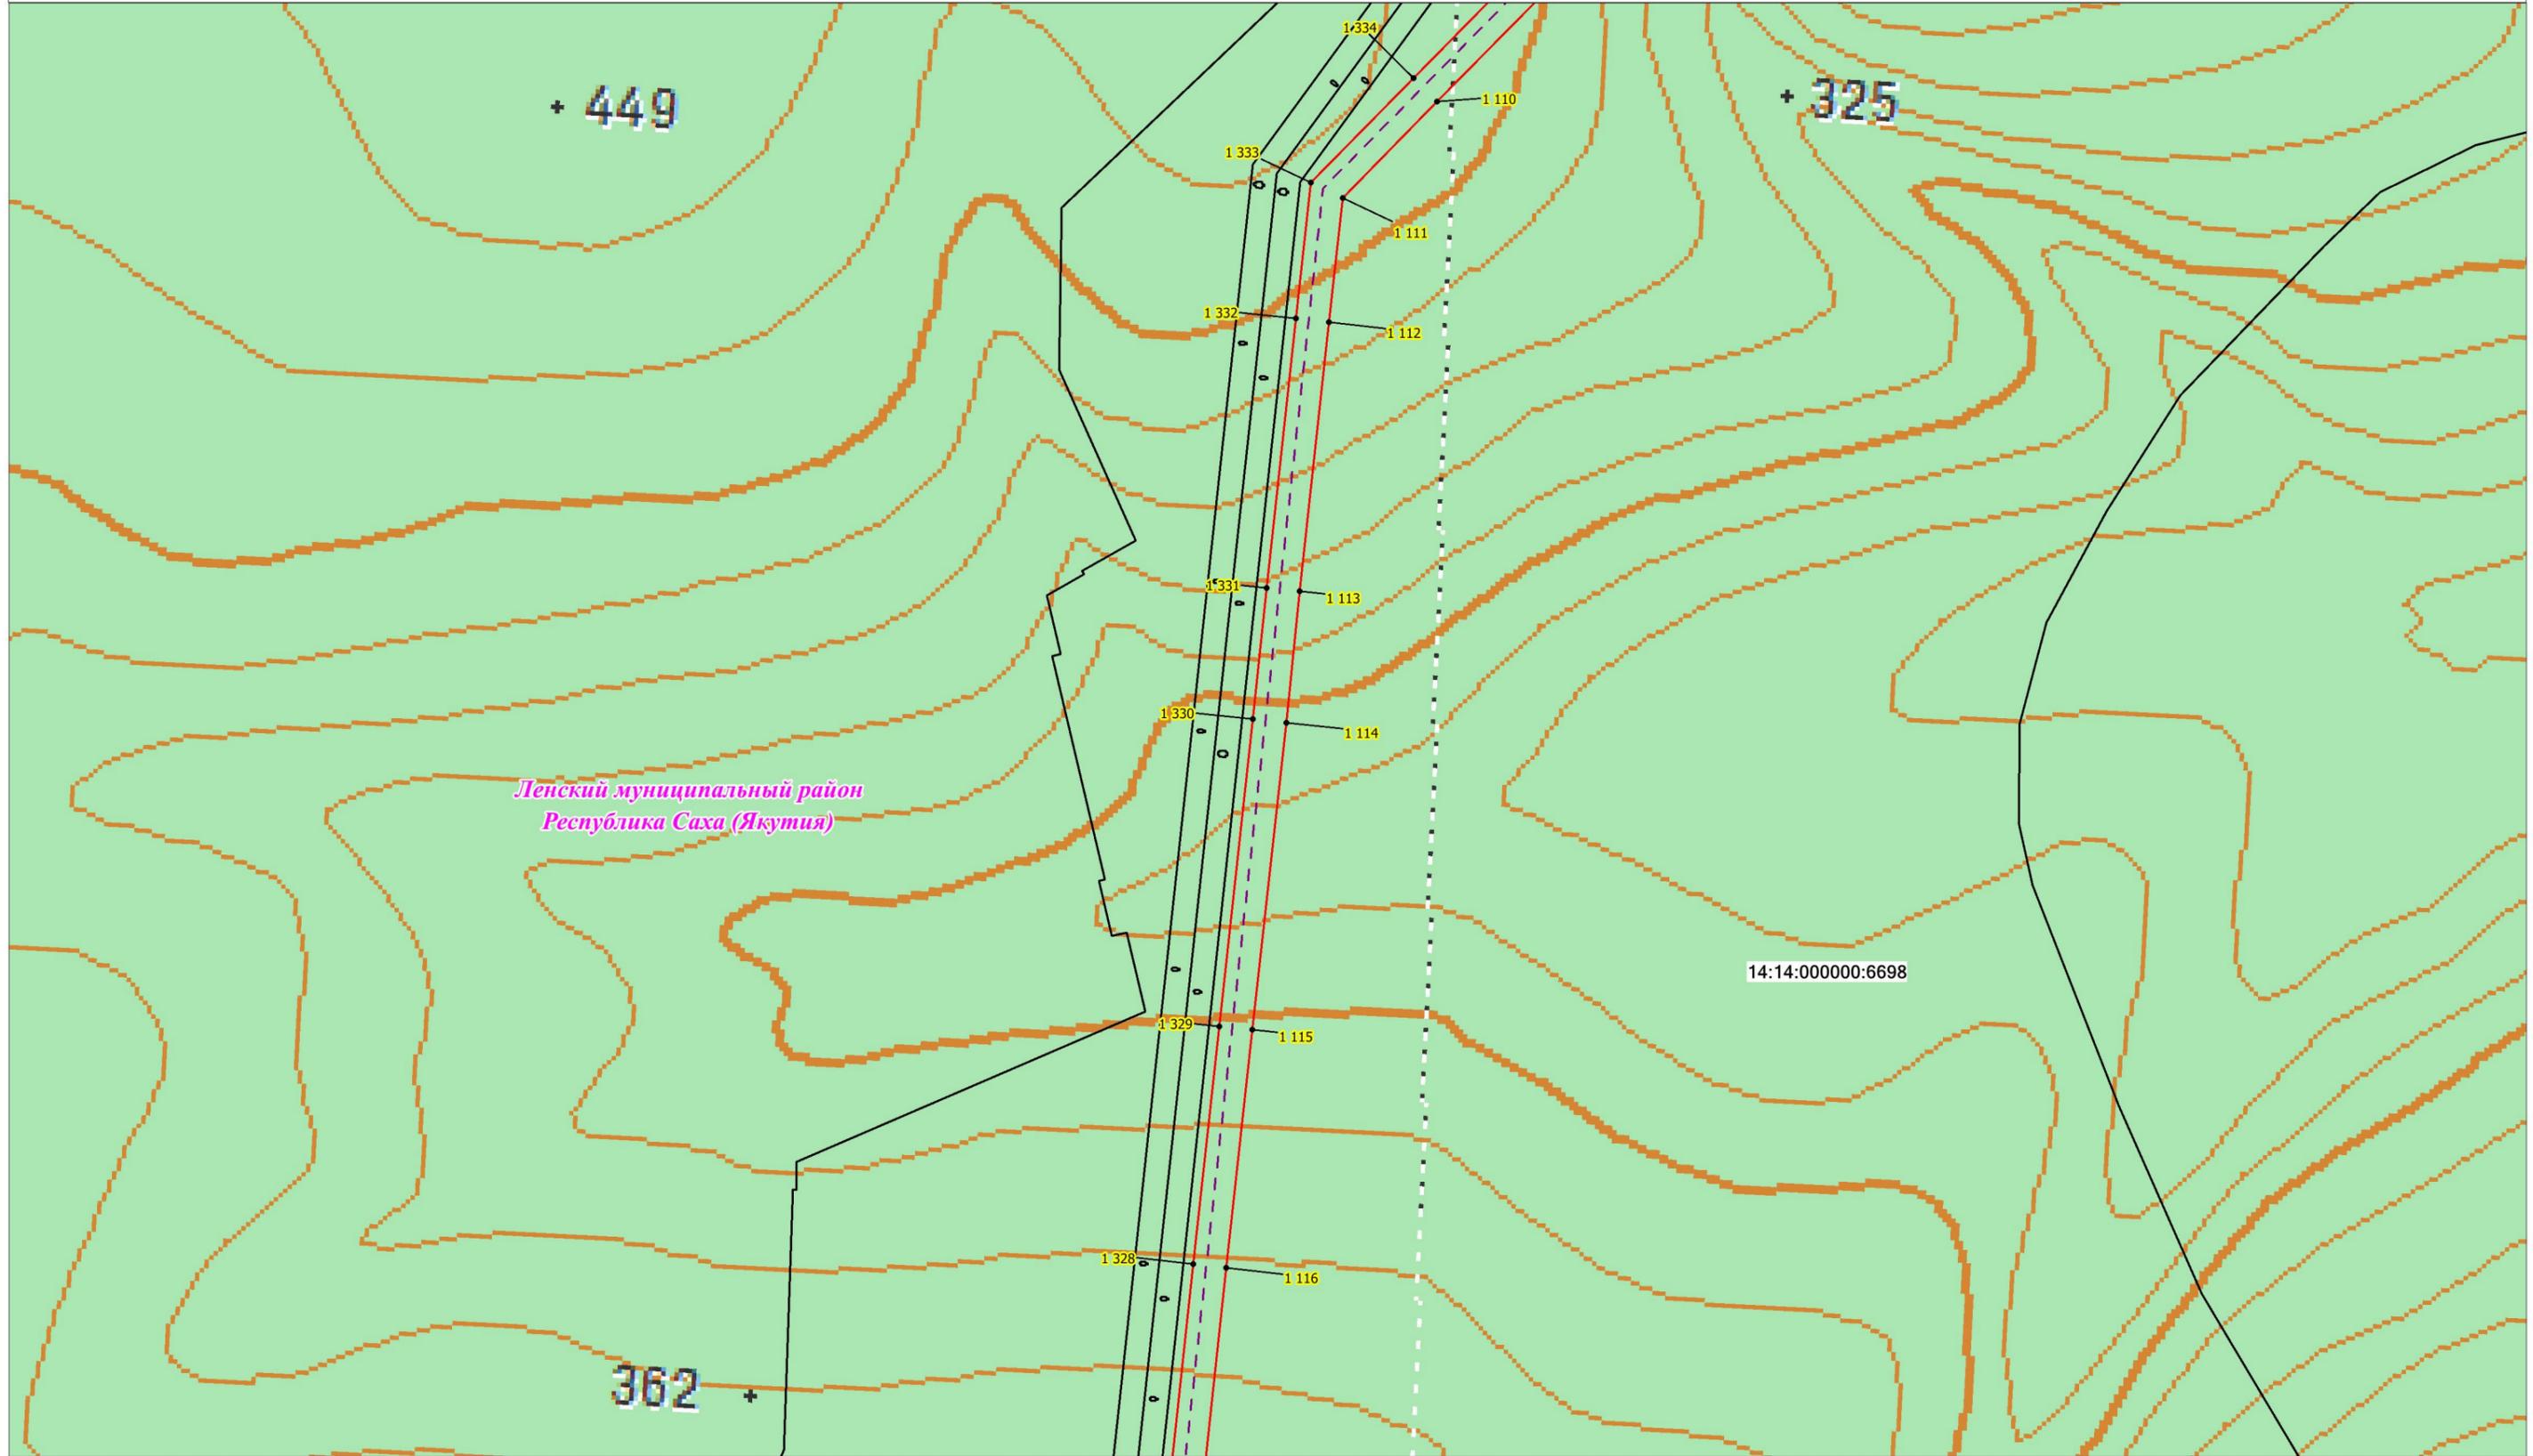

Масштаб 1:10 000

### Условные обозначения:


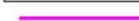
-  - проектная граница публичного сервитута;
-  - характерная точка границы проектного публичного сервитута;
-  - кадастровый номер и границы земельных участков, в отношении которых испрашивается публичный сервитут;
-  - установленные границы административно-территориальных образований;
-  - ось ВЛ 220 кВ Новоленская ТЭС - Пеледуй I цепь

Схема расположения границ публичного сервитута

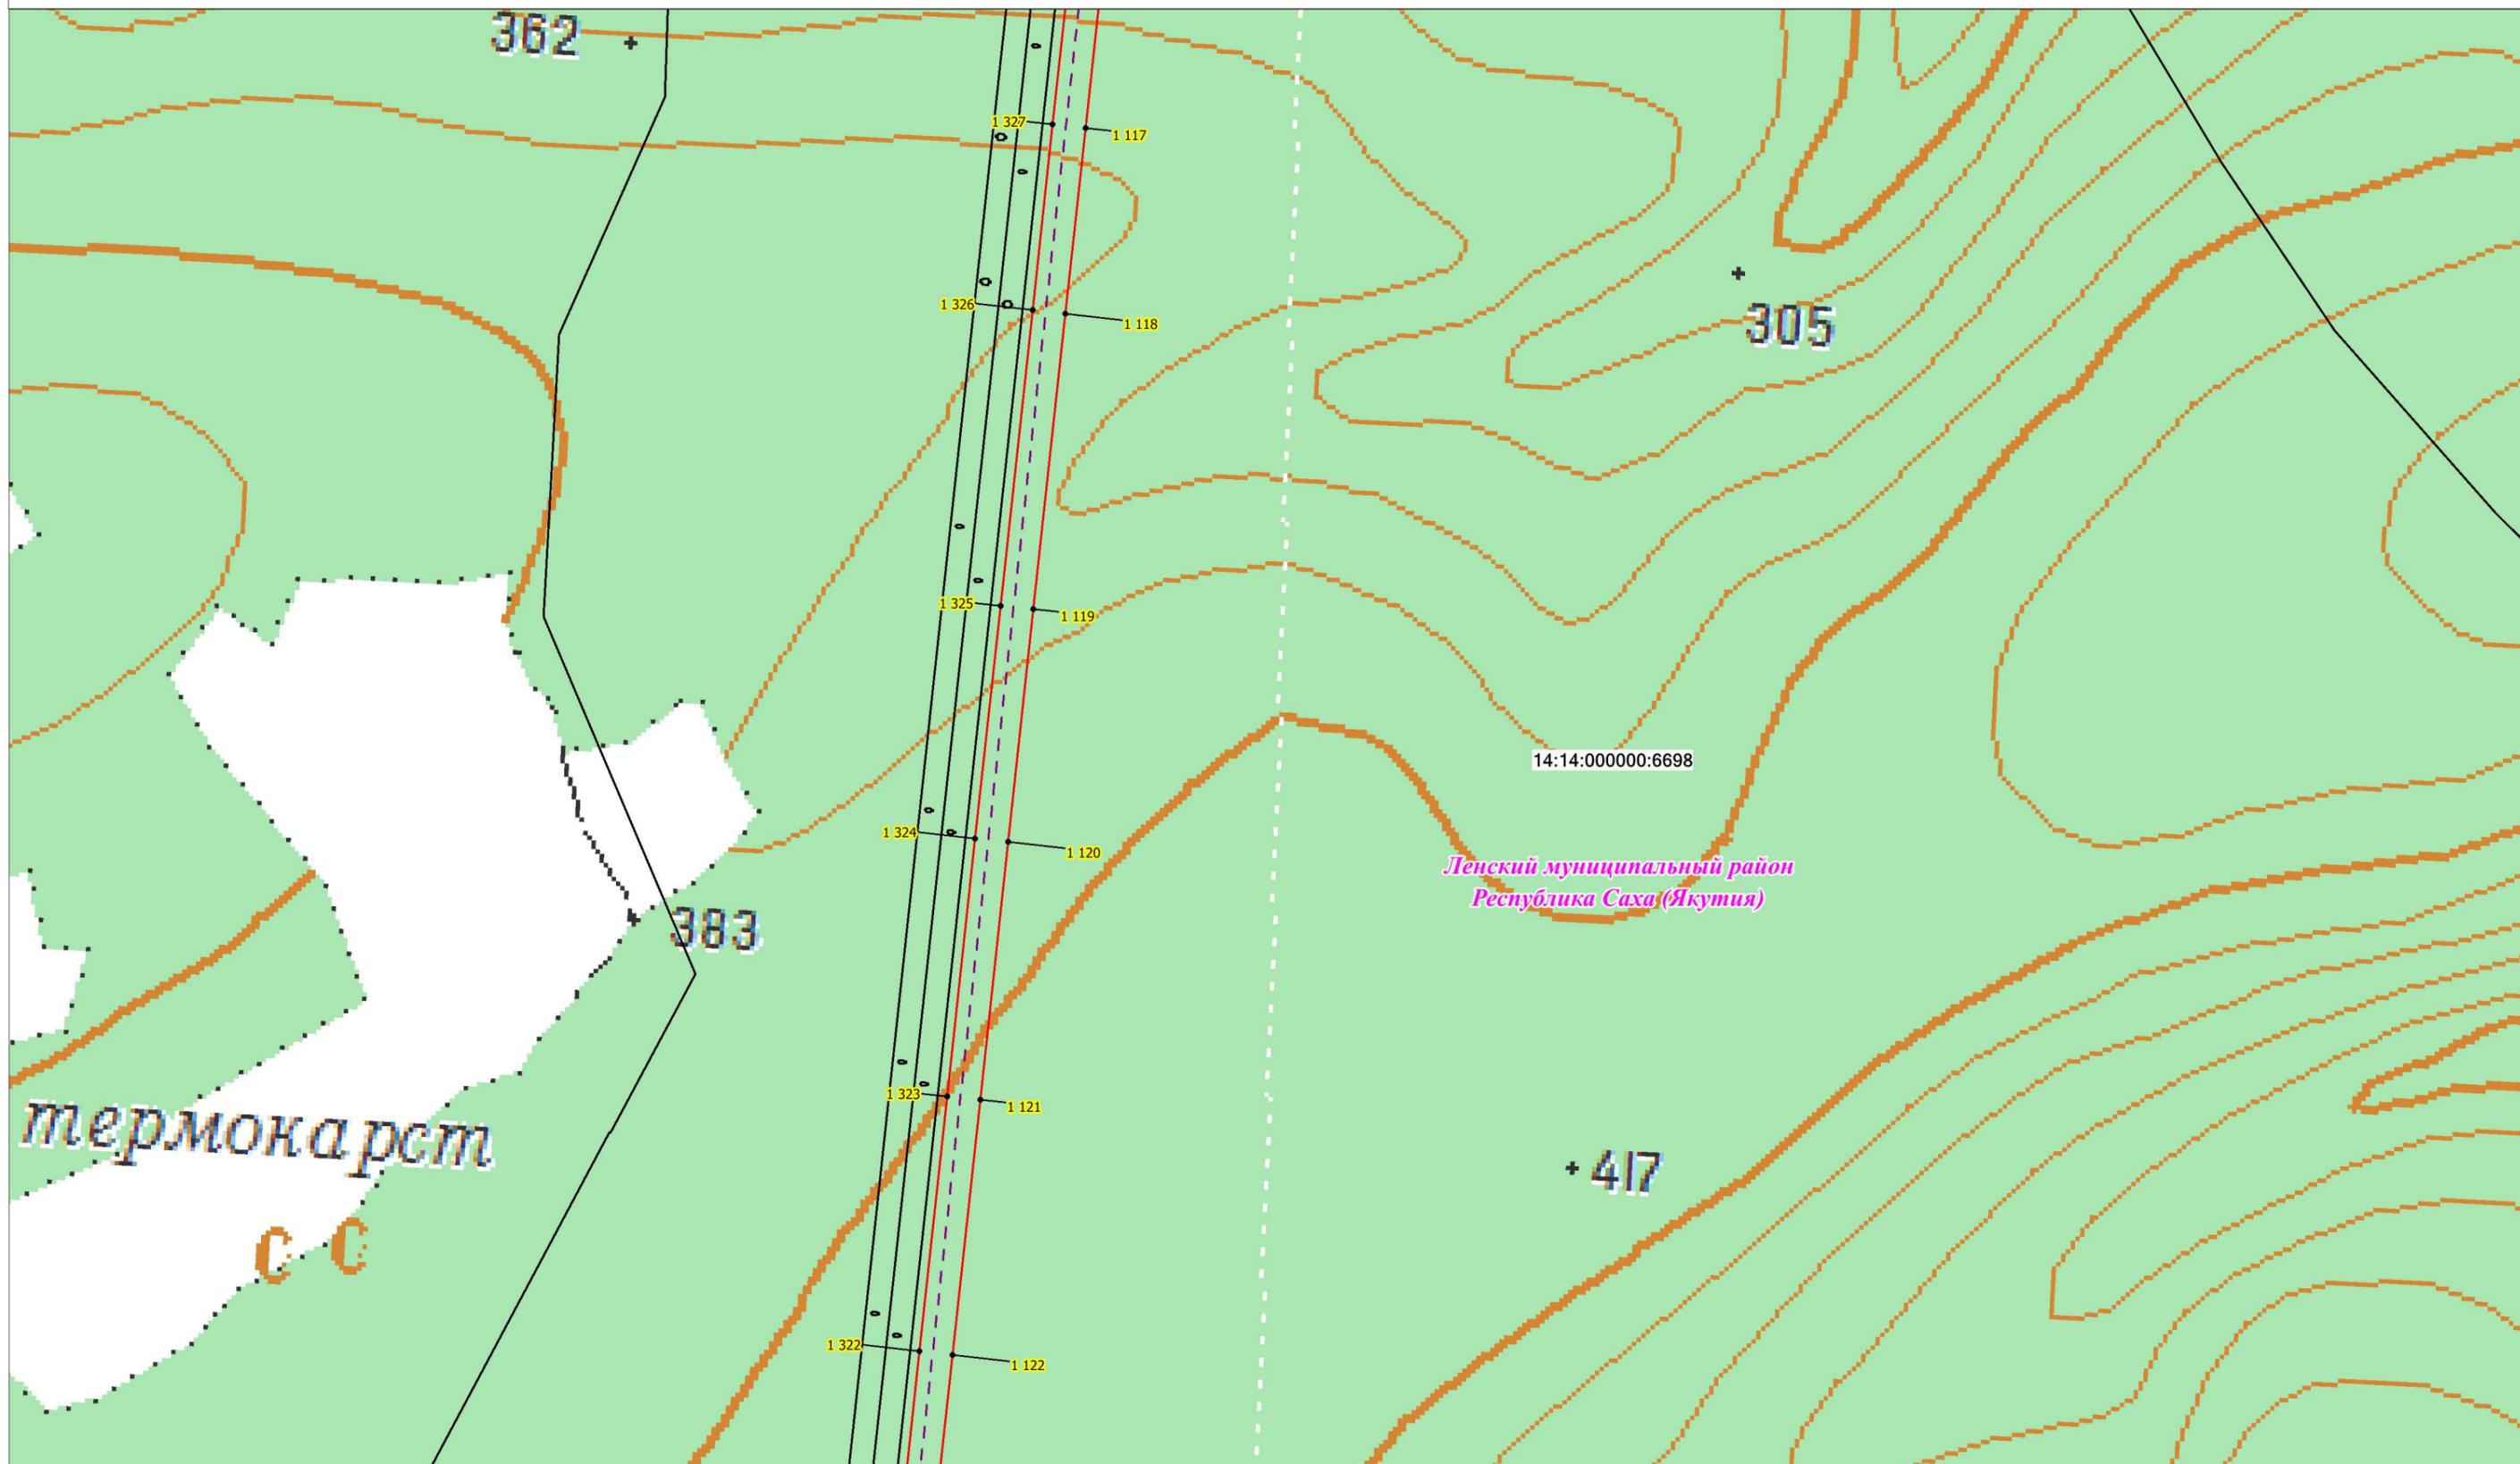


Масштаб 1:10 000

Условные обозначения:

- - проектная граница публичного сервитута;
- 1 - характерная точка границы проектного публичного сервитута;
- 14:14:000000:2949 - кадастровый номер и границы земельных участков, в отношении которых испрашивается публичный сервитут;
- - установленные границы административно-территориальных образований;
- - ось ВЛ 220 кВ Новоленская ТЭС - Пеледуй I цепь

# Схема расположения границ публичного сервитута

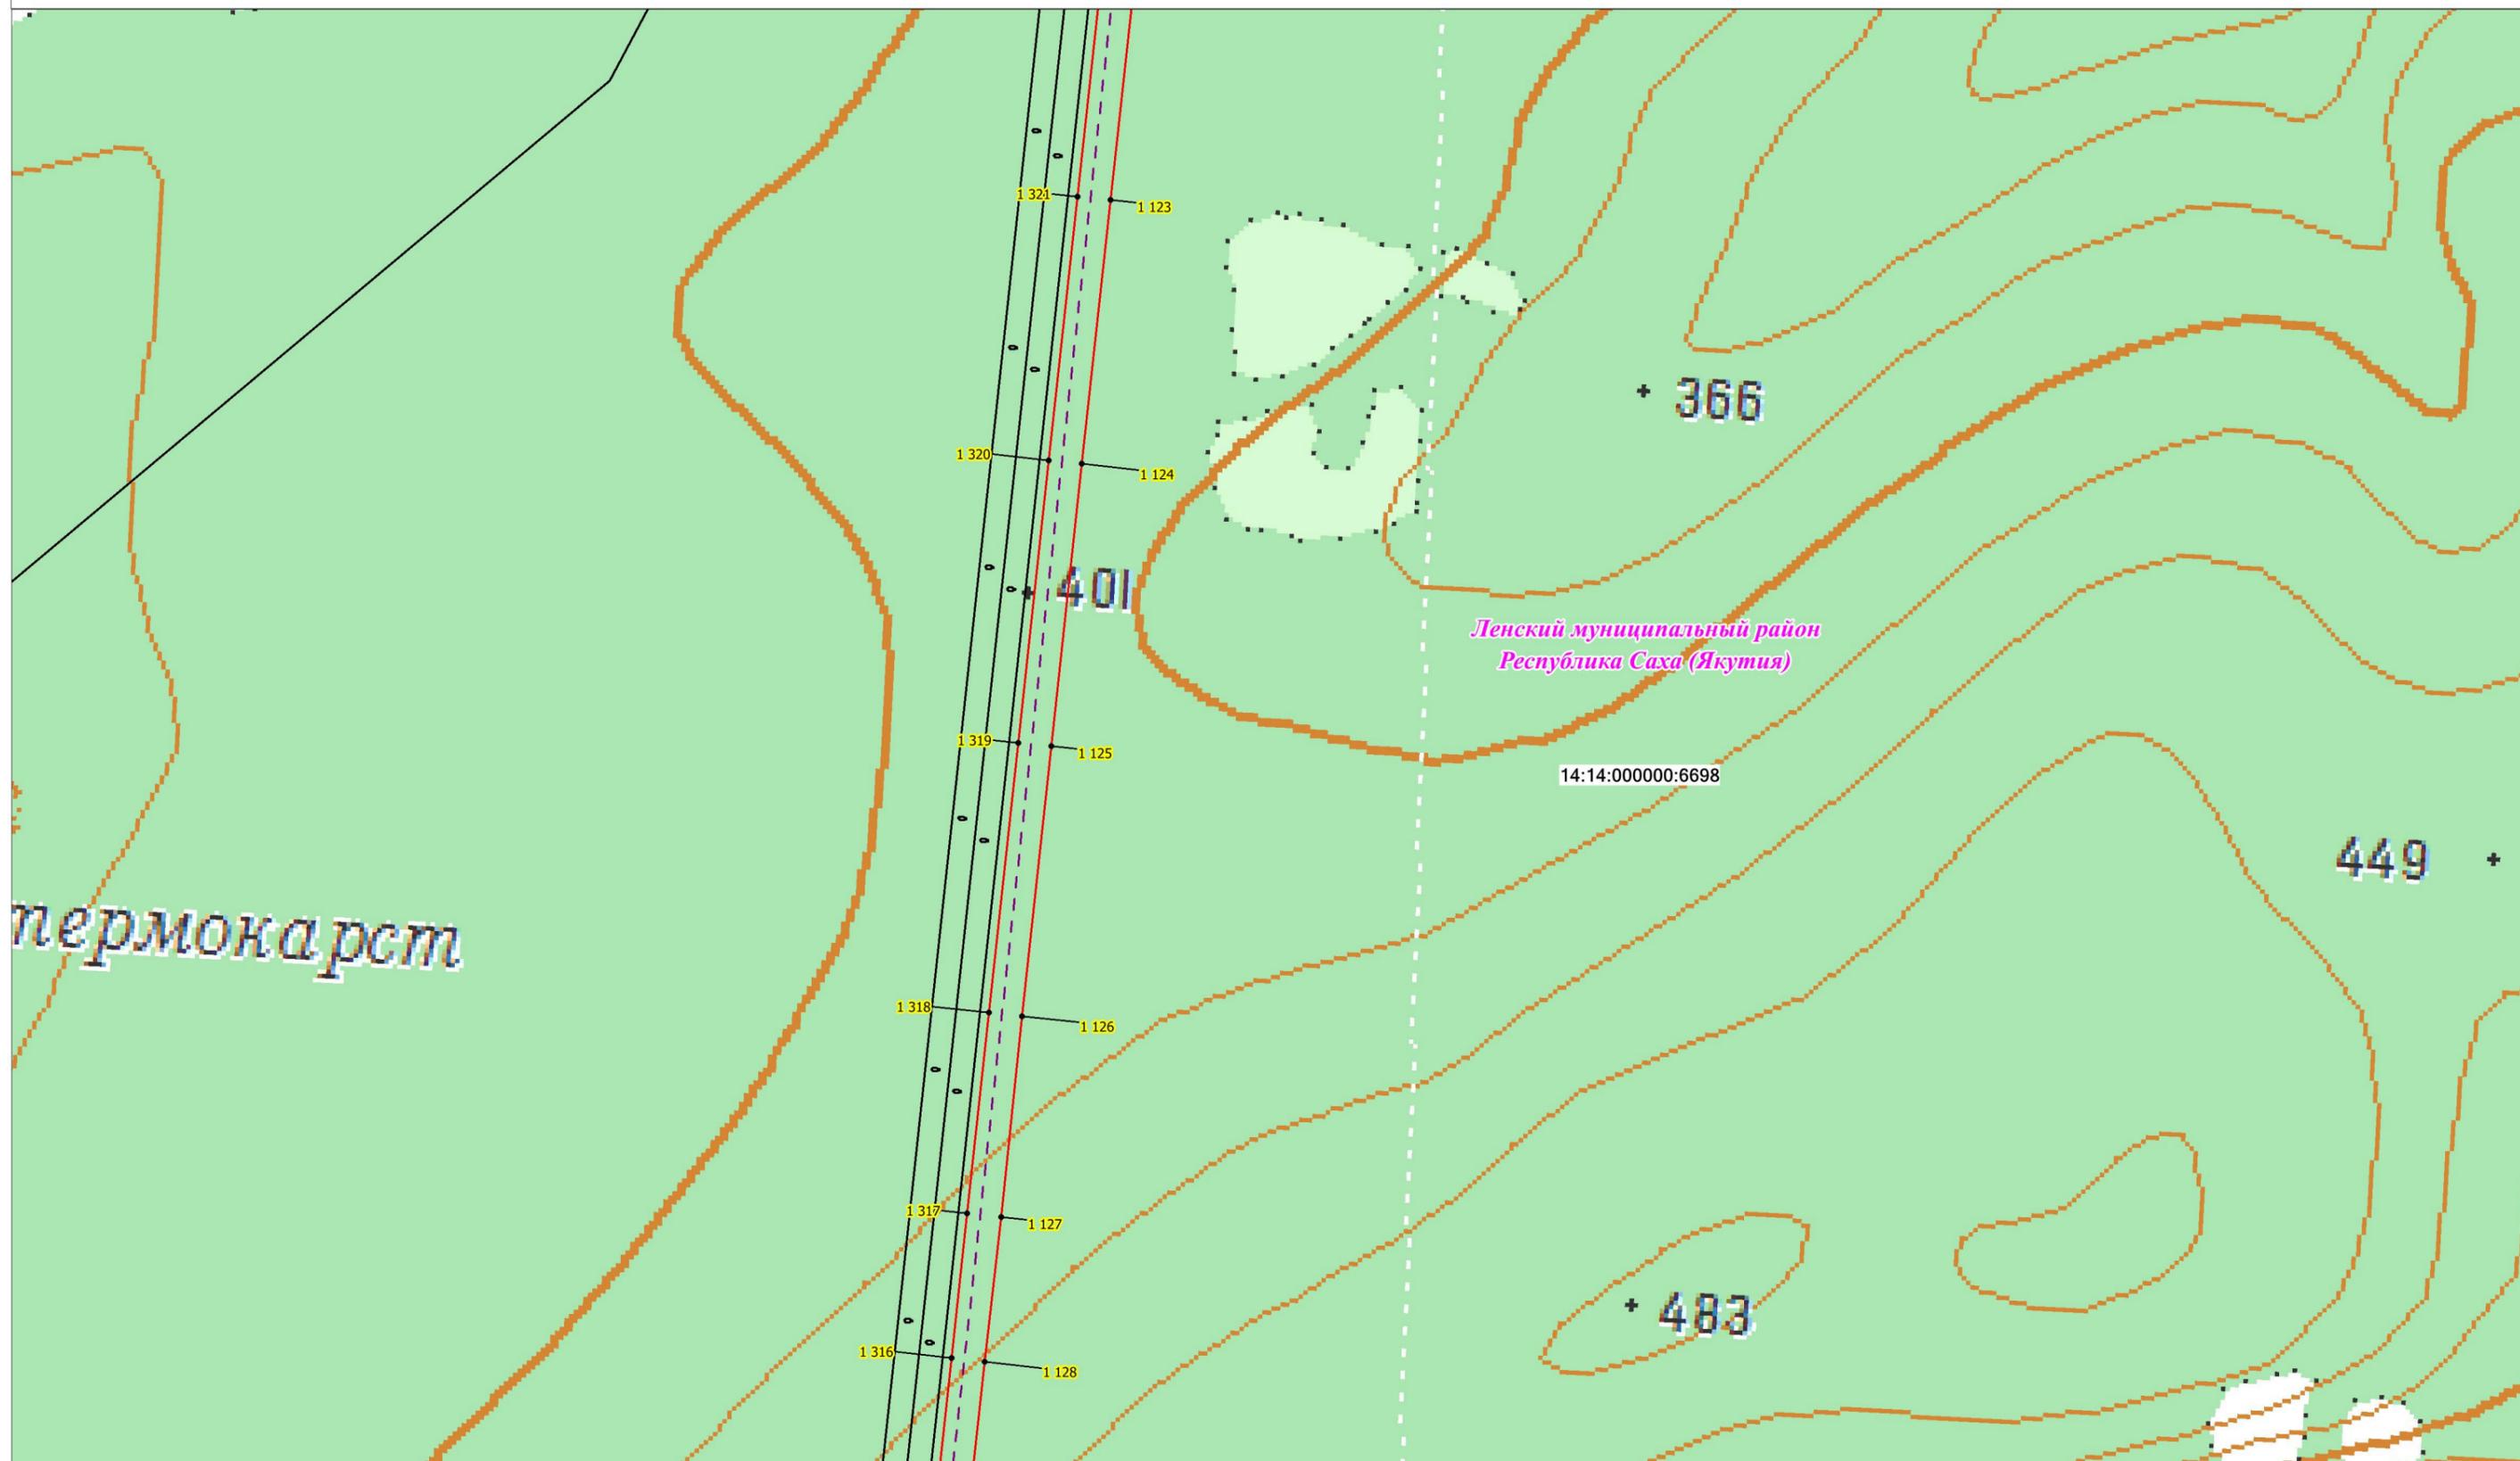


Масштаб 1:10 000

### Условные обозначения:


- проектная граница публичного сервитута;
- 1 - характерная точка границы проектного публичного сервитута;
- 14:14:000000:2949 - кадастровый номер и границы земельных участков, в отношении которых испрашивается публичный сервитут;
- установленные границы административно-территориальных образований;
- Проектное местоположение инженерных сооружений:
  - ось ВЛ 220 кВ Новоленская ТЭС - Пеледуй I цепь

# Схема расположения границ публичного сервитута

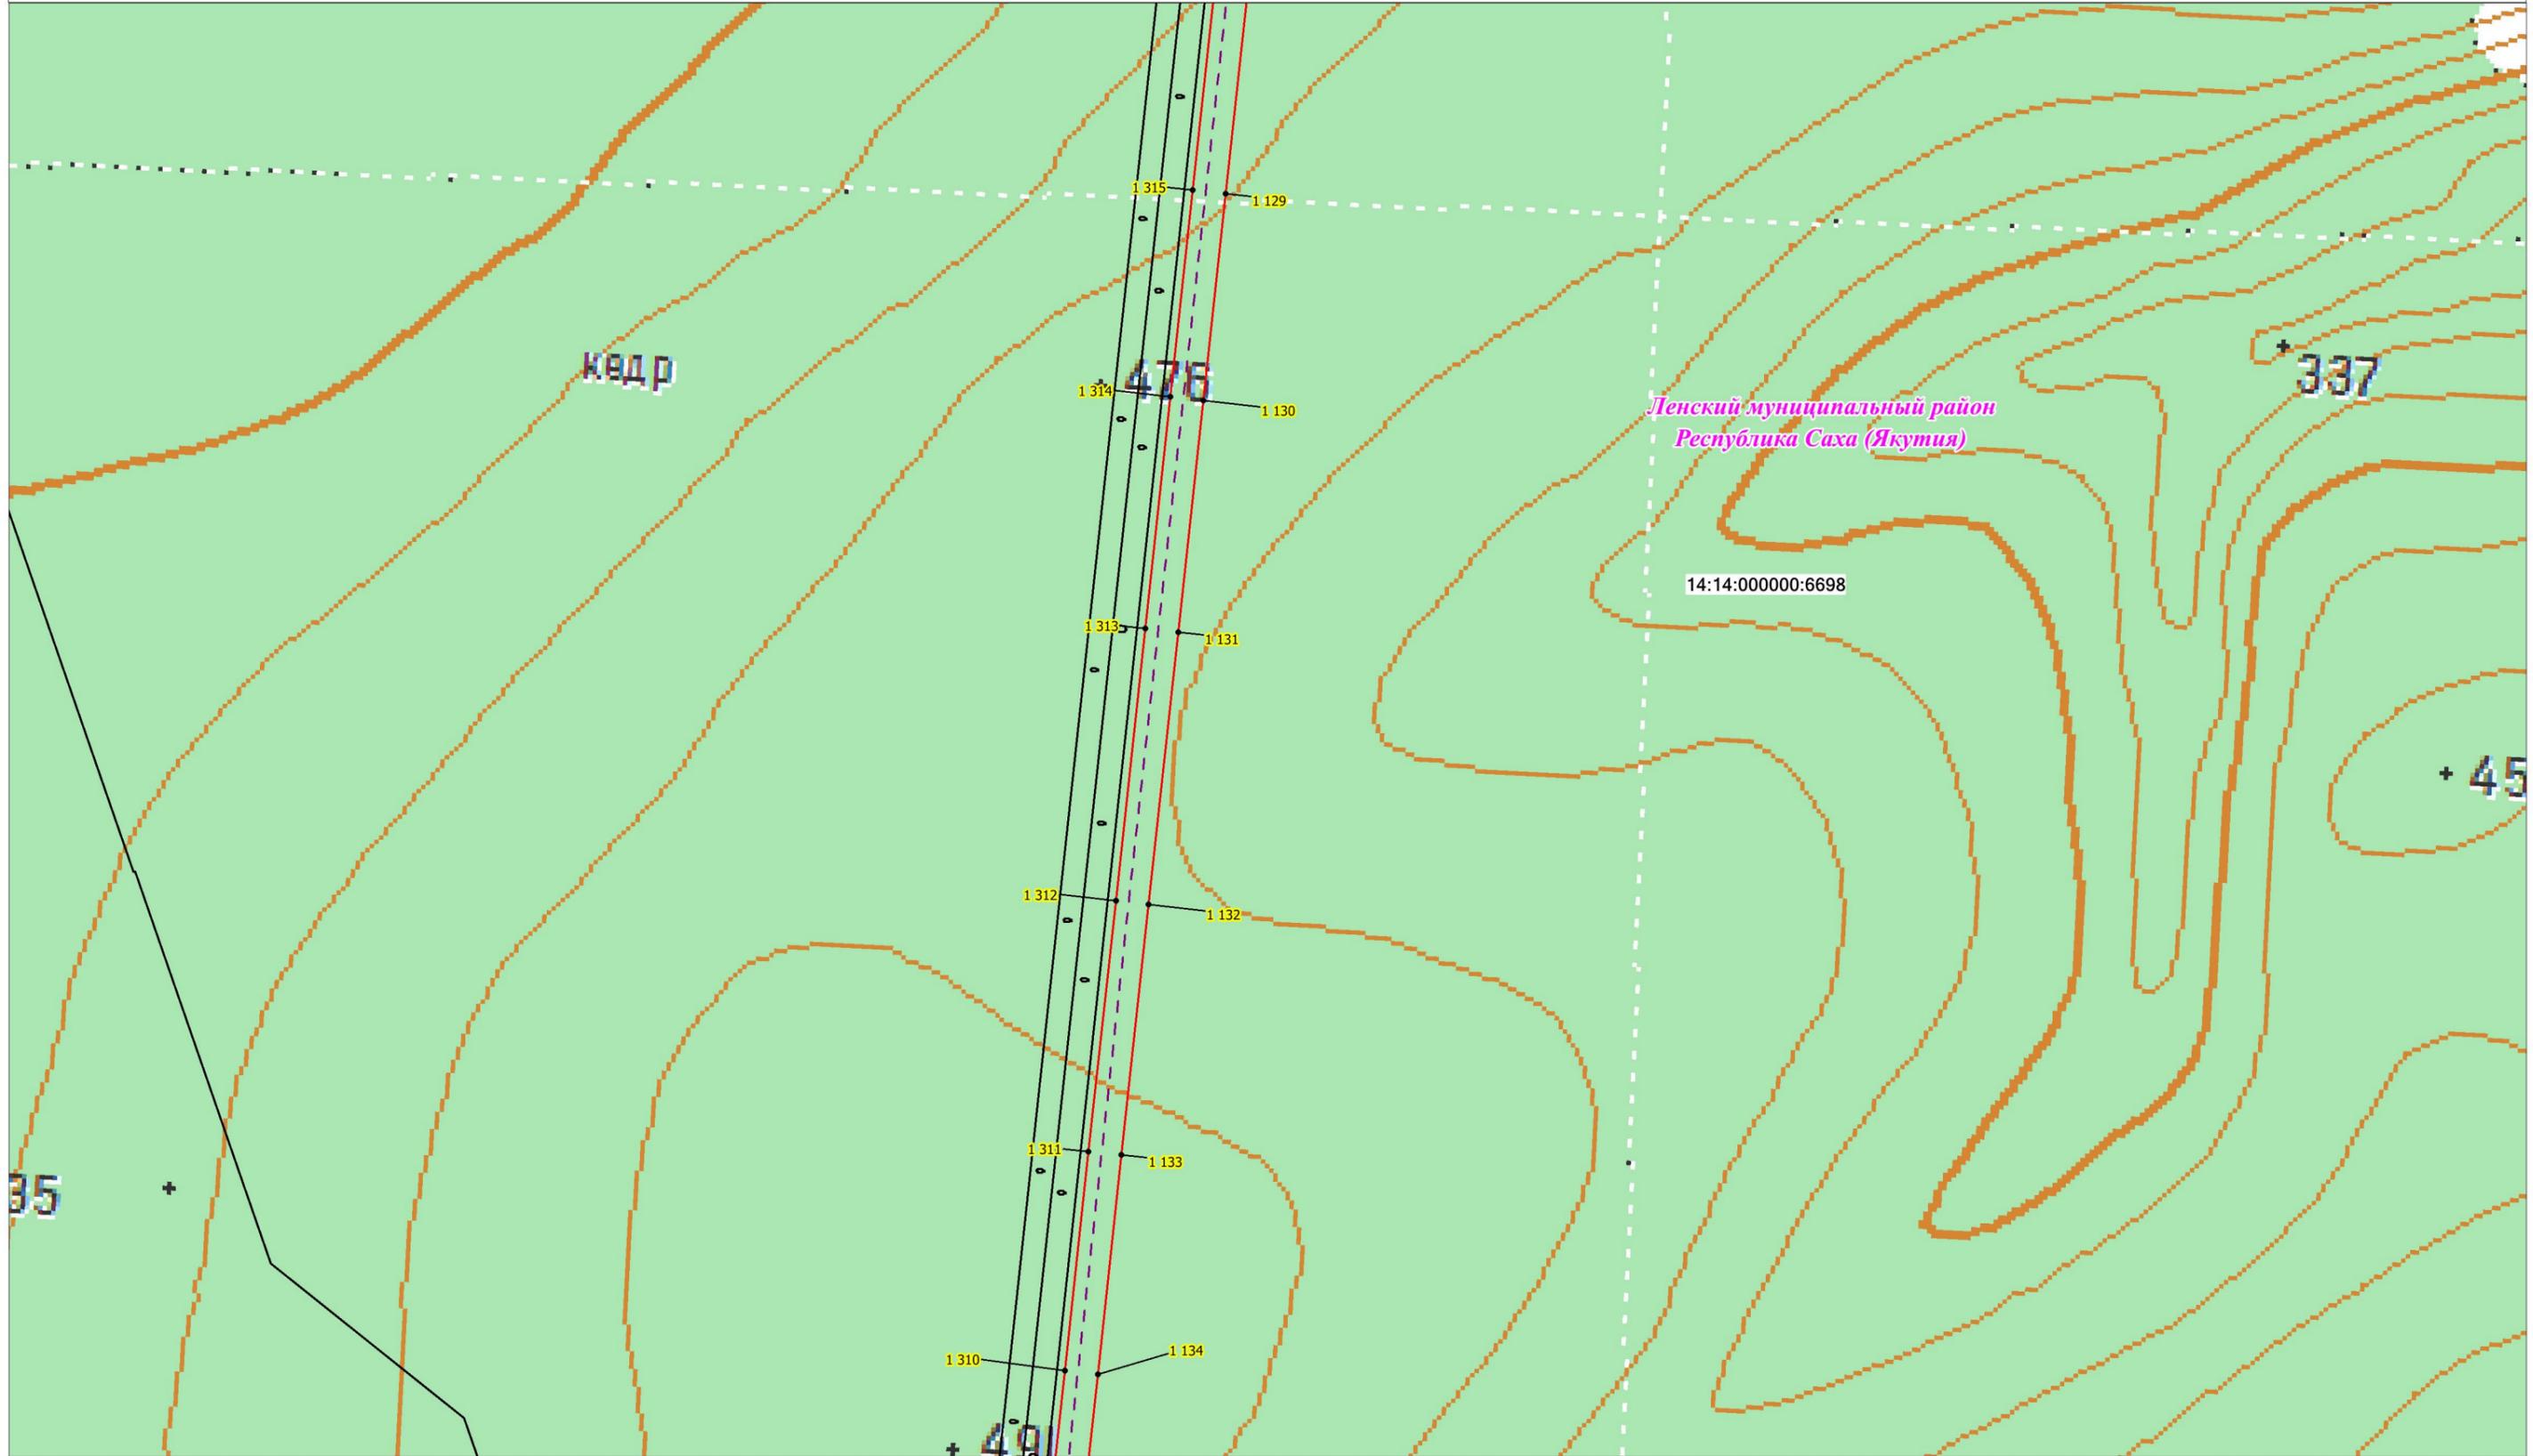


Масштаб 1:10 000

### Условные обозначения:

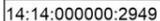-  - проектная граница публичного сервитута;
-  - характерная точка границы проектного публичного сервитута;
-  - кадастровый номер и границы земельных участков, в отношении которых испрашивается публичный сервитут;
-  - установленные границы административно-территориальных образований;
-  - ось ВЛ 220 кВ Новоленская ТЭС - Пеледуй I цепь

# Схема расположения границ публичного сервитута

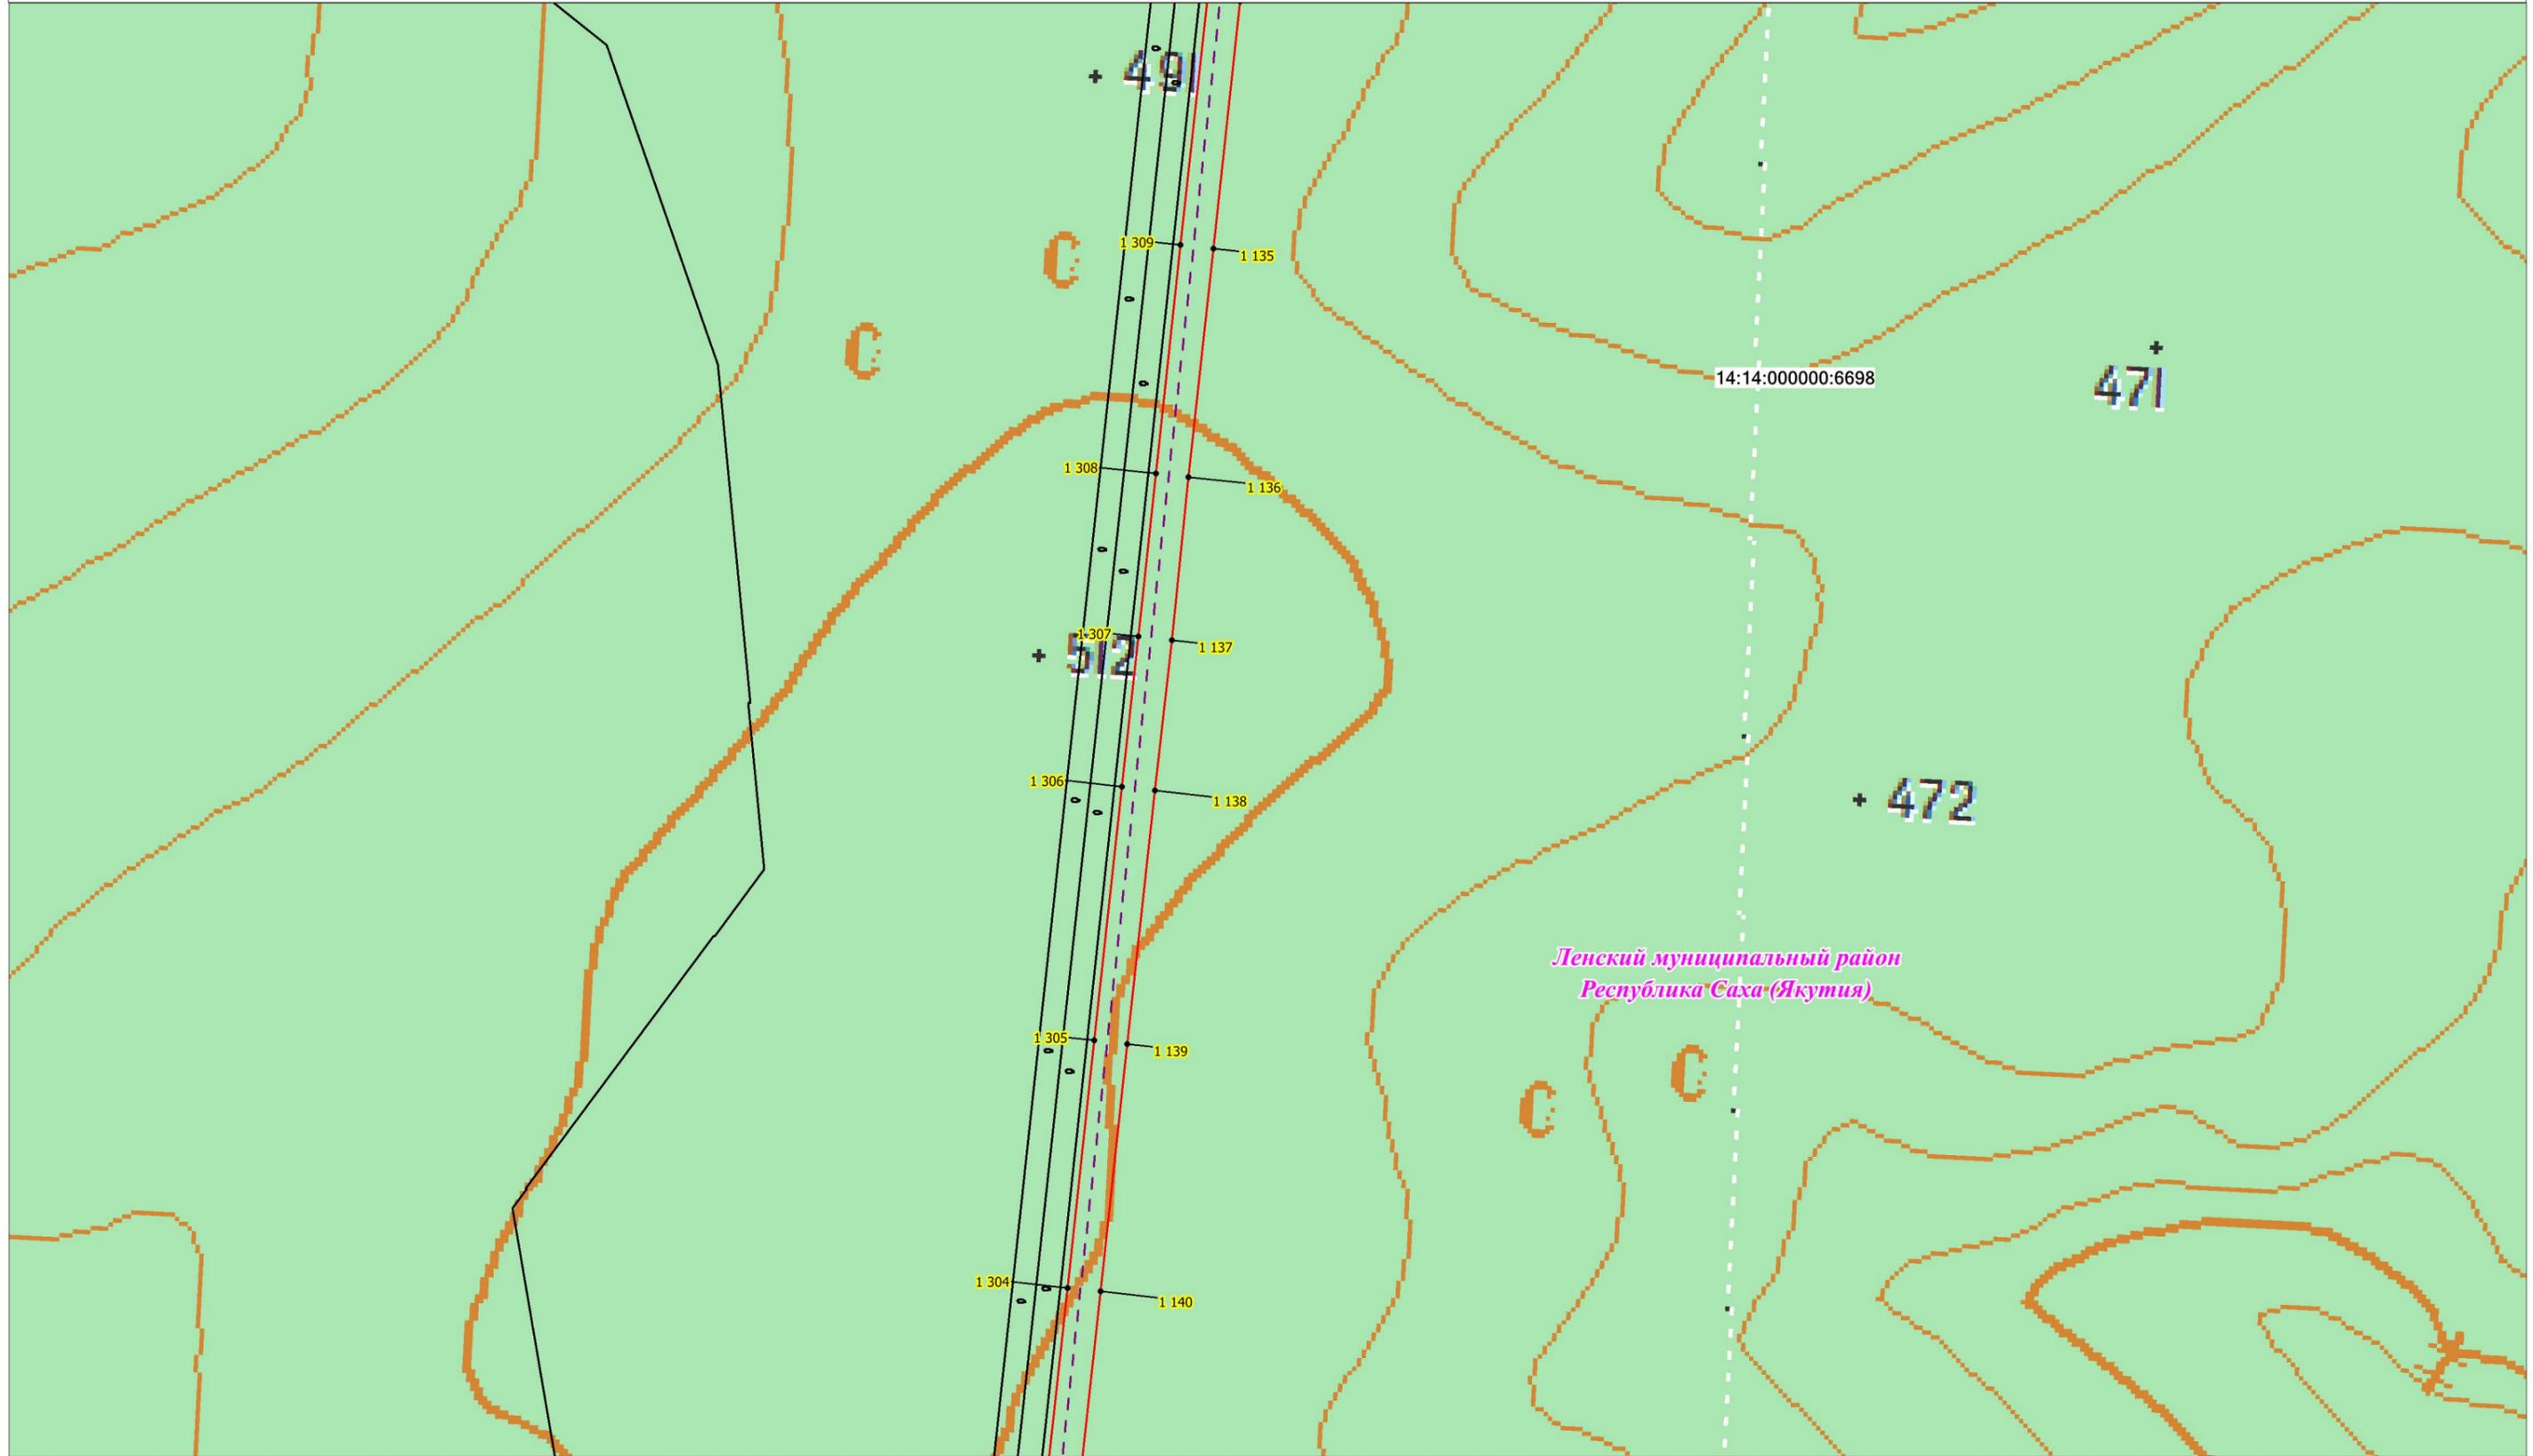


Масштаб 1:10 000

### Условные обозначения:

- - проектная граница публичного сервитута;
- **1** - характерная точка границы проектного публичного сервитута;
- 14:14:000000:2949 - кадастровый номер и границы земельных участков, в отношении которых испрашивается публичный сервитут;
- - установленные границы административно-территориальных образований;
- — — — — - ось ВЛ 220 кВ Новоленская ТЭС - Пеледуй I цепь

# Схема расположения границ публичного сервитута

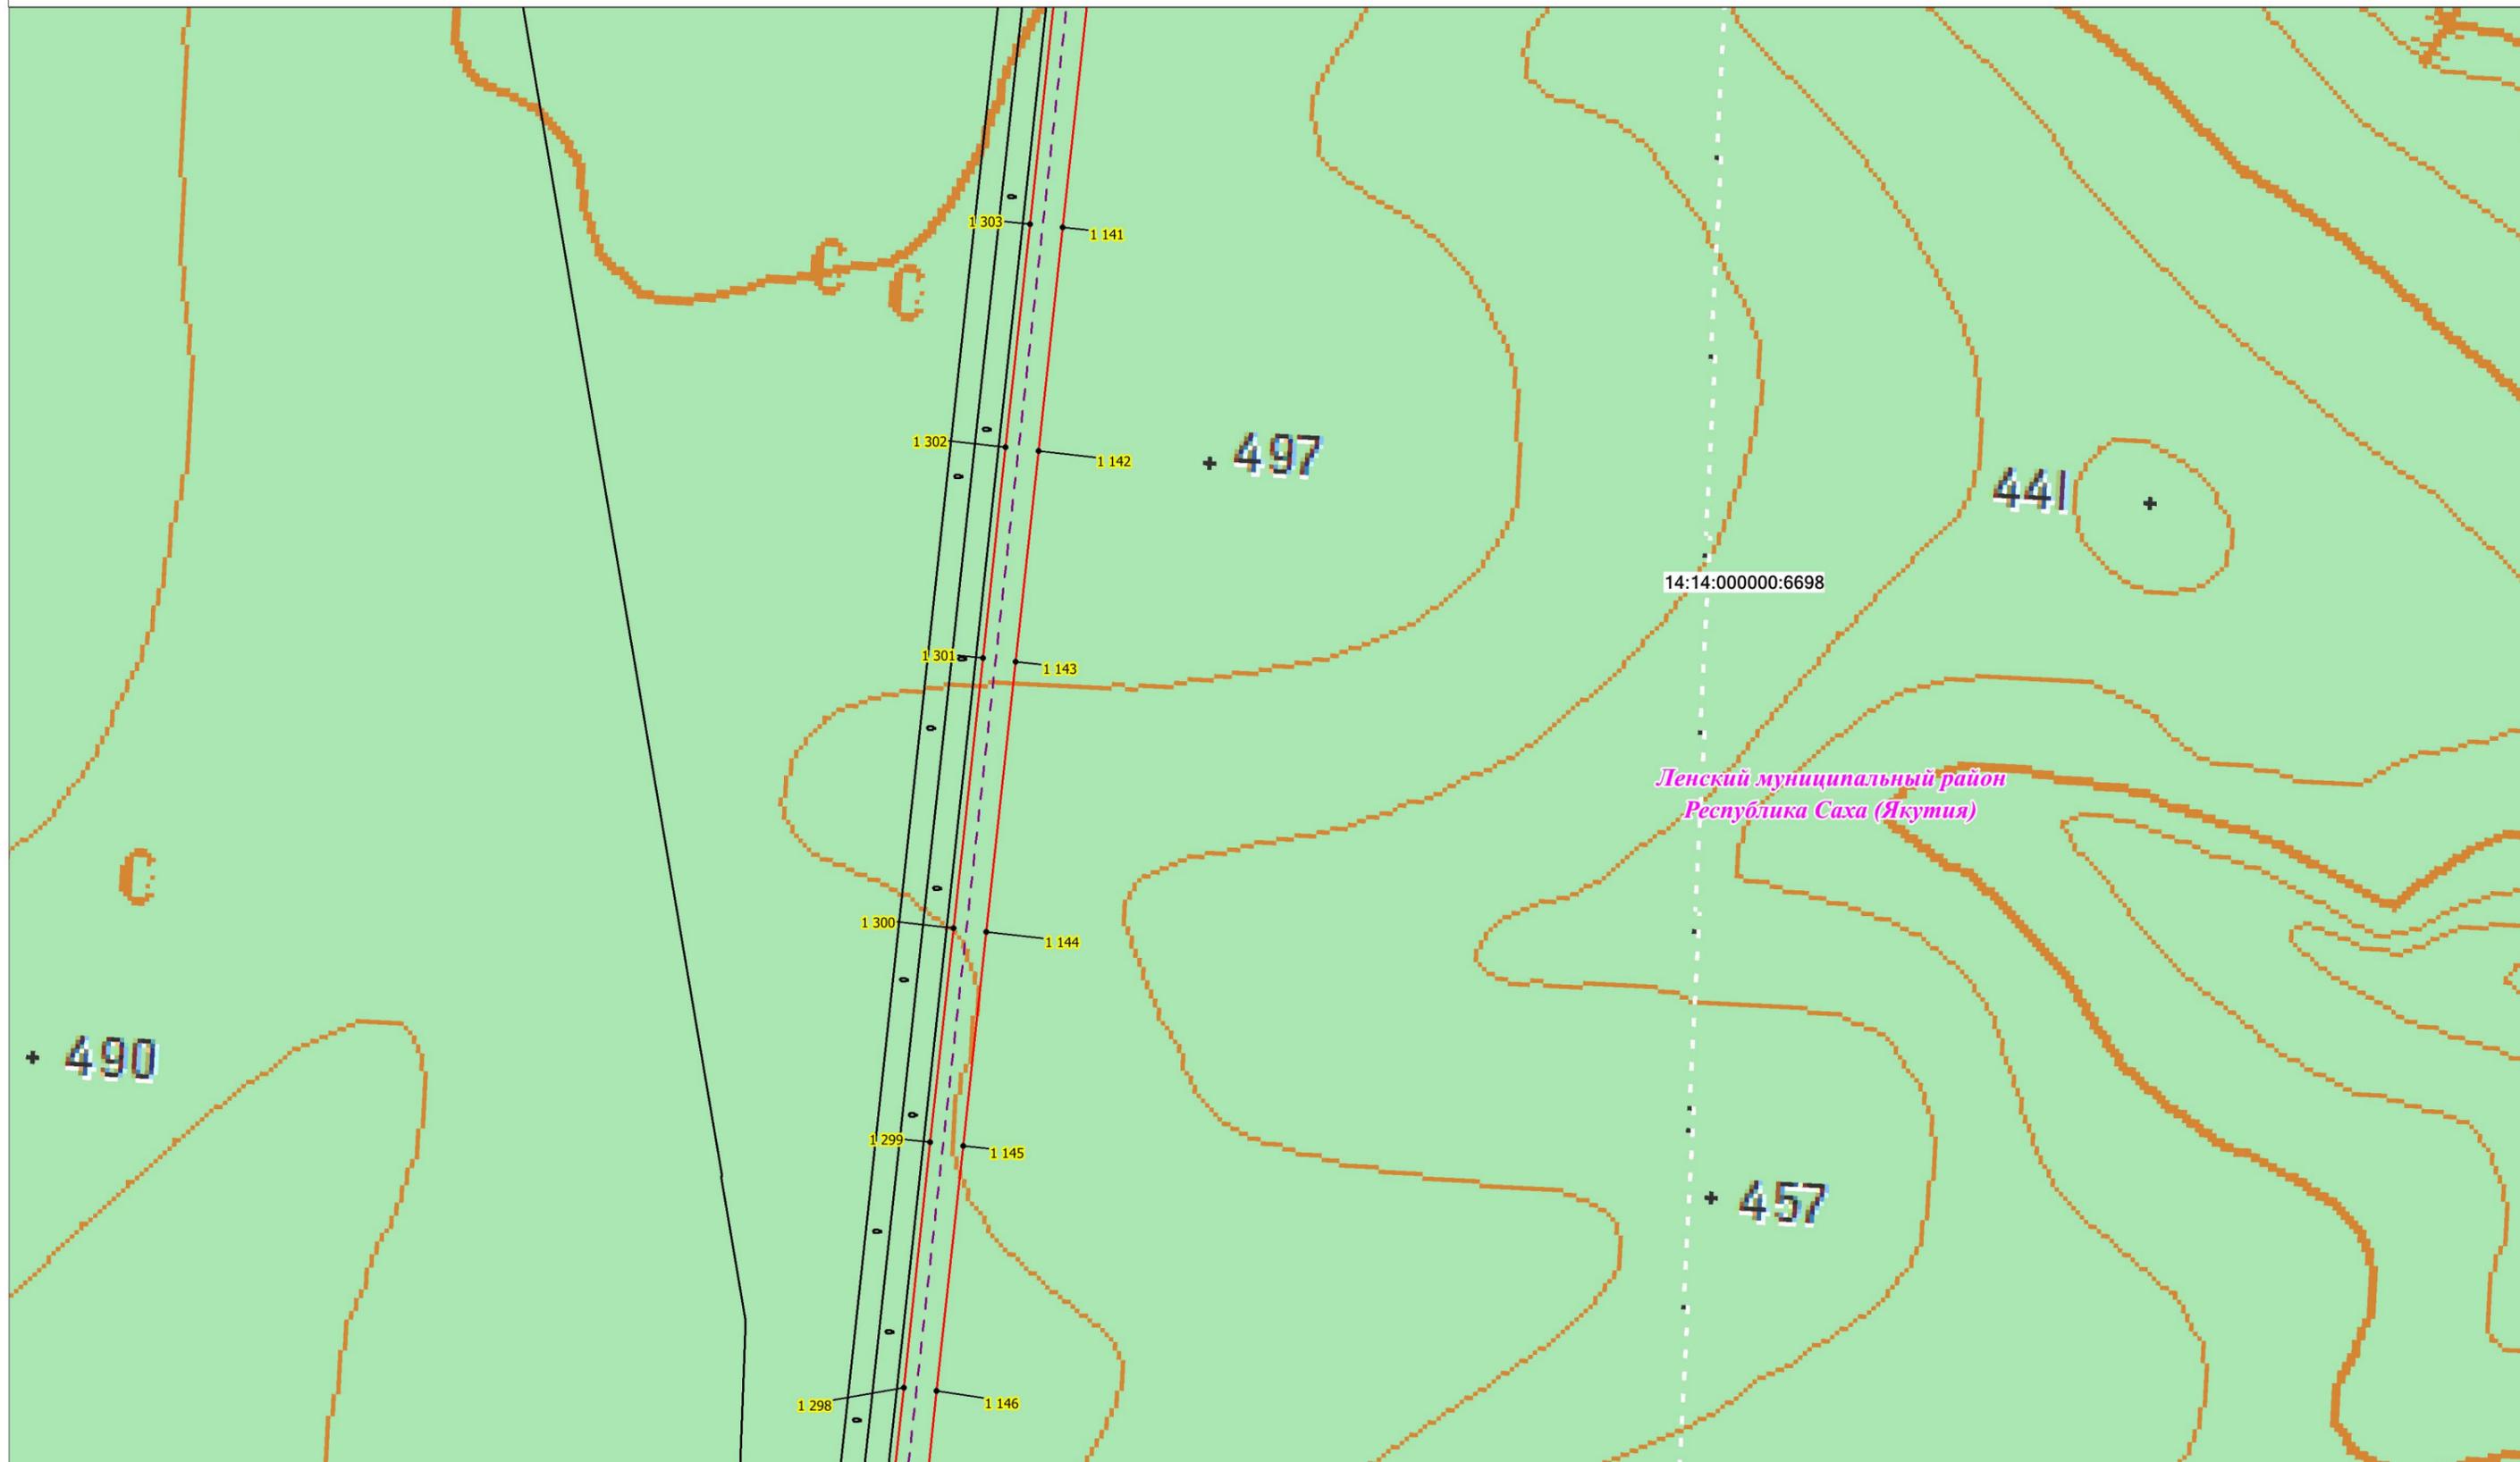


Масштаб 1:10 000

### Условные обозначения:

- - проектная граница публичного сервитута;
- **1** - характерная точка границы проектного публичного сервитута;
- 14:14:000000:2949 - кадастровый номер и границы земельных участков, в отношении которых испрашивается публичный сервитут;
- - установленные границы административно-территориальных образований;
- — — — — Проектное местоположение инженерных сооружений:
- - - - - - ось ВЛ 220 кВ Новоленская ТЭС - Пеледуй I цепь

# Схема расположения границ публичного сервитута

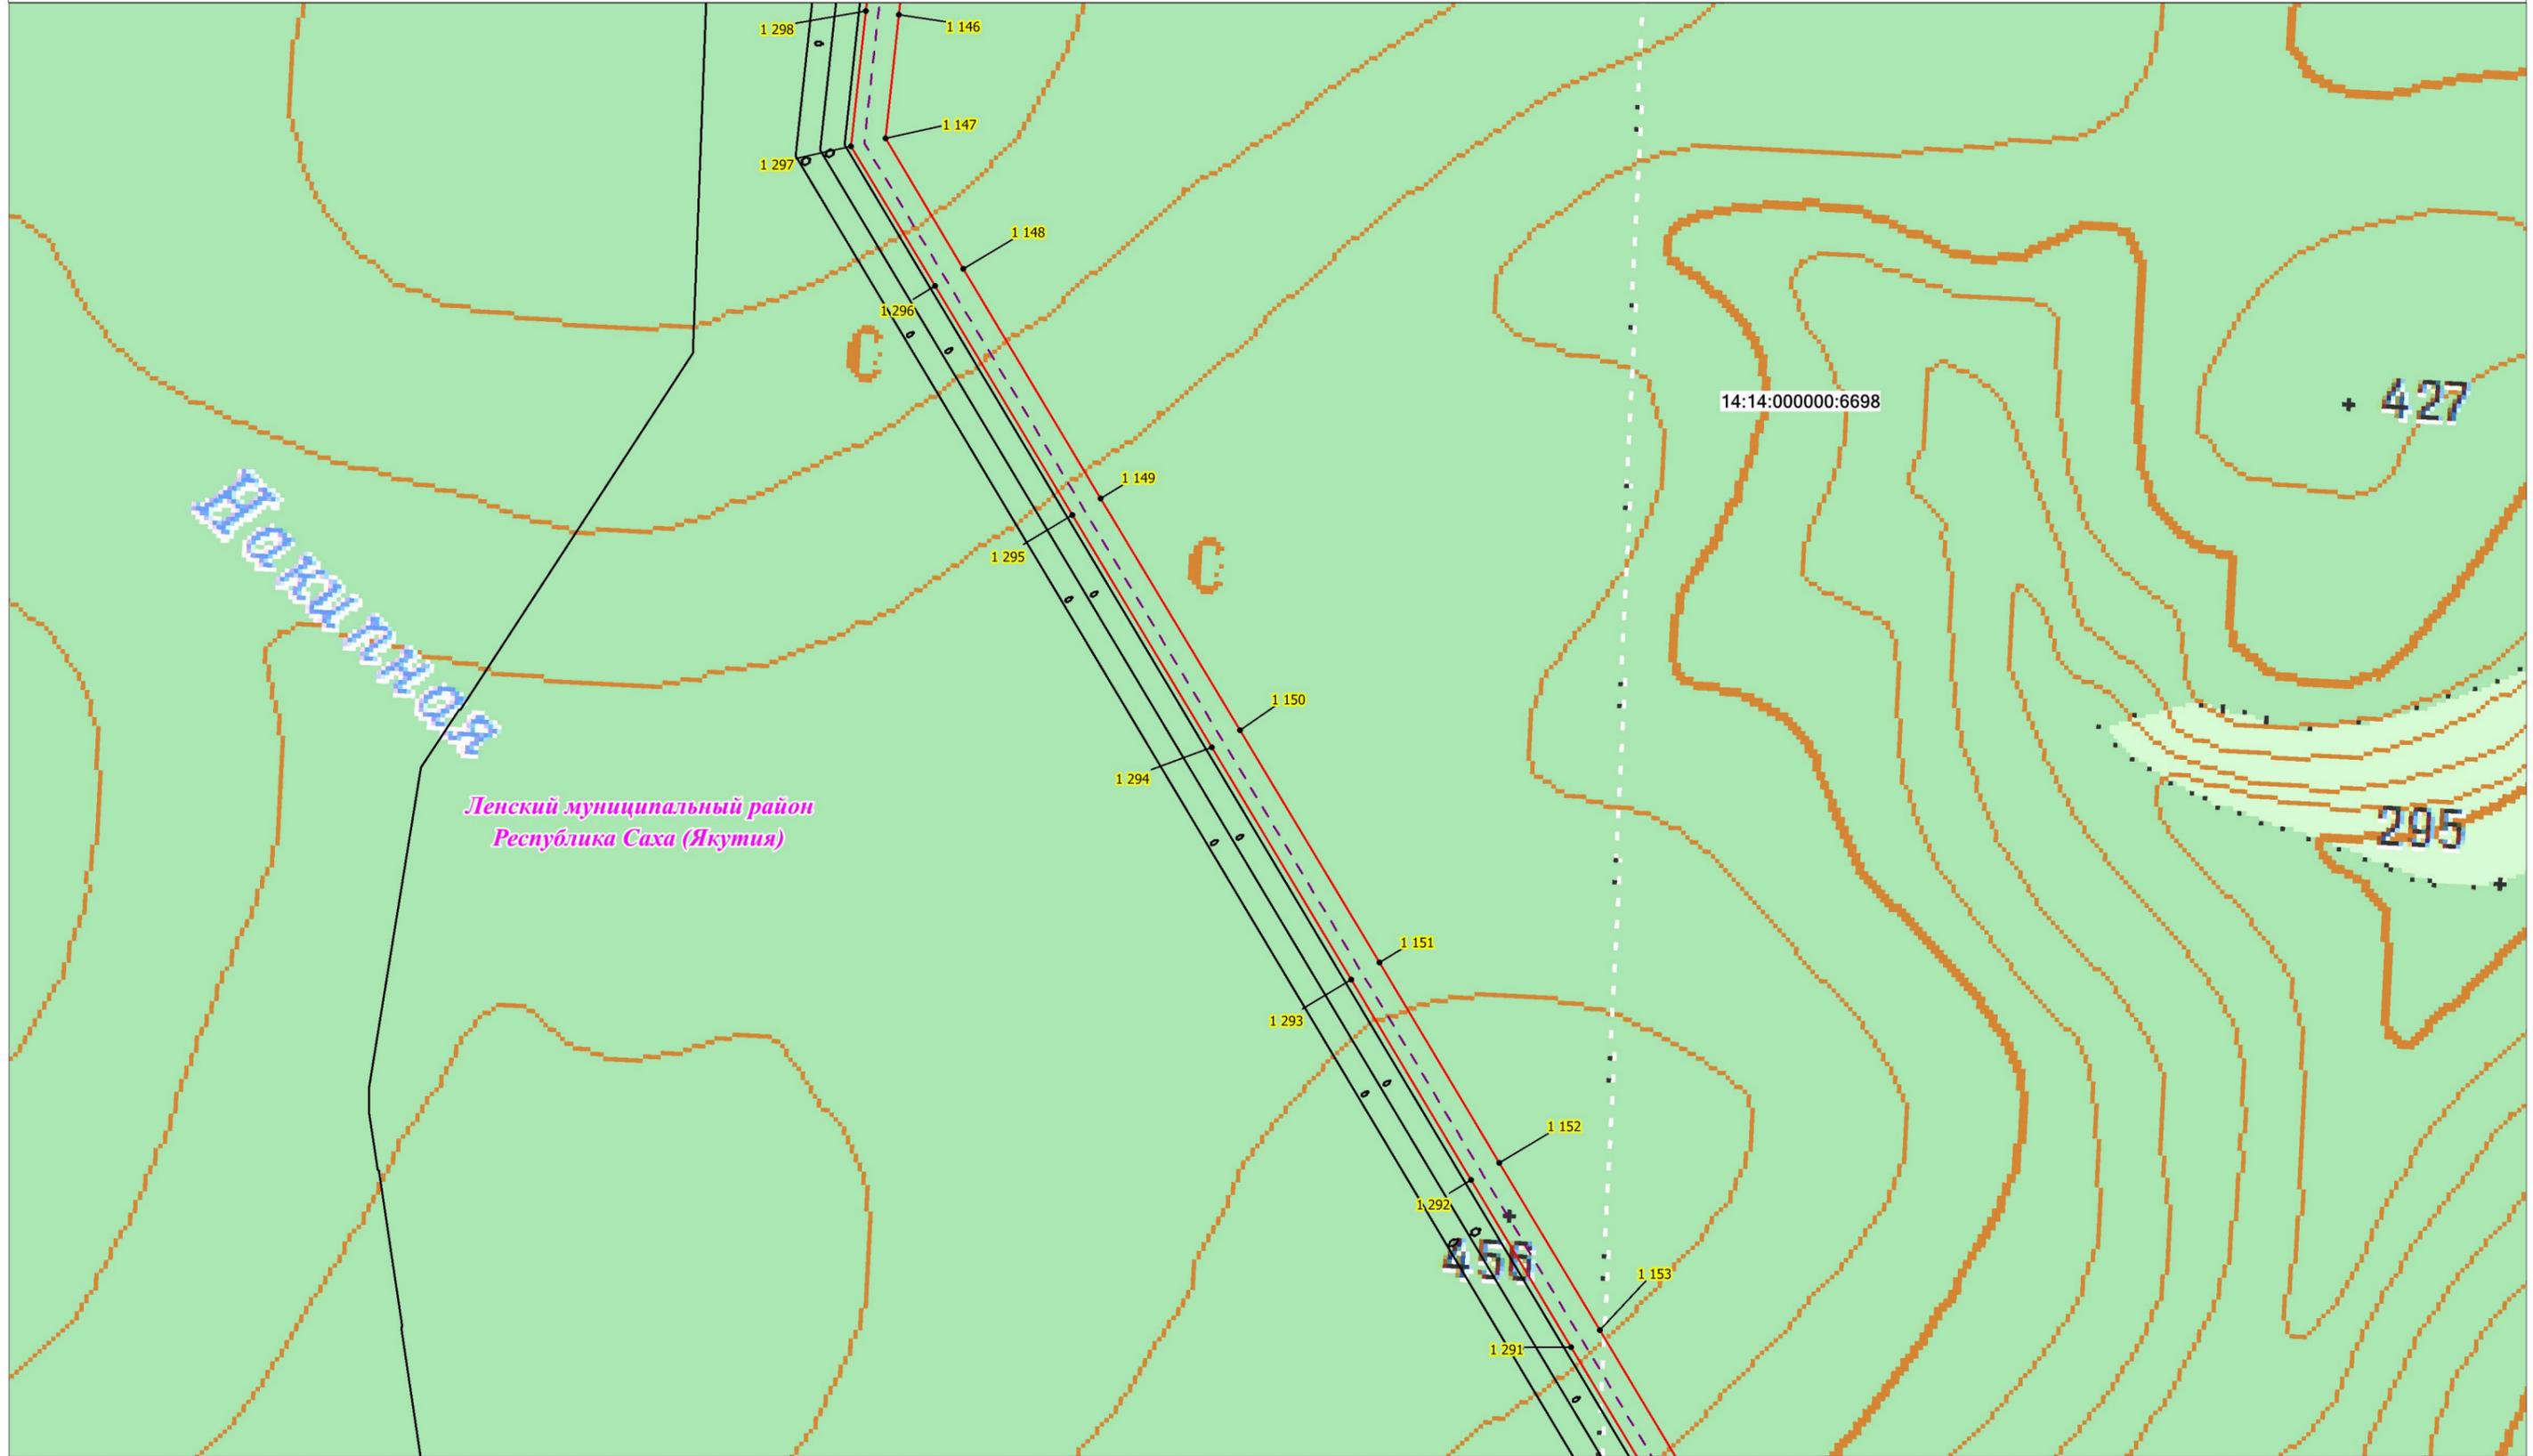


Масштаб 1:10 000

**Условные обозначения:**

- - проектная граница публичного сервитута;
- **1** - характерная точка границы проектного публичного сервитута;
- 14:14:000000:2949 - кадастровый номер и границы земельных участков, в отношении которых испрашивается публичный сервитут;
- - установленные границы административно-территориальных образований;
- - Проектное местоположение инженерных сооружений:
- - - - ось ВЛ 220 кВ Новоленская ТЭС - Пеледуй I цепь

# Схема расположения границ публичного сервитута

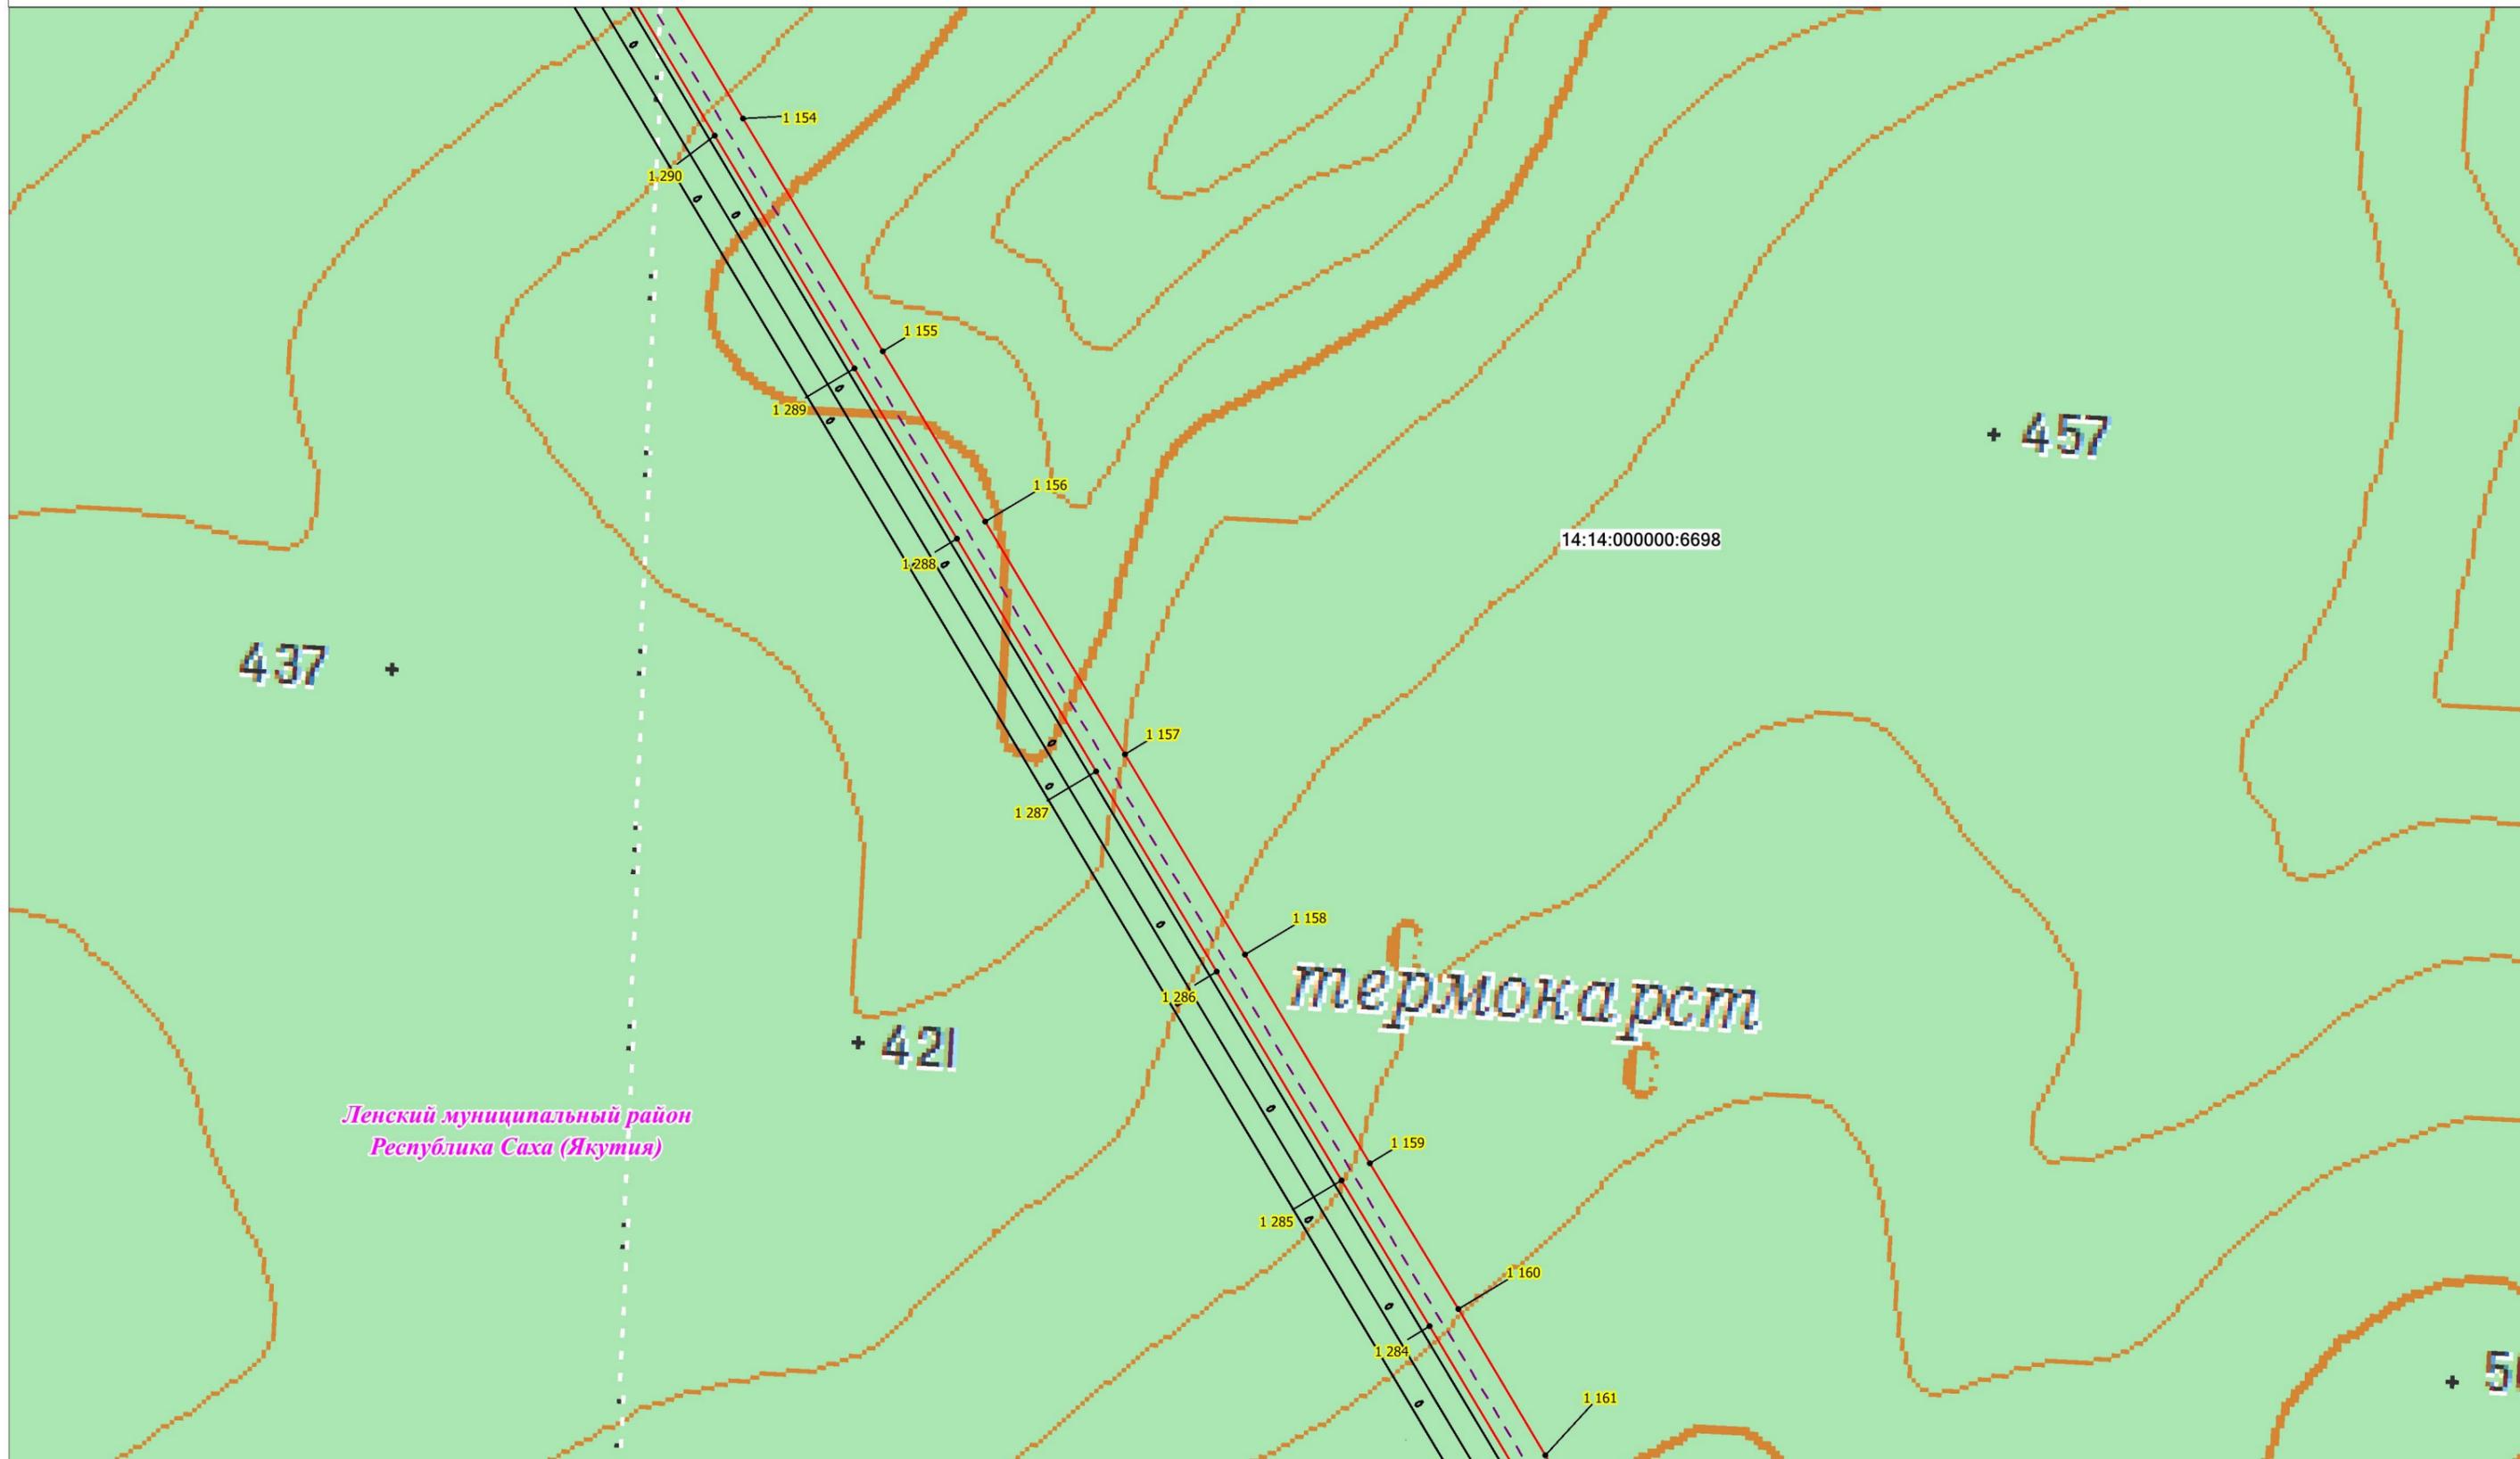


Масштаб 1:10 000

## Условные обозначения:

-  - проектная граница публичного сервитута;
  -  - характерная точка границы проектного публичного сервитута;
  -  - кадастровый номер и границы земельных участков, в отношении которых испрашивается публичный сервитут;
  -  - установленные границы административно-территориальных образований;
- Проектное местоположение инженерных сооружений:
-  - ось ВЛ 220 кВ Новоленская ТЭС - Пеледуй I цепь

Схема расположения границ публичного сервитута

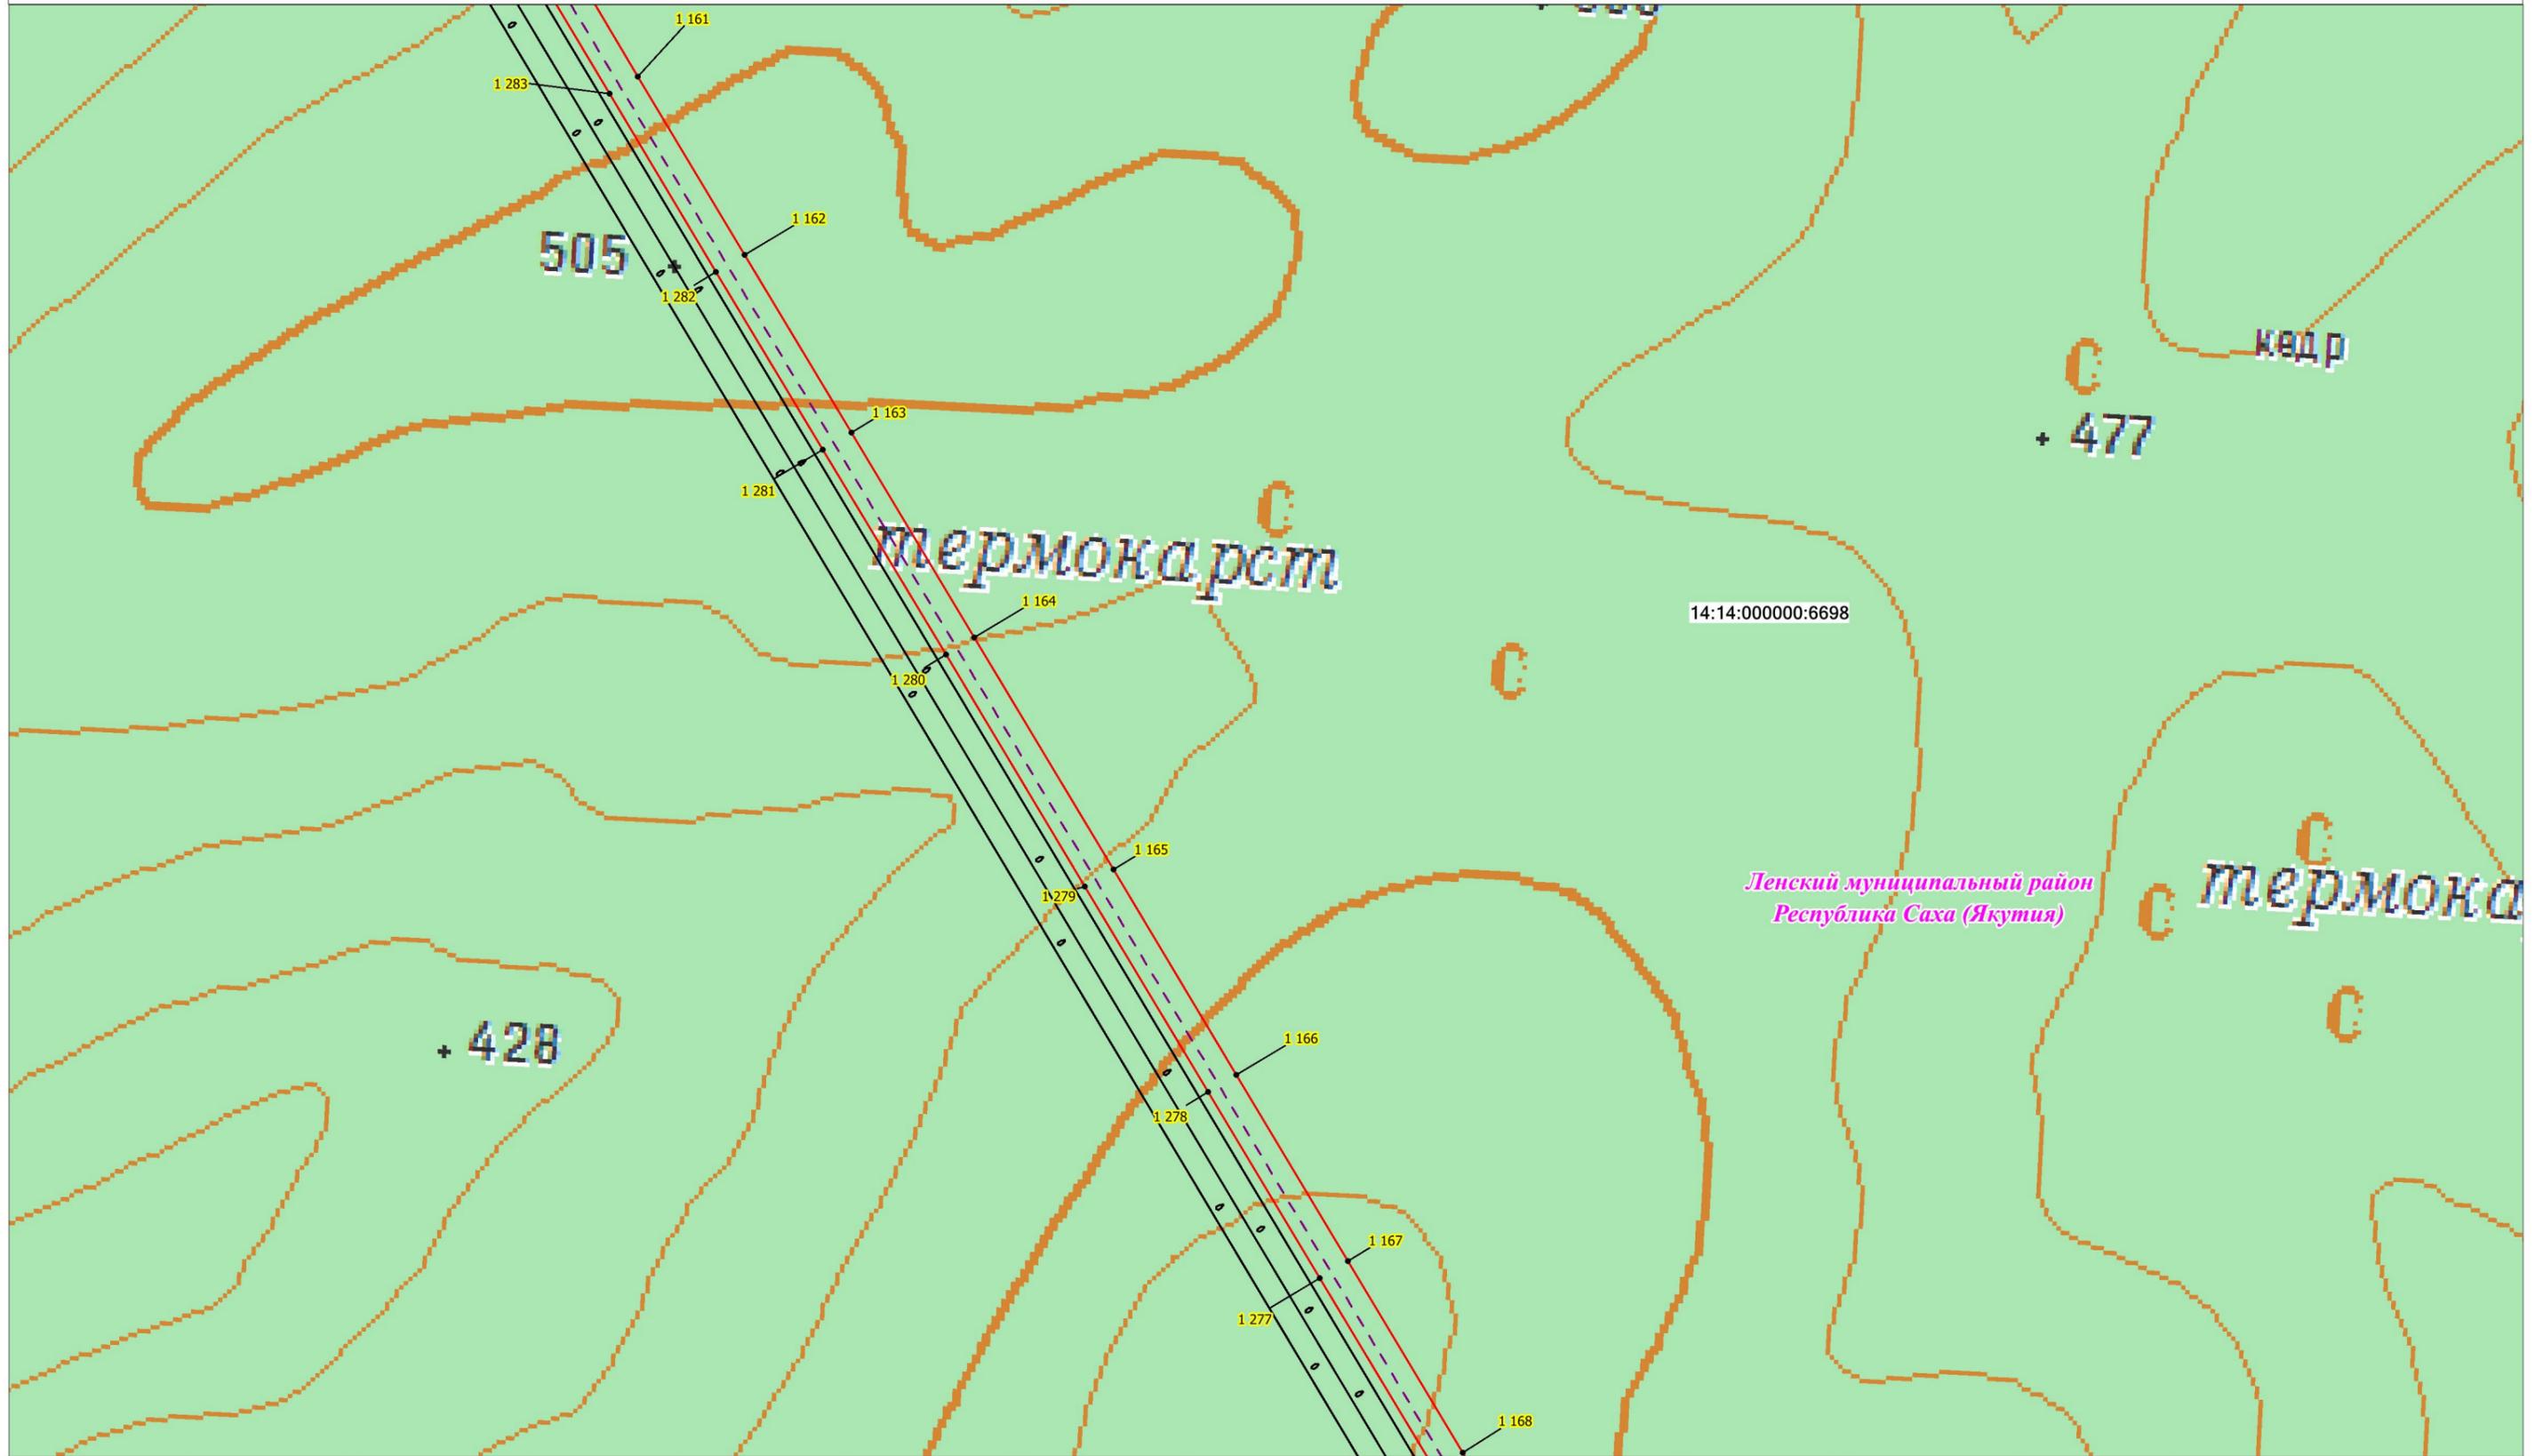


Масштаб 1:10 000

Условные обозначения:

- - проектная граница публичного сервитута;
- **1** - характерная точка границы проектного публичного сервитута;
- 14:14:000000:2949 - кадастровый номер и границы земельных участков, в отношении которых испрашивается публичный сервитут;
- - установленные границы административно-территориальных образований;
- — Проектное местоположение инженерных сооружений:
- - - - ось ВЛ 220 кВ Новоленская ТЭС - Пеледуй I цепь

# Схема расположения границ публичного сервитута

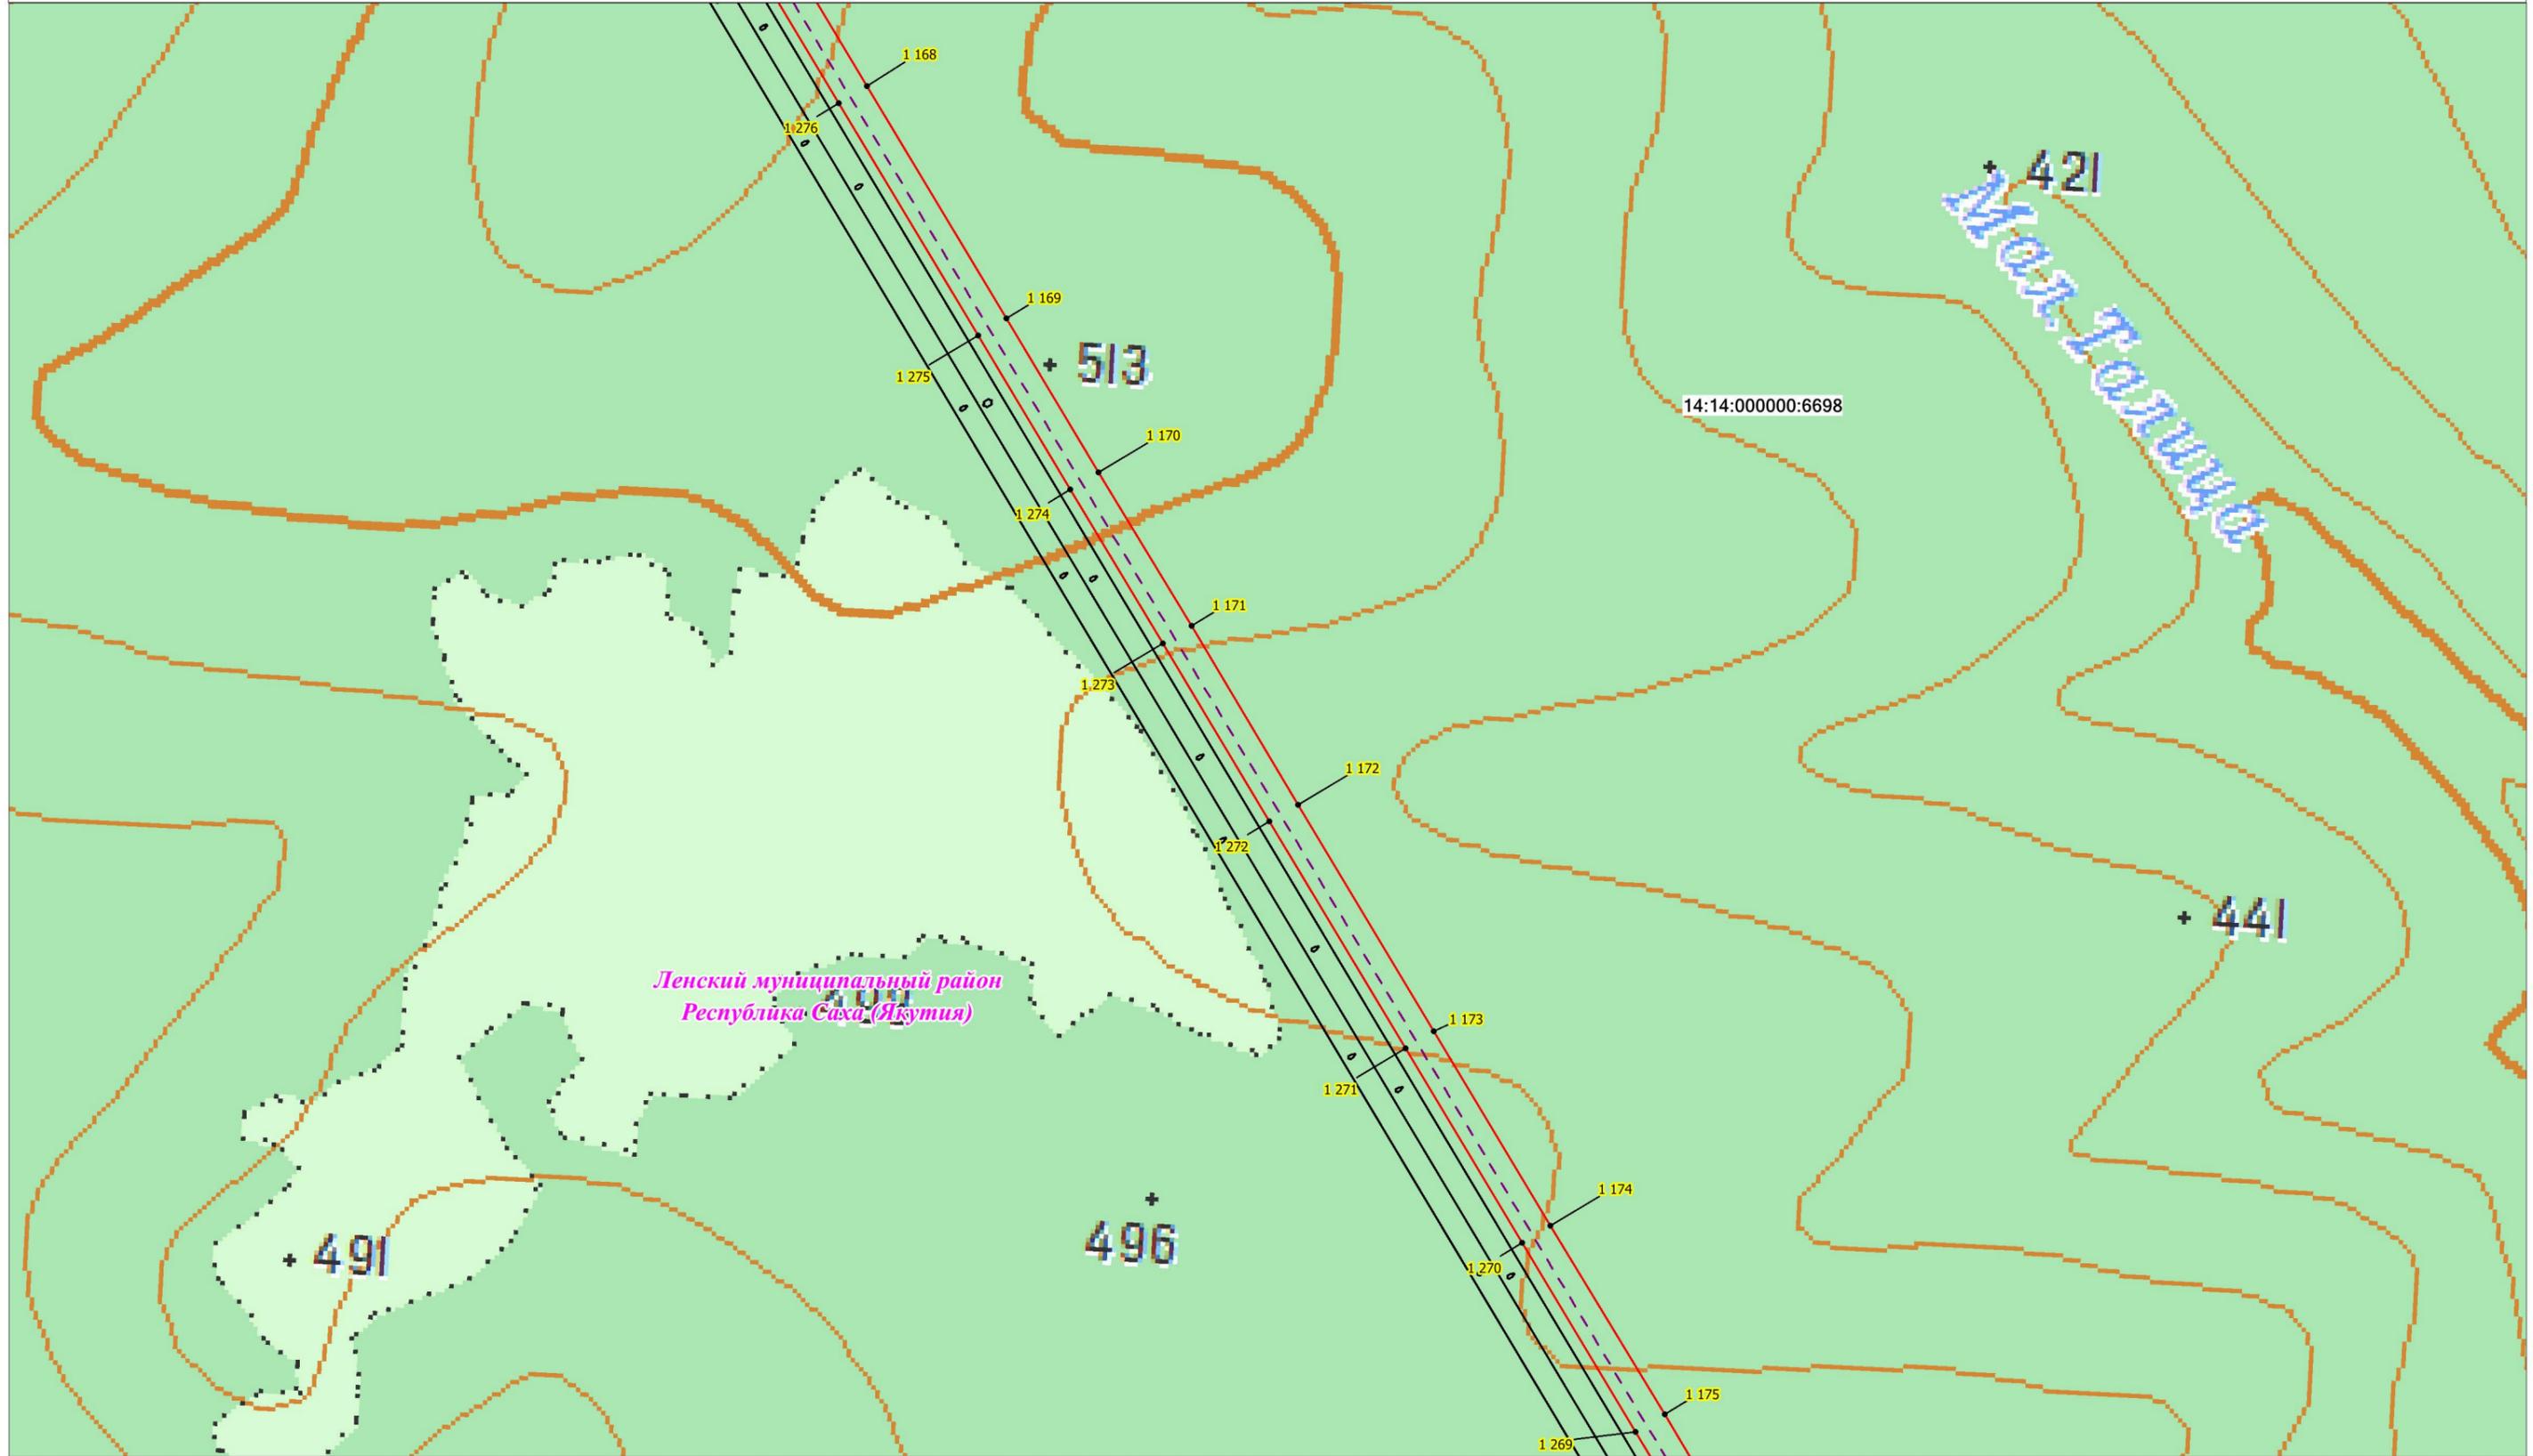


Масштаб 1:10 000

**Условные обозначения:**

- - проектная граница публичного сервитута;
  - 1 - характерная точка границы проектного публичного сервитута;
  - 14:14:000000:2949 - кадастровый номер и границы земельных участков, в отношении которых испрашивается публичный сервитут;
  - - установленные границы административно-территориальных образований;
- Проектное местоположение инженерных сооружений:
- - ось ВЛ 220 кВ Новоленская ТЭС - Пеледуй I цепь

# Схема расположения границ публичного сервитута

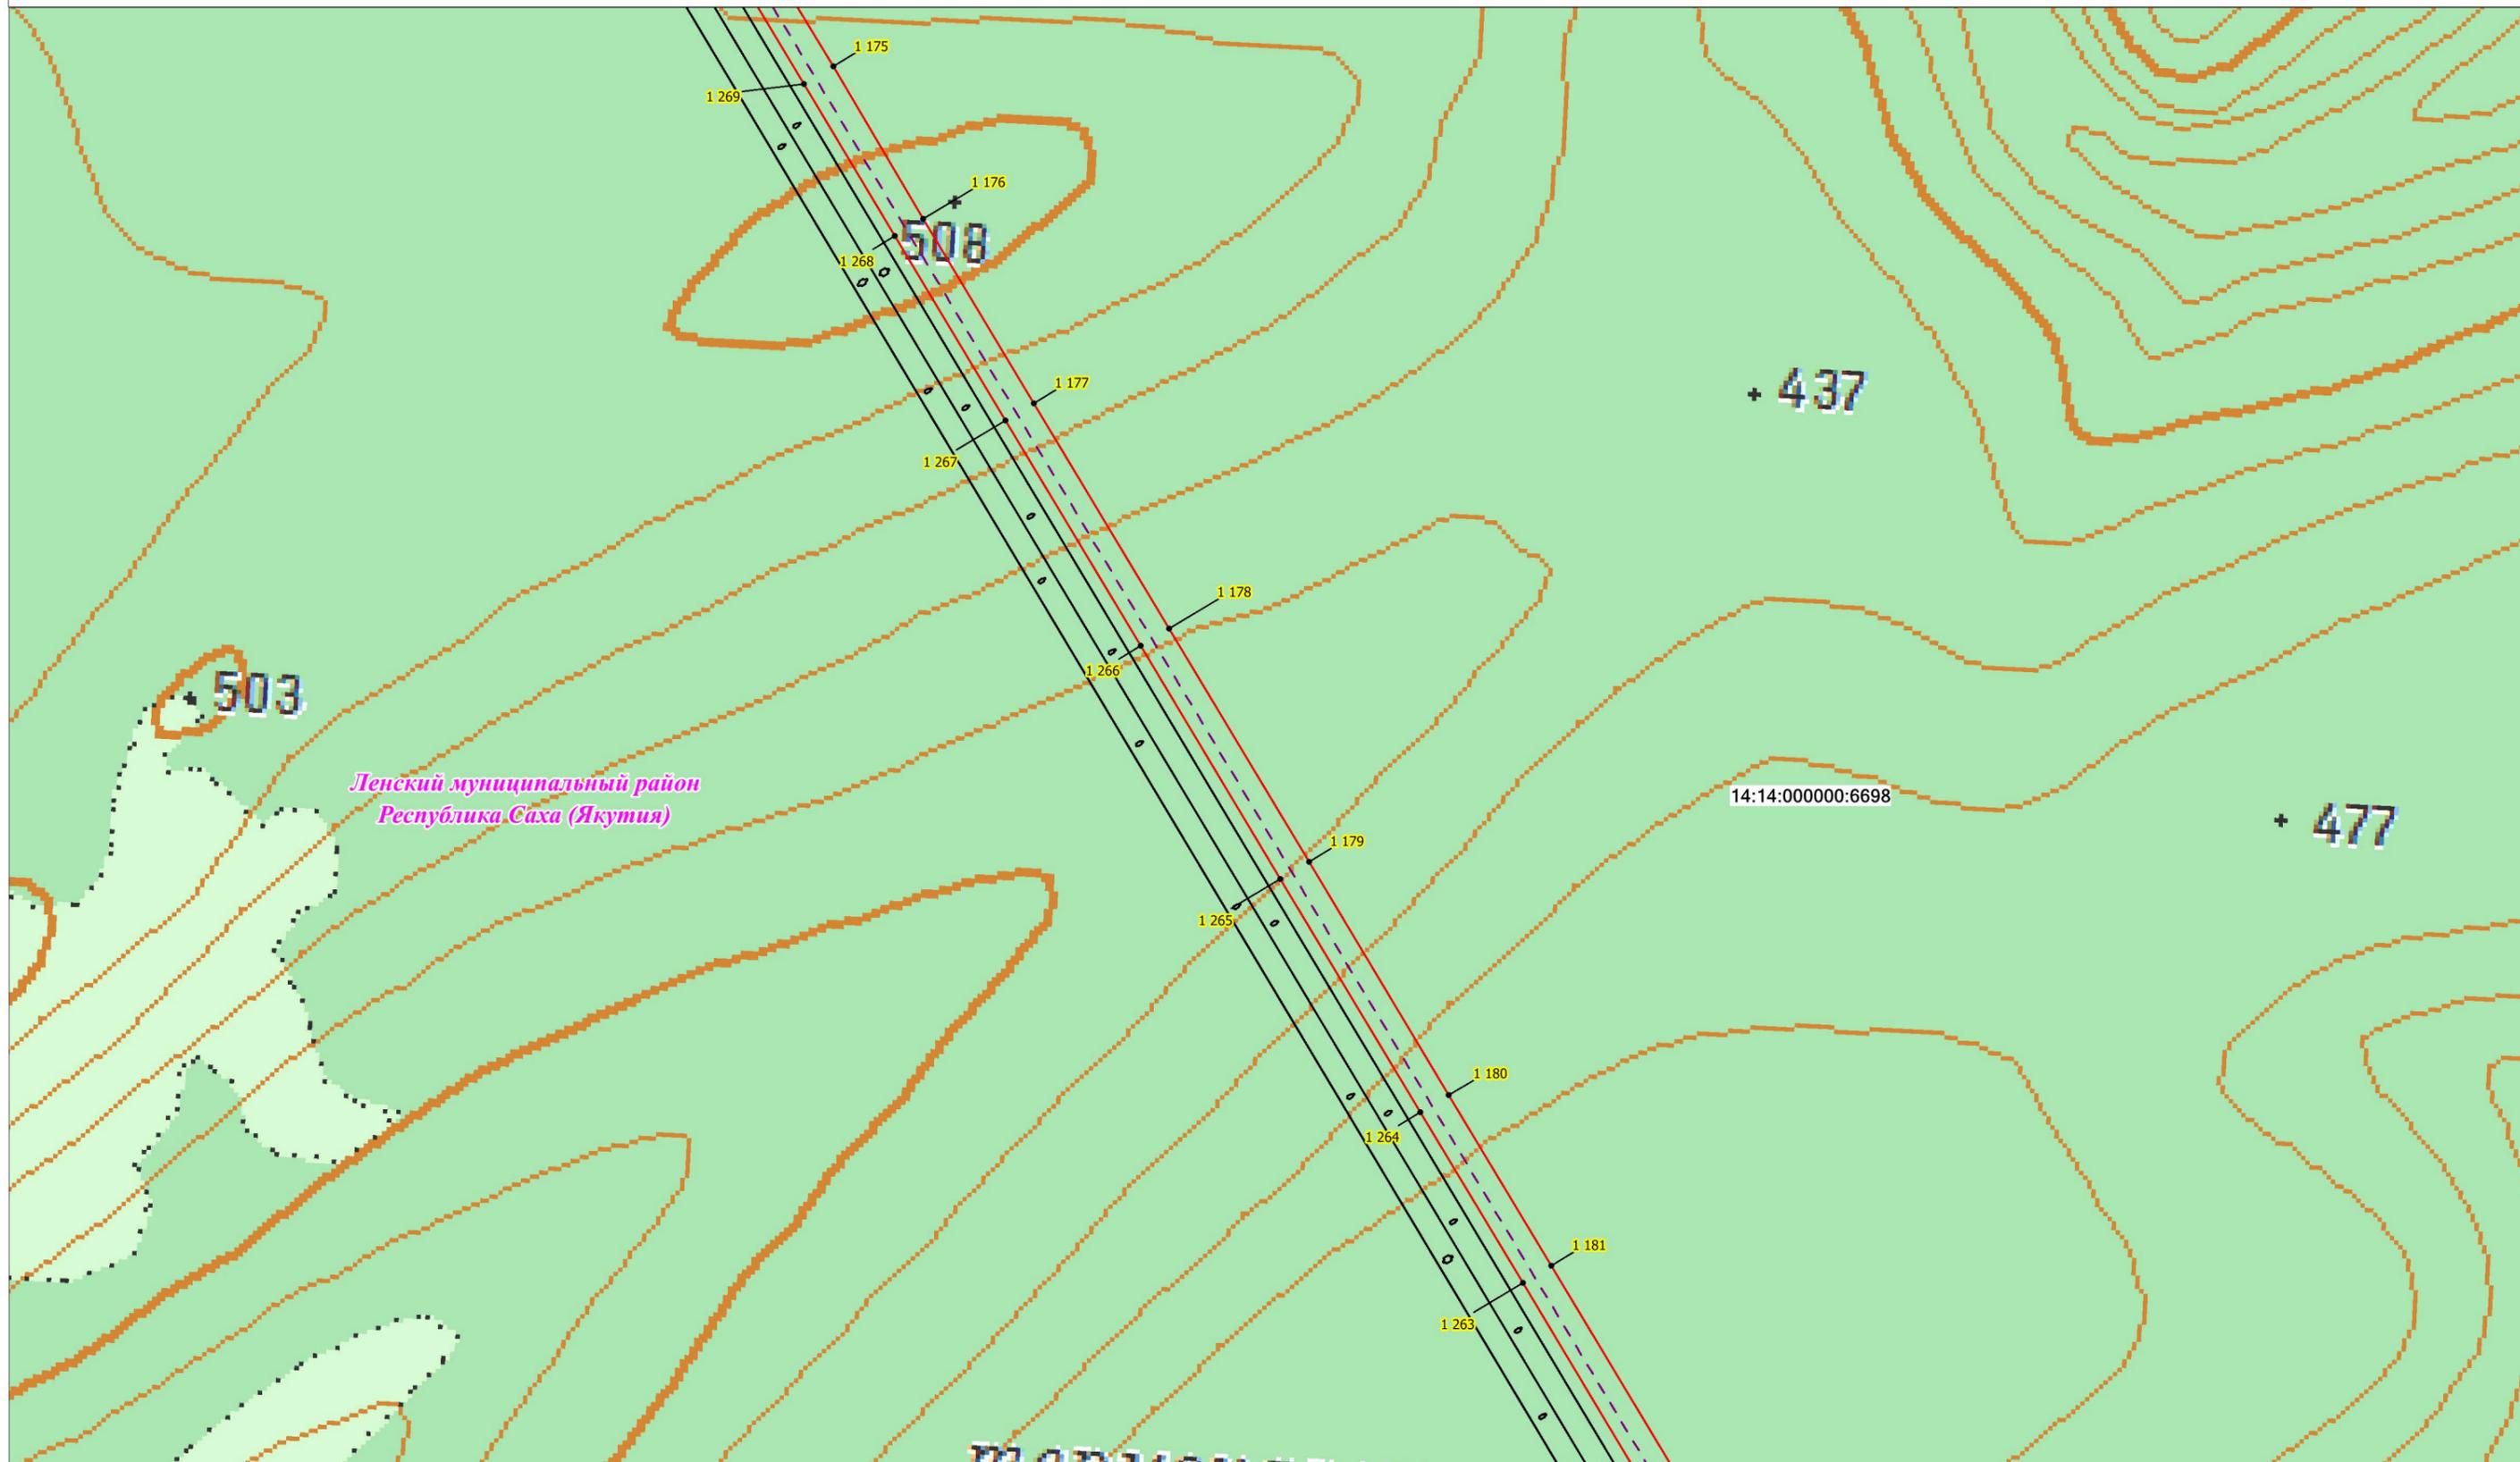


Масштаб 1:10 000

**Условные обозначения:**


- - проектная граница публичного сервитута;
  - 1 - характерная точка границы проектного публичного сервитута;
  - 14:14:000000:2949 - кадастровый номер и границы земельных участков, в отношении которых испрашивается публичный сервитут;
  - - установленные границы административно-территориальных образований;
- Проектное местоположение инженерных сооружений:
- - ось ВЛ 220 кВ Новоленская ТЭС - Пеледуй I цепь

Схема расположения границ публичного сервитута

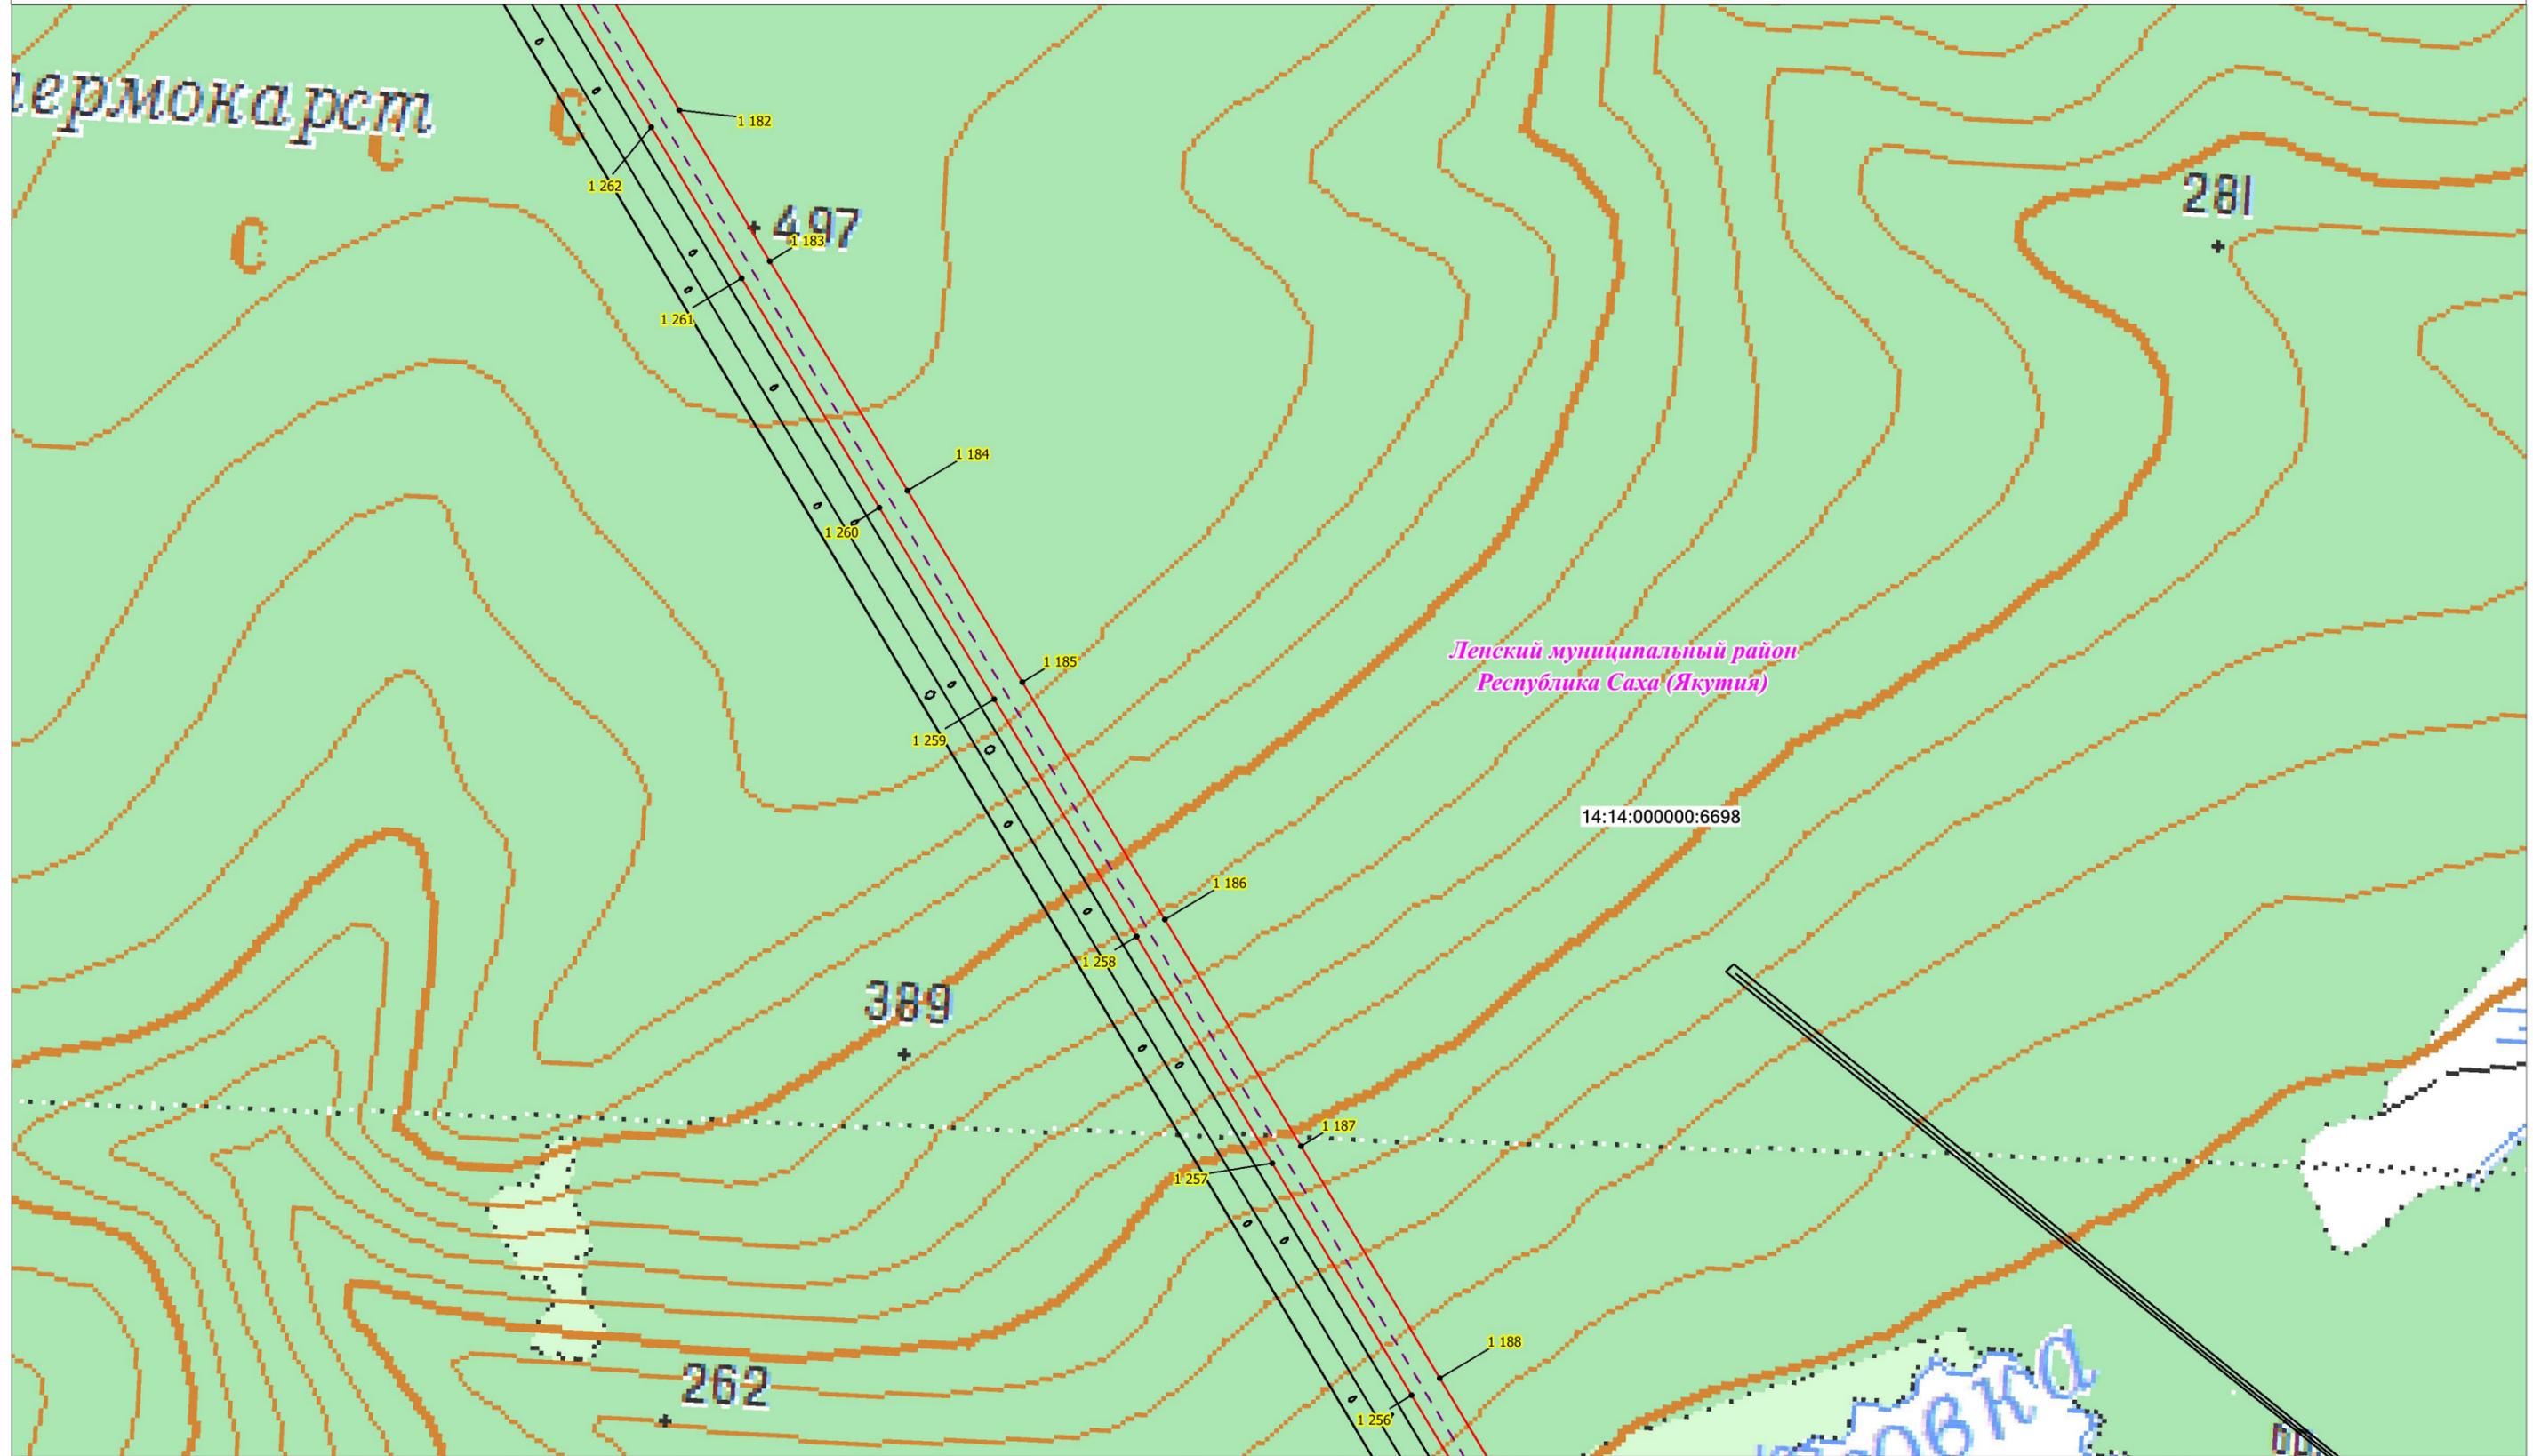


Масштаб 1:10 000

Условные обозначения:

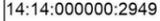-  - проектная граница публичного сервитута;
-  - характерная точка границы проектного публичного сервитута;
-  - кадастровый номер и границы земельных участков, в отношении которых испрашивается публичный сервитут;
-  - установленные границы административно-территориальных образований;
-  - ось ВЛ 220 кВ Новоленская ТЭС - Пеледуй I цепь

# Схема расположения границ публичного сервитута

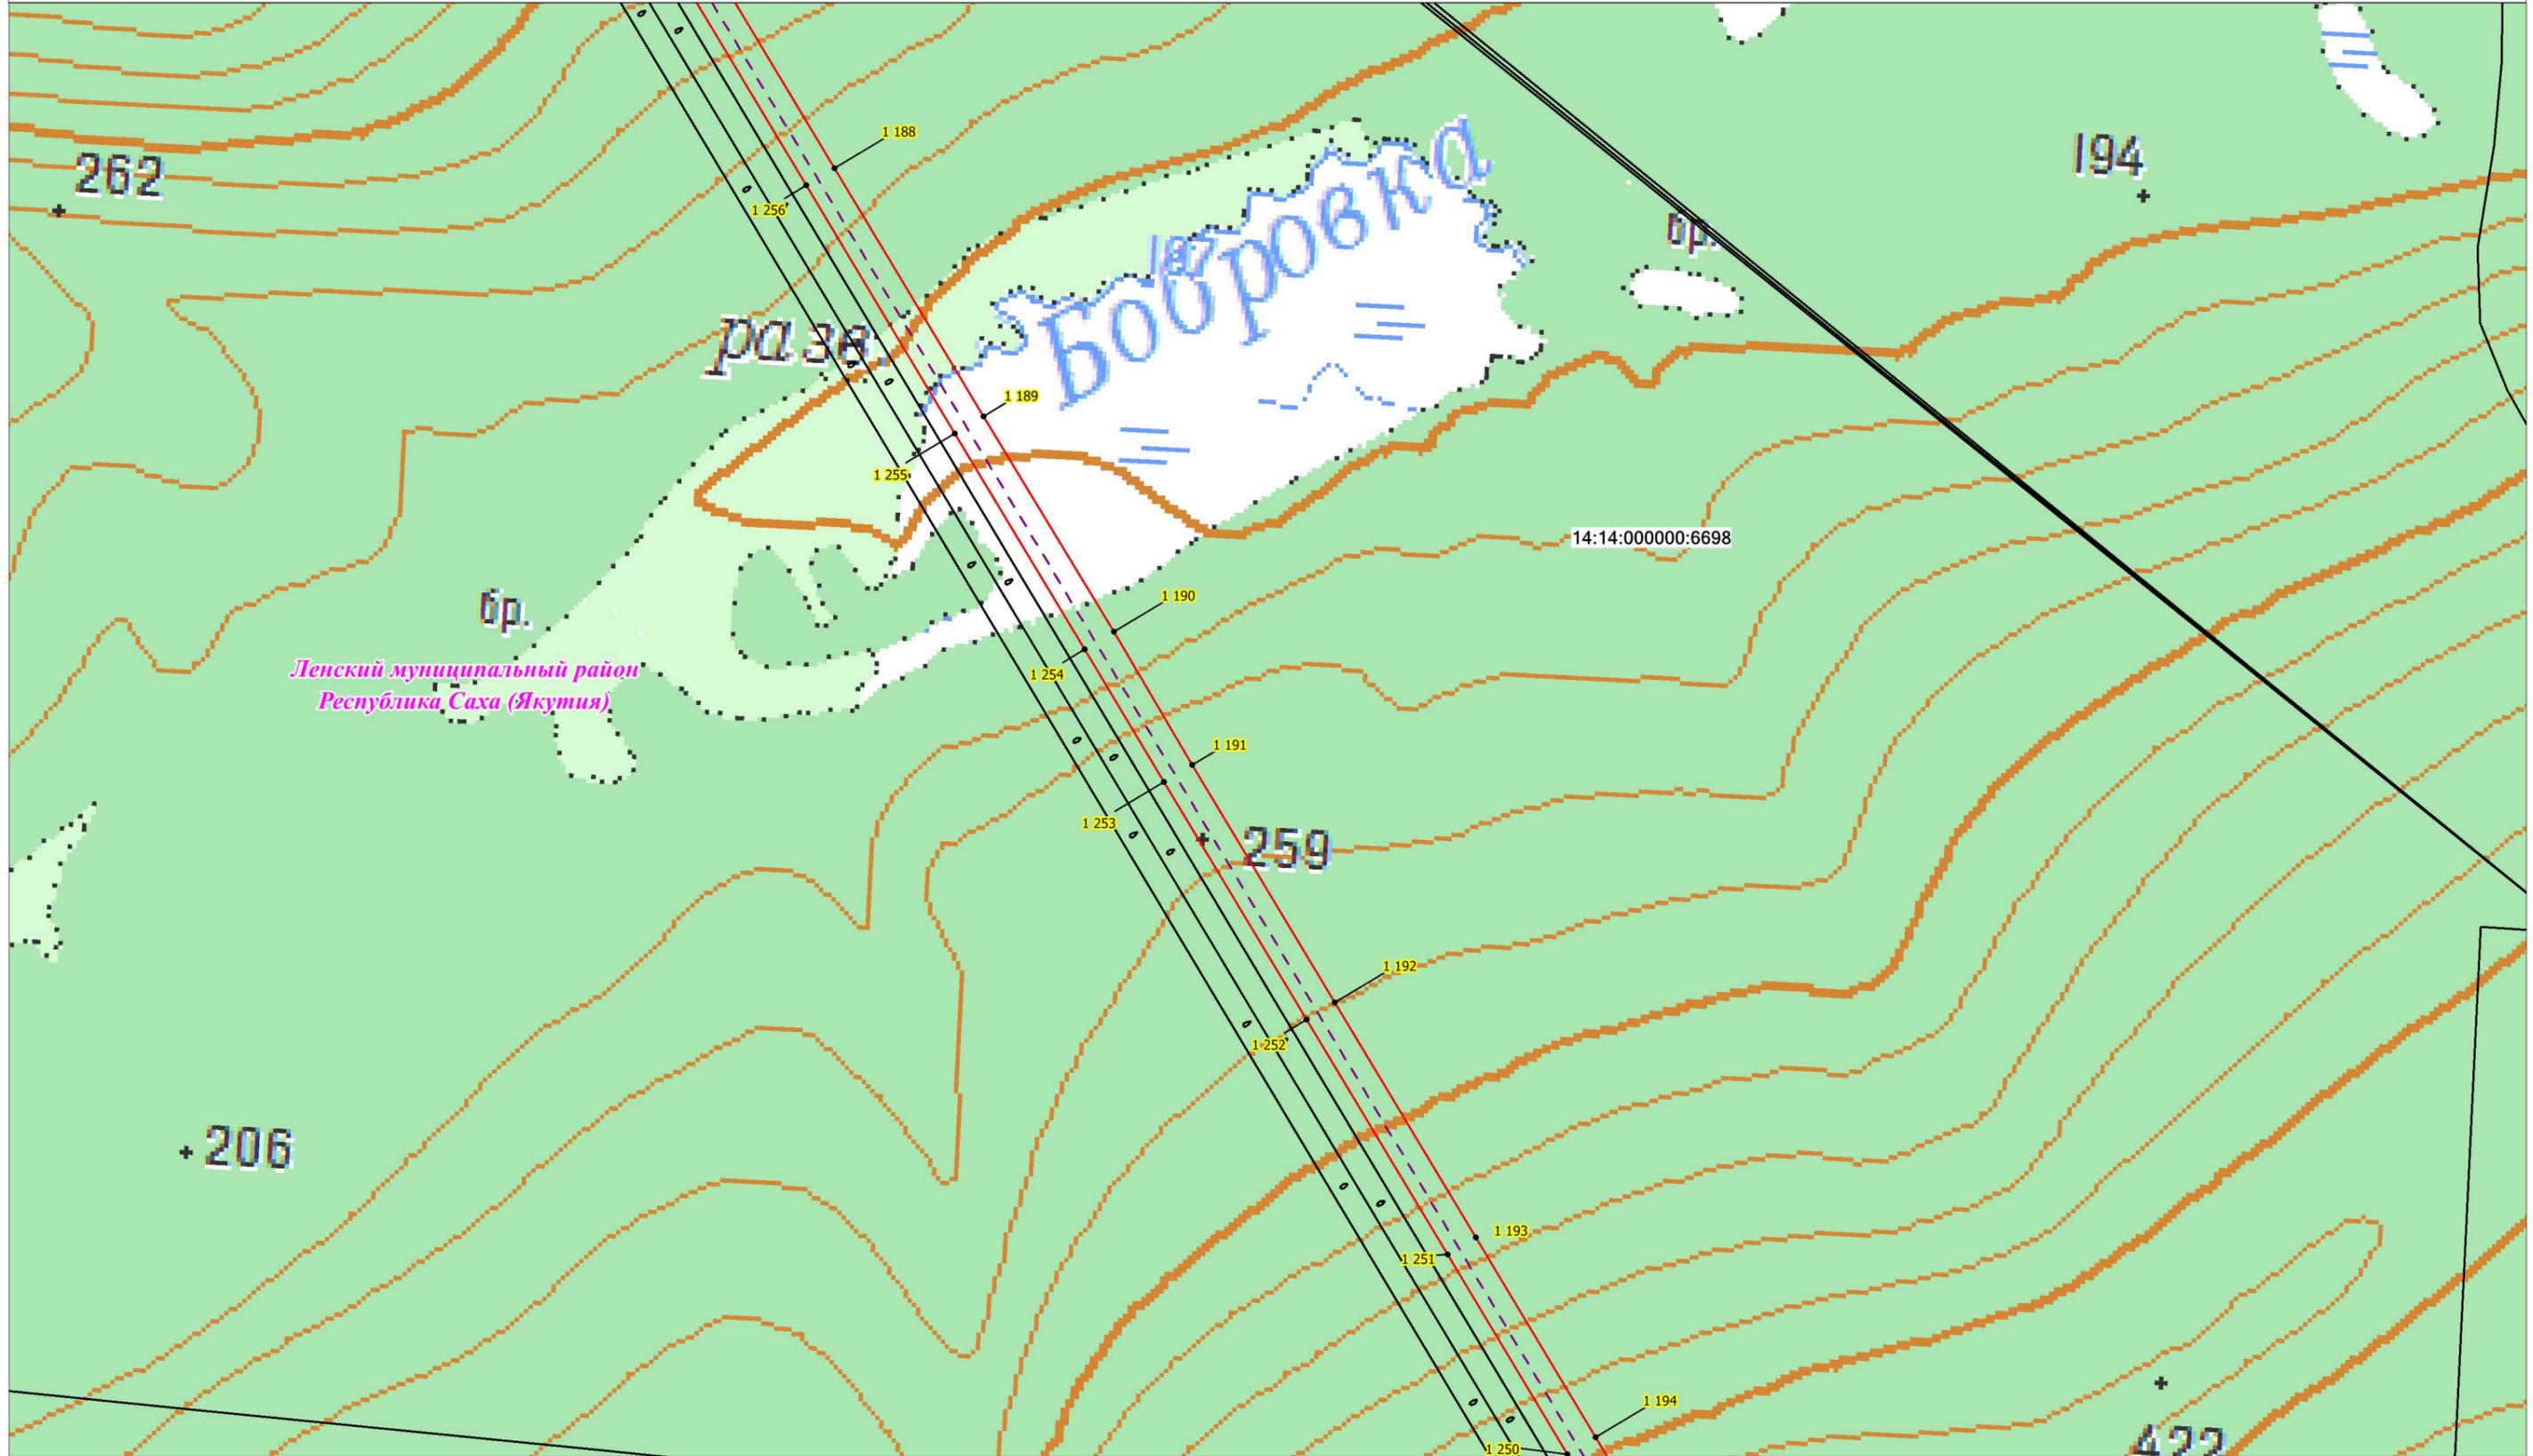


Масштаб 1:10 000

### Условные обозначения:

- - проектная граница публичного сервитута;
- 1 - характерная точка границы проектного публичного сервитута;
- 14:14:000000:2949 - кадастровый номер и границы земельных участков, в отношении которых испрашивается публичный сервитут;
- - установленные границы административно-территориальных образований;
- — — — — Проектное местоположение инженерных сооружений:
- - - - - - ось ВЛ 220 кВ Новоленская ТЭС - Пеледуй I цепь

# Схема расположения границ публичного сервитута

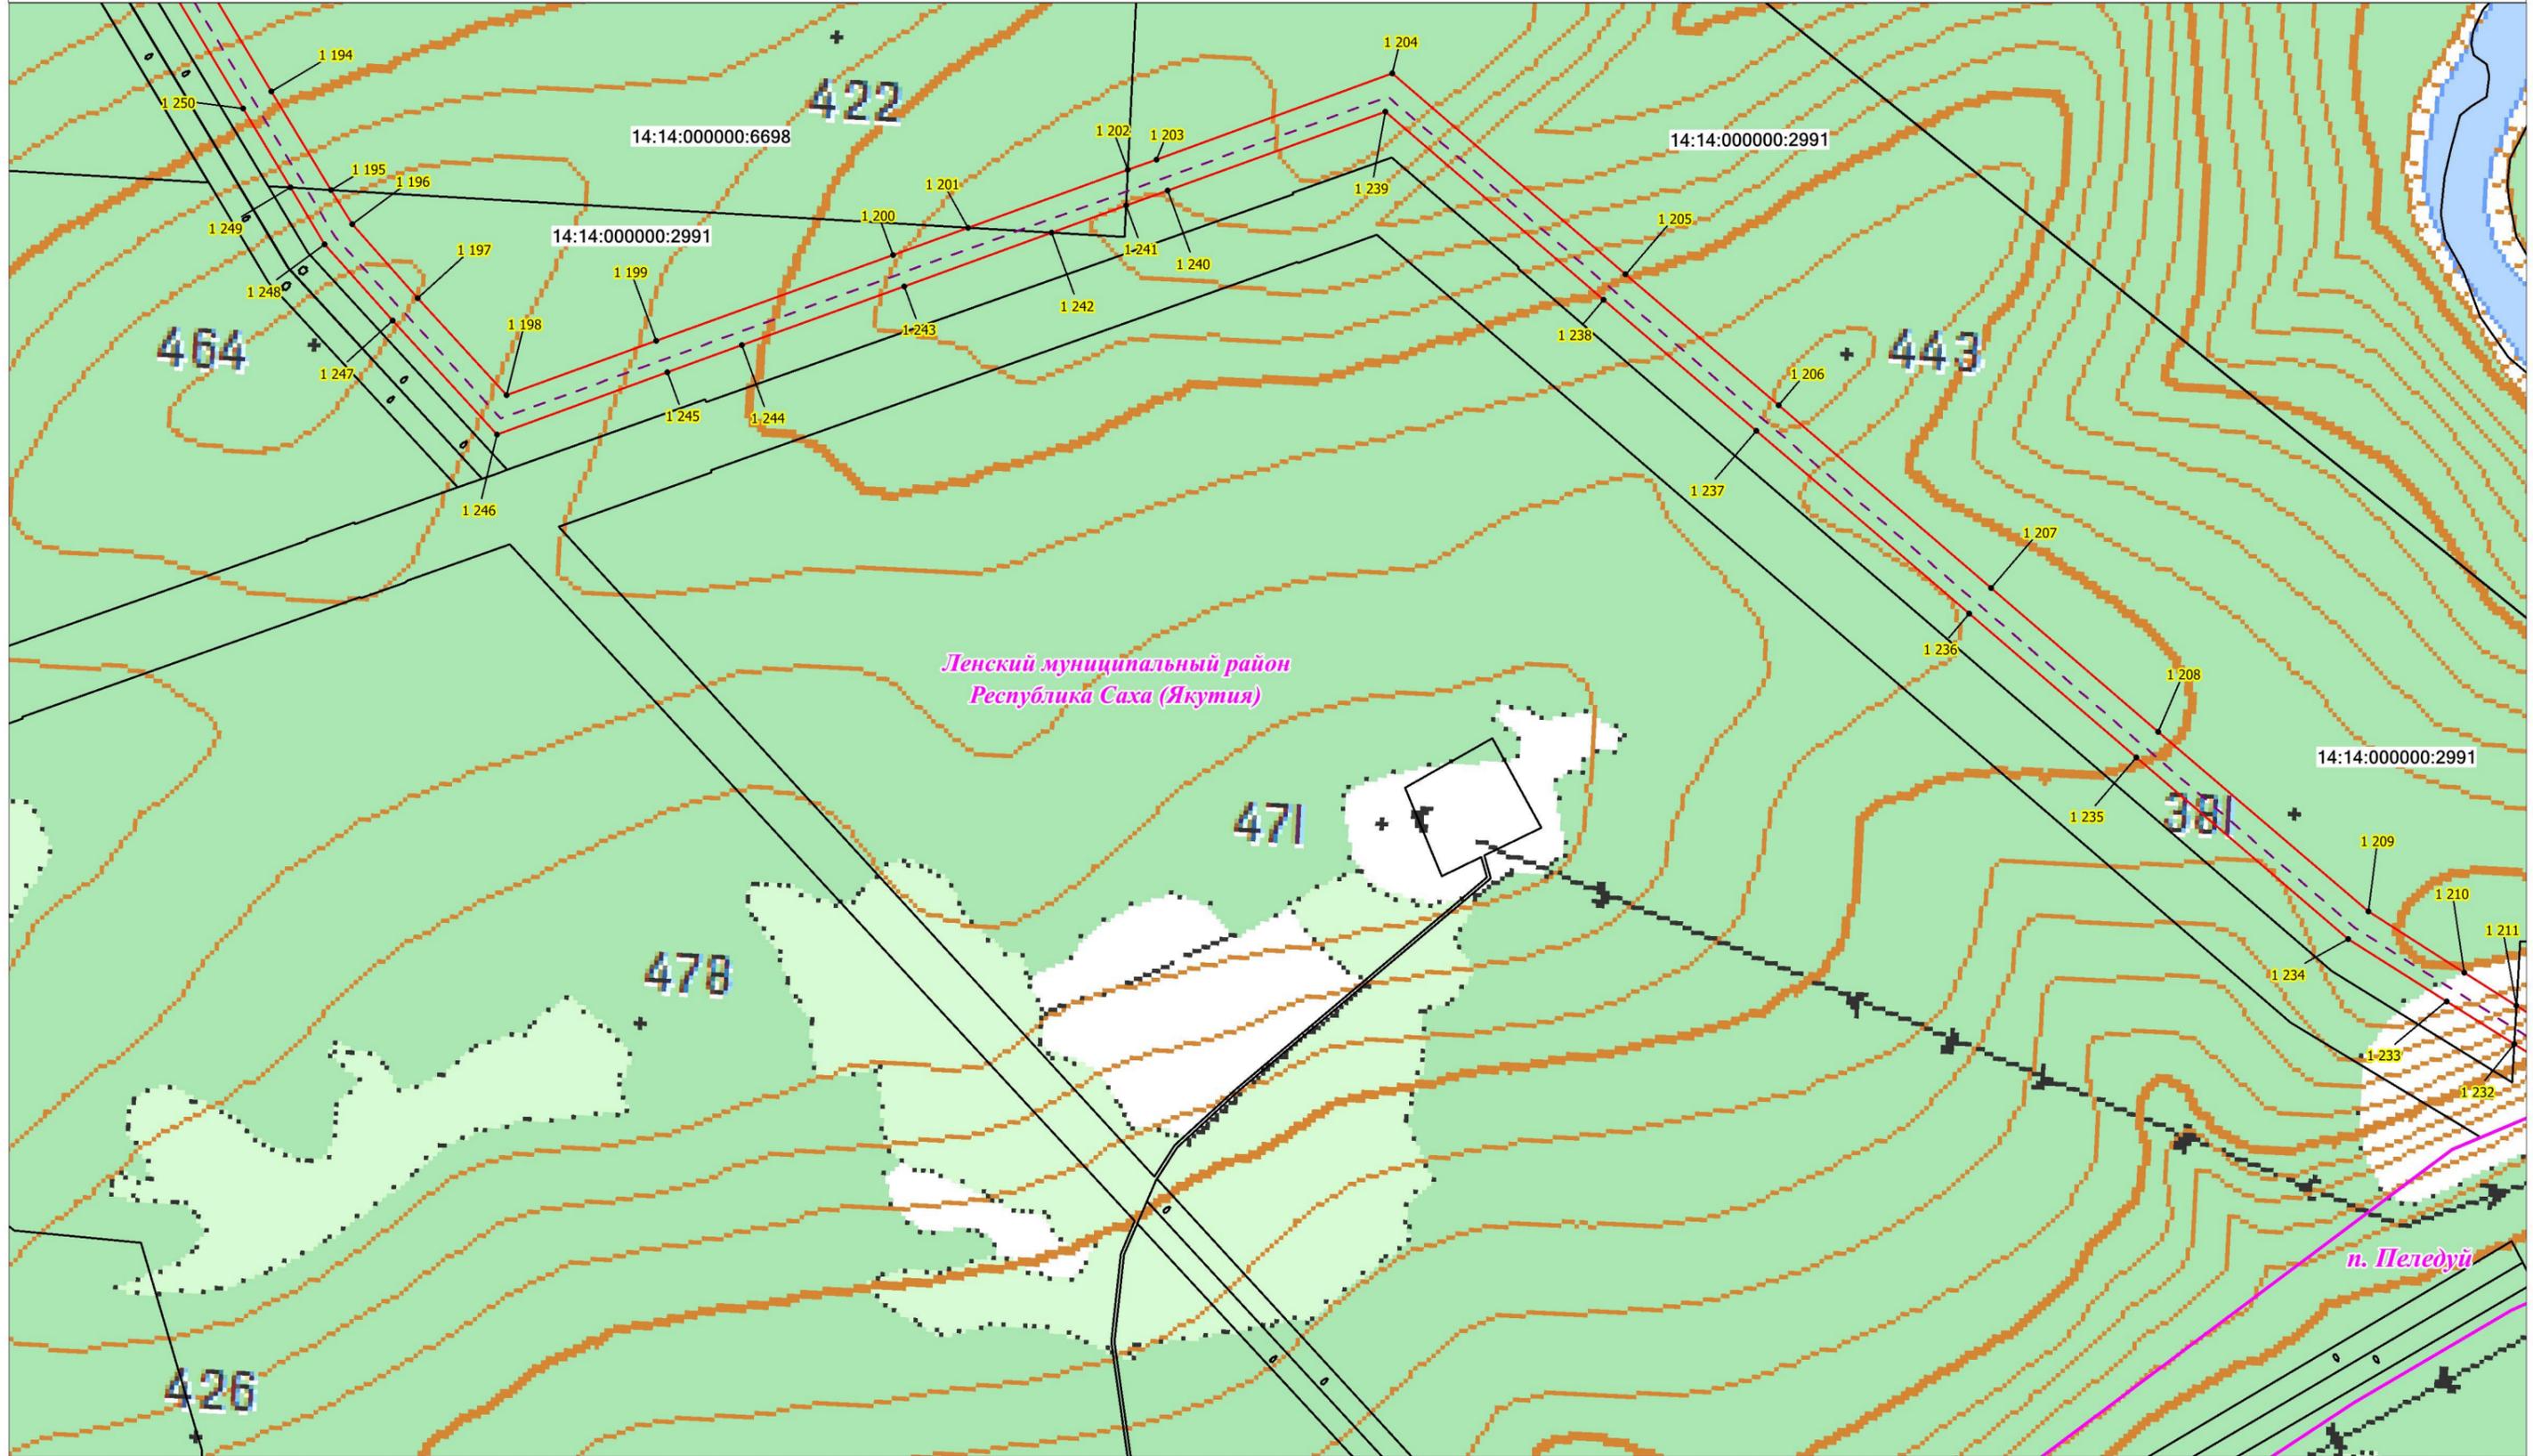


Масштаб 1:10 000

**Условные обозначения:**

- - проектная граница публичного сервитута;
- 1 - характерная точка границы проектного публичного сервитута;
- 14:14:000000:2949 - кадастровый номер и границы земельных участков, в отношении которых испрашивается публичный сервитут;
- - установленные границы административно-территориальных образований;
- - ось ВЛ 220 кВ Новоленская ТЭС - Пеледуй I цепь

Схема расположения границ публичного сервитута

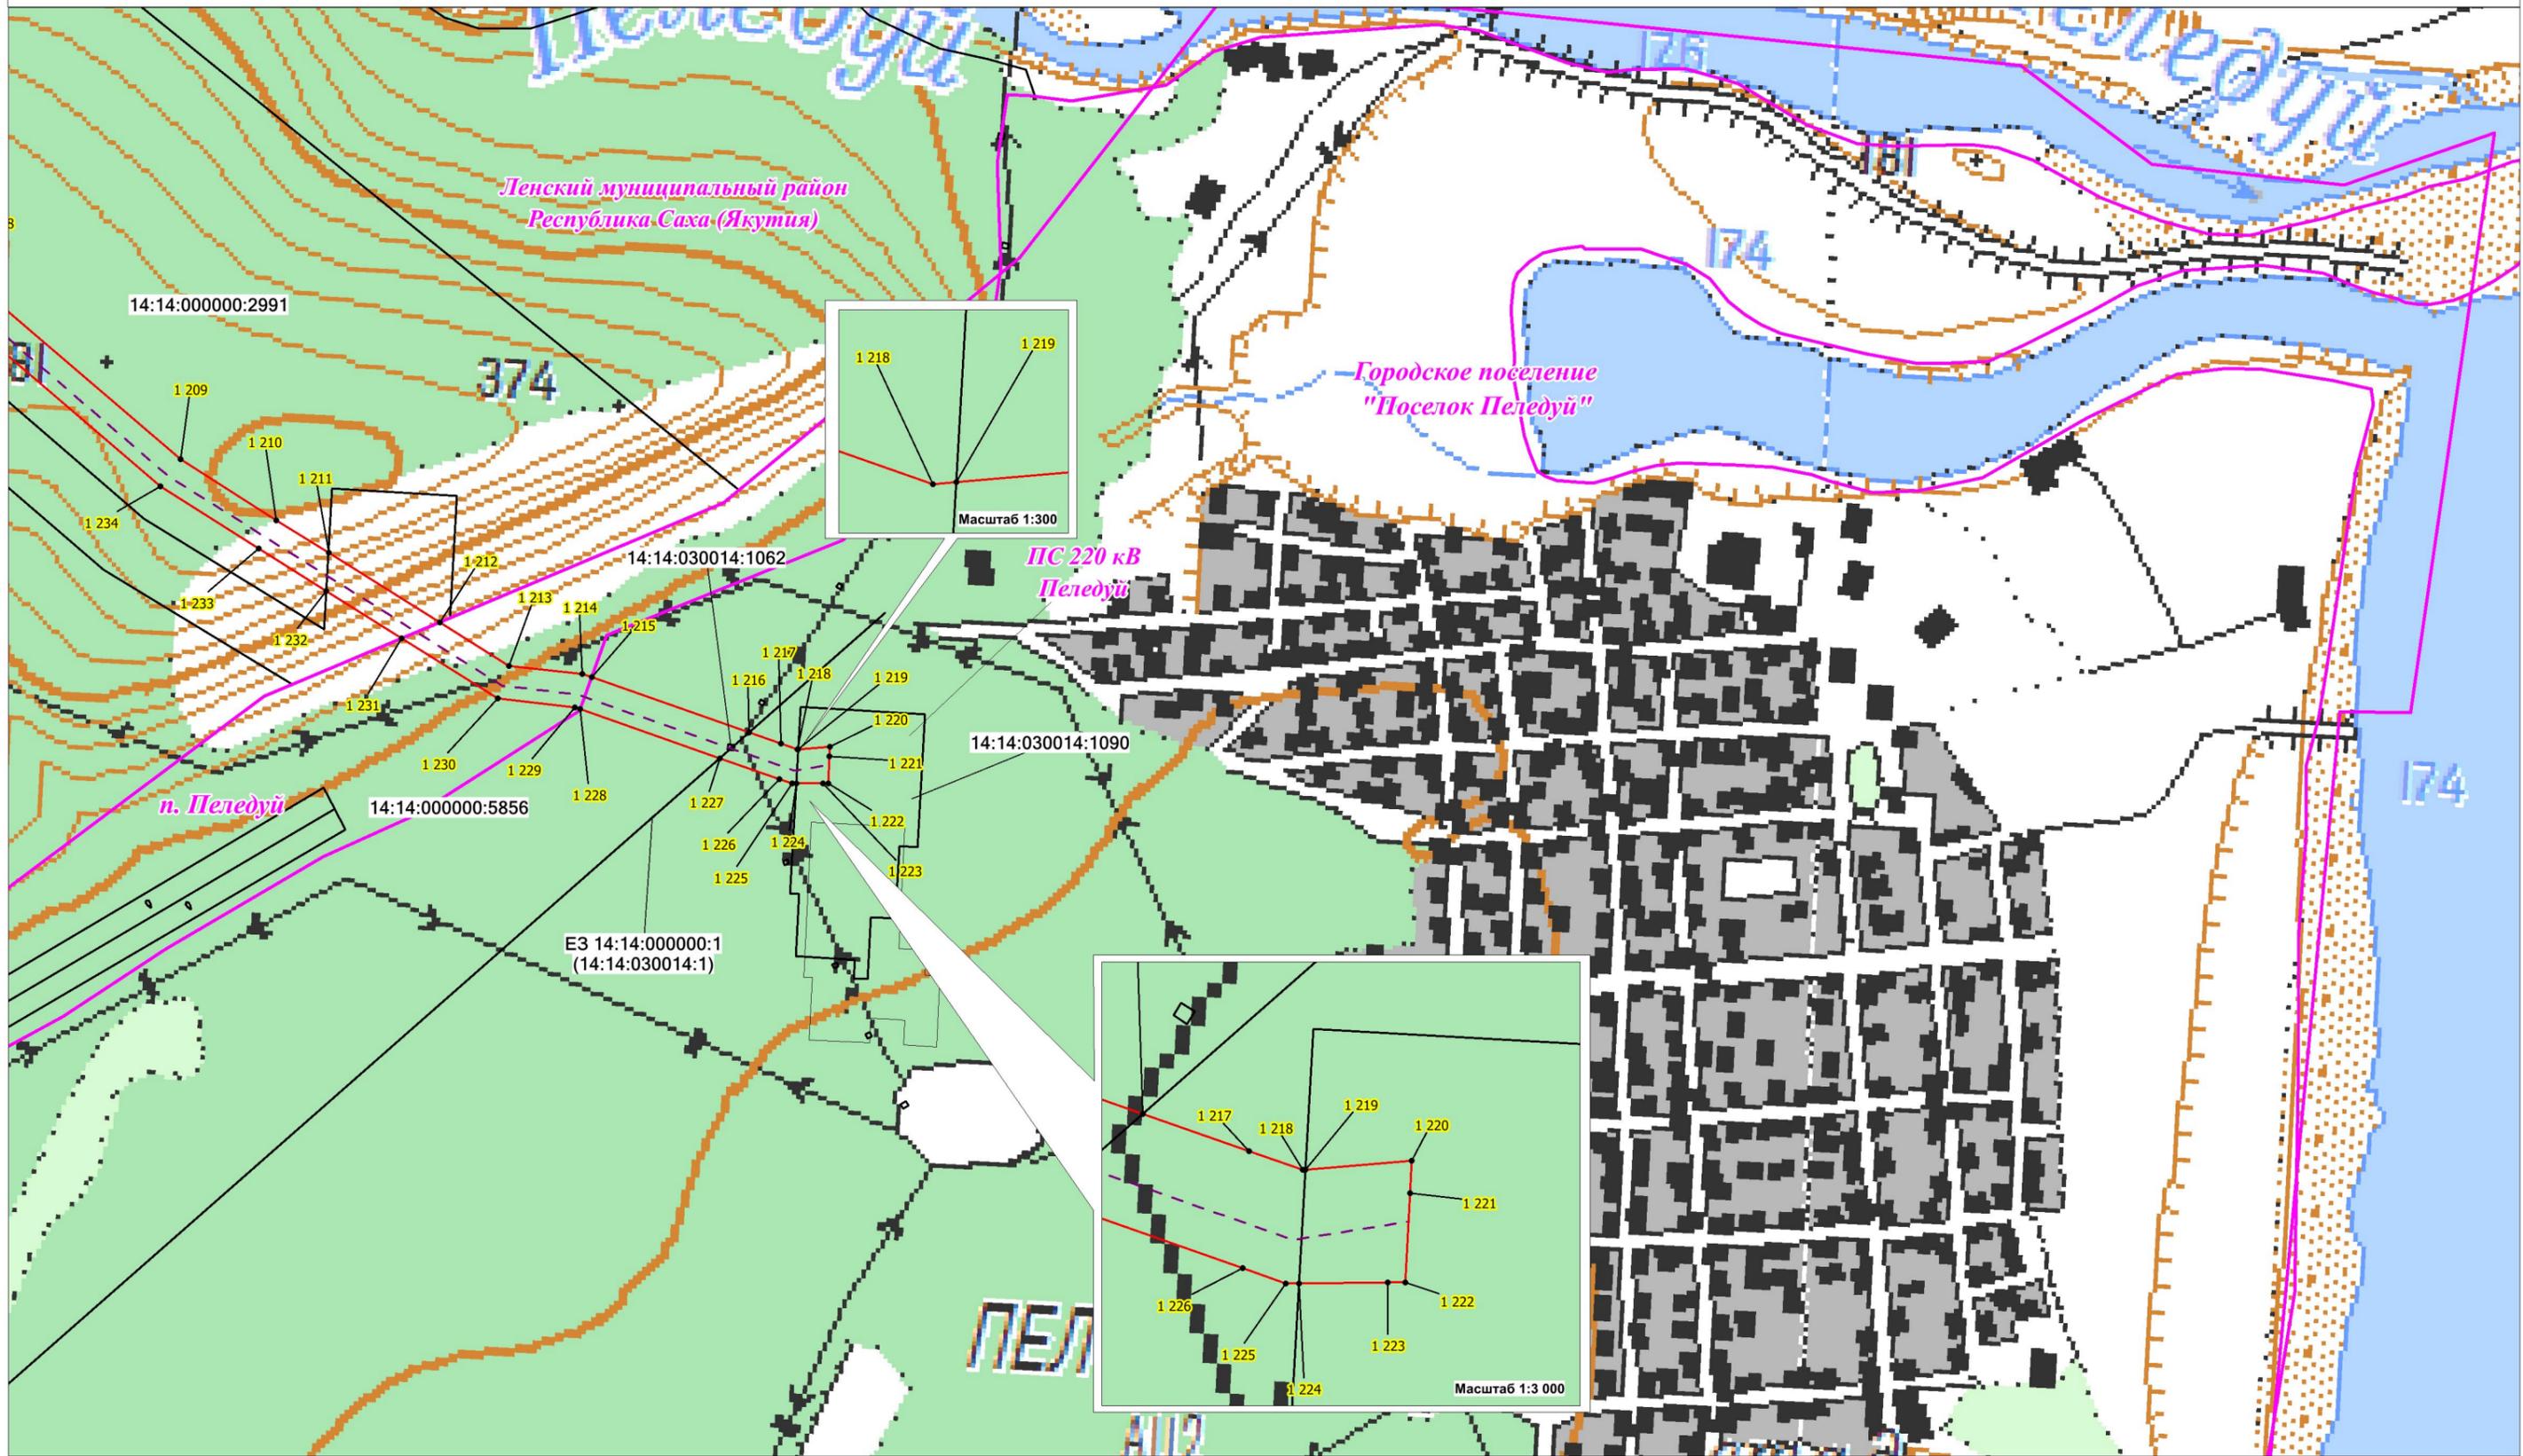

Масштаб 1:10 000

Условные обозначения:

- - проектная граница публичного сервитута;
- **1** - характерная точка границы проектного публичного сервитута;
- 14:14:000000:2949 - кадастровый номер и границы земельных участков, в отношении которых испрашивается публичный сервитут;
- - установленные границы административно-территориальных образований;
- - - - ось ВЛ 220 кВ Новоленская ТЭС - Пеледуй I цепь