



информационно-технический центр

**ЗЕМЛЕСПРОЕКТ**

ИНН 2466151545, КПП 246301001, ОГРН 1072466008196  
660036, г. Красноярск, ул. Академгородок, д. 50, стр. 19,  
а/я 26735

Тел: (391)205-44-05, 290-73-66, 251-21-23

[E-mail: pto@zemles.com](mailto:pto@zemles.com)

[adm@zemles.com](mailto:adm@zemles.com)

Заказчик - ООО «Газпромнефть - Заполярье»

**ОБУСТРОЙСТВО ТЫМПУЧИКАНСКОГО  
НЕФТЕГАЗОКОНДЕНСАТНОГО МЕСТОРОЖДЕНИЯ. КУСТ  
СКВАЖИН № 206-13**

**ДОКУМЕНТАЦИЯ ПО ПЛАНИРОВКЕ ТЕРРИТОРИИ  
ПРОЕКТ МЕЖЕВАНИЯ ТЕРРИТОРИИ**

**РАЗДЕЛ 3  
МАТЕРИАЛЫ ПО ОБОСНОВАНИЮ ПРОЕКТА МЕЖЕВАНИЯ  
ТЕРРИТОРИИ  
ГРАФИЧЕСКАЯ ЧАСТЬ**

**ЧОНФ.ГАЗ-КГС.206.13-ЗУР-ПМТ03-ГЧ-001**

**КНИГА 1**

Изм.	№ док.	Подп.	Дата



информационно-технический центр  
**ЗЕМЛЕСПРОЕКТ**

ИНН 2466151545, КПП 246301001, ОГРН 1072466008196  
660036, г. Красноярск, ул. Академгородок, д. 50, стр. 19,  
а/я 26735

Тел: (391)205-44-05, 290-73-66, 251-21-23

[E-mail: pto@zemles.com](mailto:pto@zemles.com)

[adm@zemles.com](mailto:adm@zemles.com)

Согласовано

Исполнительный директор

ООО «ИТЦ «ЗемЛесПроект»

\_\_\_\_\_ Панасюк С.В.

«\_\_\_» \_\_\_\_\_ 2024 г.

**ОБУСТРОЙСТВО ТЫМПУЧИКАНСКОГО  
НЕФТЕГАЗОКОНДЕНСАТНОГО МЕСТОРОЖДЕНИЯ. КУСТ  
СКВАЖИН № 206-13**

**ДОКУМЕНТАЦИЯ ПО ПЛАНИРОВКЕ ТЕРРИТОРИИ  
ПРОЕКТ МЕЖЕВАНИЯ ТЕРРИТОРИИ**

**РАЗДЕЛ 3  
МАТЕРИАЛЫ ПО ОБОСНОВАНИЮ ПРОЕКТА МЕЖЕВАНИЯ  
ТЕРРИТОРИИ  
ГРАФИЧЕСКАЯ ЧАСТЬ**

**ЧОНФ.ГАЗ-КГС.206.13-ЗУР-ПМТ03-ГЧ-001**

**КНИГА 1**

Исполнительный директор

Панасюк С.В.

г. Красноярск, 2024 г.

## СОСТАВ ПРОЕКТА:

## ПРОЕКТ МЕЖЕВАНИЯ ТЕРРИТОРИИ

## Раздел 1. Проект межевания территории. Графическая часть

№№ п/п	Наименование чертежа	Масшта б	№ листа
Утверждаемая часть проекта межевания			
1	Чертёж межевания территории (основная часть)	1:2000	1

## Раздел 2. Проект межевания территории. Текстовая часть.

## Раздел 3. Материалы по обоснованию проекта межевания территории. Графическая часть.


№№ п/п	Наименование чертежа	Масшта б	№ листа
Материалы по обоснованию проекта межевания			
2	Чертёж межевания территории (обосновывающая часть)	1:2000	2

## Раздел 4. Материалы по обоснованию проекта межевания территории. Пояснительная записка.

## Электронная версия:

СД-диск – материалы формата JPEG, MicrosoftWord, DXF

Взам. инв. №	Подп. и дата	ЧОНФ.ГАЗ-КГС.206.13-ЗУР-ПМТ03-ГЧ-001						Стадия	Лист	Листов
		Изм.	Колуч	Лист	№дож	Подпись	Дата			
		ГИП	Трофимов Д.В.			06.2024	Состав проекта	ЗУР	1	1
		Инж.землеустр	Брюханова А.Н.			06.2024				
		Инж.картограф	Мещеряков М.С.			06.2024		ООО "ИТЦ "ЗемЛесПроект"		
		Н.Контроль	Еремин М.А.			06.2024				

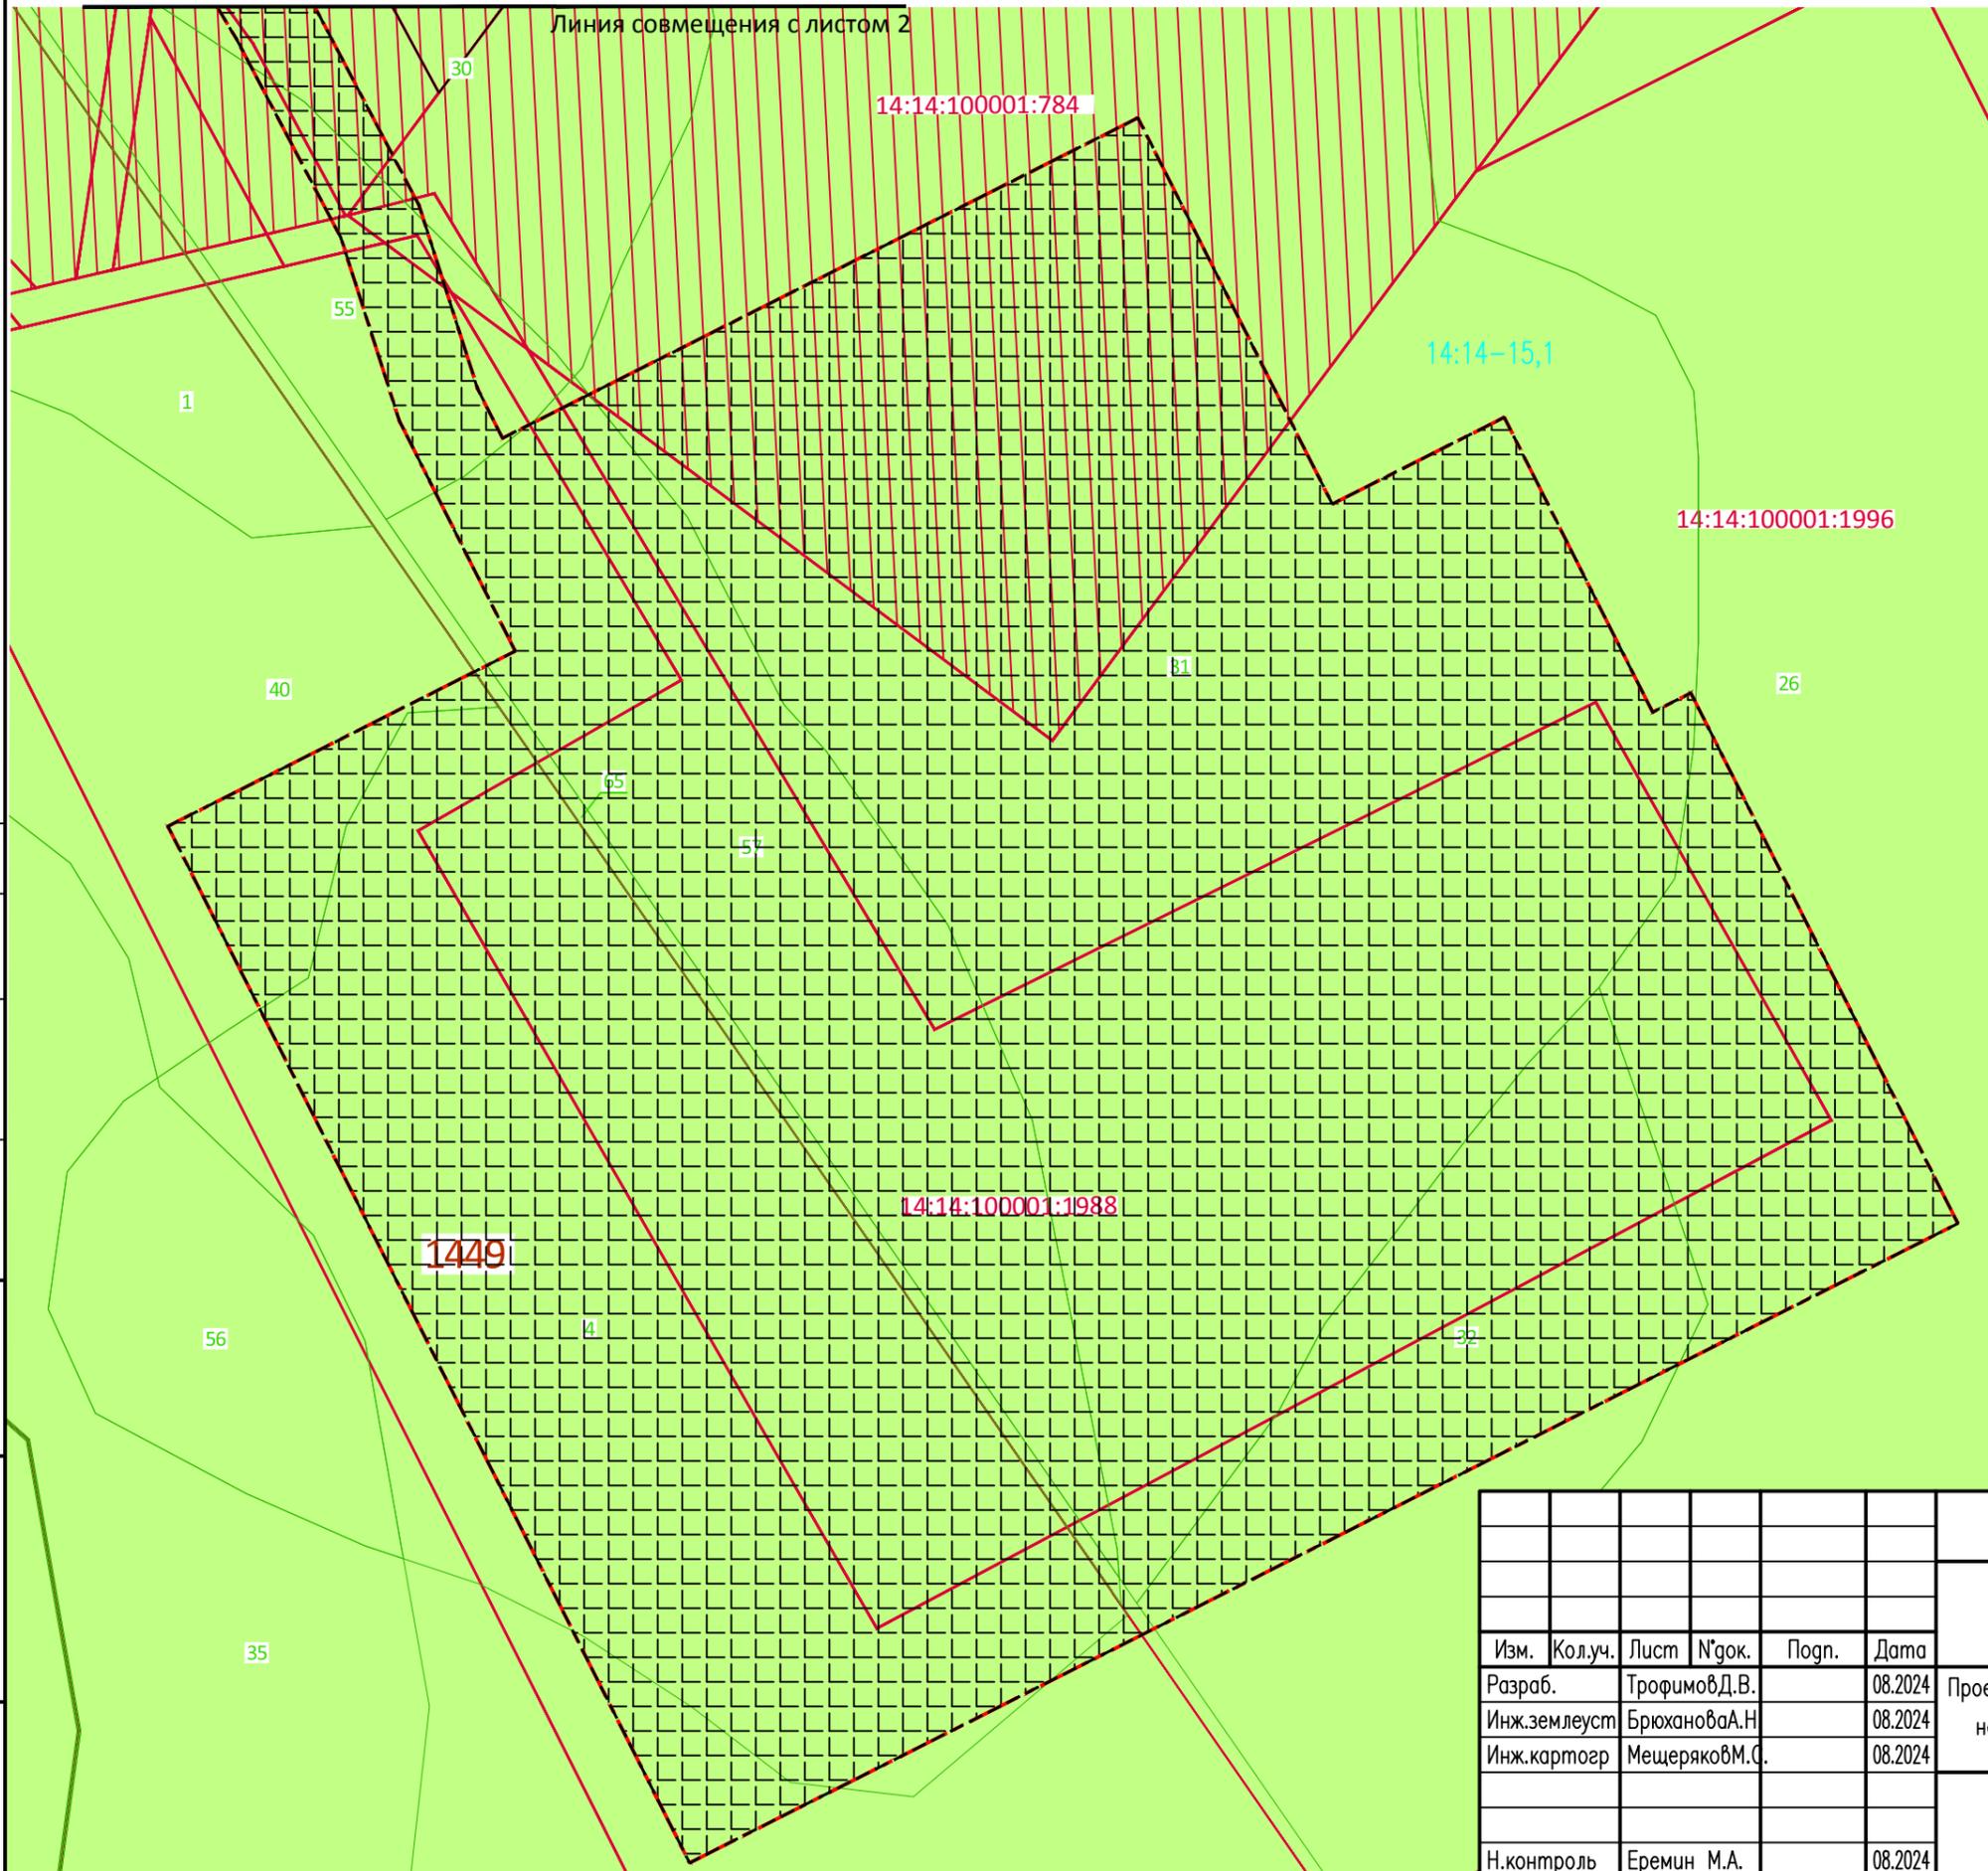


Условные обозначения

- - - Границы территории, в отношении которой осуществляется подготовка проекта планировки
- Граница зоны планируемого размещения линейных объектов, на период строительства
- 14:14-15,1 Граница и номер зоны с особыми условиями использования территории
- 24:34:0080401 Номер кадастрового квартала
- 24:34:0080401:1170 Границы и кадастровые номера земельных участков, сведения о которых содержатся в ЕГРН
- 24:34:0000000:2726/24 Границы и кадастровые номера земельных участков, сведения о которых содержатся в ЕГРН
- Земли лесного фонда
- Границы лесного квартала
- 4 Номер лесного квартала
- Границы лесного выдела
- 14 Номер лесного выдела
- Защитные леса: леса, расположенные в водоохранных зонах
- Защитные леса: ценные леса; запретные полосы лесов, расположенные вдоль водных объектов


Согласовано		
Взам. инв. N		
Подп. и дата		
Инв. N подл.		

Обустройство Тымпучиканского нефтегазоконденсатного месторождения. Куст скважин N206-13									
Изм.	Кол.уч.	Лист	№ док.	Подп.	Дата	Проект планировки и межевания территории: Обустройство Тымпучиканского нефтегазоконденсатного месторождения. Куст скважин N206-13	Стадия	Лист	Листов
							ЗУР	1	41
							000 "ИПЦ "ЗемЛесПроект"		
Н.контроль		Еремин М.А.			08.2024				

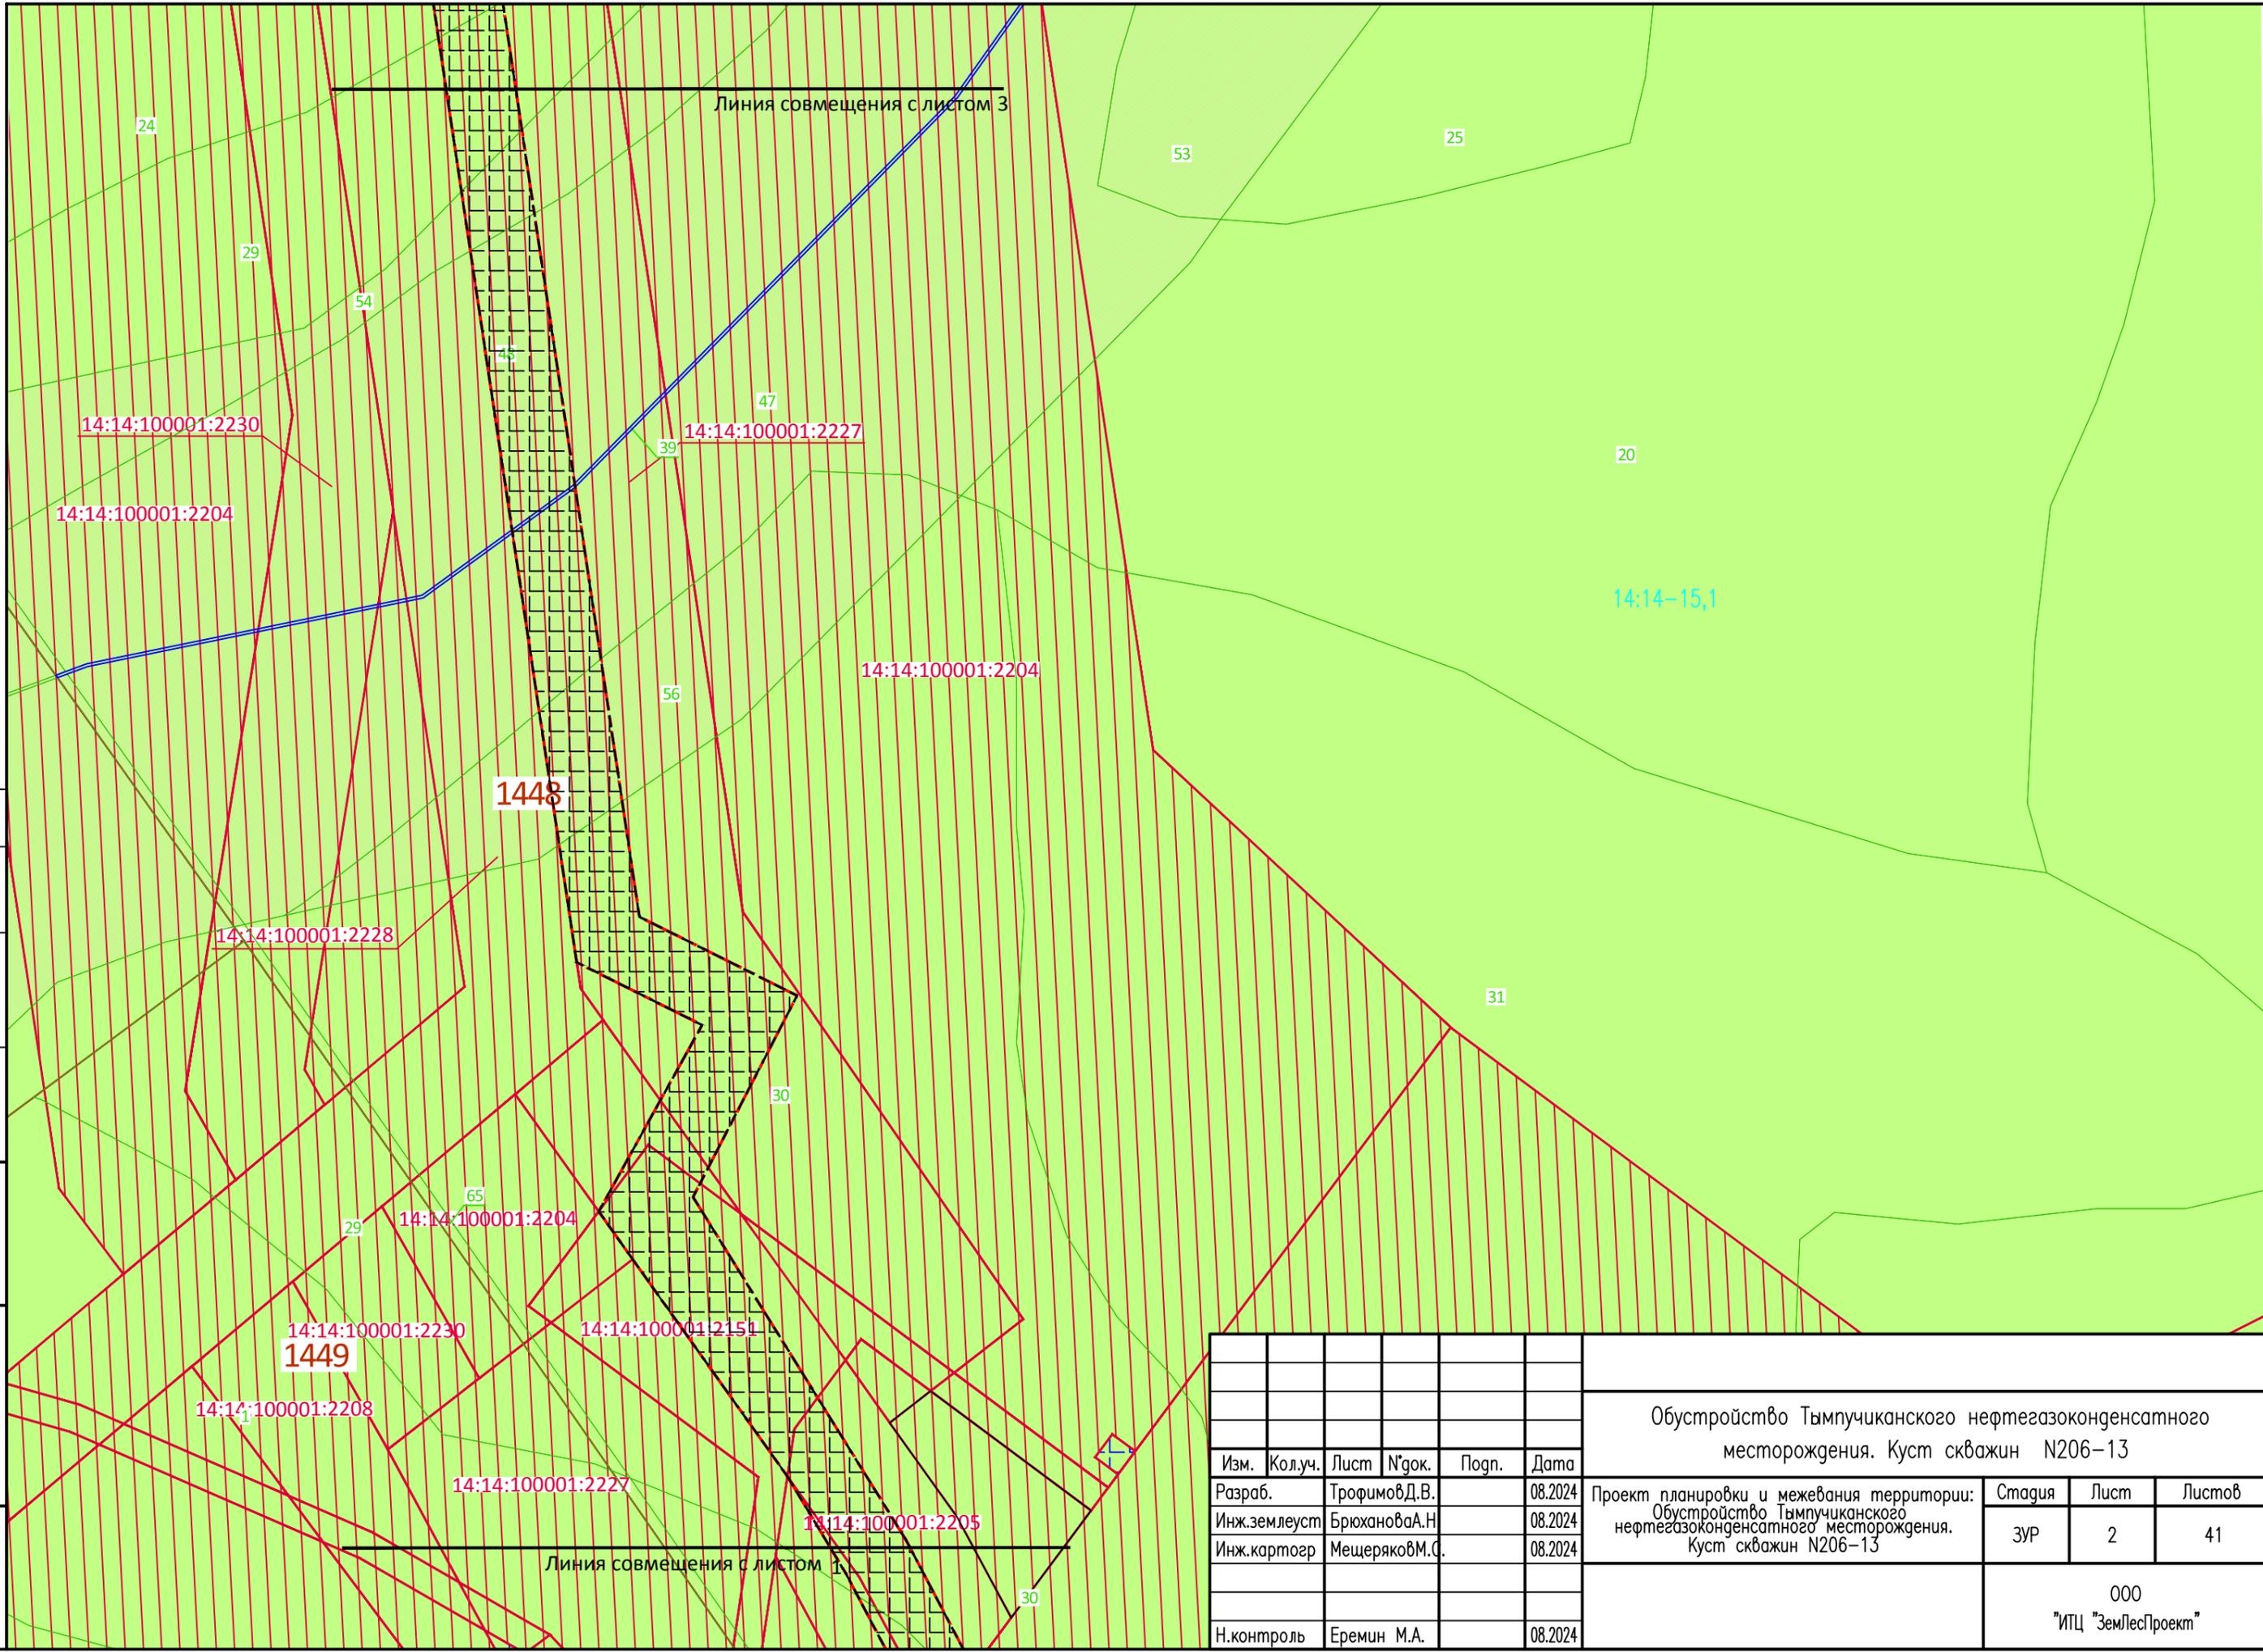


Согласовано	
Взам. инв. N	
Подп. и дата	
Инв. N подл.	

						Обустройство Тымпучиканского нефтегазоконденсатного месторождения. Куст скважин N206-13			
Изм.	Кол.уч.	Лист	№ док.	Погн.	Дата	Проект планировки и межевания территории: Обустройство Тымпучиканского нефтегазоконденсатного месторождения. Куст скважин N206-13	Стадия	Лист	Листов
Разраб.	Трофимов Д.В.				08.2024		ЗУР	2	41
Инж.землеуст	Брюханова А.Н.				08.2024				
Инж.картогр	Мещеряков М.С.				08.2024				
						000 "ИПЦ "ЗемЛесПроект"			

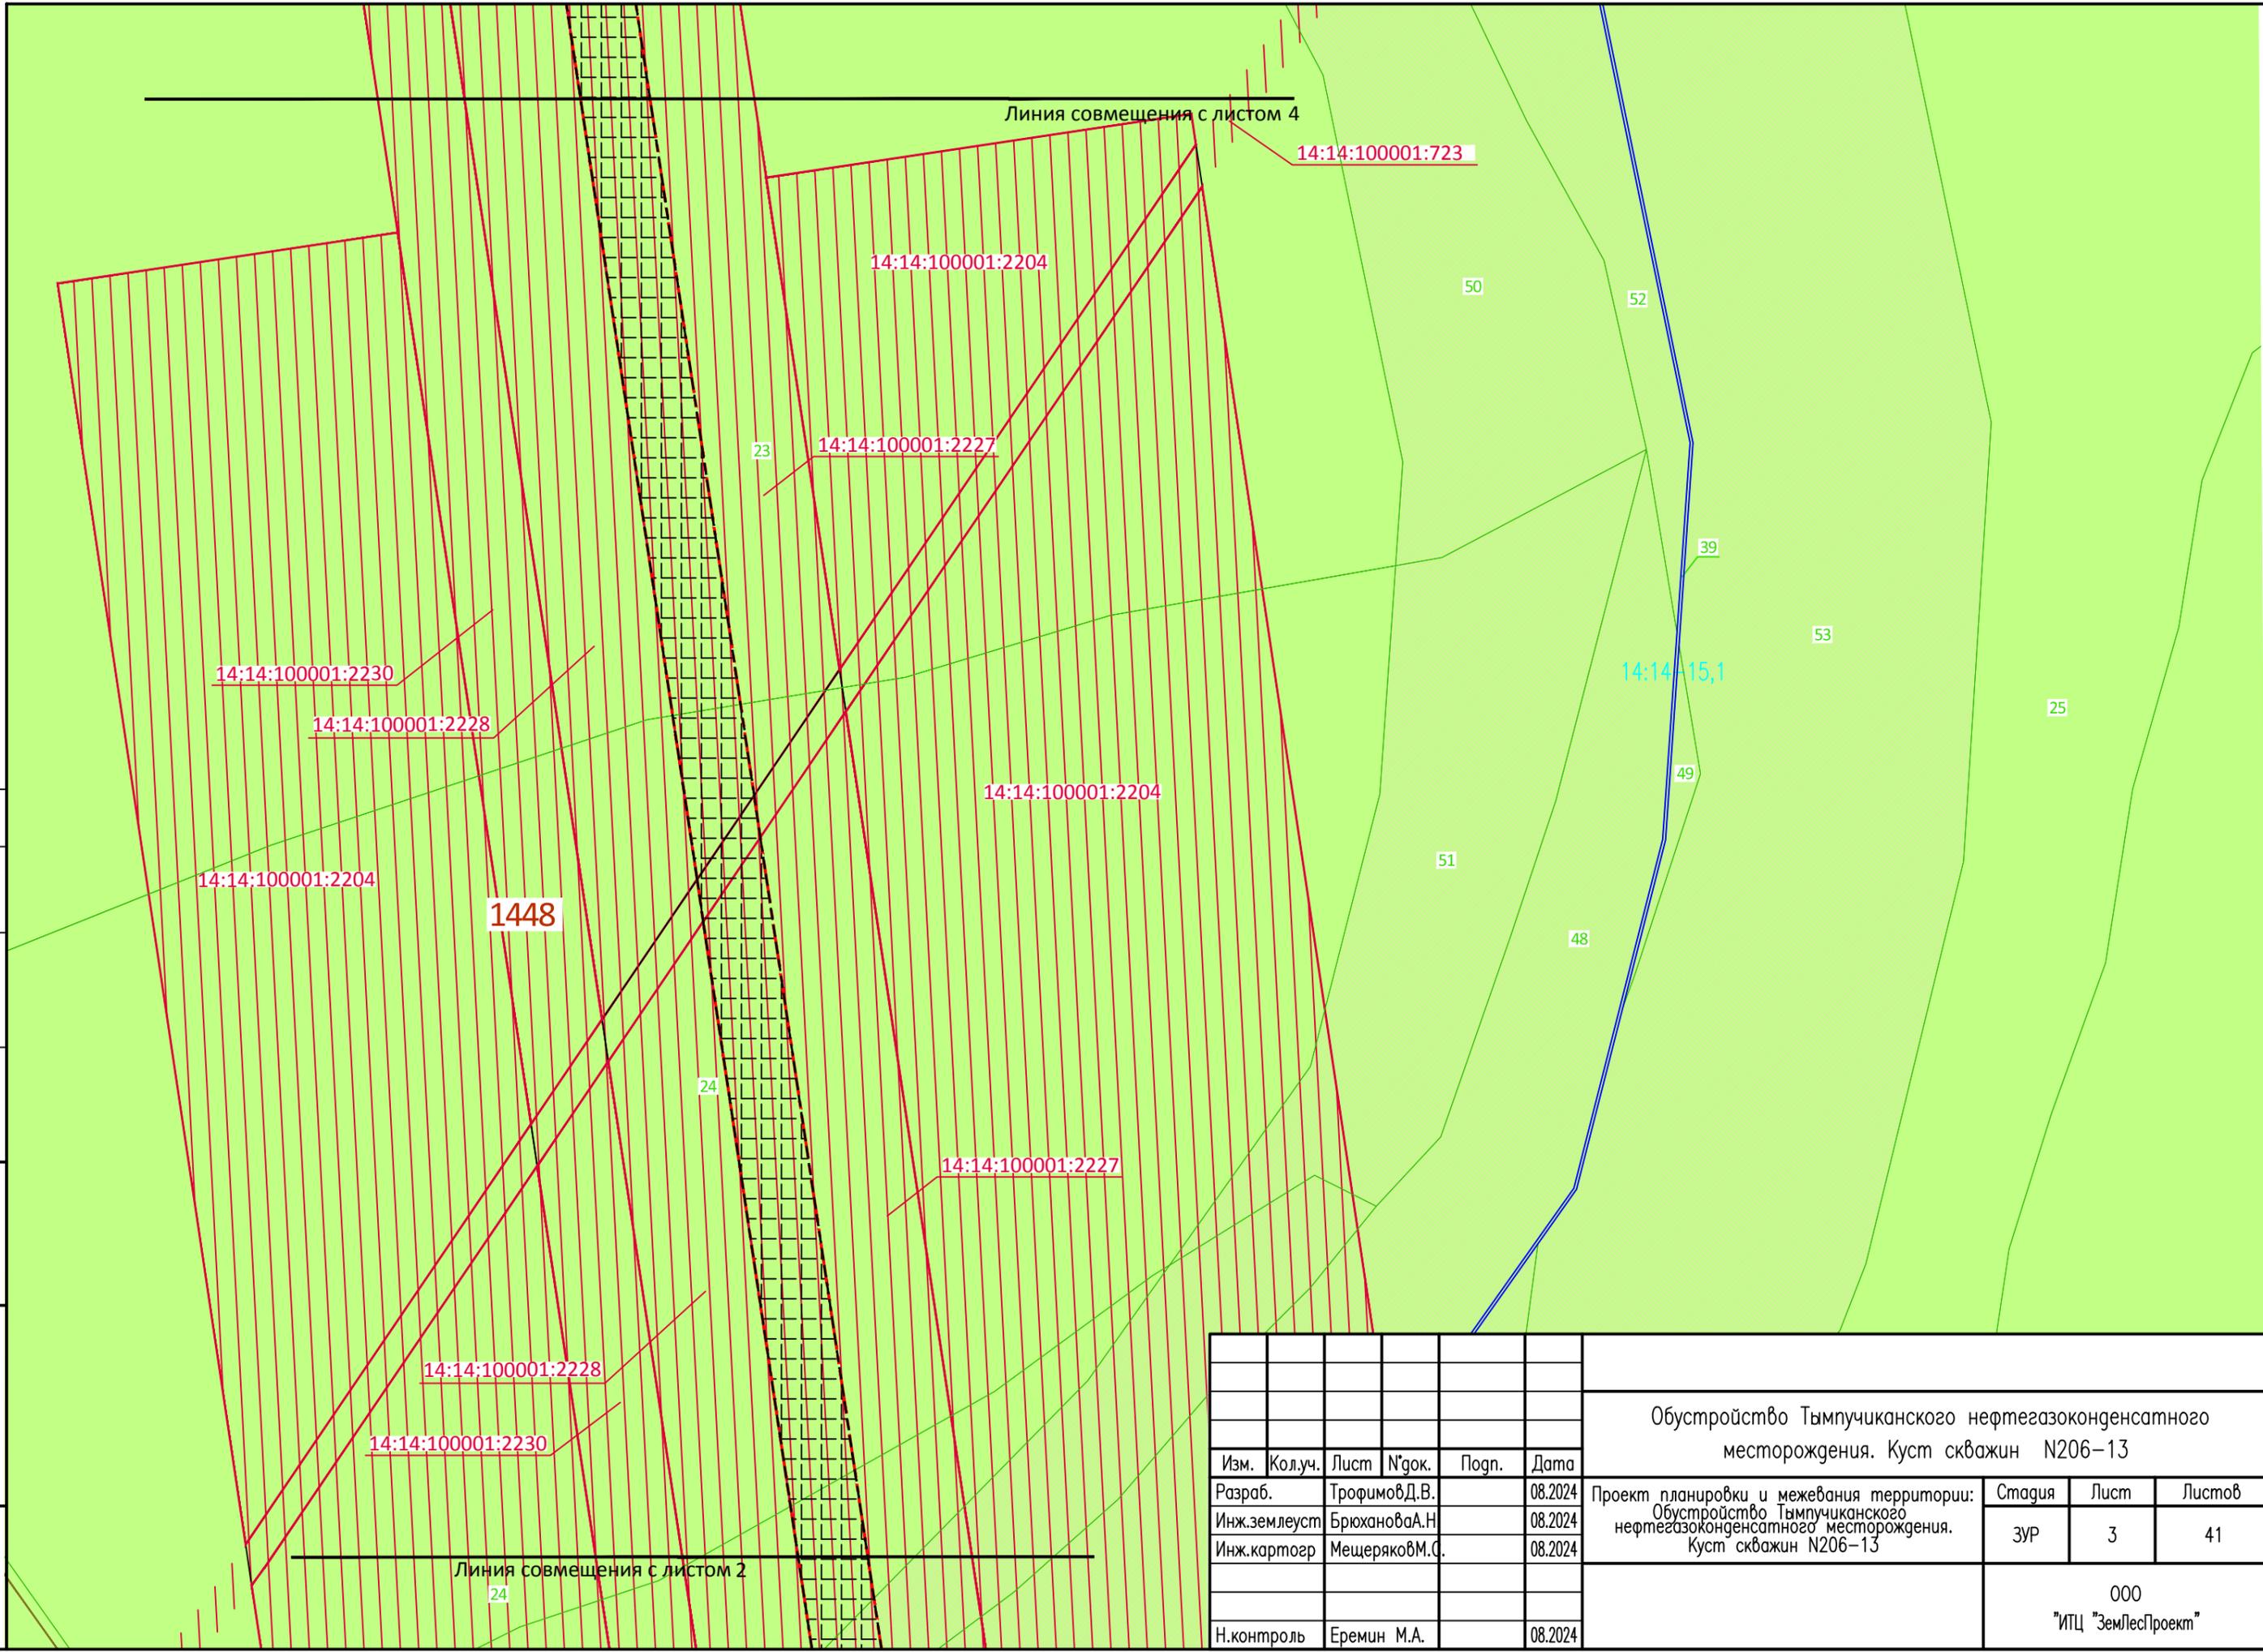

						Обустройство Тымпучиканского нефтегазоконденсатного месторождения. Куст скважин N206-13			
Изм.	Кол.уч.	Лист	N°док.	Погп.	Дата	Проект планировки и межевания территории: Обустройство Тымпучиканского нефтегазоконденсатного месторождения. Куст скважин N206-13	Стадия	Лист	Листов
Разраб.			Трофимов Д.В.		08.2024		ЗУР	3	41
Инж.землеуст			Брюханова А.Н.		08.2024				
Инж.картогр			Мещеряков М.С.		08.2024				
						000 "ИПЦ "ЗемЛесПроект"			

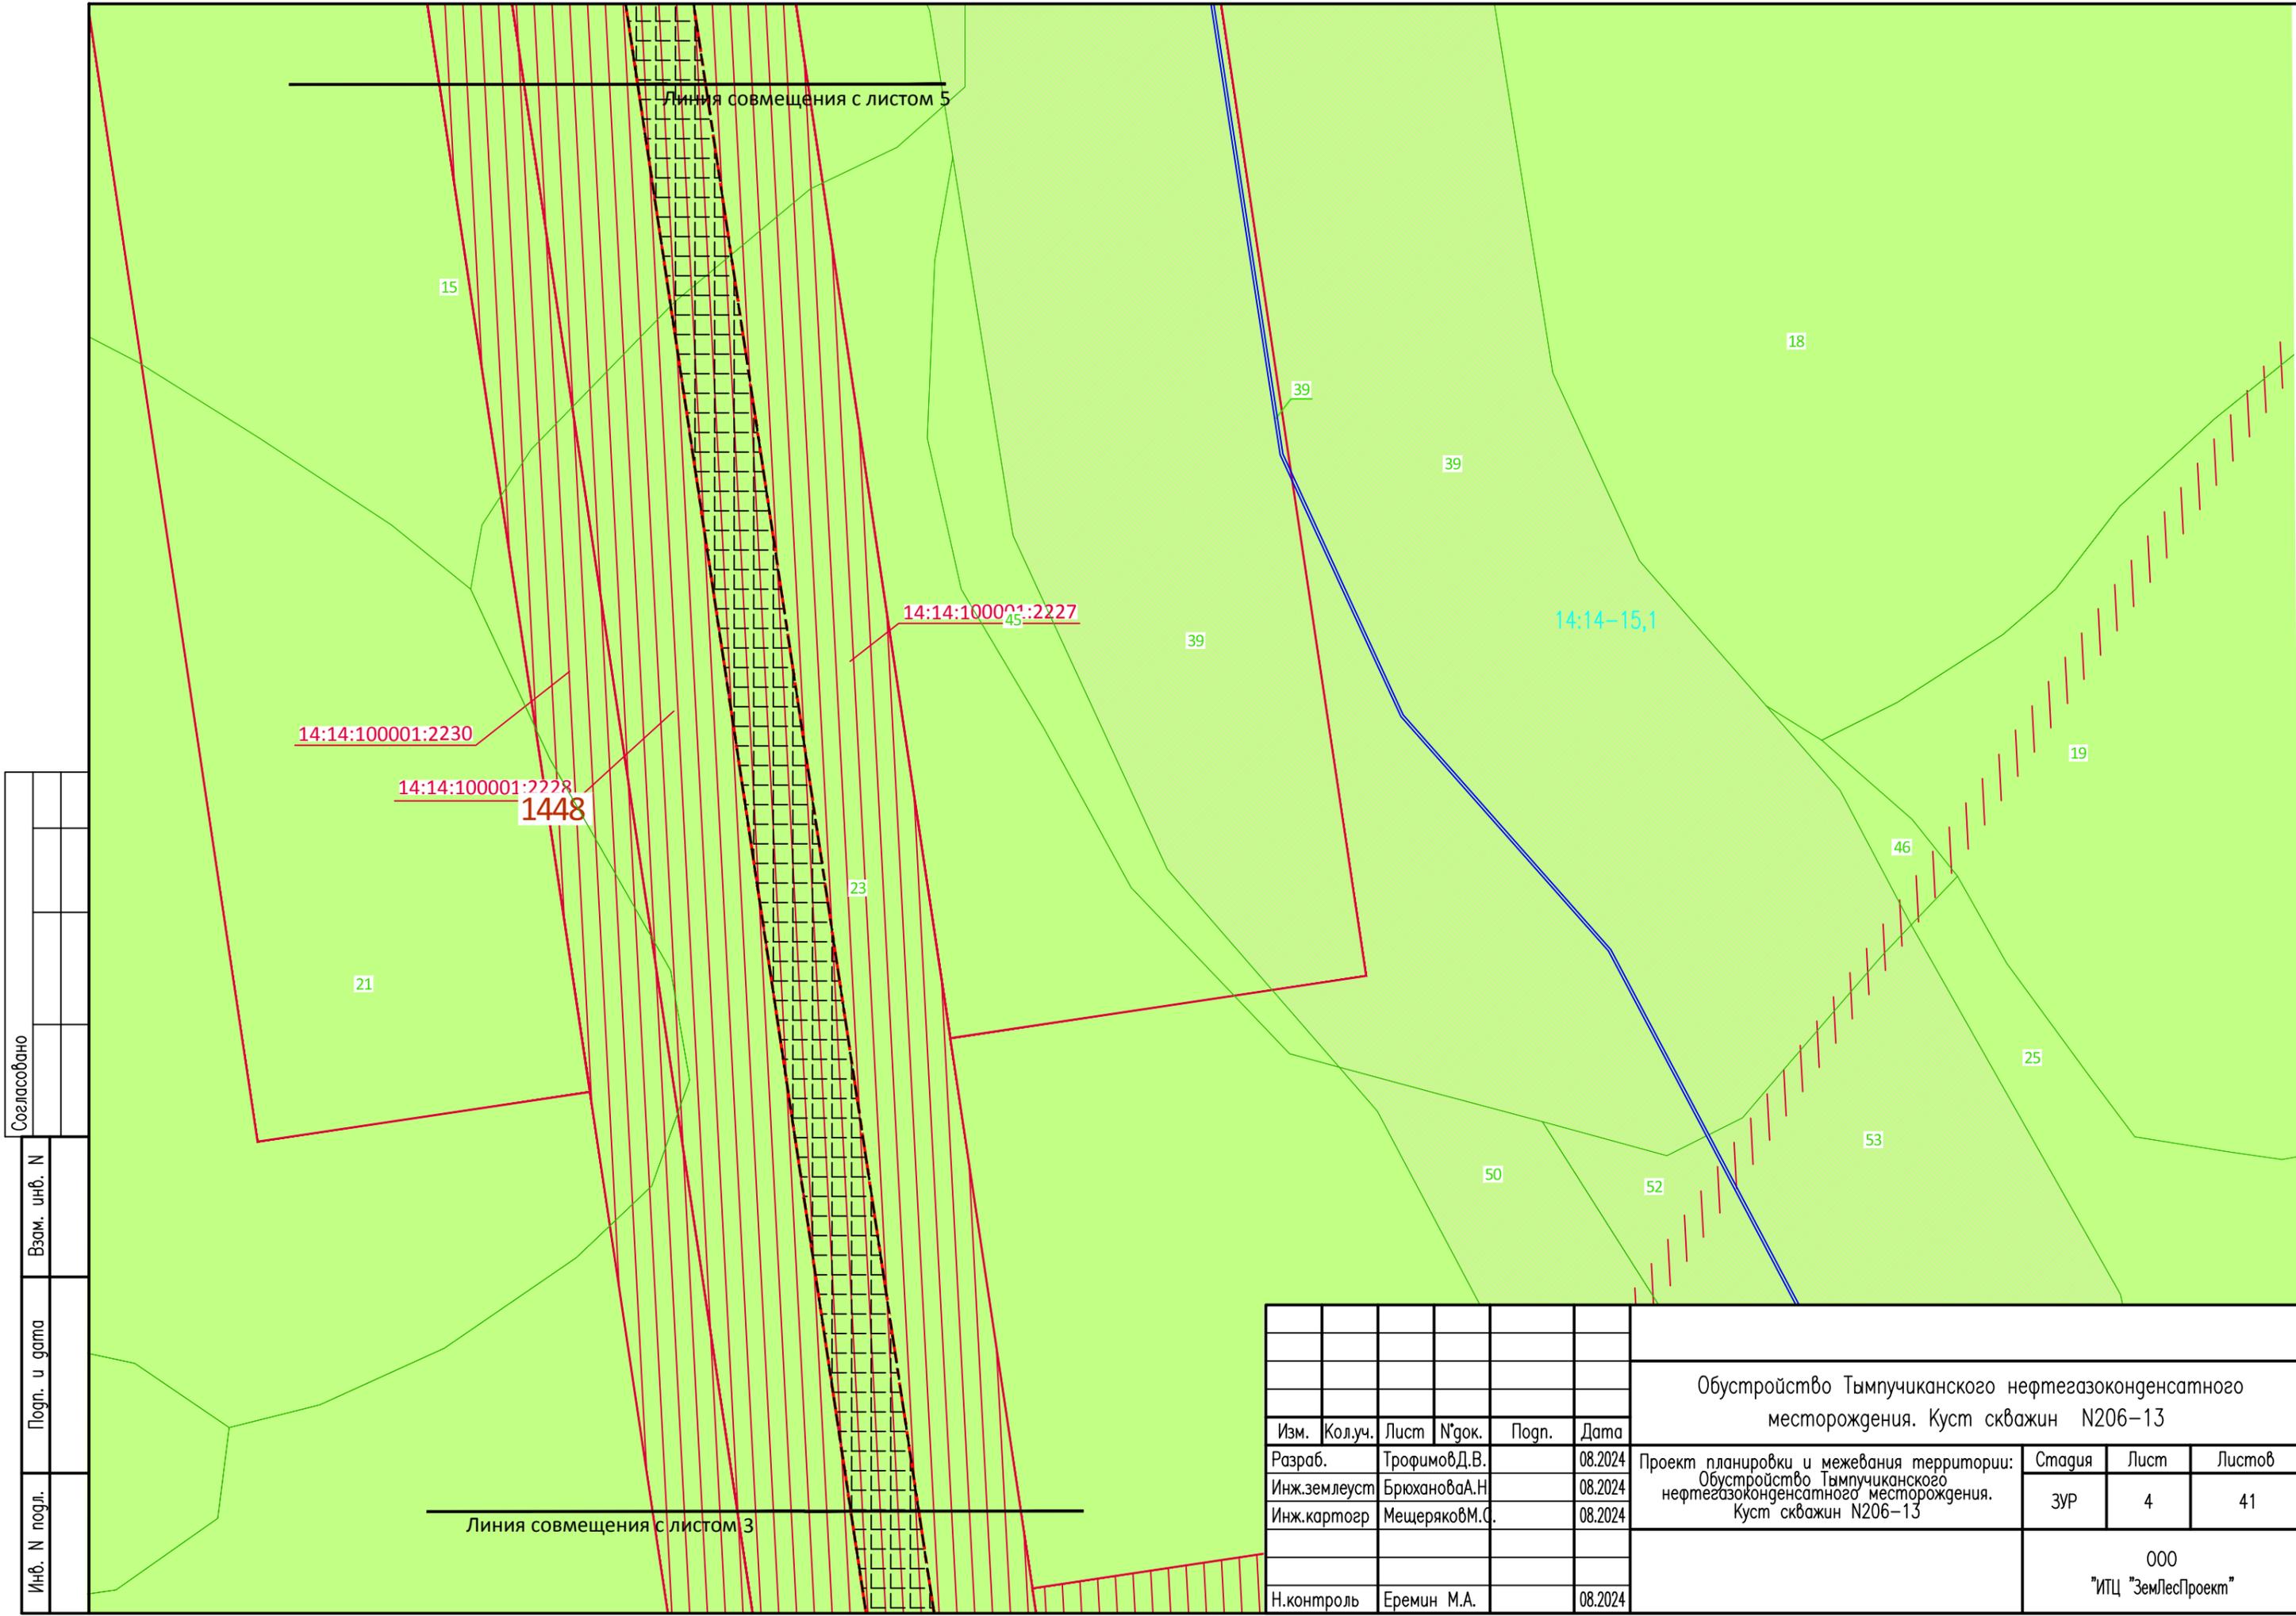

Согласовано					
Взам. инв. N					
Подп. и дата					
Инв. N подл.					

						Обустройство Тымпучиканского нефтегазоконденсатного месторождения. Куст скважин N206-13			
Изм.	Кол.уч.	Лист	№ док.	Подп.	Дата	Проект планировки и межевания территории: Обустройство Тымпучиканского нефтегазоконденсатного месторождения. Куст скважин N206-13	Стадия	Лист	Листов
Разраб.			Трофимов Д.В.		08.2024		ЗУР	4	41
Инж.землеуст			Брюханова А.Н.		08.2024				
Инж.картогр			Мещеряков М.С.		08.2024				
						000 "ИПЦ "ЗемЛесПроект"			

Линия совмещения с листом 6

10

16

17

4

14:14-15,1

14:14:100001:2227

1448

14:14:100001:2230

14:14:100001:2228

40

39

39

43

5


18

15

Линия совмещения с листом 4


Согласовано	
Взам. инв. N	
Подп. и дата	
Инв. N подл.	

						Обустройство Тымпучиканского нефтегазоконденсатного месторождения. Куст скважин N206-13			
Изм.	Кол.уч.	Лист	N°док.	Подп.	Дата	Проект планировки и межевания территории: Обустройство Тымпучиканского нефтегазоконденсатного месторождения. Куст скважин N206-13	Стадия	Лист	Листов
Разраб.		Трофимов Д.В.			08.2024		ЗУР	5	41
Инж.землеуст		Брюханова А.Н.			08.2024				
Инж.картогр		Мещеряков М.С.			08.2024				
						000 "ИПЦ "ЗемЛесПроект"			

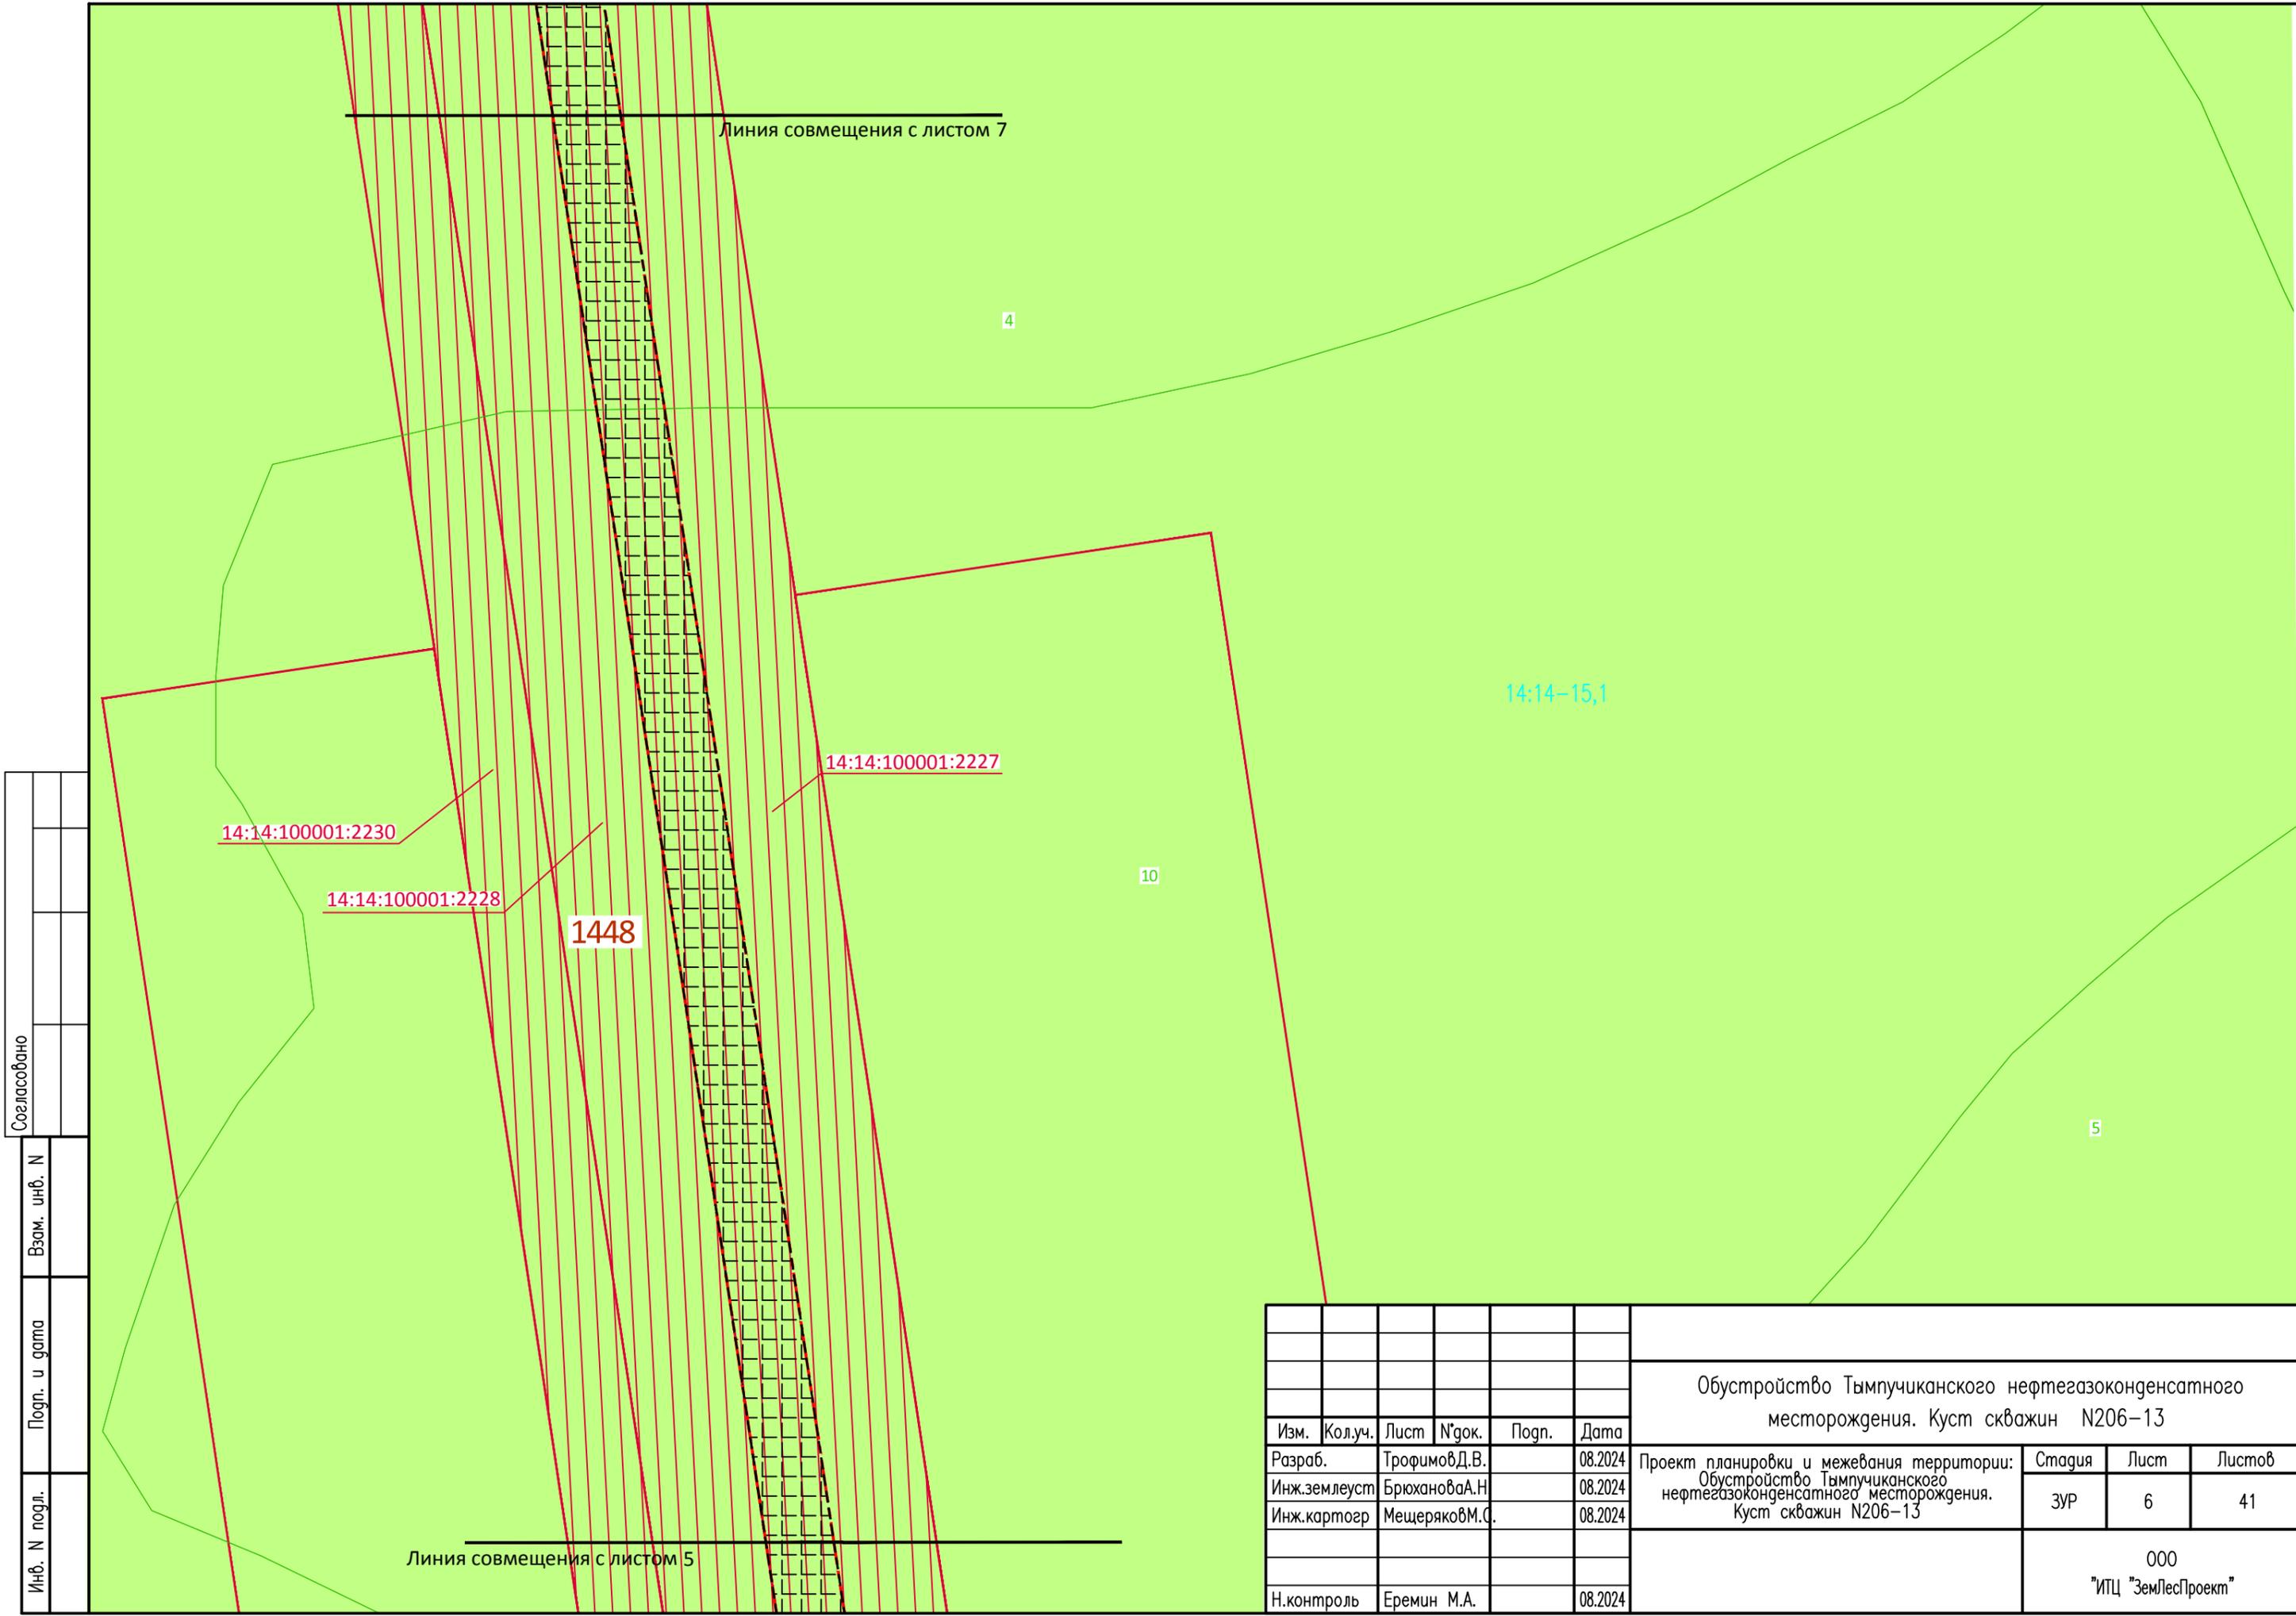

Согласовано				
Взам. инв. N				
Подп. и дата				
Инв. N подл.				


						Обустройство Тымпучиканского нефтегазоконденсатного месторождения. Куст скважин N206-13			
Изм.	Кол.уч.	Лист	№ док.	Подп.	Дата	Проект планировки и межевания территории: Обустройство Тымпучиканского нефтегазоконденсатного месторождения. Куст скважин N206-13	Стадия	Лист	Листов
Разраб.			Трофимов Д.В.		08.2024		ЗУР	6	41
Инж.землеуст			Брюханова А.Н.		08.2024				
Инж.картогр			Мещеряков М.С.		08.2024				
						000 "ИПЦ "ЗемЛесПроект"			
Н.контроль			Еремин М.А.		08.2024				

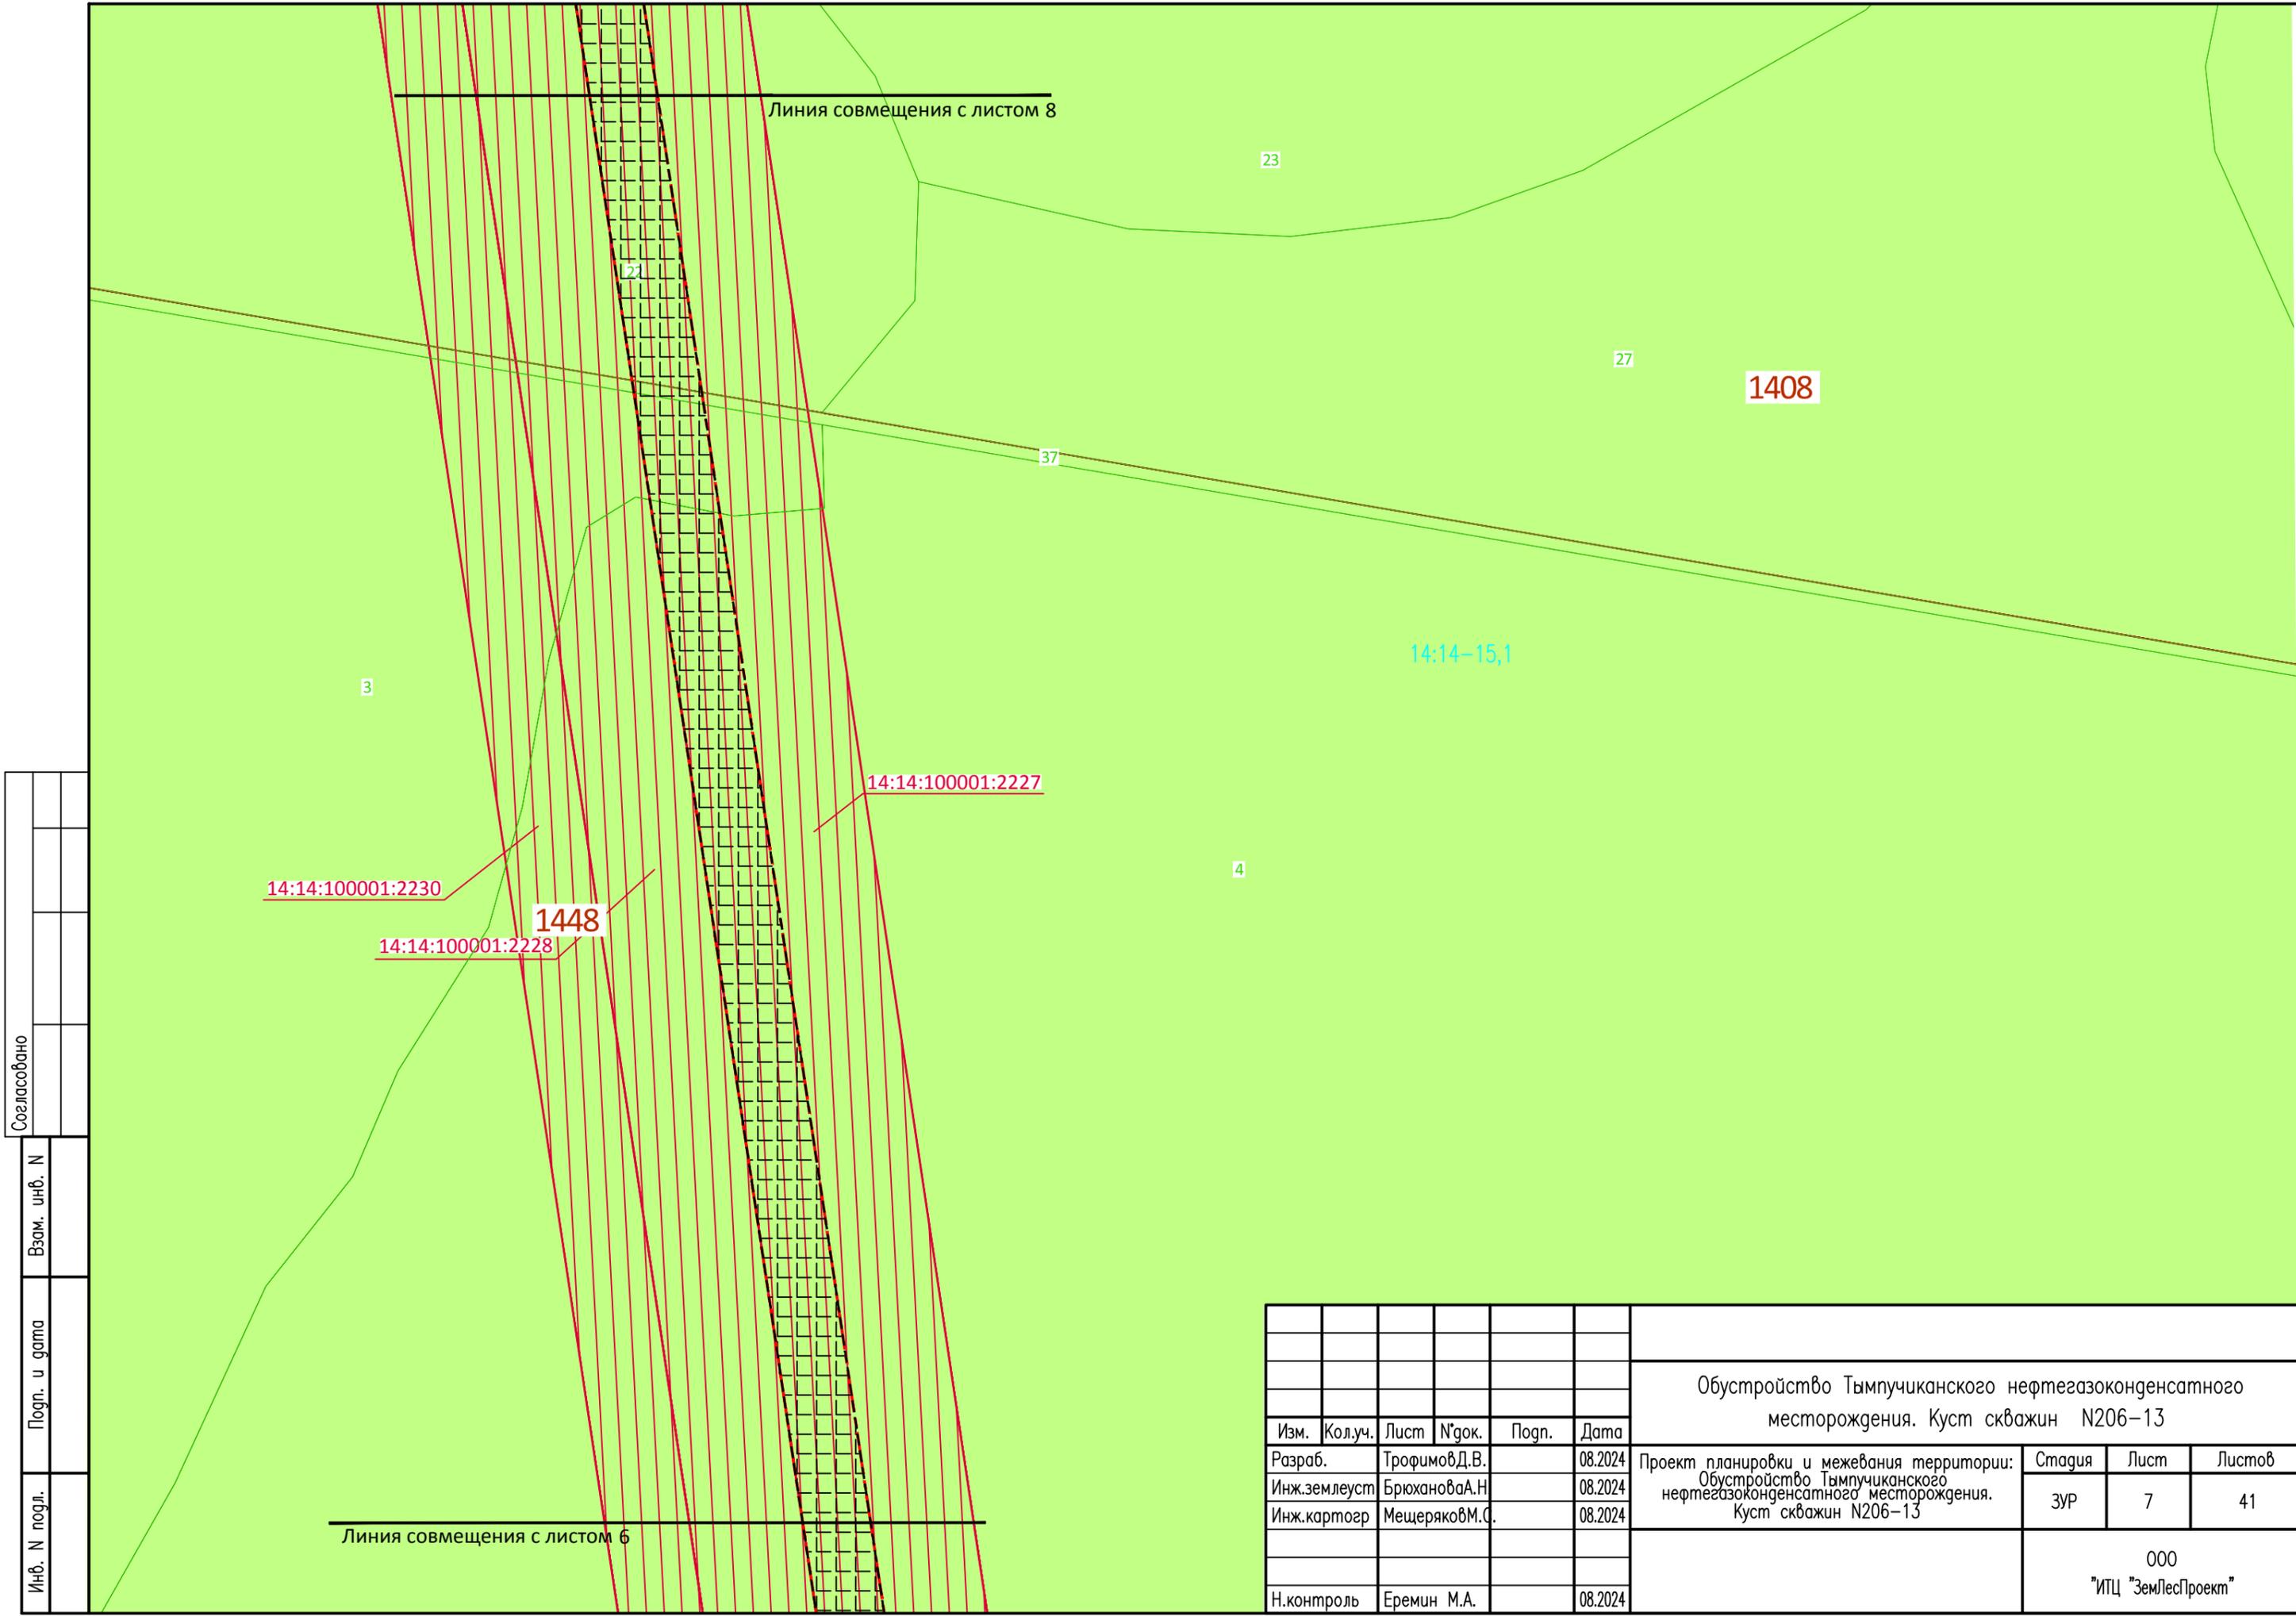


Согласовано					
Взам. инв. N					
Подп. и дата					
Инв. N подл.					

						Обустройство Тымпучиканского нефтегазоконденсатного месторождения. Куст скважин N206-13			
Изм.	Кол.уч.	Лист	№ док.	Подп.	Дата	Проект планировки и межевания территории: Обустройство Тымпучиканского нефтегазоконденсатного месторождения. Куст скважин N206-13	Стадия	Лист	Листов
Разраб.		Трофимов Д.В.			08.2024		ЗУР	7	41
Инж.землеуст		Брюханова А.Н.			08.2024				
Инж.картогр		Мещеряков М.С.			08.2024				
						000 "ИПЦ "ЗемЛесПроект"			

Инв. N подл.	Подп. и дата	Взам. инв. N	Согласовано

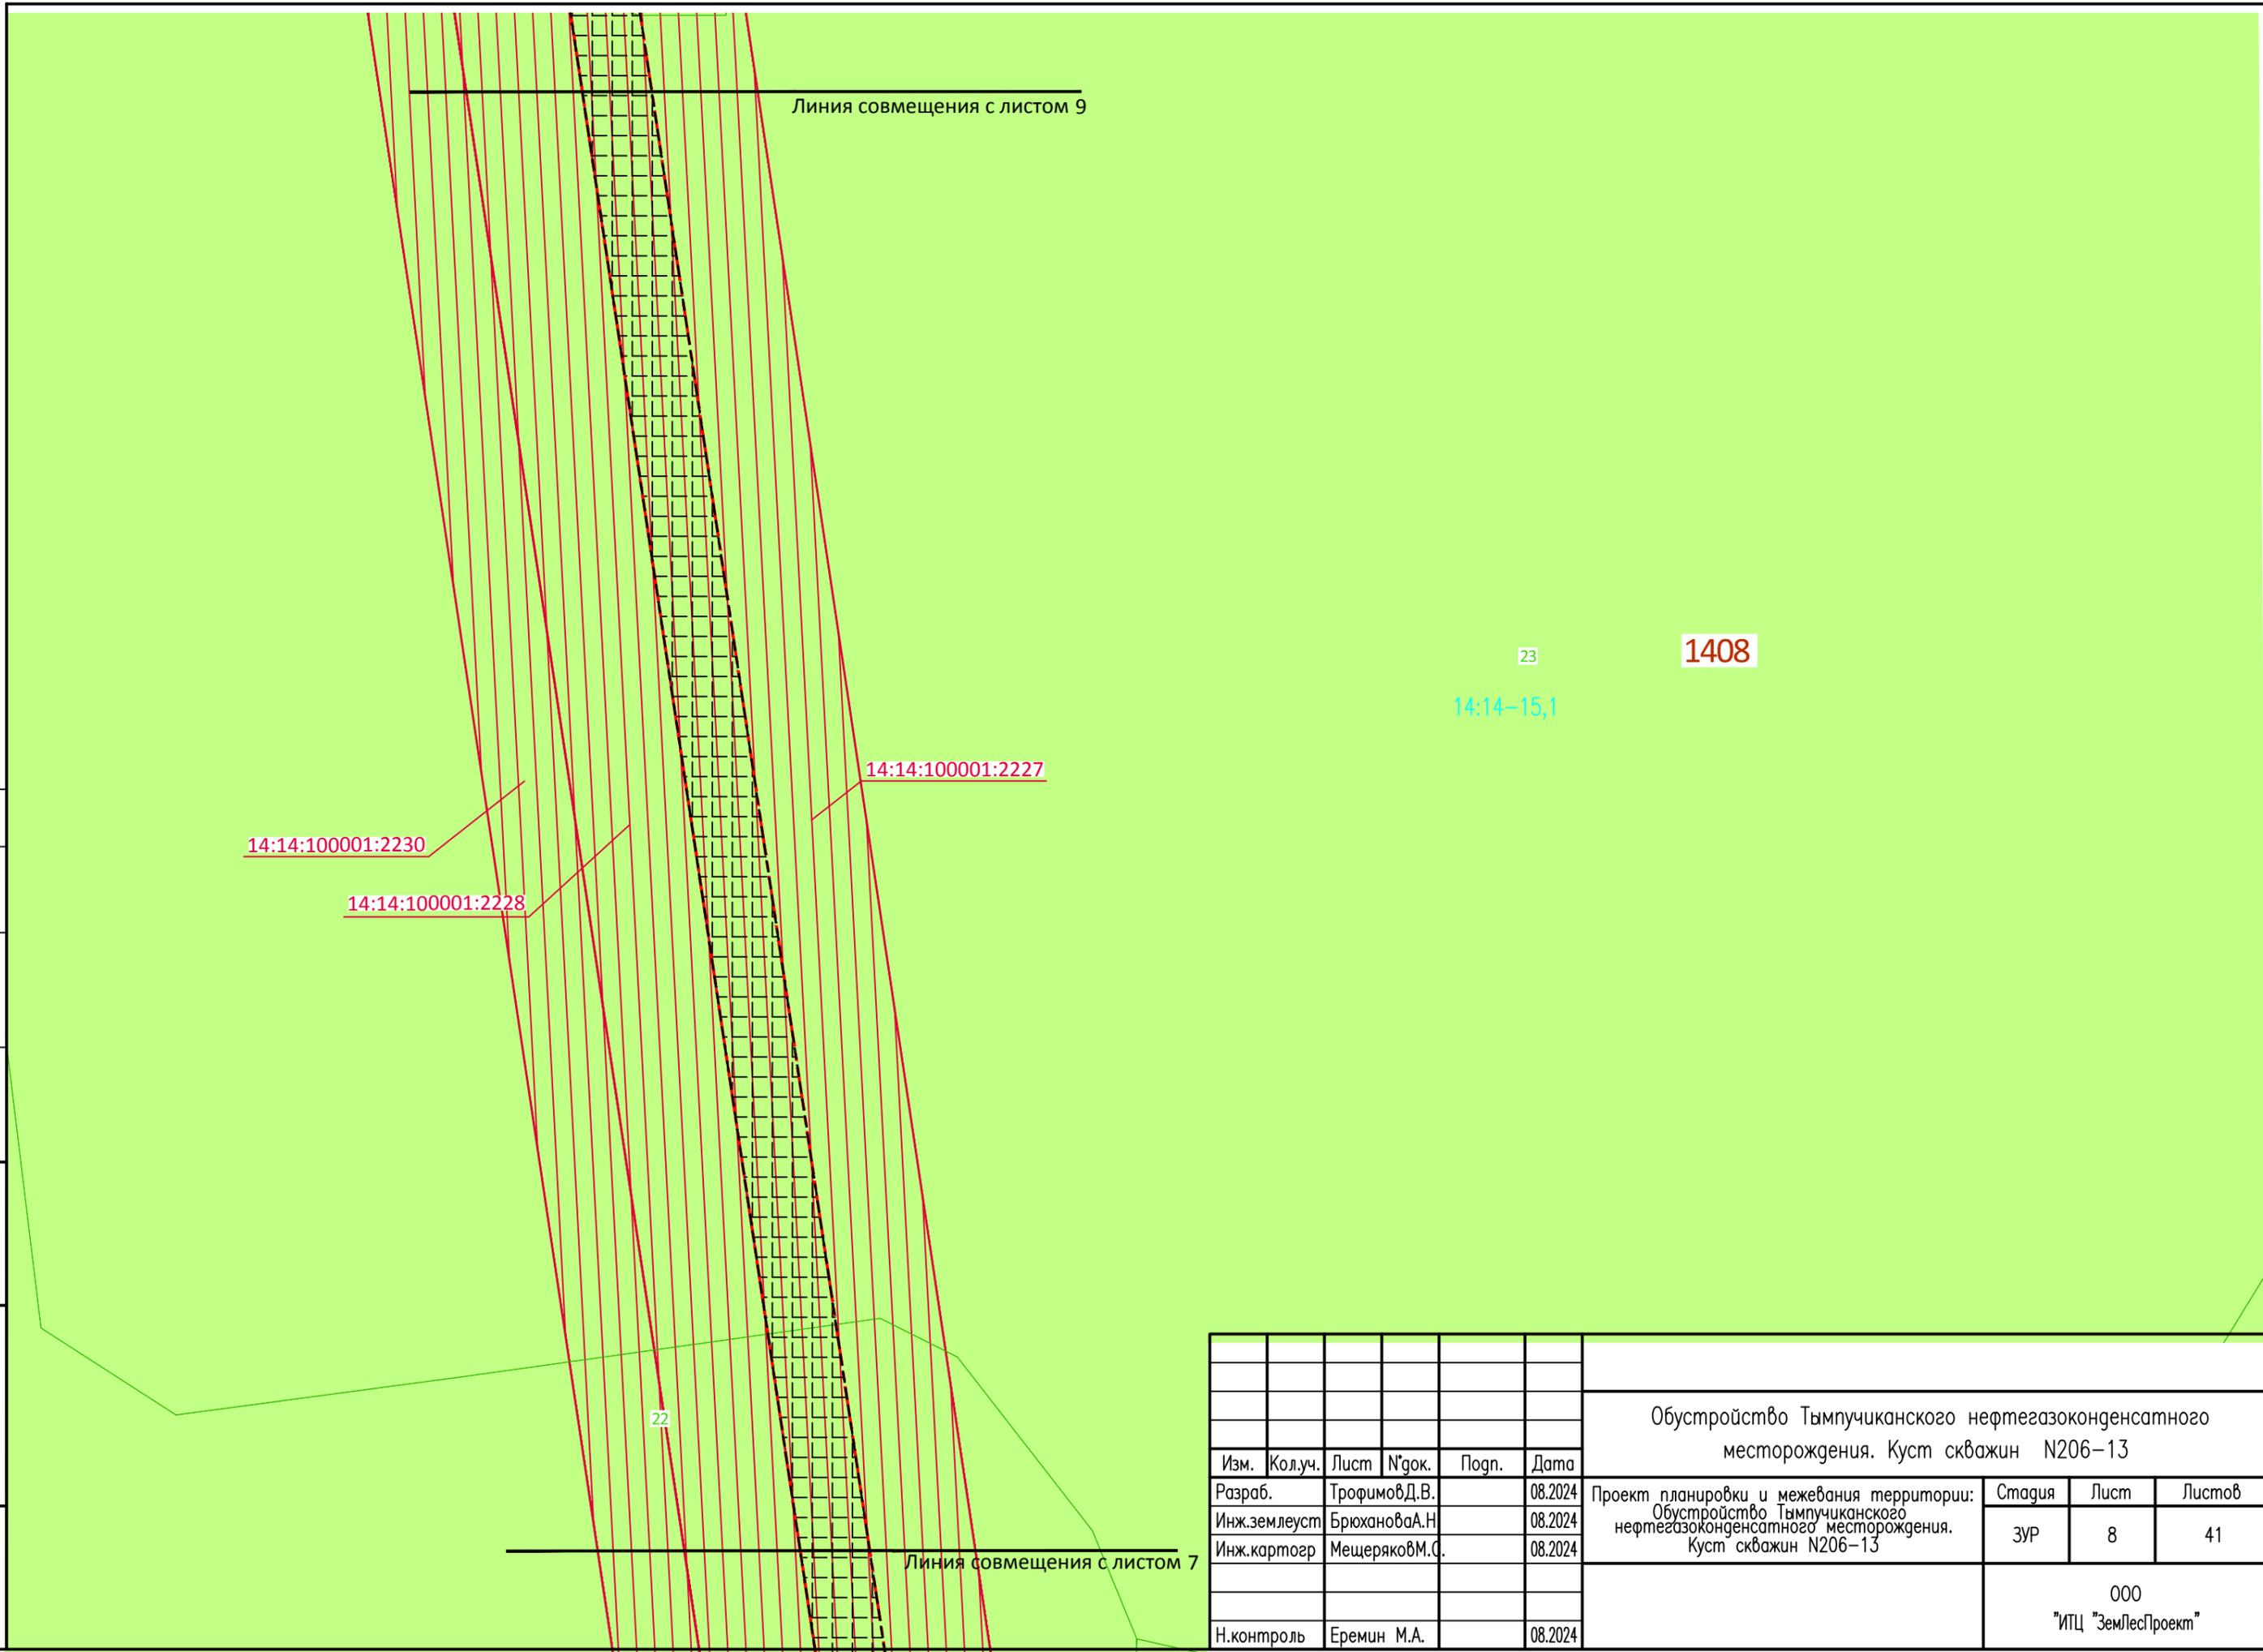


						Обустройство Тымпучиканского нефтегазоконденсатного месторождения. Куст скважин N206-13			
Изм.	Кол.уч.	Лист	№ док.	Подп.	Дата	Проект планировки и межевания территории: Обустройство Тымпучиканского нефтегазоконденсатного месторождения. Куст скважин N206-13	Стадия	Лист	Листов
Разраб.	Трофимов Д.В.				08.2024		ЗУР	8	41
Инж.землеуст	Брюханова А.Н.				08.2024				
Инж.картогр	Мещеряков М.С.				08.2024				
Н.контроль	Еремин М.А.				08.2024				
						000 "ИПЦ "ЗемЛесПроект"			

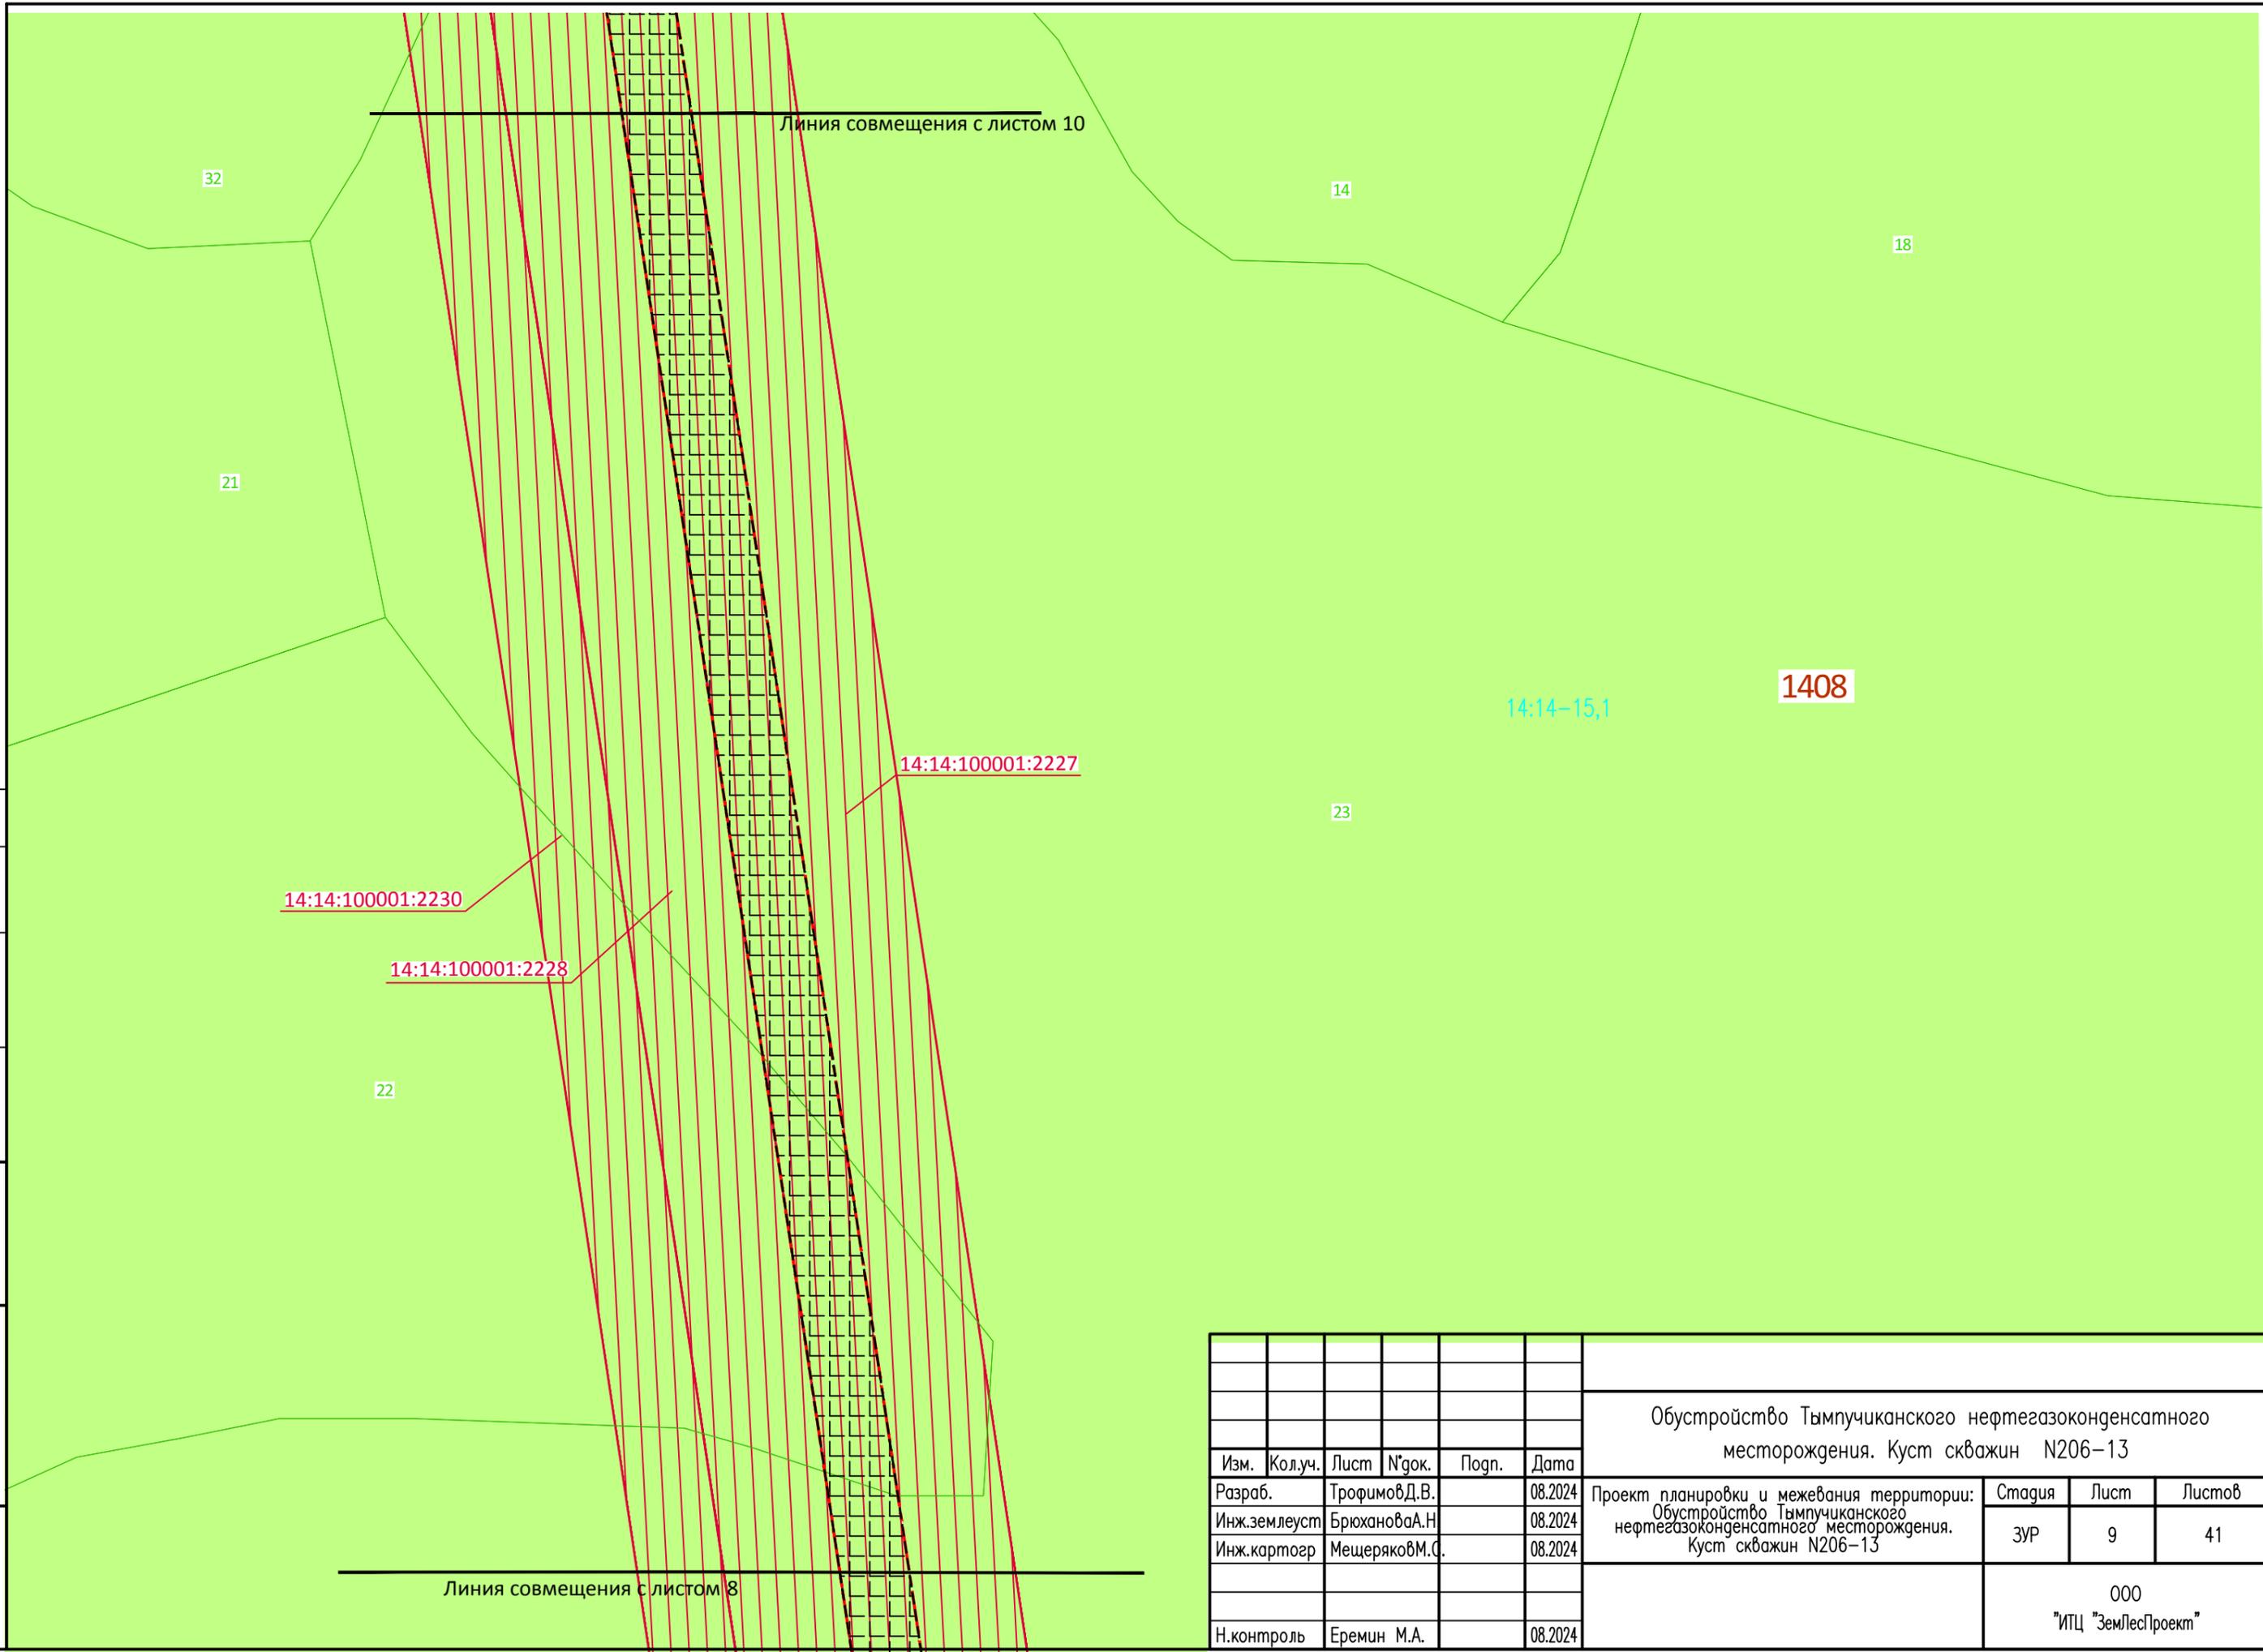


Инв. N подл.	Подп. и дата	Взам. инв. N	Согласовано

Обустройство Тымпучиканского нефтегазоконденсатного месторождения. Куст скважин N206-13						000 "ИПЦ "ЗемЛесПроект"			
Изм.	Кол.уч.	Лист	N°док.	Подп.	Дата	Проект планировки и межевания территории: Обустройство Тымпучиканского нефтегазоконденсатного месторождения. Куст скважин N206-13	Стадия	Лист	Листов
Разраб.	Трофимов Д.В.				08.2024		ЗУР	9	41
Инж.землеуст	Брюханова А.Н.				08.2024				
Инж.картогр	Мещеряков М.С.				08.2024				
Н.контроль	Еремин М.А.				08.2024				

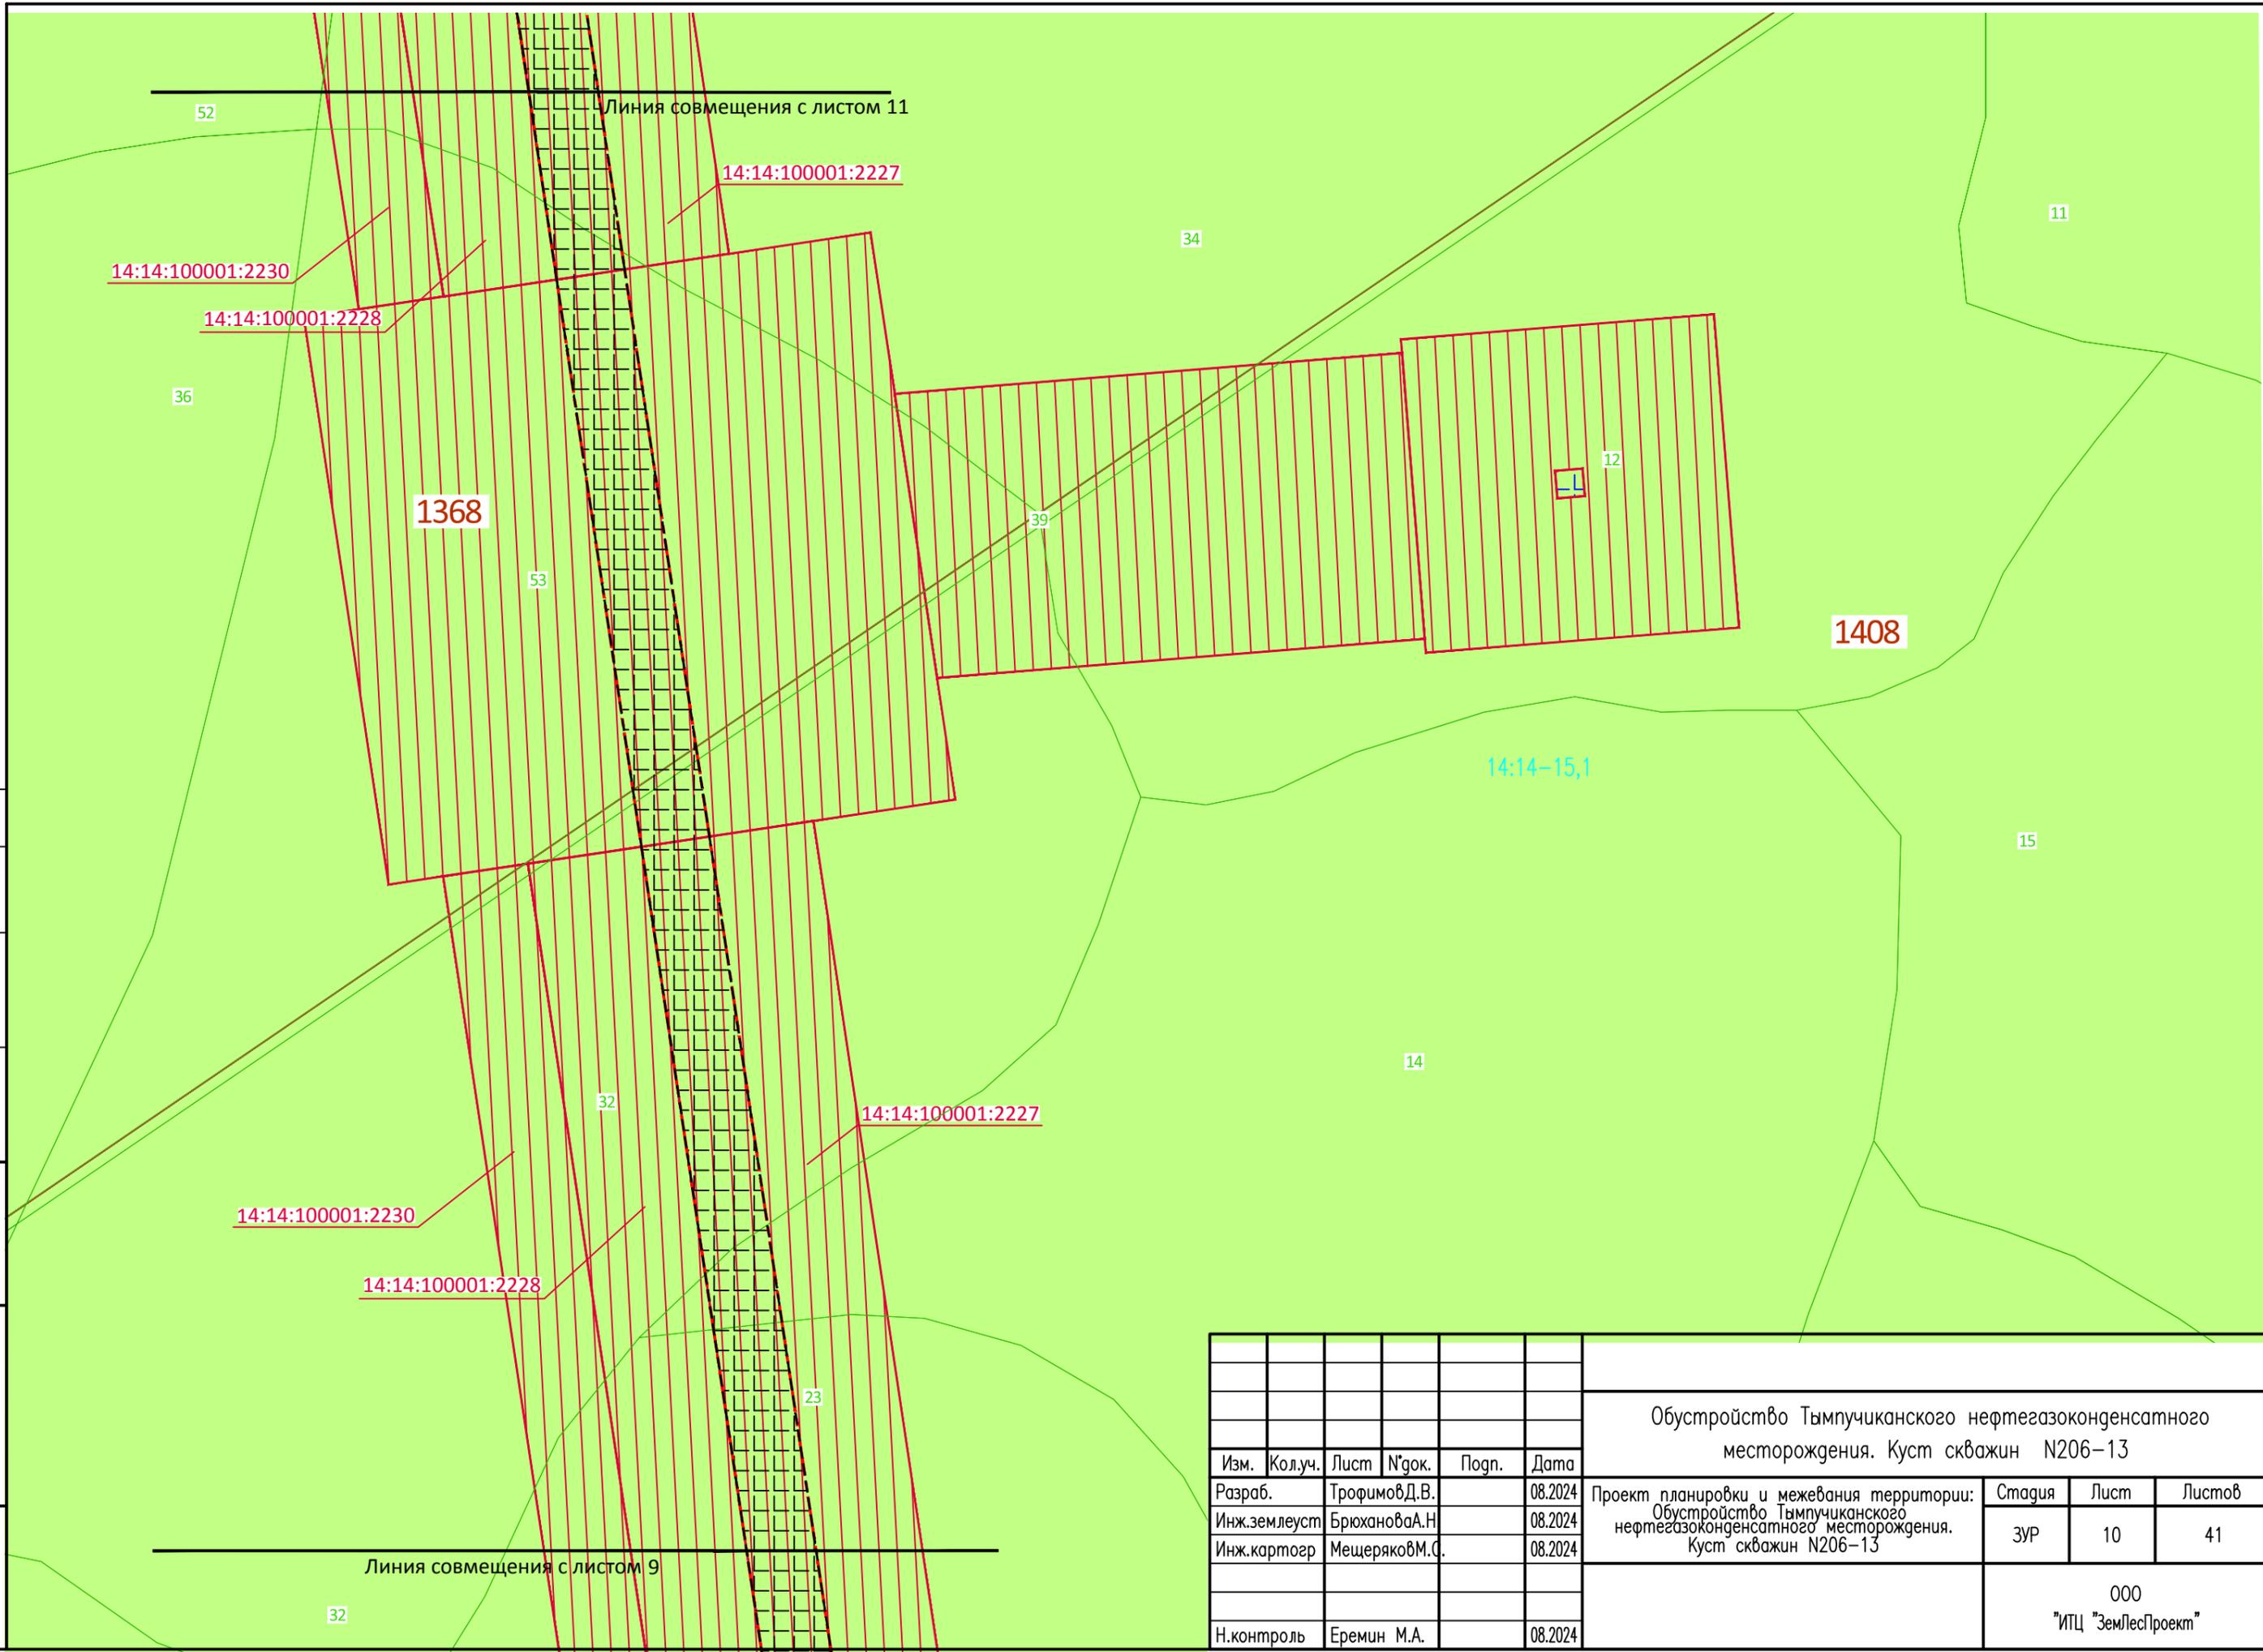


Инд. N подл.	Подп. и дата	Взам. инб. N	Согласовано

Изм.						Обустройство Тымпучиканского нефтегазоконденсатного месторождения. Куст скважин N206-13		
Разраб.	Трофимов Д.В.	Лист	N док.	Погп.	Дата	Проект планировки и межевания территории: Обустройство Тымпучиканского нефтегазоконденсатного месторождения. Куст скважин N206-13		
Инж.землеуст	Брюханова А.Н.				08.2024	Стадия	Лист	Листов
Инж.картогр	Мещеряков М.С.				08.2024	ЗУР	10	41
						000 "ИПЦ "ЗемЛесПроект"		
Н.контроль	Еремин М.А.				08.2024			

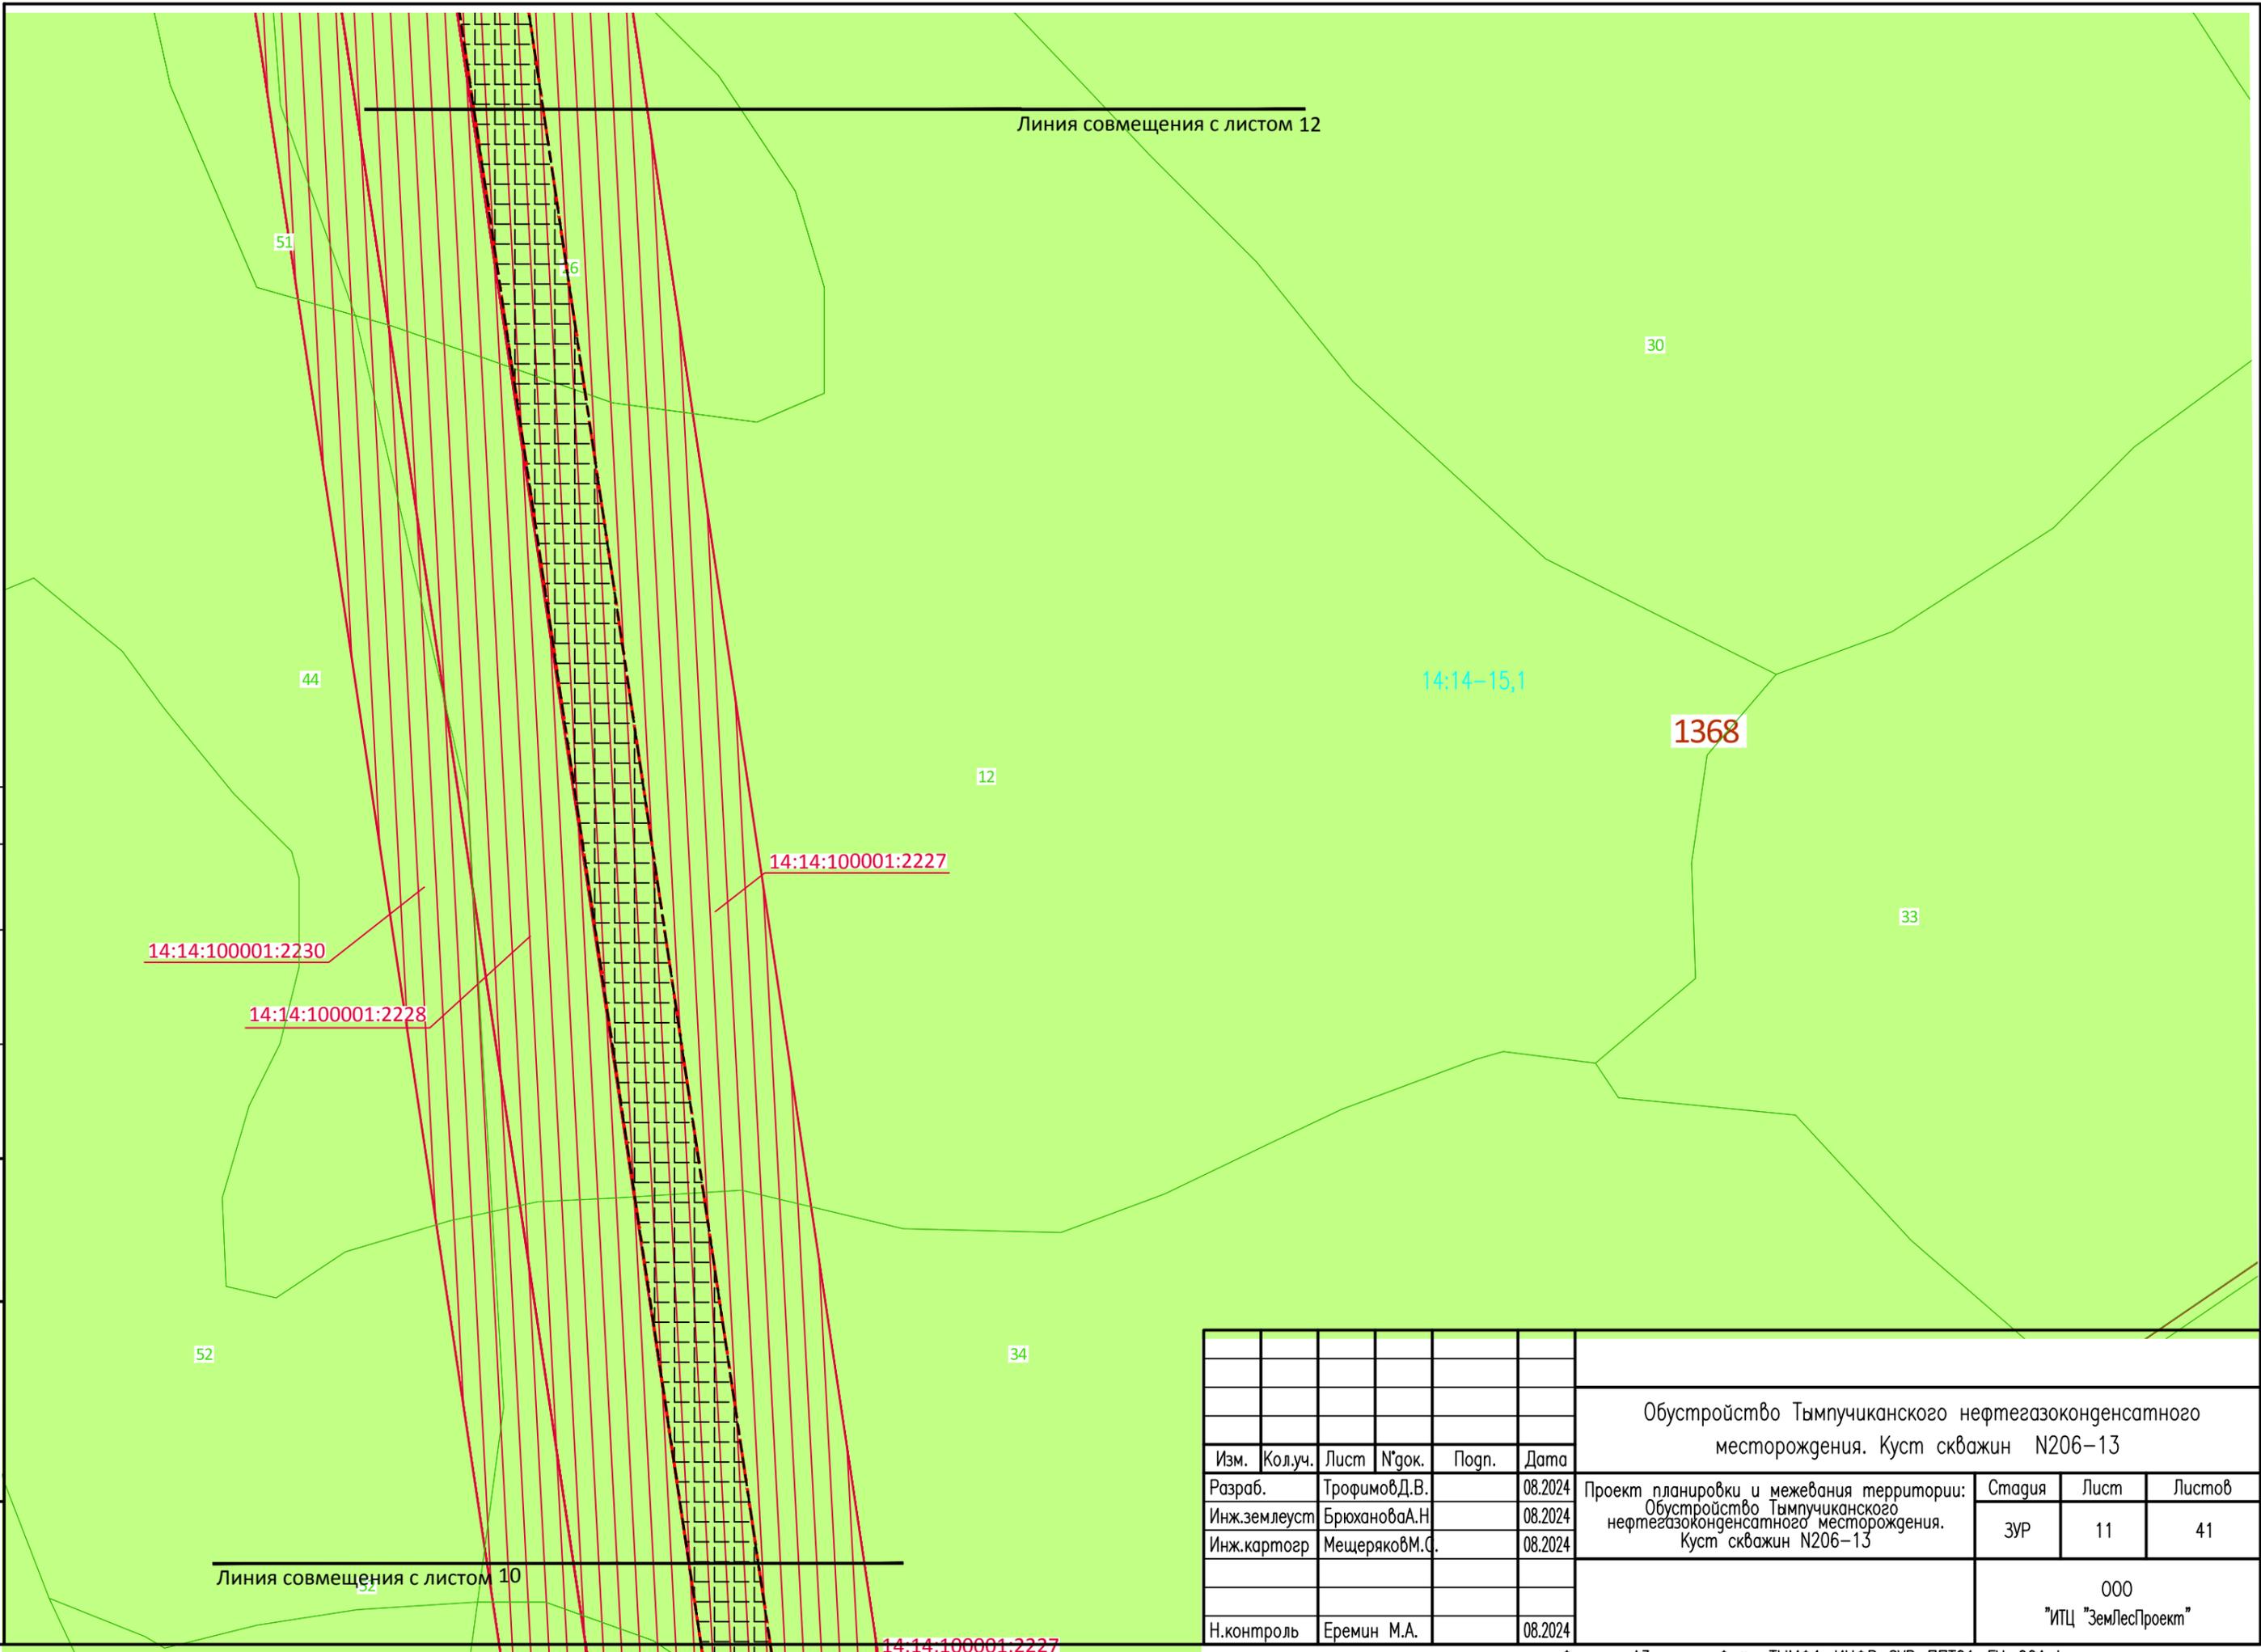

Согласовано					
Взам. инв. N					
Подп. и дата					
Инв. N подл.					

						Обустройство Тымпучиканского нефтегазоконденсатного месторождения. Куст скважин N206-13			
Изм.	Кол.уч.	Лист	№ док.	Погп.	Дата	Проект планировки и межевания территории: Обустройство Тымпучиканского нефтегазоконденсатного месторождения. Куст скважин N206-13	Стадия	Лист	Листов
Разраб.		Трофимов Д.В.			08.2024		ЗУР	11	41
Инж.землеуст		Брюханова А.Н.			08.2024				
Инж.картогр		Мещеряков М.С.			08.2024				
						000 "ИПЦ "ЗемЛесПроект"			
Н.контроль		Еремин М.А.			08.2024				

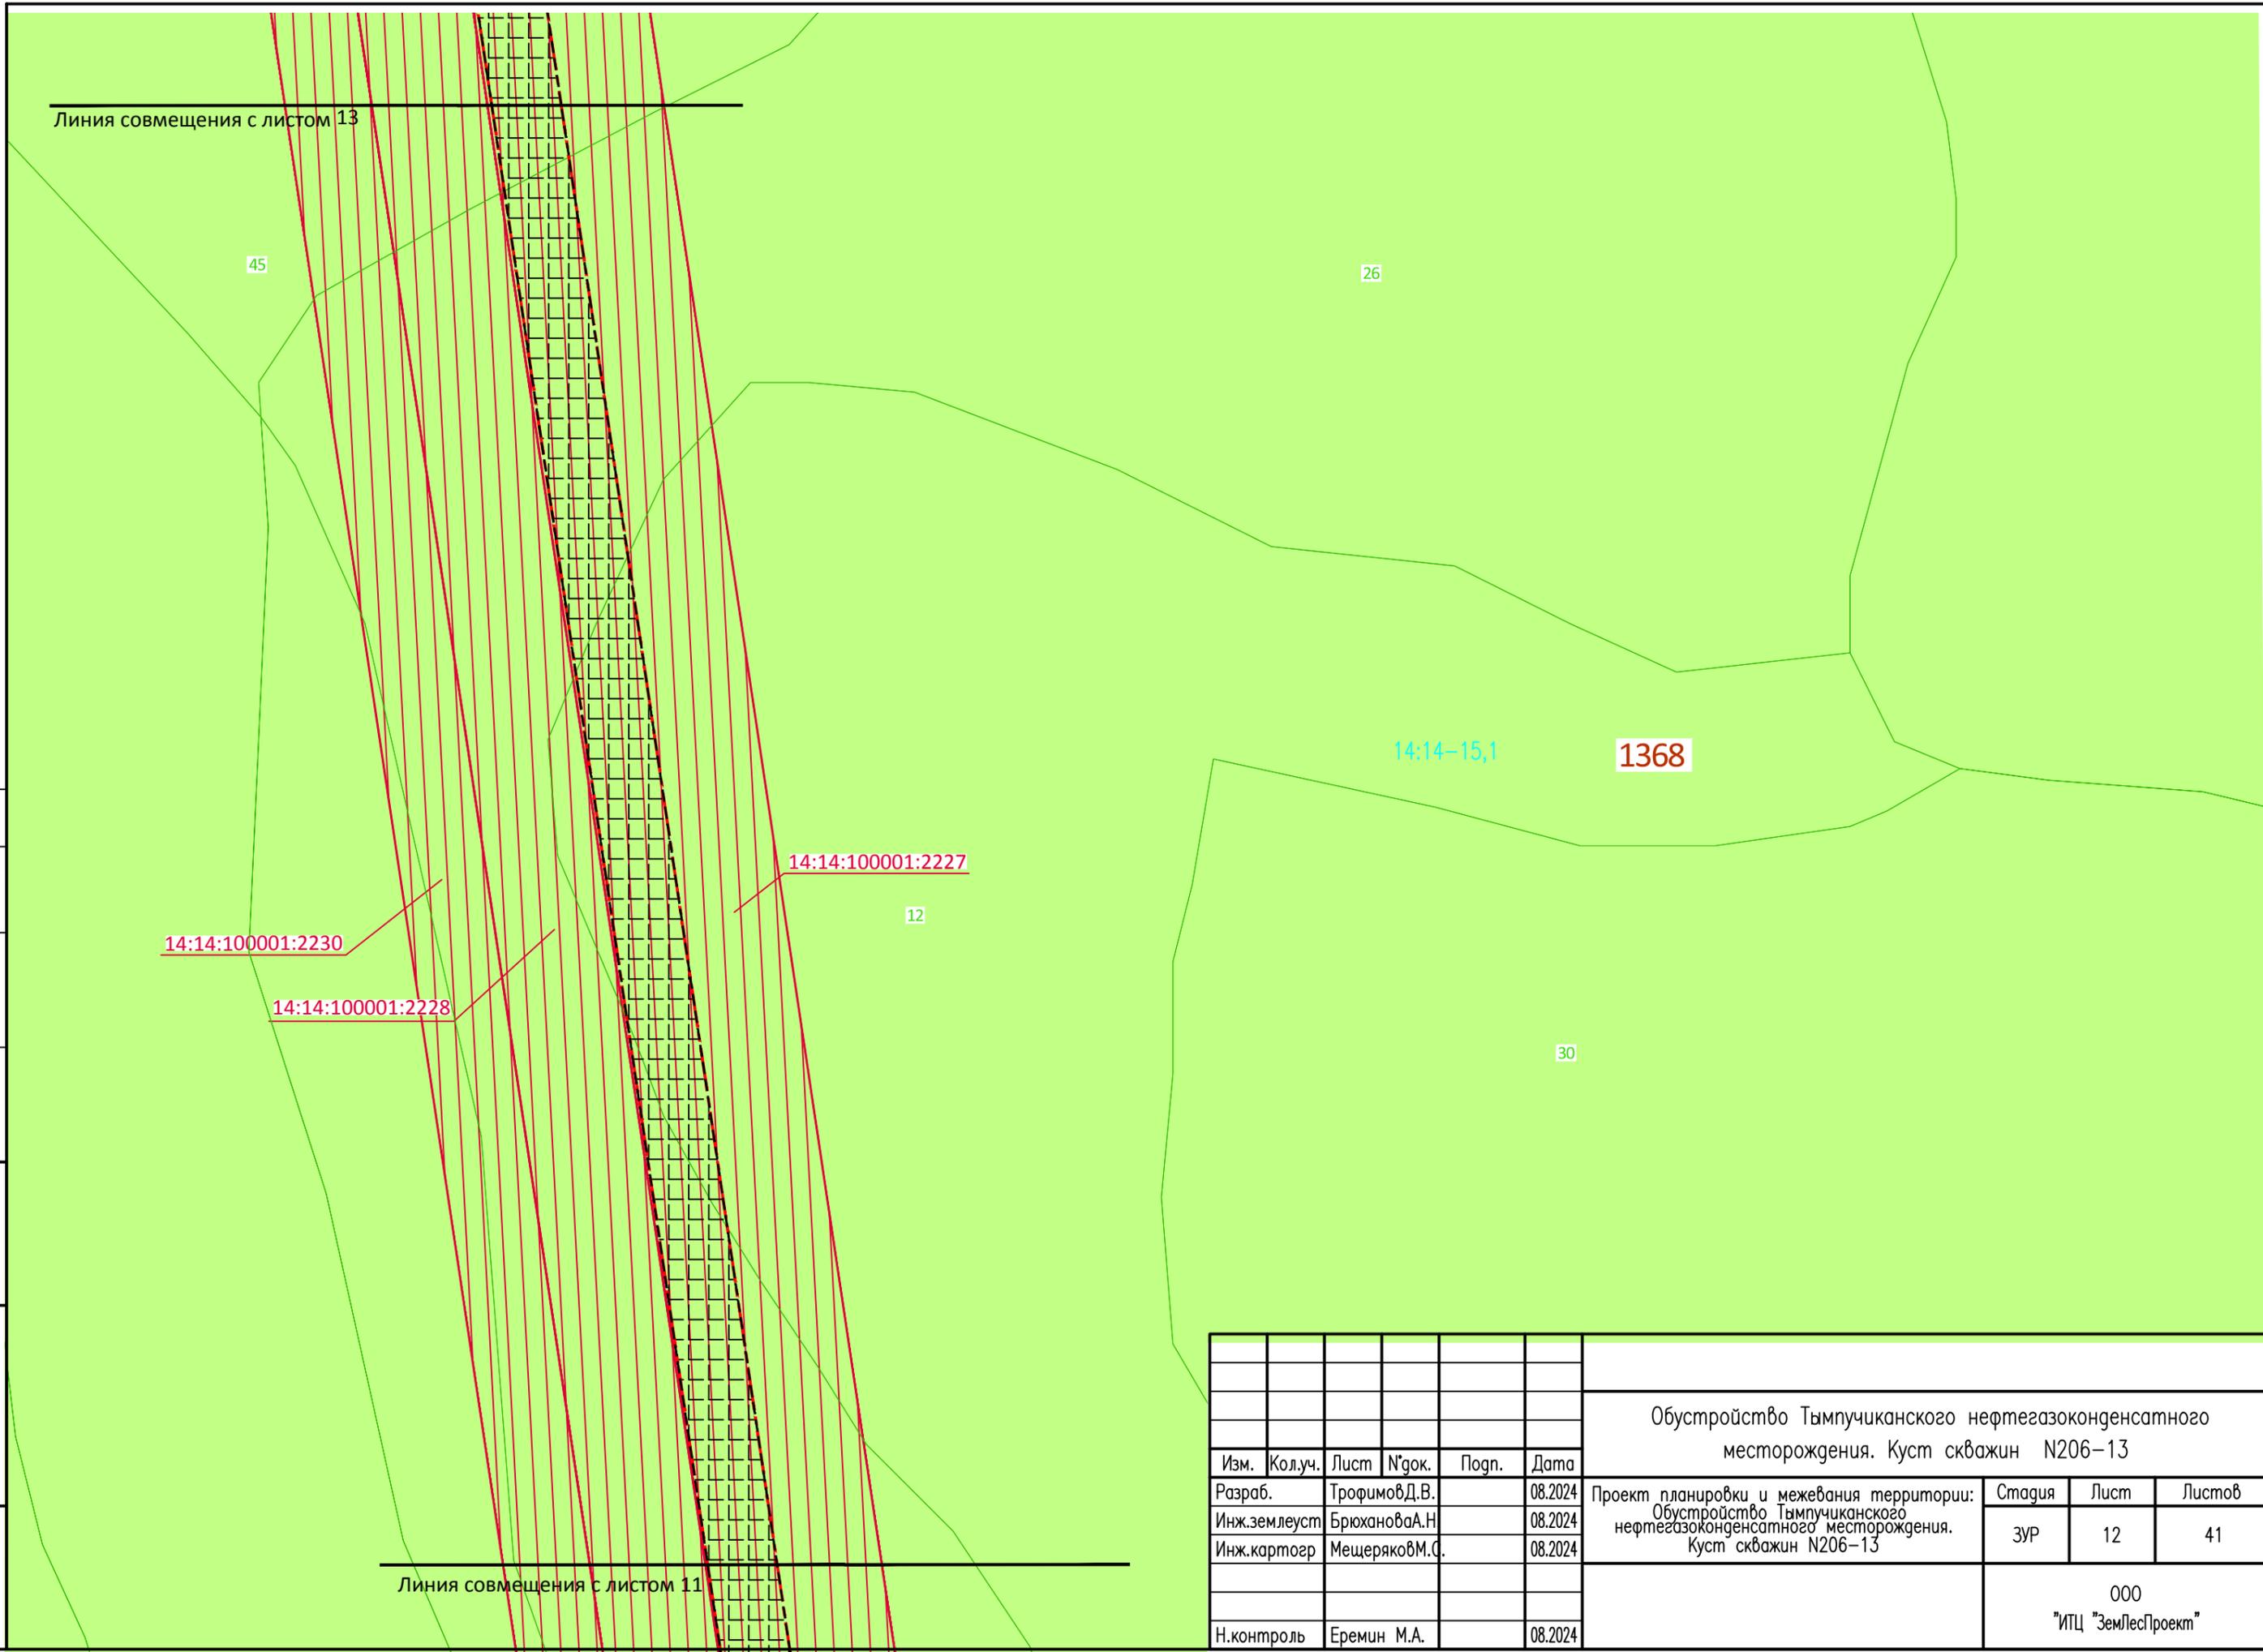

Линия совмещения с листом 13

45

26

14:14-15,1

1368

14:14:100001:2230

14:14:100001:2228

14:14:100001:2227


12

30

Линия совмещения с листом 11

Согласовано	
Взам. инв. N	
Подп. и дата	
Инв. N подл.	

						Обустройство Тымпучиканского нефтегазоконденсатного месторождения. Куст скважин N206-13			
Изм.	Кол.уч.	Лист	N док.	Подп.	Дата	Проект планировки и межевания территории: Обустройство Тымпучиканского нефтегазоконденсатного месторождения. Куст скважин N206-13	Стадия	Лист	Листов
Разраб.		Трофимов Д.В.			08.2024		ЗУР	12	41
Инж.землеуст		Брюханова А.Н.			08.2024				
Инж.картогр		Мещеряков М.С.			08.2024				
						000 "ИПЦ "ЗемЛесПроект"			

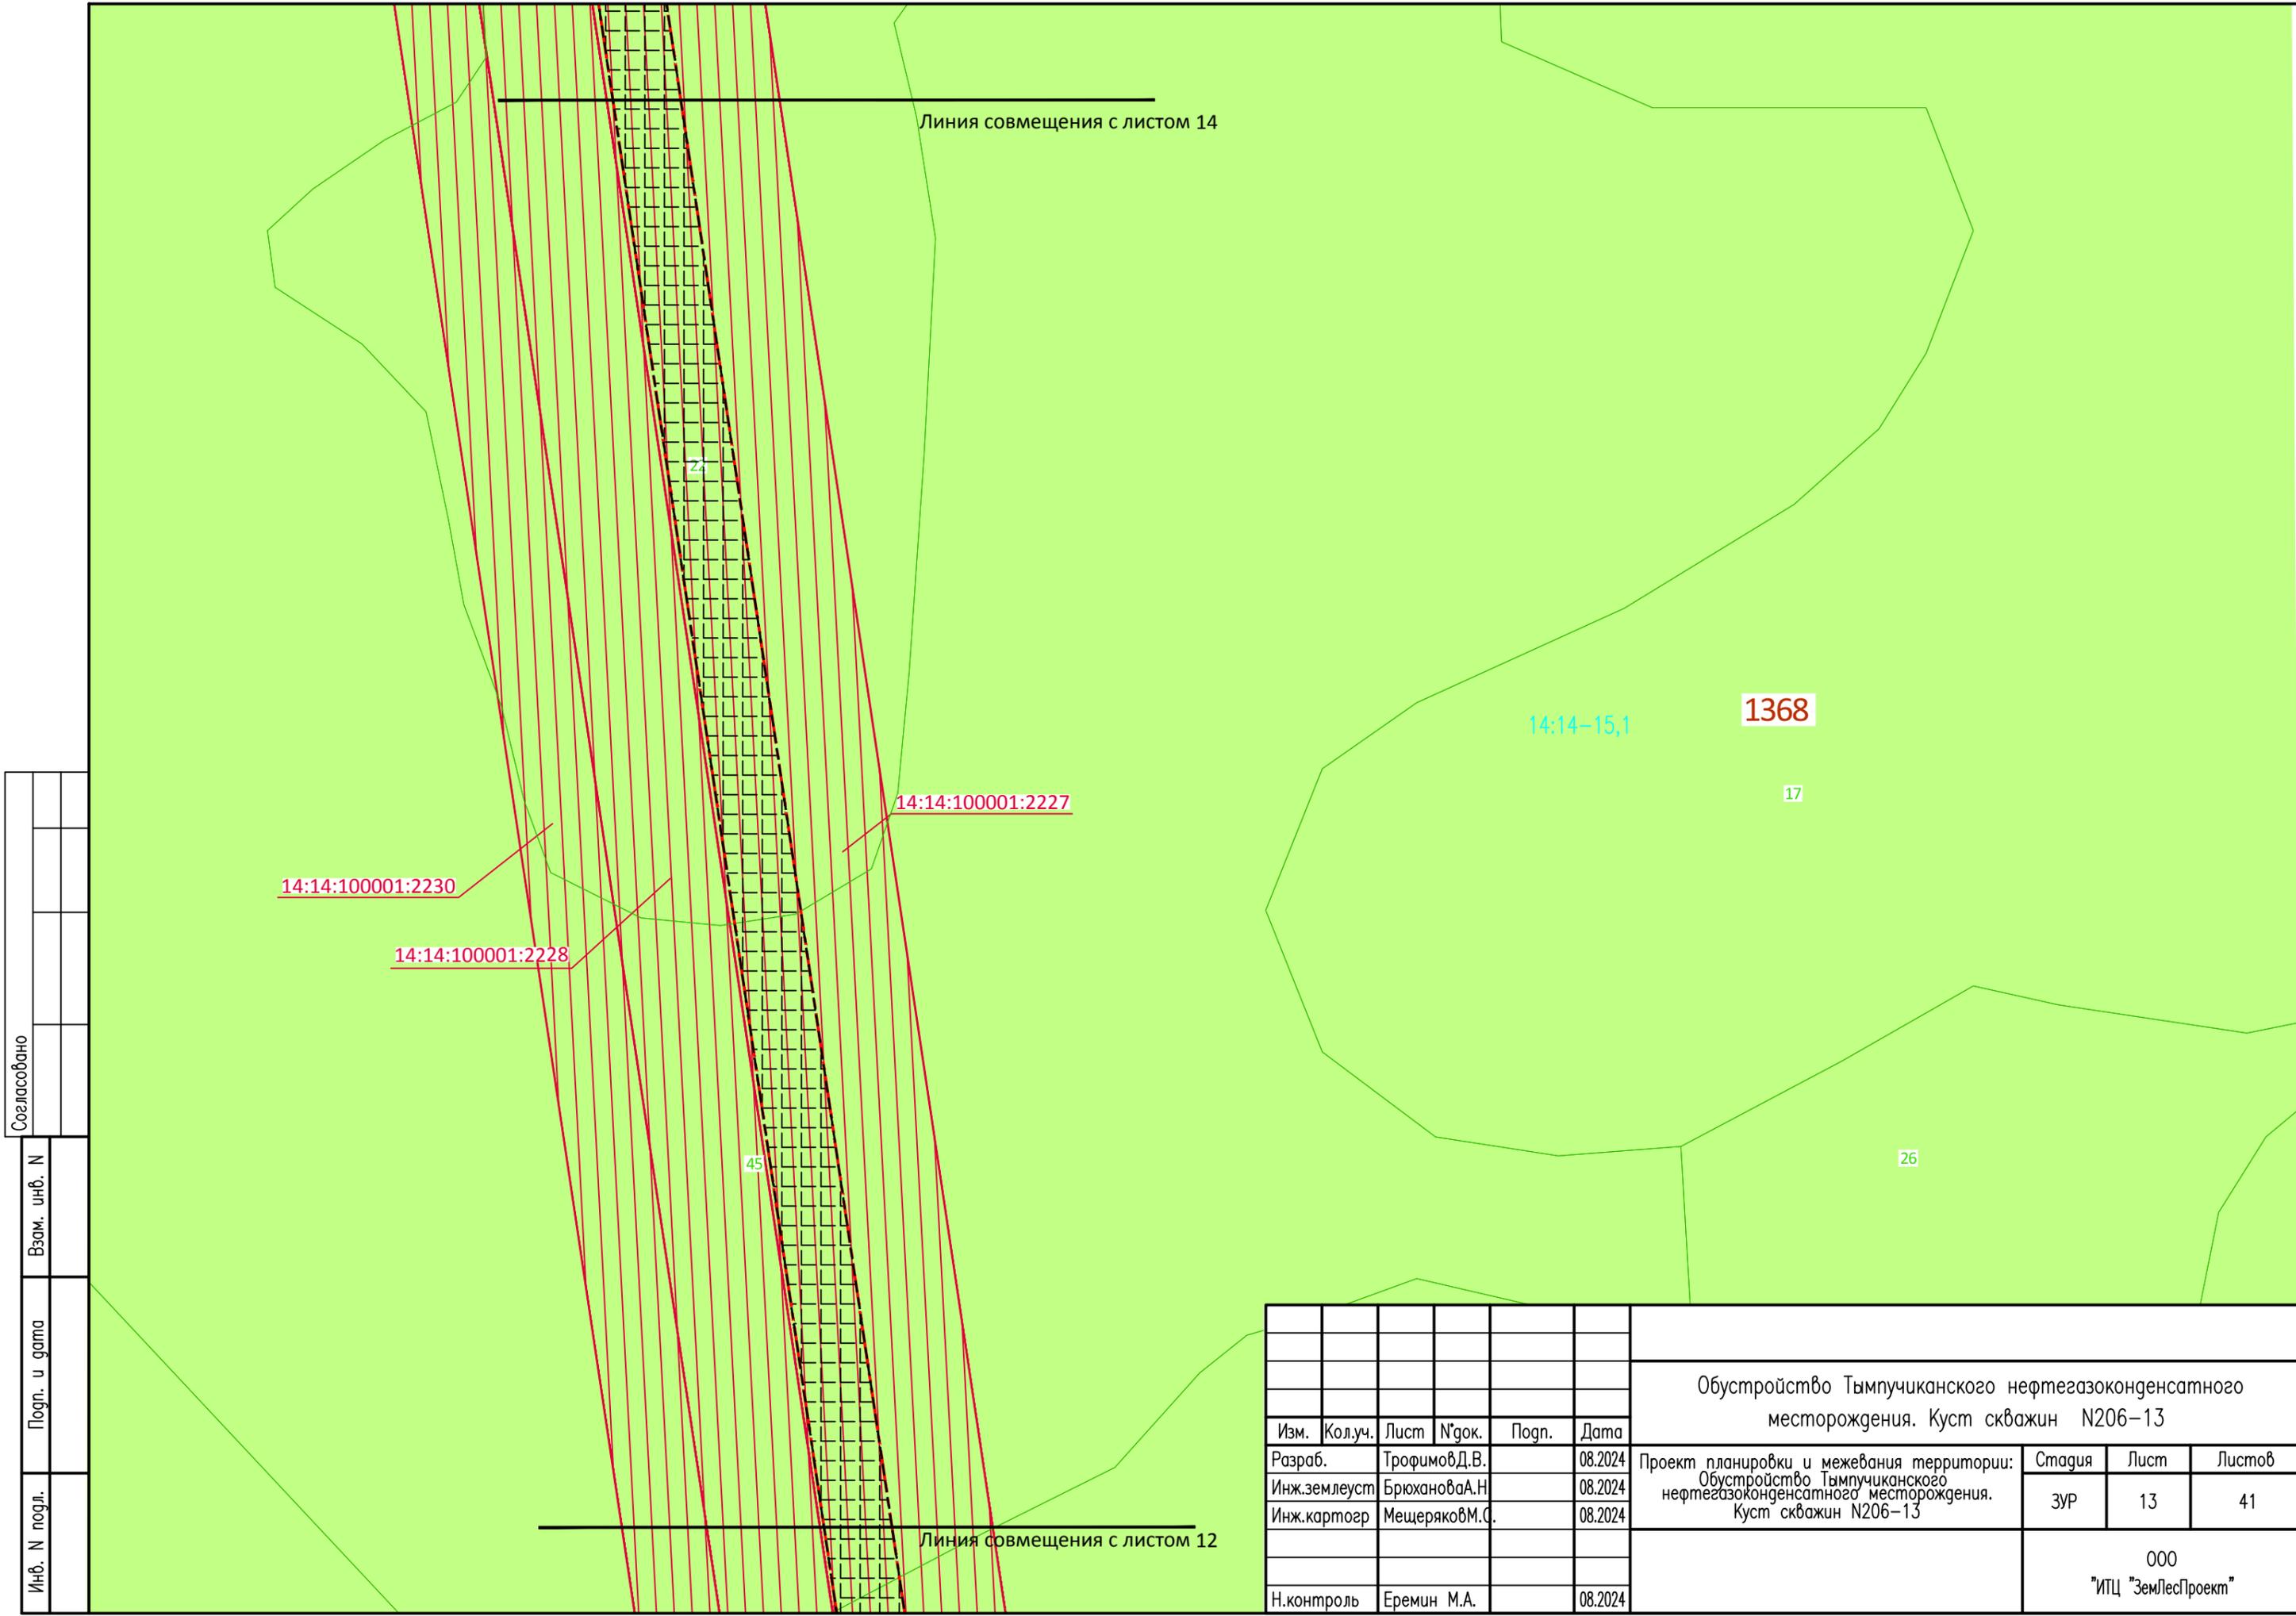

Инд. N подл.	Подп. и дата	Взам. инб. N	Согласовано

Линия совмещения с листом 14

14:14:100001:2227

14:14:100001:2230

14:14:100001:2228

14:14-15,1

1368

17


45

26

Линия совмещения с листом 12

						Обустройство Тымпучиканского нефтегазоконденсатного месторождения. Куст скважин N206-13			
Изм.	Кол.уч.	Лист	№ док.	Подп.	Дата	Проект планировки и межевания территории: Обустройство Тымпучиканского нефтегазоконденсатного месторождения. Куст скважин N206-13	Стадия	Лист	Листов
Разраб.			Трофимов Д.В.		08.2024		ЗУР	13	41
Инж.землеуст			Брюханова А.Н.		08.2024				
Инж.картогр			Мещеряков М.С.		08.2024				
Н.контроль			Еремин М.А.		08.2024				
							000 "ИПЦ "ЗемЛесПроект"		

Инт. N подл.	Подп. и дата	Взам. инв. N	Согласовано

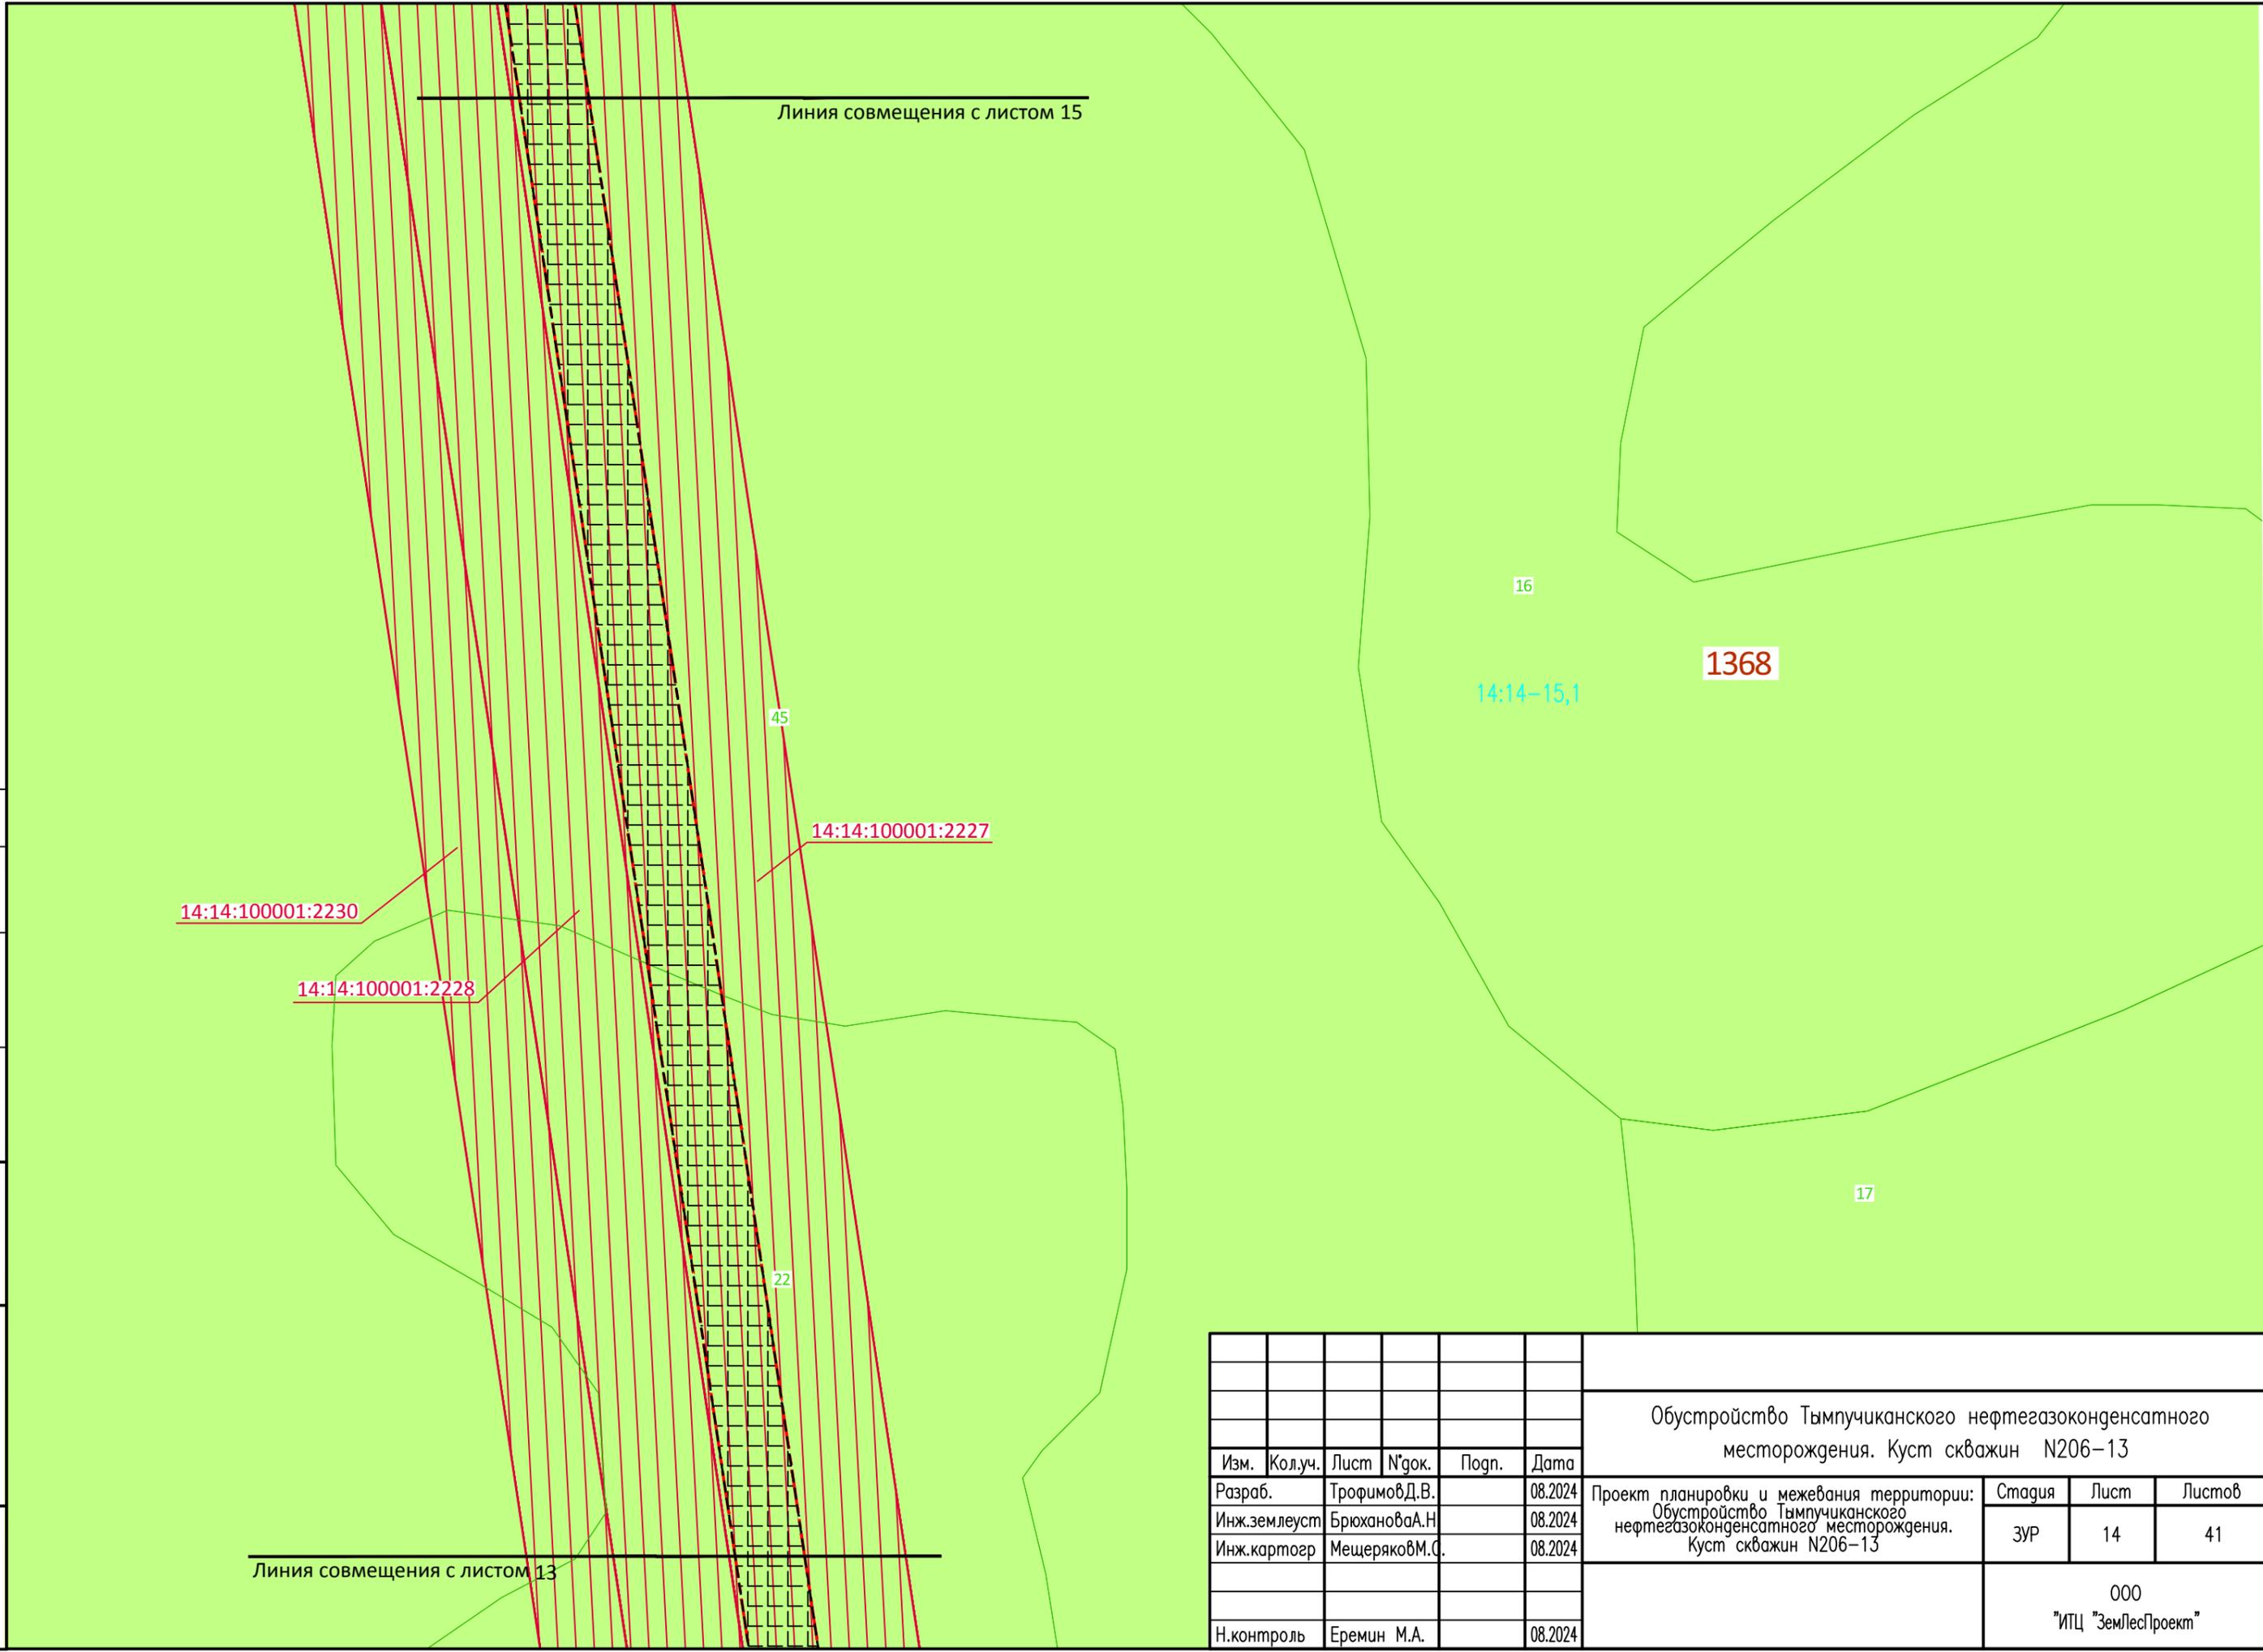

						Обустройство Тымпучиканского нефтегазоконденсатного месторождения. Куст скважин N206-13			
Изм.	Кол.уч.	Лист	№ док.	Подп.	Дата	Проект планировки и межевания территории: Обустройство Тымпучиканского нефтегазоконденсатного месторождения. Куст скважин N206-13	Стадия	Лист	Листов
Разраб.			Трофимов Д.В.		08.2024		ЗУР	14	41
Инж.землеуст			Брюханова А.Н.		08.2024				
Инж.картогр			Мещеряков М.С.		08.2024				
Н.контроль			Еремин М.А.		08.2024				
							000 "ИТЦ "ЗемЛесПроект"		

Линия совмещения с листом 16

14

1368

15

14:14-15,1

14:14:100001:2227

14:14:100001:2230

14:14:100001:2228

4б


16

Линия совмещения с листом 14

Согласовано	


Взам. инв. N	
Подп. и дата	
Инв. N подл.	

Обустройство Тымпучиканского нефтегазоконденсатного месторождения. Куст скважин N206-13						
Изм.	Кол.уч.	Лист	№ док.	Подп.	Дата	
Разраб.	Трофимов Д.В.				08.2024	
Инж.землеуст	Брюханова А.Н.				08.2024	
Инж.картогр	Мещеряков М.С.				08.2024	
Н.контроль	Еремин М.А.				08.2024	
Проект планировки и межевания территории: Обустройство Тымпучиканского нефтегазоконденсатного месторождения. Куст скважин N206-13				Стадия	Лист	Листов
				ЗУР	15	41
				000 "ИПЦ "ЗемЛесПроект"		

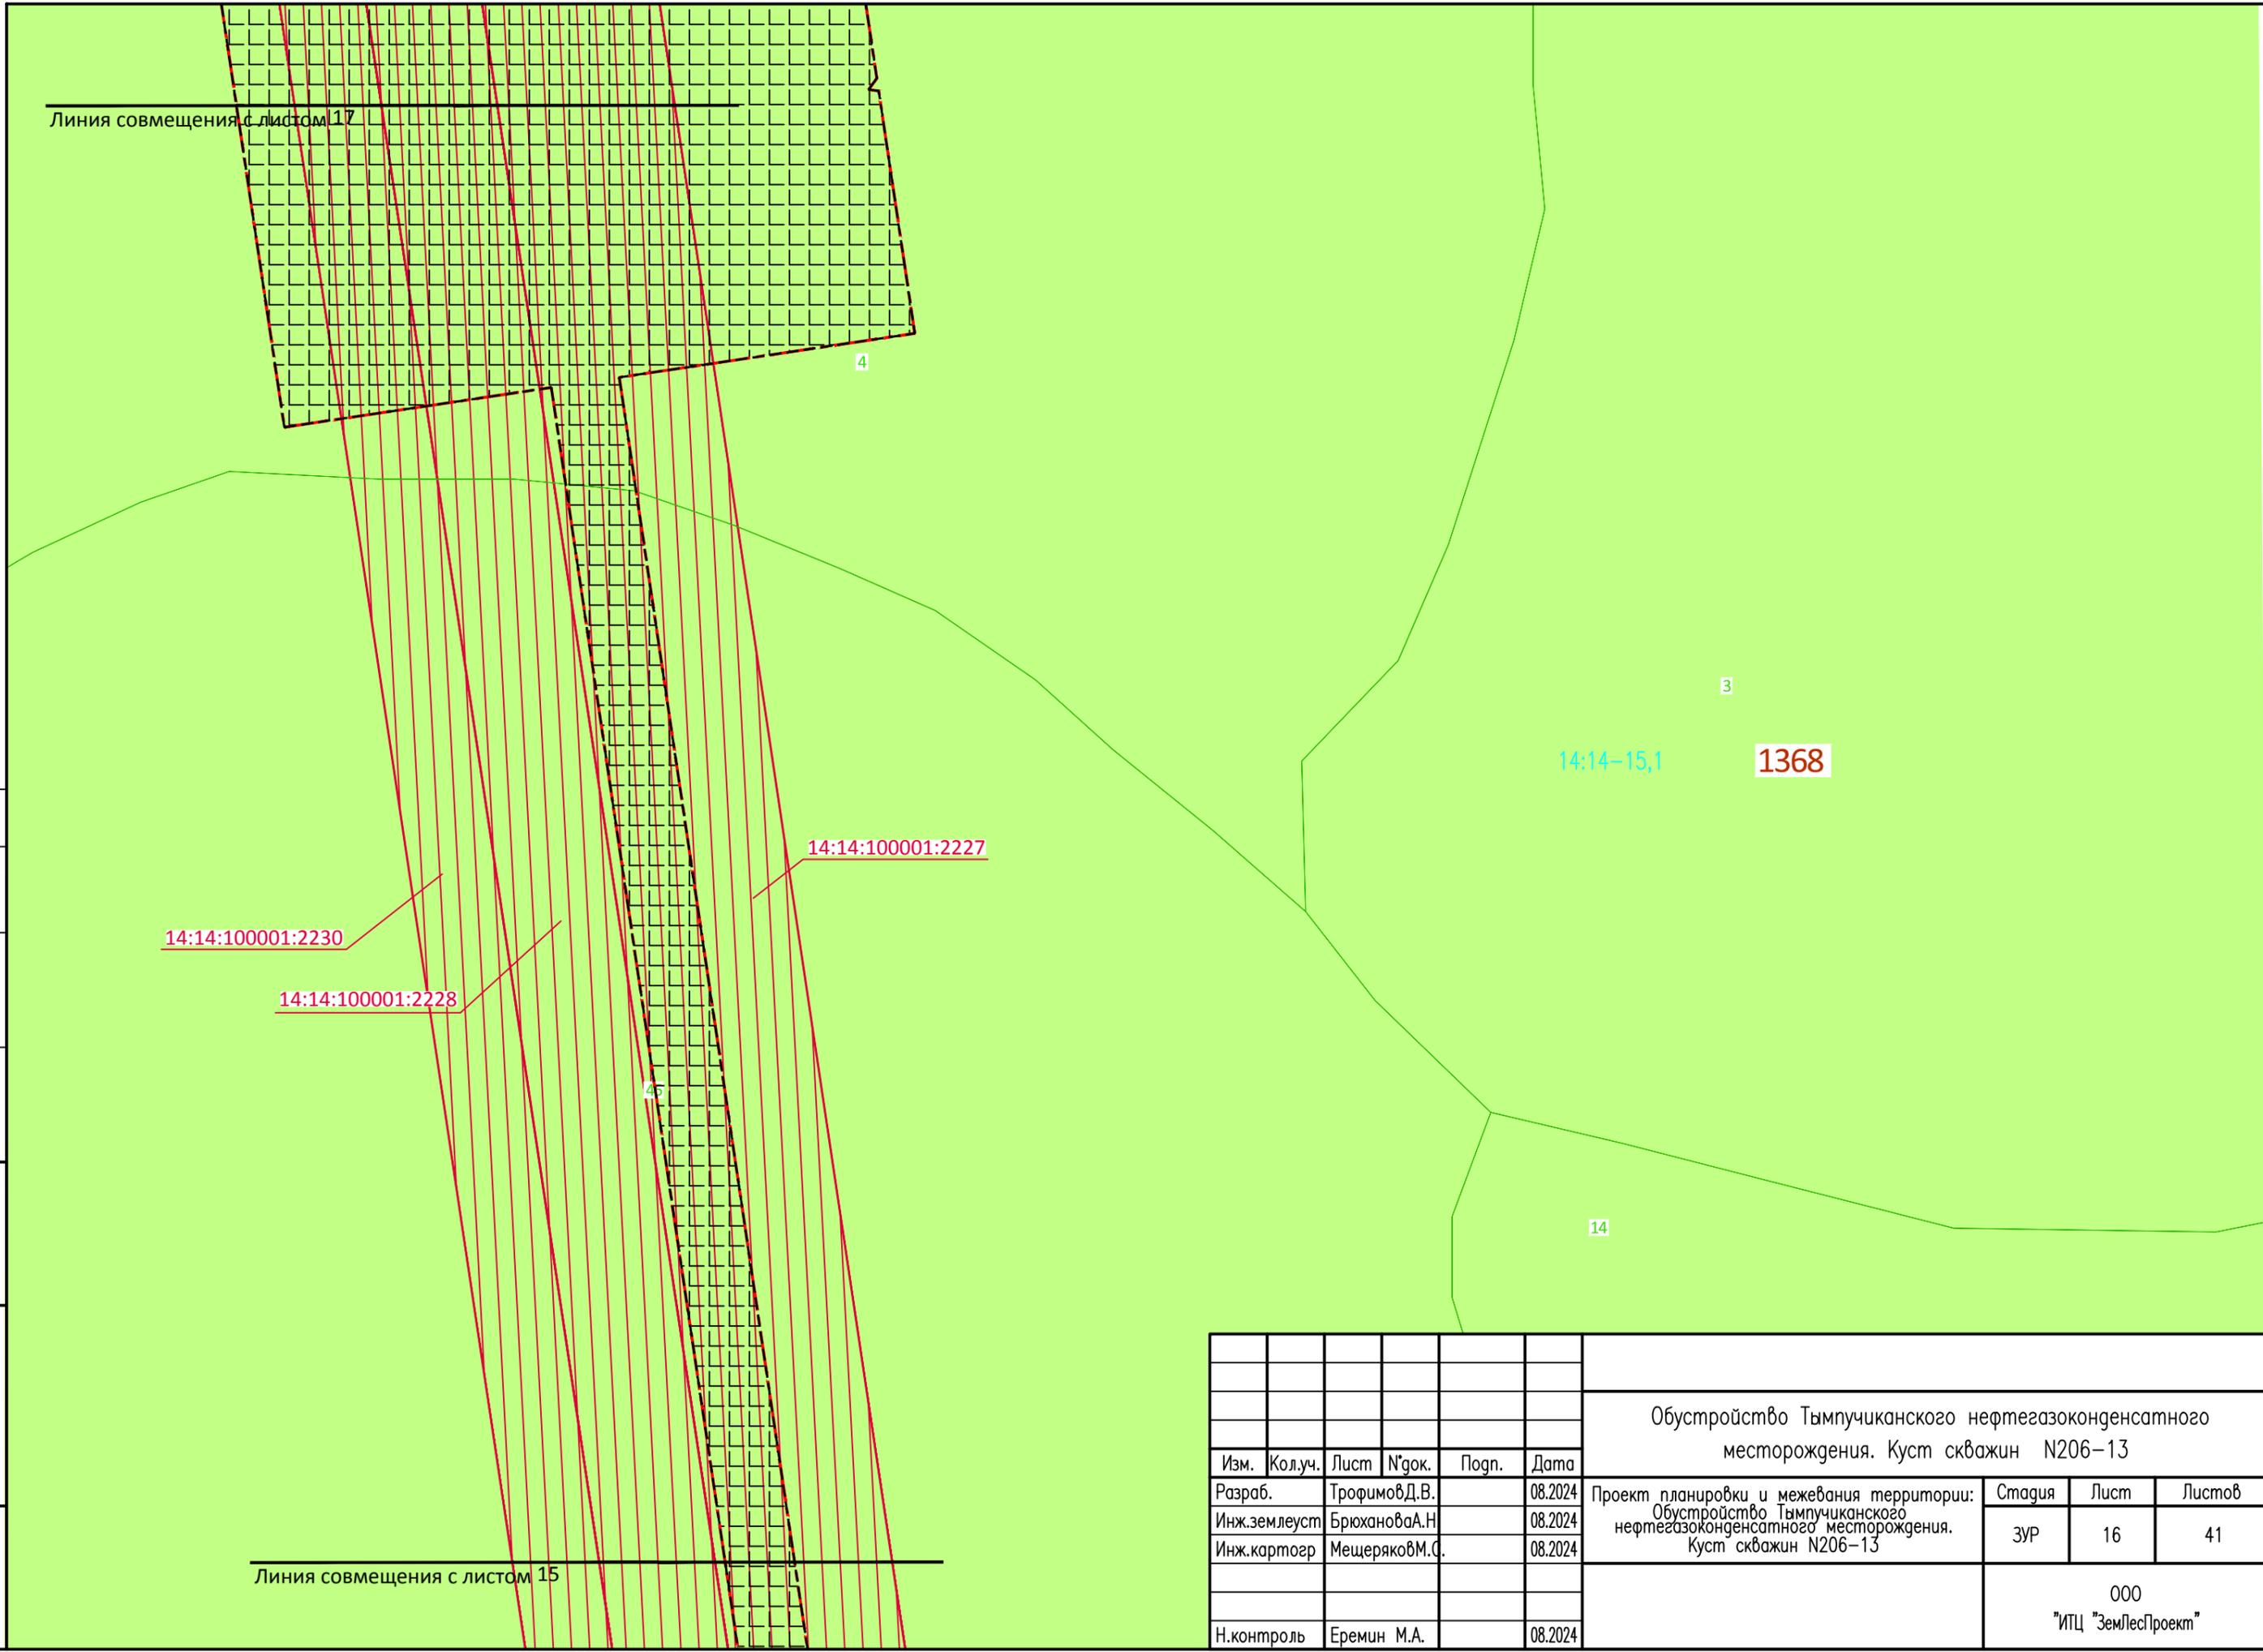

Инт. N подл.	Подп. и дата	Взам. инв. N	Согласовано

Обустройство Тымпучиканского нефтегазоконденсатного месторождения. Куст скважин N206-13					
Изм.	Кол.уч.	Лист	№ док.	Подп.	Дата
Разраб.		Трофимов Д.В.			08.2024
Инж.землеуст		Брюханова А.Н.			08.2024
Инж.картогр		Мещеряков М.С.			08.2024
Проект планировки и межевания территории: Обустройство Тымпучиканского нефтегазоконденсатного месторождения. Куст скважин N206-13					
Стадия		Лист	Листов		
ЗУР		16	41		
000 "ИПЦ "ЗемЛесПроект"					

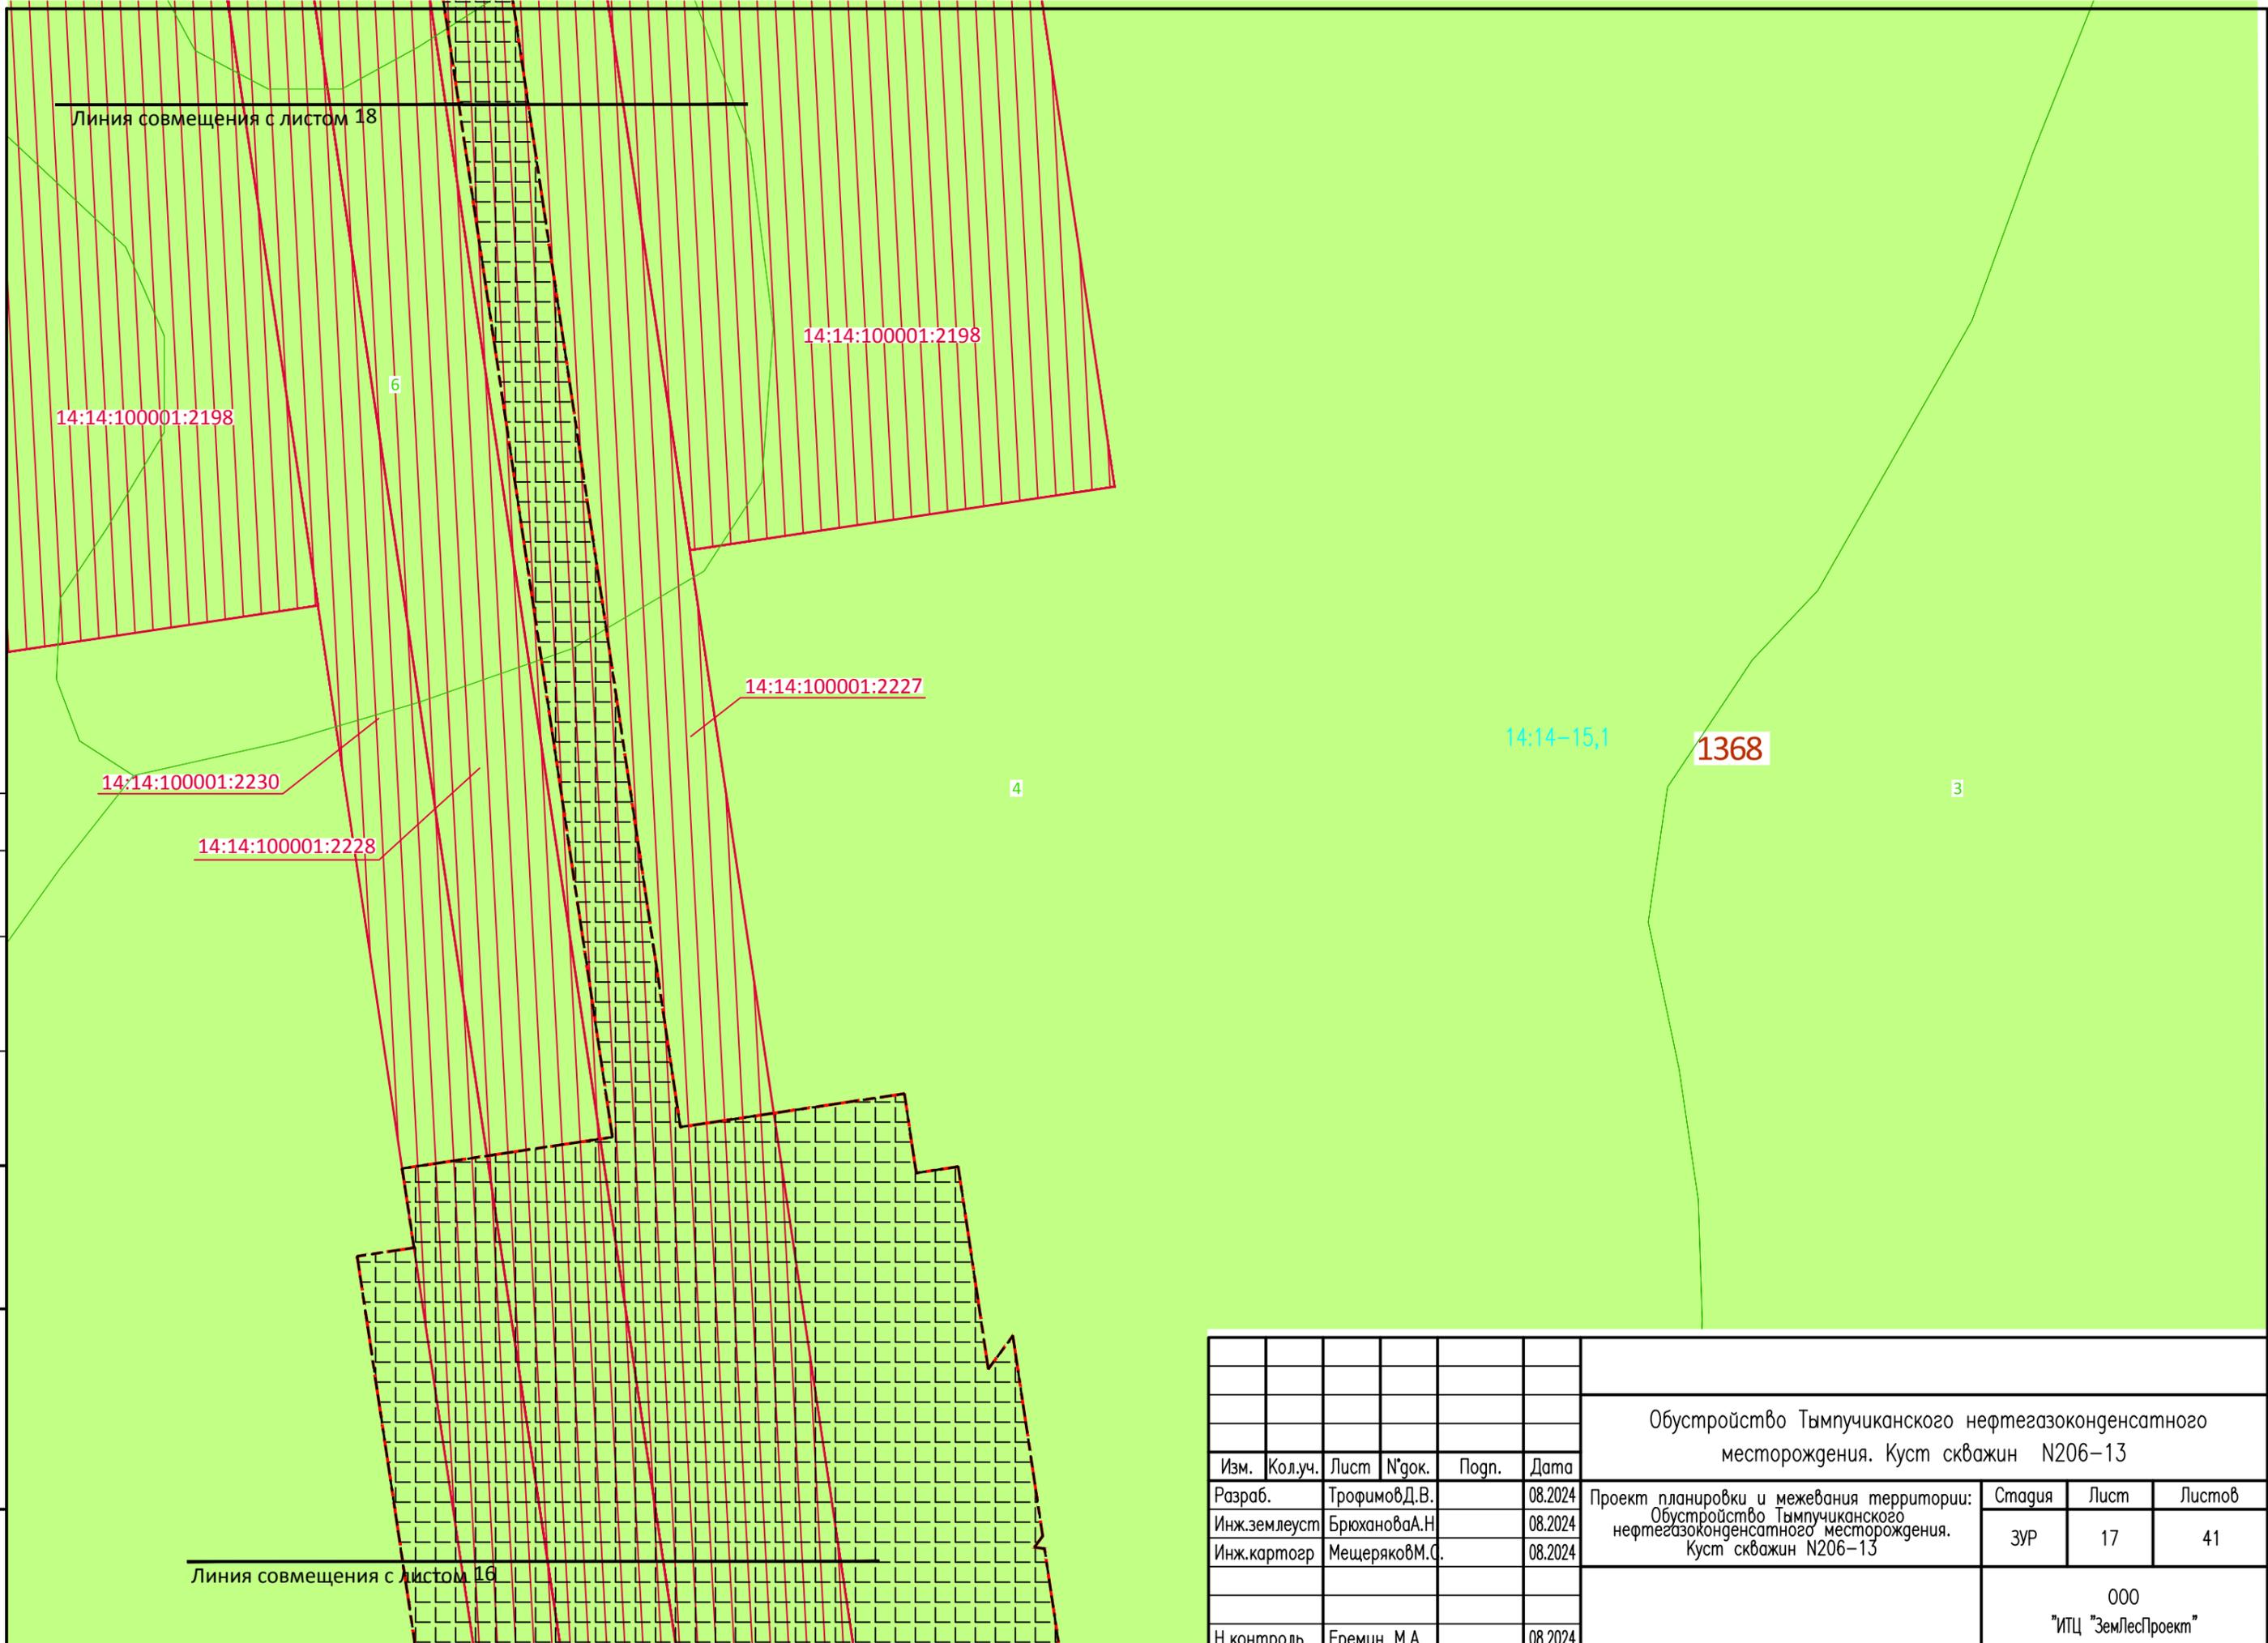

Инв. N подл.	Подп. и дата	Взам. инв. N	Согласовано

Обустройство Тымпучиканского нефтегазоконденсатного месторождения. Куст скважин N206-13					
Изм.	Кол.уч.	Лист	№ док.	Подп.	Дата
Разраб.		Трофимов Д.В.			08.2024
Инж.землеуст		Брюханова А.Н.			08.2024
Инж.картогр		Мещеряков М.С.			08.2024
Проект планировки и межевания территории: Обустройство Тымпучиканского нефтегазоконденсатного месторождения. Куст скважин N206-13					
Стадия		Лист	Листов		
ЗУР		17	41		
000 "ИПЦ "ЗемЛесПроект"					

Линия совмещения с листом 19

1366

1368

14:14:100001:2198

14:14:100001:2227

14:14:100001:2198

14:14:100001:2230

14:14:100001:2228

Согласовано


Взам. инв. N

Подп. и дата

Инв. N подл.

Линия совмещения с листом 17


						Обустройство Тымпучиканского нефтегазоконденсатного месторождения. Куст скважин N206-13				
Изм.	Кол.уч.	Лист	№ док.	Подп.	Дата	Проект планировки и межевания территории: Обустройство Тымпучиканского нефтегазоконденсатного месторождения. Куст скважин N206-13	Стадия	Лист	Листов	
Разраб.			Трофимов Д.В.		08.2024		ЗУР	18	41	
Инж.землеуст			Брюханова А.Н.		08.2024					
Инж.картогр			Мещеряков М.С.		08.2024					
Н.контроль						Еремин М.А.	08.2024	000 "ИПЦ "ЗемЛесПроект"		

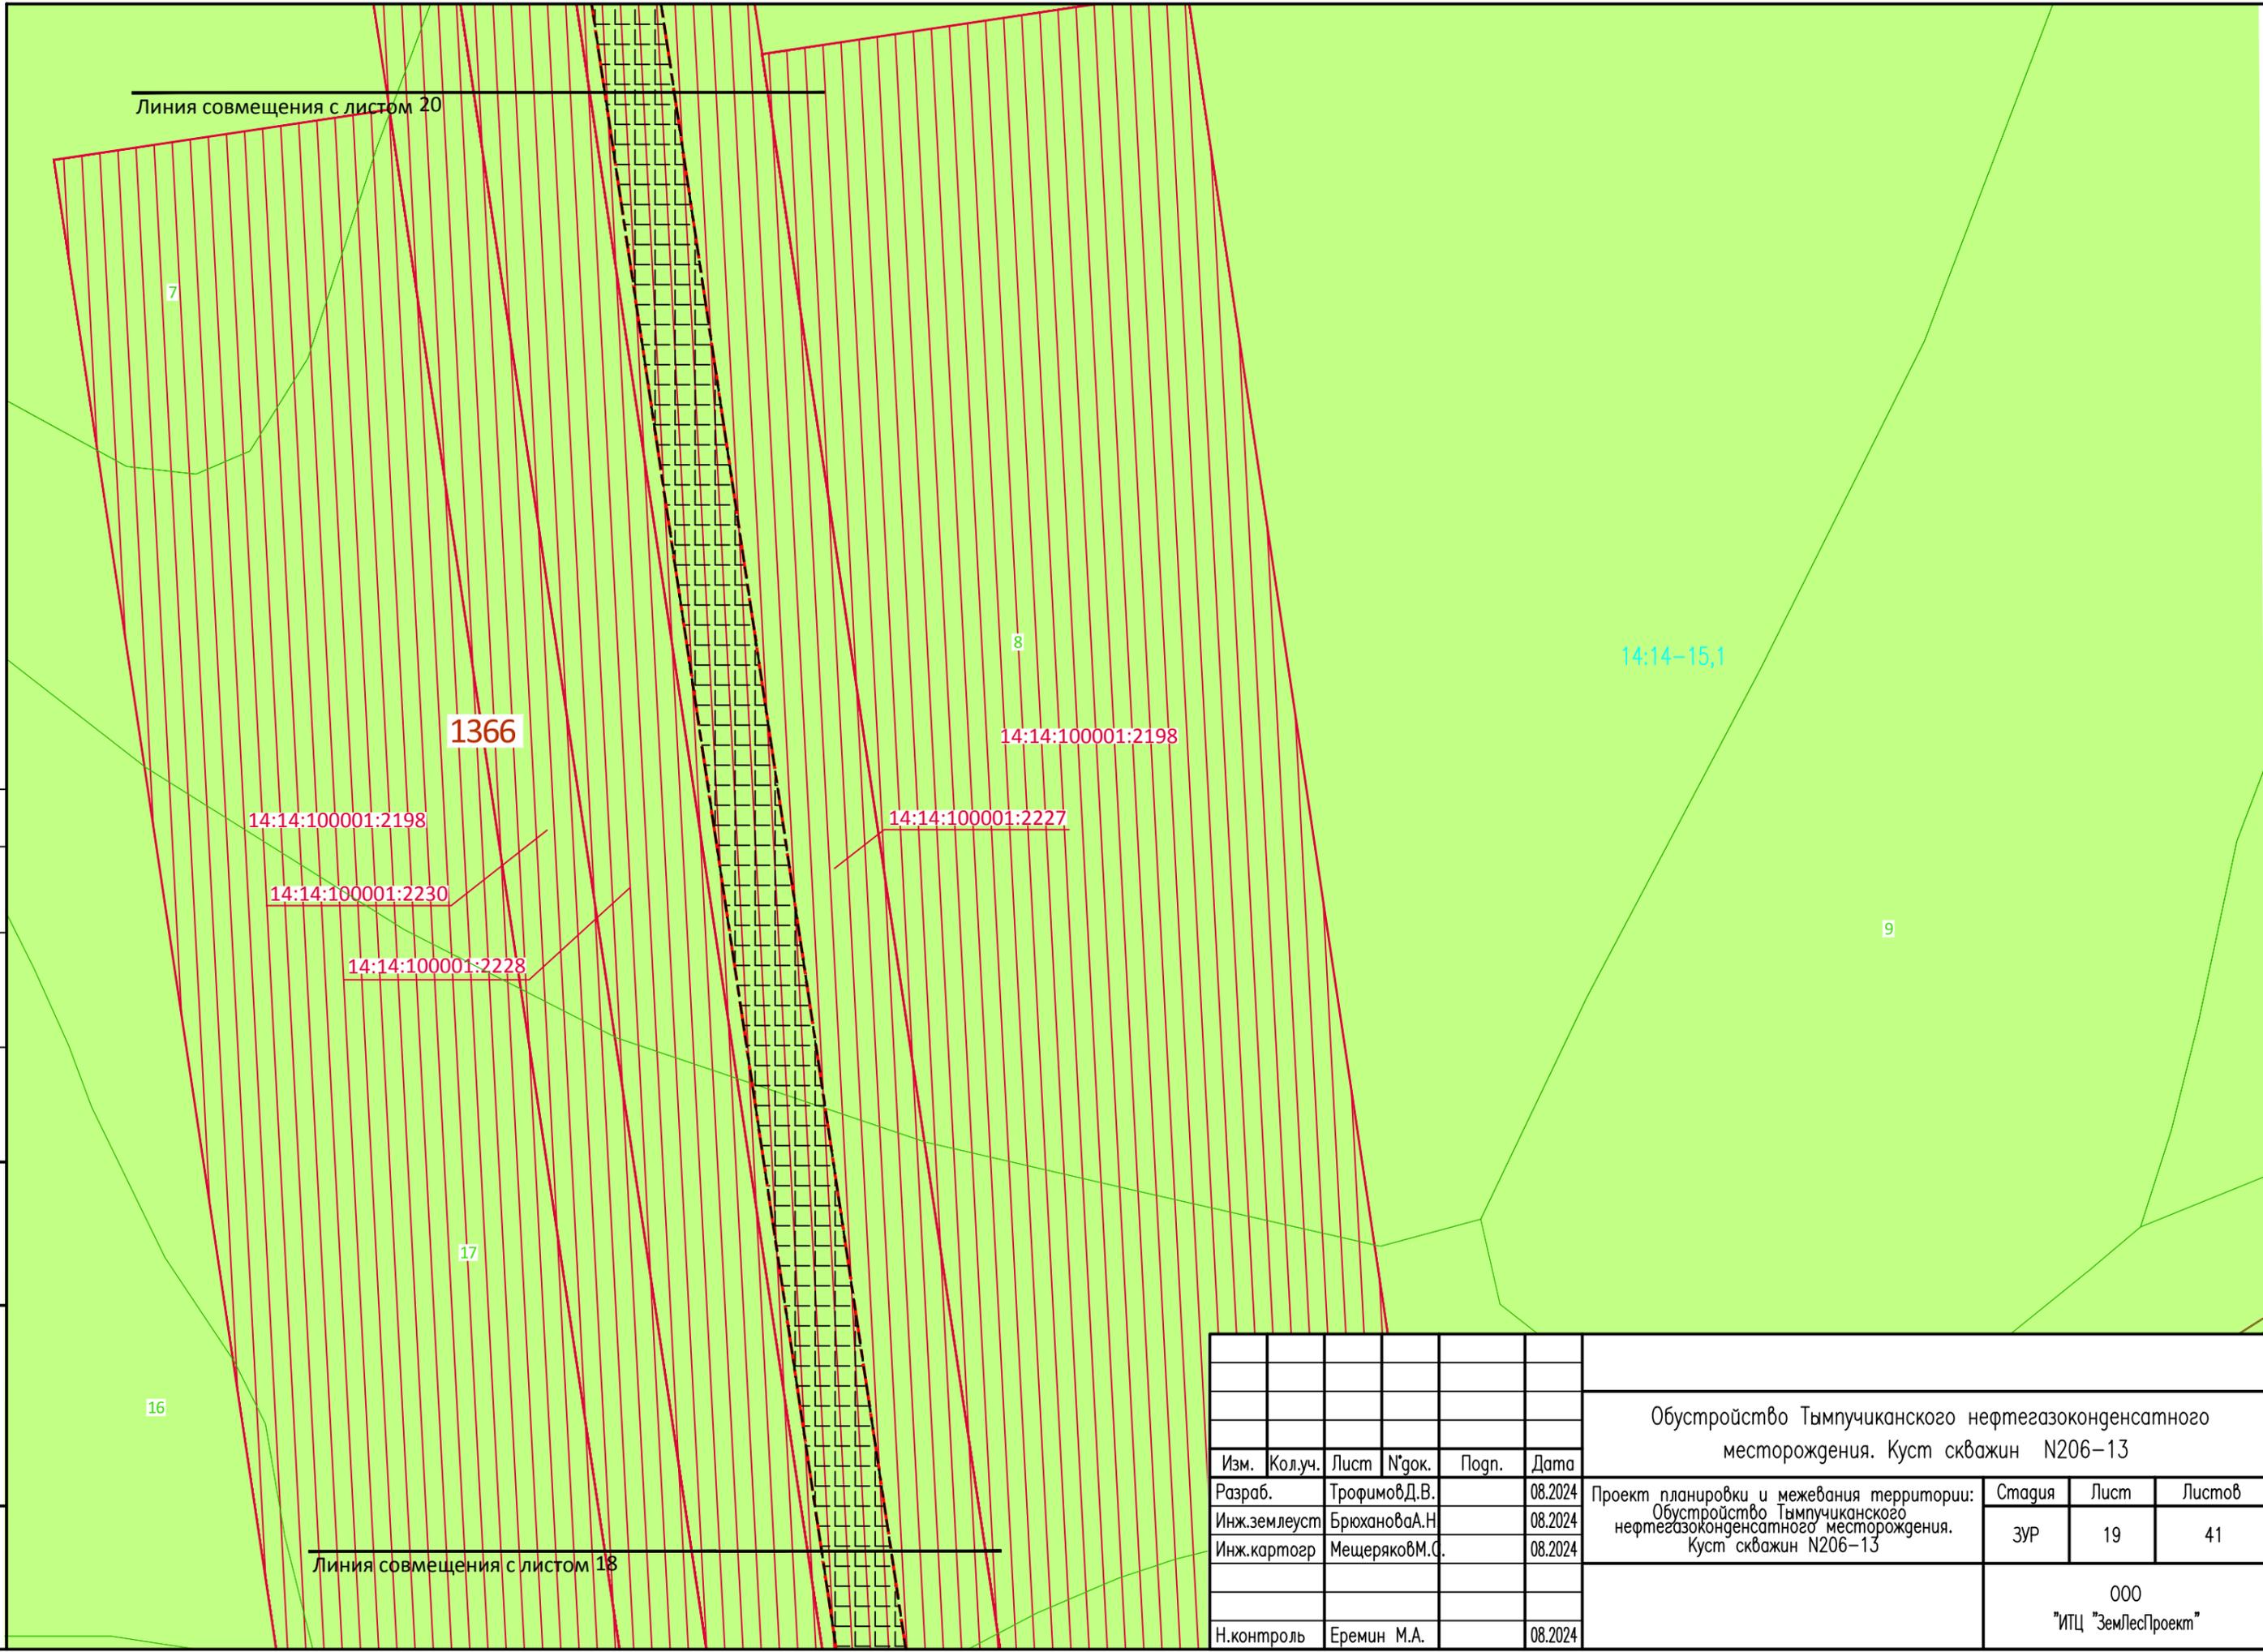


Инв. N подл.	Подп. и дата	Взам. инв. N	Согласовано

						Обустройство Тымпучиканского нефтегазоконденсатного месторождения. Куст скважин N206-13			
Изм.	Кол.уч.	Лист	№ док.	Подп.	Дата	Проект планировки и межевания территории: Обустройство Тымпучиканского нефтегазоконденсатного месторождения. Куст скважин N206-13	Стадия	Лист	Листов
Разраб.	Трофимов Д.В.				08.2024		ЗУР	19	41
Инж.землеуст	Брюханова А.Н.				08.2024				
Инж.картогр	Мещеряков М.С.				08.2024				
Н.контроль	Еремин М.А.				08.2024				
						000 "ИПЦ "ЗемЛесПроект"			

Инв. N подл.	Подп. и дата	Взам. инв. N	Согласовано

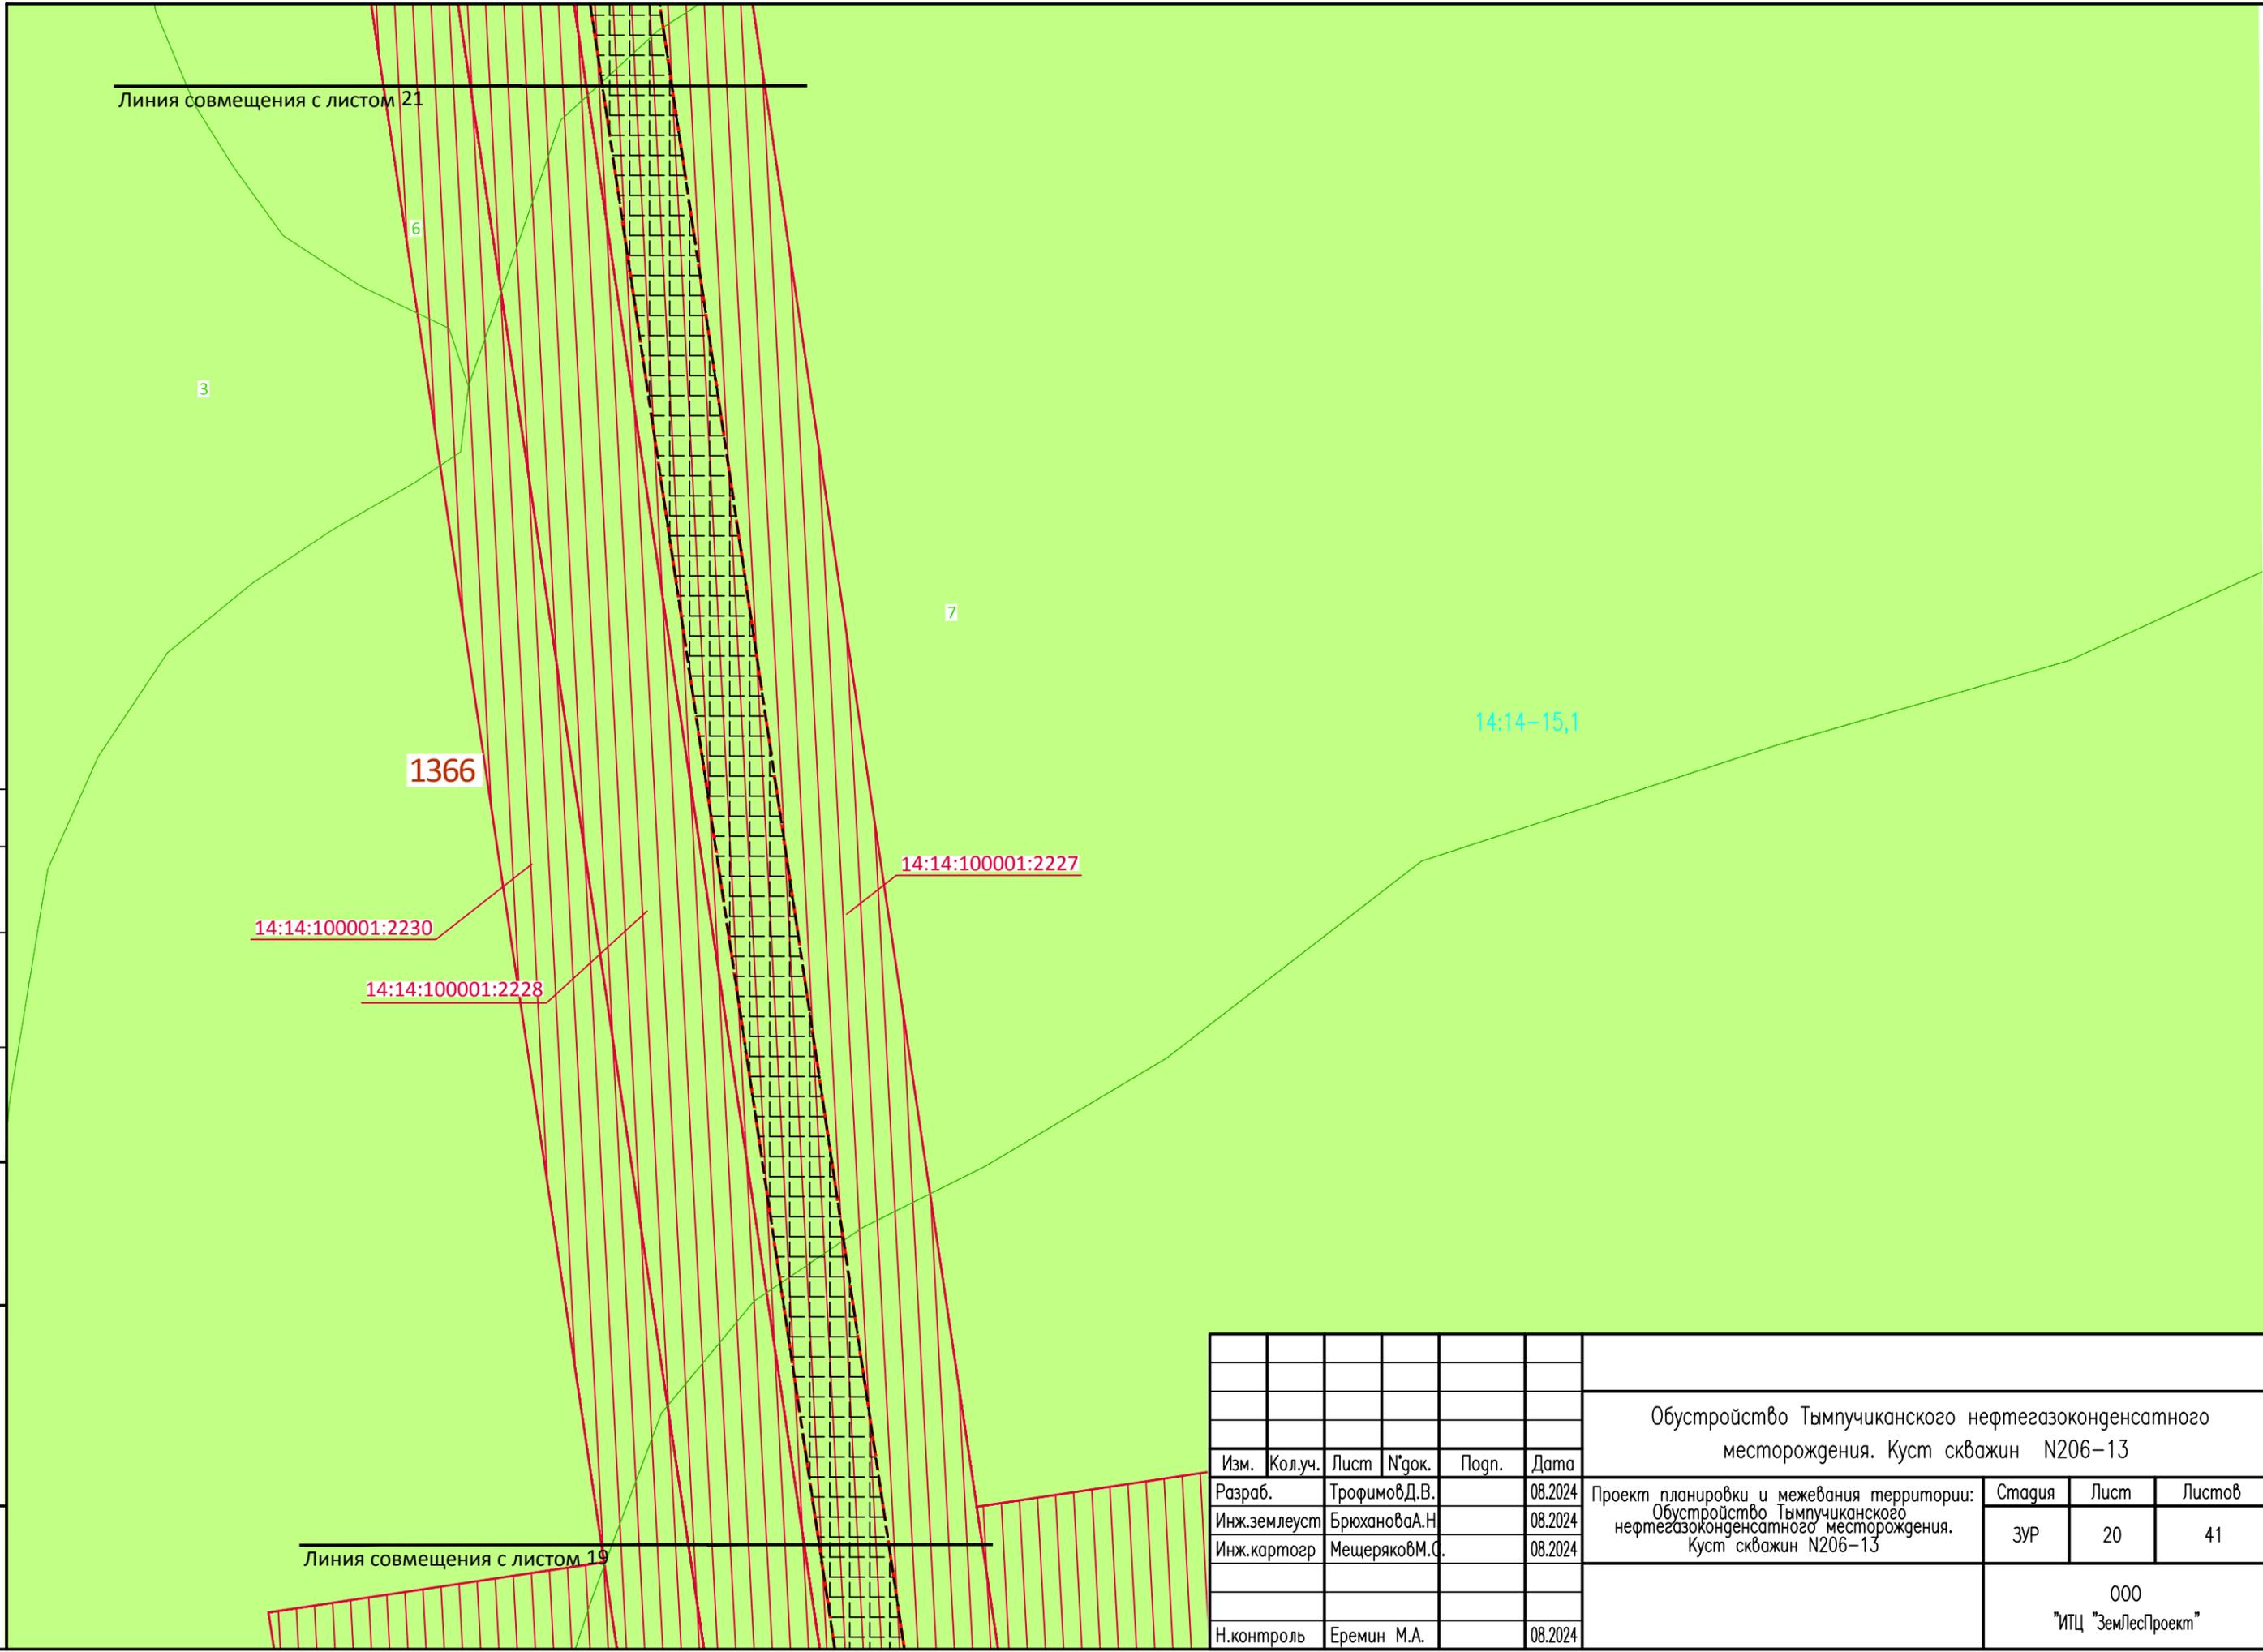

Обустройство Тымпучиканского нефтегазоконденсатного месторождения. Куст скважин N206-13						
Изм.	Кол.уч.	Лист	№ док.	Подп.	Дата	
Разраб.		Трофимов Д.В.			08.2024	
Инж.землеуст		Брюханова А.Н.			08.2024	
Инж.картогр		Мещеряков М.С.			08.2024	
Н.контроль		Еремин М.А.			08.2024	
Проект планировки и межевания территории: Обустройство Тымпучиканского нефтегазоконденсатного месторождения. Куст скважин N206-13				Стадия	Лист	Листов
				ЗУР	20	41
000 "ИПЦ "ЗемЛесПроект"						

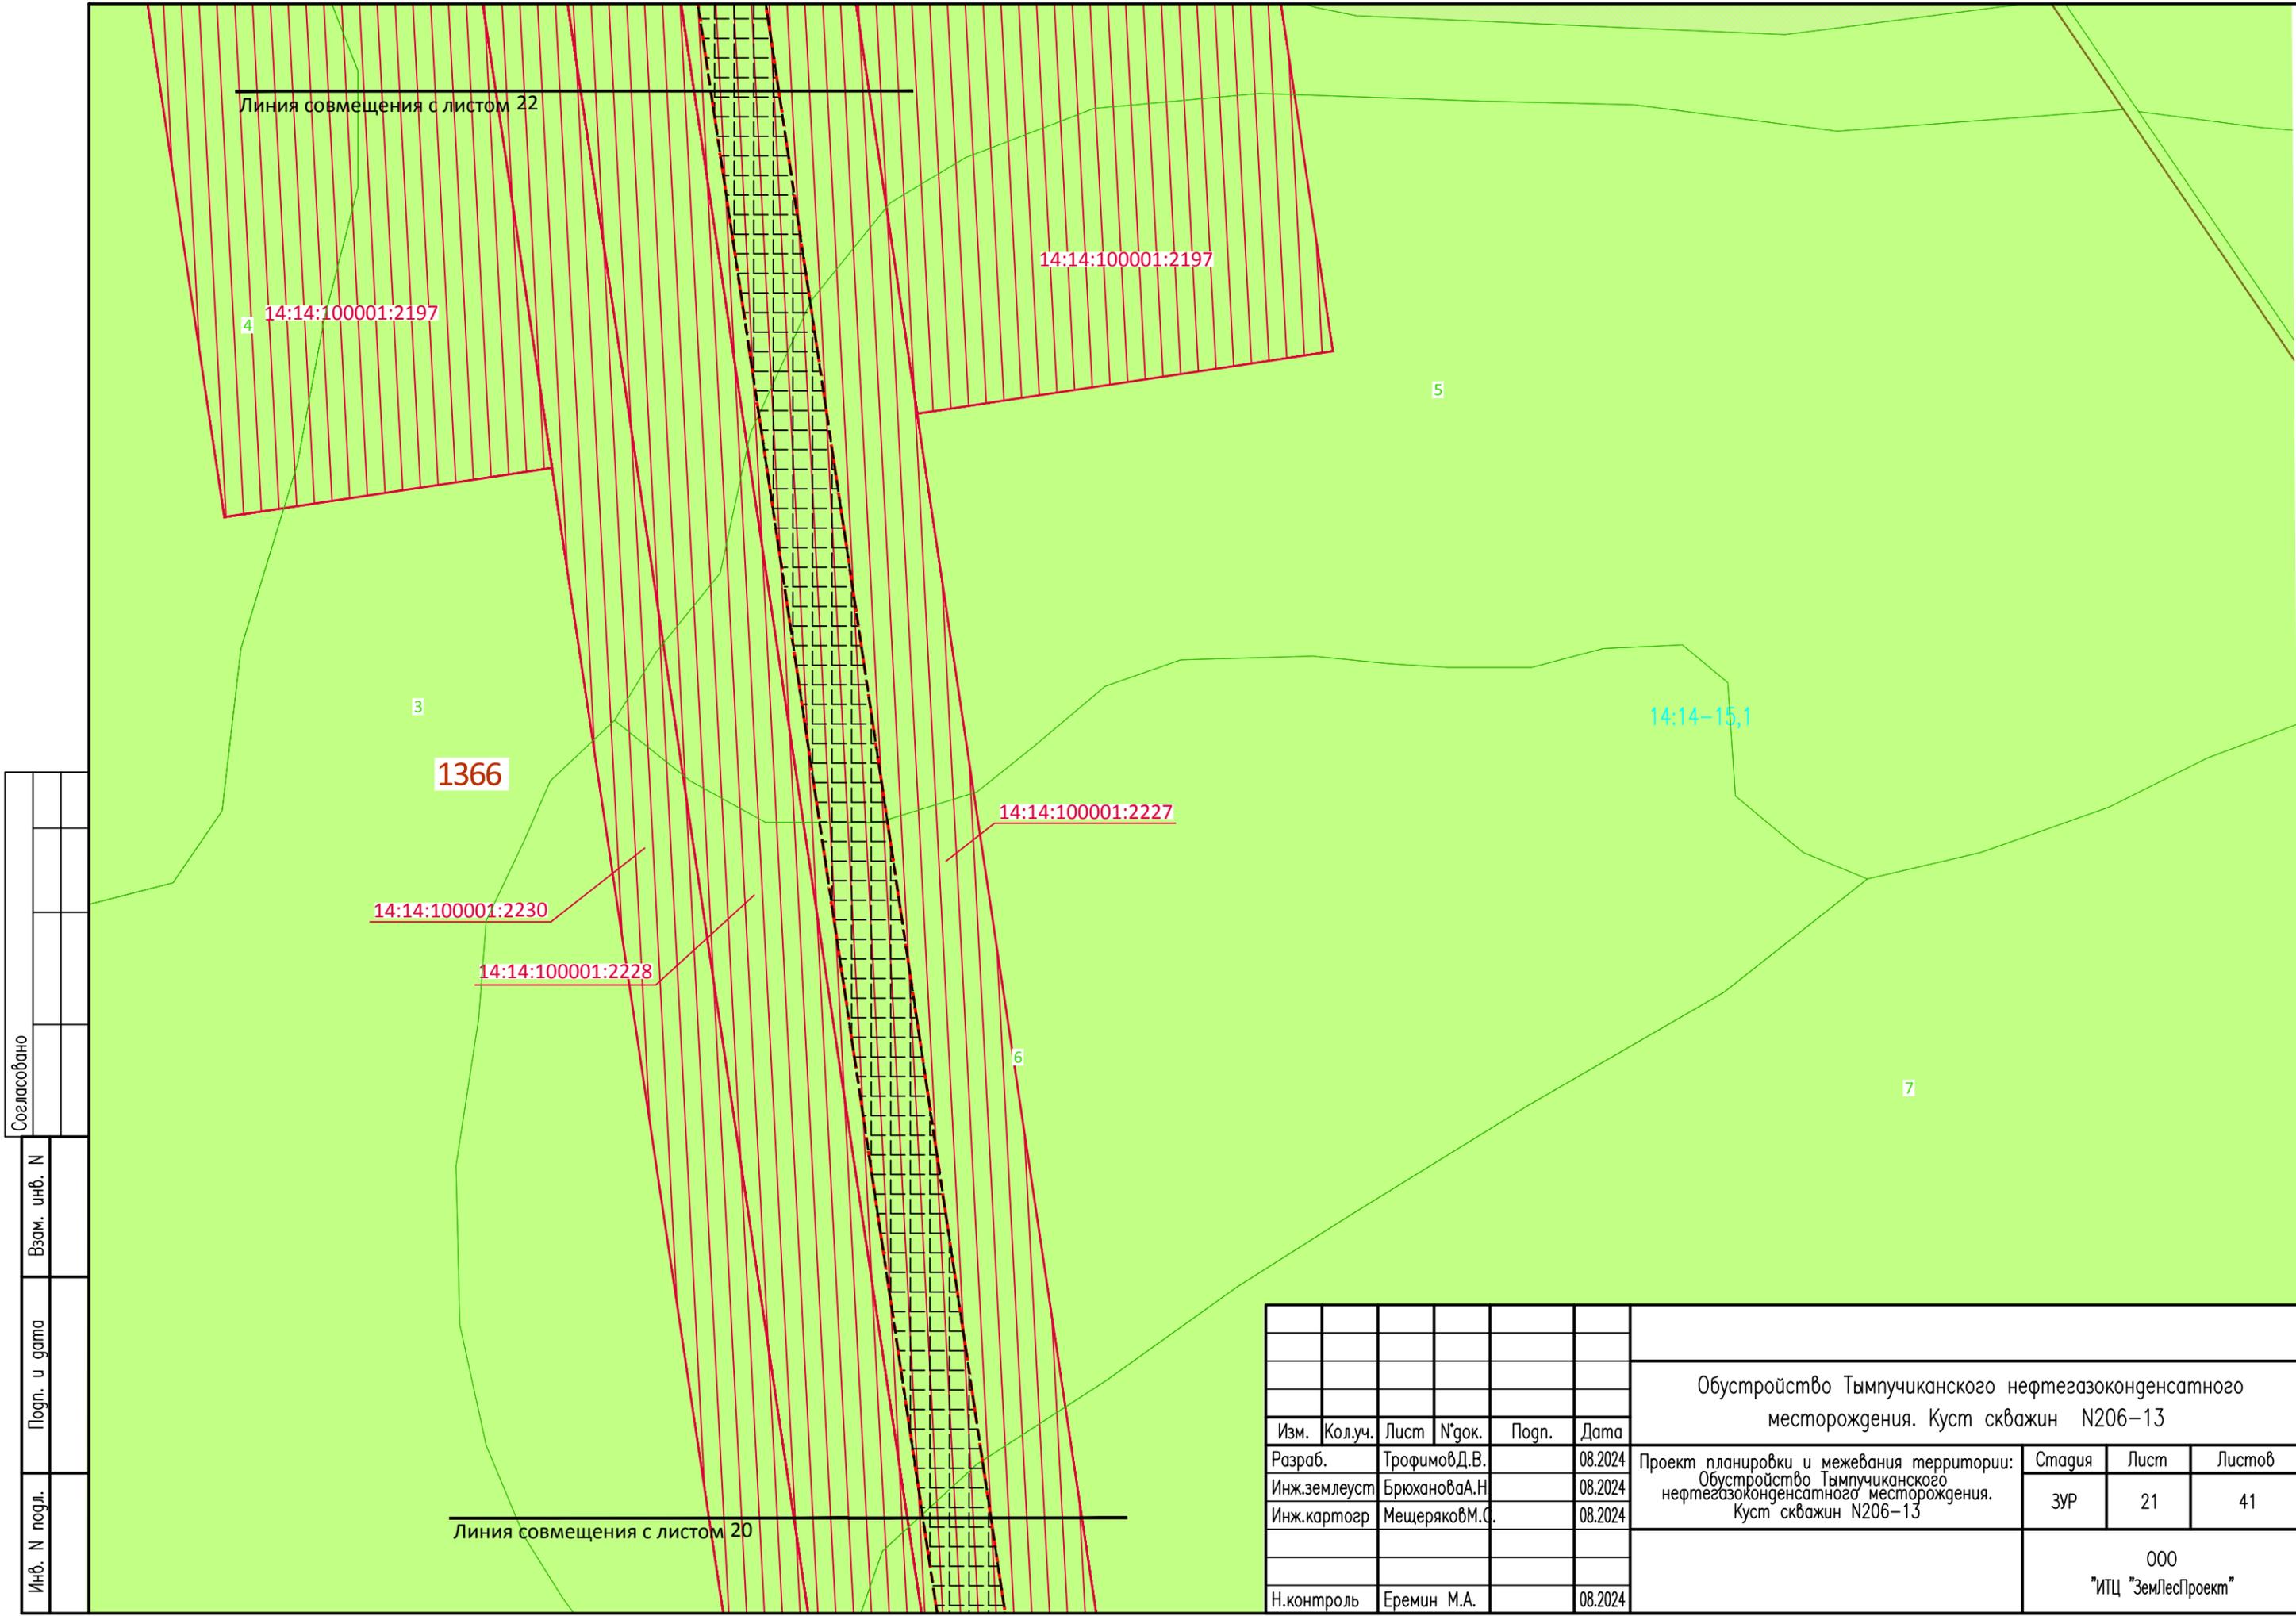

Инв. N подл.	Подп. и дата	Взам. инв. N	Согласовано

Обустройство Тымпучиканского нефтегазоконденсатного месторождения. Куст скважин N206-13						Стадия	Лист	Листов	
Изм.	Кол.уч.	Лист	N°док.	Погн.	Дата	Проект планировки и межевания территории: Обустройство Тымпучиканского нефтегазоконденсатного месторождения. Куст скважин N206-13	ЗУР	21	41
Разраб.		Трофимов Д.В.			08.2024				
Инж.землеуст		Брюханова А.Н.			08.2024				
Инж.картогр		Мещеряков М.С.			08.2024				
Н.контроль		Еремин М.А.			08.2024	000 "ИПЦ "ЗемЛесПроект"			

Линия совмещения с листом 23

1299

1331

1366

14:14:100001:2197


14:14:100001:2197

14:14:100001:2227

14:14:100001:2230

14:14:100001:2228

Согласовано
Взам. инв. N
Подп. и дата
Инв. N подл.

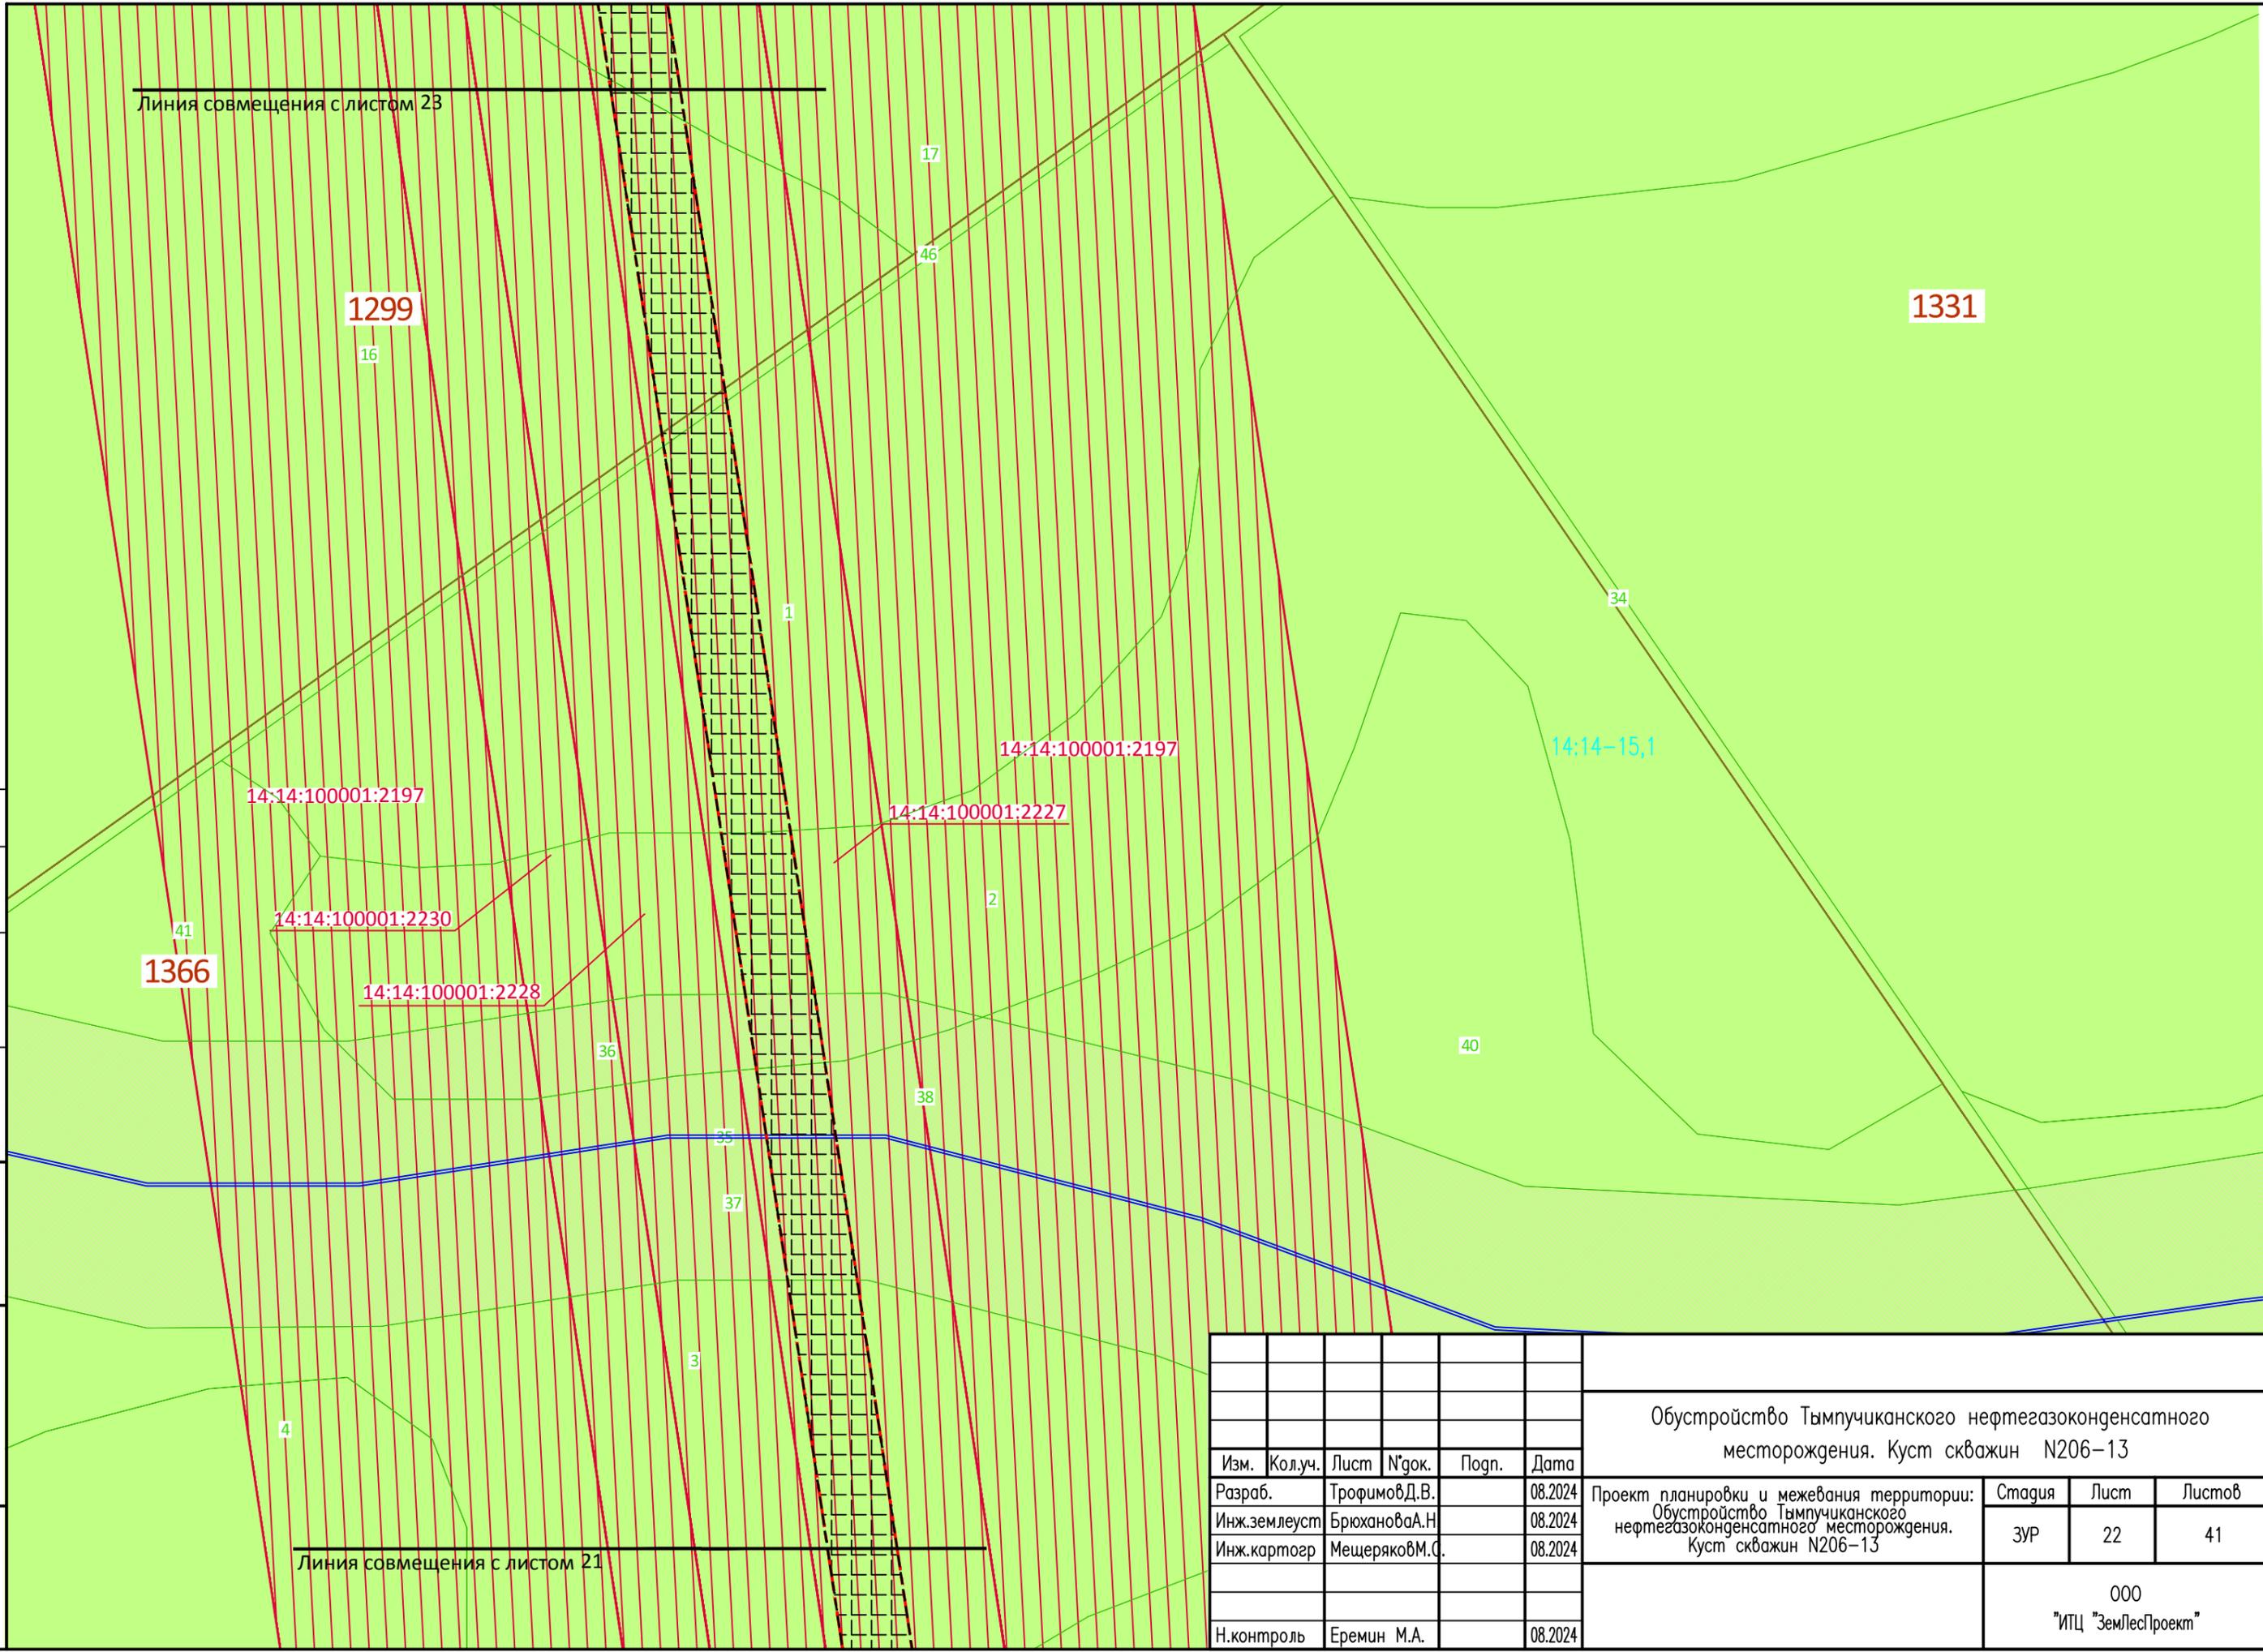

Линия совмещения с листом 21

						Обустройство Тымпучиканского нефтегазоконденсатного месторождения. Куст скважин N206-13			
Изм.	Кол.уч.	Лист	№ док.	Подп.	Дата	Проект планировки и межевания территории: Обустройство Тымпучиканского нефтегазоконденсатного месторождения. Куст скважин N206-13	Стадия	Лист	Листов
Разраб.			Трофимов Д.В.		08.2024		ЗУР	22	41
Инж.землеуст			Брюханова А.Н.		08.2024				
Инж.картогр			Мещеряков М.С.		08.2024				
Н.контроль			Еремин М.А.		08.2024				
						000 "ИПЦ "ЗемЛесПроект"			

14:14:100001:2197

Линия совмещения с листом 24

1299

14:14:100001:2197

14:14:100001:2230


14:14:100001:2228

14:14:100001:2227

14:14:100001:2197

1331

Согласовано
Взам. инв. N
Подп. и дата
Инв. N подл.

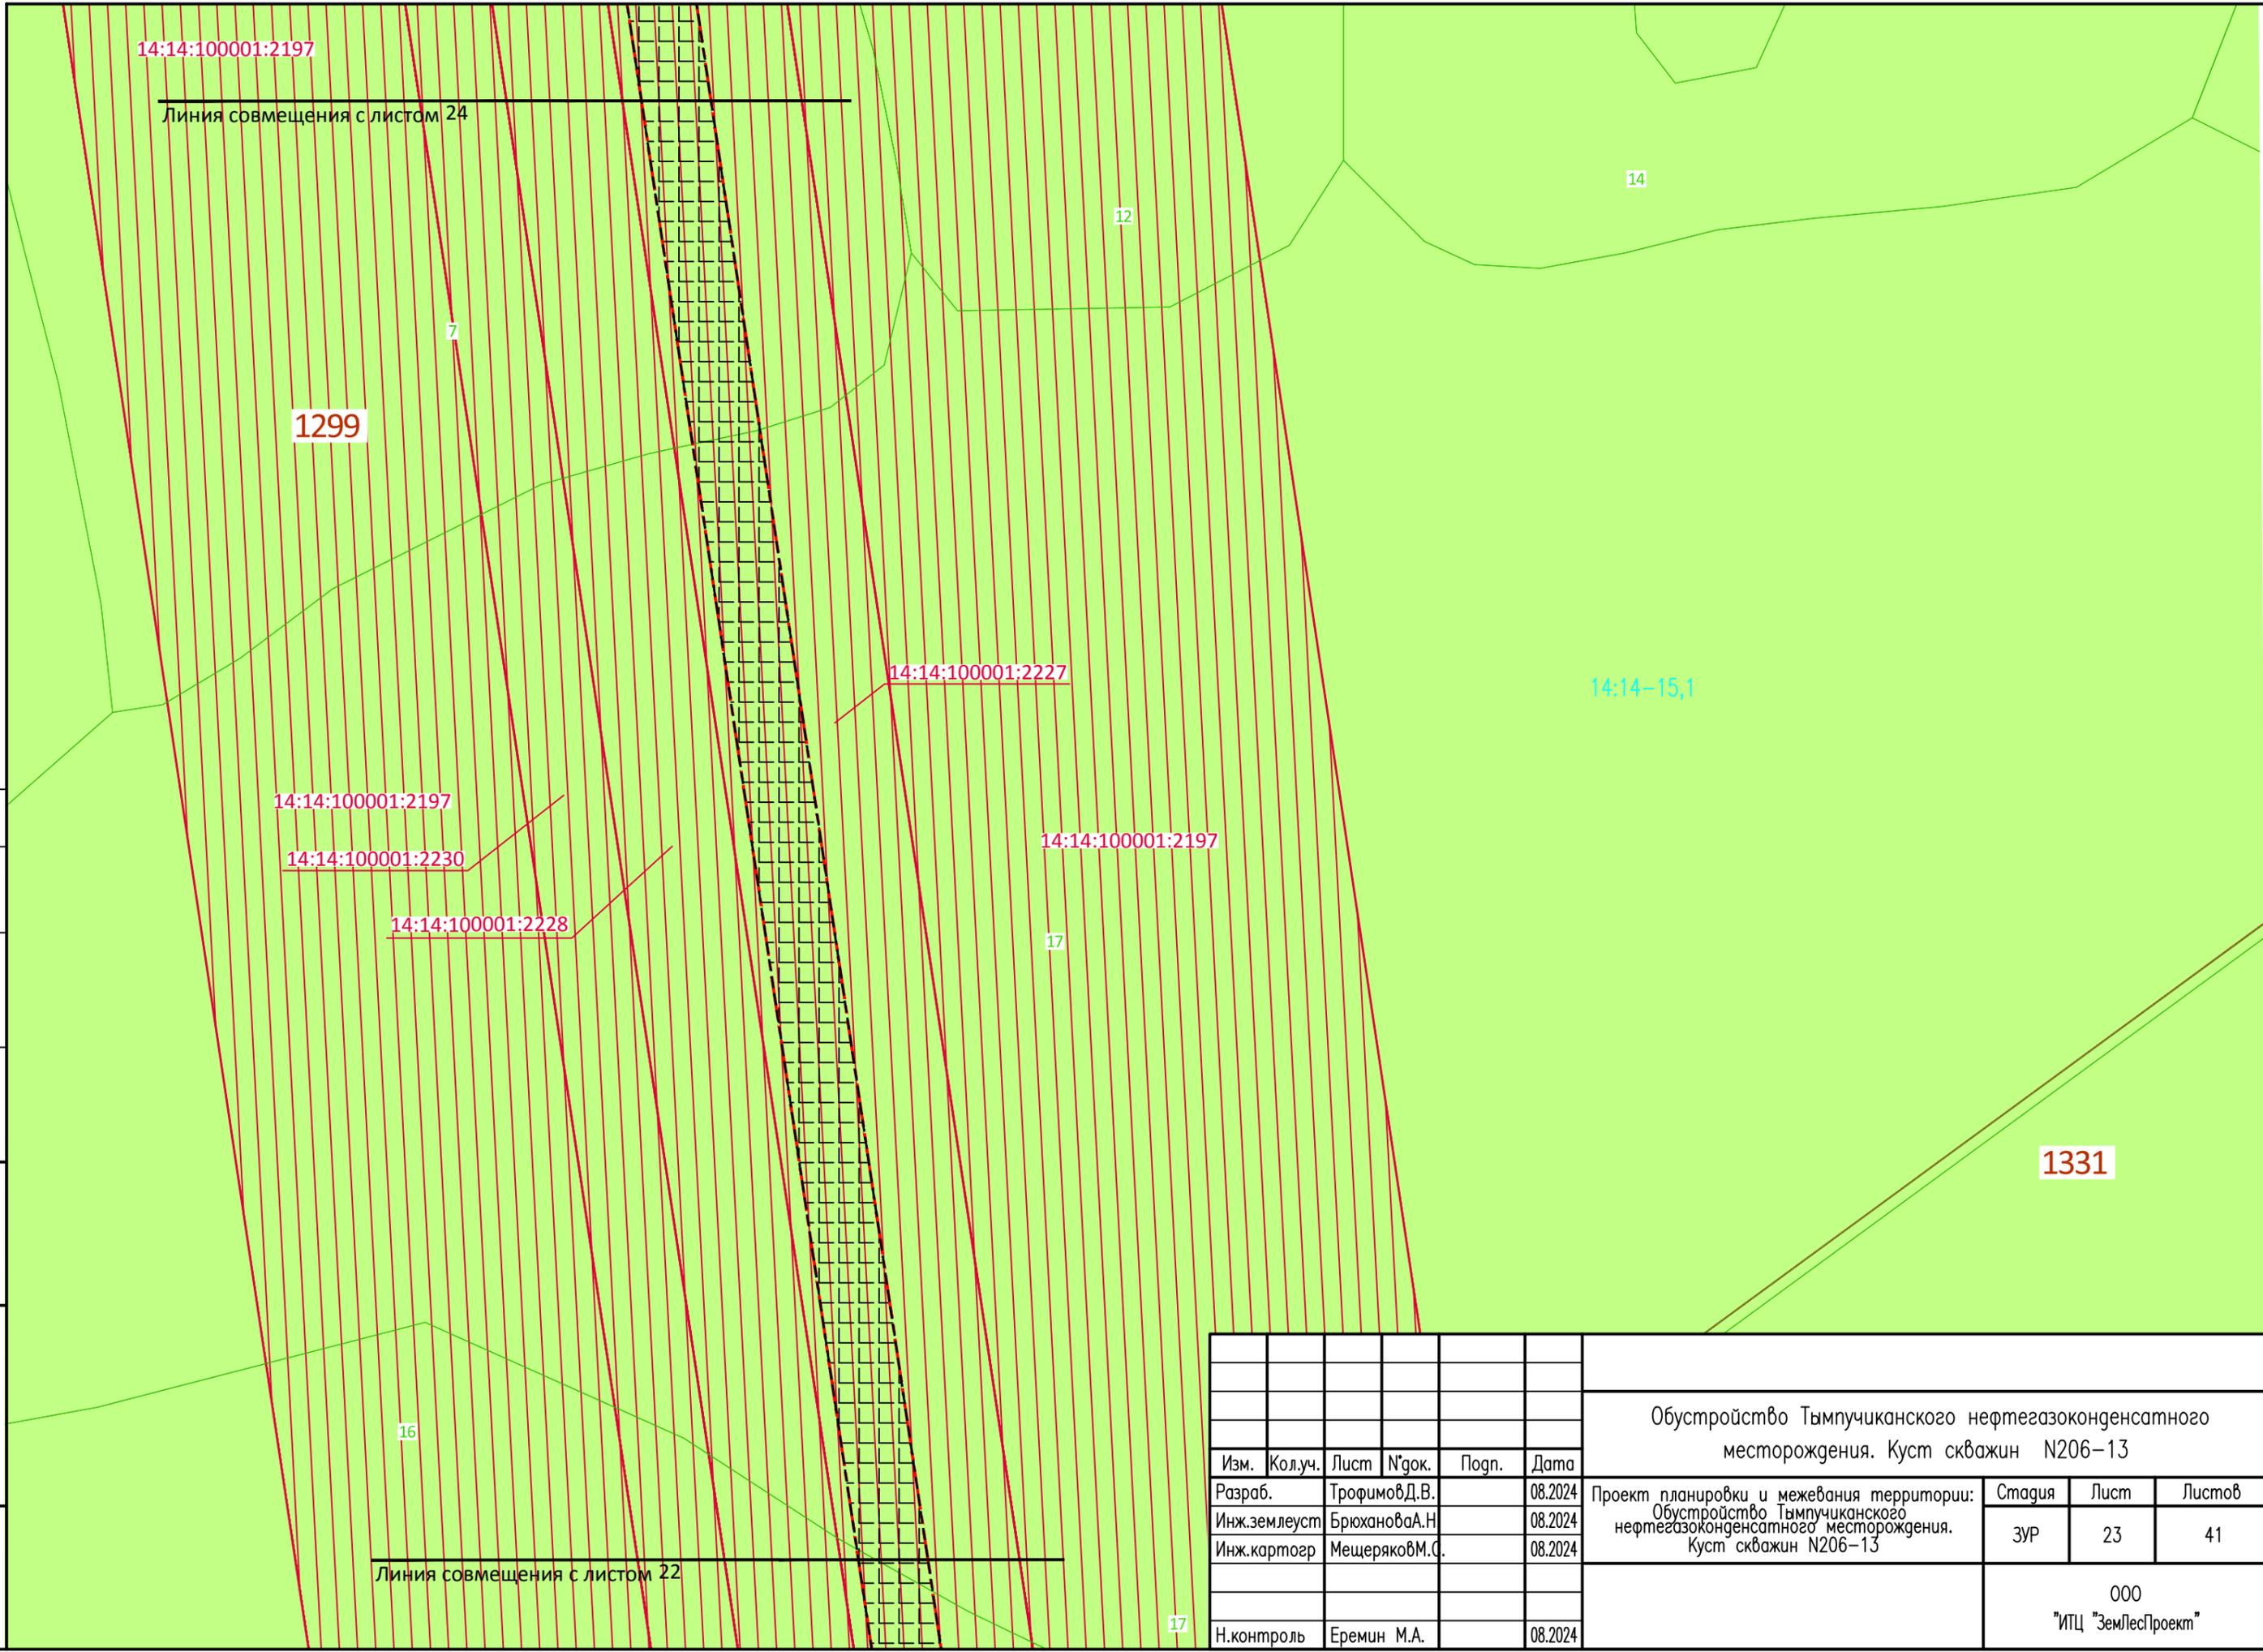

Линия совмещения с листом 22

						Обустройство Тымпучиканского нефтегазоконденсатного месторождения. Куст скважин N206-13			
Изм.	Кол.уч.	Лист	№ док.	Подп.	Дата	Проект планировки и межевания территории: Обустройство Тымпучиканского нефтегазоконденсатного месторождения. Куст скважин N206-13	Стадия	Лист	Листов
Разраб.		Трофимов Д.В.			08.2024		ЗУР	23	41
Инж.землеуст		Брюханова А.Н.			08.2024				
Инж.картогр		Мещеряков М.С.			08.2024				
						000 "ИПЦ "ЗемЛесПроект"			
Н.контроль		Еремин М.А.			08.2024				


Изм.	Кол.уч.	Лист	№ док.	Погн.	Дата
Разраб.	Трофимов Д.В.				08.2024
Инж.землеуст	Брюханова А.Н.				08.2024
Инж.картогр	Мещеряков М.С.				08.2024
Н.контроль	Еремин М.А.				08.2024

Согласовано

Взам. инв. N

Погн. и дата

Инв. N подл.

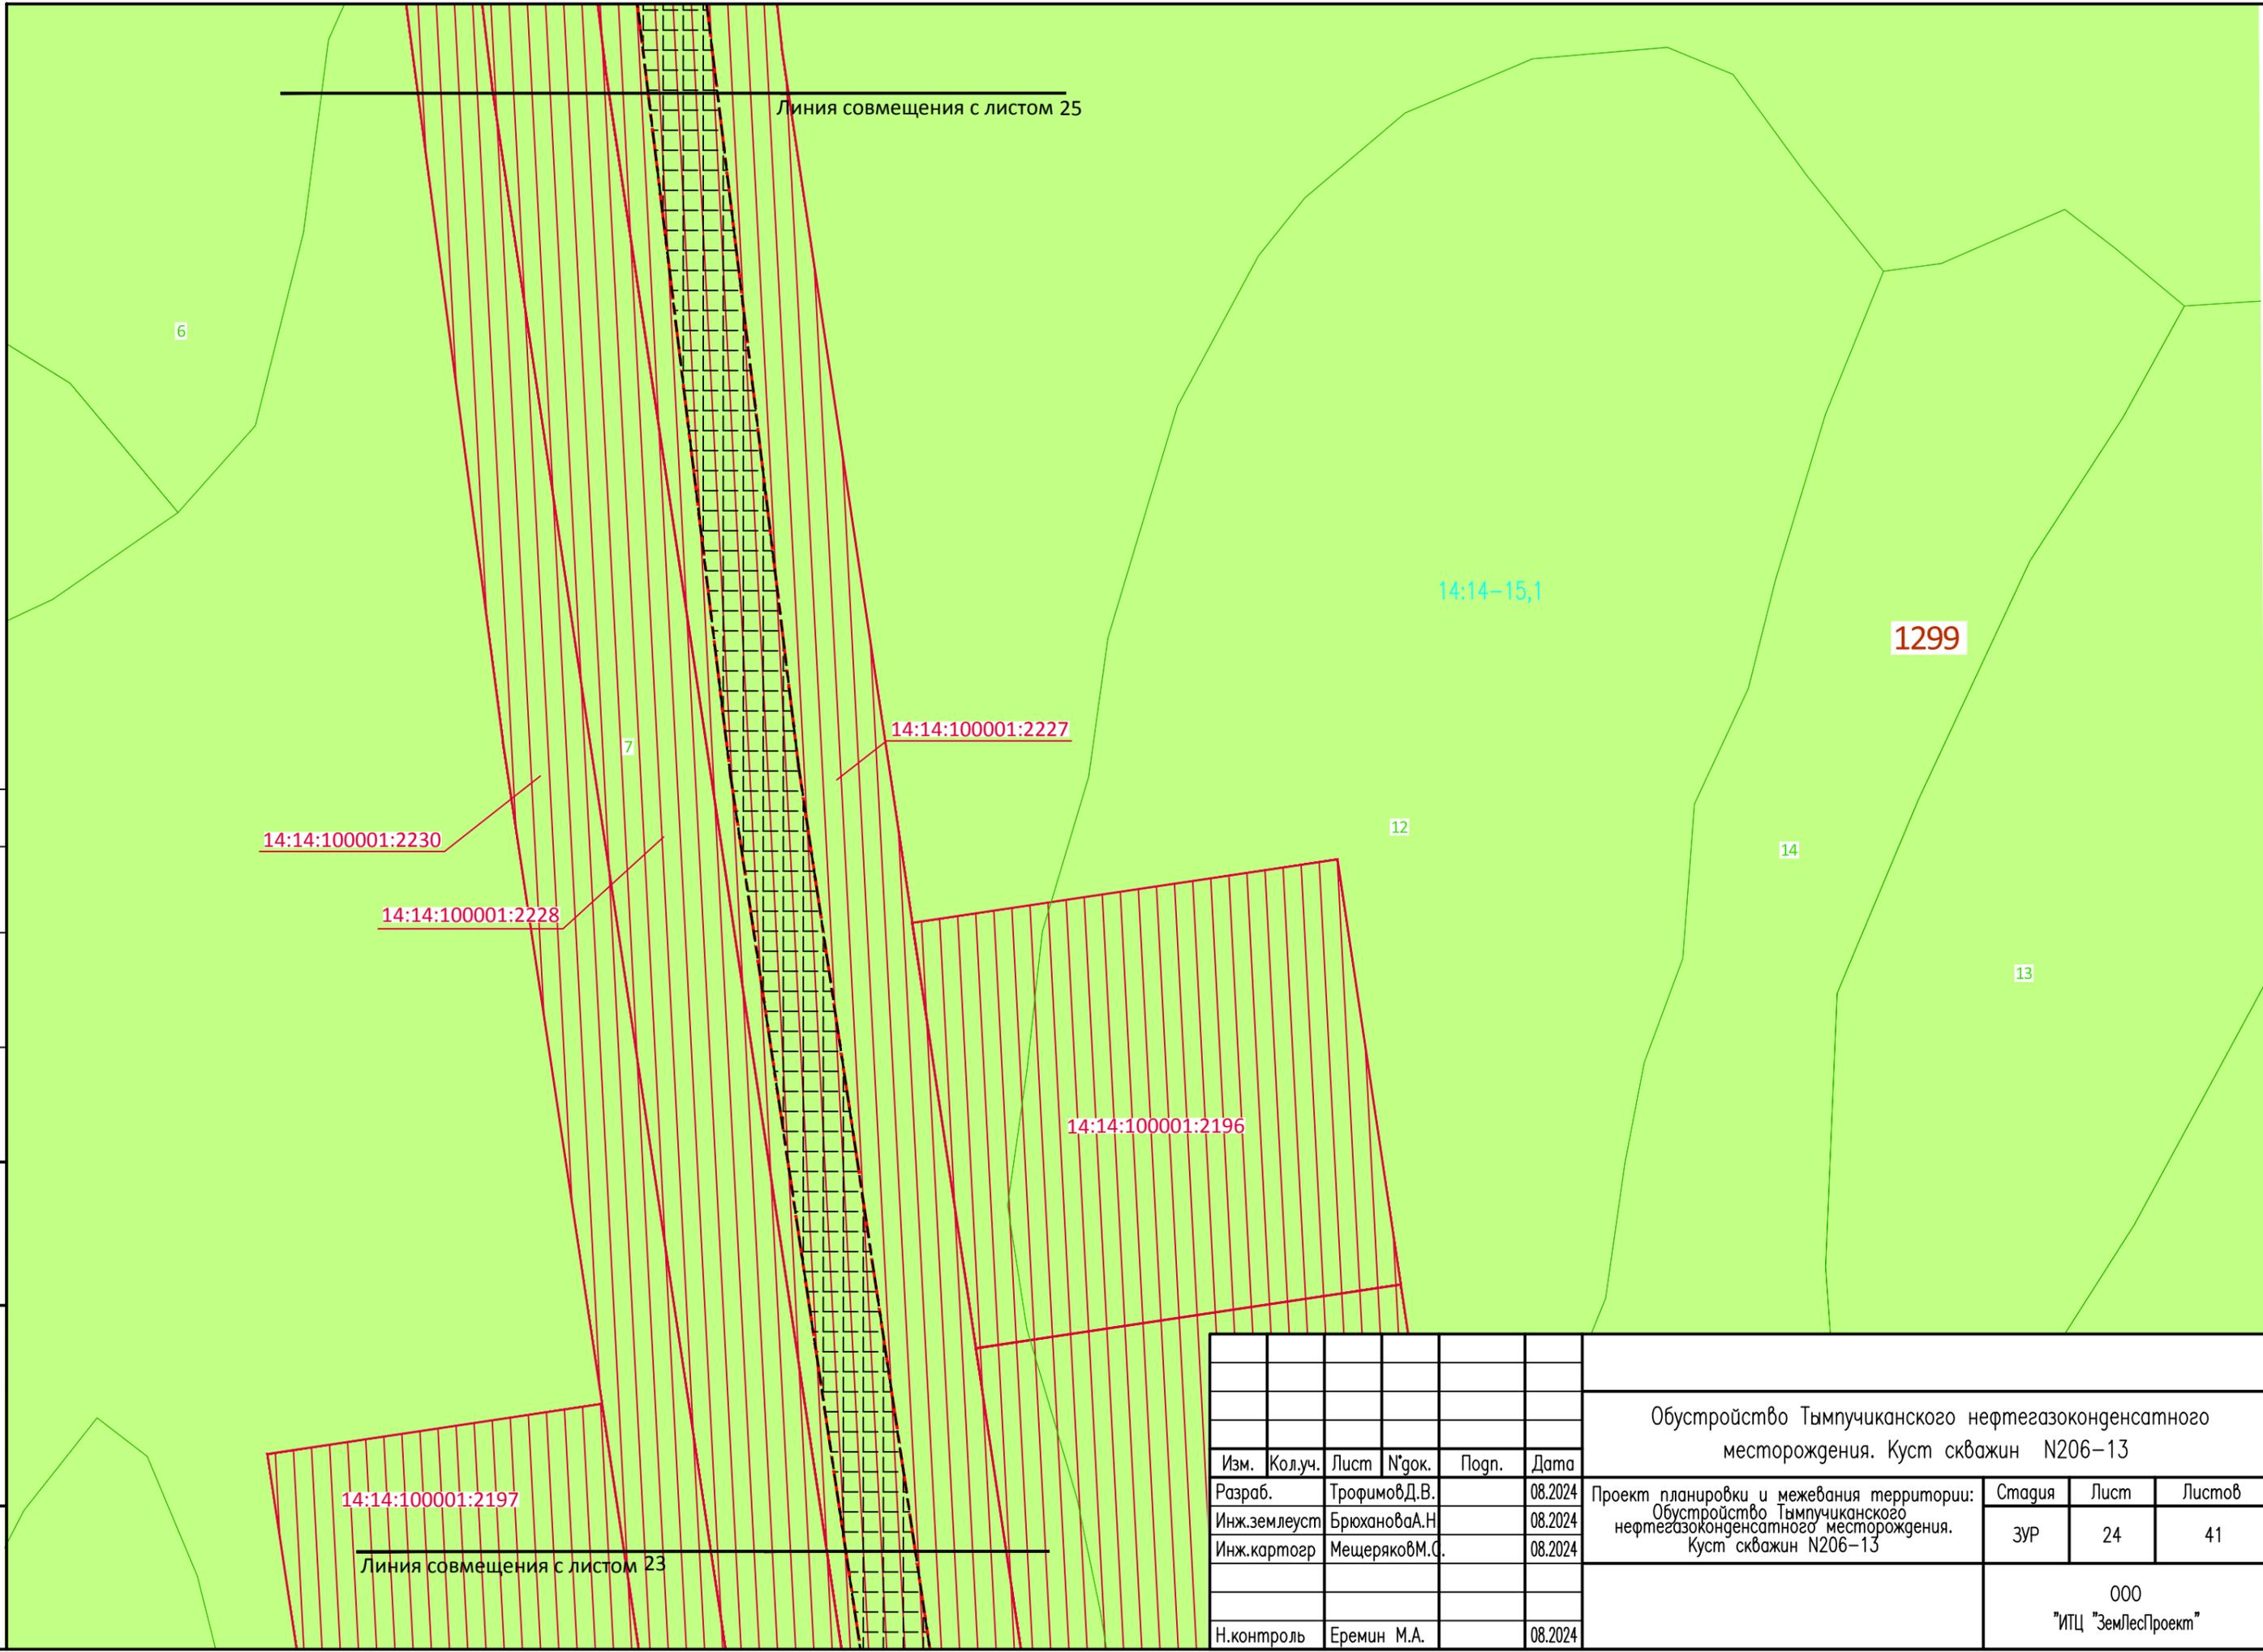

						Обустройство Тымпучиканского нефтегазоконденсатного месторождения. Куст скважин N206-13			
Изм.	Кол.уч.	Лист	№ док.	Погн.	Дата	Проект планировки и межевания территории: Обустройство Тымпучиканского нефтегазоконденсатного месторождения. Куст скважин N206-13	Стадия	Лист	Листов
Разраб.	Трофимов Д.В.				08.2024		ЗУР	24	41
Инж.землеуст	Брюханова А.Н.				08.2024				
Инж.картогр	Мещеряков М.С.				08.2024				
						000 "ИПЦ "ЗемЛесПроект"			

Линия совмещения с листом 26

1298

1299

14:14:100001:2228

14:14:100001:2227

14:14:100001:2230

14:14-15,1

Согласовано


Взам. инв. N

Подп. и дата

Инв. N подл.


						Обустройство Тымпучиканского нефтегазоконденсатного месторождения. Куст скважин N206-13			
Изм.	Кол.уч.	Лист	N док.	Подп.	Дата	Проект планировки и межевания территории: Обустройство Тымпучиканского нефтегазоконденсатного месторождения. Куст скважин N206-13	Стадия	Лист	Листов
Разраб.		Трофимов Д.В.			08.2024		ЗУР	25	41
Инж.землеуст		Брюханова А.Н.			08.2024				
Инж.картогр		Мещеряков М.С.			08.2024	000 "ИПЦ "ЗемЛесПроект"			
Н.контроль		Еремин М.А.			08.2024				

Линия совмещения с листом 24

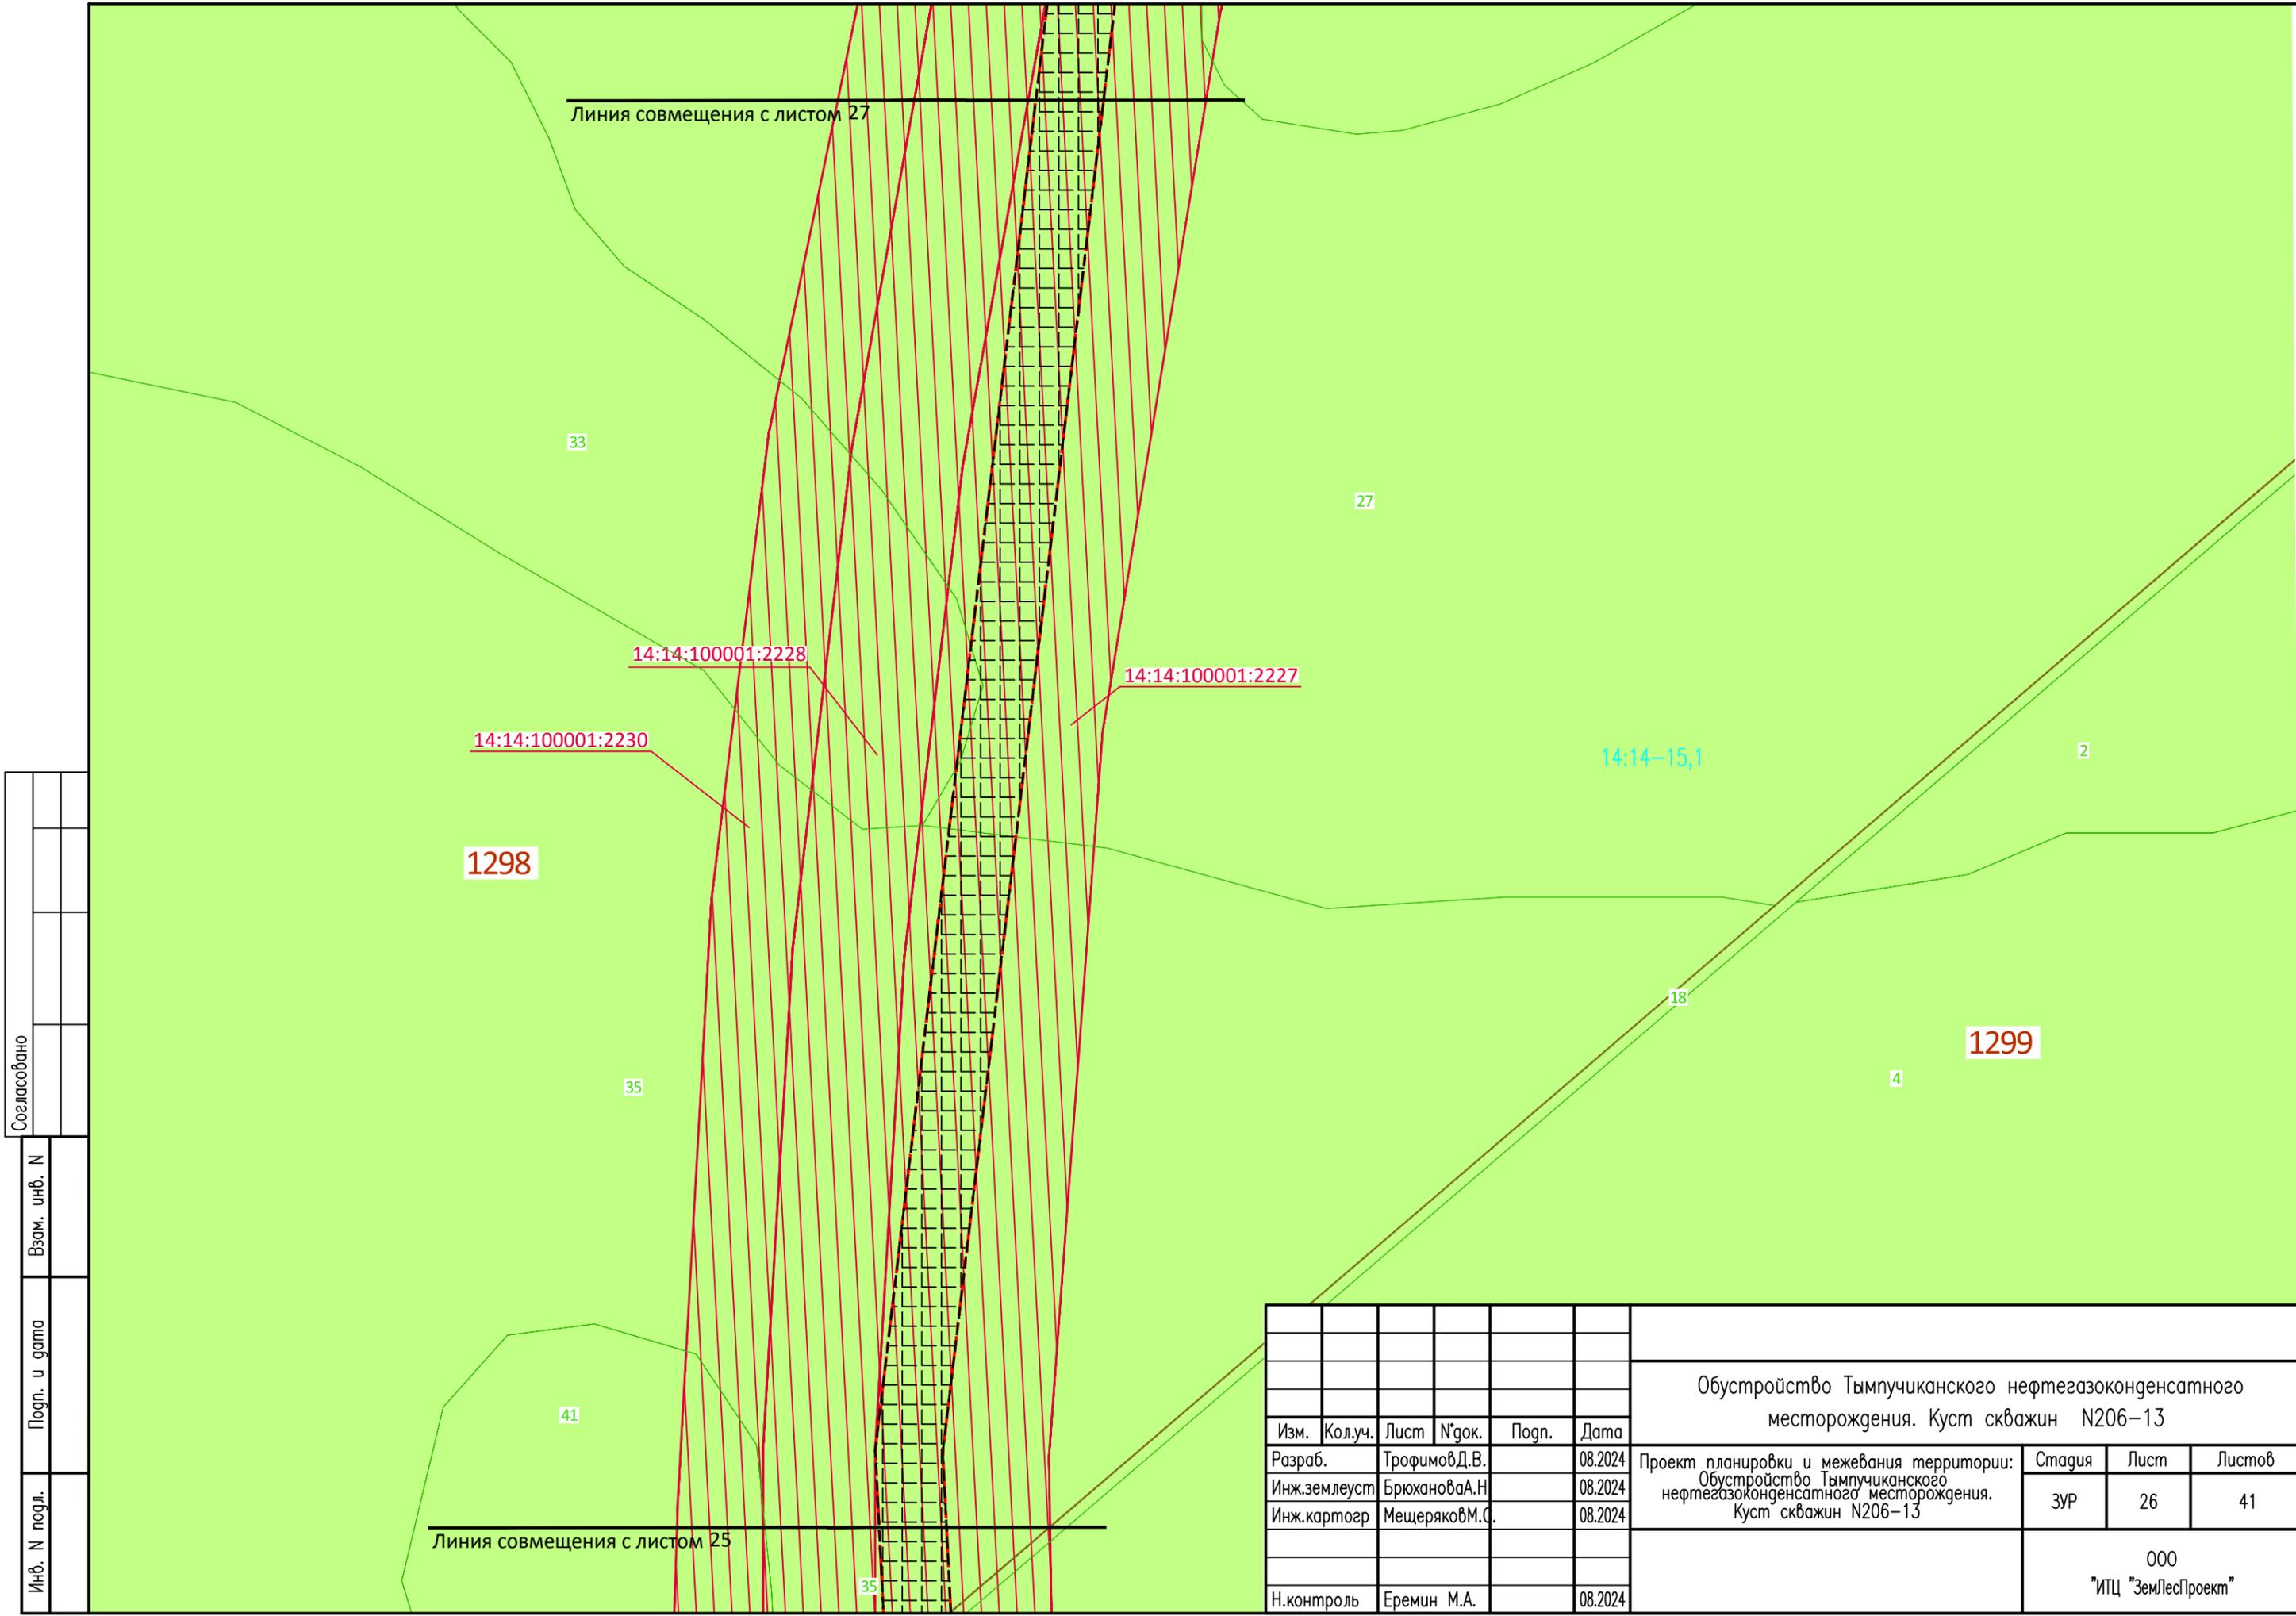


Согласовано					
Взам. инв. N					
Подп. и дата					
Инв. N подл.					

						Обустройство Тымпучиканского нефтегазоконденсатного месторождения. Куст скважин N206-13			
Изм.	Кол.уч.	Лист	N док.	Подп.	Дата	Проект планировки и межевания территории: Обустройство Тымпучиканского нефтегазоконденсатного месторождения. Куст скважин N206-13	Стадия	Лист	Листов
Разраб.		Трофимов Д.В.			08.2024		ЗУР	26	41
Инж.землеуст		Брюханова А.Н.			08.2024				
Инж.картогр		Мещеряков М.С.			08.2024				
						000 "ИПЦ "ЗемЛесПроект"			
Н.контроль		Еремин М.А.			08.2024				

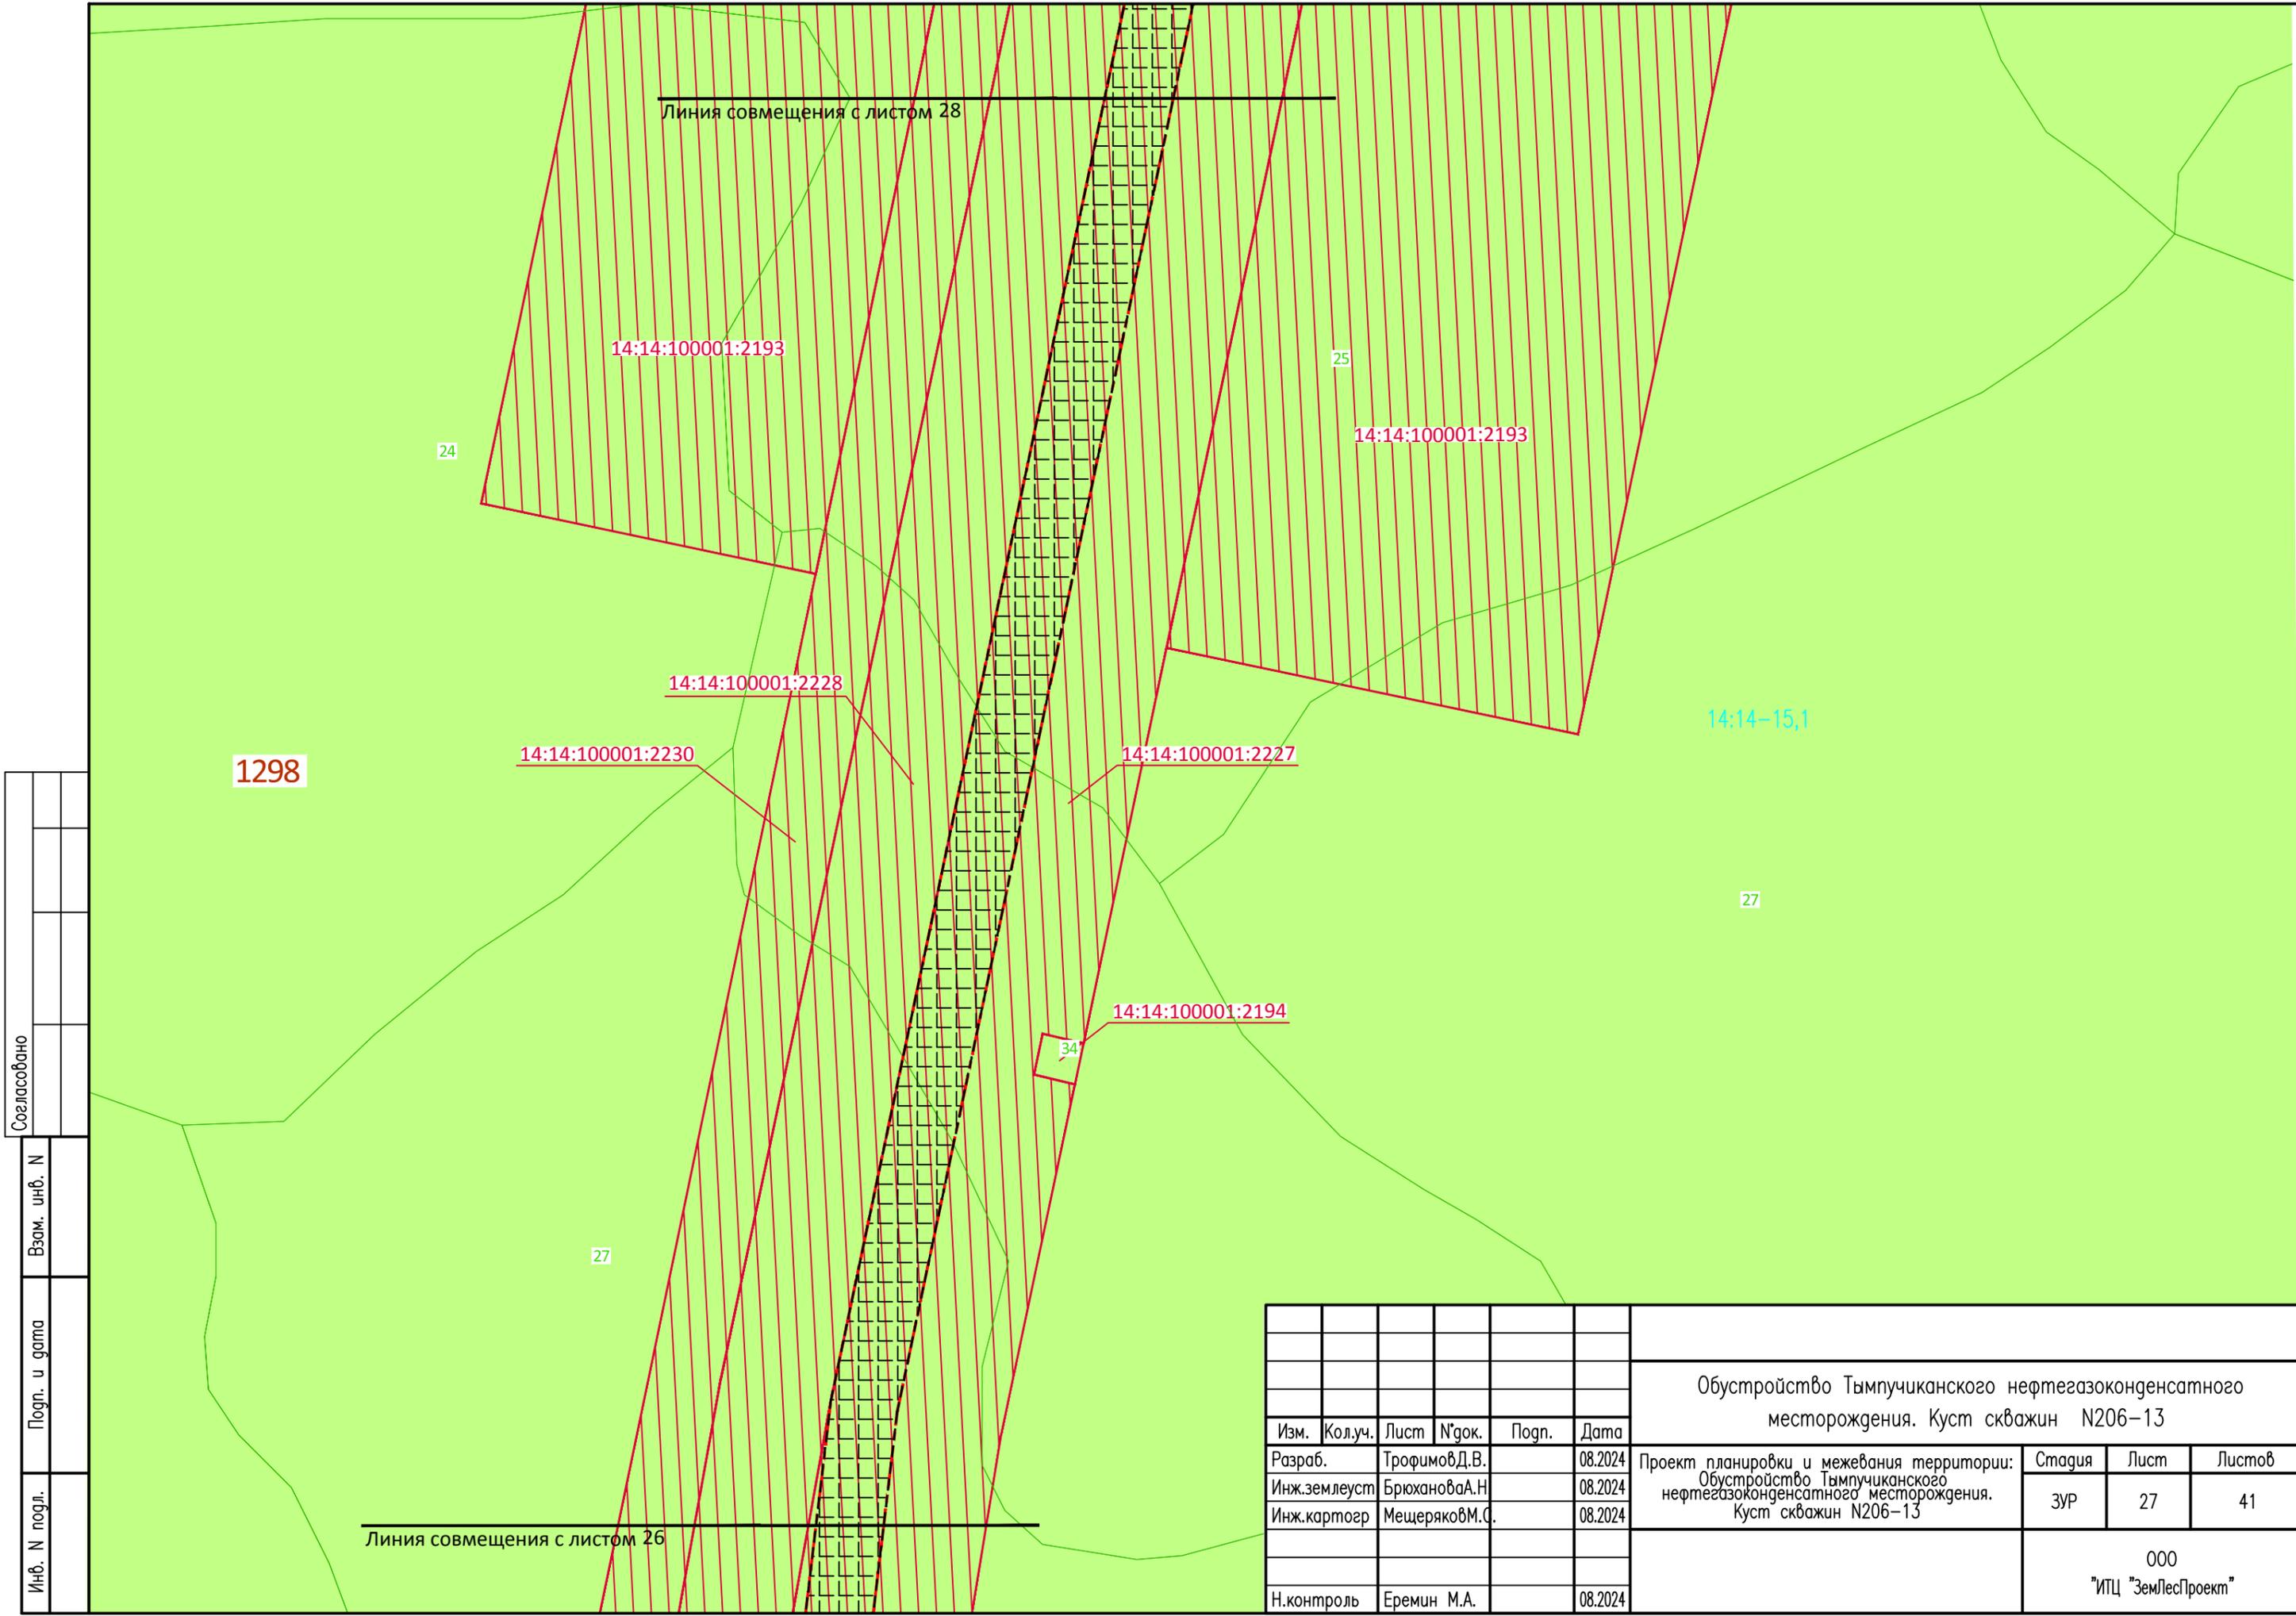


Согласовано	
Взам. инв. N	
Подп. и дата	
Инв. N подл.	

						Обустройство Тымпучиканского нефтегазоконденсатного месторождения. Куст скважин N206-13			
Изм.	Кол.уч.	Лист	N док.	Погн.	Дата	Проект планировки и межевания территории: Обустройство Тымпучиканского нефтегазоконденсатного месторождения. Куст скважин N206-13	Стадия	Лист	Листов
Разраб.		Трофимов Д.В.			08.2024		ЗУР	27	41
Инж.землеуст		Брюханова А.Н.			08.2024				
Инж.картогр		Мещеряков М.С.			08.2024				
						000 "ИПЦ "ЗемЛесПроект"			
Н.контроль		Еремин М.А.			08.2024				

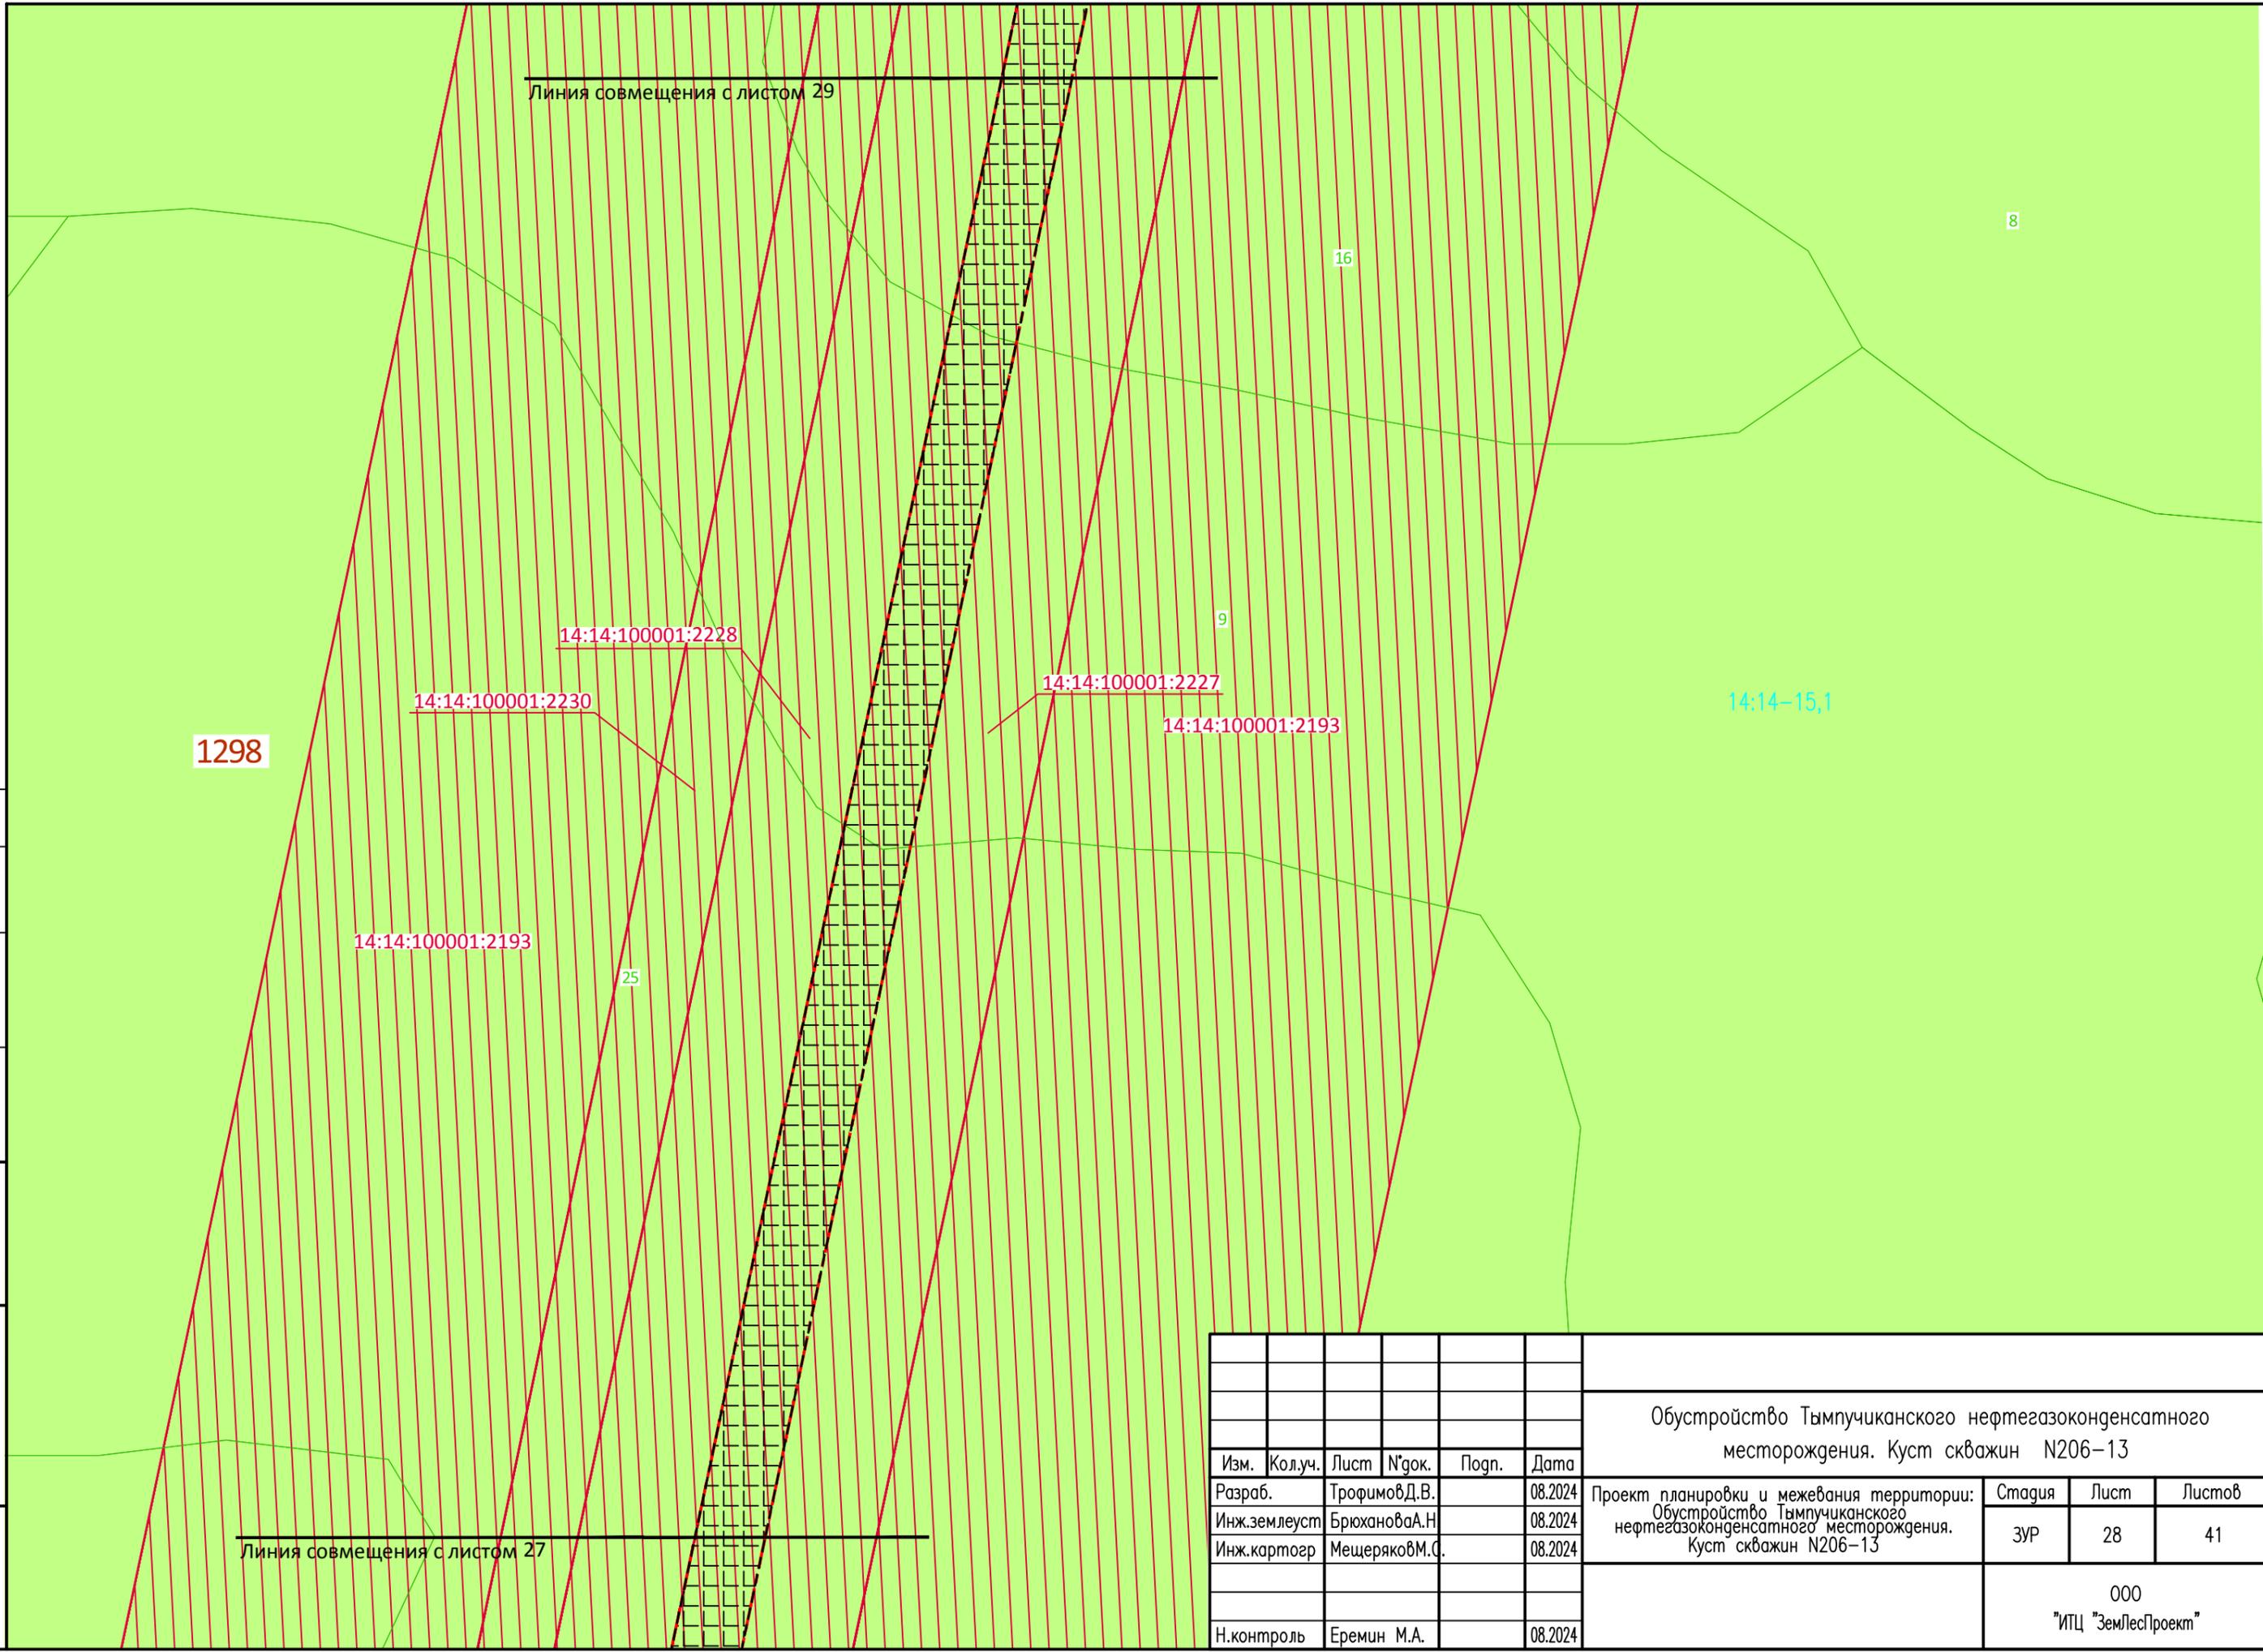


Инв. N подл.	Подп. и дата	Взам. инв. N	Согласовано

Обустройство Тымпучиканского нефтегазоконденсатного месторождения. Куст скважин N206-13						
Изм.	Кол.уч.	Лист	№ док.	Подп.	Дата	
Разраб.	Трофимов Д.В.				08.2024	
Инж.землеуст	Брюханова А.Н.				08.2024	
Инж.картогр	Мещеряков М.С.				08.2024	
Н.контроль	Еремин М.А.				08.2024	
Проект планировки и межевания территории: Обустройство Тымпучиканского нефтегазоконденсатного месторождения. Куст скважин N206-13				Стадия	Лист	Листов
				ЗУР	28	41
				000 "ИПЦ "ЗемЛесПроект"		

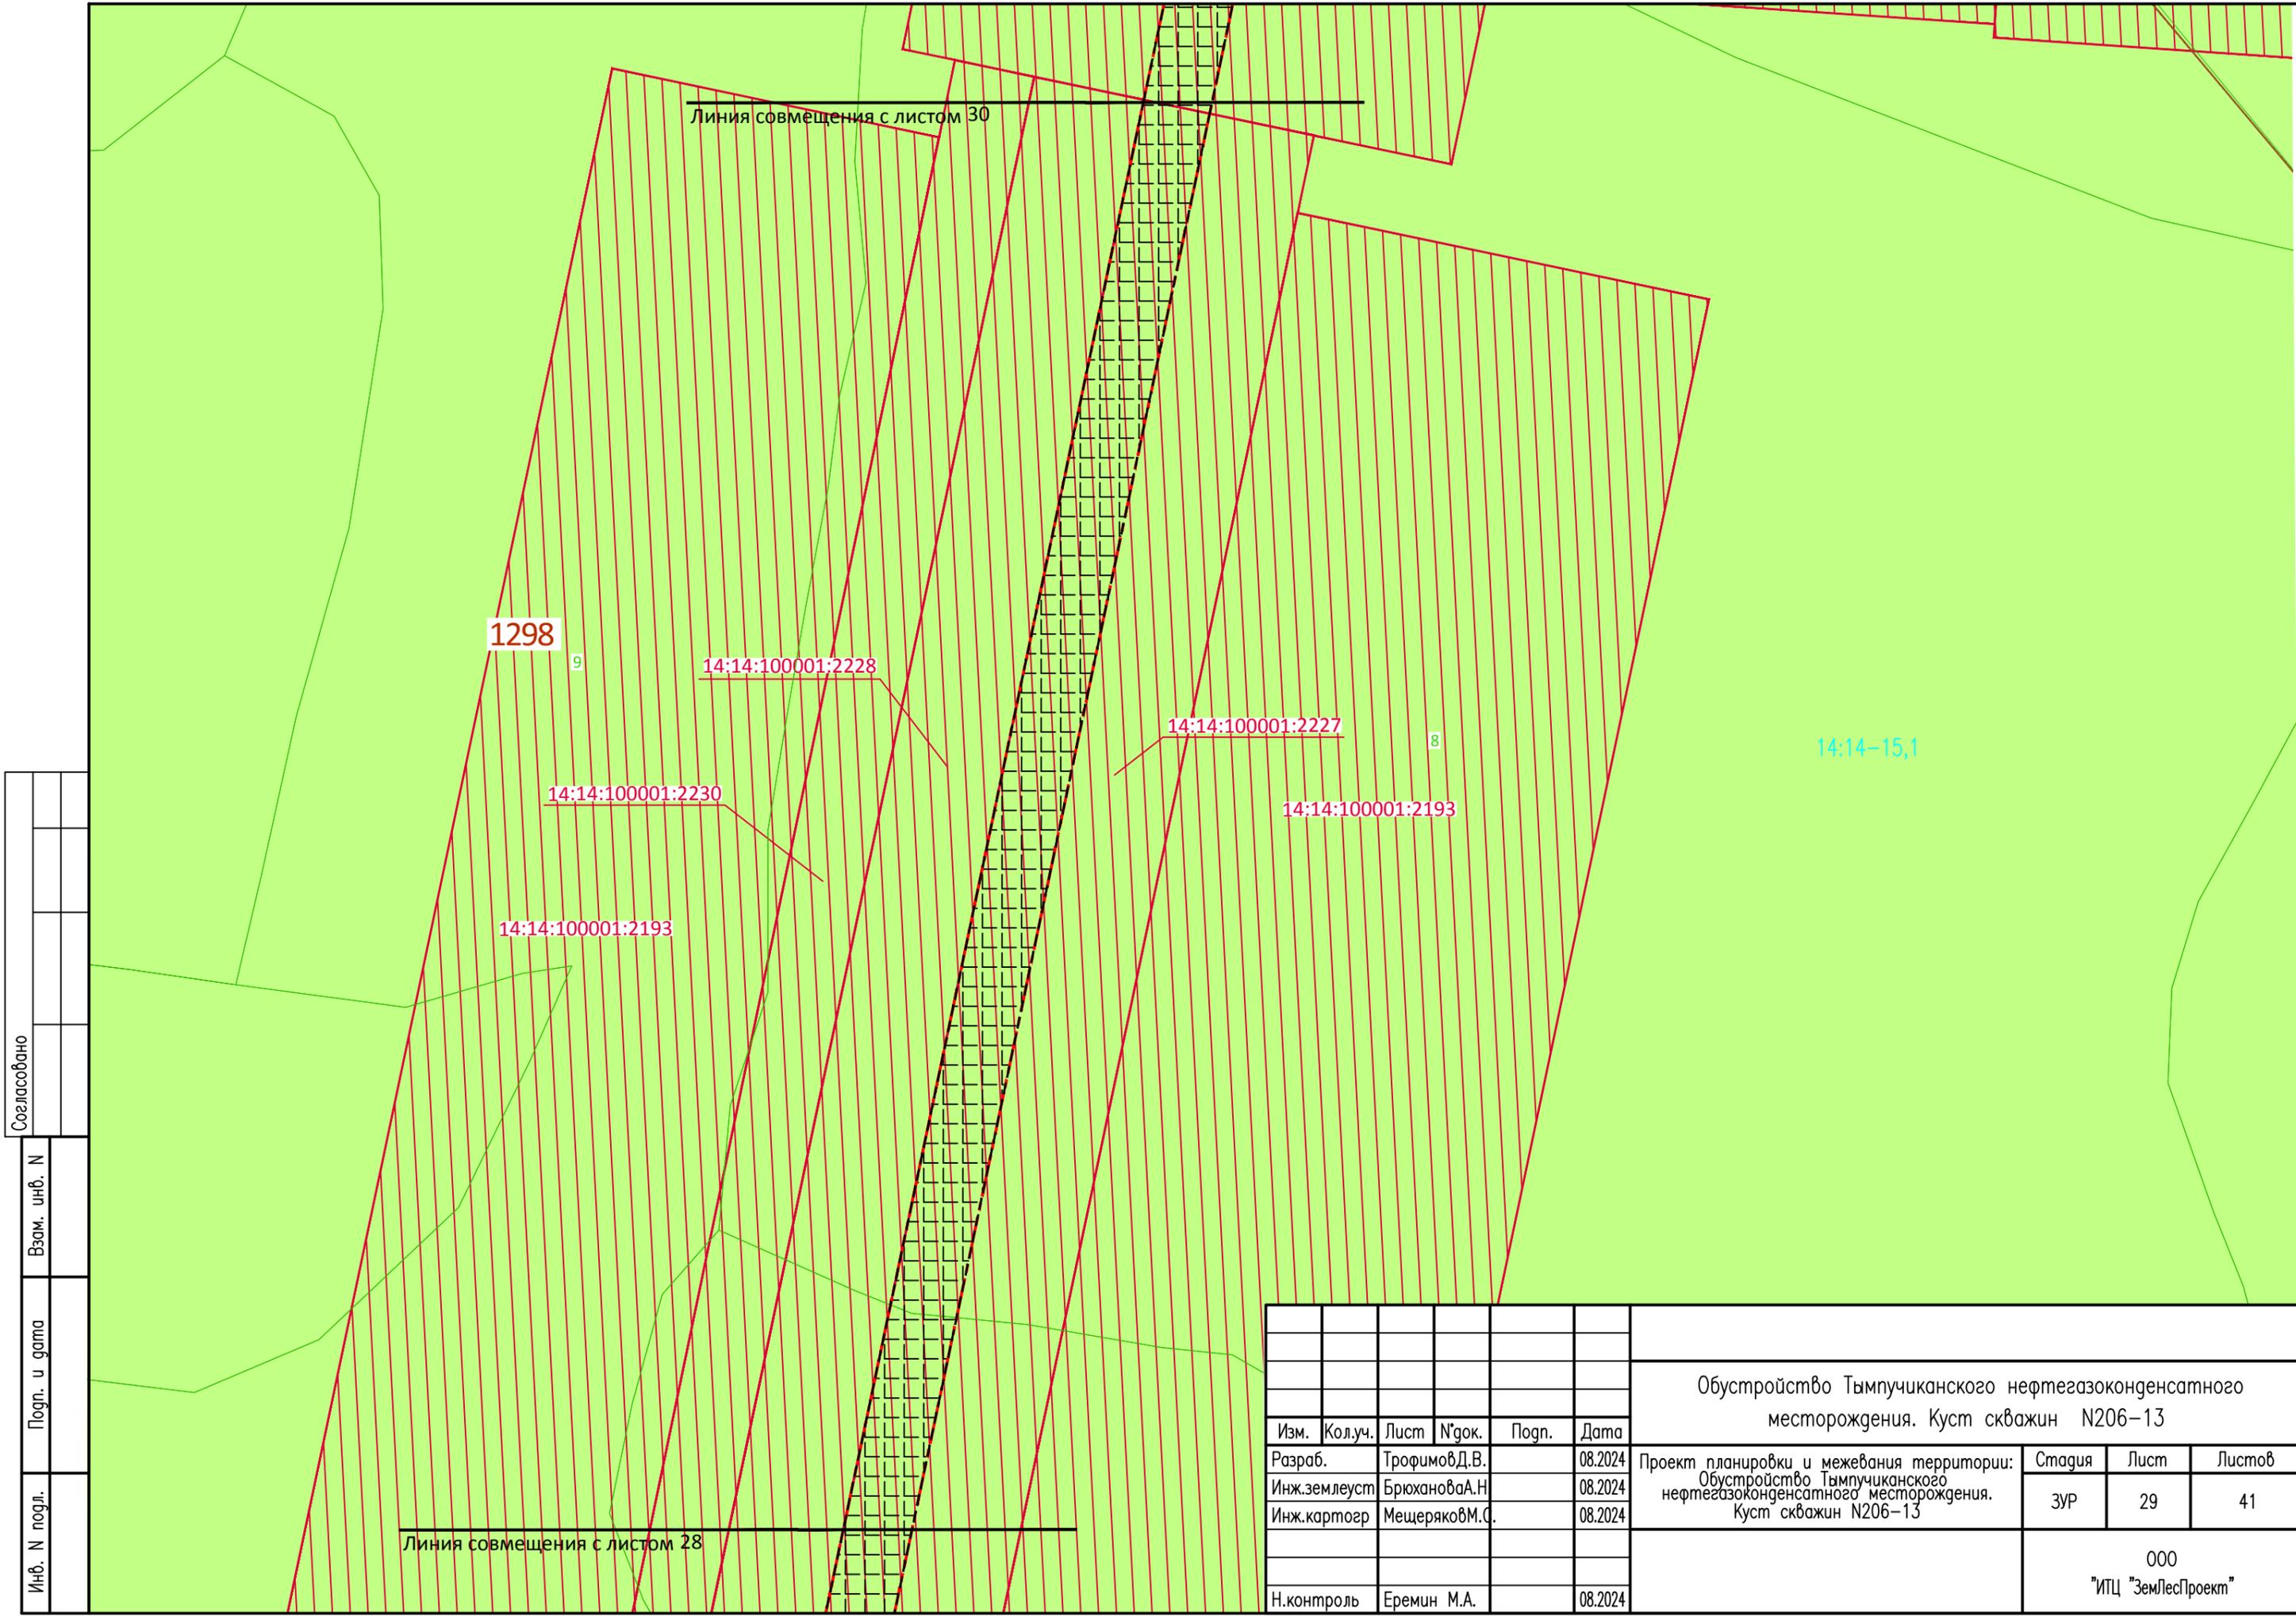

Согласовано					
Взам. инв. N					
Подп. и дата					
Инв. N подл.					

						Обустройство Тымпучиканского нефтегазоконденсатного месторождения. Куст скважин N206-13			
Изм.	Кол.уч.	Лист	N док.	Подп.	Дата	Проект планировки и межевания территории: Обустройство Тымпучиканского нефтегазоконденсатного месторождения. Куст скважин N206-13	Стадия	Лист	Листов
Разраб.		Трофимов Д.В.			08.2024		ЗУР	29	41
Инж.землеуст		Брюханова А.Н.			08.2024				
Инж.картогр		Мещеряков М.С.			08.2024				
						000 "ИПЦ "ЗемЛесПроект"			
Н.контроль		Еремин М.А.			08.2024				

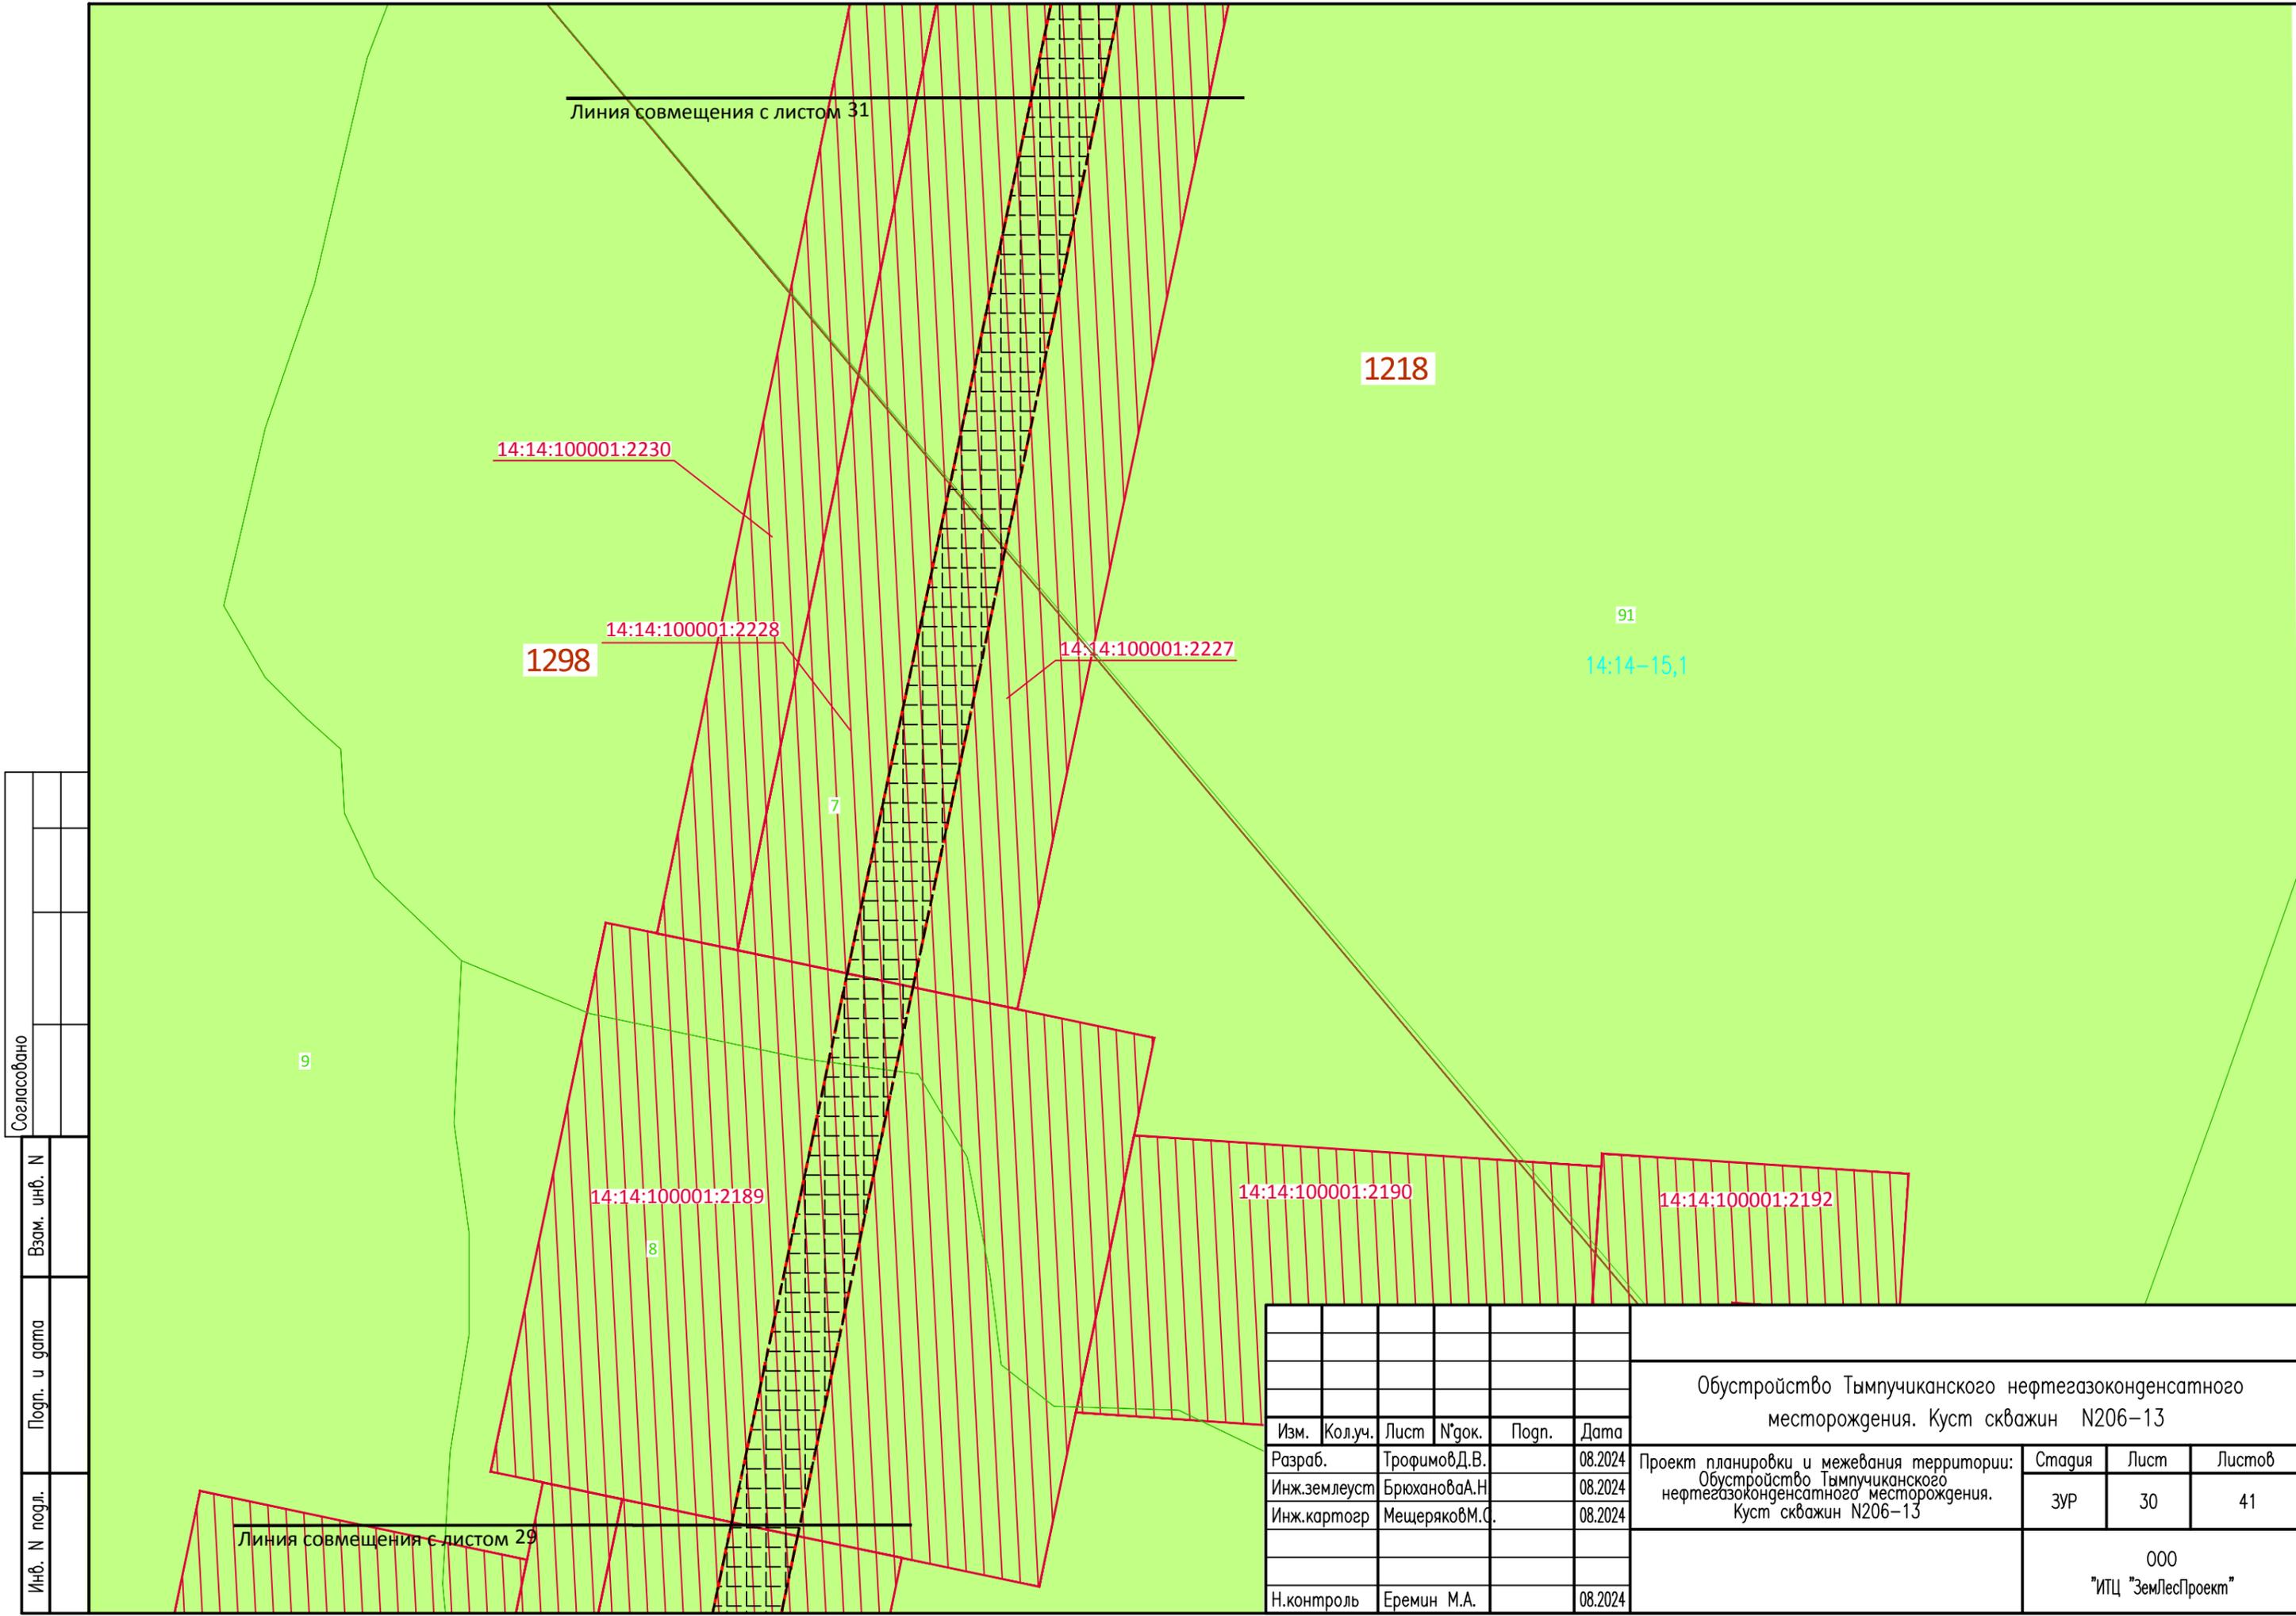

Линия совмещения с листом 31

1218

14:14:100001:2230

14:14:100001:2228

1298

14:14:100001:2227

91

14:14-15,1

7

9

14:14:100001:2189

8


14:14:100001:2190

14:14:100001:2192

Линия совмещения с листом 29


Согласовано	
Взам. инв. N	
Подп. и дата	
Инв. N подл.	

						Обустройство Тымпучиканского нефтегазоконденсатного месторождения. Куст скважин N206-13			
Изм.	Кол.уч.	Лист	N док.	Подп.	Дата	Проект планировки и межевания территории: Обустройство Тымпучиканского нефтегазоконденсатного месторождения. Куст скважин N206-13	Стадия	Лист	Листов
Разраб.		Трофимов Д.В.			08.2024		ЗУР	30	41
Инж.землеуст		Брюханова А.Н.			08.2024				
Инж.картогр		Мещеряков М.С.			08.2024				
Н.контроль		Еремин М.А.			08.2024				
						000 "ИПЦ "ЗемЛесПроект"			

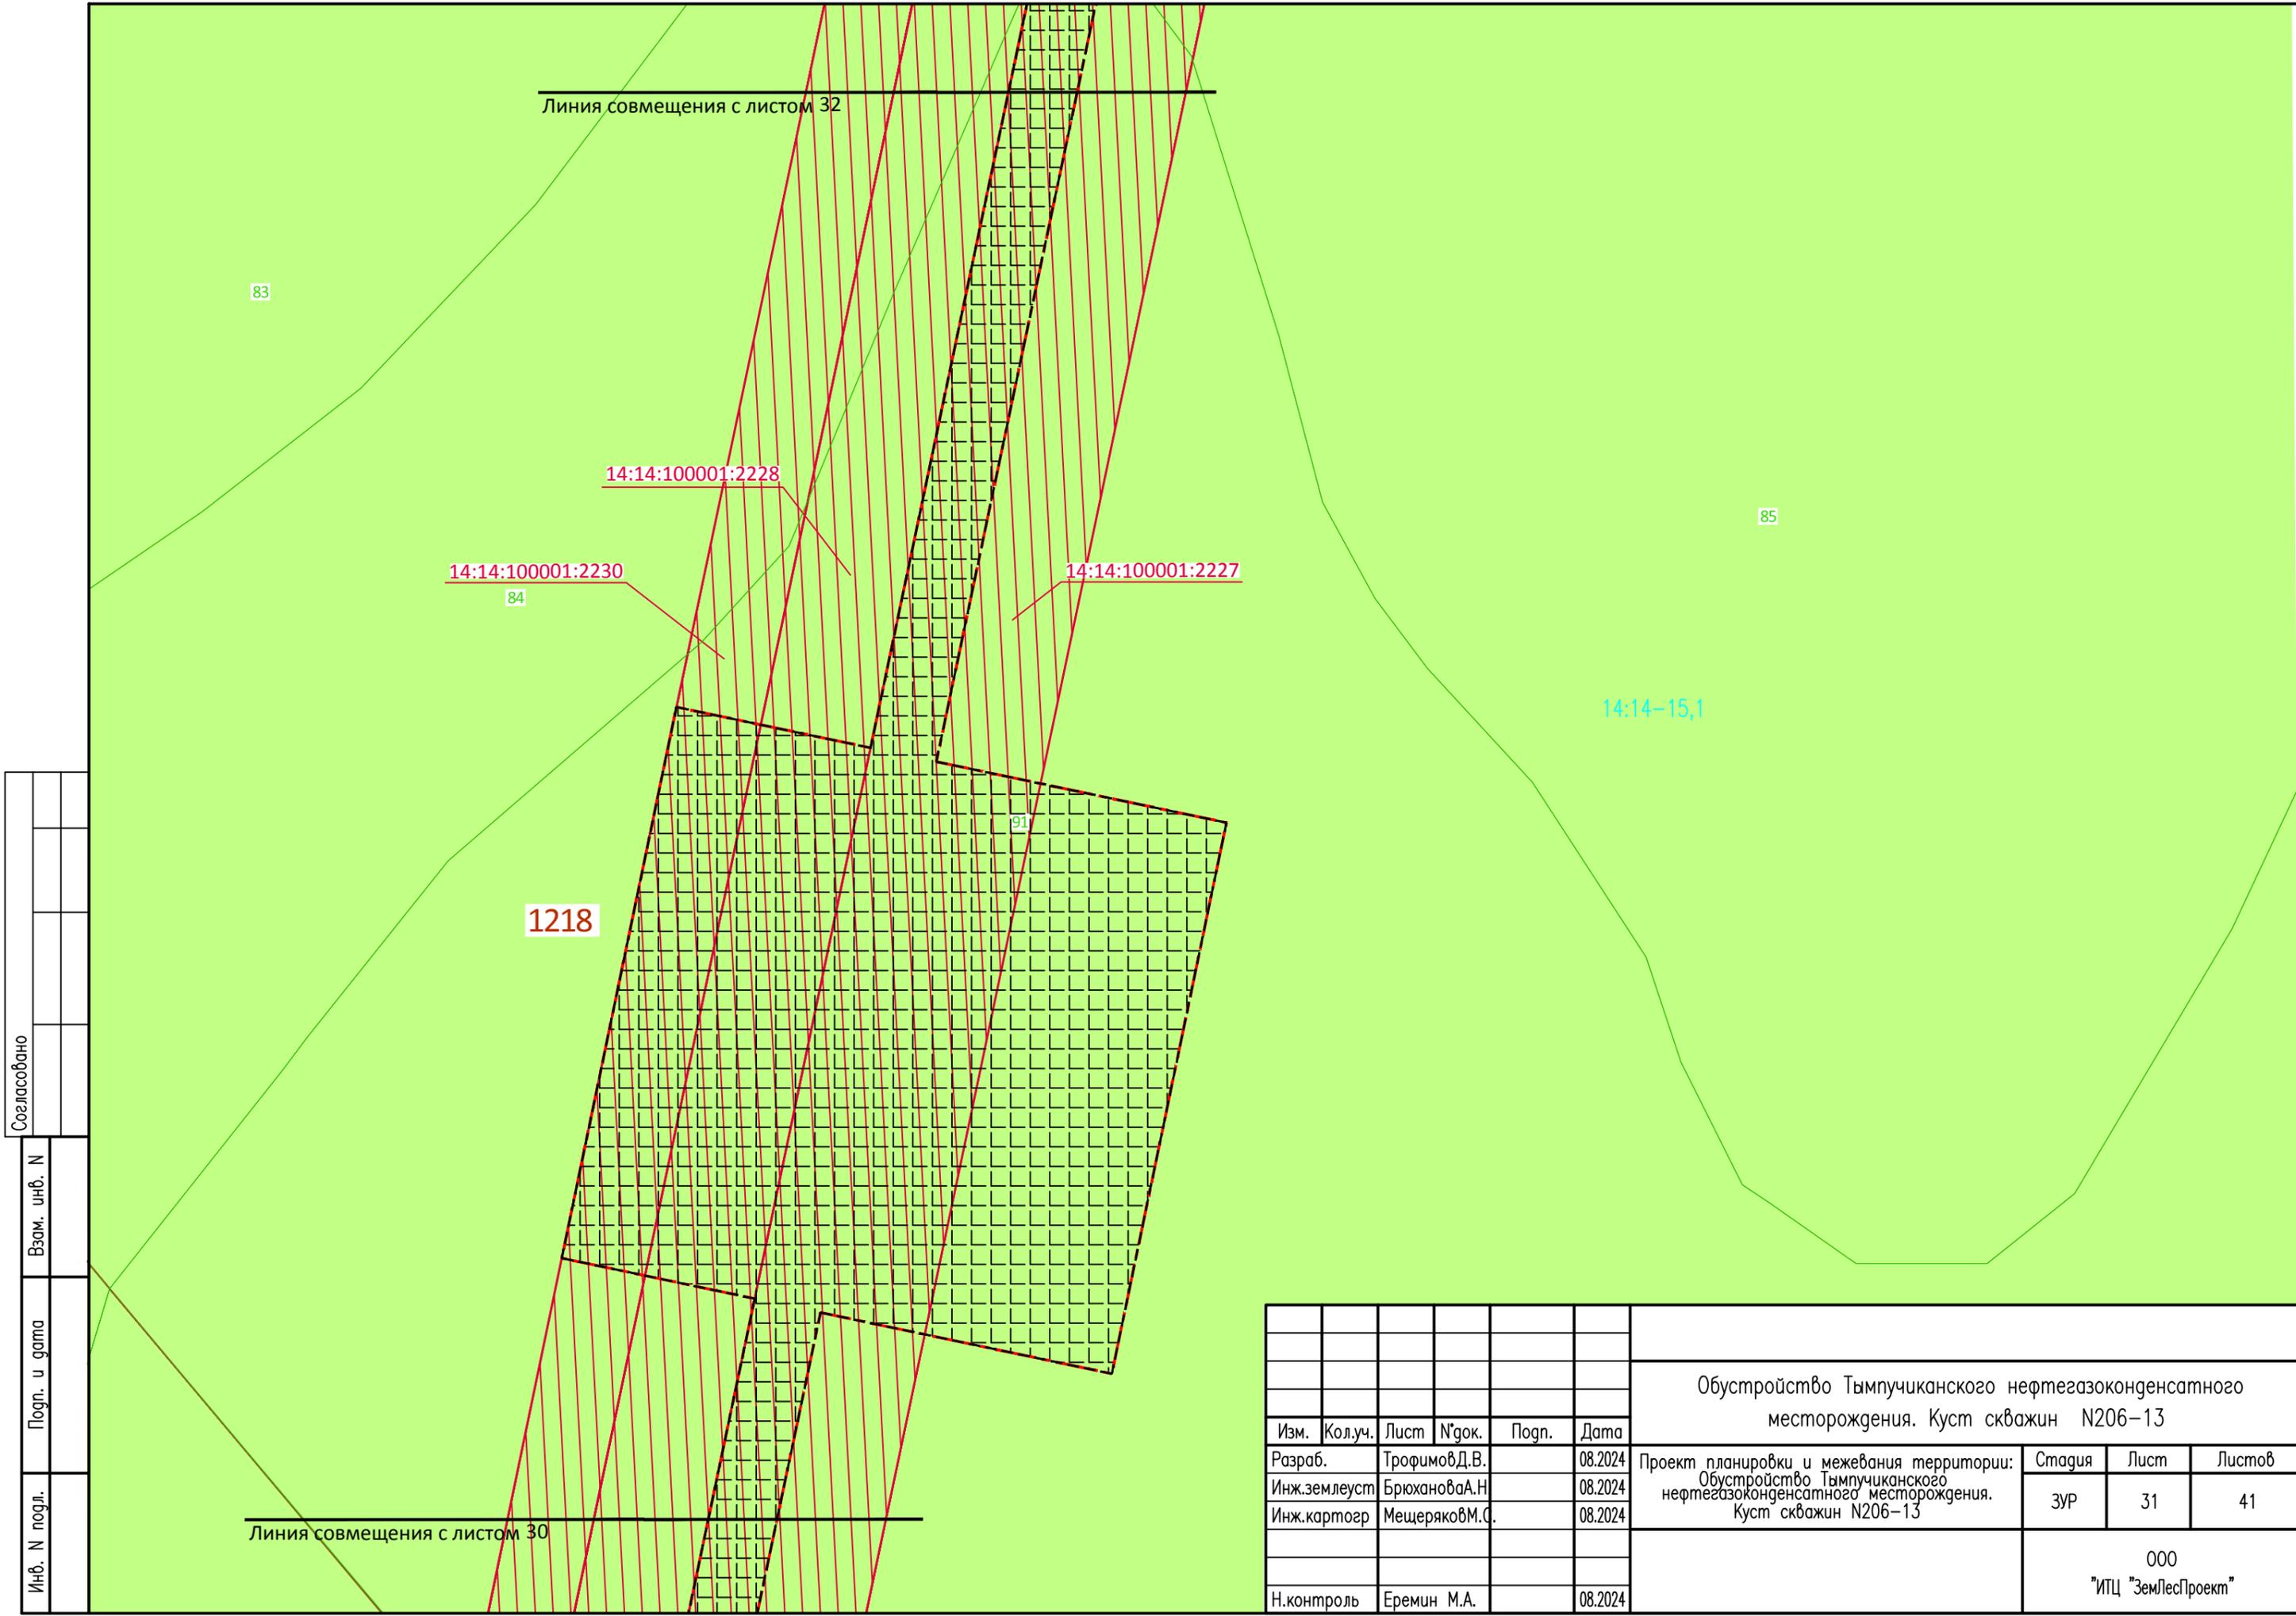


Инв. N подл.	Подп. и дата	Взам. инв. N	Согласовано

Обустройство Тымпучиканского нефтегазоконденсатного месторождения. Куст скважин N206-13						
Изм.	Кол.уч.	Лист	№ док.	Подп.	Дата	
Разраб.		Трофимов Д.В.			08.2024	
Инж.землеуст		Брюханова А.Н.			08.2024	
Инж.картогр		Мещеряков М.С.			08.2024	
Н.контроль		Еремин М.А.			08.2024	
Проект планировки и межевания территории: Обустройство Тымпучиканского нефтегазоконденсатного месторождения. Куст скважин N206-13				Стадия	Лист	Листов
				ЗУР	31	41
				000 "ИПЦ "ЗемЛесПроект"		

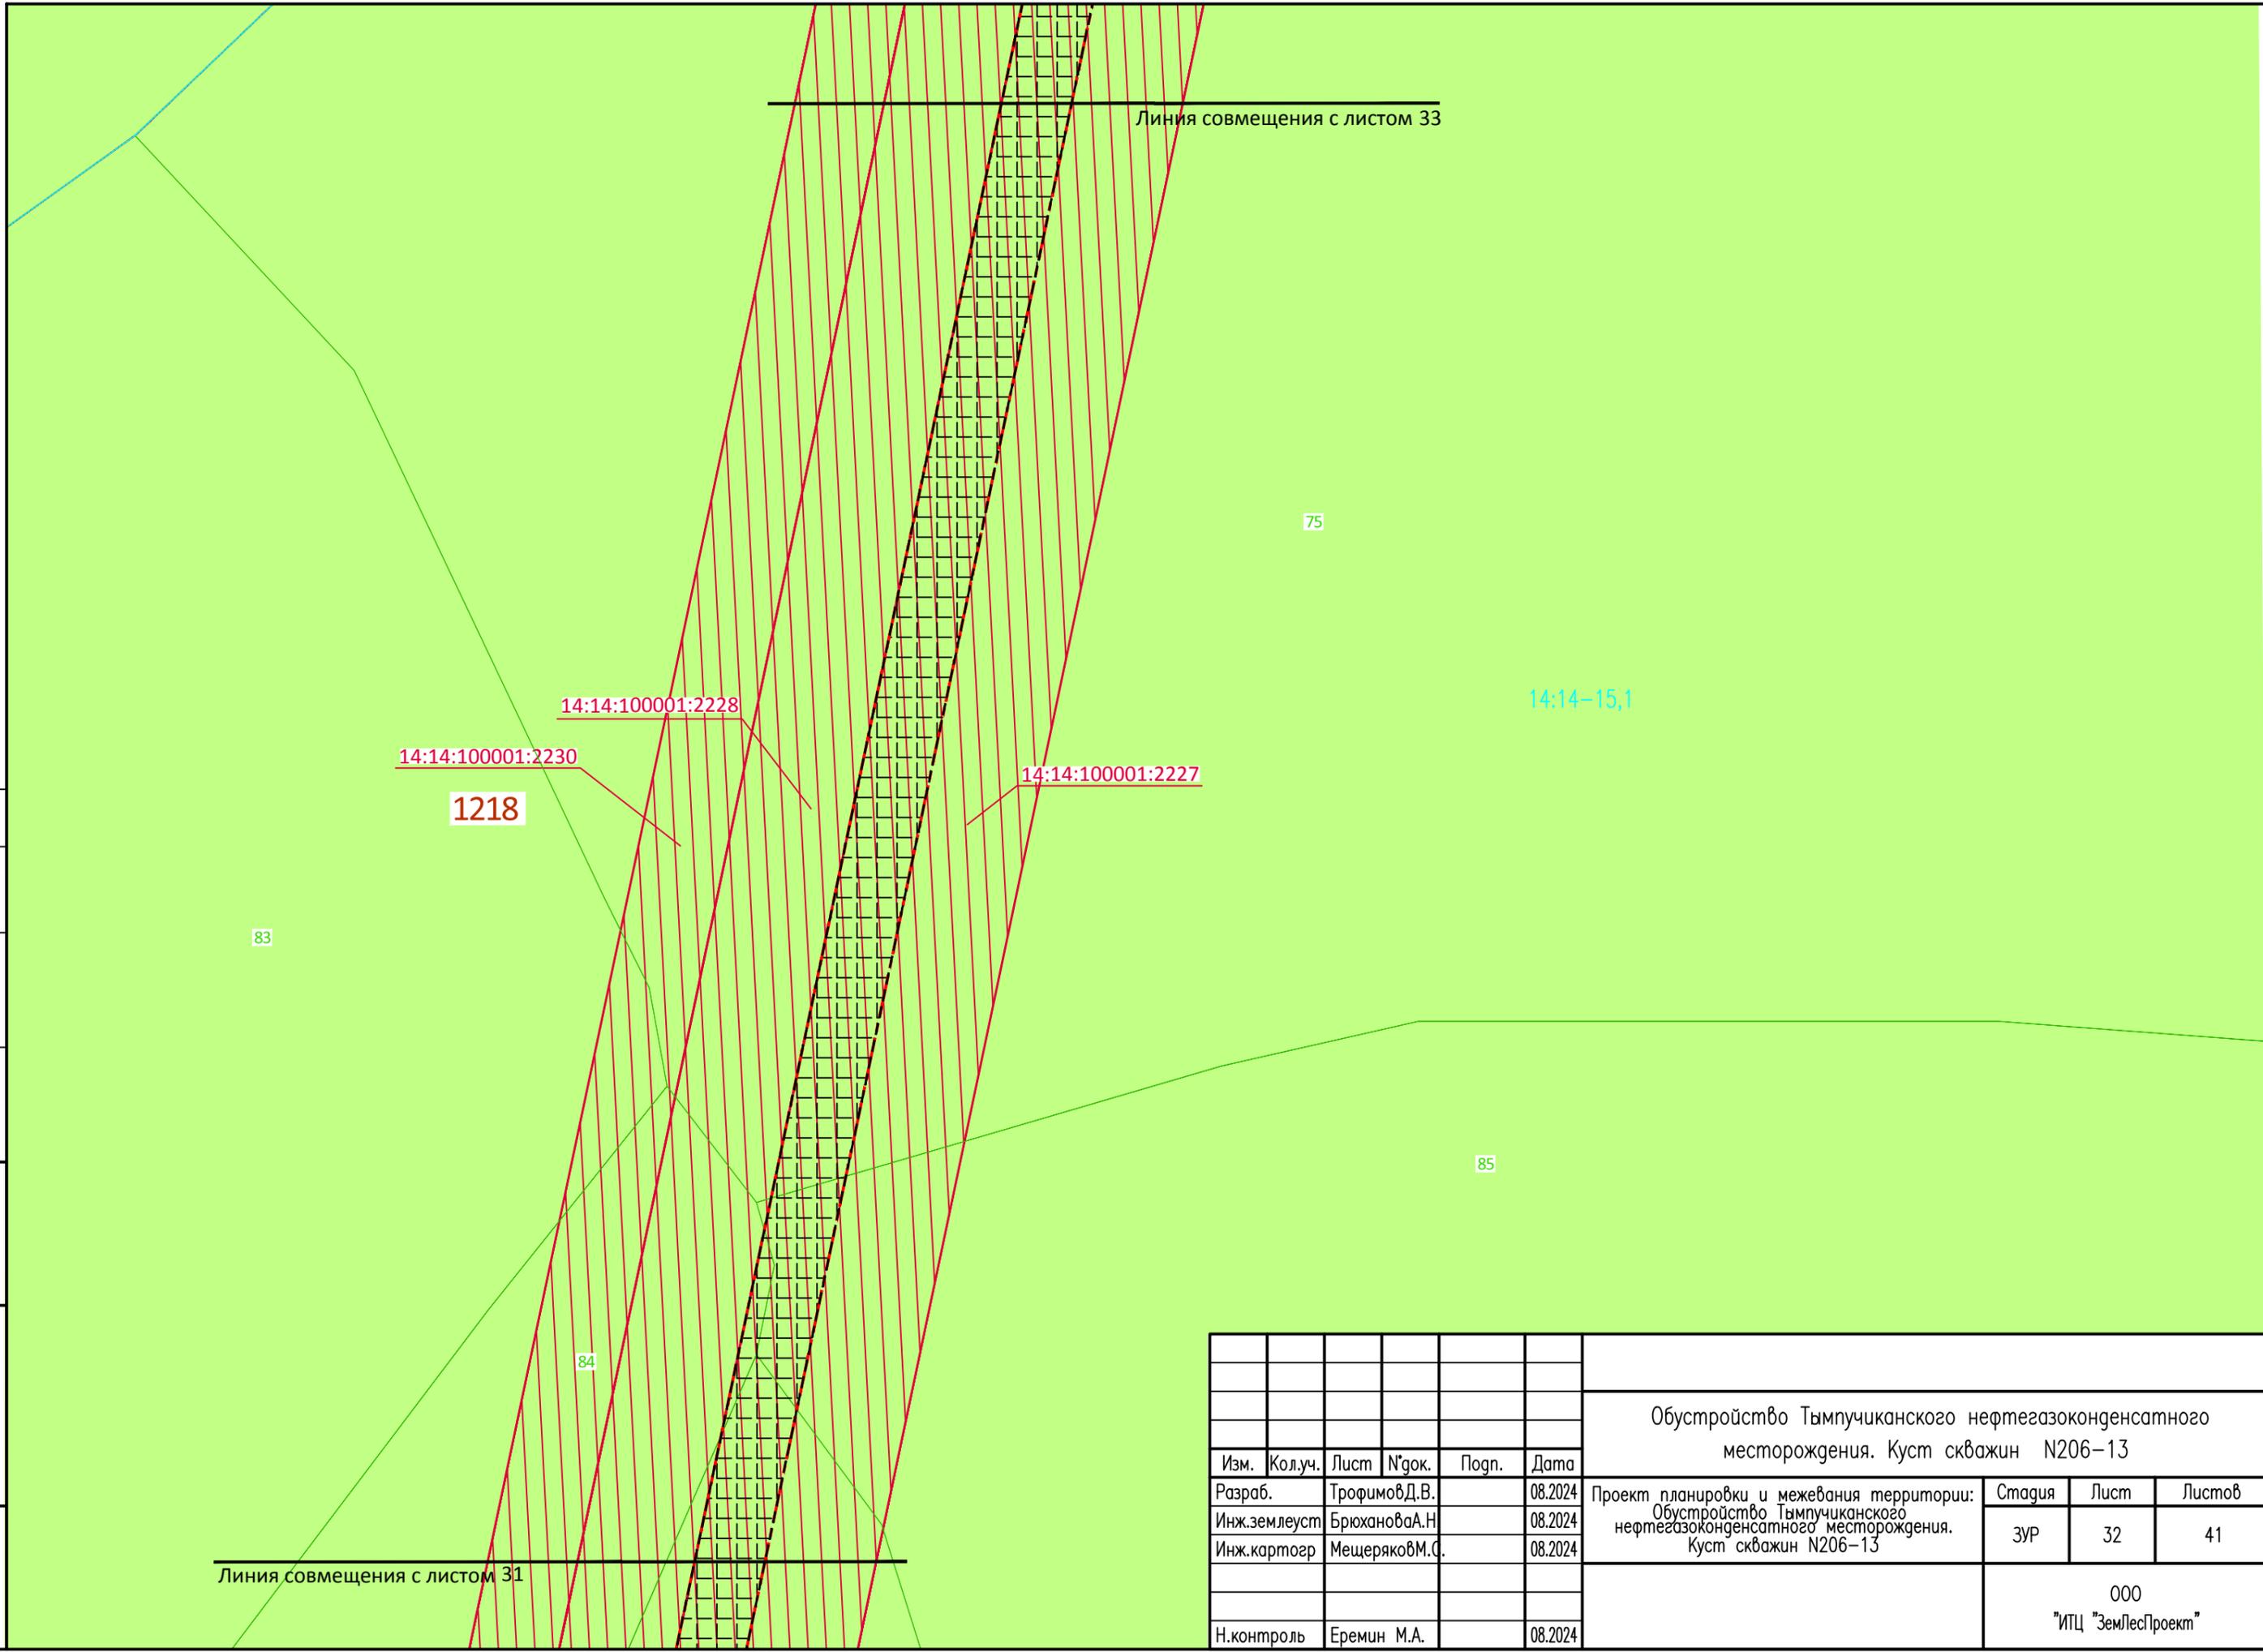


Согласовано					
Взам. инв. N					
Подп. и дата					
Инв. N подл.					

						Обустройство Тымпучиканского нефтегазоконденсатного месторождения. Куст скважин N206-13			
Изм.	Кол.уч.	Лист	N док.	Погп.	Дата	Проект планировки и межевания территории: Обустройство Тымпучиканского нефтегазоконденсатного месторождения. Куст скважин N206-13	Стадия	Лист	Листов
Разраб.		Трофимов Д.В.			08.2024		ЗУР	32	41
Инж.землеуст		Брюханова А.Н.			08.2024				
Инж.картогр		Мещеряков М.С.			08.2024				
						000 "ИПЦ "ЗемЛесПроект"			
Н.контроль		Еремин М.А.			08.2024				

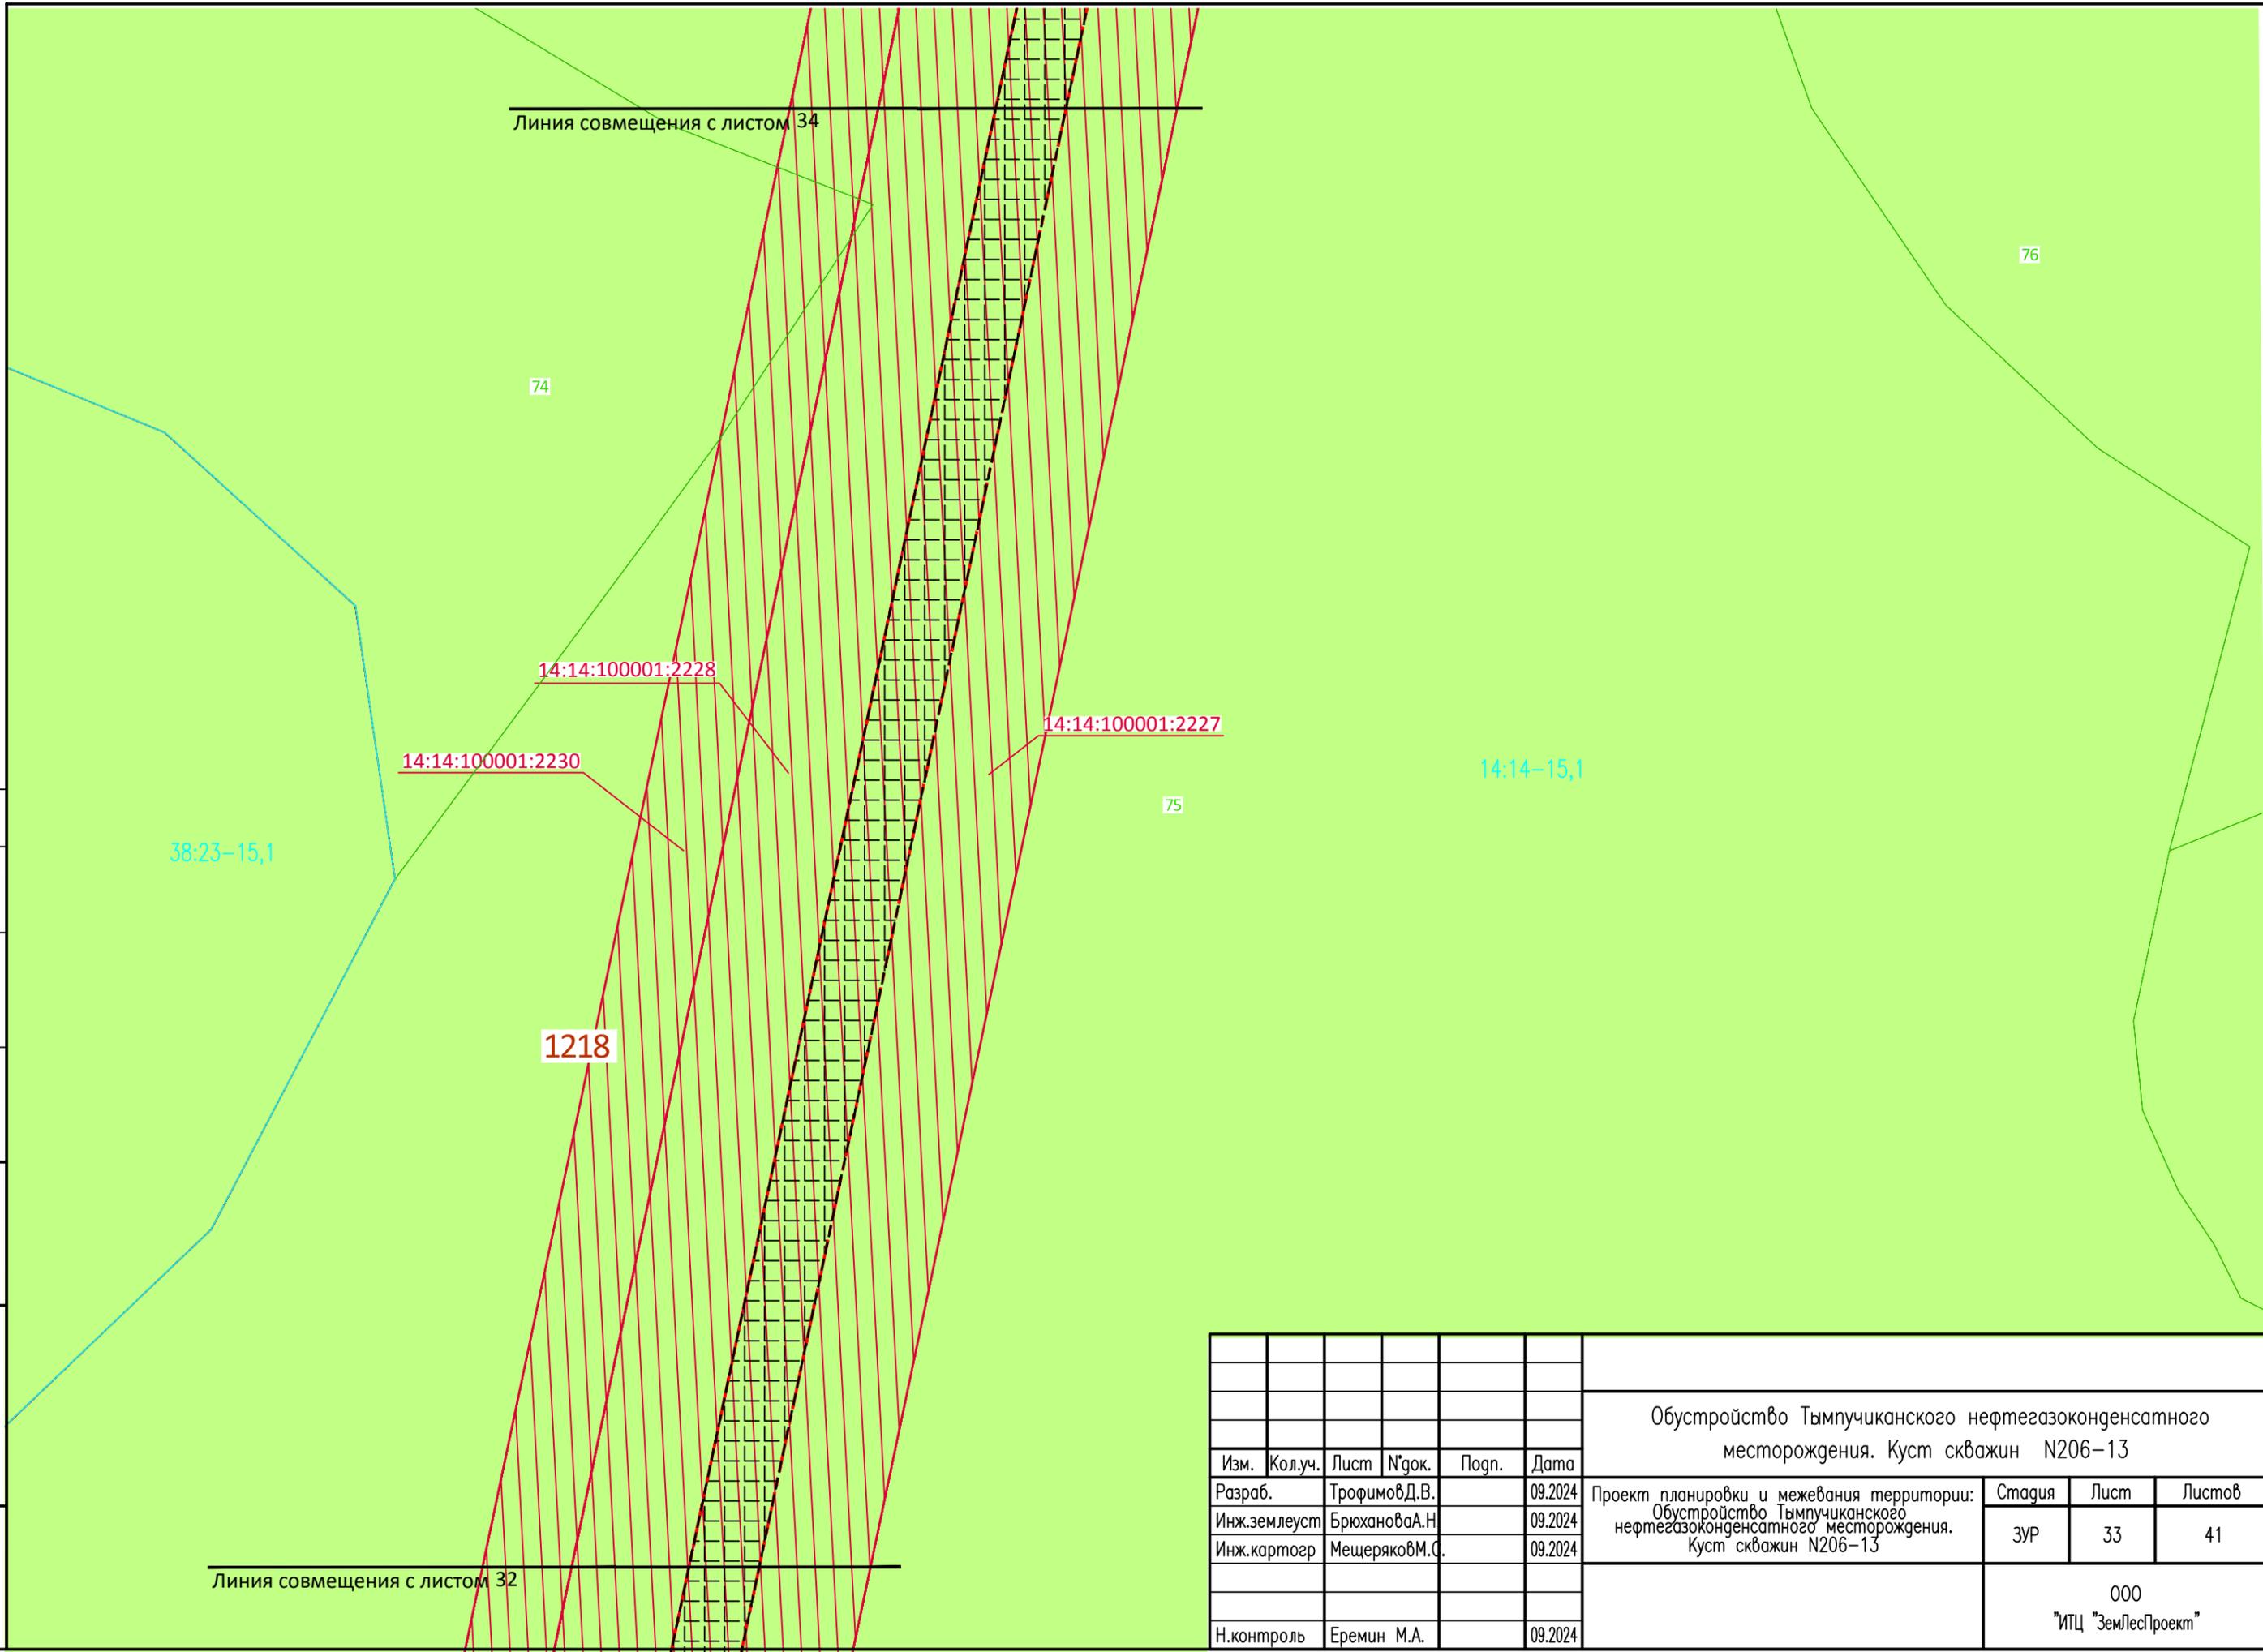


Изм. N	подл.	Подп. и дата	Взам. инв. N	Согласовано

						Обустройство Тымпучиканского нефтегазоконденсатного месторождения. Куст скважин N206-13			
Изм.	Кол.уч.	Лист	N'док.	Подп.	Дата	Проект планировки и межевания территории: Обустройство Тымпучиканского нефтегазоконденсатного месторождения. Куст скважин N206-13	Стадия	Лист	Листов
Разраб.		Трофимов Д.В.			09.2024		ЗУР	33	41
Инж.землеуст		Брюханова А.Н.			09.2024				
Инж.картогр		Мещеряков М.С.			09.2024				
Н.контроль		Еремин М.А.			09.2024				
						000 "ИТЦ "ЗемЛесПроект"			

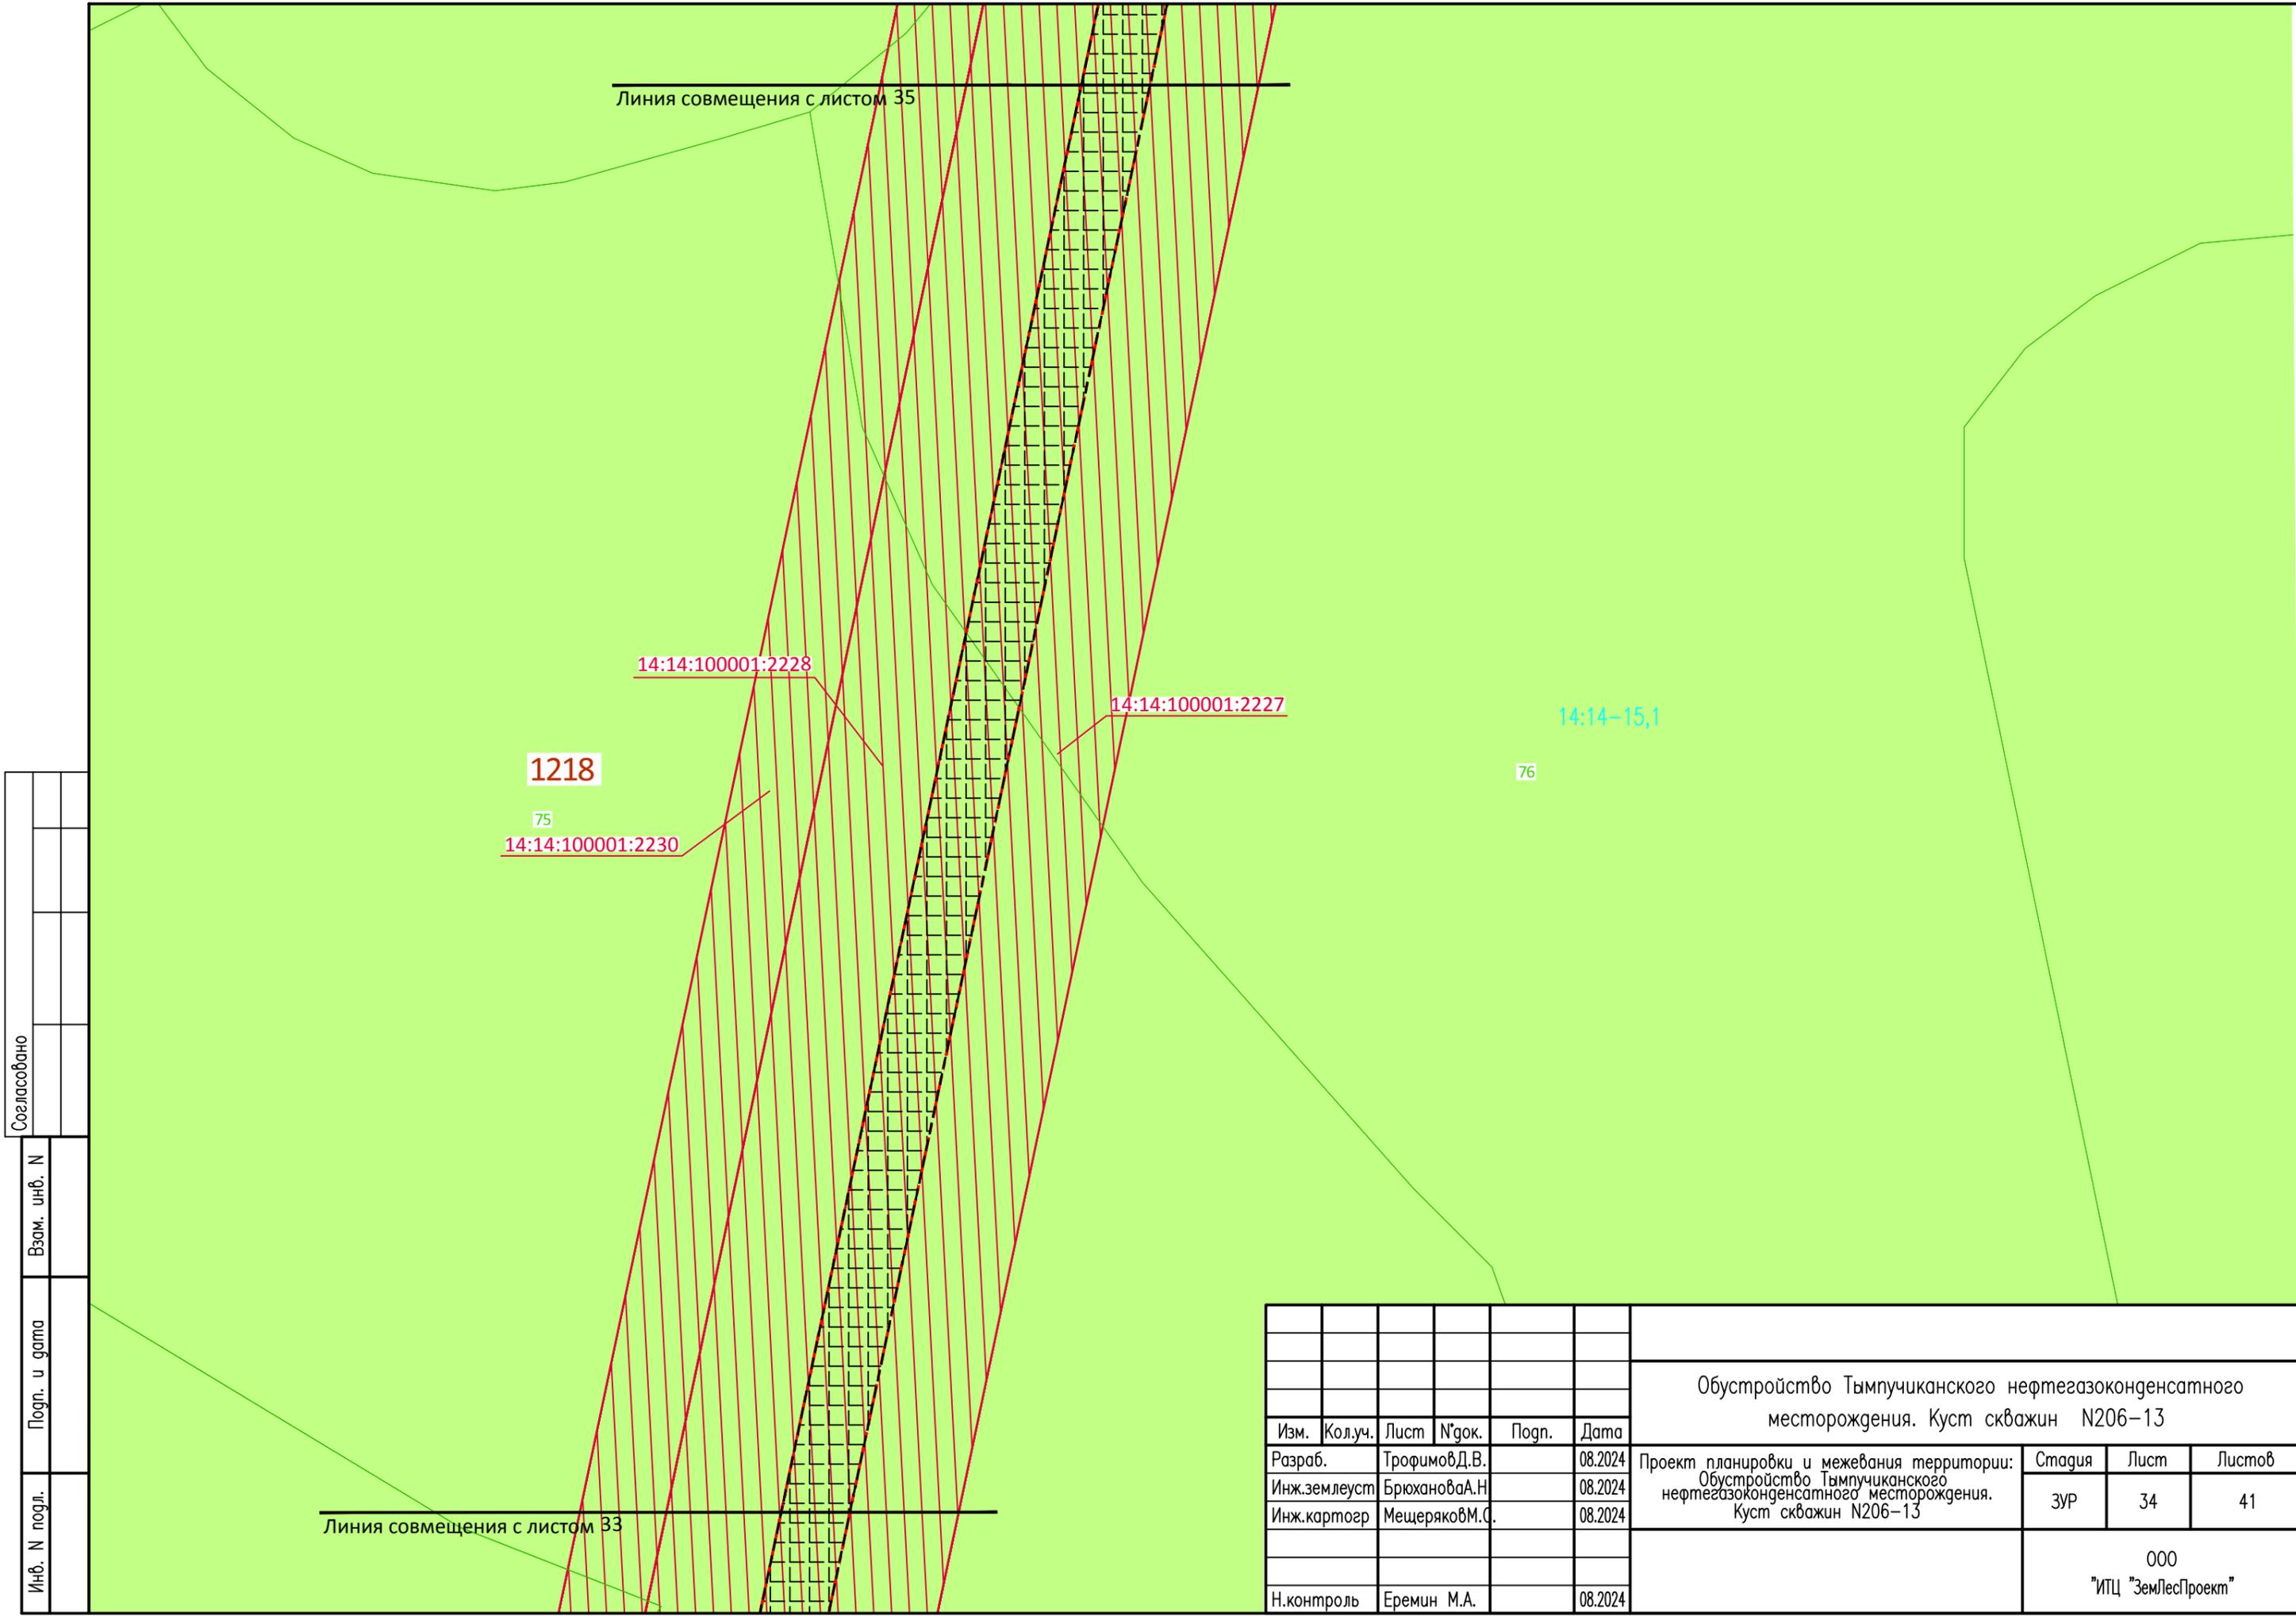

Согласовано				
Взам. инв. N				
Подп. и дата				
Инв. N подл.				


						Обустройство Тымпучиканского нефтегазоконденсатного месторождения. Куст скважин N206-13			
Изм.	Кол.уч.	Лист	№ док.	Подп.	Дата	Проект планировки и межевания территории: Обустройство Тымпучиканского нефтегазоконденсатного месторождения. Куст скважин N206-13	Стадия	Лист	Листов
Разраб.		Трофимов Д.В.			08.2024		ЗУР	34	41
Инж.землеуст		Брюханова А.Н.			08.2024				
Инж.картогр		Мещеряков М.С.			08.2024				
						000 "ИПЦ "ЗемЛесПроект"			

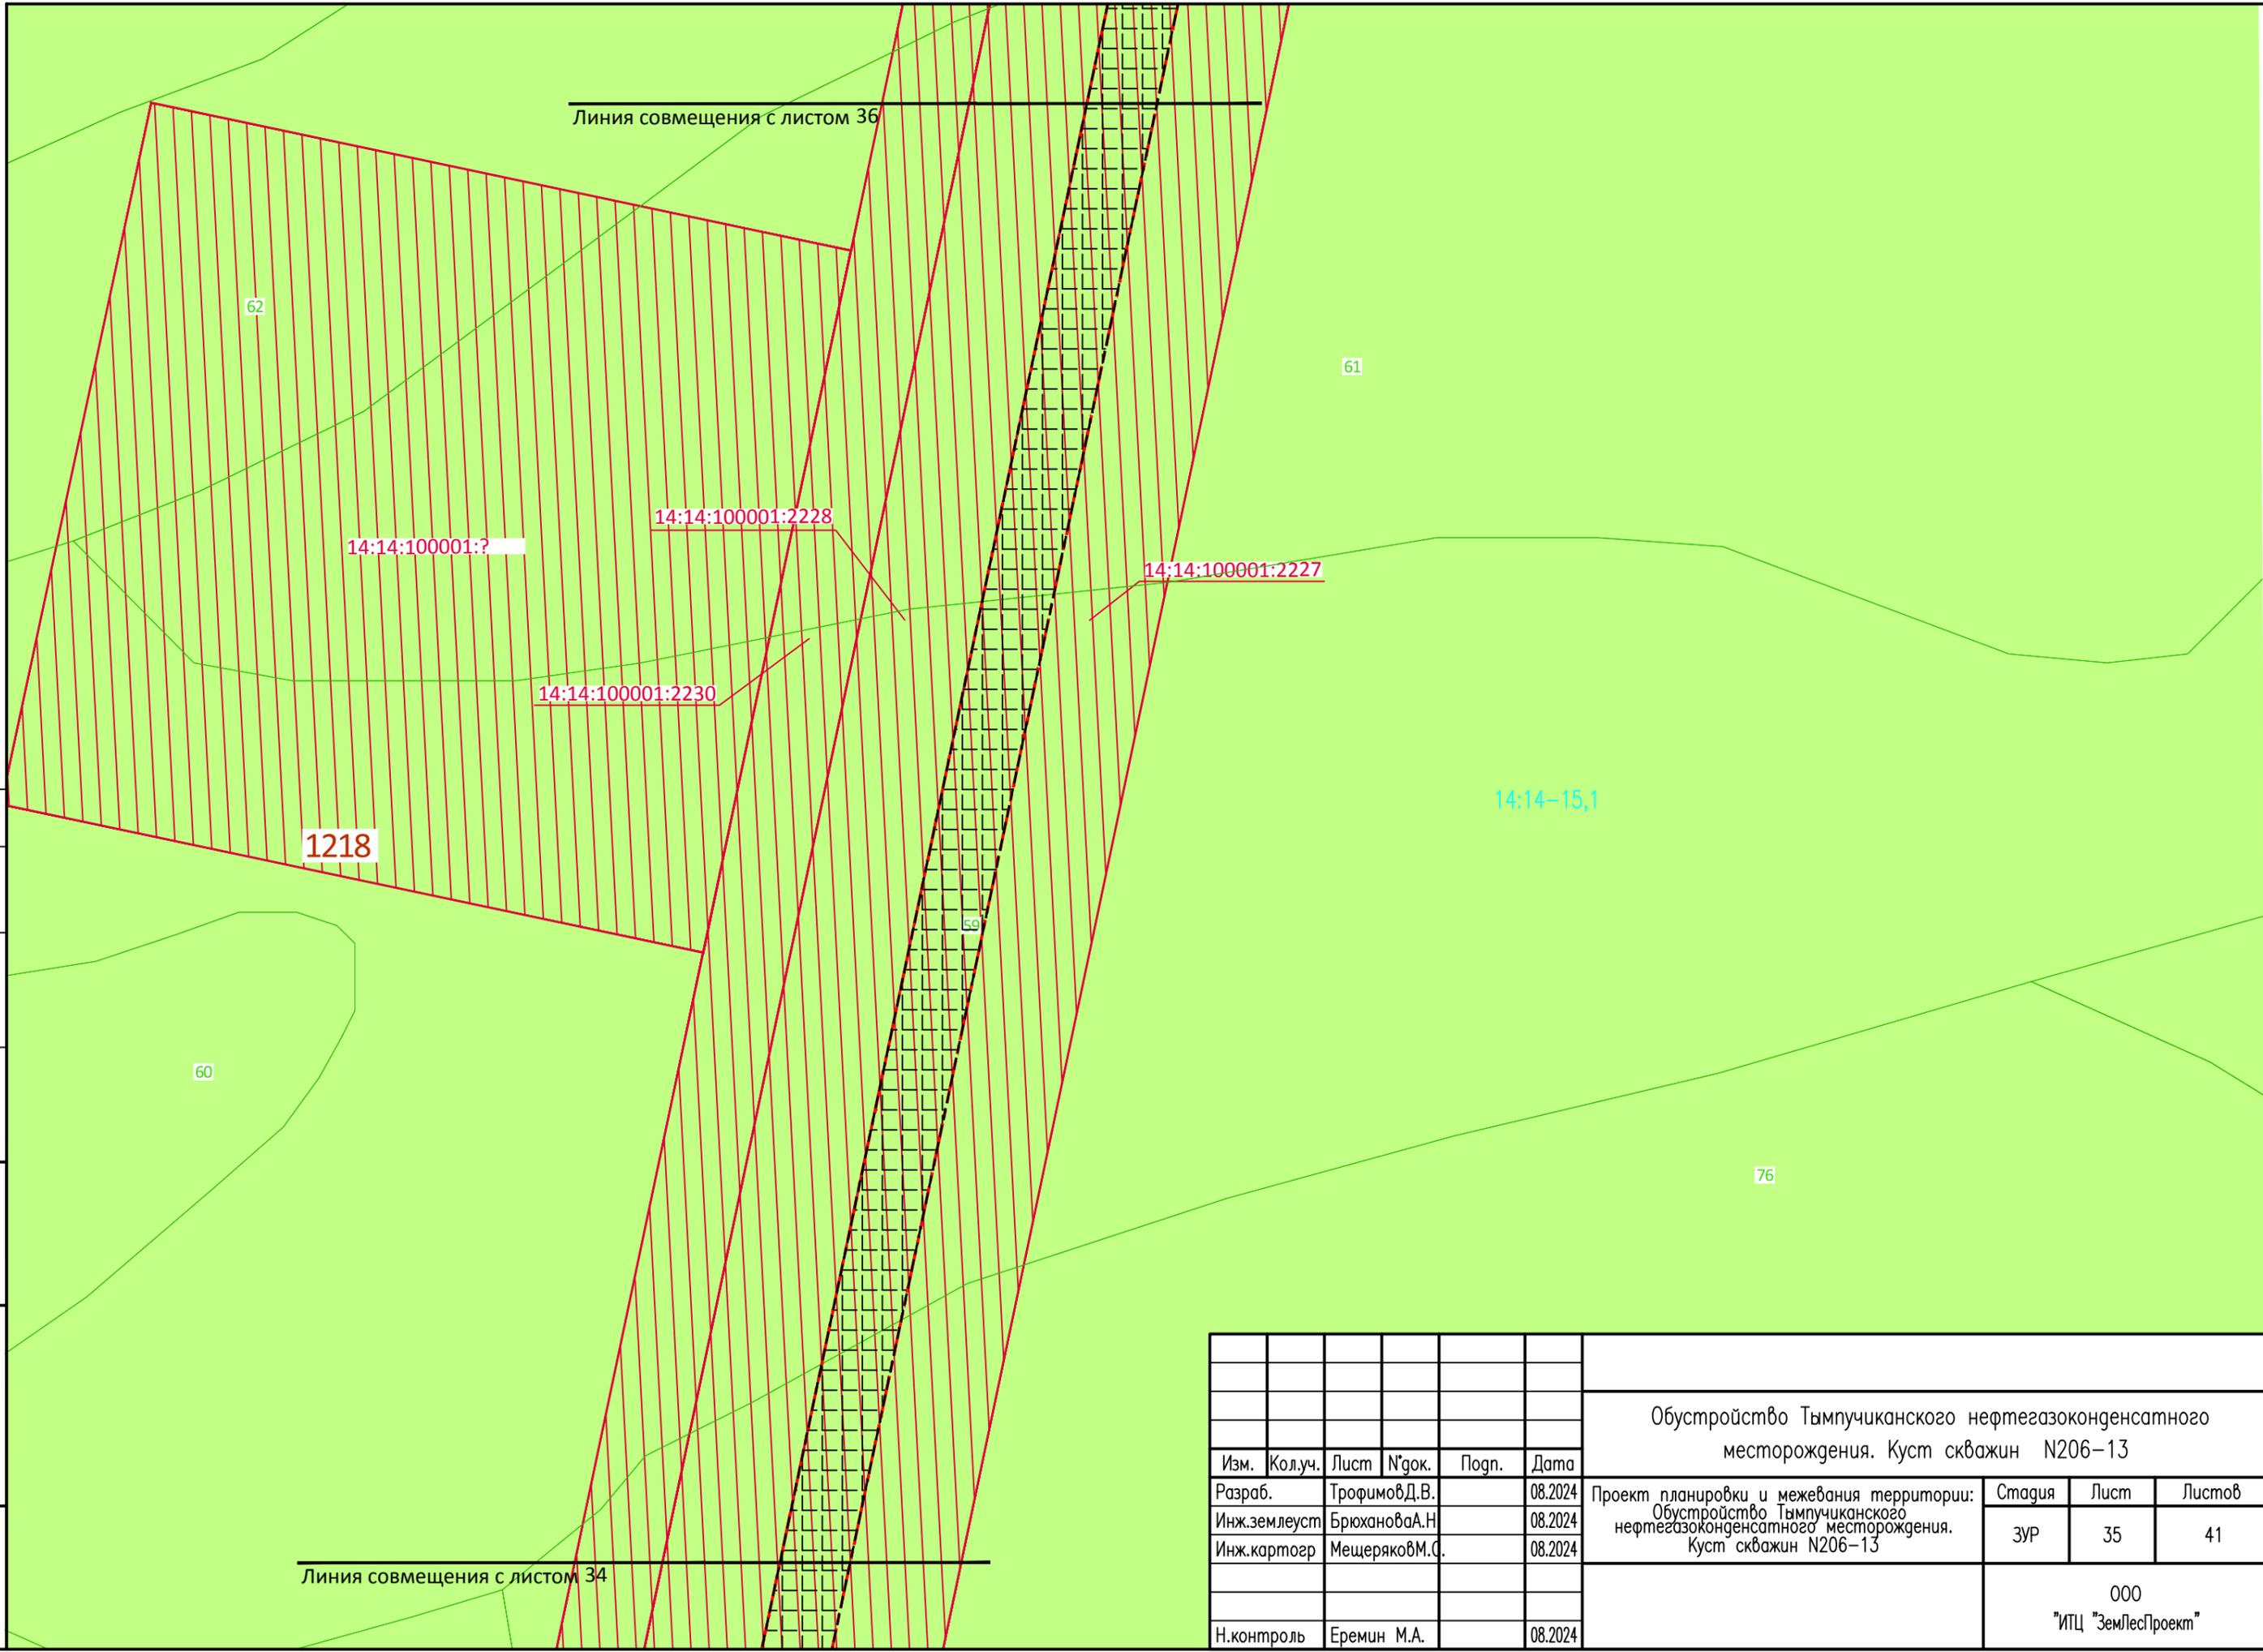


Инд. N подл.	Подп. и дата	Взам. инб. N	Согласовано

Обустройство Тымпучиканского нефтегазоконденсатного месторождения. Куст скважин N206-13						Стадия	Лист	Листов	
Изм.	Кол.уч.	Лист	N док.	Погн.	Дата	Проект планировки и межевания территории: Обустройство Тымпучиканского нефтегазоконденсатного месторождения. Куст скважин N206-13	ЗУР	35	41
Разраб.		Трофимов Д.В.			08.2024				
Инж.землеуст		Брюханова А.Н.			08.2024				
Инж.картогр		Мещеряков М.С.			08.2024				
Н.контроль		Еремин М.А.			08.2024	000 "ИПЦ "ЗемЛесПроект"			

Инд. N подл.	Подп. и дата	Взам. инб. N	Согласовано

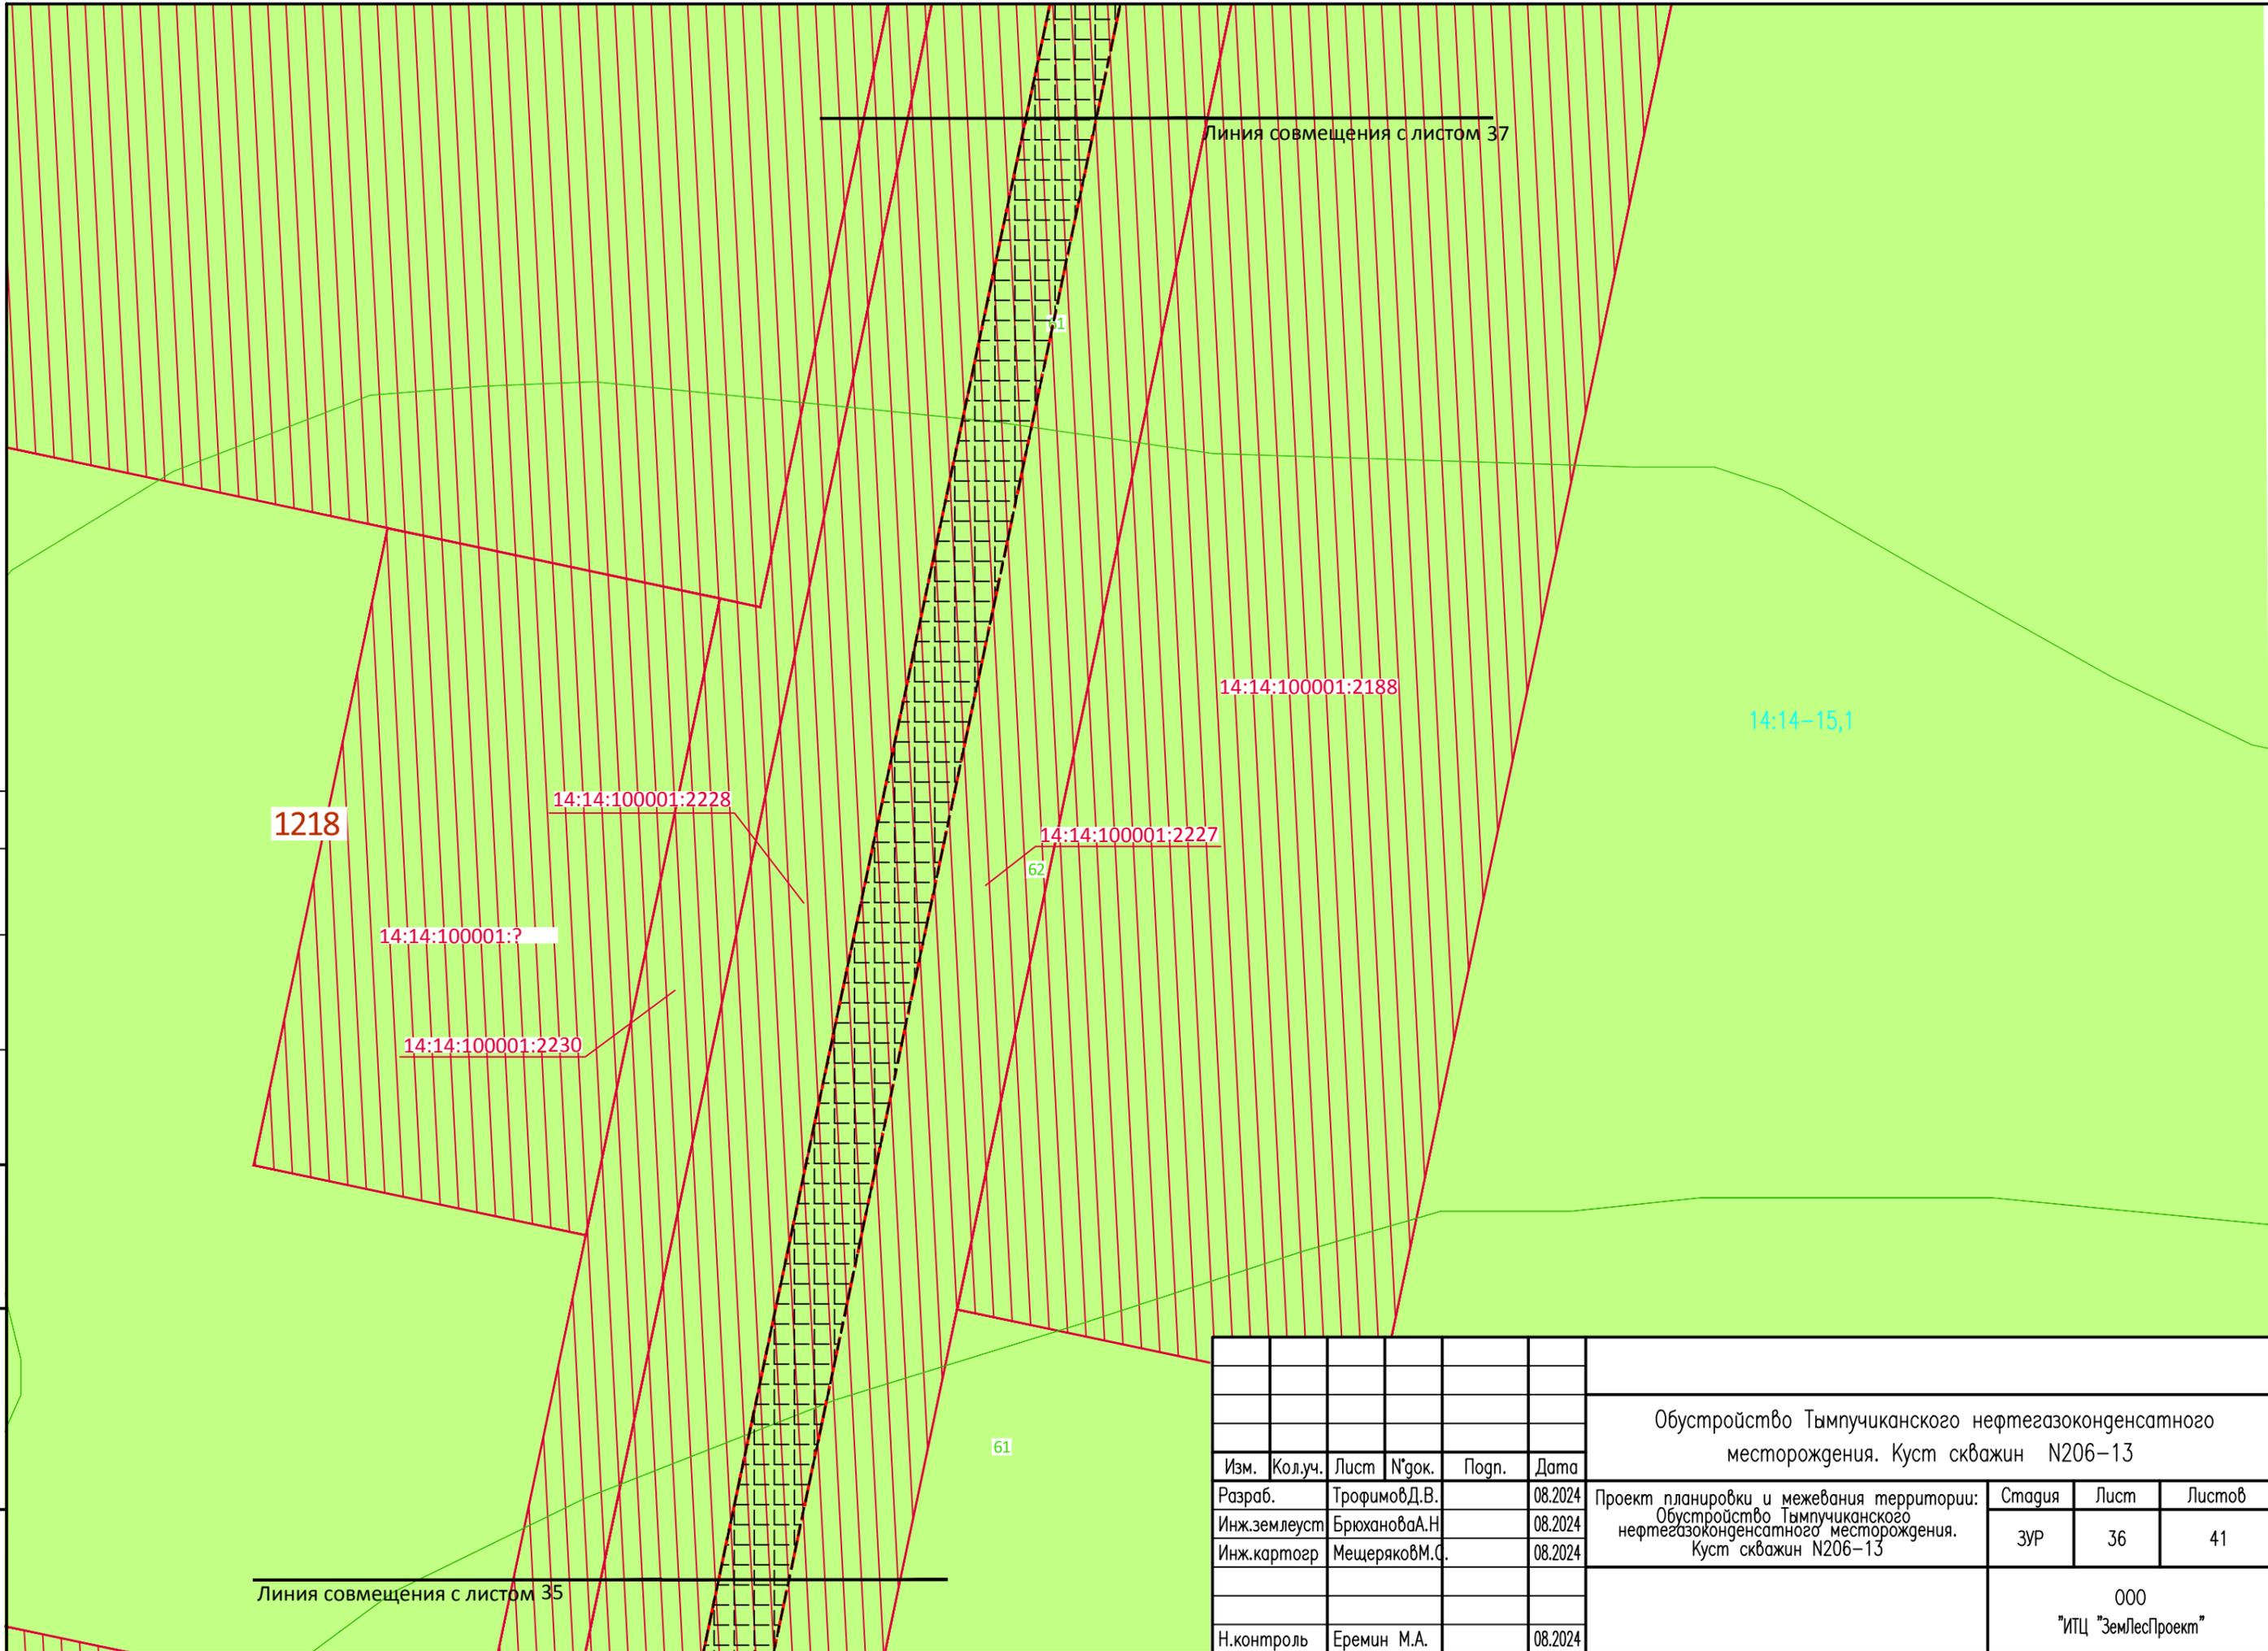


						Обустройство Тымпучиканского нефтегазоконденсатного месторождения. Куст скважин N206-13			
Изм.	Кол.уч.	Лист	№ док.	Подп.	Дата	Проект планировки и межевания территории: Обустройство Тымпучиканского нефтегазоконденсатного месторождения. Куст скважин N206-13	Стадия	Лист	Листов
Разраб.	Трофимов Д.В.				08.2024		ЗУР	36	41
Инж.землеуст	Брюханова А.Н.				08.2024				
Инж.картогр	Мещеряков М.С.				08.2024				
							000 "ИПЦ "ЗемЛесПроект"		
Н.контроль	Еремин М.А.				08.2024				

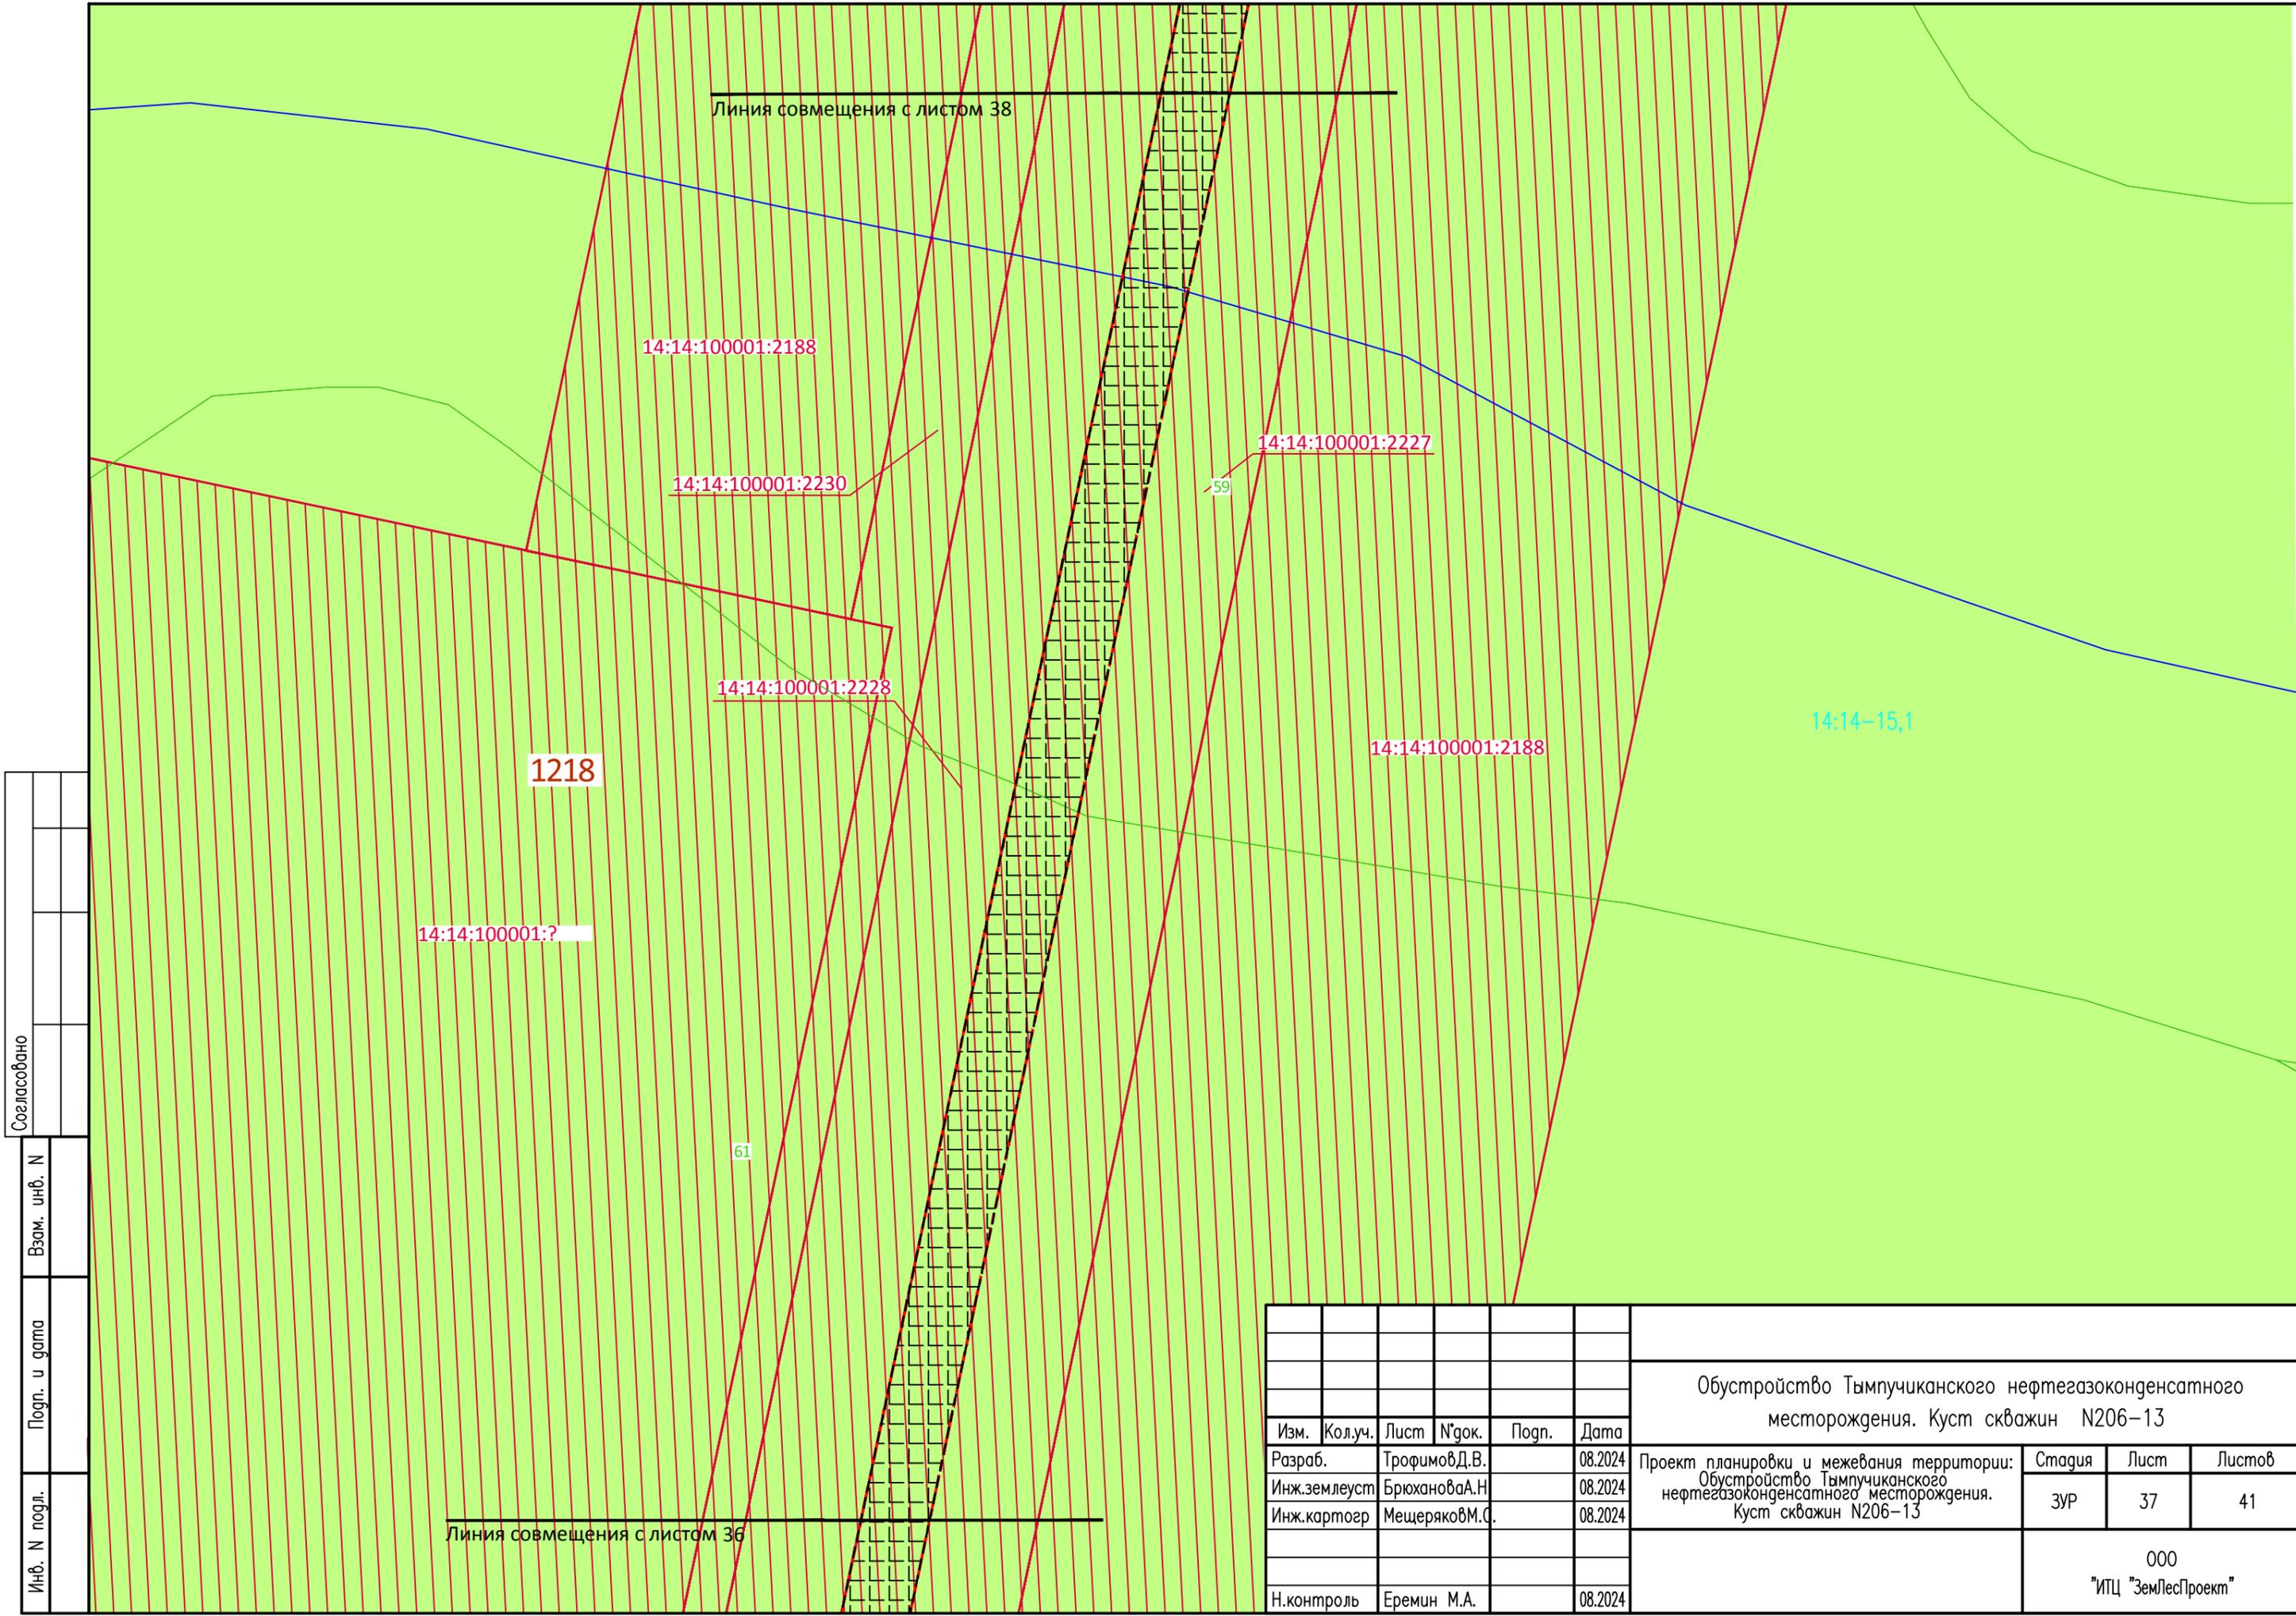


Инд. N подл.	Подп. и дата	Взам. инб. N	Согласовано

Обустройство Тымпучиканского нефтегазоконденсатного месторождения. Куст скважин N206-13						
Изм.	Кол.уч.	Лист	N док.	Подп.	Дата	
Разраб.		Трофимов Д.В.			08.2024	
Инж.землеуст		Брюханова А.Н.			08.2024	
Инж.картогр		Мещеряков М.С.			08.2024	
Н.контроль		Еремин М.А.			08.2024	
Проект планировки и межевания территории: Обустройство Тымпучиканского нефтегазоконденсатного месторождения. Куст скважин N206-13				Стадия	Лист	Листов
				ЗУР	37	41
				000 "ИПЦ "ЗемЛесПроект"		

Инв. N подл.	Подп. и дата	Взам. инв. N	Согласовано

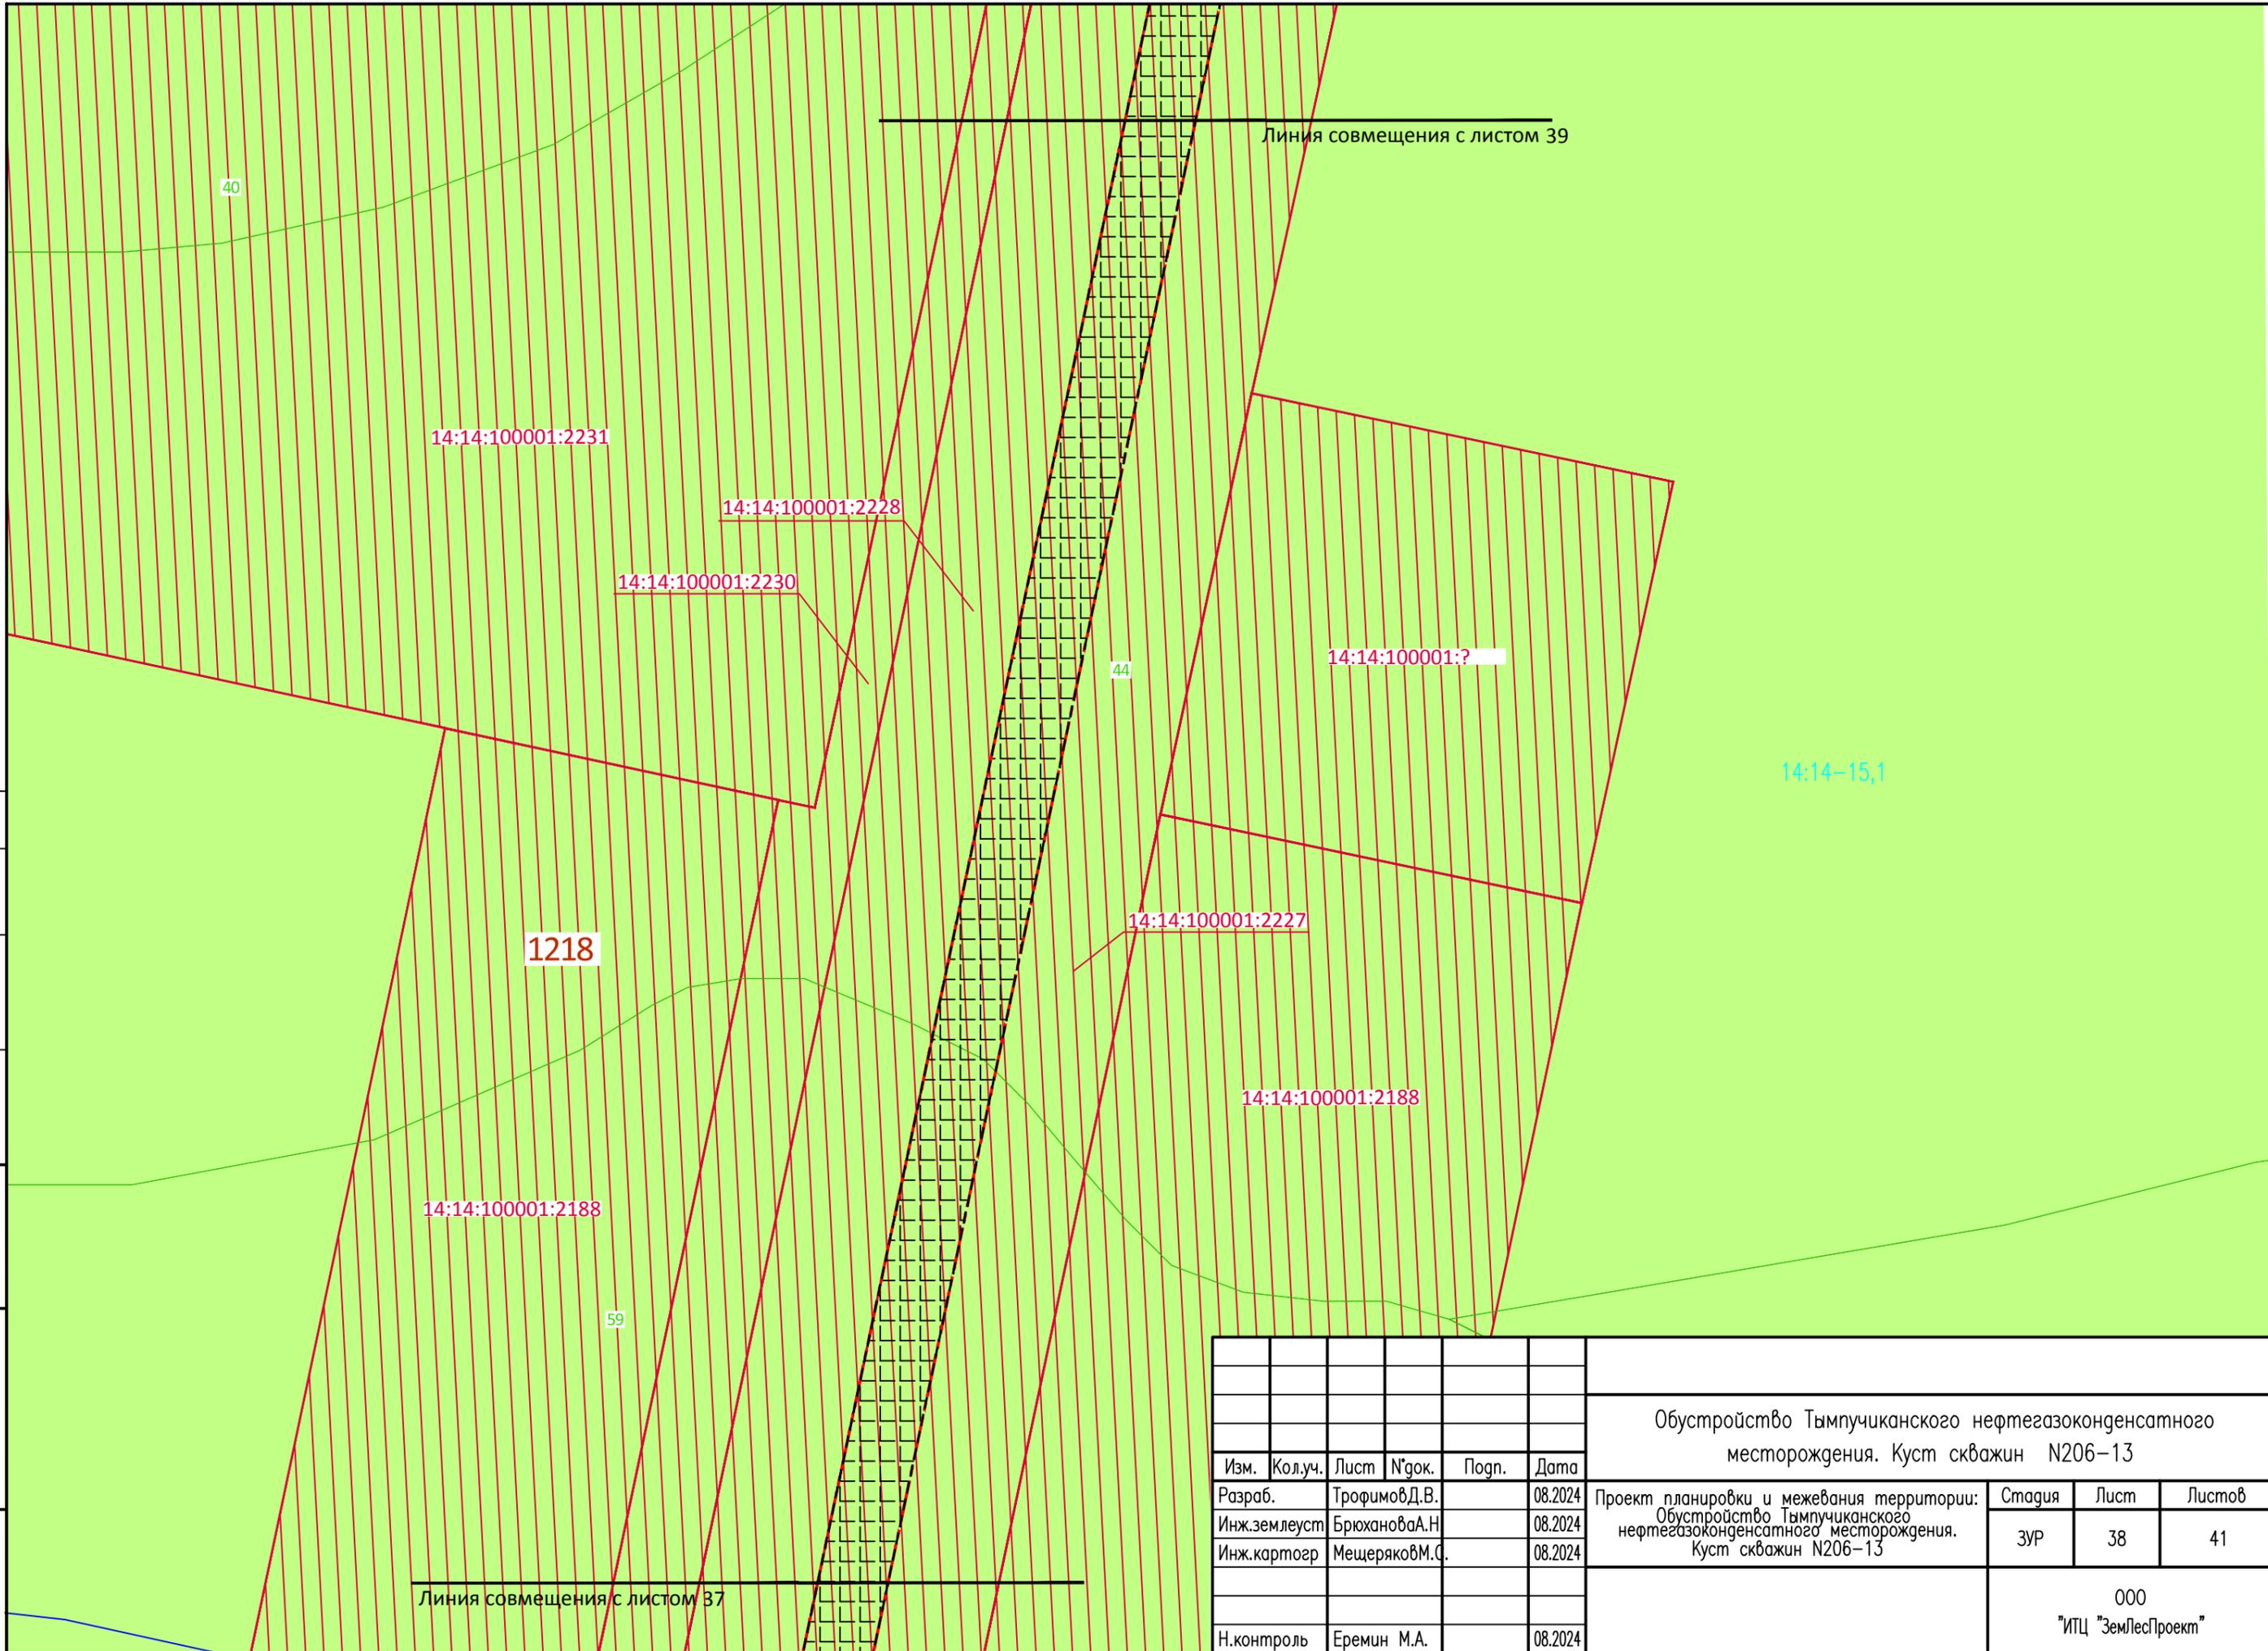


Обустройство Тымпучиканского нефтегазоконденсатного месторождения. Куст скважин N206-13					
Изм.	Кол.уч.	Лист	№ док.	Погп.	Дата
Разраб.	Трофимов Д.В.				08.2024
Инж.землеуст	Брюханова А.Н.				08.2024
Инж.картогр	Мещеряков М.С.				08.2024
Проект планировки и межевания территории: Обустройство Тымпучиканского нефтегазоконденсатного месторождения. Куст скважин N206-13					
Стадия			Лист	Листов	
ЗУР			38	41	
000 "ИПЦ "ЗемЛесПроект"					
Н.контроль	Еремин М.А.				08.2024

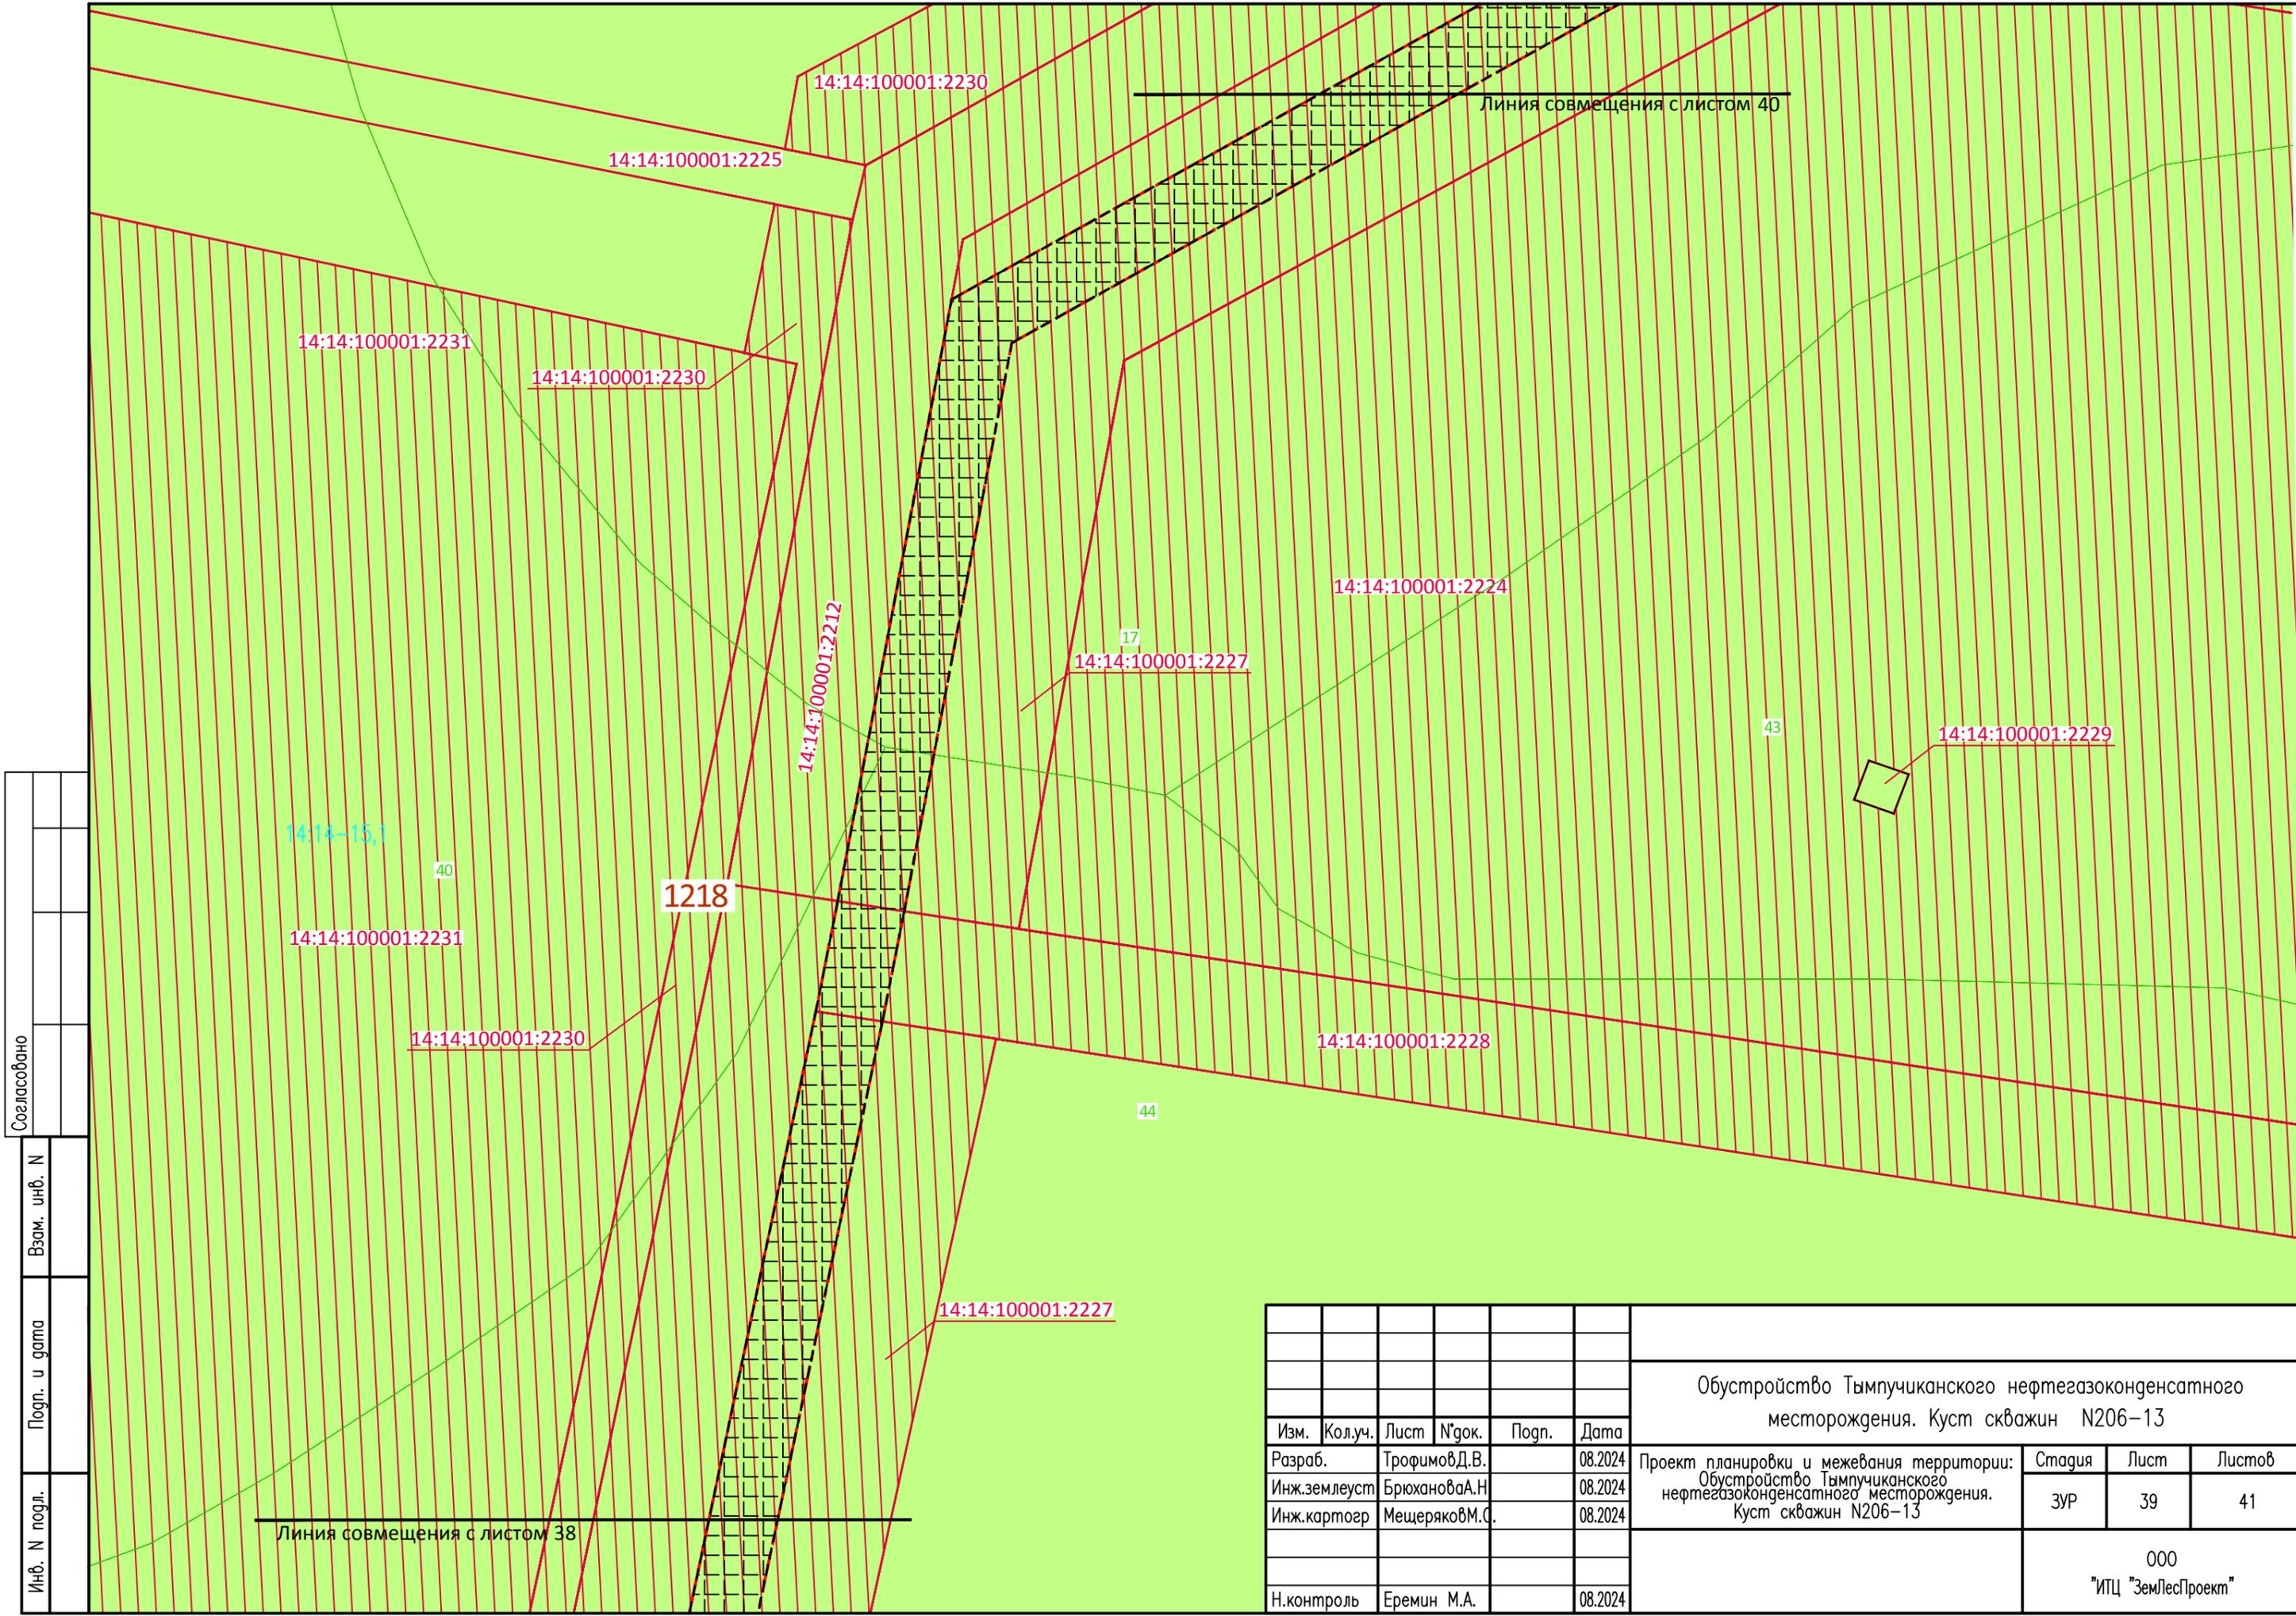

Согласовано				
Взам. инв. N				
Подп. и дата				
Инв. N подл.				


						Обустройство Тымпучиканского нефтегазоконденсатного месторождения. Куст скважин N206-13			
Изм.	Кол.уч.	Лист	N°док.	Погп.	Дата	Проект планировки и межевания территории: Обустройство Тымпучиканского нефтегазоконденсатного месторождения. Куст скважин N206-13	Стадия	Лист	Листов
Разраб.		Трофимов Д.В.			08.2024		ЗУР	39	41
Инж.землеуст		Брюханова А.Н.			08.2024				
Инж.картогр		Мещеряков М.С.			08.2024				
						000 "ИПЦ "ЗемЛесПроект"			
Н.контроль		Еремин М.А.			08.2024				

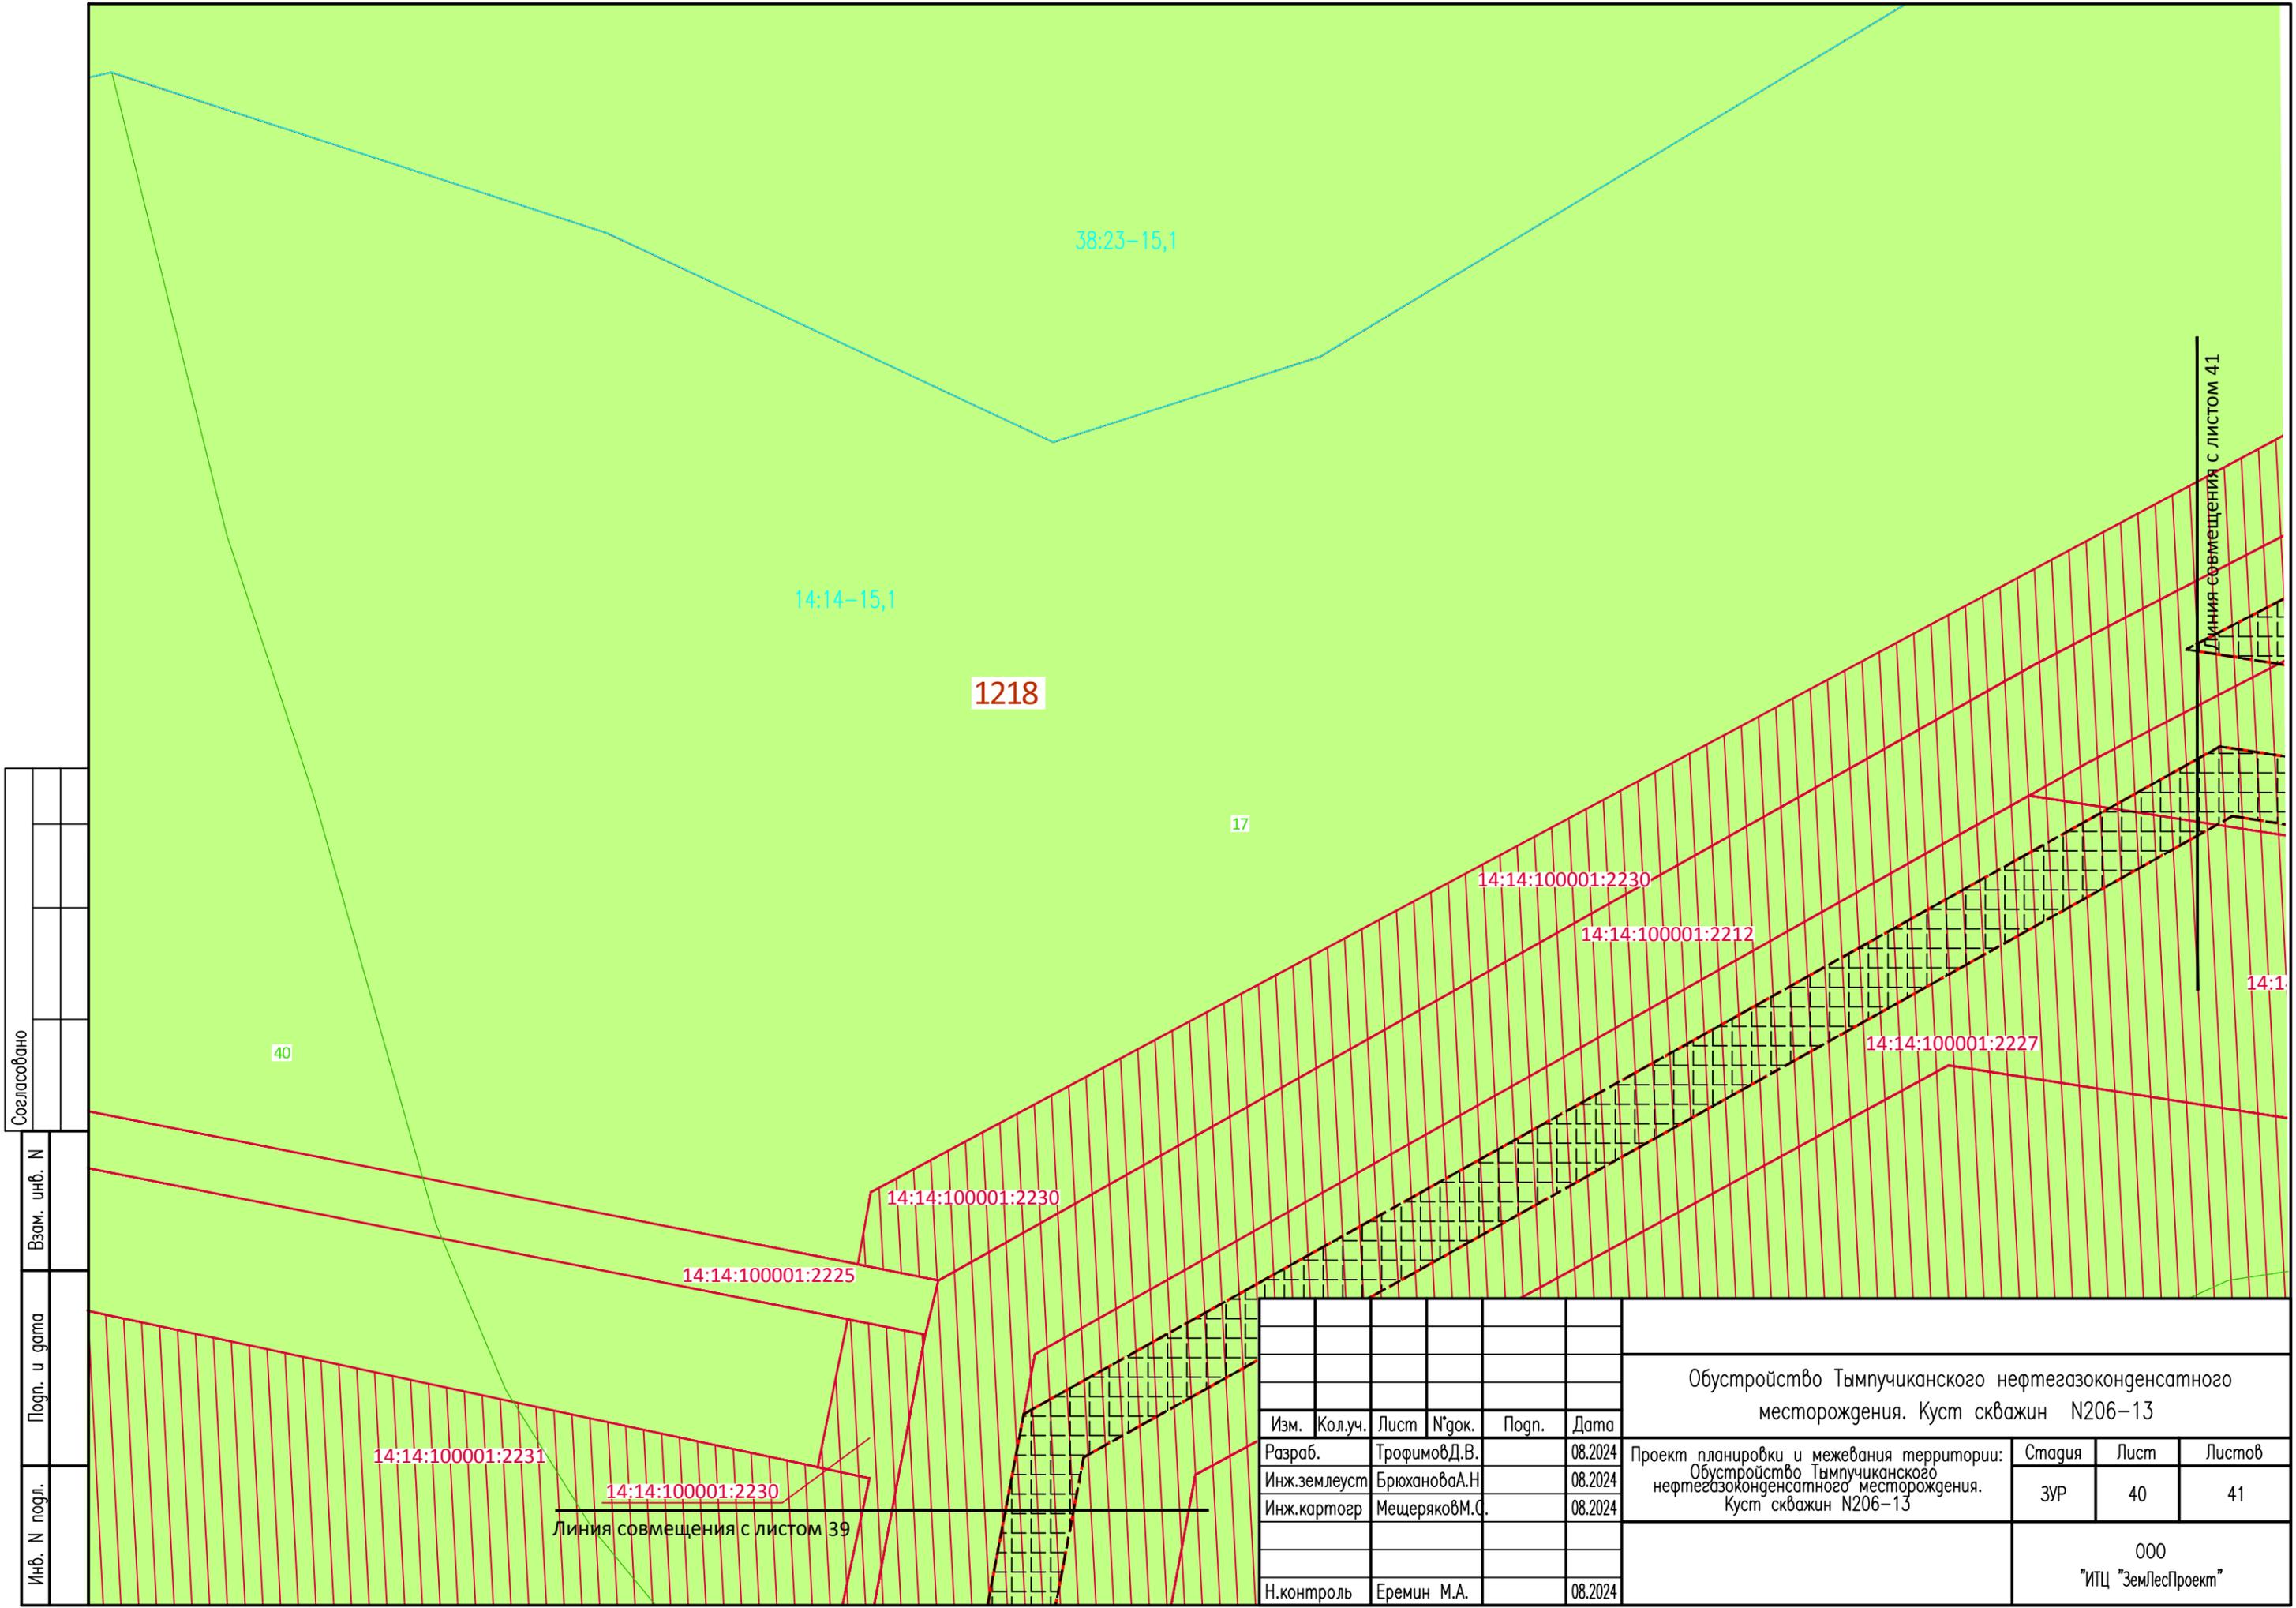

Инв. N подл.	Подп. и дата	Взам. инв. N	Согласовано

Изм.	Кол.уч.	Лист	№ док.	Подп.	Дата
Разраб.			Трофимов Д.В.		08.2024
Инж.землеуст			Брюханова А.Н.		08.2024
Инж.картогр			Мещеряков М.С.		08.2024
Н.контроль			Еремин М.А.		08.2024

Обустройство Тымпучиканского нефтегазоконденсатного месторождения. Куст скважин N206-13			
Проект планировки и межевания территории: Обустройство Тымпучиканского нефтегазоконденсатного месторождения. Куст скважин N206-13		Стадия	Лист
		ЗУР	40
			Листов 41
000 "ИПЦ "ЗемЛесПроект"			

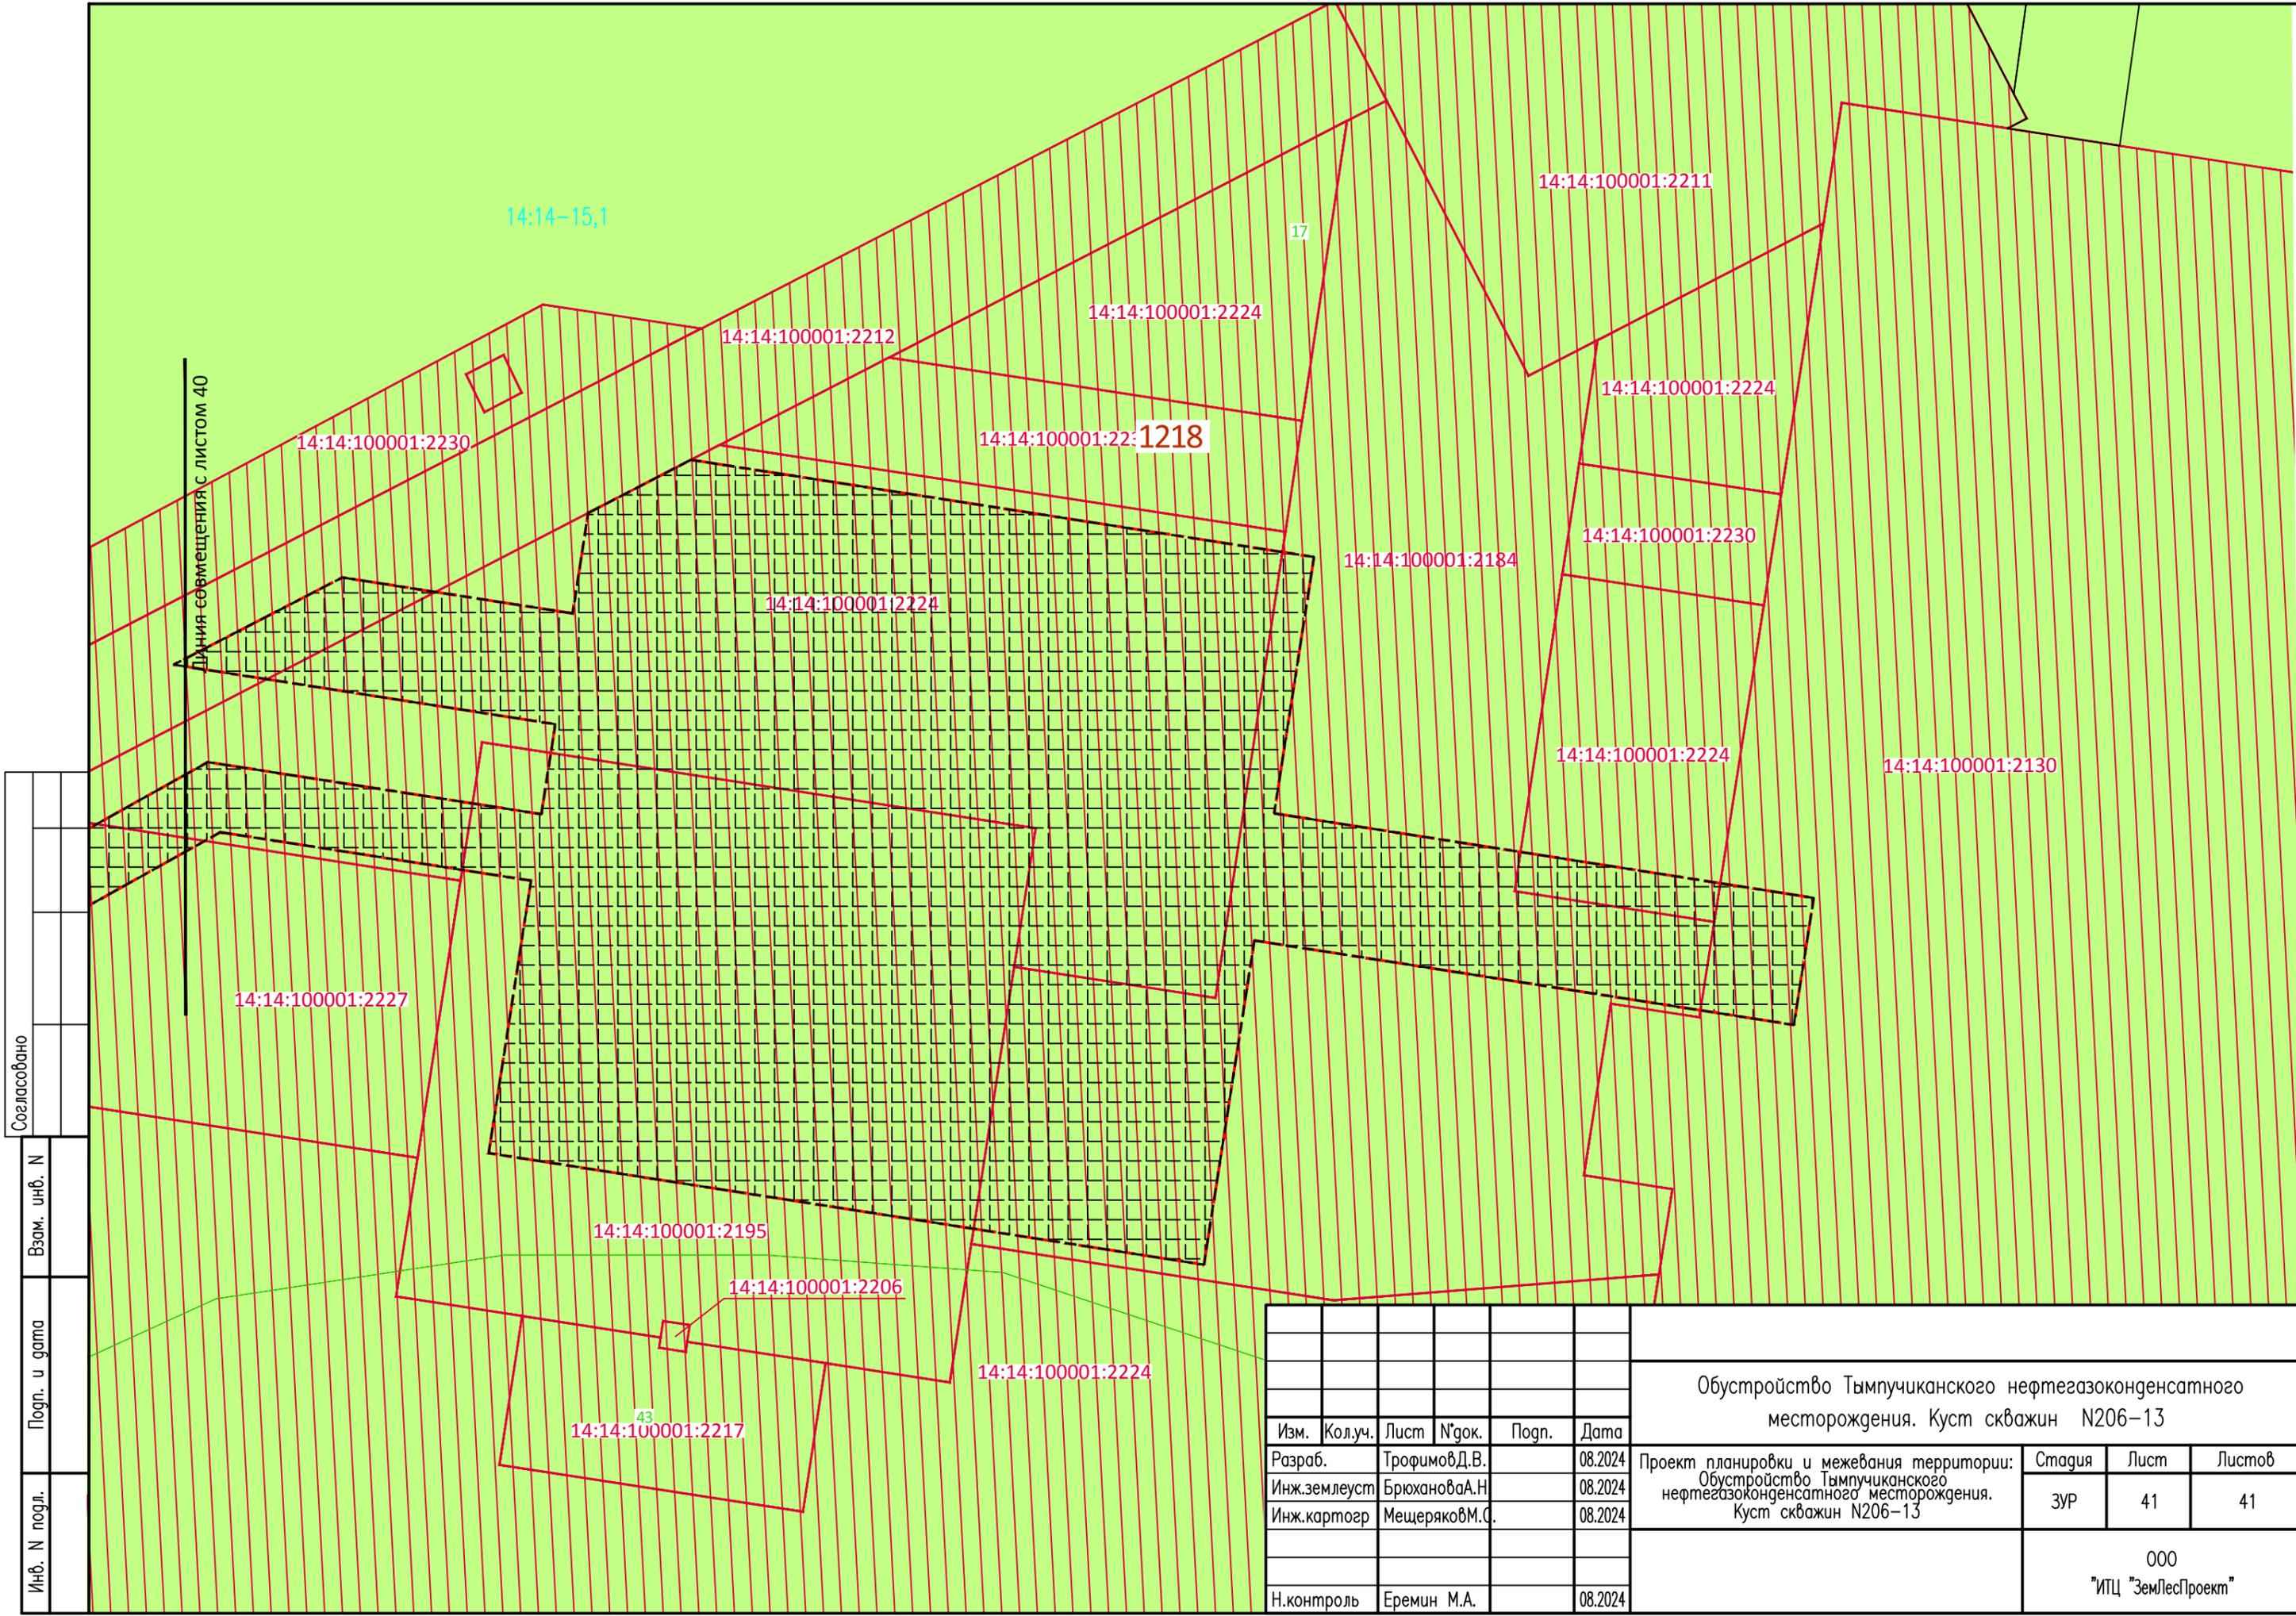

Инв. N подл.	Погн. и дата	Взам. инв. N	Согласовано

Обустройство Тымпучиканского нефтегазоконденсатного месторождения. Куст скважин N206-13						
Изм.	Кол.уч.	Лист	№ док.	Погн.	Дата	
Разраб.		Трофимов Д.В.			08.2024	
Инж.землеуст		Брюханова А.Н.			08.2024	
Инж.картогр		Мещеряков М.С.			08.2024	
Н.контроль		Еремин М.А.			08.2024	
Проект планировки и межевания территории: Обустройство Тымпучиканского нефтегазоконденсатного месторождения. Куст скважин N206-13				Стадия	Лист	Листов
				ЗУР	41	41
000 "ИПЦ "ЗемЛесПроект"						